




平面図(樋殿谷線)  
S=1/2500

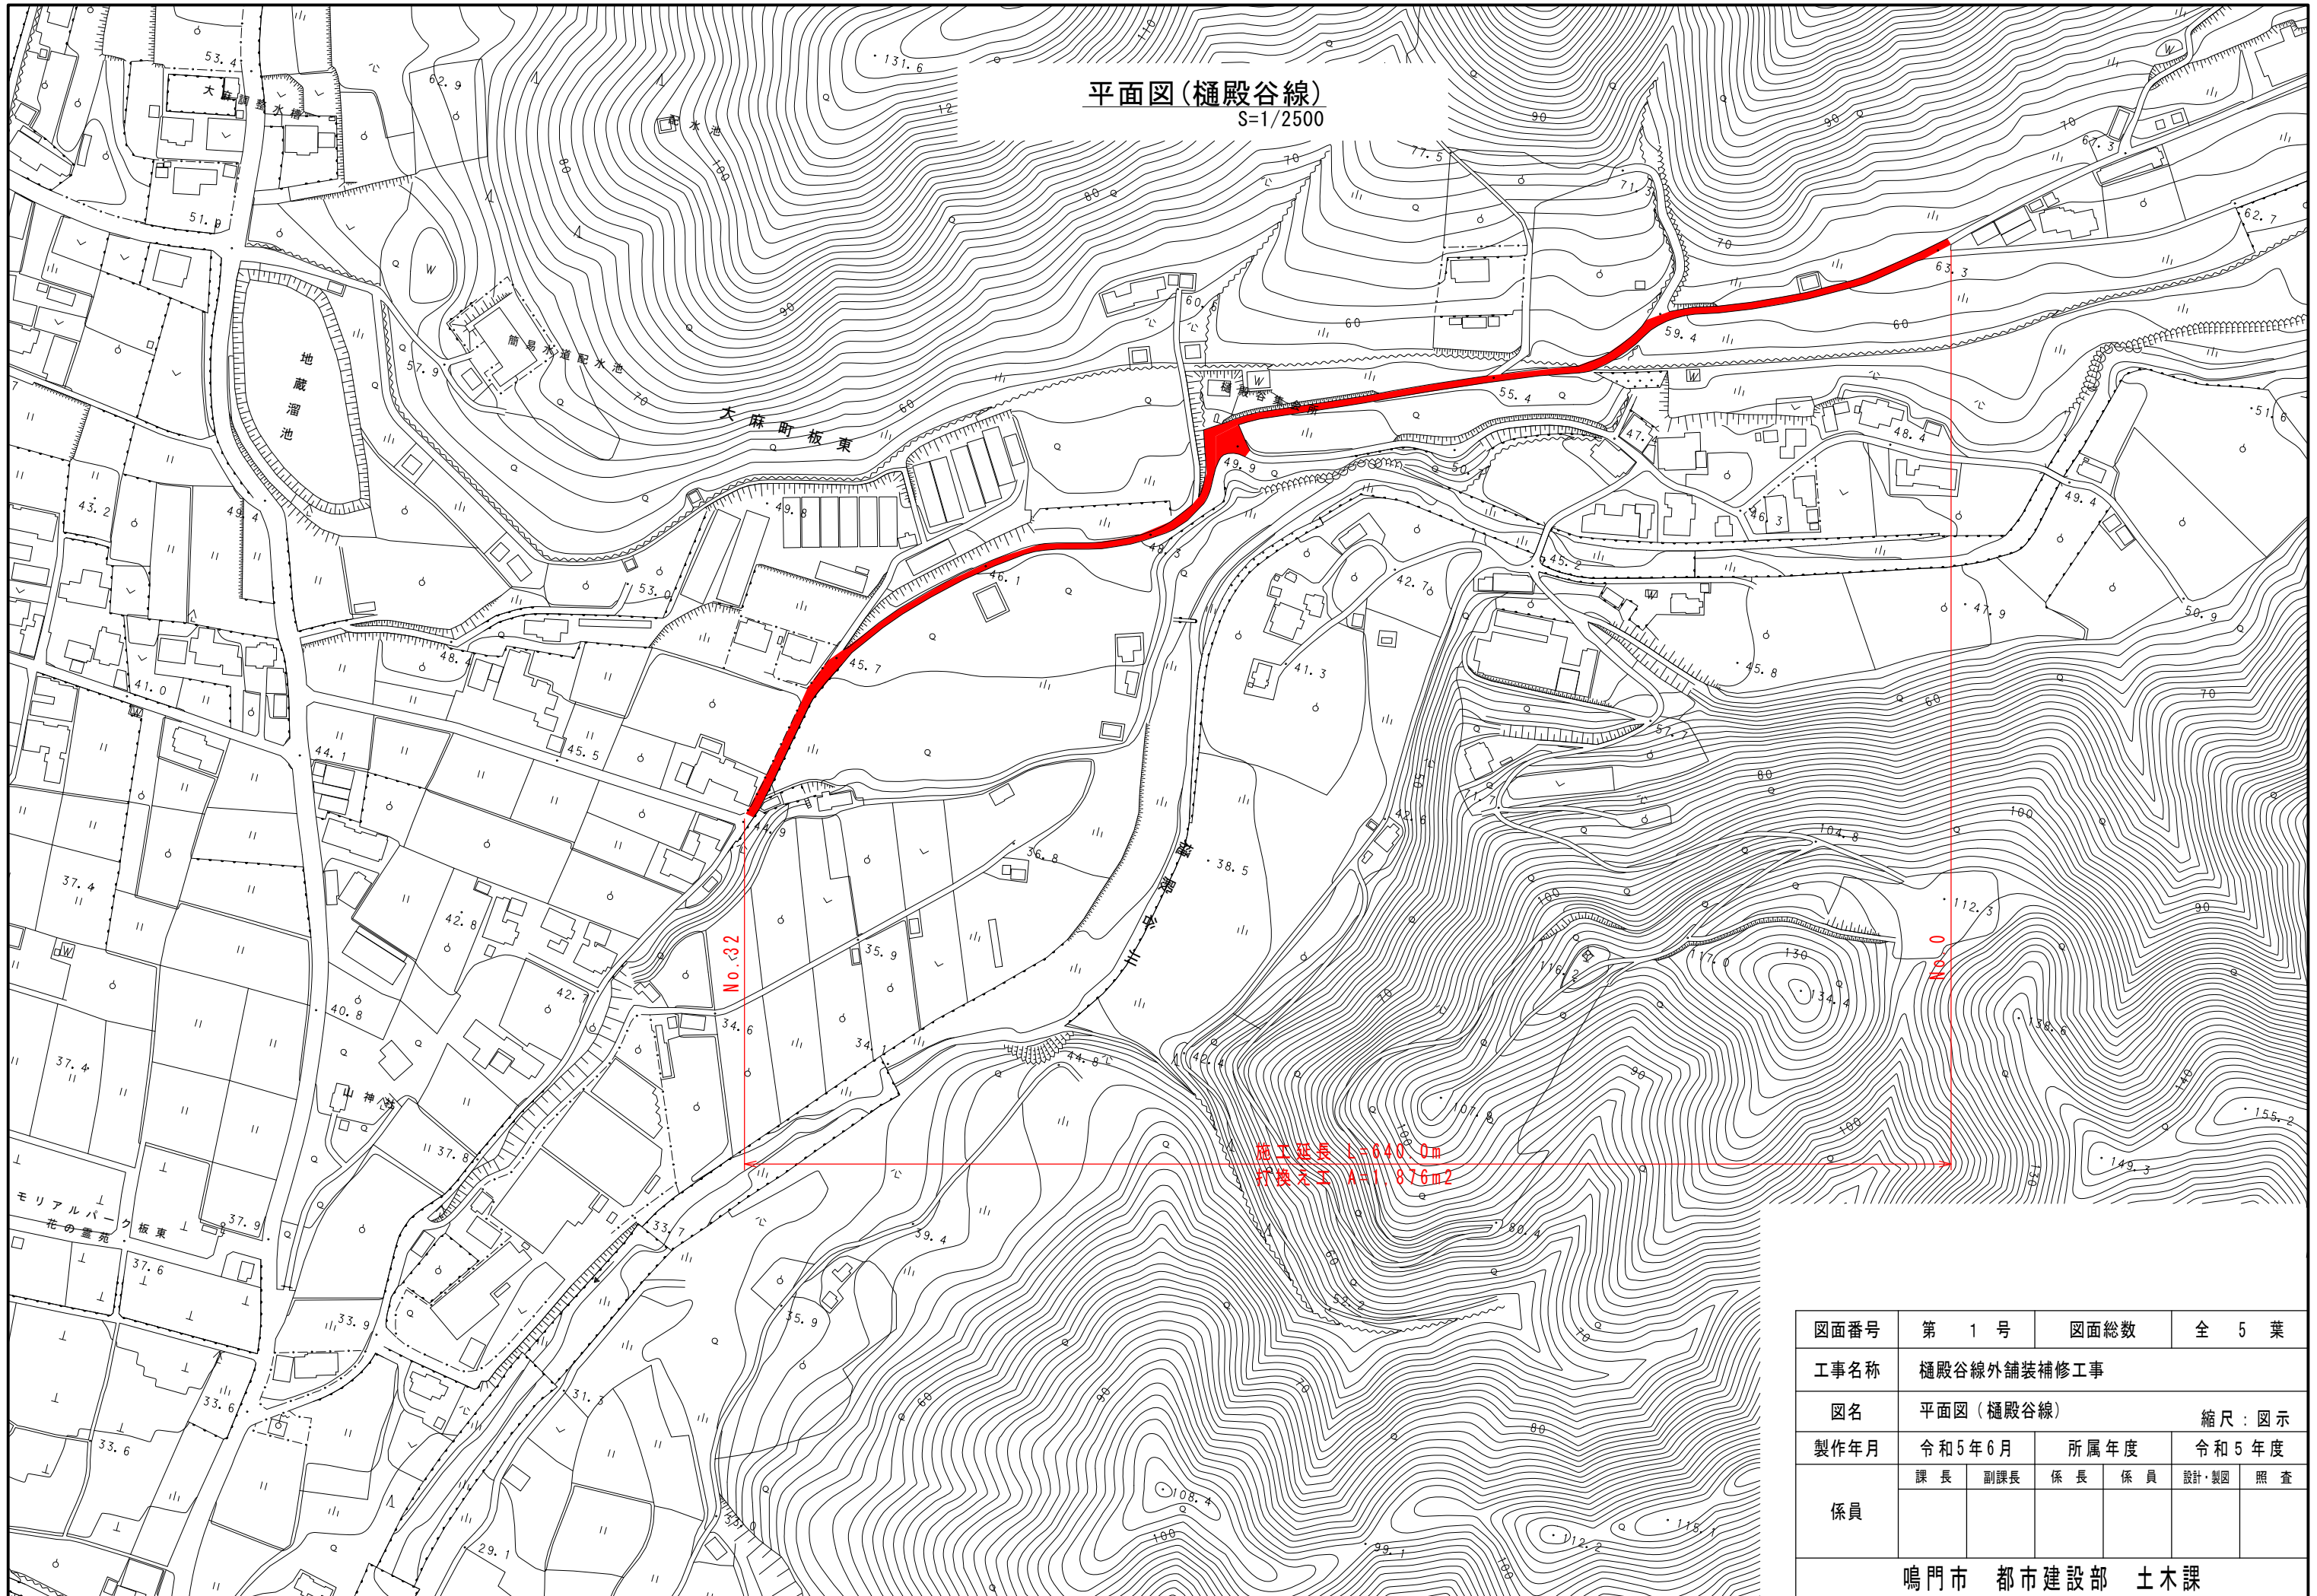

図面番号	第 1 号	図面総数	全 5 葉
工事名称	樋殿谷線外舗装補修工事		
図名	平面図(樋殿谷線)	縮尺: 図示	
製作年月	令和5年6月	所属年度	令和5年度
係員	課長	副課長	係長 係員 設計・製図 照査
鳴門市 都市建設部 土木課			




補修計画図2(樋殿谷線)  
S=1/400

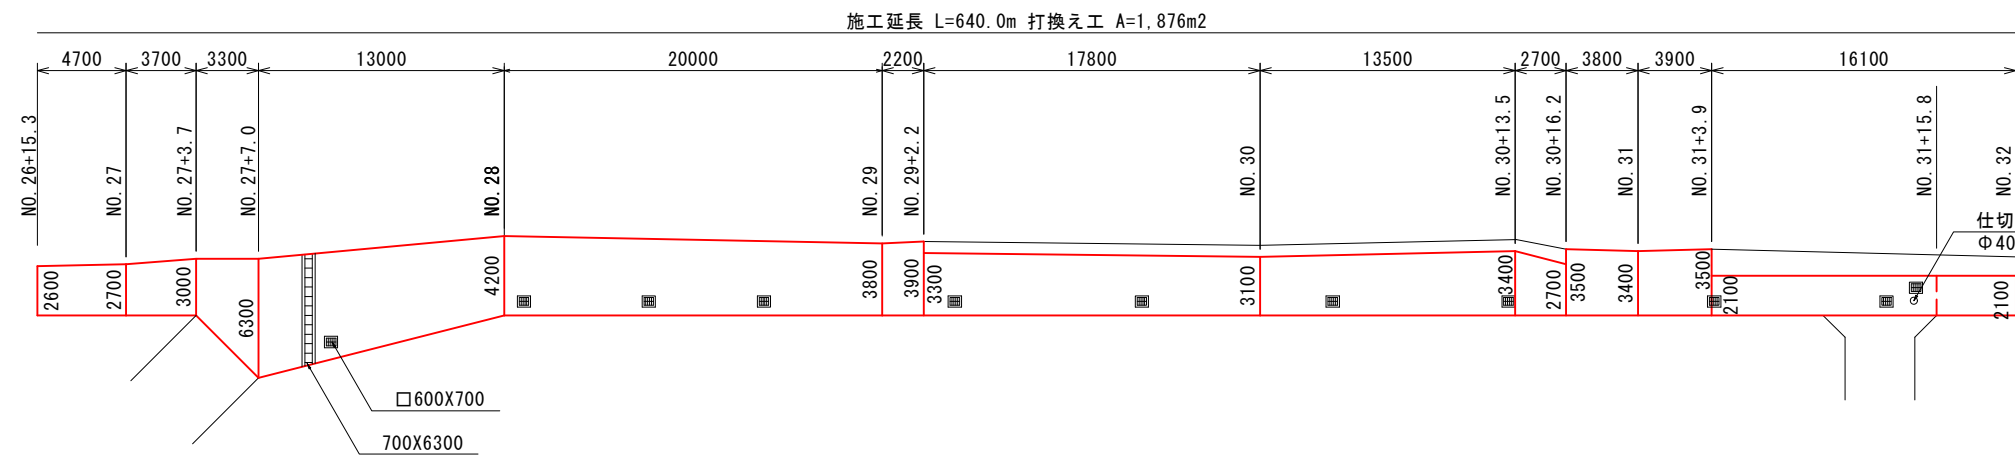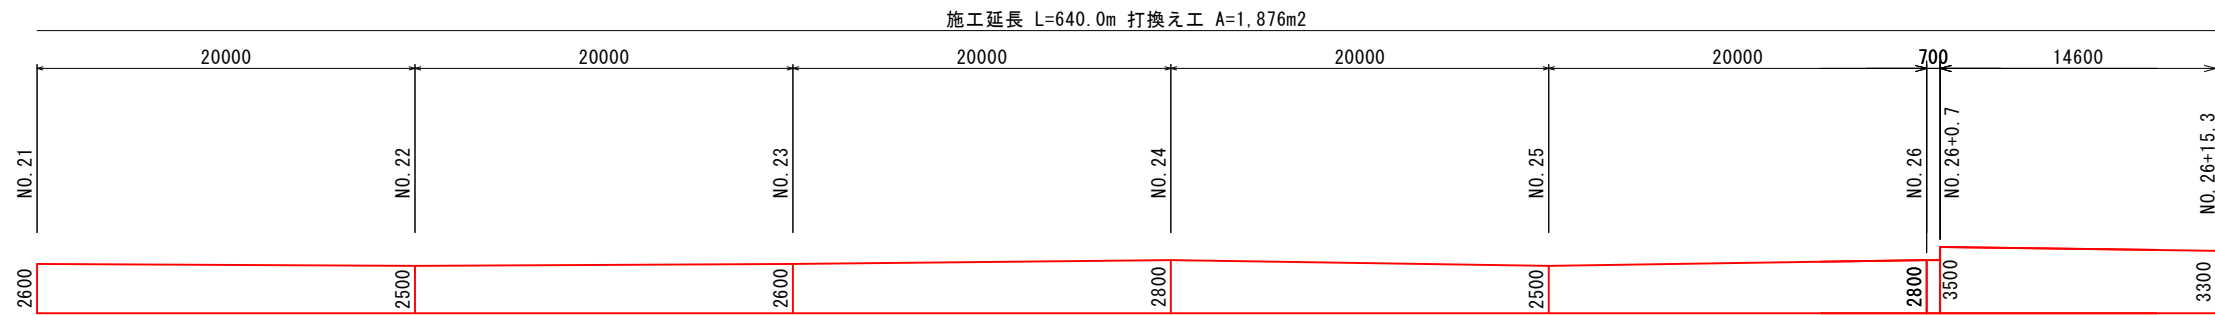

舗装構成図 S=1/20


■打換え工

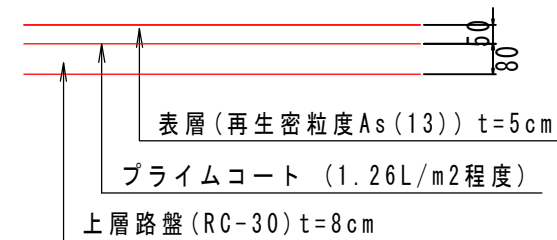

図面番号	第 3 号	図面総数	全 5 葉
工事名称	樋殿谷線外舗装補修工事		
図名	補修計画図2(樋殿谷線)		縮尺: 図示
製作年月	令和5年6月	所属年度	令和5年度
係員	課長	副課長	係長 係員 設計・製図 照査
鳴門市 都市建設部 土木課			





平面図(椎尾谷線)  
S=1/2500

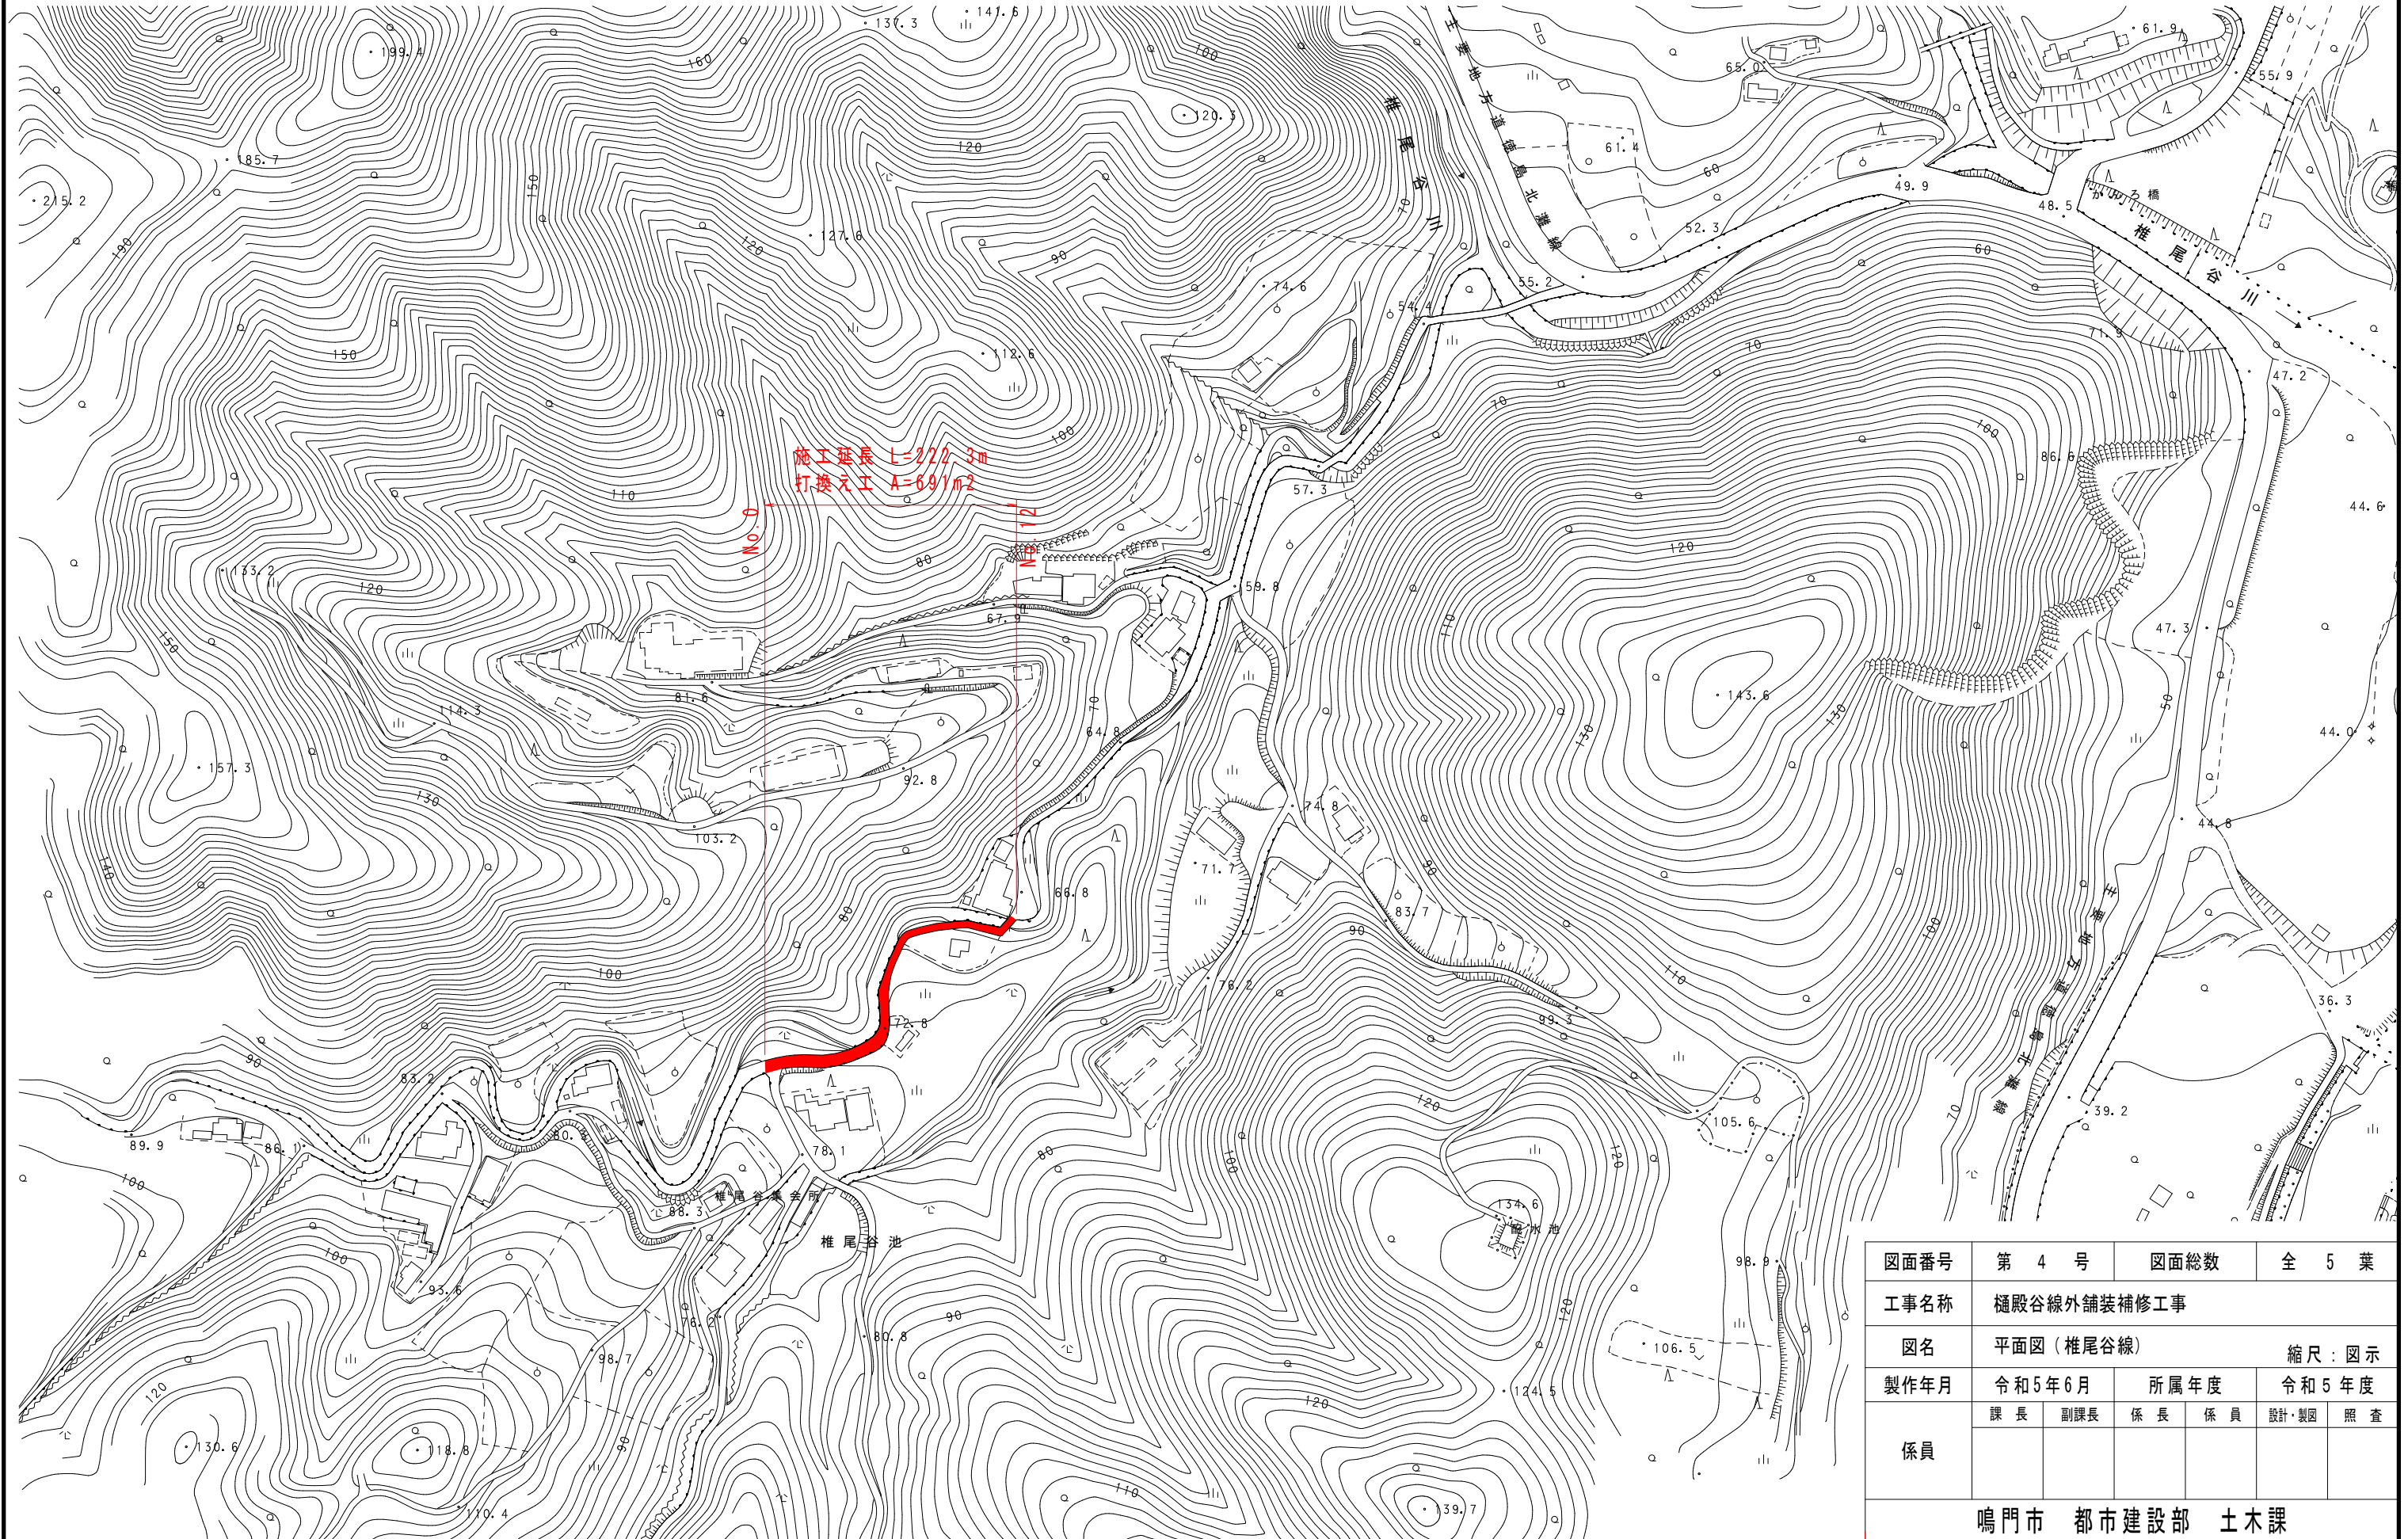


図面番号	第 4 号	図面総数	全 5 葉		
工事名称	樋殿谷線外舗装補修工事				
図名	平面図(椎尾谷線)			縮尺: 図示	
製作年月	令和5年6月	所属年度	令和5年度		
係員	課長	副課長	係長	係員	設計・製図 照査
鳴門市 都市建設部 土木課					

補修計画図(椎尾谷線)  
S=1/400

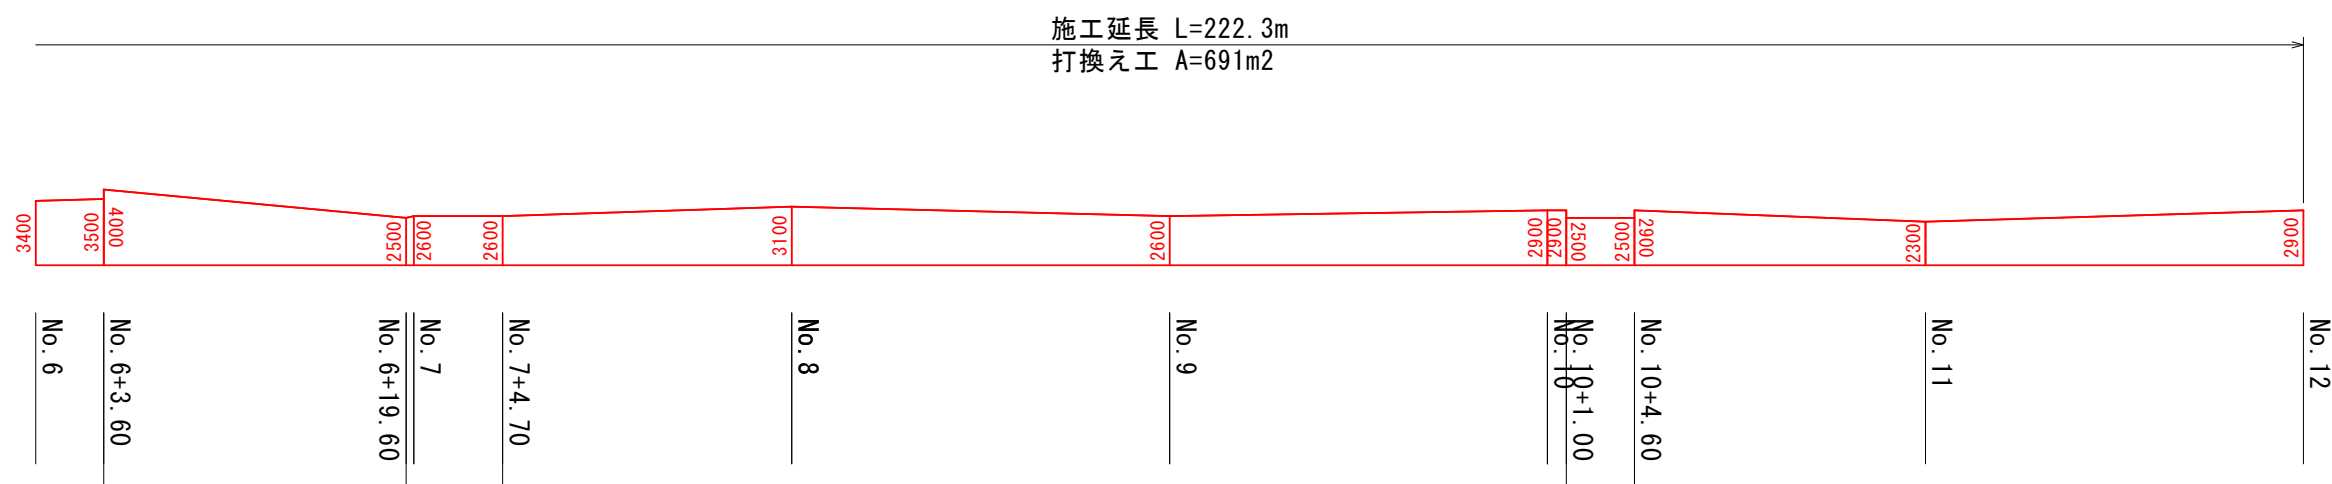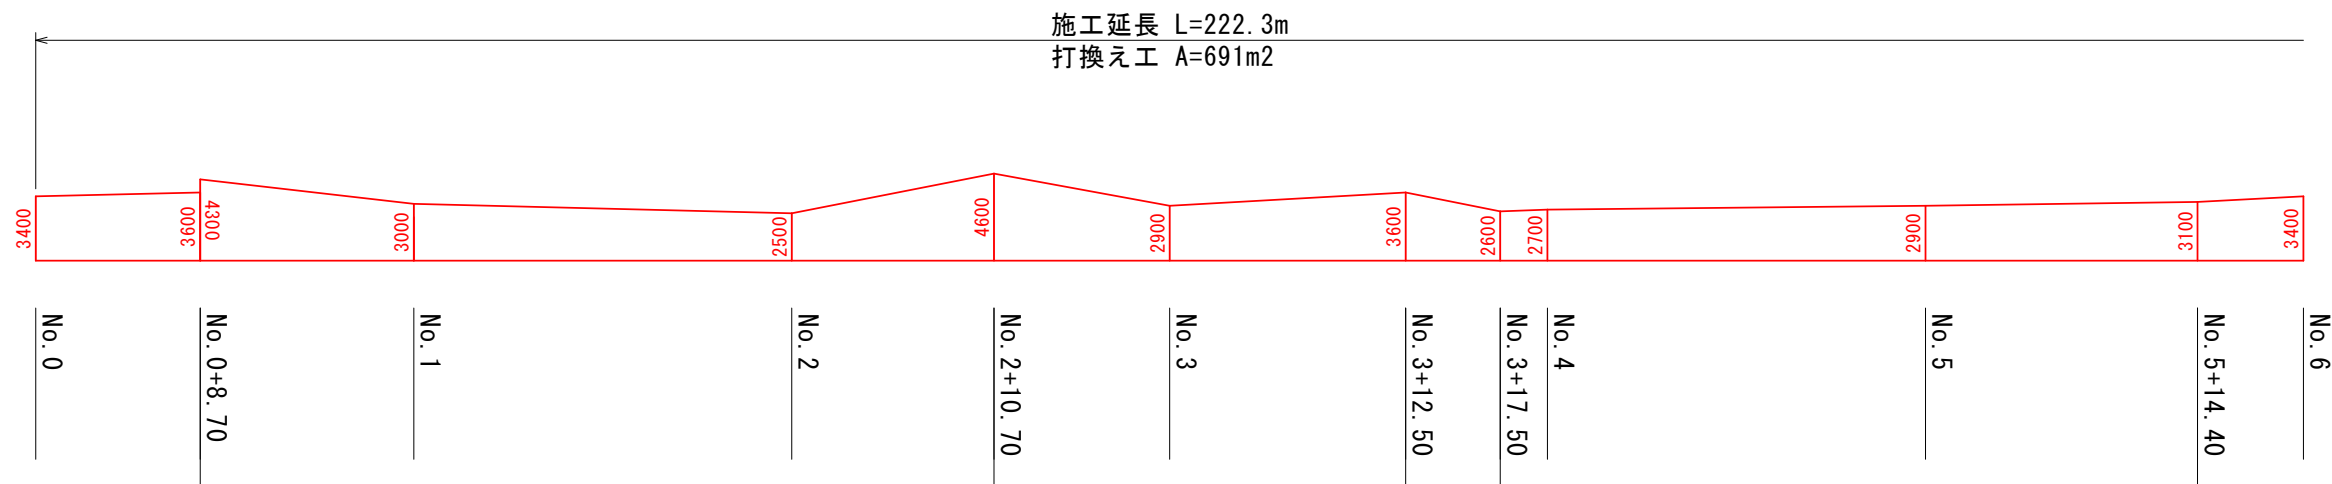

舗装構成図 S=1/20

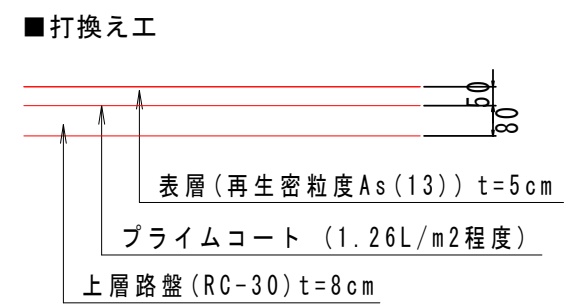

図面番号	第 5 号	図面総数	全 5 葉		
工事名称	樋殿谷線外舗装補修工事				
図名	補修計画図(椎尾谷線)			縮尺: 図示	
製作年月	令和5年6月	所属年度	令和5年度		
係員	課長	副課長	係長	係員	設計・製図
					照査
鳴門市 都市建設部 土木課					