



補修一般図 S=1:250


側面図

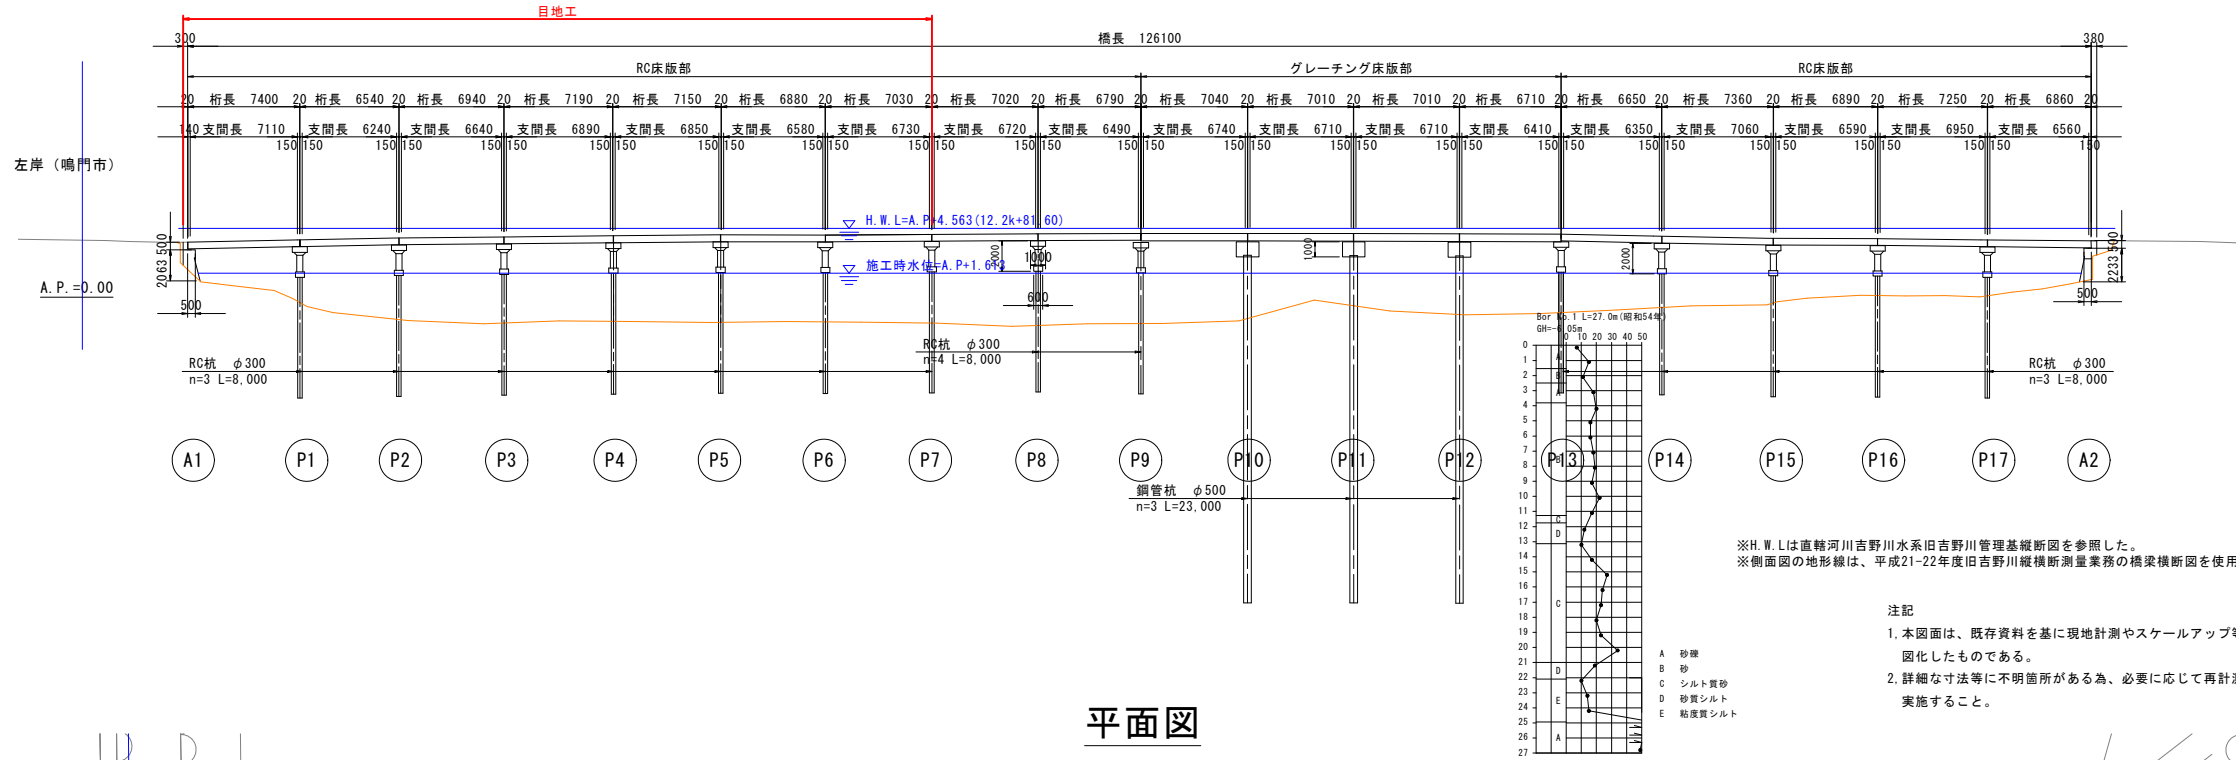

平面図

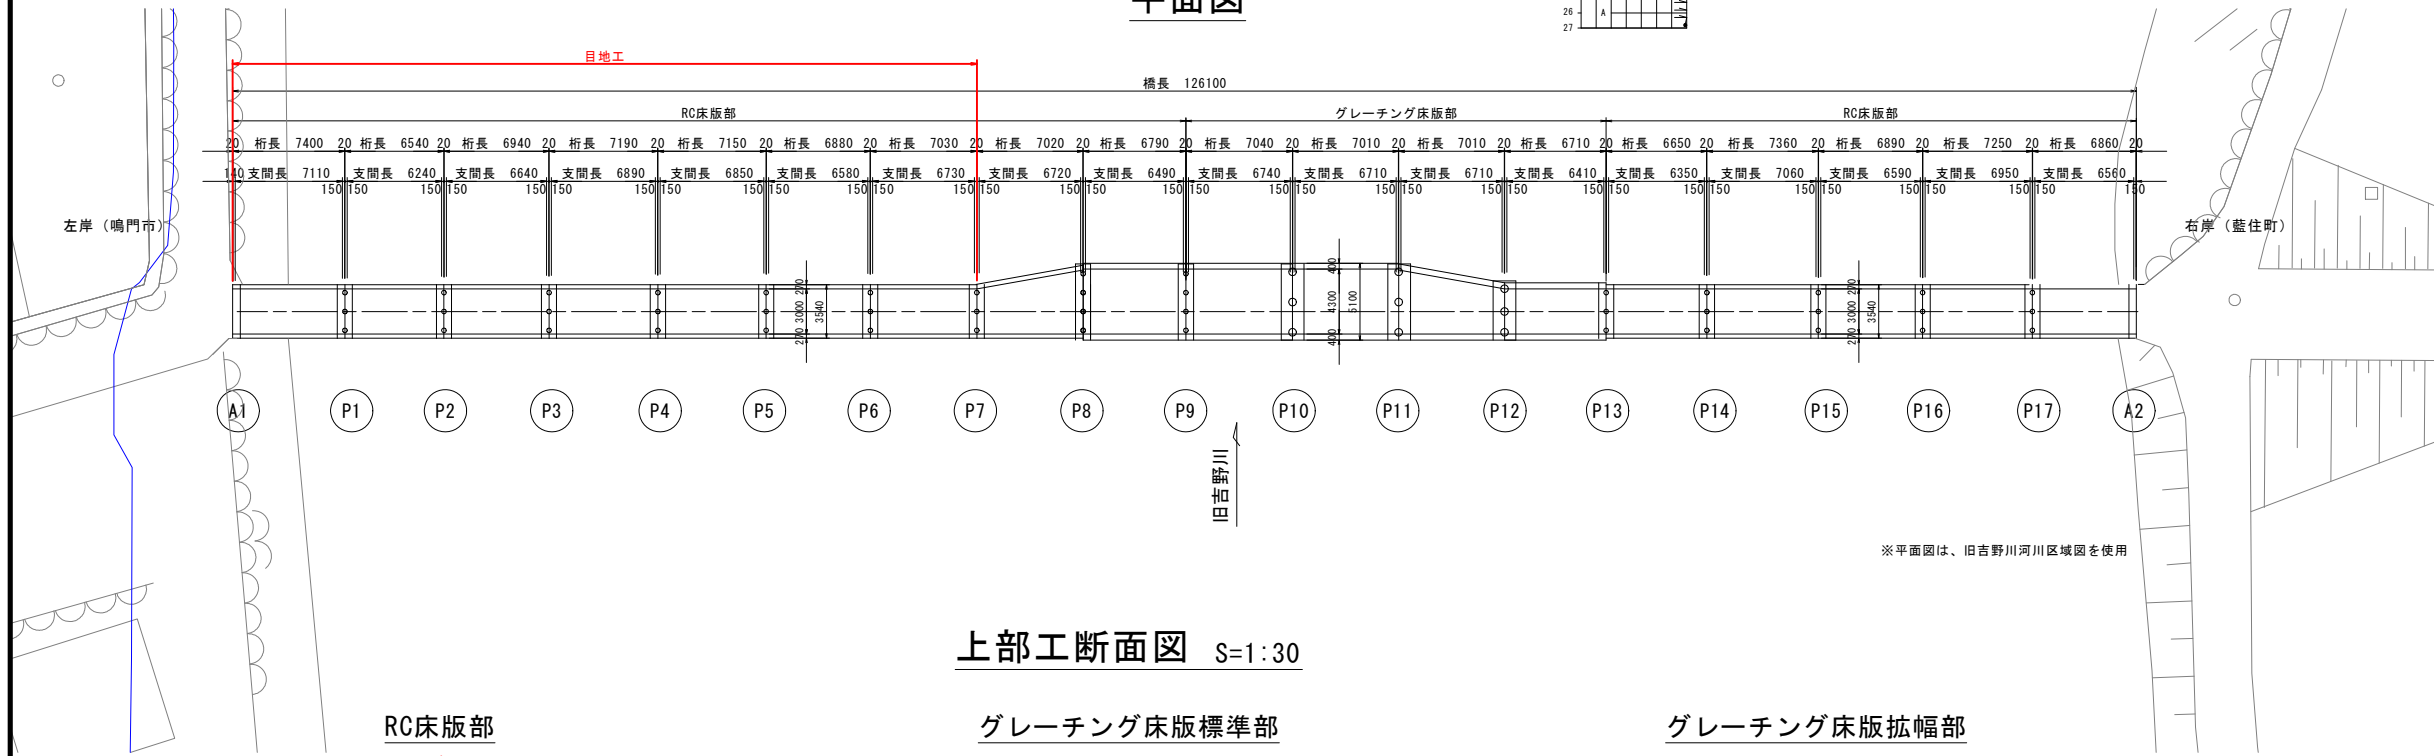


上部工断面図 S=1:30

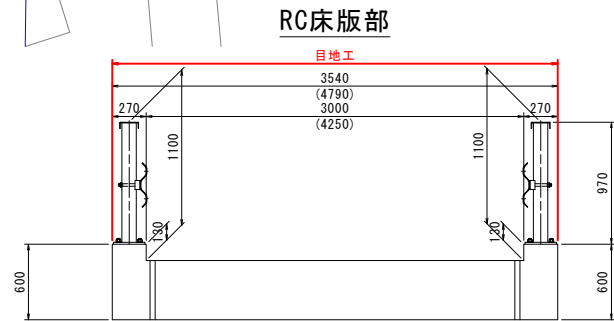


()内は拡幅部の寸法を示す。

グレーチング床版標準部

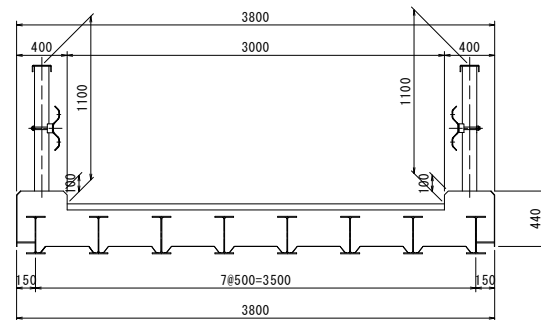

グレーチング床版拡幅部

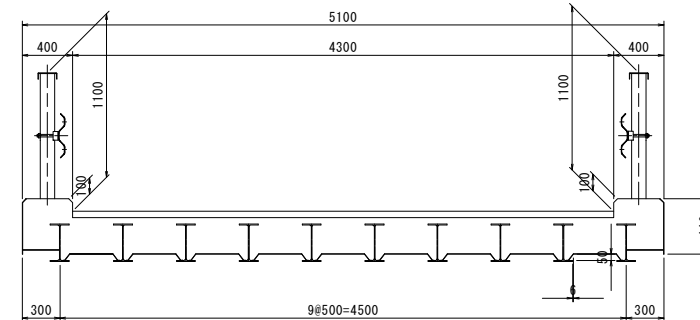


図面番号	第 1 号	図面総数	全 2 葉
工事名称	市場橋橋梁補修工事		
図名	補修一般図	縮尺：図示	
製作年月	令和 5 年 8 月	所属年度	令和 5 年度
係員	課長	副課長	係長 係員 設計・製図 照査


鳴門市 都市建設部 土木課

補修詳細図


目地工詳細図 S=1:10

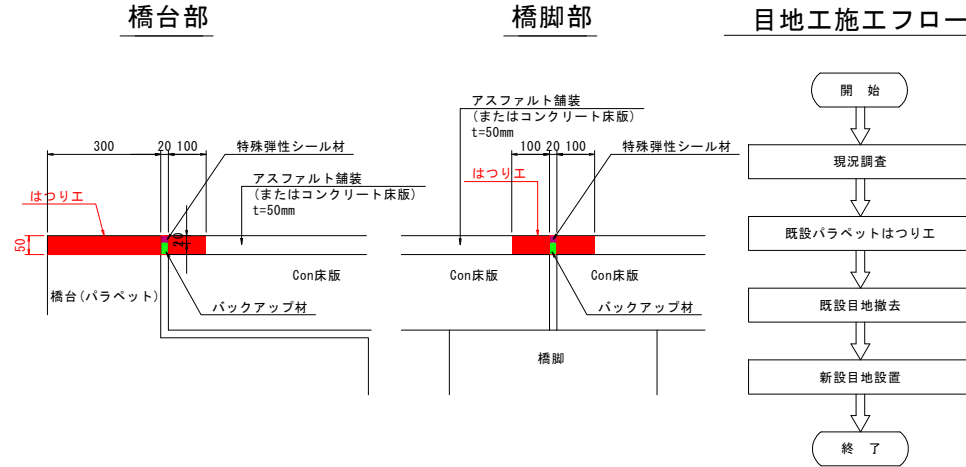

断面図 S=1:30

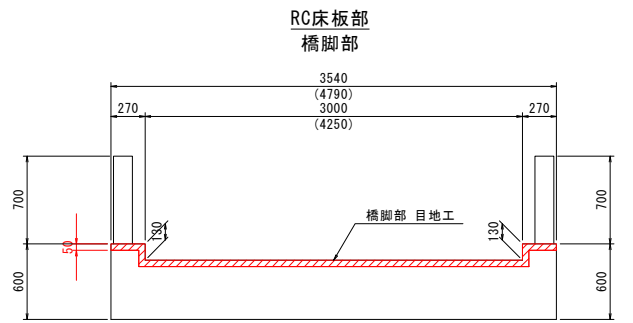


※橋台部のアスファルト破砕またはコンクリートはつりは、有効幅員のみ行う。
○内は拡幅部の寸法を示す。

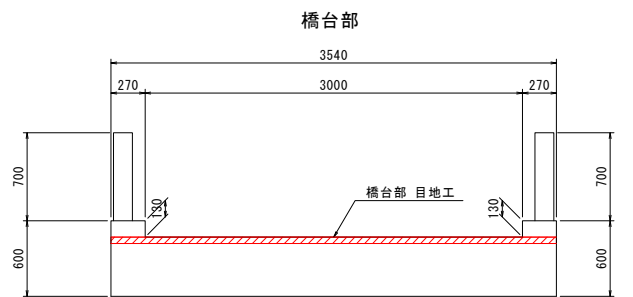


※橋台部のアスファルト破砕またはコンクリートはつりは、有効幅員のみ行う。

グレーチング床版部

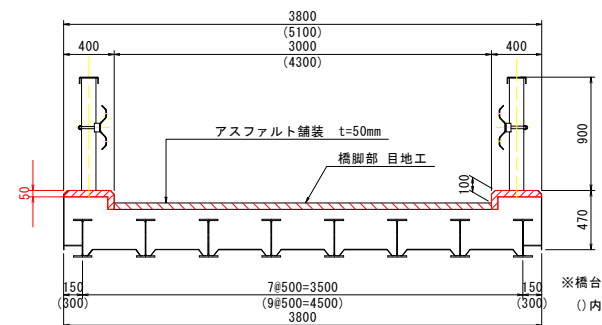

※橋台部のアスファルト破砕またはコンクリートはつりは、有効幅員のみ行う。
○内は拡幅部の寸法を示す。

目地工位置図 S=1:250

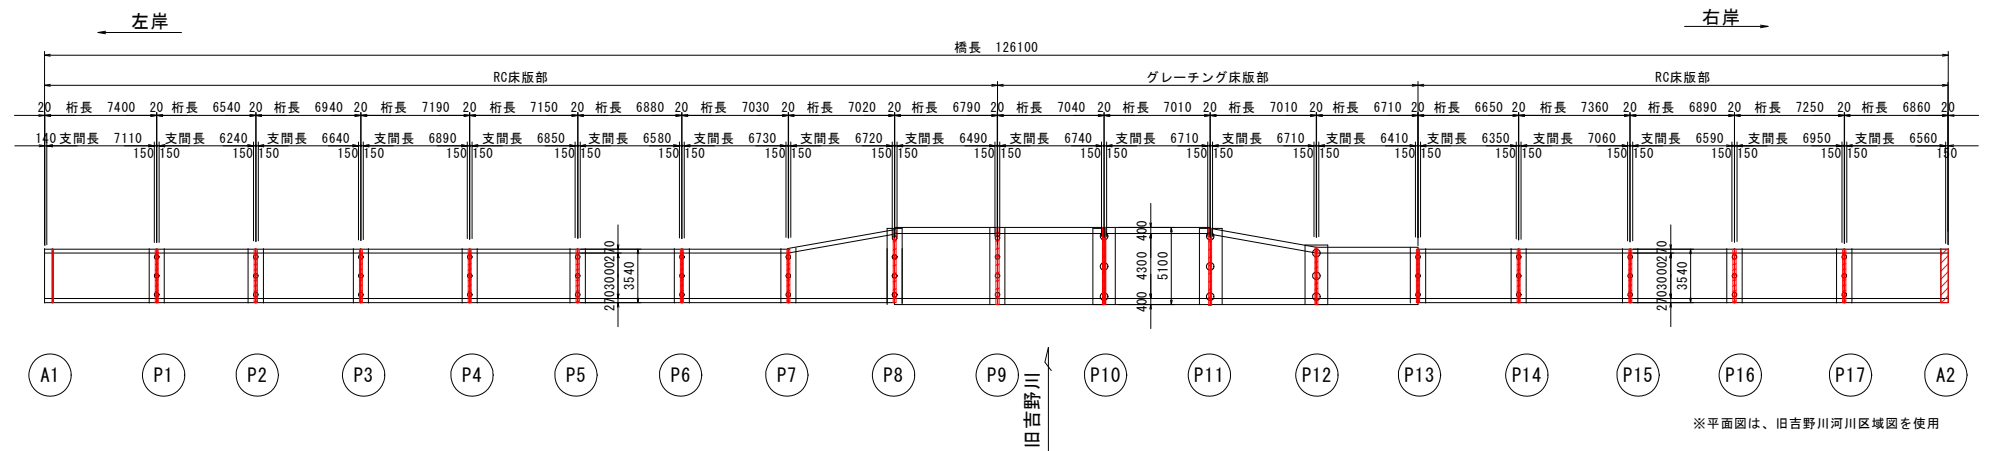

図面番号	第 2 号	図面総数	全 2 葉
工事名称	市場橋橋梁補修工事		
図名	補修詳細図		縮尺：図示
製作年月	令和 5 年 8 月	所属年度	令和 5 年度
係員	課長	副課長	係長 係員 設計・製図 照査
鳴門市 都市建設部 土木課			