

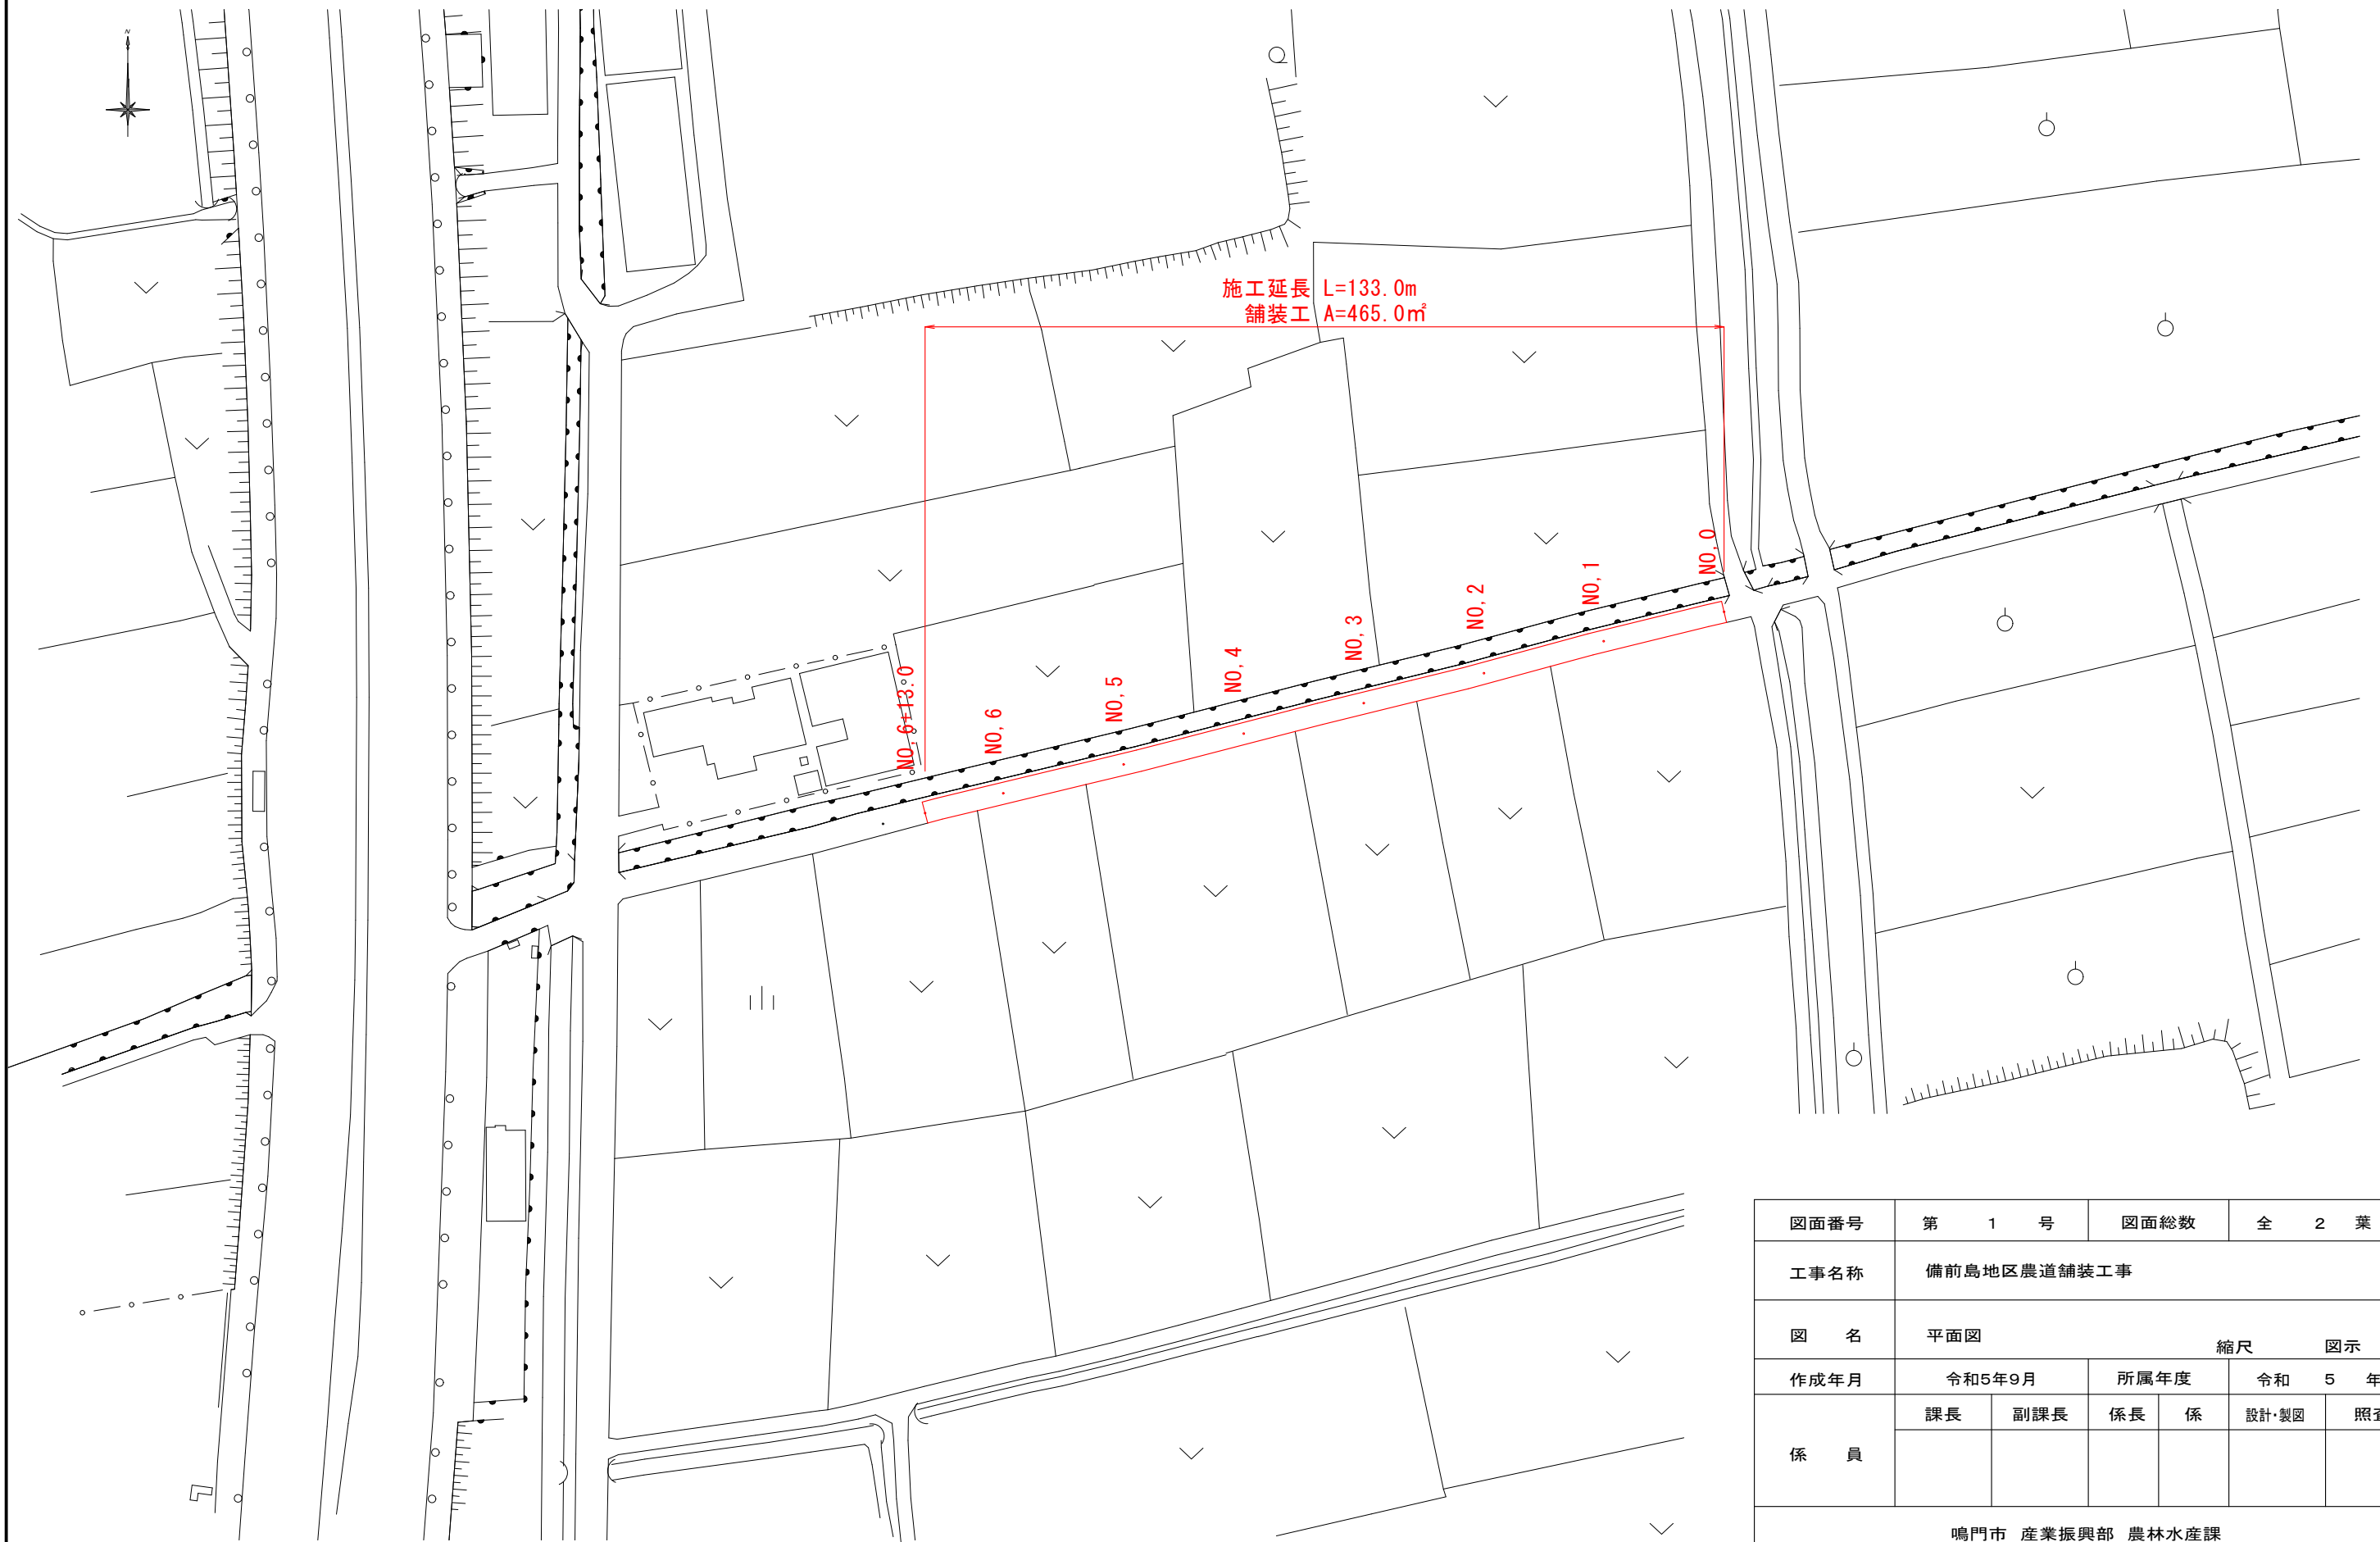


平面図 S=1/1000

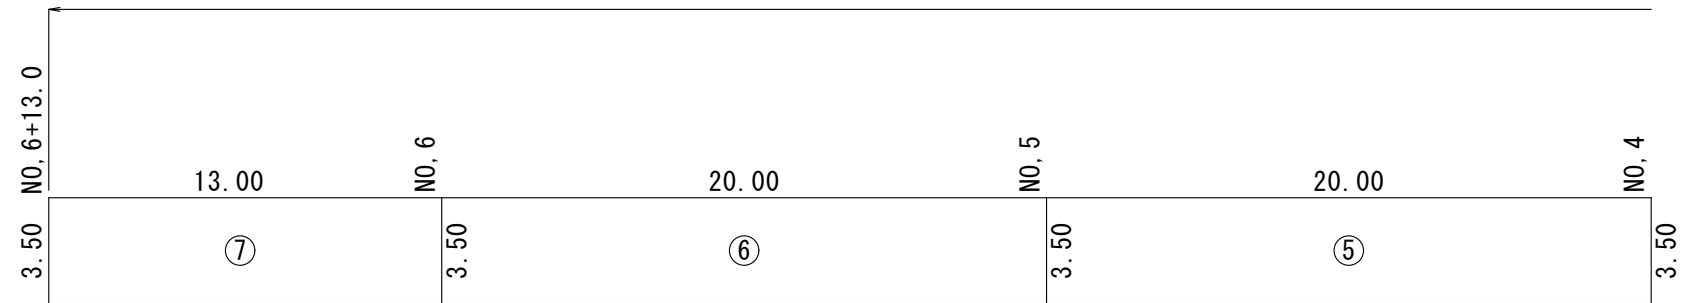

図面番号	第 1 号	図面総数	全 2 葉
工事名称	備前島地区農道舗装工事		
図 名	平面図	縮尺	図示
作成年月	令和5年9月	所属年度	令和 5 年度
係 員	課長	副課長	係長 係
			設計・製図 照査
鳴門市 産業振興部 農林水産課			

舗装工展開図 S=1/250

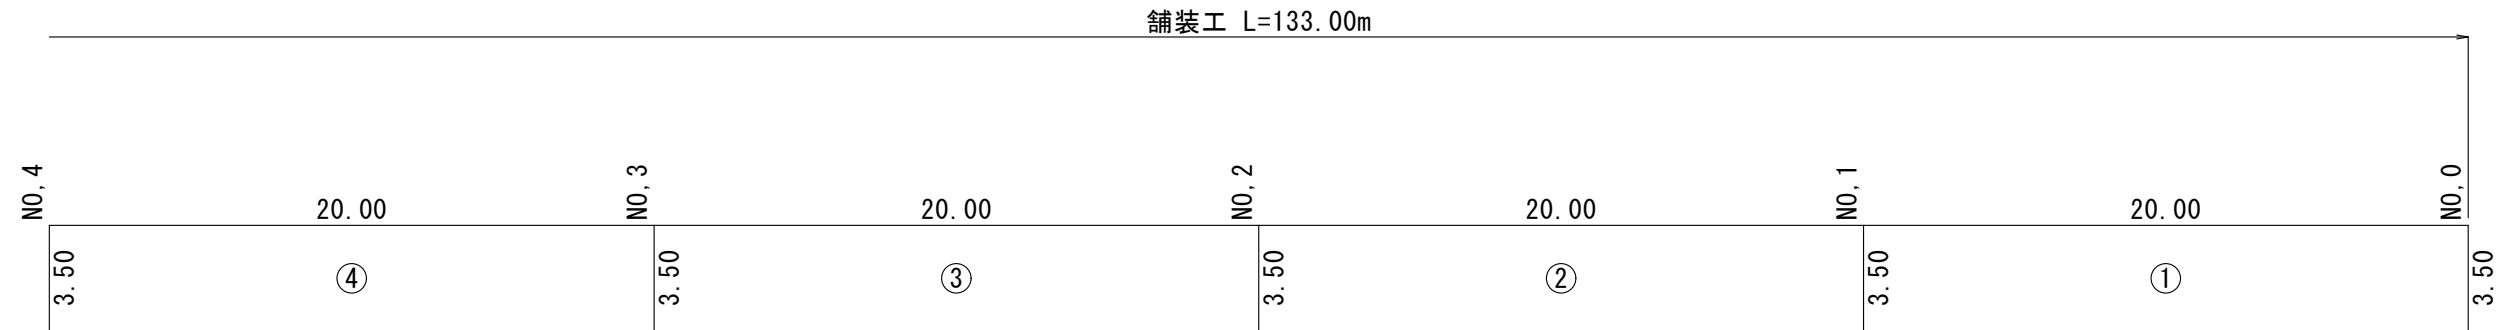

舗装構成図 S=1/10



記号	長さ	始幅	終幅	面積 <sup>m<sup>2</sup></sup>
1	20.00	3.50	3.50	70.00
2	20.00	3.50	3.50	70.00
3	20.00	3.50	3.50	70.00
4	20.00	3.50	3.50	70.00
5	20.00	3.50	3.50	70.00
6	20.00	3.50	3.50	70.00
7	13.00	3.50	3.50	45.50
面積 <sup>m<sup>2</sup></sup>				465.50

図面番号	第 2 号	図面総数	全 2 葉
工事名称	備前島地区農道舗装工事		
図 名	舗装工展開図・舗装構成図 縮尺 図示		
作成年月	令和5年9月	所属年度	令和 5 年度
係 員	課長	副課長	係長 係
			設計・製図 照査
鳴門市 産業振興部 農林水産課			