



平面図 S=1/1000

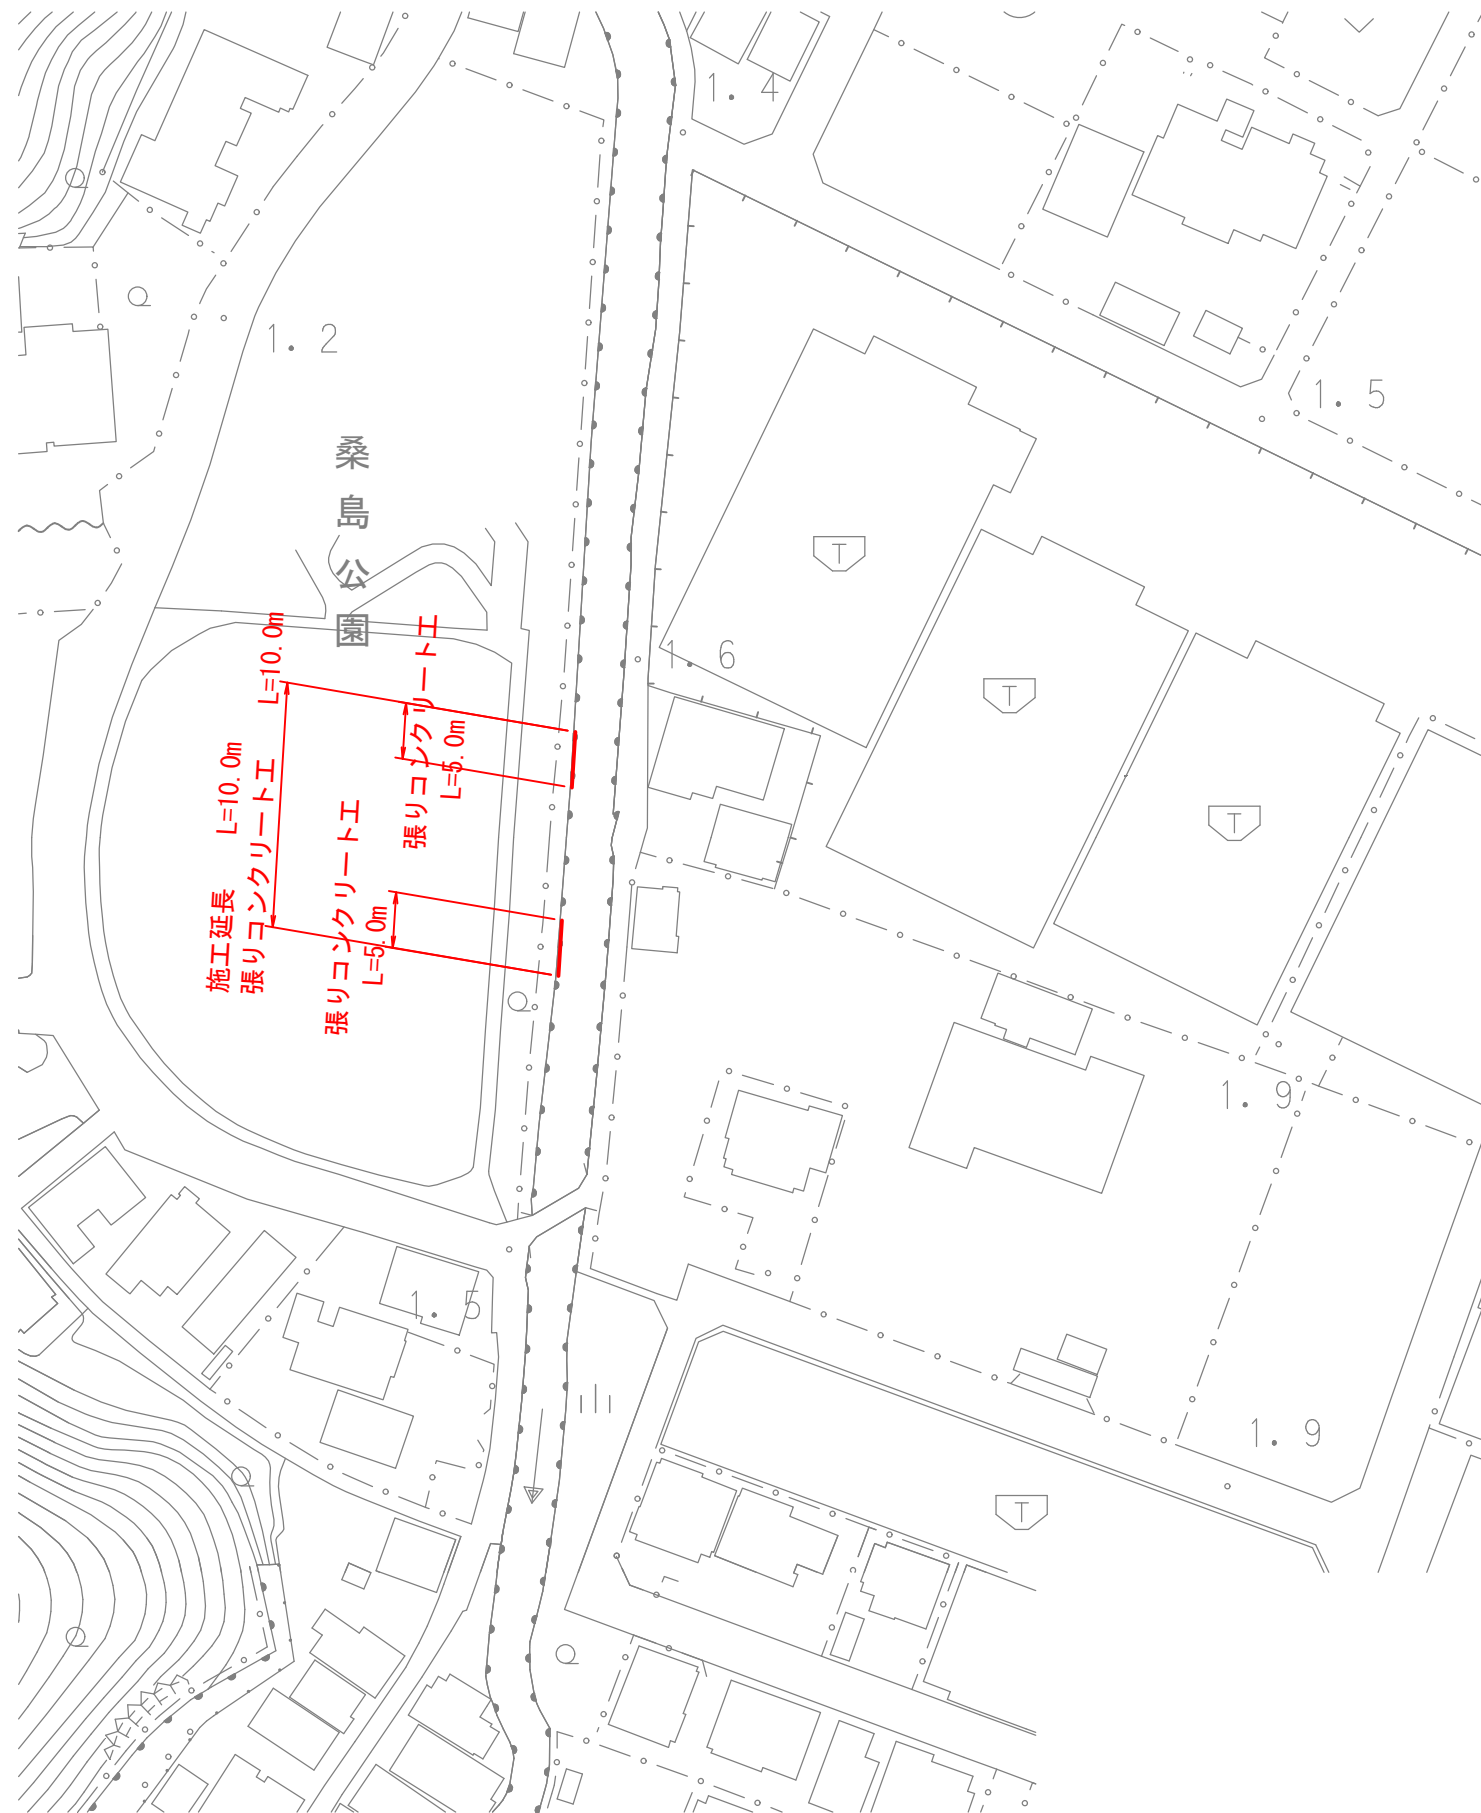

標準断面図

S=1/30

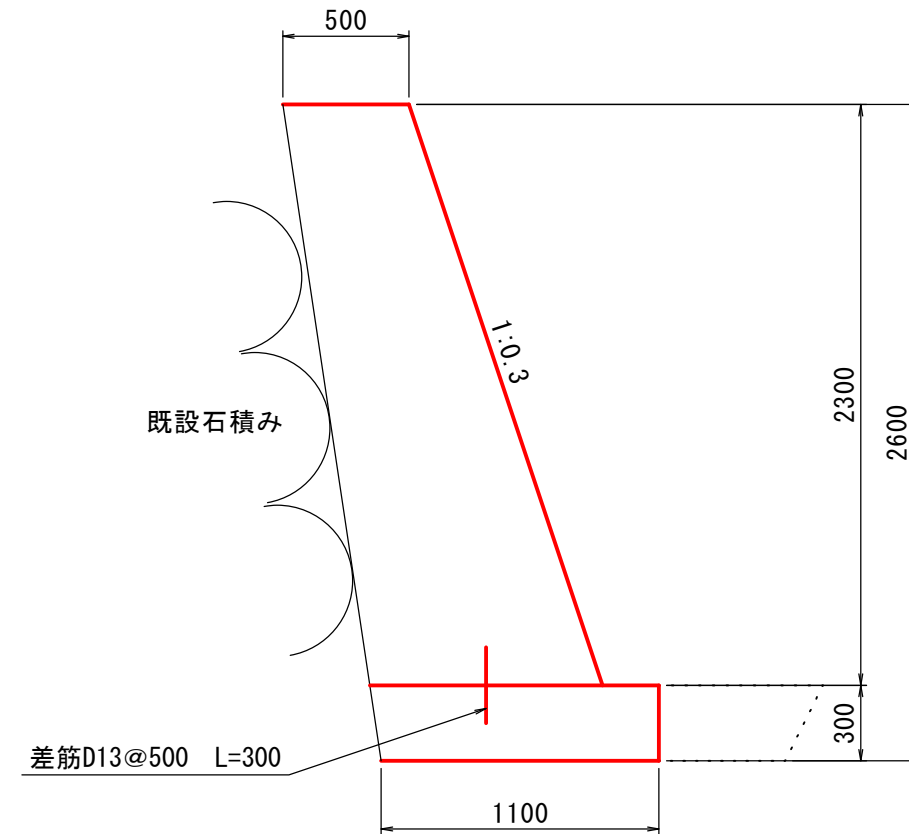

張りコンクリート工 10.0m当り

コンクリート	m ³	20.0
型枠	m ²	27.0
床堀	m ³	5.0
埋戻	m ³	1.7

※壁厚については現地精査の上、監督員と協議を行うこと。

※掘削深は、0.3mを想定しているが現地石積みの根入れ状況を勘案すること。
既設根入れが浅く崩壊が想定される場合は、壁高を調整すること。

図面番号	第 1 号	図面総数	第 1 葉
工事名称	江岩水尾川河川改良工事		
図名	平面図他	縮尺	分の 1
製作年月	令和 5 年 9 月	所属年度	令和 5 年度
係員	課長	副課長	係長
	設計・製図	照査	
鳴門市企業局 ボートレース事業課			