



平面図

S=1/2000

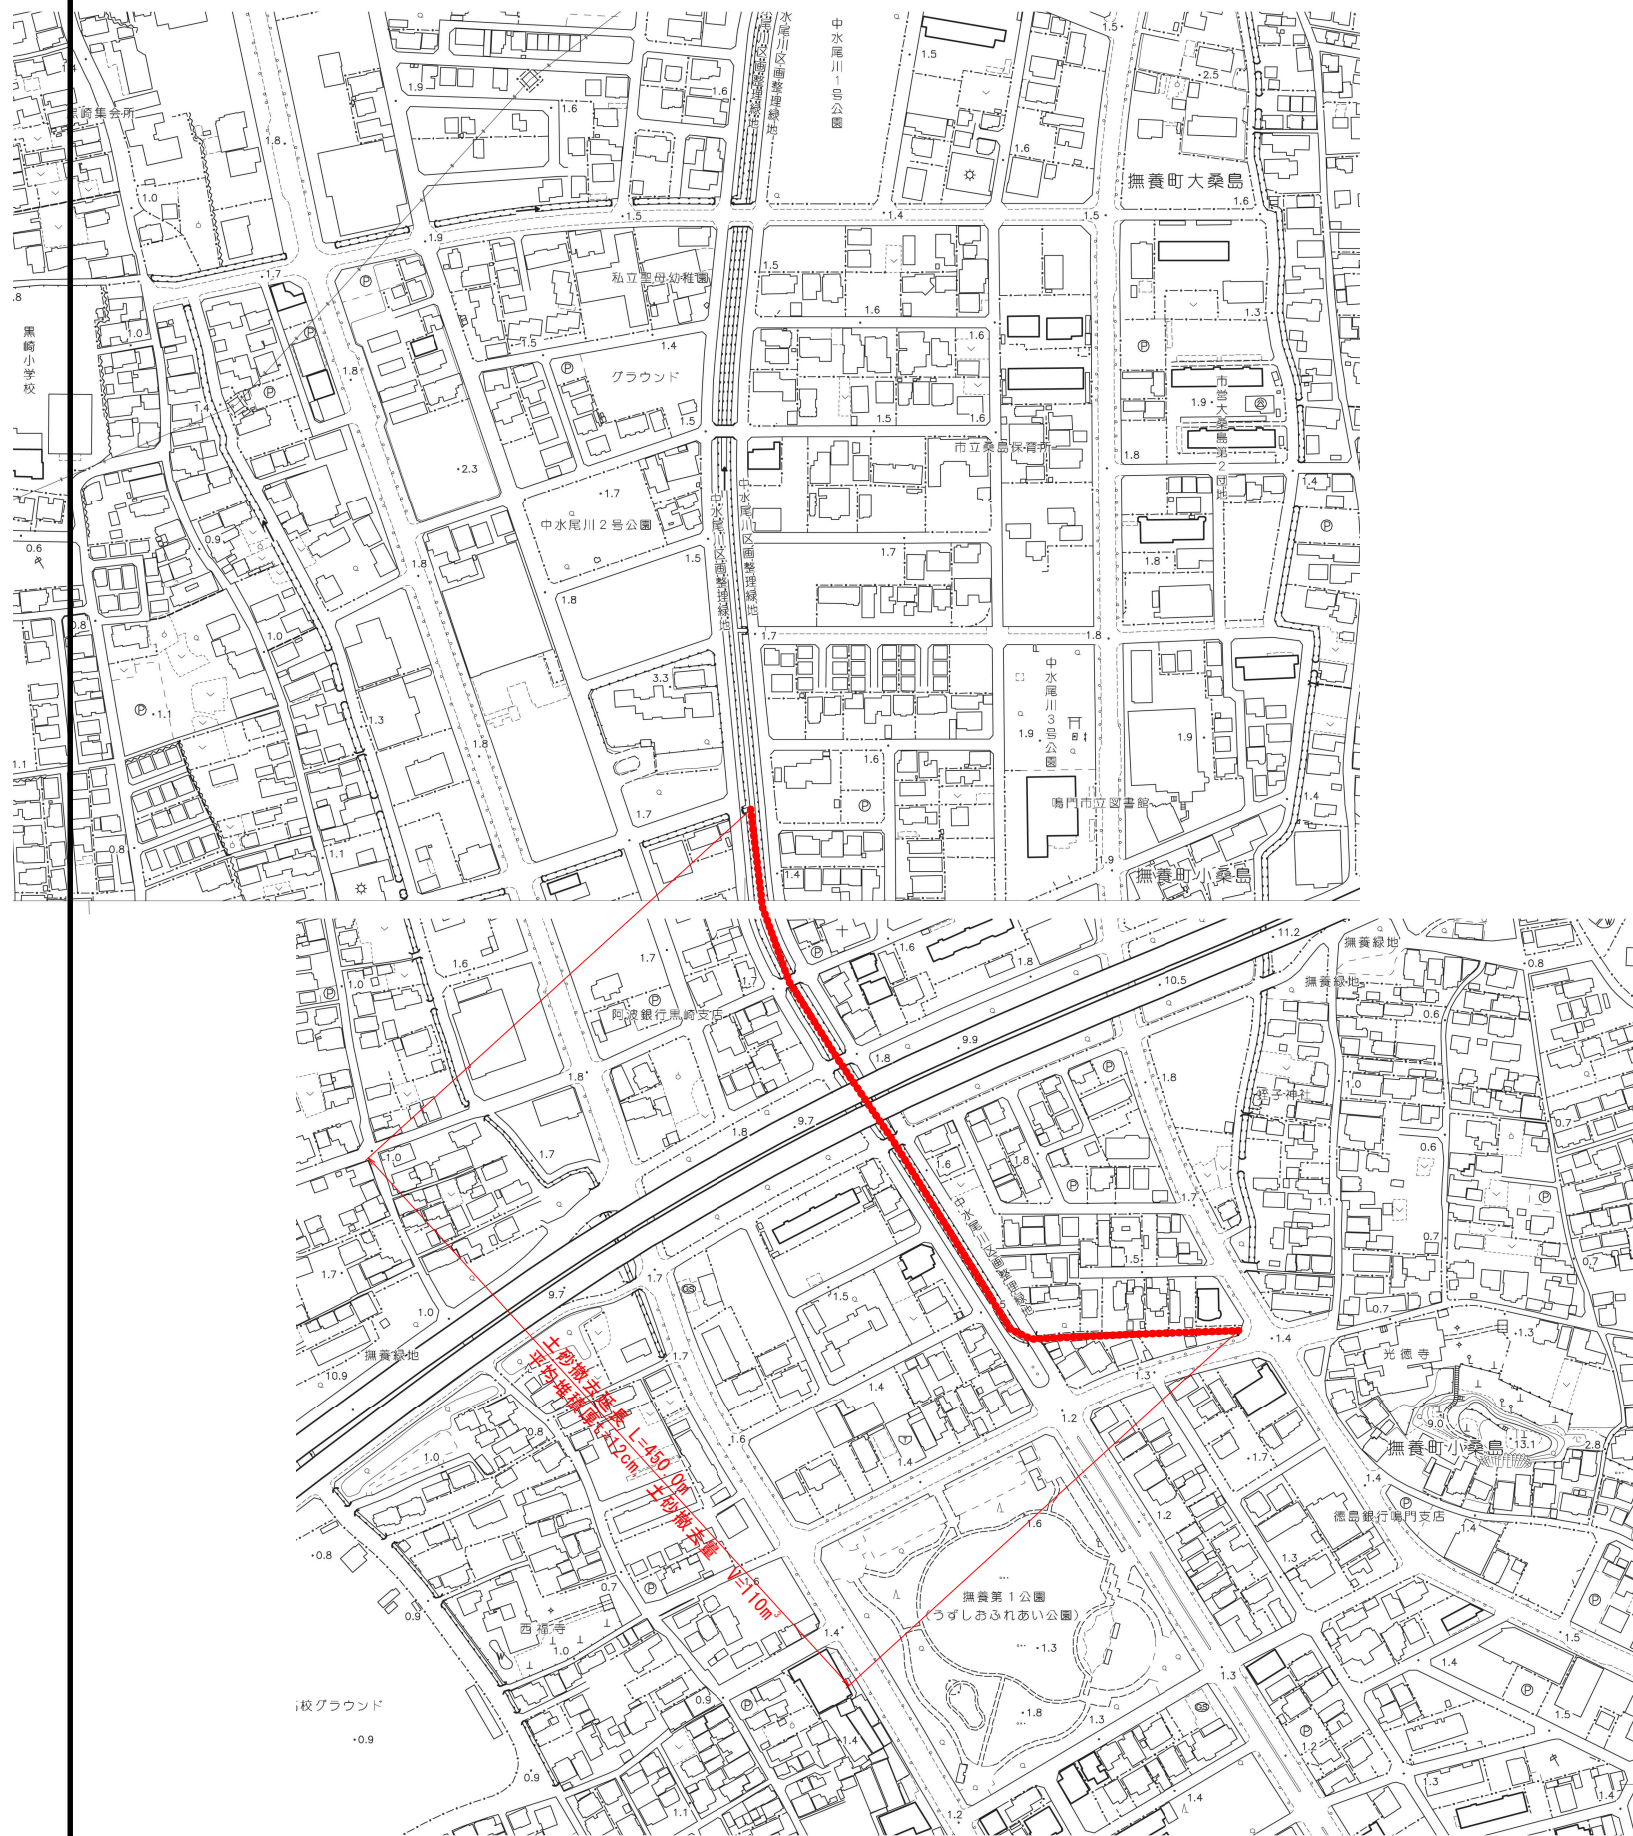

標準断面図

S=1/30

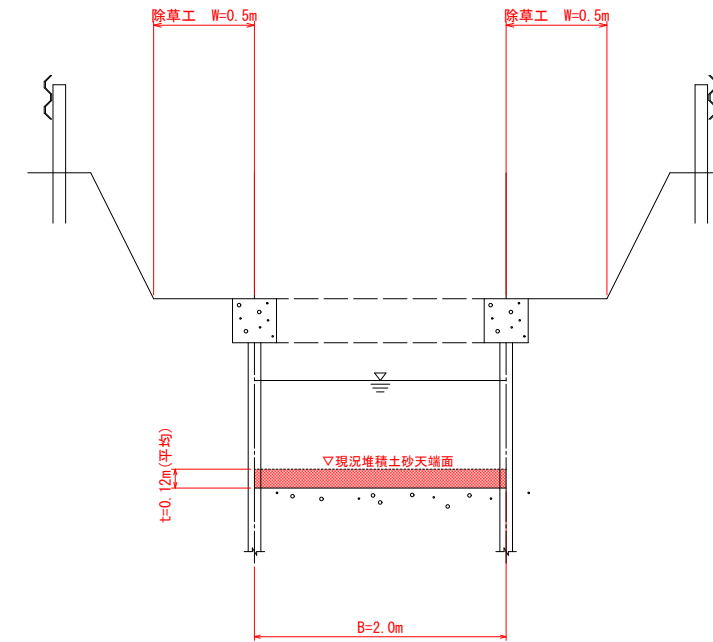

【数量】  
 延長 L=450.0m  
 堆積平均厚 t=0.12m  
 掘削断面 A=2.0×0.12=0.24m<sup>2</sup>  
 土砂撤去量 V=450.0×0.24=110m<sup>3</sup>

図面番号	第 1 葉	図面総数	全 1 葉
業務名称	撫養西部主要幹線土砂撤去業務		
図 名	平面図および標準断面図 縮尺：図示		
作成年月日	令和5年11月	所属年度	令和5年度
係 員	課 長	副課長	係 長 設 計 製 図 照 査
鳴門市企業局ポートルース事業課			