


平面図
S=1/2,500

土砂撤去延長 L=60.0m
堆積平均厚 t=0.20m, 土砂撤去量 V=20.0m³



標準断面図
S=1/30

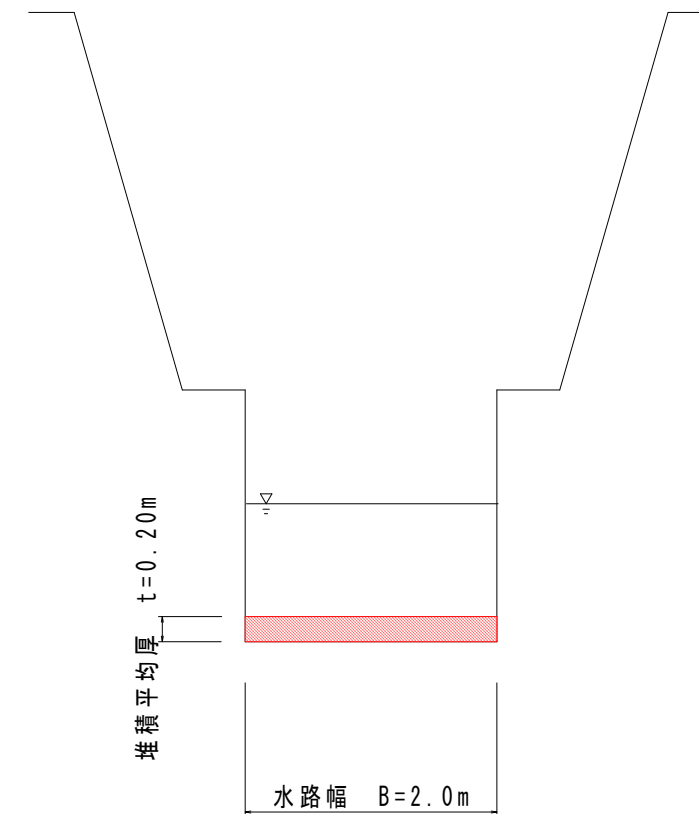

[数量]
延長 L=60.0m
堆積平均厚 t=0.20m
掘削断面 A=2.0×0.20=0.40m²
土砂撤去量 V=60.0×0.40=20m³

図面番号	第 1 号	図面総数	全 1 葉
業務名称	清水幹線土砂撤去業務		
図名	平面図及び標準断面図 縮尺: 図示		
作成年月日	令和5年11月	所属年度	令和5年度
係員	課長	副課長	係長
	係員	設計	製図
	照査		
鳴門市都市建設部下水道課			