



平面図
1/100

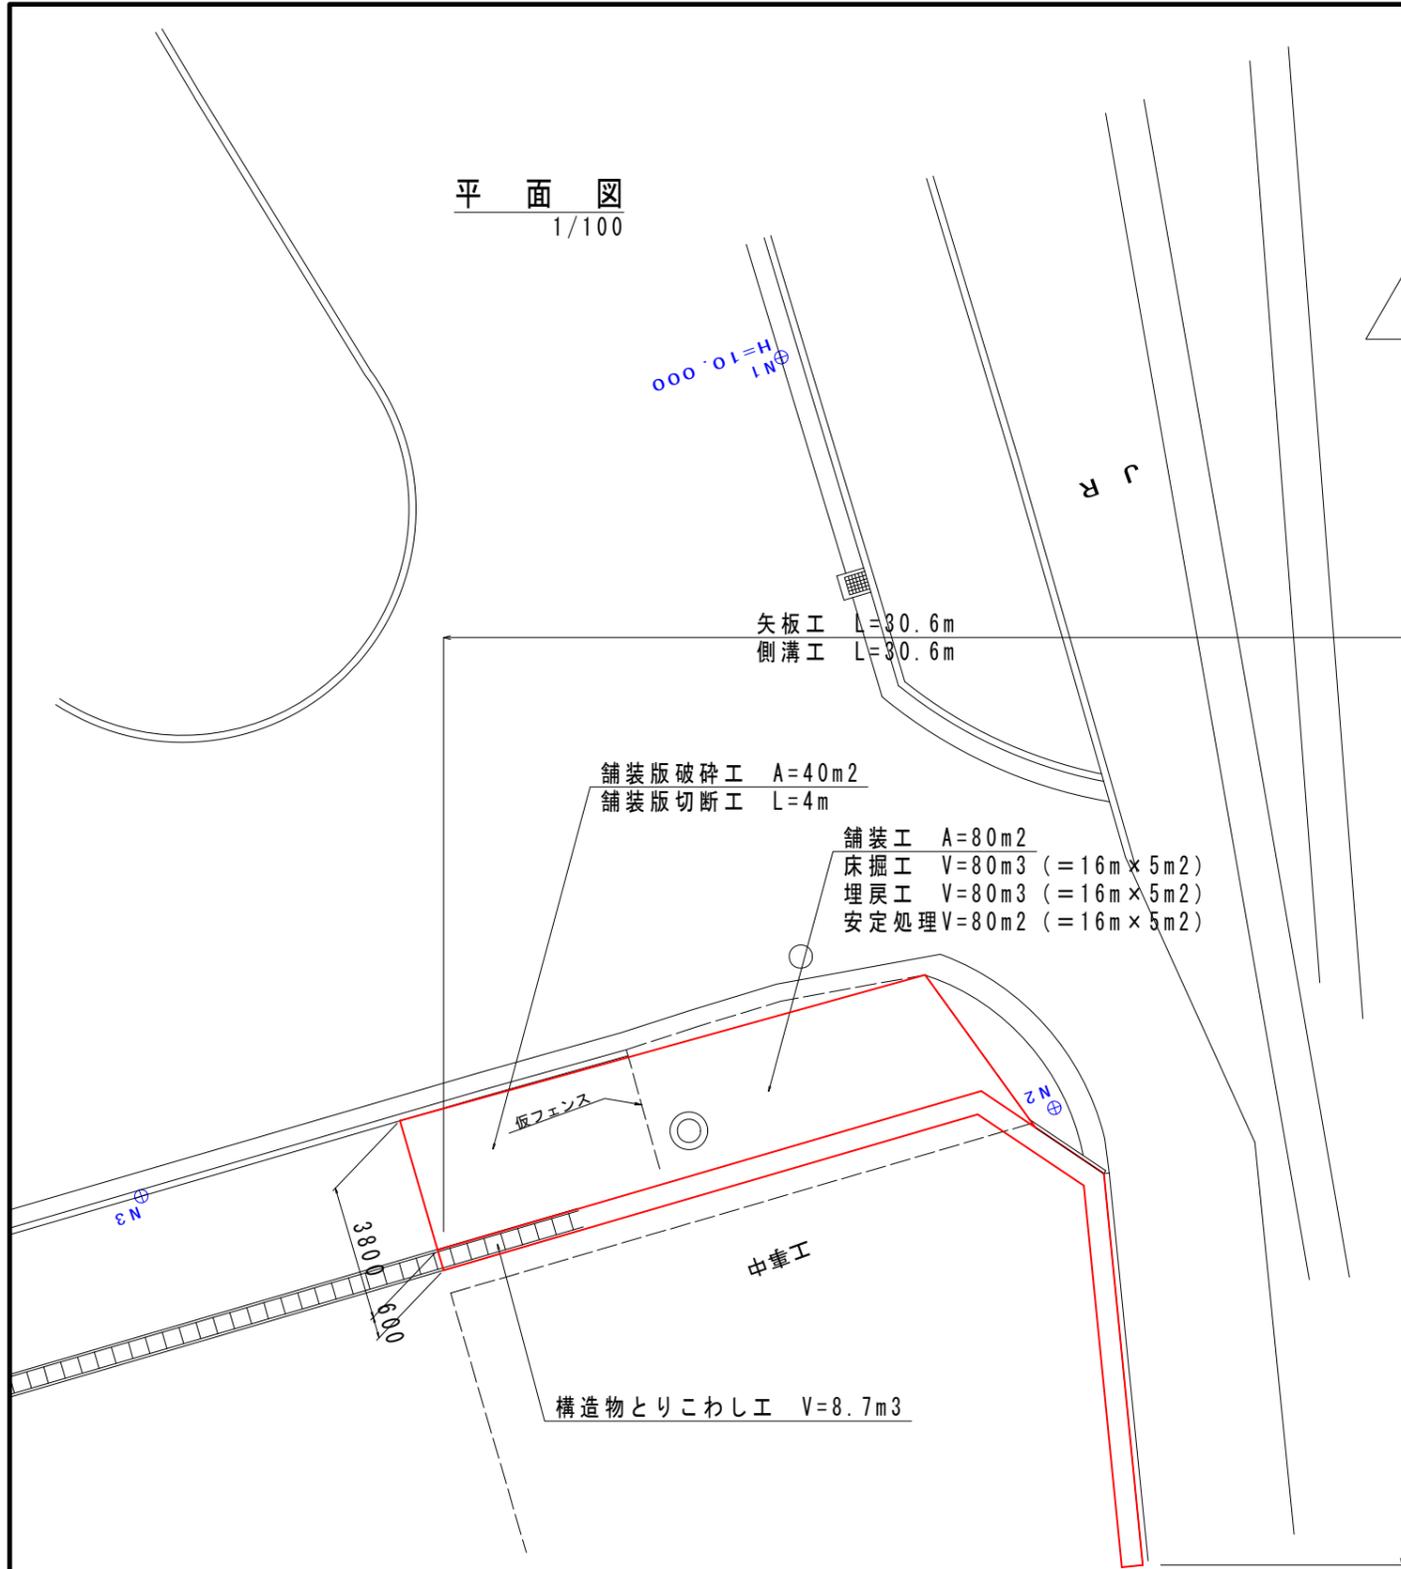


標準断面図
1/100

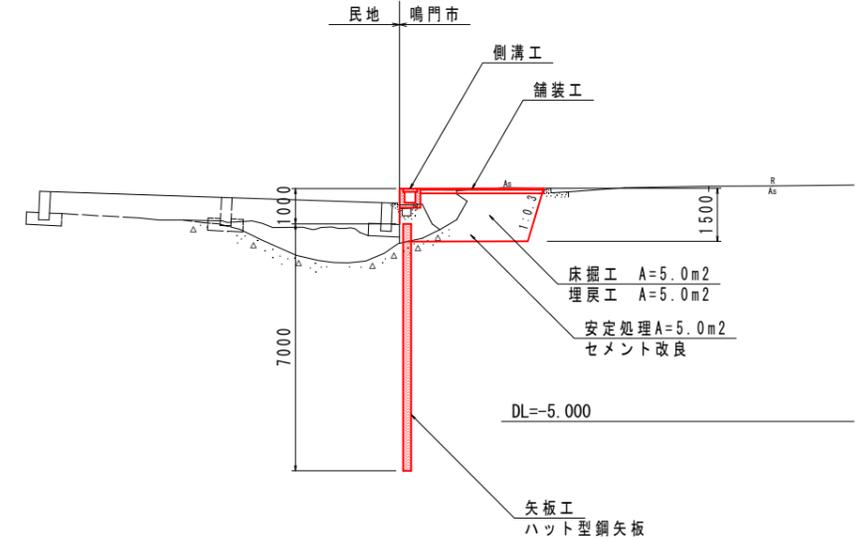

構造図
1/10


【側溝工】

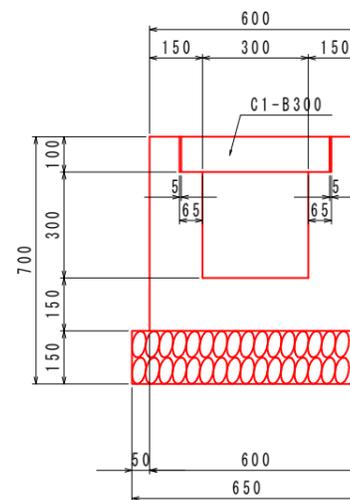


側溝工 10.0m当り

コンクリート	m ³	1.97
型枠	m ²	22.0
側溝蓋	枚	20
基礎碎石	m ²	6.5

【舗装工】

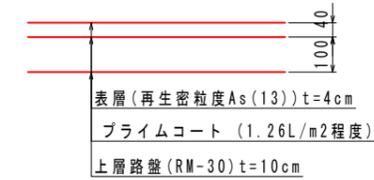


【ハット型鋼矢板】

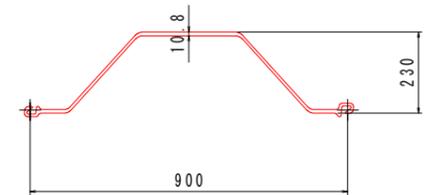


図面番号	第 1 号	図面総数	全 3 葉
工事名称	齋田鳴門駅線外道路改良工事		
図名	平面図 他	縮尺：図示	
製作年月	令和 5 年 1 2 月	所属年度	令和 5 年度
係員	課長	副課長	係長 係員 設計・製図 照査
鳴門市 都市建設部 土木課			


平面図

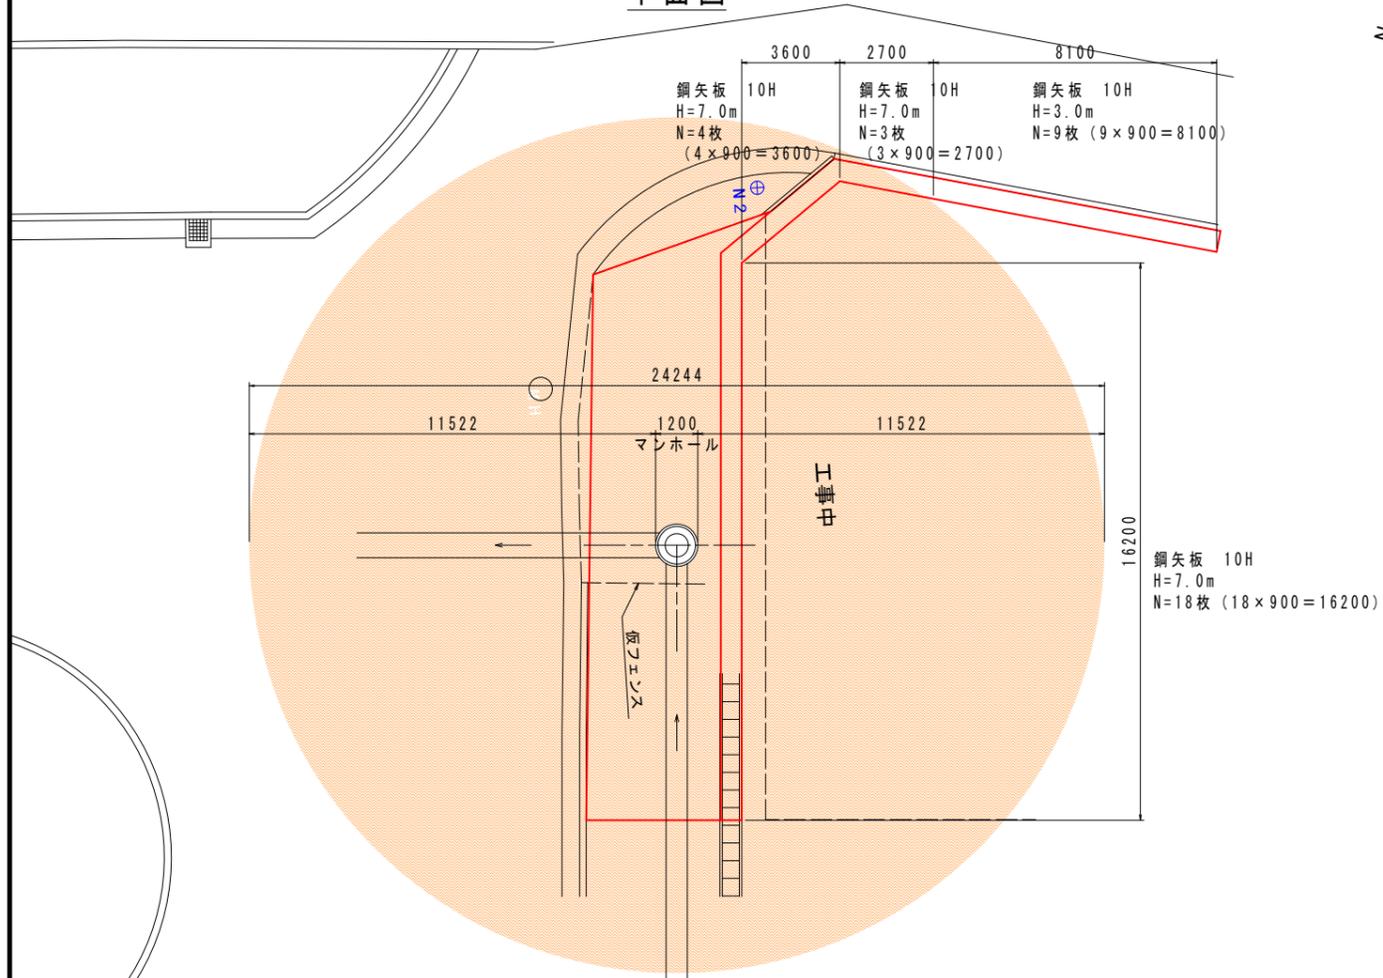

断面図

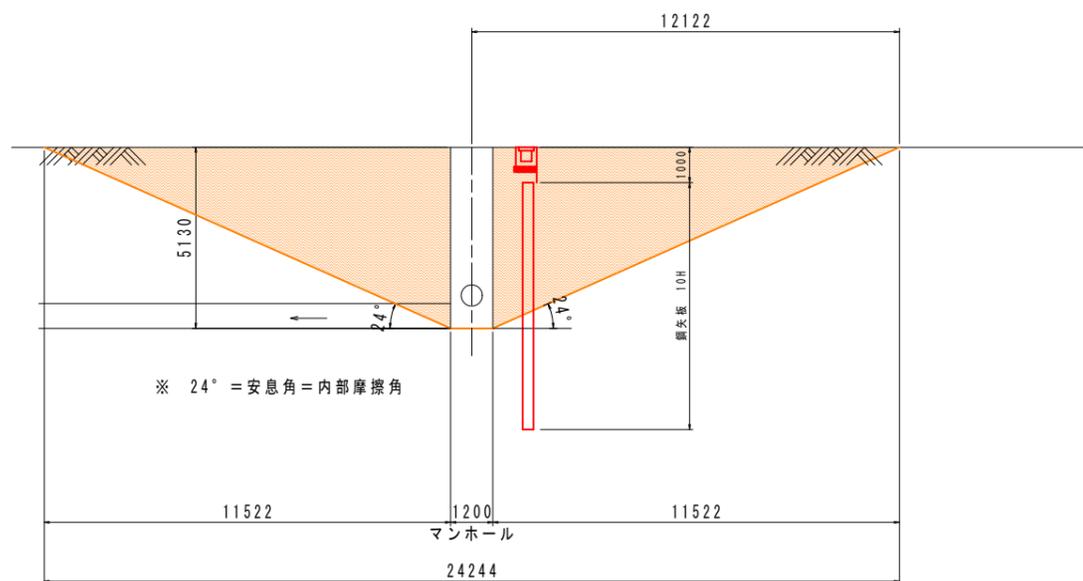

構造図

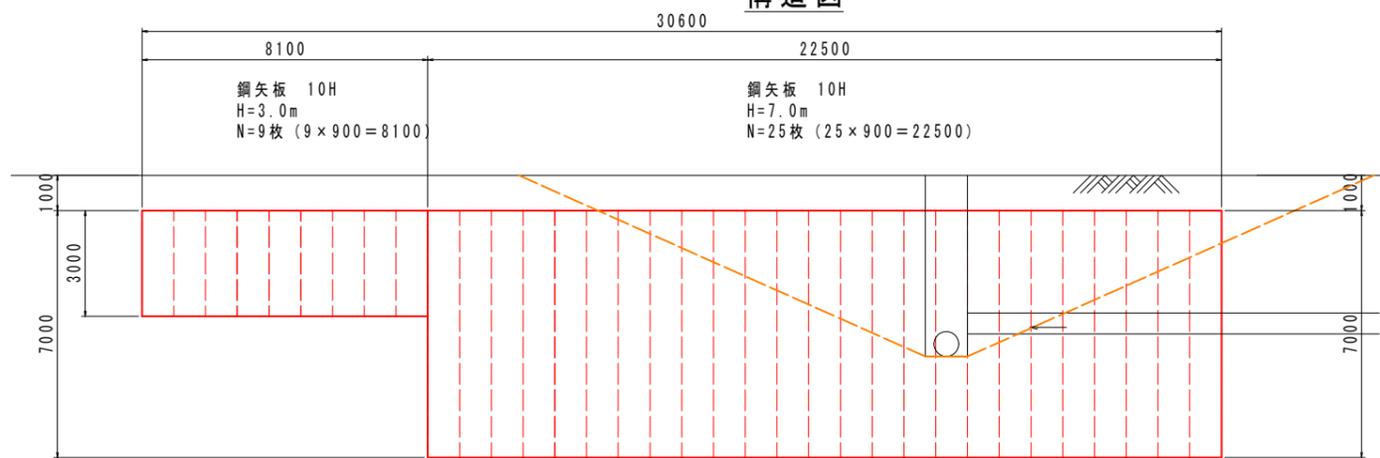


矢板工

鋼矢板	H=7.0m	枚	25
	H=3.0m	枚	9


図面番号	第 2 号	図面総数	全 3 葉
工事名称	齋田鳴門駅線外道路改良工事		
図名	平面図 他	縮尺：図示	
製作年月	令和 5 年 1 2 月	所属年度	令和 5 年度
係員	課長	副課長	係長 係員 設計・製図 照査
鳴門市 都市建設部 土木課			

施工要領図（参考）


① 掘削工
【作業ヤード作成】

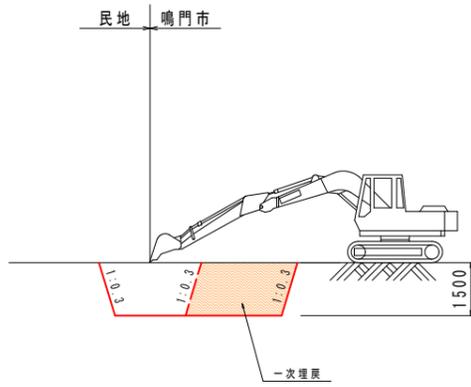


② 掘削工
【地下埋設物調査】

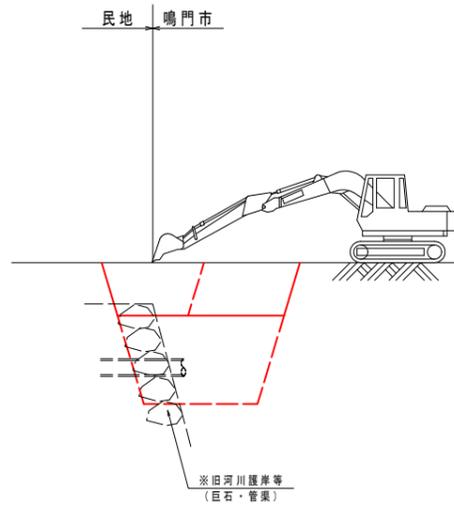


③ 矢板工

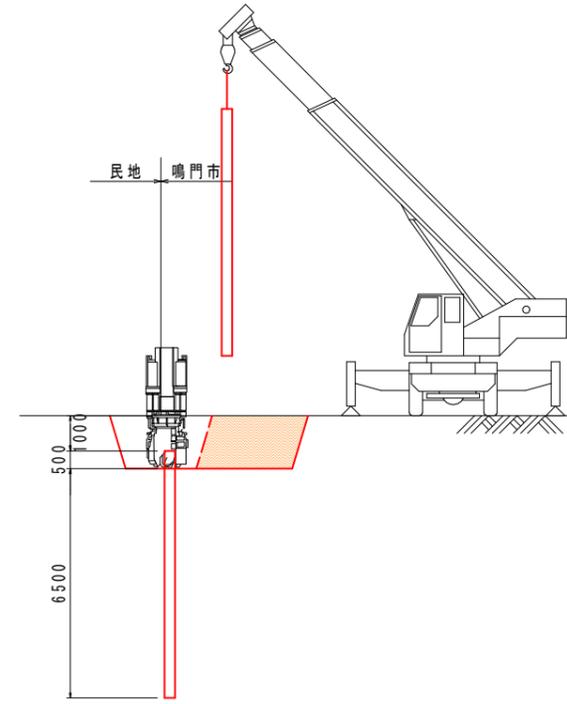


④ 復旧工（水道・下水道）

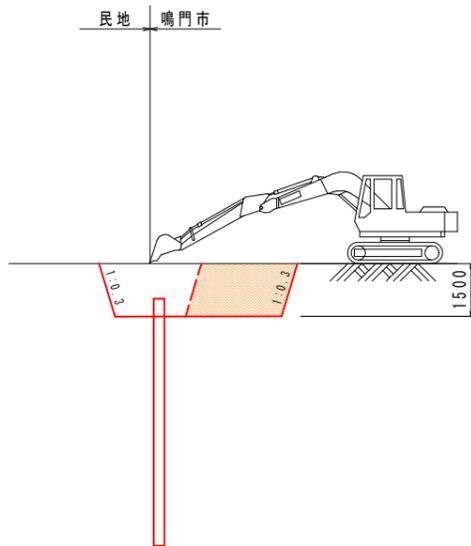

⑤ 埋戻工（路床工）
→土質改良

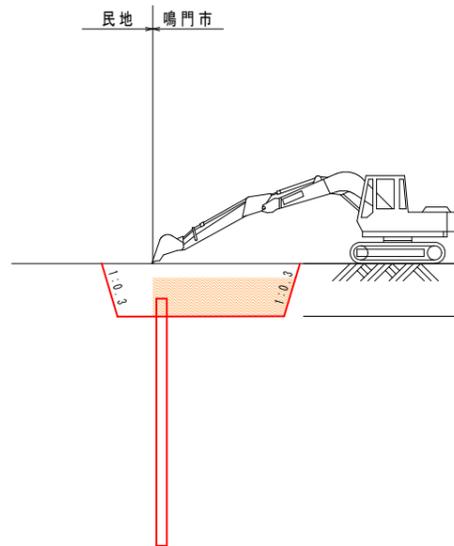

⑥ 側溝工→舗装工
【仕上げ】

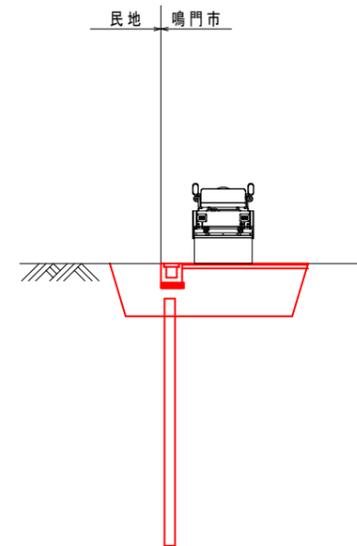

図面番号	第 3 号	図面総数	全 3 葉
工事名称	齋田鳴門駅線外道路改良工事		
図名	施工要領図（参考）		縮尺：図示
製作年月	令和 5 年 1 2 月	所属年度	令和 5 年度
係員	課長	副課長	係長 係員 設計・製図 照査
鳴門市 都市建設部 土木課			