


# ウチノ海総合公園平面図

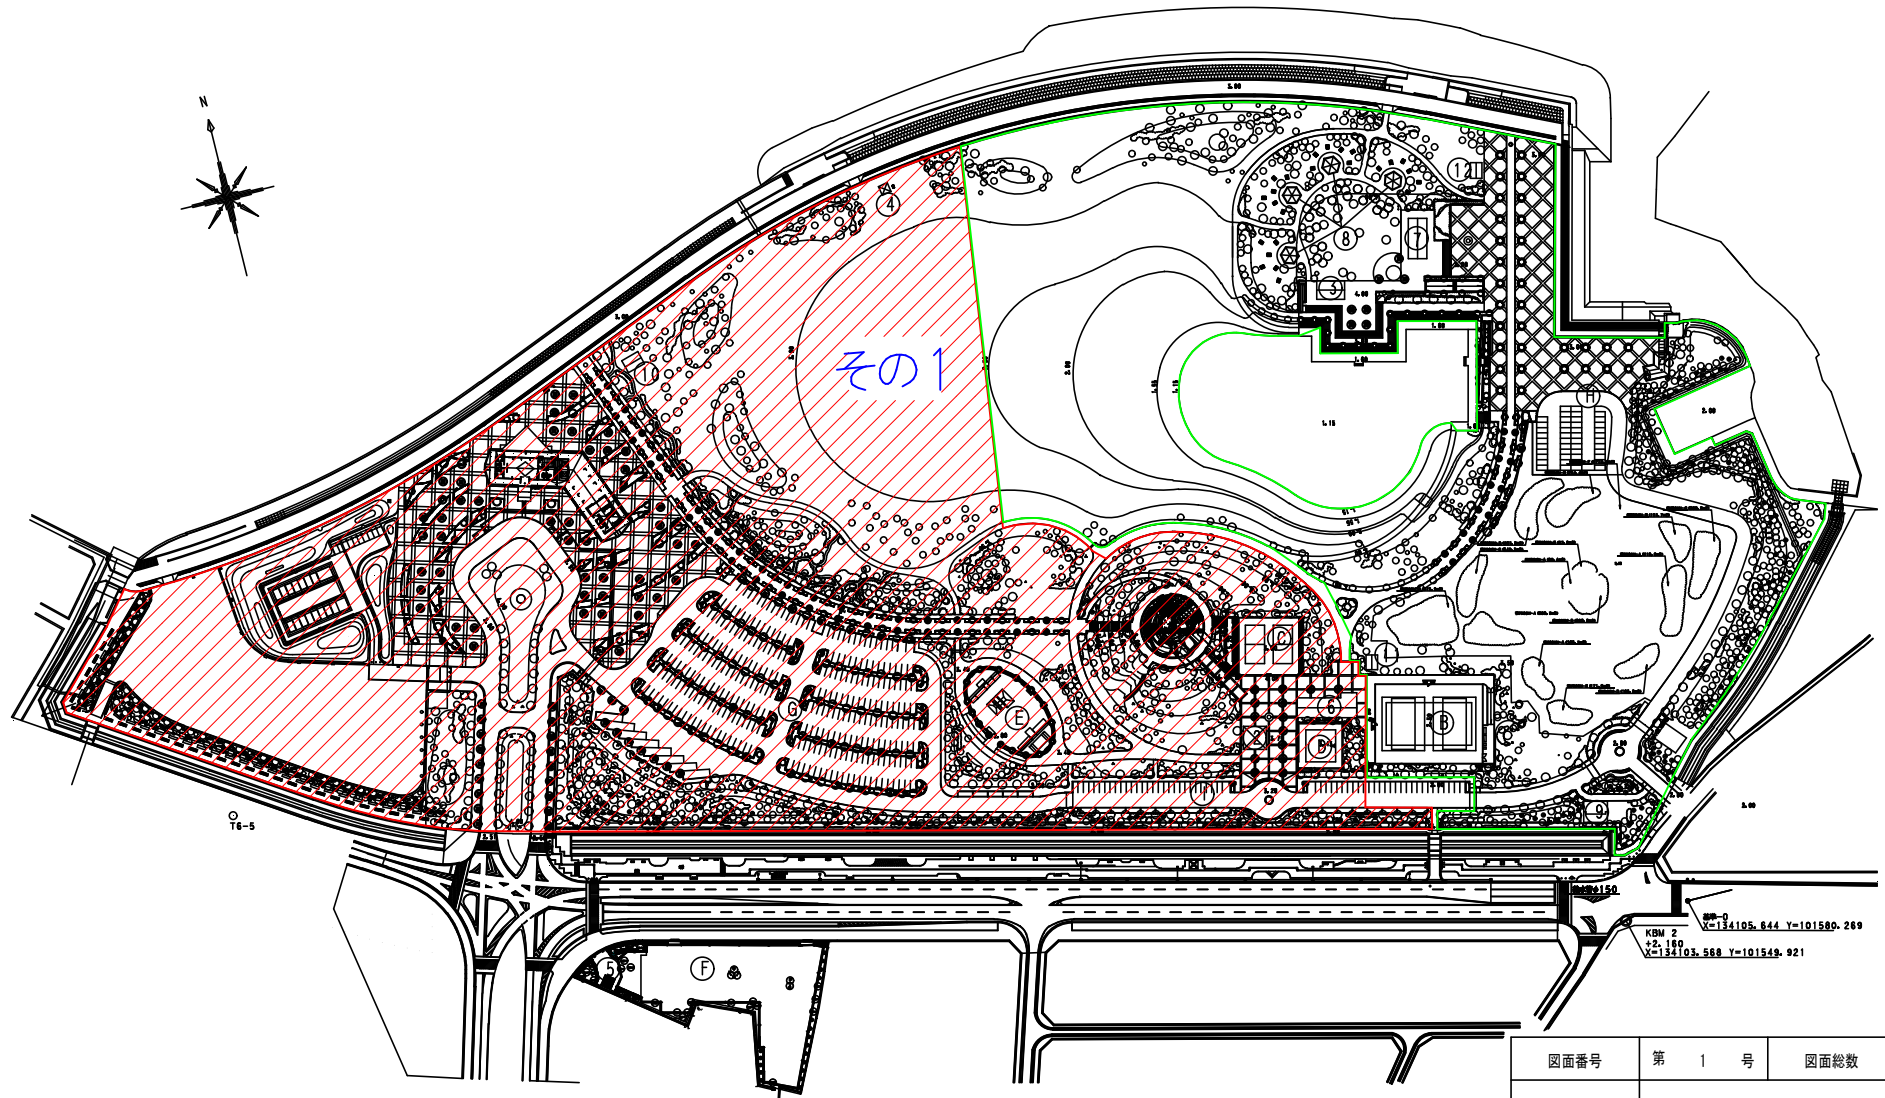

図面番号	第 1 号	図面総数	第 1 葉
図面名称	鳴門ウチノ海総合公園植栽管理業務（その1）		
図 名	平 面 図 縮尺 分の1		
作成年月日		所属年度	令和5年度
係 員	課長	副課長	係長
			設計
			製図
			照査
鳴門市都市建設部公園緑地課			