


ウチノ海総合公園平面図

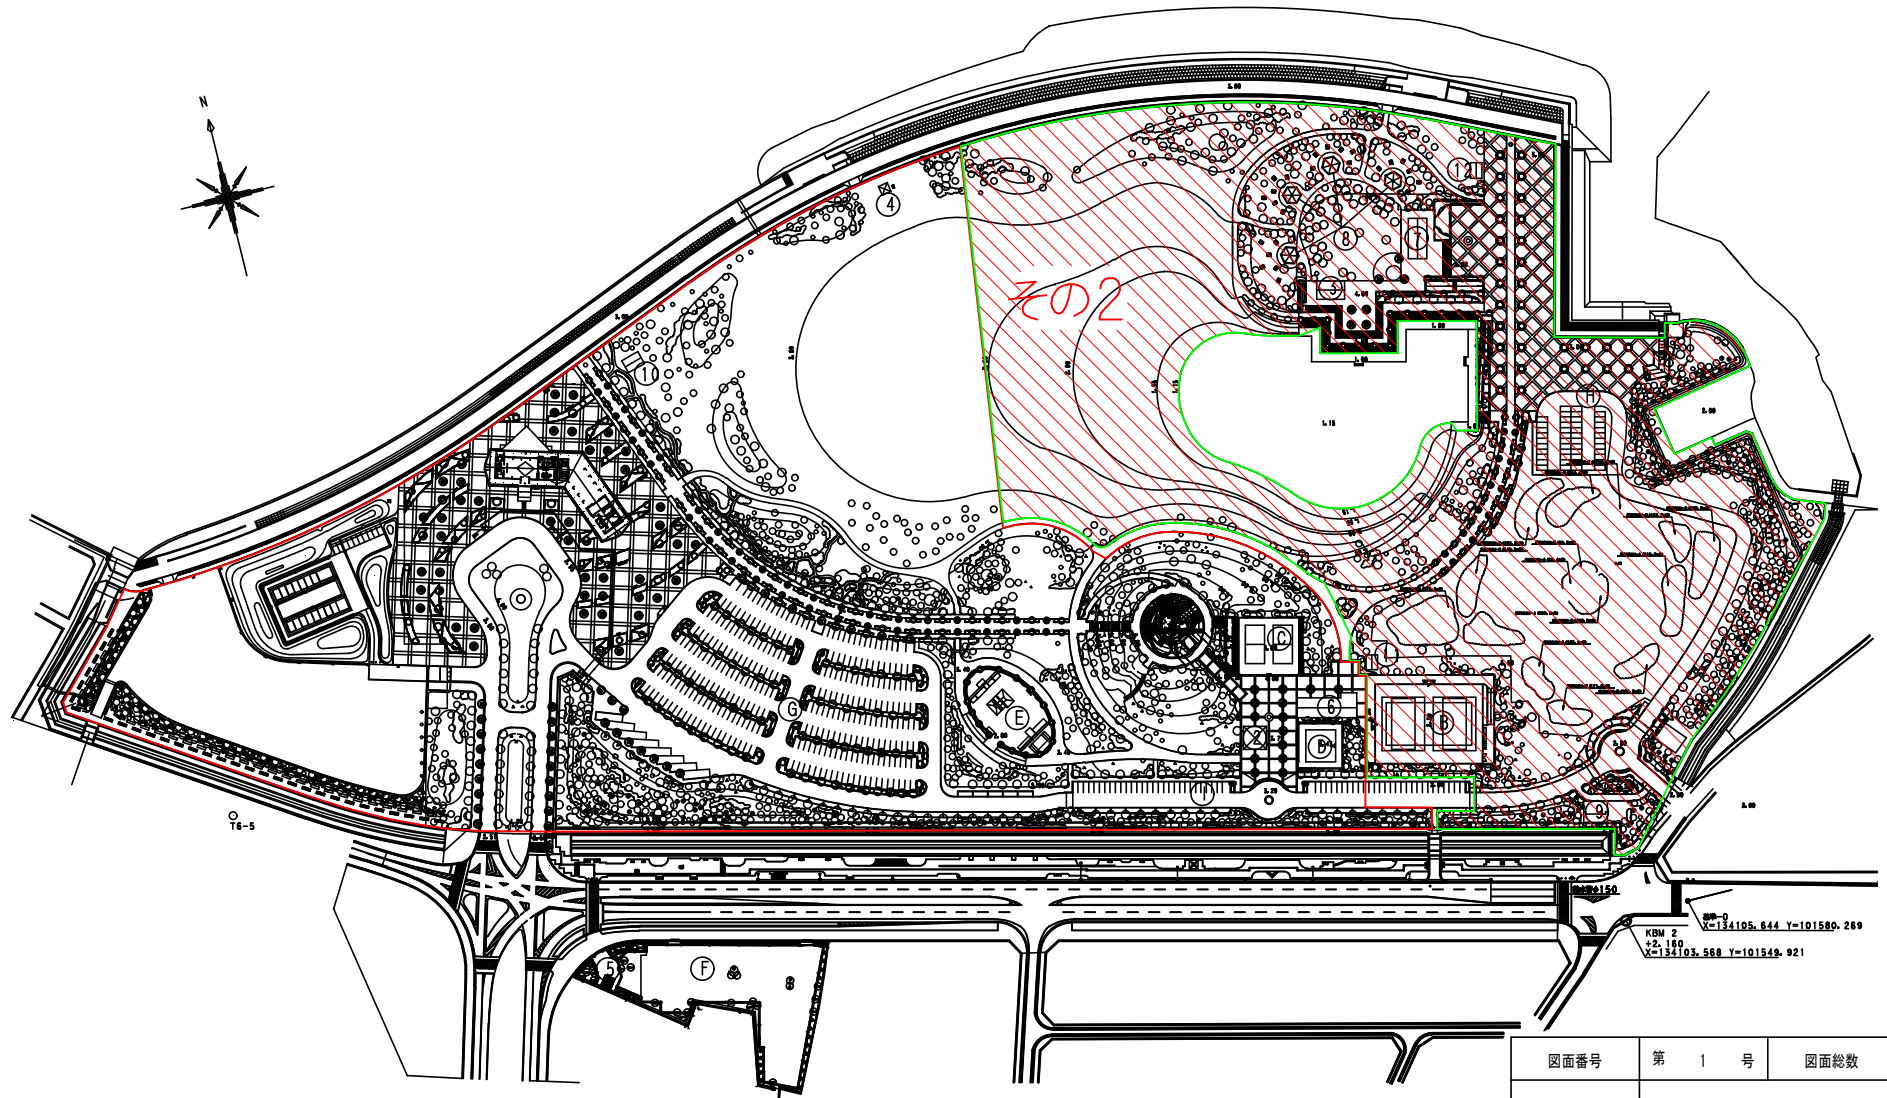

KRM 2
 X=132103.588 Y=101549.921
 X=14105.644 Y=101580.269

図面番号	第 1 号	図面総数	第 1 葉			
図面名称	鳴門ウチノ海総合公園植栽管理業務（その2）					
図名	平面図 縮尺 分の1					
作成年月日		所属年度	令和5年度			
係員	課長	副課長	係長	設計	製図	照査
鳴門市都市建設部公園緑地課						