


平面図

S=1/2500

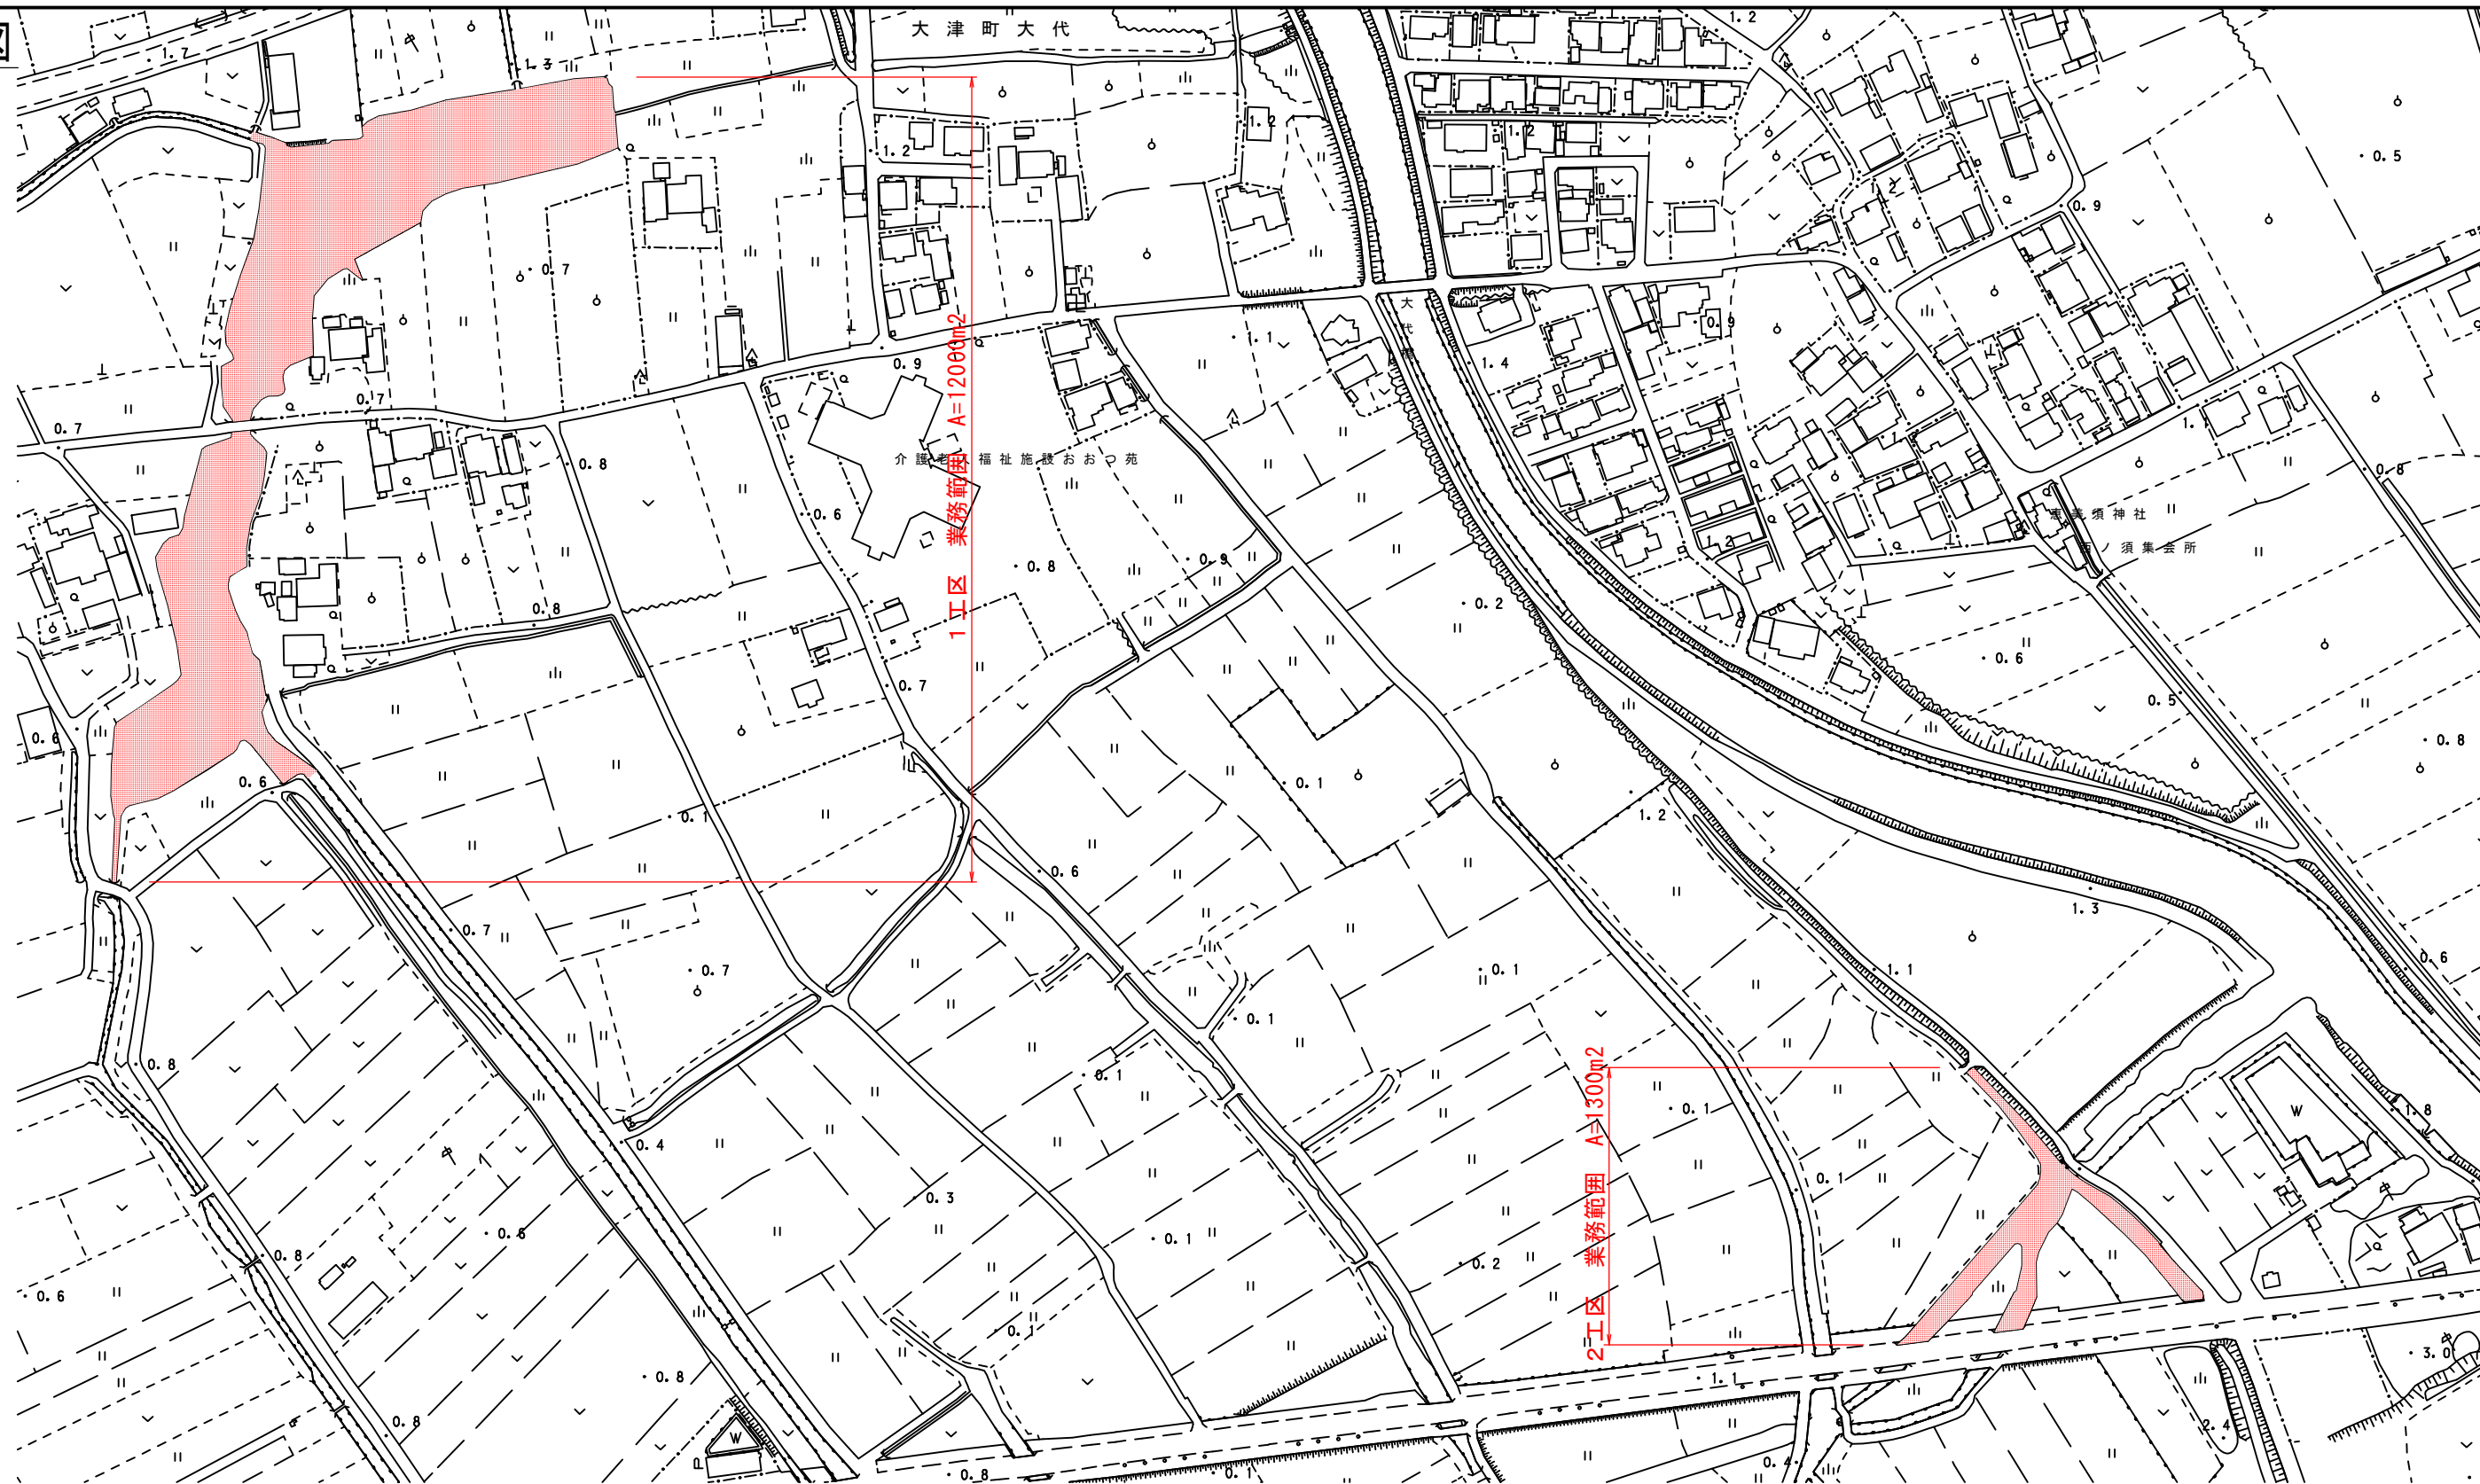

業務範囲 A=13300m2 (1工区:12000m2 + 2工区:1300m2)

図面番号	第 1 号	図面総数	第 1 葉
工事名称	大代地区外遊水池特定外来種水草除去業務		
図名	平面図		縮尺: 1/2500
製作年月	令和6年4月	所属年度	令和6年度
	課長 副課長	係長	設計製図 照査
係員			
鳴門市 産業振興部 農林水産課			