

# 平面図 S=1:500



2級基準点座標一覧表 (既設)

点名	X座標	Y座標	標高
2001	130488.855	102412.365	1.588

3級基準点座標一覧表 (既設)

点名	X座標	Y座標	標高
3-1	130550.630	102153.098	1.351

3級基準点座標一覧表 (新設)


点名	X座標	Y座標	標高
YC 1	130750.456	102214.627	2.391
YC 2	130536.161	102299.486	1.837

電子基準点 鳴門及び、2級基準点 2001を既設点とした単路線方式 (GNSS) により観測した。

4級基準点座標一覧表 (新設)


点名	X座標	Y座標	標高
Y. 1	130748.247	102246.086	1.797
Y. 2	130753.464	102278.658	1.798
Y. 3	130726.626	102281.385	1.778
Y. 4	130668.465	102279.461	1.754
Y. 5	130658.623	102288.964	1.729
Y. 6	130611.900	102290.027	1.953
Y. 7	130582.143	102299.724	1.912
Y. 8	130469.381	102245.015	2.079
Y. 9	130655.850	102242.576	2.079
Y. 10	130665.618	102266.169	1.766
Y. 11	130625.620	102266.116	1.738
Y. 12	130675.472	102265.962	1.736
Y. 13	130707.011	102206.829	1.849
Y. 14	130674.567	102194.825	1.947
Y. 15	130675.867	102221.685	2.270
Y. 16	130648.202	102215.249	2.035
Y. 17	130612.631	102209.542	2.104
Y. 18	130625.675	102172.936	1.750
Y. 19	130582.849	102179.423	1.792
Y. 20	130580.702	102222.805	1.763
Y. 21	130520.209	102262.381	1.911
Y. 22	130544.517	102221.003	1.723
Y. 23	130549.486	102188.726	1.758

既設及び、新設3級基準点を既設点とした組合多角方式により、観測した。  
なお、標高は2級基準点 2001を既設点とした直接水準測量によるものである。

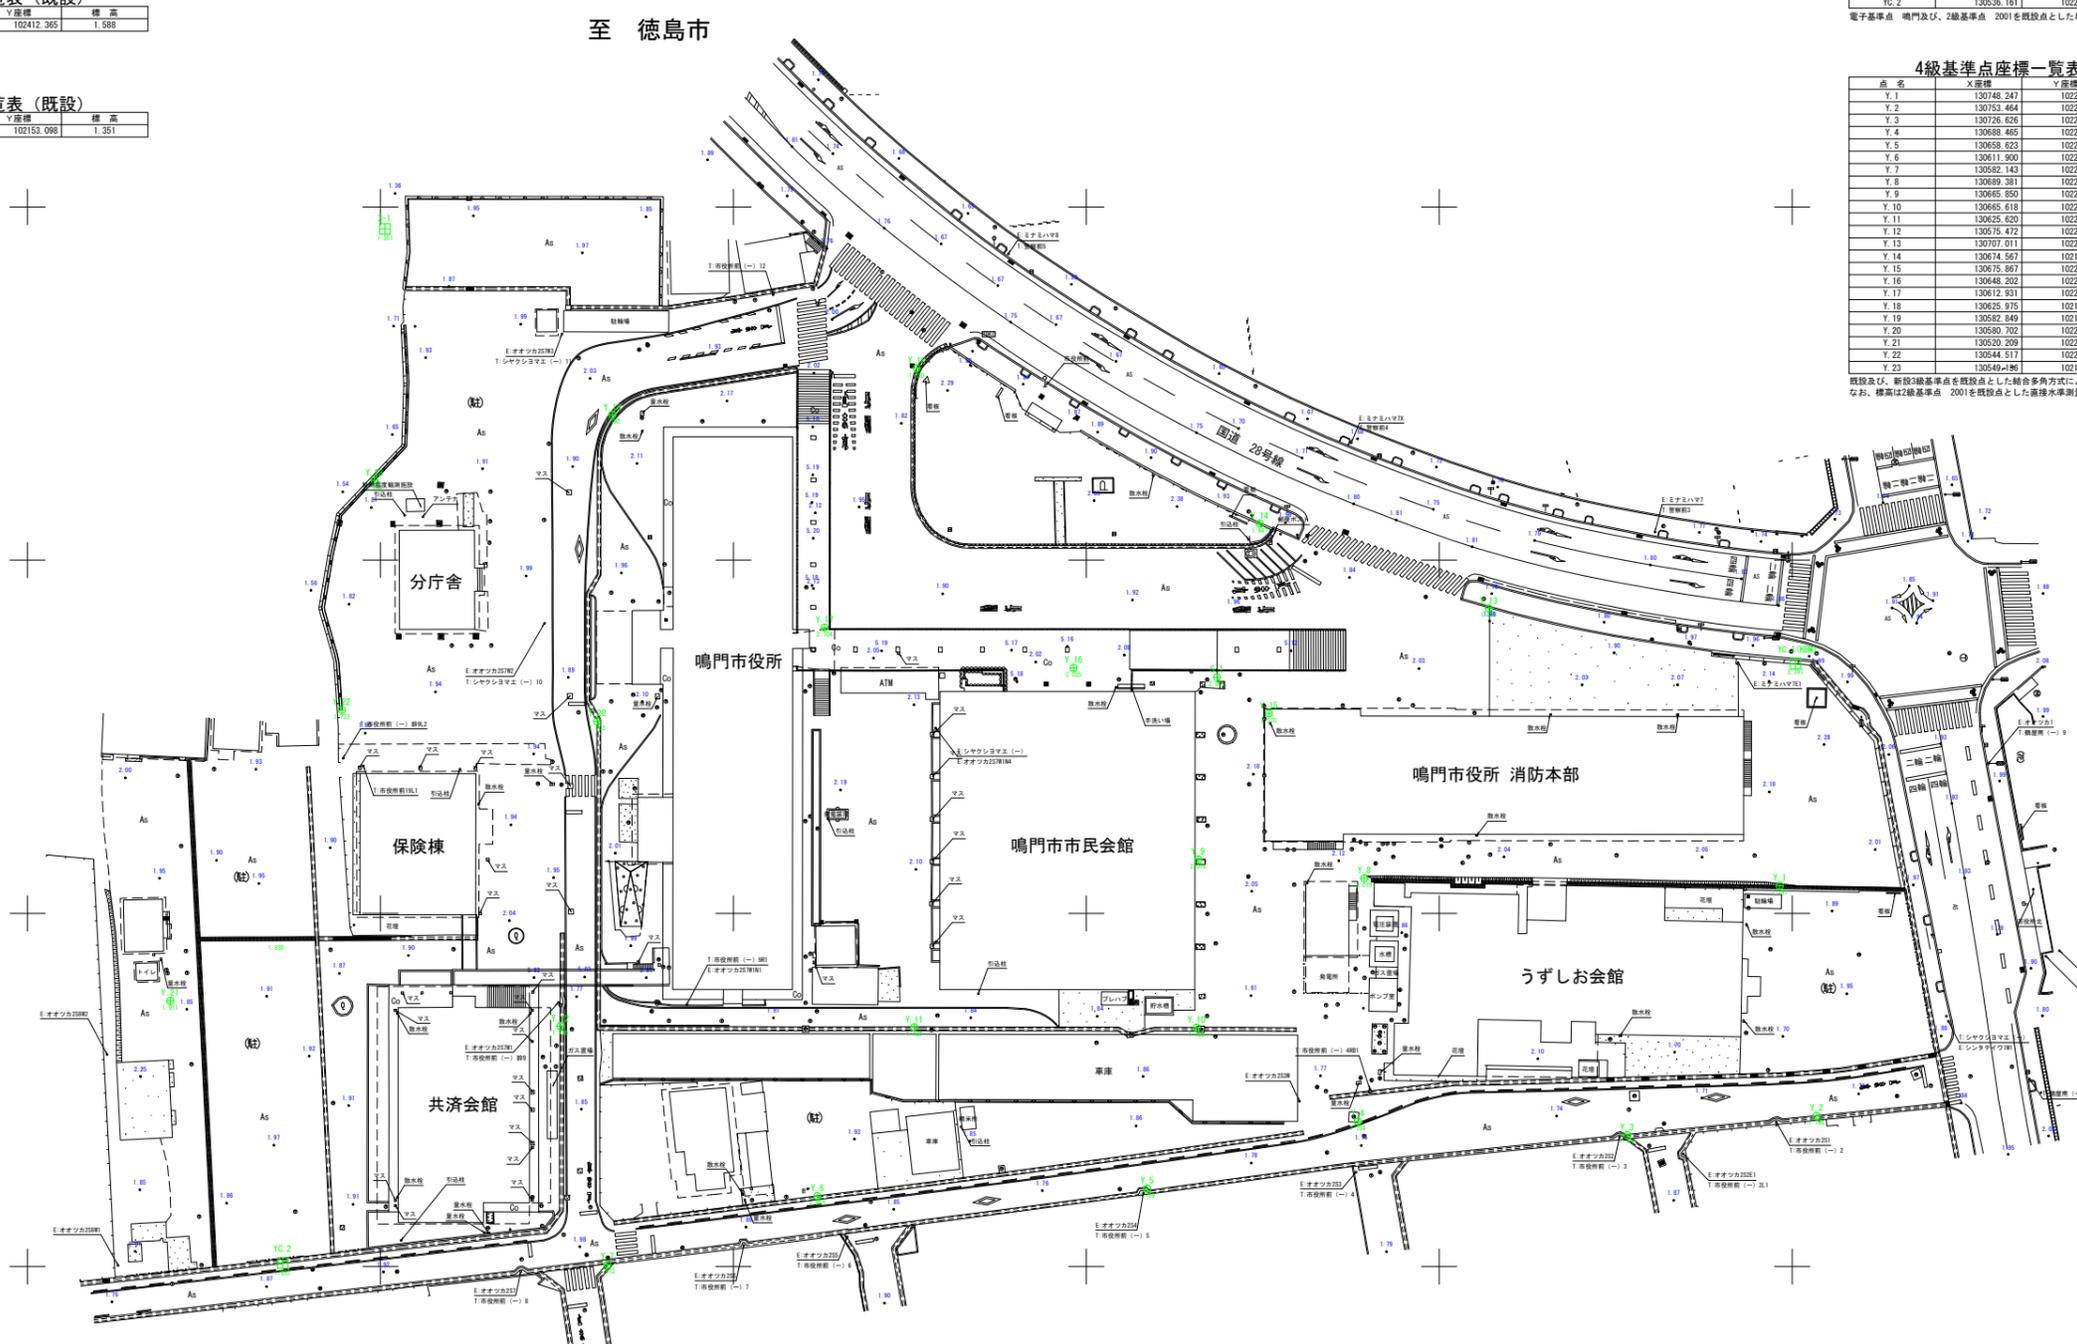

工事名	現行倉敷地現況測量業務		
路線名等	-		
工事箇所	鳴門市撫養町南浜		
図面名	平面図		
縮尺	S=1/500	図面番号	1 / 1
会社名	四国建設コンサルタント株式会社		
事業名	鳴門市 企画総務部 特定事業推進課		

# 線形地形図 S=1:500

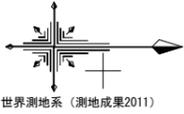

IP	IP間方向角	IA	R	曲	TL	SL	共	CL	IP間距離	X座標	Y座標
BP	180-00-00								170.000	130655.167	102242.097
EP									130555.167	102242.097	

IP	IP間方向角	IA	R	曲	TL	SL	共	CL	IP間距離	X座標	Y座標
BP	180-00-00								130.000	130655.167	102294.993
EP									130555.167	102294.993	

IP	IP間方向角	IA	R	曲	TL	SL	共	CL	IP間距離	X座標	Y座標
BP	180-00-00								90.000	130645.167	102176.443
EP									130555.167	102176.443	

IP	IP間方向角	IA	R	曲	TL	SL	共	CL	IP間距離	X座標	Y座標
BP	180-00-00								12.153	130691.414	102291.547
EP									4.230	130693.895	102294.068

IP	IP間方向角	IA	R	曲	TL	SL	共	CL	IP間距離	X座標	Y座標
BP	180-00-00								13.550	130658.123	102285.997
EP									10.035	130644.436	102178.747

IP	IP間方向角	IA	R	曲	TL	SL	共	CL	IP間距離	X座標	Y座標
BP	171-09-20	0-02-08							10.707	130697.210	102219.861
SIP 1	171-11-28	0-25-46							12.428	130676.612	102291.894
SIP 2	172-17-13	0-25-46							12.801	130664.101	102283.174
SIP 3	172-21-02	0-03-49							13.061	130651.418	102294.892
SIP 4	172-43-06	0-22-04							19.162	130638.488	102296.611
SIP 5	172-56-44	0-13-37							13.596	130620.452	102288.933
SIP 6	172-57-00	0-19-24							11.275	130607.951	102290.480
SIP 7	172-59-24	0-32-24							9.346	130595.709	102291.929
SIP 8	173-36-32	0-26-58							11.804	130587.491	102293.042
SIP 9	173-31-03	0-05-29							12.761	130575.769	102294.358
SIP 10	172-29-24	0-10-09							15.072	130563.078	102295.797
SIP 11	173-28-24	0-07-30							14.288	130548.106	102297.543
SIP 12	173-29-08	0-02-16							13.931	130533.911	102299.107
SIP 13	172-31-20	0-23-43							7.050	130520.668	102300.909
EP									130512.459	102301.578	

2級基準点座標一覧表 (既設)

点名	X座標	Y座標	標高
2001	130489.855	102412.365	1.588

3級基準点座標一覧表 (新設)

点名	X座標	Y座標	標高
YC 1	130750.456	102214.627	2.391
YC 2	130536.161	102299.486	1.837


3級基準点座標一覧表 (既設)

点名	X座標	Y座標	標高
3-1	130550.630	102153.098	1.351

4級基準点座標一覧表 (新設)


点名	X座標	Y座標	標高
Y. 1	130748.247	102246.086	1.797
Y. 2	130753.464	102278.658	1.798
Y. 3	130726.626	102281.385	1.778
Y. 4	130688.465	102279.461	1.754
Y. 5	130658.623	102288.964	1.729
Y. 6	130611.900	102290.027	1.953
Y. 7	130582.143	102299.724	1.912
Y. 8	130669.381	102245.015	2.079
Y. 9	130665.650	102242.376	2.079
Y. 10	130665.618	102266.169	1.756
Y. 11	130625.620	102266.116	1.738
Y. 12	130675.472	102285.962	1.736
Y. 13	130707.011	102206.829	1.849
Y. 14	130674.567	102194.825	1.947
Y. 15	130675.867	102221.685	2.270
Y. 16	130648.202	102215.249	2.035
Y. 17	130612.631	102209.542	2.104
Y. 18	130625.675	102172.536	1.750
Y. 19	130582.849	102179.423	1.792
Y. 20	130580.702	102222.805	1.763
Y. 21	130520.209	102262.381	1.911
Y. 22	130544.517	102221.203	1.723
Y. 23	130549.496	102188.726	1.758

既設及び、新設3級基準点を既設点とした組合多角方式により、観測した。  
なお、標高は2級基準点 2001を既設点とした直接水準測量によるものである。

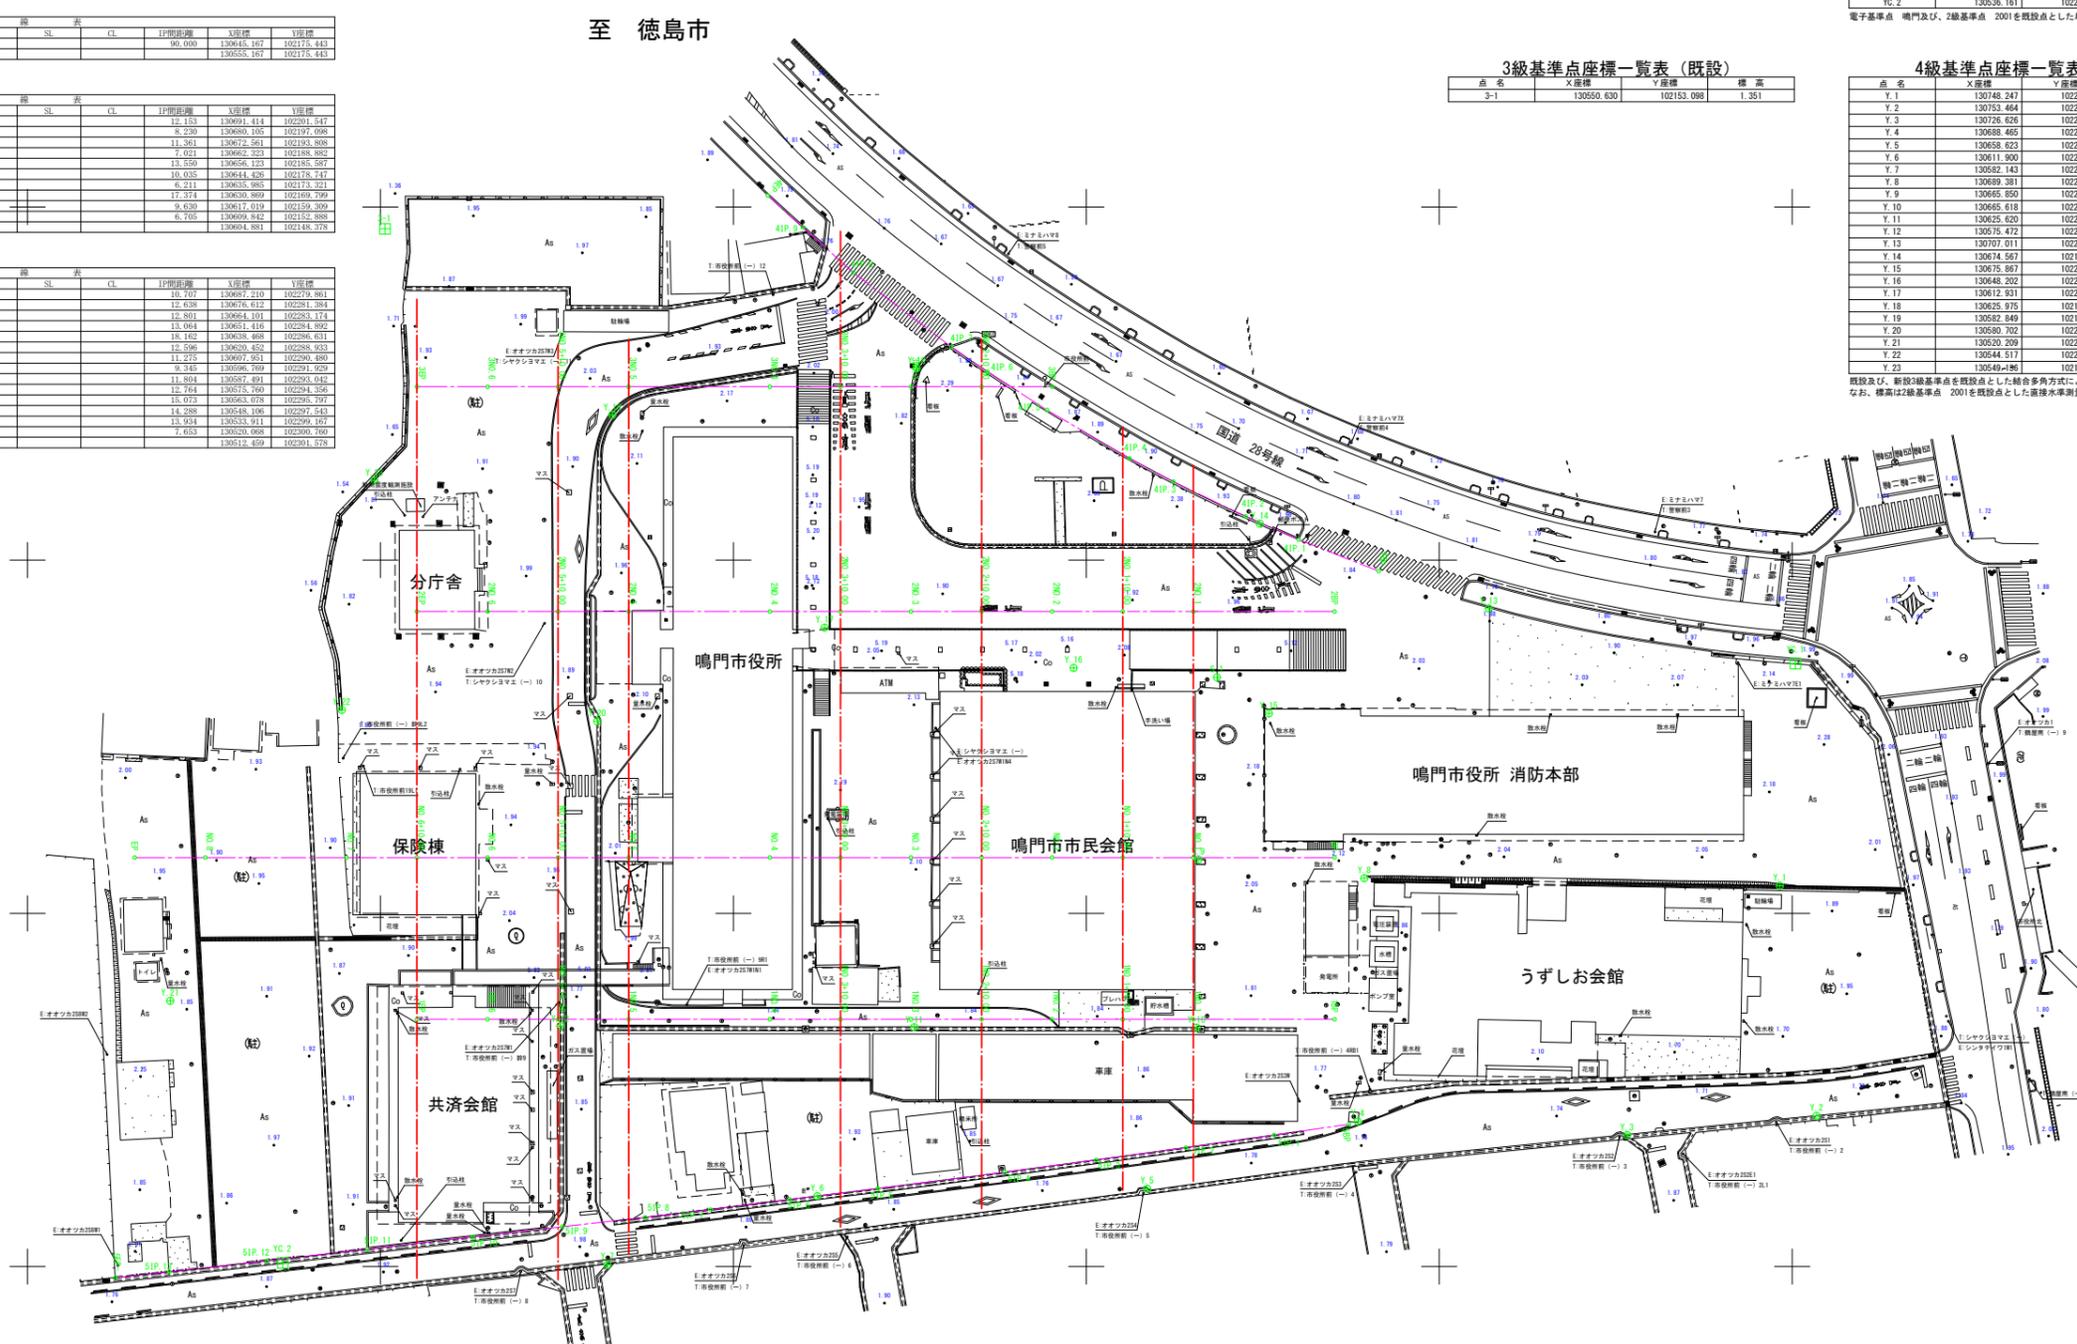

工事名	現行倉敷地現況測量業務		
路線名等	-		
工事箇所	鳴門市撫養町南浜		
図面名	線形地形図		
縮尺	S=1/500	図面番号	1 / 1
会社名	四国建設コンサルタント株式会社		
事業名	鳴門市 企画総務部 特定事業推進課		


縦断図 V=1:100  
H=1:500

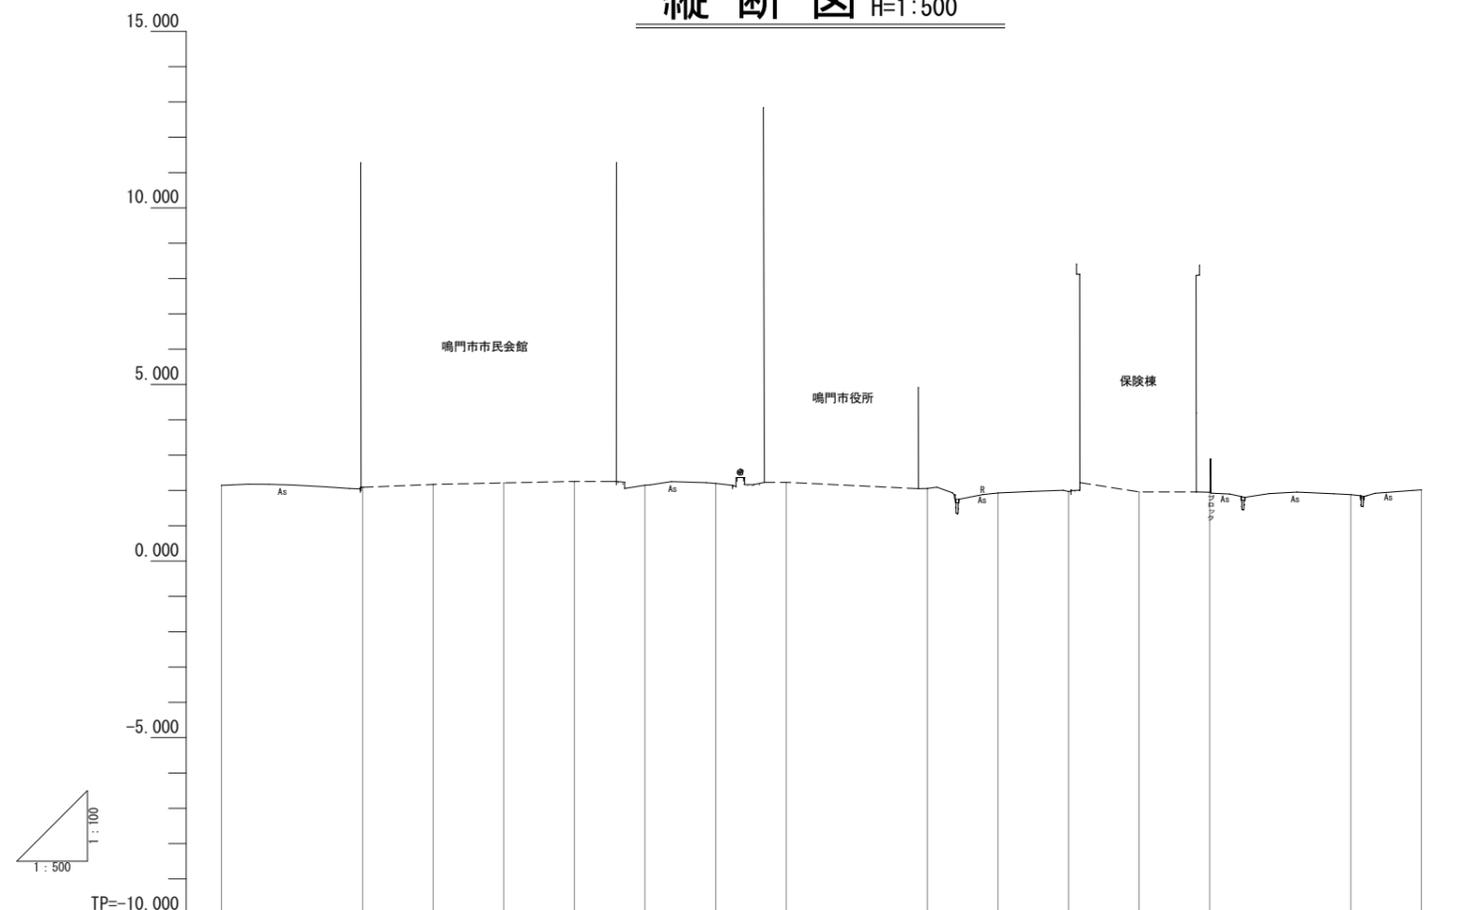

勾配															
盛土高															
切土高															
計画高															
地盤高	2.143	2.088	2.172	2.214	2.256	2.147	2.198	2.230	2.056	1.927	1.973	1.959	1.949	1.883	2.016
追加距離	0.000	20.000	30.000	40.000	50.000	60.000	70.000	80.000	100.000	110.000	120.000	130.000	140.000	160.000	170.000
単距離	0.000	20.000	10.000	10.000	10.000	10.000	10.000	10.000	20.000	10.000	10.000	10.000	10.000	20.000	10.000
測点	BP	NO.1	NO.1+10.00	NO.2	NO.2+10.00	NO.3	NO.3+10.00	NO.4	NO.5	NO.5+10.00	NO.6	NO.6+10.00	NO.7	NO.8	EP
平面線形図	_____														

工事名	現行倉敷地現況測量業務		
路線名等	-		
工事箇所	鳴門市撫養町南浜		
図面名	縦断図		
縮尺	V=1:100 H=1:500	図面番号	1 / 6
会社名	四国建設コンサルタント株式会社		
事業者名	鳴門市 企画総務部 特定事業推進課		


縦断図 V=1:100  
H=1:500

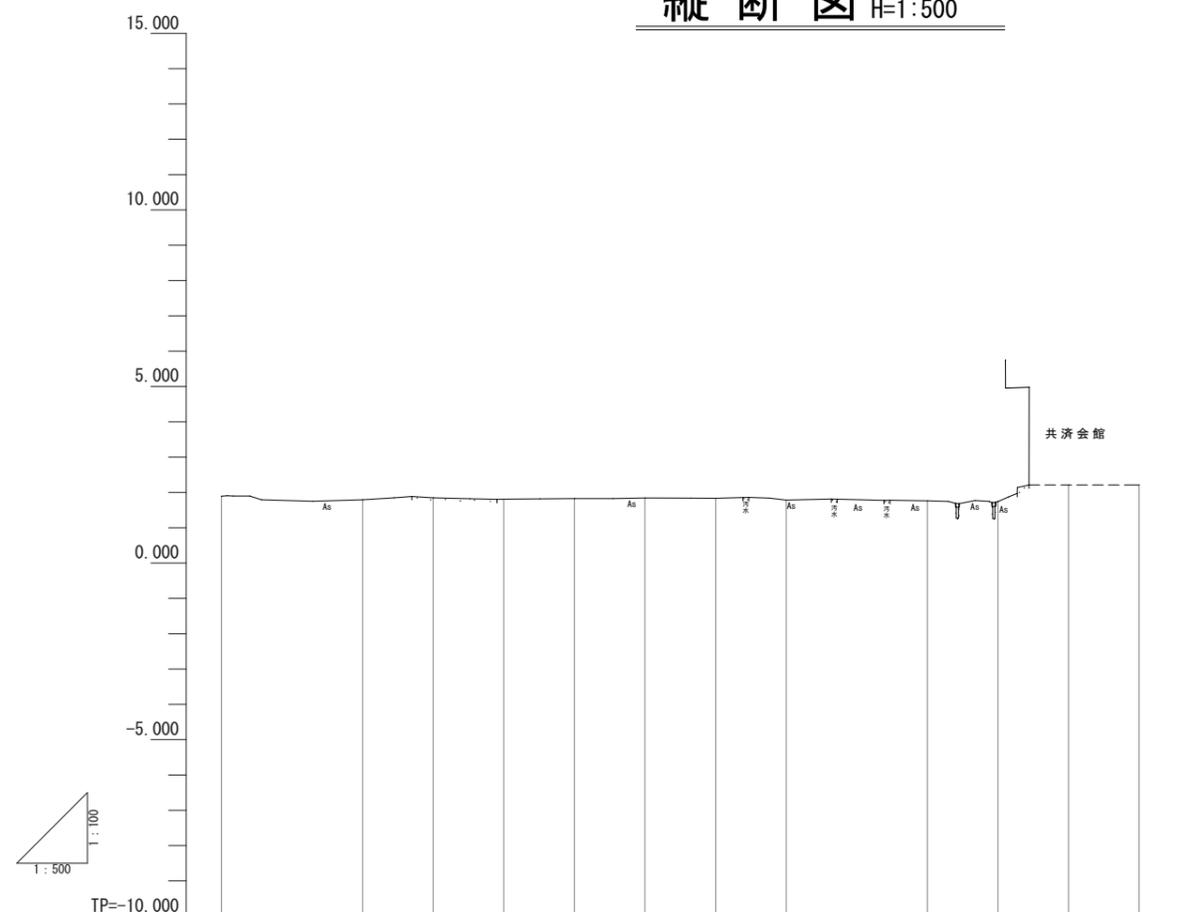

勾配													
盛土高													
切土高													
計画高													
地盤高	1.883	1.791	1.847	1.808	1.827	1.845	1.835	1.785	1.764	1.744	2.214	2.214	
追加距離	0.000	20.000	30.000	40.000	50.000	60.000	70.000	80.000	100.000	110.000	120.000	130.000	
単距離	0.000	20.000	10.000	10.000	10.000	10.000	10.000	10.000	20.000	10.000	10.000	10.000	
測点	TP	MD.1	MD.1+10.00	MD.2	MD.2+10.00	MD.3	MD.3+10.00	MD.4	MD.5	MD.5+10.00	MD.6	TP	
平面線形図	_____												

工事名	現行倉敷地現況測量業務		
路線名等	-		
工事箇所	鳴門市撫養町南浜		
図面名	縦断図		
縮尺	V=1:100 H=1:500	図面番号	2 / 6
会社名	四国建設コンサルタント株式会社		
事業者名	鳴門市 企画総務部 特定事業推進課		


縦断図 V=1:100  
H=1:500

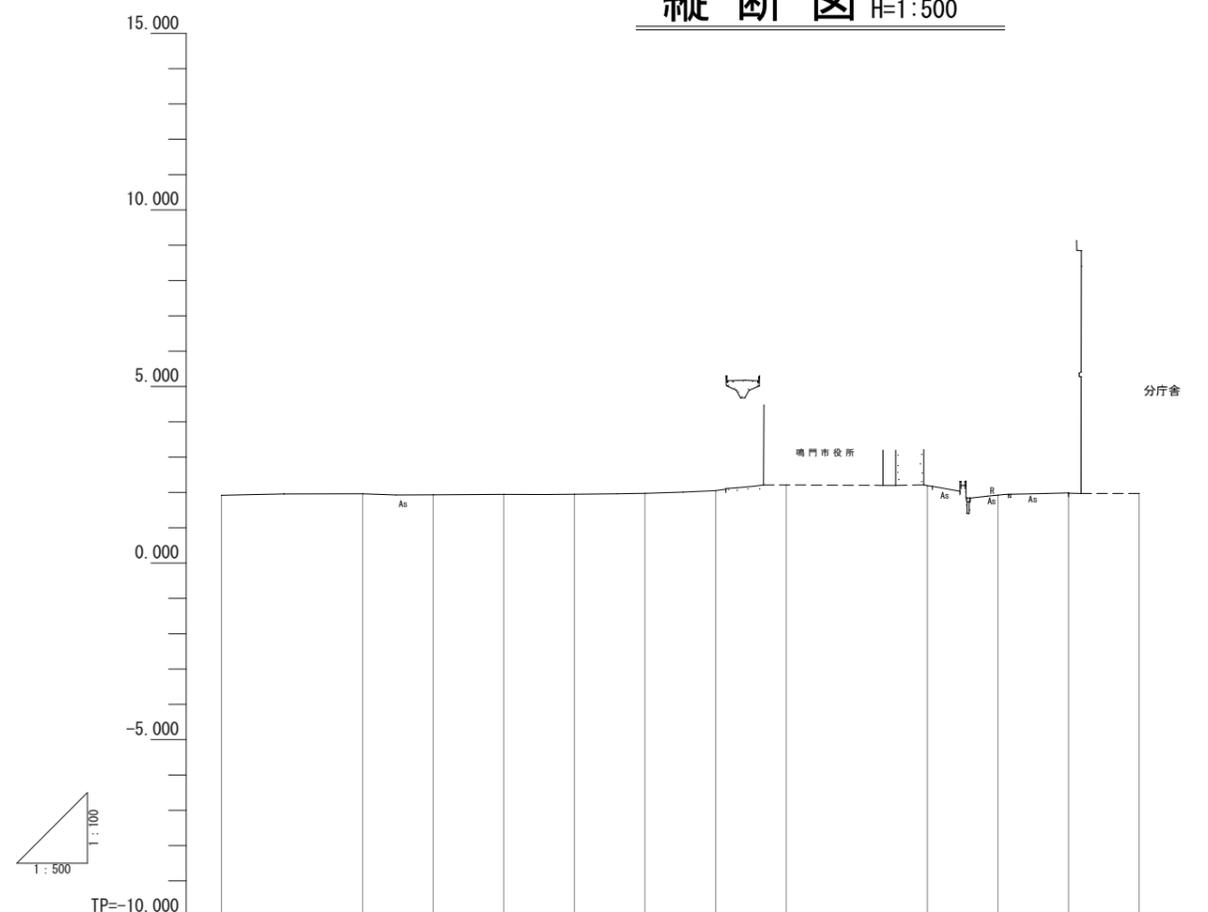

勾配													
盛土高													
切土高													
計画高													
地盤高	1.920	1.961	1.933	1.947	1.949	1.975	2.052	2.213		2.193	1.925	1.986	1.971
追加距離	0.000	20.000	30.000	40.000	50.000	60.000	70.000	80.000		100.000	110.000	120.000	130.000
単距離	0.000	20.000	10.000	10.000	10.000	10.000	10.000	10.000		20.000	10.000	10.000	10.000
測点	2P	2N0.1	2N0.1+10.00	2N0.2	2N0.2+10.00	2N0.3	2N0.3+10.00	2N0.4		2N0.5	2N0.5+10.00	2N0.6	2P
平面線形図	_____												

工事名	現庁舎敷地現況測量業務		
路線名等	-		
工事箇所	鳴門市撫養町南浜		
図面名	縦断図		
縮尺	V=1:100 H=1:500	図面番号	3 / 6
会社名	四国建設コンサルタント株式会社		
事業者名	鳴門市 企画総務部 特定事業推進課		

縦断図 V=1:100  
H=1:500

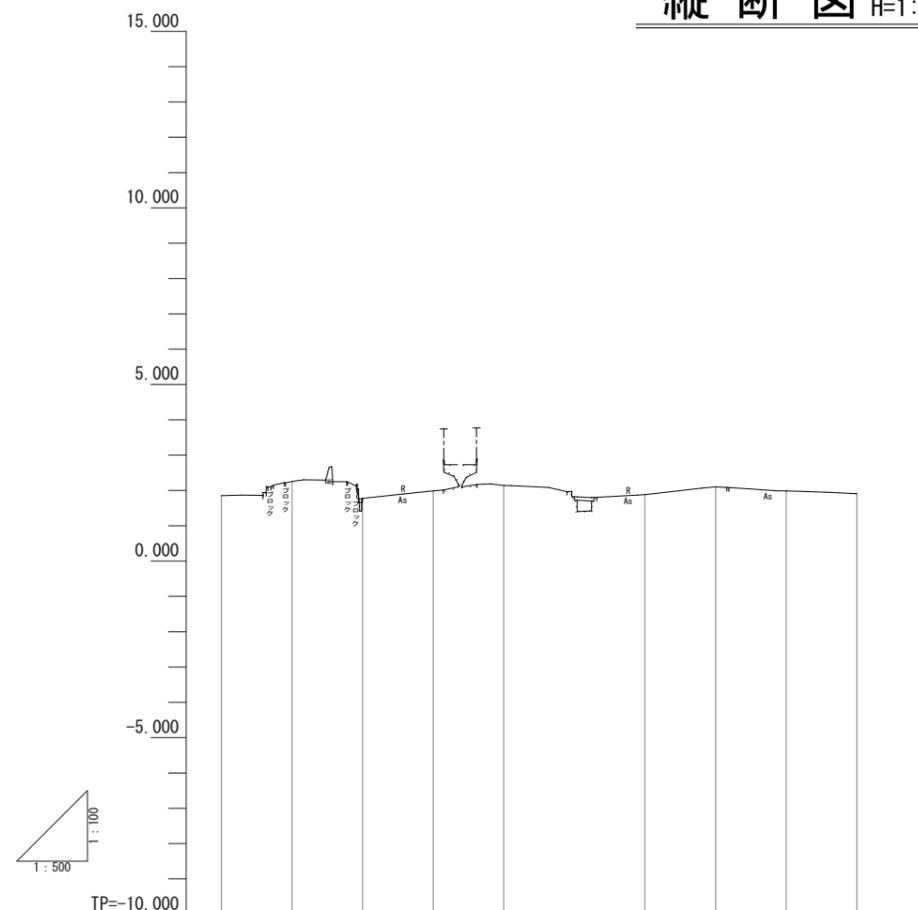


勾配										
盛土高										
切土高										
計画高										
地盤高	1.851	2.257	1.776	1.988	2.140		1.883	2.101	1.989	1.908
追加距離	40.000	50.000	60.000	70.000	80.000		100.000	110.000	120.000	130.000
単距離	0.000	10.000	10.000	10.000	10.000		20.000	10.000	10.000	10.000
測点	3SP	3No.2+10.00	3No.3	3No.3+10.00	3No.4		3No.5	3No.5+10.00	3No.6	3EP
平面線形図	_____									


工事名	現行倉敷地現況測量業務		
路線名等	-		
工事箇所	鳴門市撫養町南浜		
図面名	縦断図		
縮尺	V=1:100 H=1:500	図面番号	4 / 6
会社名	四国建設コンサルタント株式会社		
事業者名	鳴門市 企画総務部 特定事業推進課		





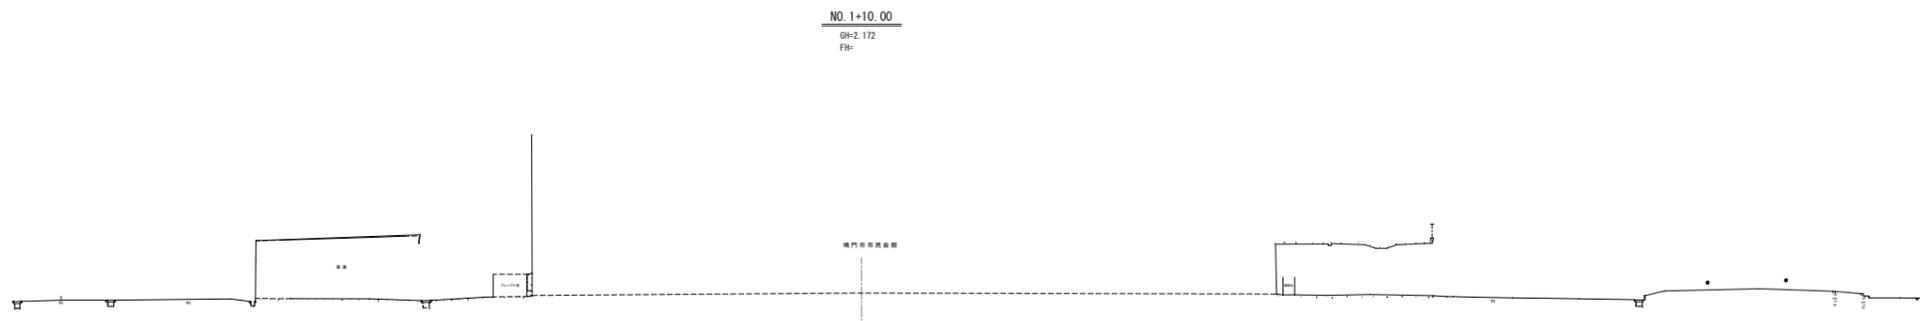


TP+5.000

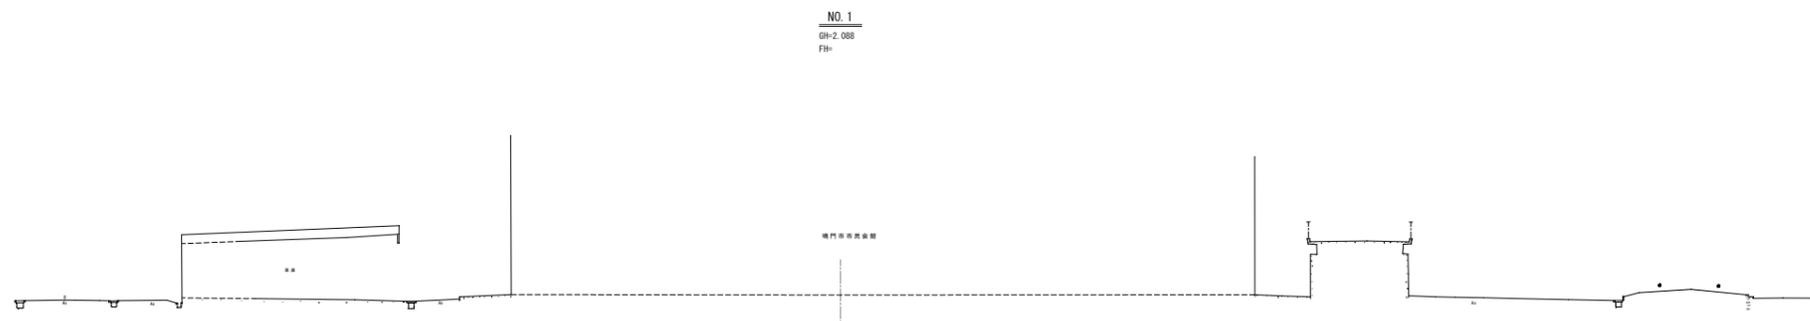

TP+5.000

工事名	岡山県動物検疫所建設事業		
路線名称	-		
工事種別	地方公共団体施設		
図面名	断面図		
縮尺	50/100	縮尺番号	1/4
会社名	有限会社コンテラント株式会社		
図面番号	資料①-図面番号-02断面図(断面)		

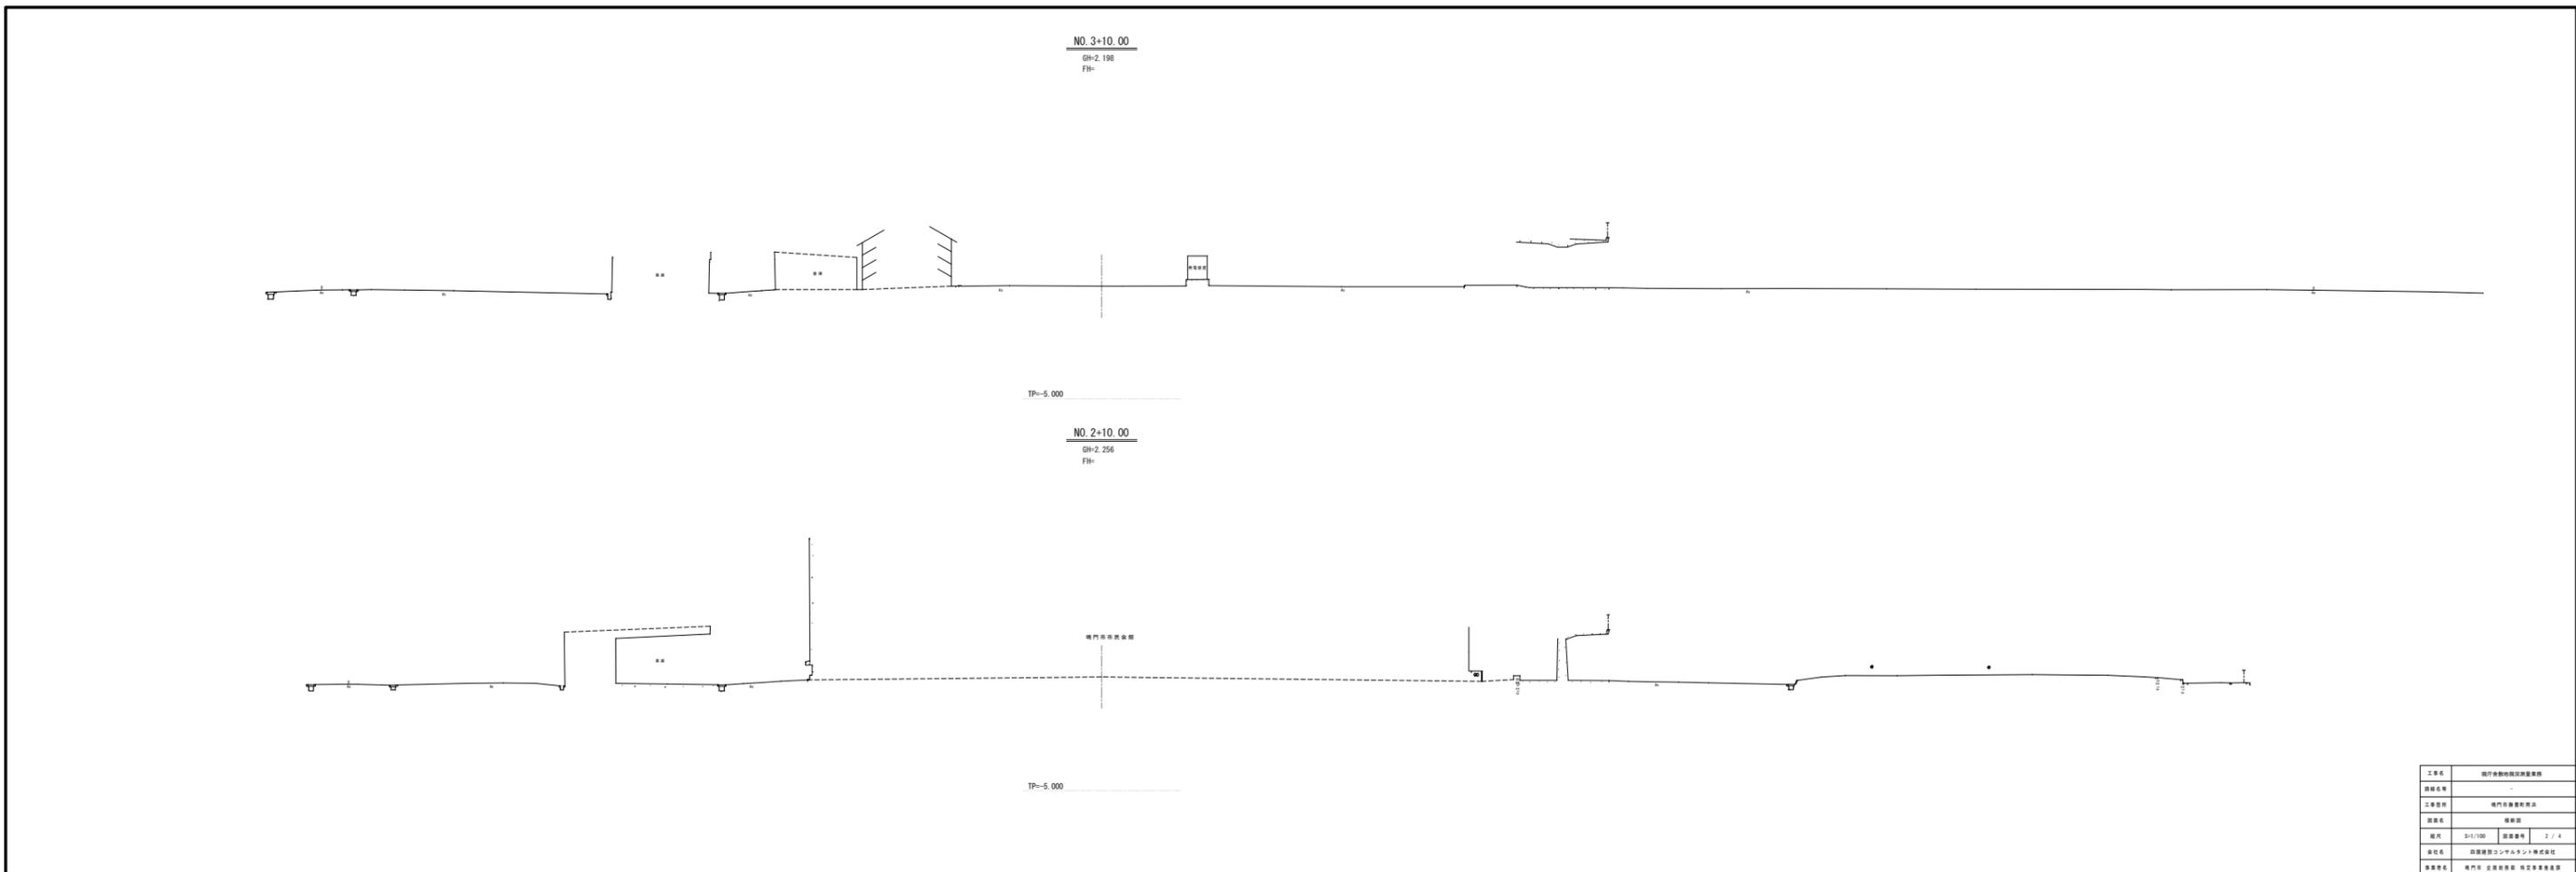


工事名	岡山県動物検疫所建設事業		
路線名称	-		
工事箇所	岡山県動物検疫所		
図面名	横断面図		
縮尺	50/100	図面番号	2 / 4
会社名	建設技術コンサルタント株式会社		
部署名	岡山県 企画総務課 建設事業推進課		

NO.5+10.00  
BH+1.927  
FH+




TP=-5.000

NO.5  
BH+2.056  
FH+

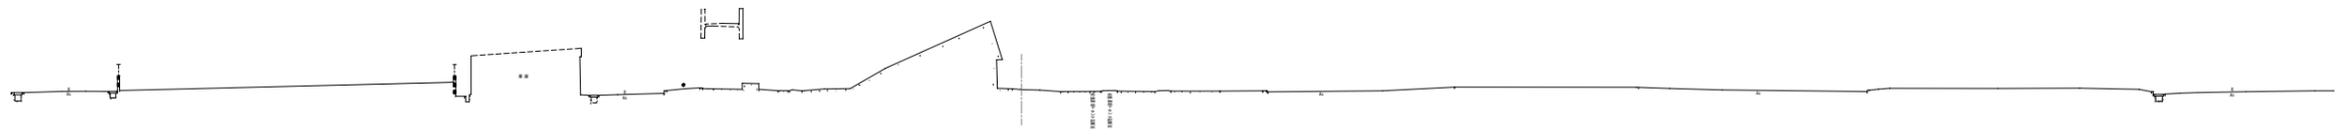

TP=-5.000

工事名	岡山県動物検疫所建設工事		
路線名称	-		
工事区別	岡山県農林水産部		
図面名	地盤図		
縮尺	50/100	図面番号	2 / 4
会社名	有限会社コンテック株式会社		
部署名	岡山県 企画調整課 建設課 建設課		

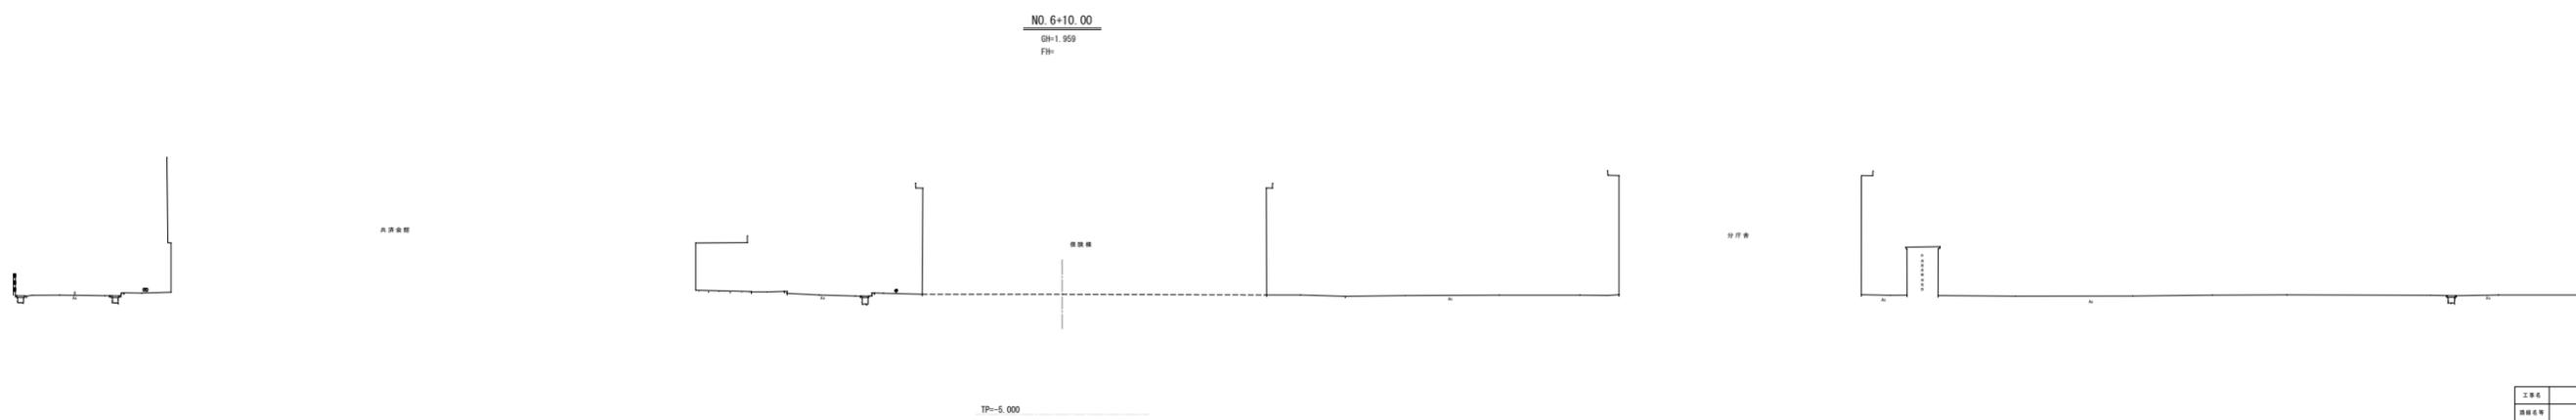

工事名	岡山県動物検疫所建設事業		
路線名称	-		
工事箇所	岡山県動物検疫所		
図面名称	横断面図		
縮尺	50/100	縮尺番号	4/4
会社名	有限会社コンテラント株式会社		
図面番号	岡州工-設-00000000-000000000000		