


# 取り壊し平面図 S=1:500

座標一般表

点名	X座標	Y座標	Z座標
B30-301	128955.676	100188.011	0.628
B30-302	128901.696	100308.197	0.568
B30-303	128422.510	100308.075	0.472
MT-1	128866.820	100209.594	0.484
MT-2	128836.951	100200.191	0.628
MT-3	128774.509	100220.434	0.642
MT-4	128724.971	100253.220	0.696
MT-5	128671.017	100284.133	0.518
MT-6	128626.915	100255.463	0.548
MT-7	128585.633	100269.747	0.620
MT-8	128530.947	100279.089	0.580
MT-9	128487.654	100294.978	0.605

IP	計測方向角	LA	R	曲率	SI	表	CI	計測距離	X座標	Y座標
NO.0+0.362	165-20-10							22.651	128940.280	100115.105
IP1	165-20-10	0-09-08						309.247	128724.872	100211.471
IP2	165-31-10	0-01-52						79.668	128522.301	100283.903
IP3	164-05-00	1-25-30						14.983	128445.164	100303.524
NO.20+6.192									128430.755	100307.930

水路計画延長 L=493.0m(総延長L=526.0m)

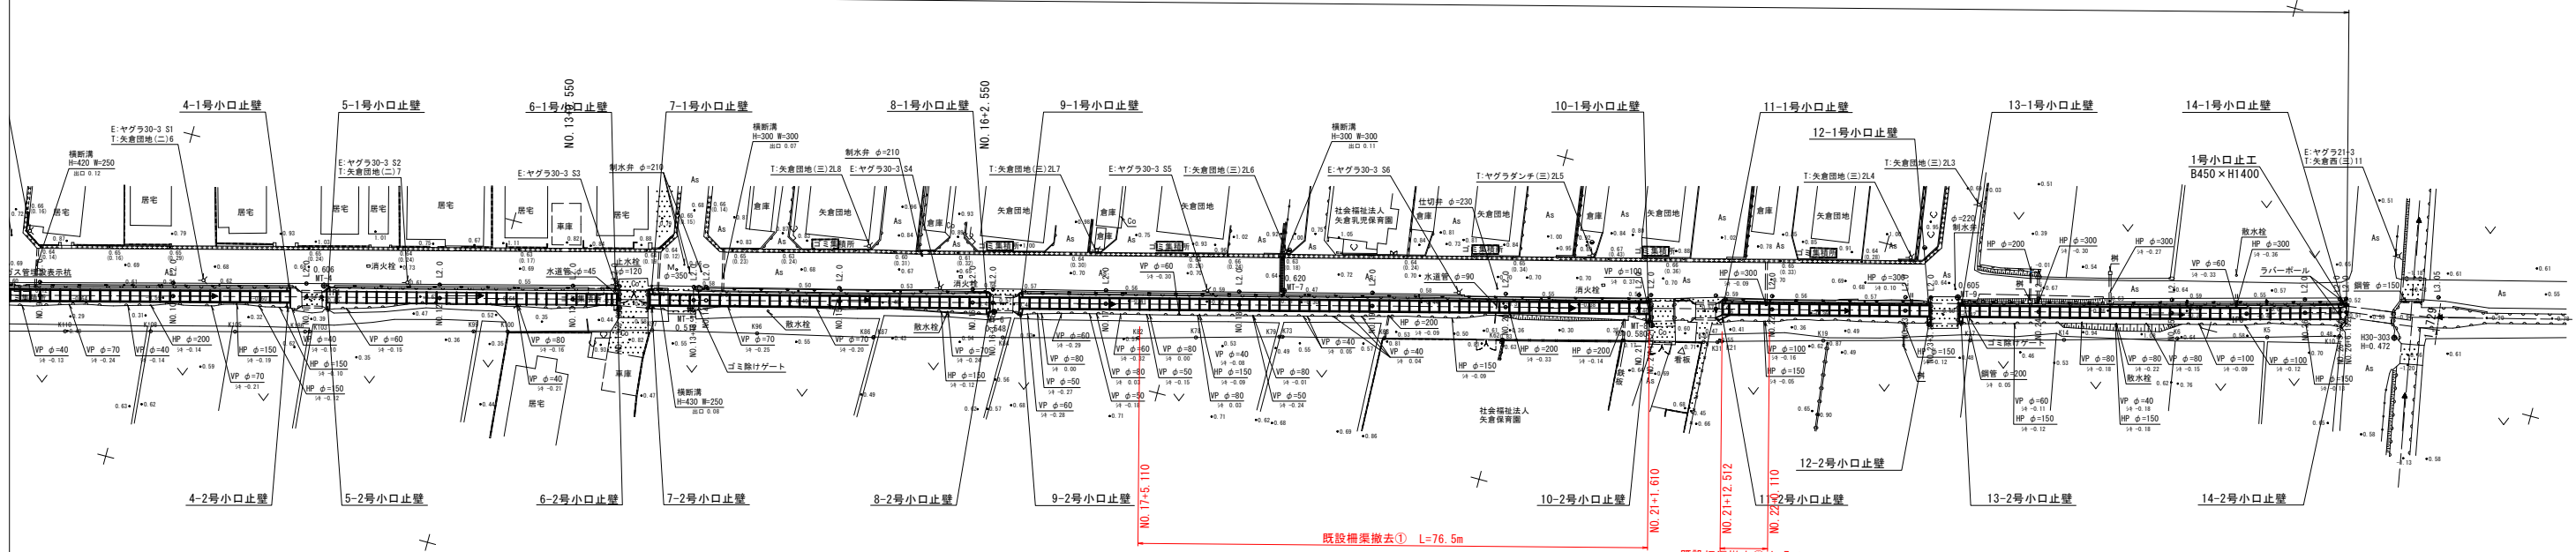

取壊し数量表

名称	規格	単位	算式	数量
既設柵梁板				
既設柵梁①	NO.17+5.1~No.21+1.6	m3	(L)76.5m × (H)1.5m × (t)0.06m	6.89
既設柵梁②	NO.21+12.5~No.22+0.1	m3	(L)7.6m × (H)1.5m × (t)0.06m	0.68
計		m3		7.57

1.0式当たり

参考図

図面番号	第 号	図面総数	第 集
図面名称	矢倉地区用排水路改良工事		
図名	取り壊し平面図 縮尺 500分の1		
作成年月日	令和4年7月	所属年度	令和4年度
係員	課長	副課長	係長 設計 製図 照査
鳴門市 産業振興部 農林水産課			