



補修計画図（1工区）

（弁財天派名中央線）

平面図 S=1/2500

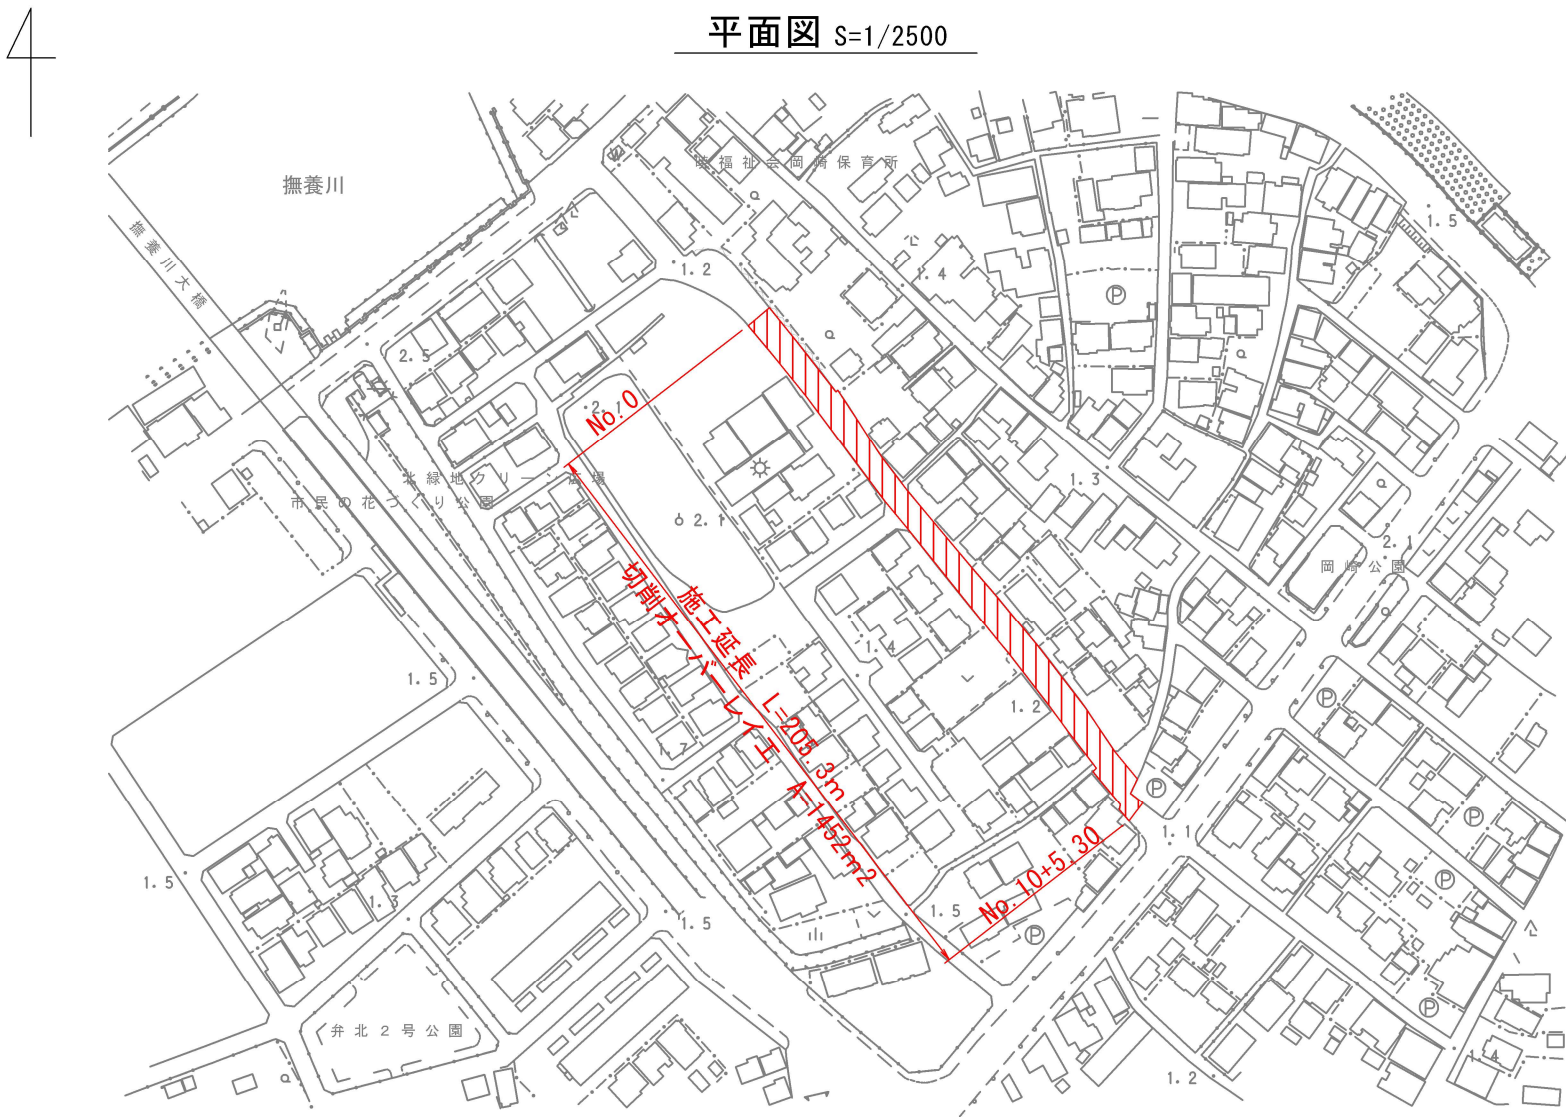


展開図 SV=1/400 SH=1/1000

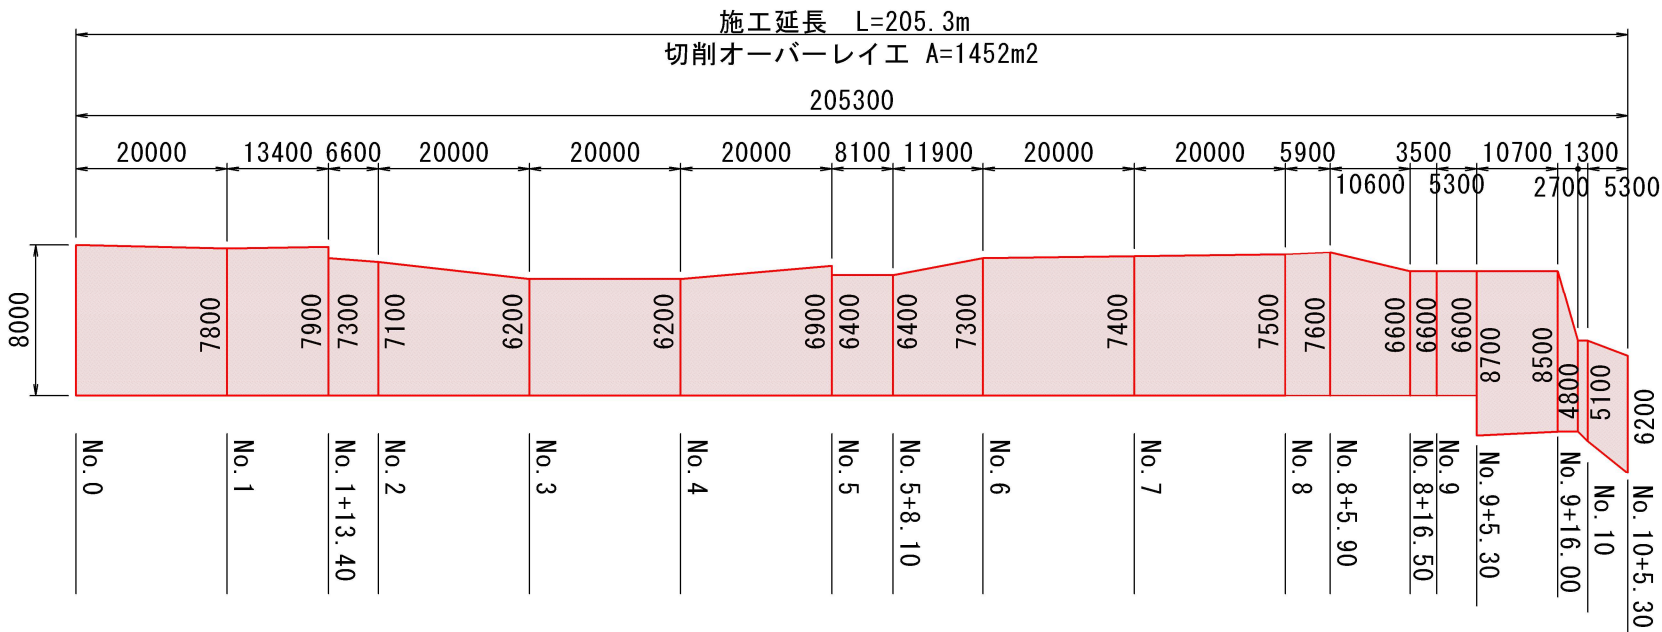

切削オーバーレイ工数量計算書

測点	点間距離 (m)	計算書		
		切削オーバーレイ工 t=3cm		
		断面	平均	面積
No. 0	—	8.00	—	—
No. 1	20.0	7.80	7.90	158.0
No. 1 + 13.4	13.4	7.90	7.85	105.2
No. 1 + 13.4	0.0	7.30	7.60	0.0
No. 2	6.6	7.10	7.20	47.5
No. 3	20.0	6.20	6.65	133.0
No. 4	20.0	6.20	6.20	124.0
No. 5	20.0	6.90	6.55	131.0
No. 5	0.0	6.40	6.65	0.0
No. 5 + 8.1	8.1	6.40	6.40	51.8
No. 6	11.9	7.30	6.85	81.5
No. 7	20.0	7.40	7.35	147.0
No. 8	20.0	7.50	7.45	149.0
No. 8 + 5.9	5.9	7.60	7.55	44.6
No. 8 + 16.5	10.6	6.60	7.10	75.3
No. 9	3.5	6.60	6.60	23.1
No. 9 + 5.3	5.3	6.60	6.60	35.0
No. 9 + 5.3	0.0	8.70	7.65	0.0
No. 9 + 16	10.7	8.50	8.60	92.0
No. 9 + 18.7	2.7	4.80	6.65	18.0
No. 10	1.3	5.10	4.95	6.4
No. 10 + 5.3	5.3	6.20	5.65	30.0
合計	205.3			1452.3
				1452.0


舗装構成図 S=1/20

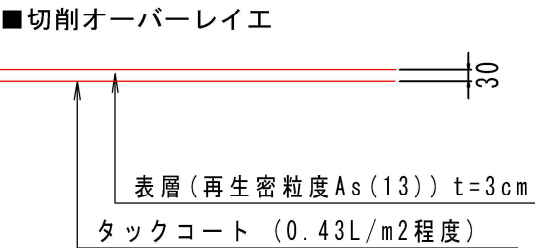


図面番号	第 1 号	図面総数	第 4 葉
工事名称	弁財天派名中央線外舗装補修工事		
図名	平面図 他		
製作年月	令和4年9月	所属年度	令和4年度
係員	課長	副課長	係長
	係員	設計・製図	照査
鳴門市 都市建設部 土木課			

補修計画図（2工区）
（三ツ石芙蓉山下西7号線）

平面図 S=1/2500

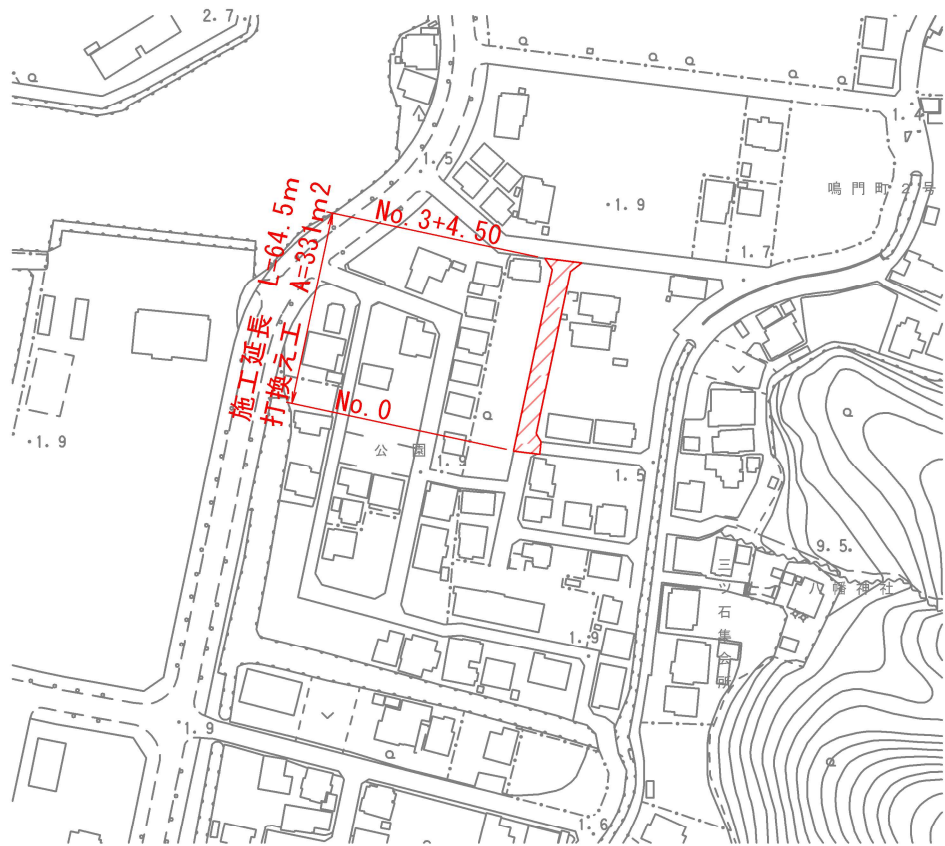


展開図 S=1/400

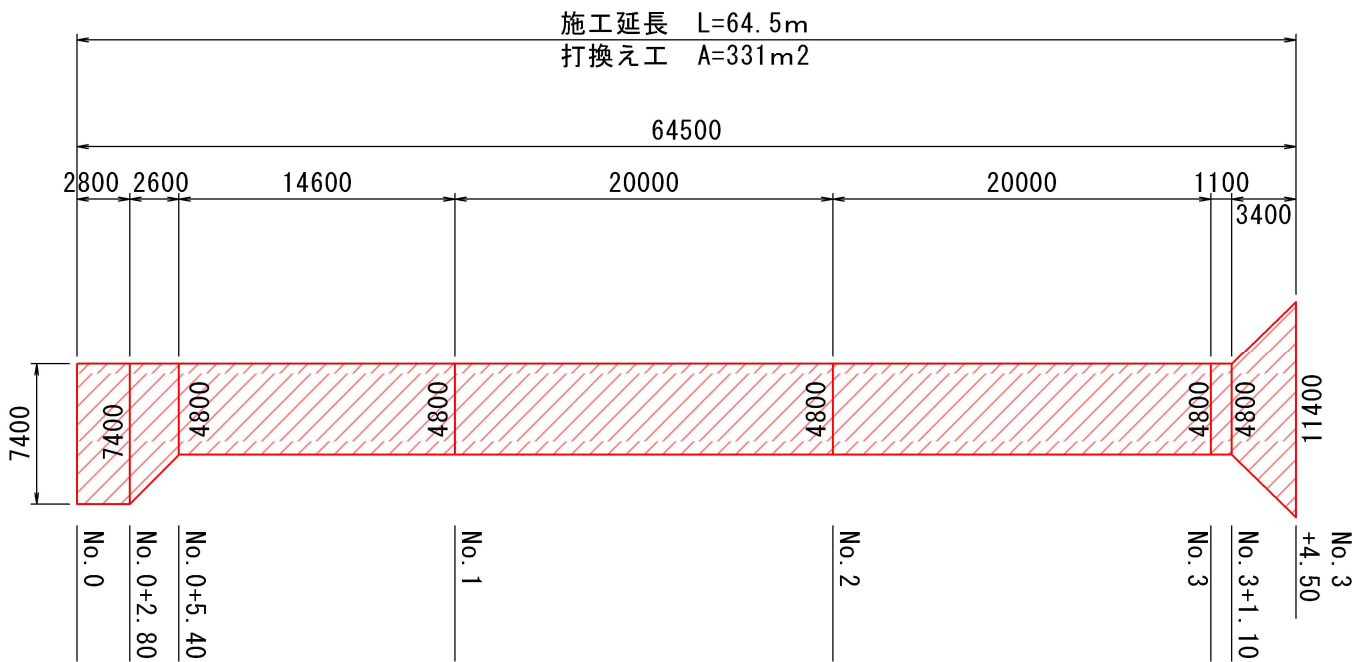

打換え工数量計算書

測点	点間距離 (m)	計算書		
		打換え工 t=4cm		
		断面	平均	面積
No. 0	—	7.40	—	—
No. 0 + 2.8	2.8	7.40	7.40	20.7
No. 0 + 5.4	2.6	4.80	6.10	15.9
No. 1	14.6	4.80	4.80	70.1
No. 2	20.0	4.80	4.80	96.0
No. 3	20.0	4.80	4.80	96.0
No. 3 + 1.1	1.1	4.80	4.80	5.3
No. 3 + 4.5	3.4	11.40	8.10	27.5
合計	64.5			331.5
			≒	331.0

舗装構成図 S=1/20

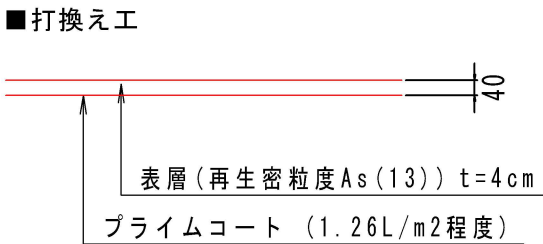


図面番号	第 2 号	図面総数	第 4 葉
工事名称	弁財天派名中央線外舗装補修工事		
図名	平面図 他	縮尺：図示	
製作年月	令和4年9月	所属年度	令和4年度
係員	課長	副課長	係長
	係員	設計・製図	照査
鳴門市 都市建設部 土木課			


補修計画図(3工区)

(明神団地9号線)

展開図 S=1/400

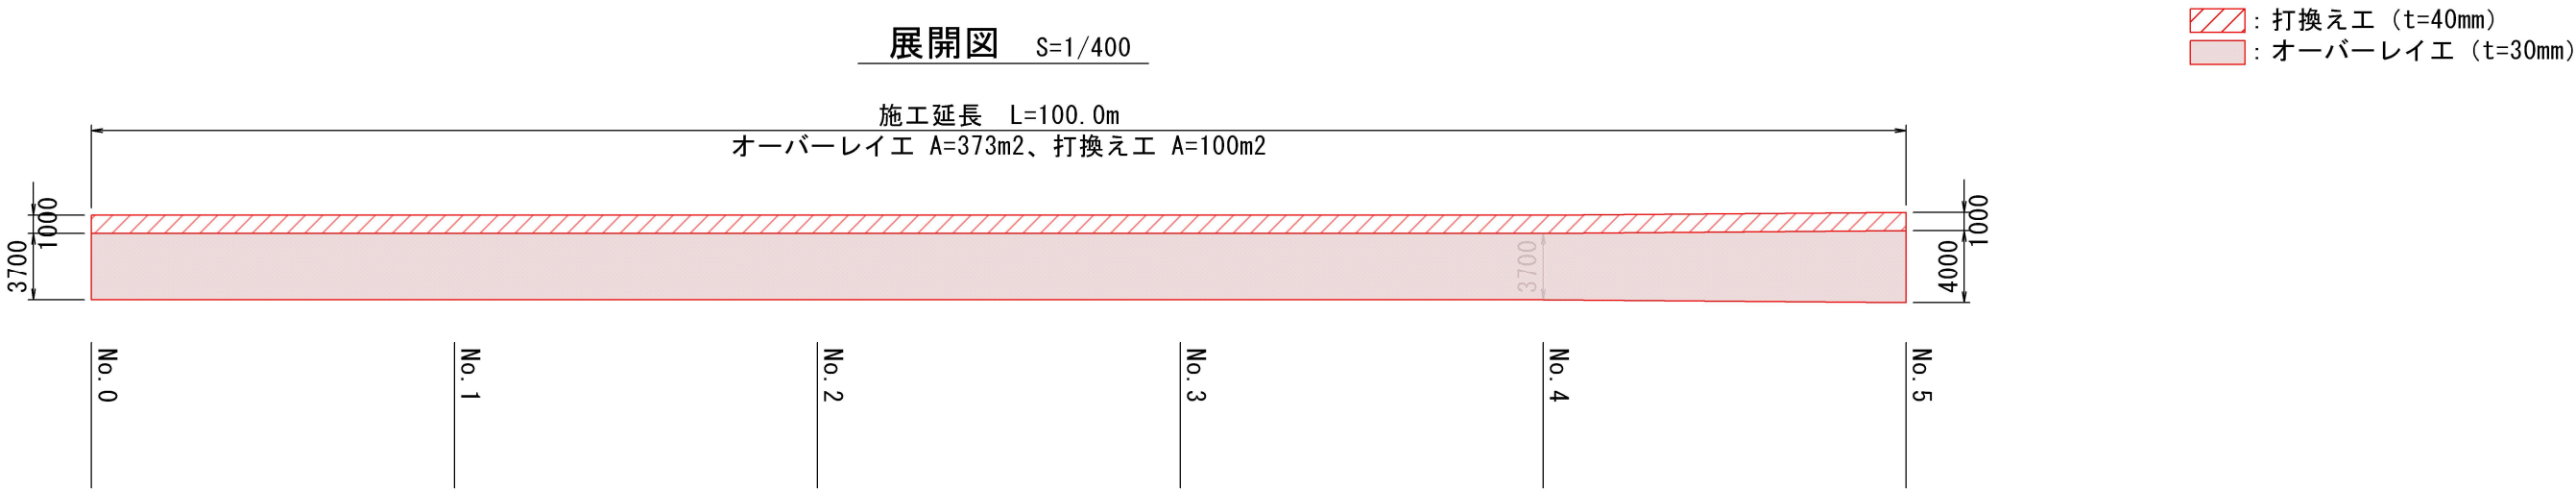

平面図 S=1/2500

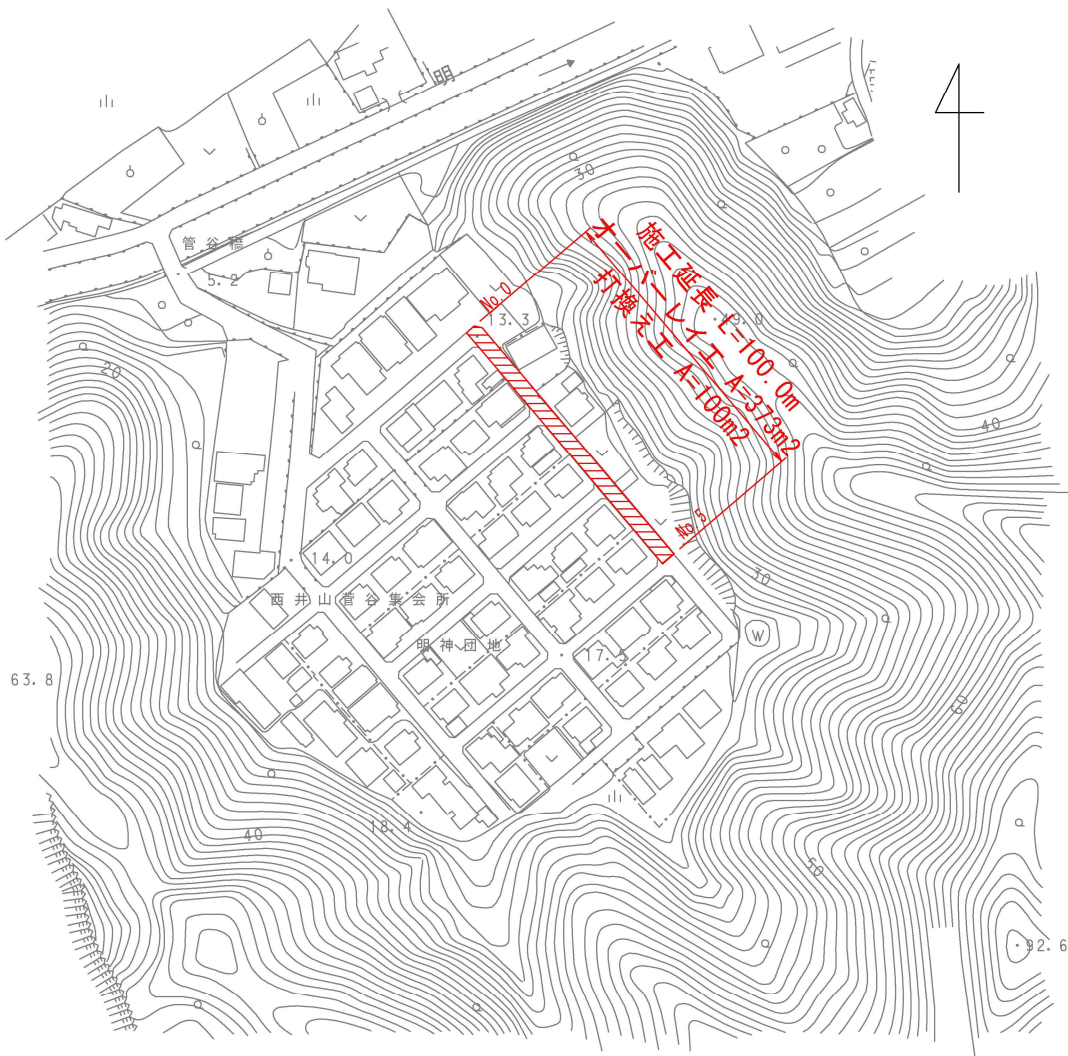

■オーバーレイ工 数量計算表


測点	点間 距離(m)	断面計算		
		断面(m)	平均(m)	数量(m ²)
No.0		3.7		
No.1	20.0	3.7	3.70	74.0
No.2	20.0	3.7	3.70	74.0
No.3	20.0	3.7	3.70	74.0
No.4	20.0	3.7	3.70	74.0
No.5	20.0	4.0	3.85	77.0
合計	100.0			373.0 ≒373.0

■打換え工 数量計算表

測点	点間 距離(m)	断面計算		
		断面(m)	平均(m)	数量(m ²)
No.0		1.0		
No.1	20.0	1.0	1.00	20.0
No.2	20.0	1.0	1.00	20.0
No.3	20.0	1.0	1.00	20.0
No.4	20.0	1.0	1.00	20.0
No.5	20.0	1.0	1.00	20.0
合計	100.0			100.0 ≒100.0


舗装構成図 S=1/20

■オーバーレイ工

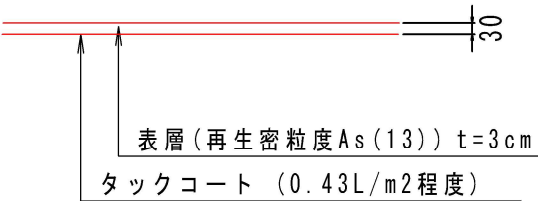

舗装構成図 S=1/20

■打換え工

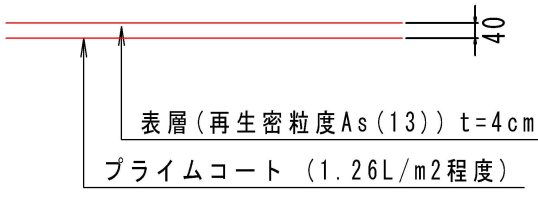

図面番号	第 3 号	図面総数	第 4 葉
工事名称	弁財天派名中央線外舗装補修工事		
図名	平面図 他		縮尺：図示
製作年月	令和4年9月	所属年度	令和4年度
係員	課長	副課長	係長
	係員	設計・製図	照査
鳴門市 都市建設部 土木課			

補修計画図（4工区）

平面图 S=1/2500




座標一覽表


点名称	X座標	Y座標
A199	133277.867	100666.533
D1	133274.348	100664.631
D5	133277.703	100658.159
A197	133277.637	100654.820
A198	133279.139	100651.332
D4	133280.669	100649.398
D3	133280.223	100647.206
K3K	133267.378	100636.502
164	133264.658	100636.256
A25	133267.653	100633.440
A18K	133270.285	100633.716
M1	133287.451	100648.021
AA26	133264.757	100633.198

※現地で不明な境界鉤や境界杭については、
上表を参考に復元すること。

展開図 S=1/300

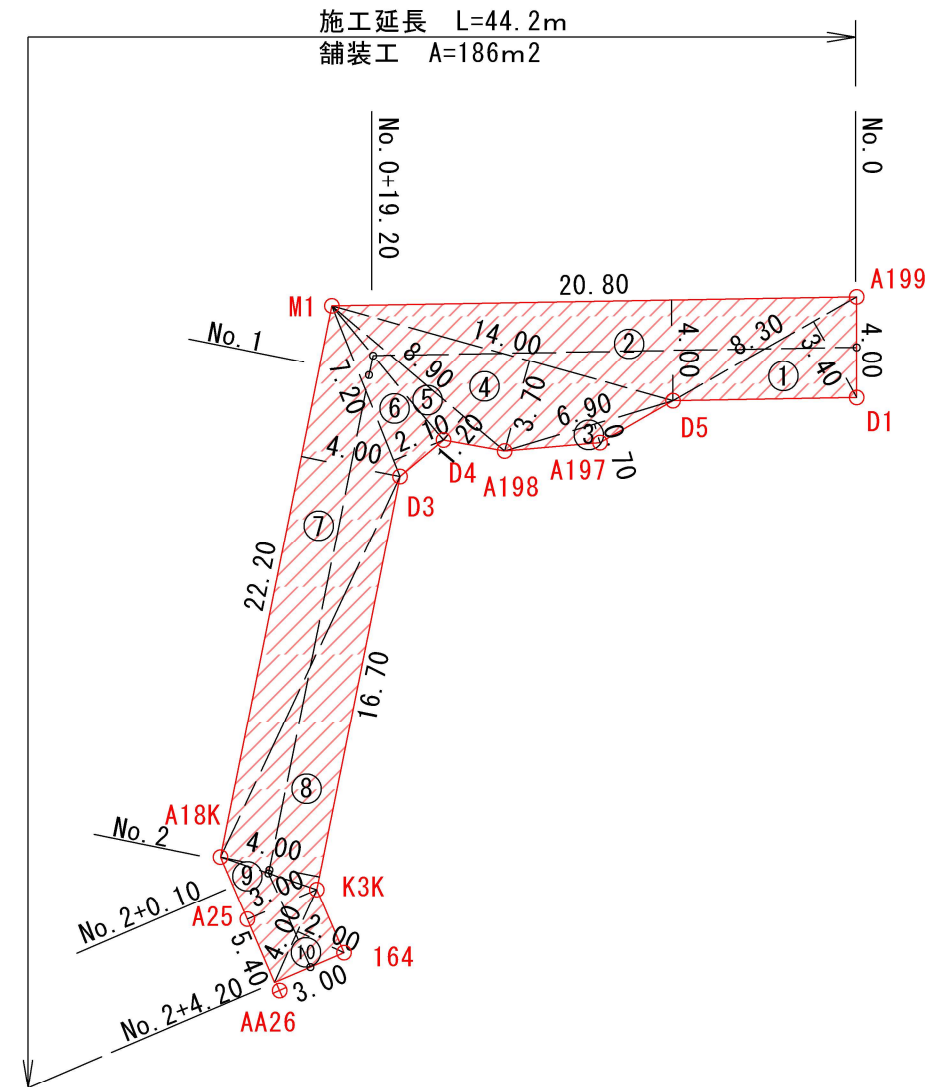

舗装構成図 S=1/20

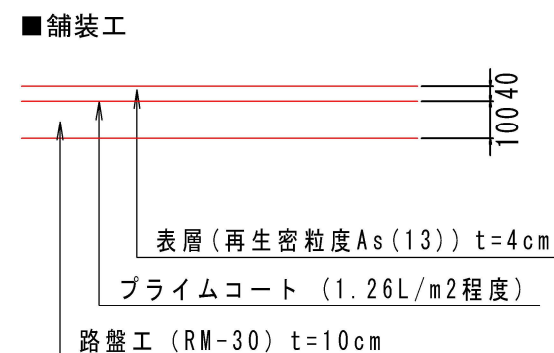

鋪裝工数量計算書

記号	底辺	高さ	倍面積 m ²
1	8.30	3.40	28.22
2	20.80	4.00	83.20
3	6.90	0.70	4.83
4	14.00	3.70	51.80
5	8.90	1.20	10.68
6	7.20	2.10	15.12
7	22.20	4.00	88.80
8	16.70	4.00	66.80
9	5.40	3.00	16.20
10	4.00	2.00	8.00
倍面積 m ²			373.65
面積 m ²			186.83
≒			186

図面番号	第 4 号	図面総数	第 4 葉			
工事名称	弁財天派名中央線外舗装補修工事					
図名	平面図 他		縮尺：図示			
製作年月	令和4年9月	所属年度	令和4年度			
係員	課長	副課長	係長	係員	設計・製図	照査
鳴門市 都市建設部 土木課						