


平面図・標準構造図

防護柵設置工


平面図 S=1/2,500



標準構造図 S=1/30

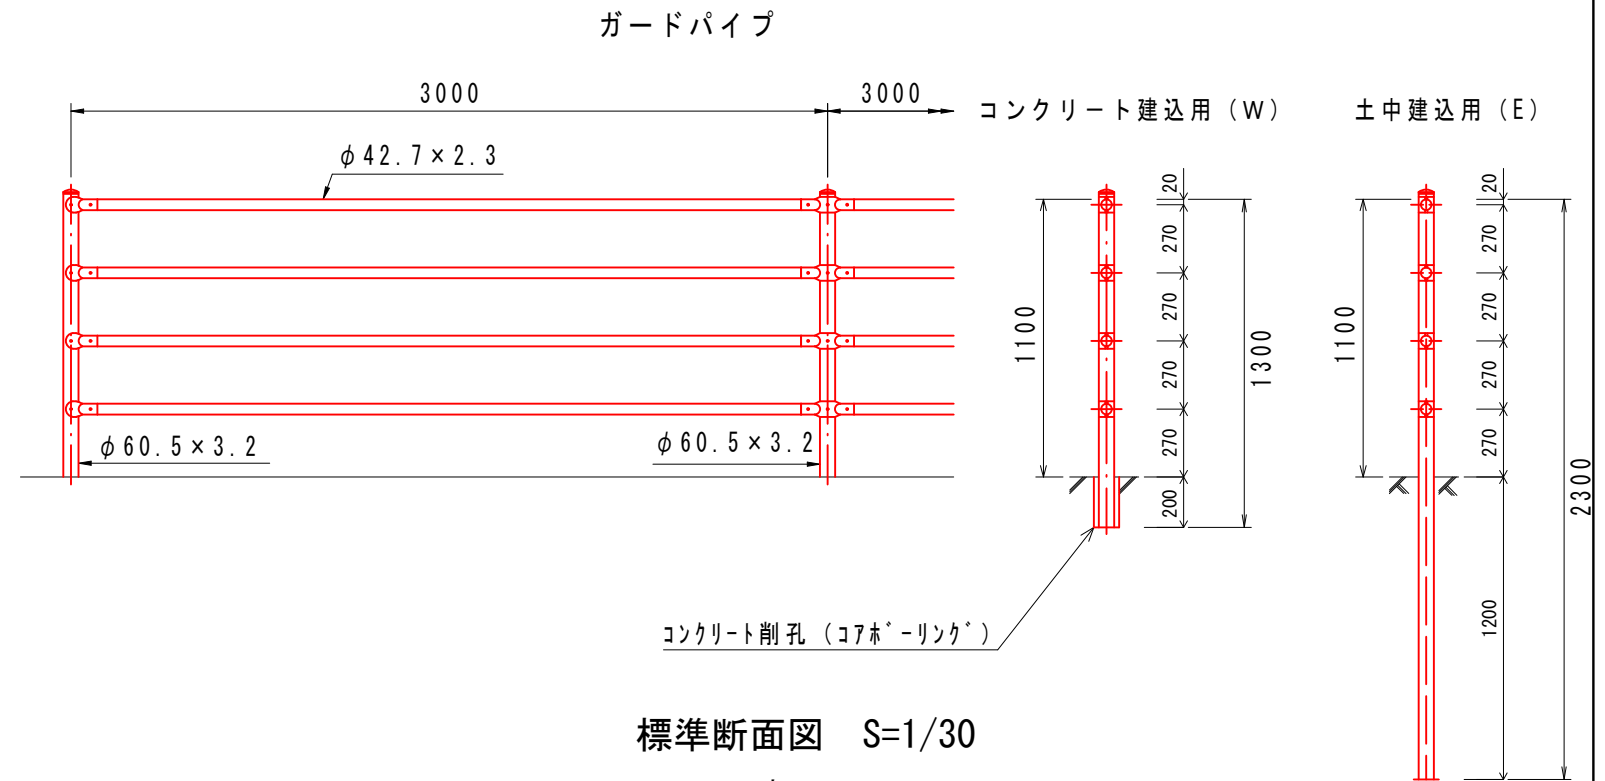

標準断面図 S=1/30

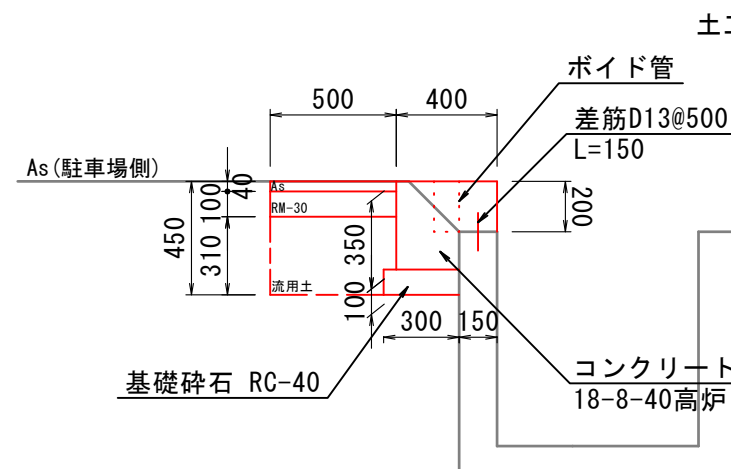

数量表		10m当り	
名称	規格	単位	数量
舗装切断		m	10.0
舗装版取壊・処分		m ²	8.3
床掘		m ³	3.0
埋戻し		m ³	1.5
基礎碎石	RC-40 t=100mm	m ²	3.0
鉄筋	SD345 D13	t	0.003
型枠		m ²	5.5
コンクリート	18-8-40高炉	m ³	1.2
路盤工	RM-30	m ²	5.0
舗装復旧	t=4cm	m ²	5.0
ボイド管		m	0.8

図面番号	第 1 号	図面総数	第 1 葉
工事名称	R4交通安全 明神住宅3号線防護柵設置工事		
図名	平面図・標準構造図他 縮尺(A3) 各図記載		
製作年月	令和4年9月	所属年度	令和4年度
係員	課長	副課長	係長 係員 設計・製図 照査

鳴門市 都市建設部 土木課