


平面図

S=1/2500



標準断面図

S=1/50

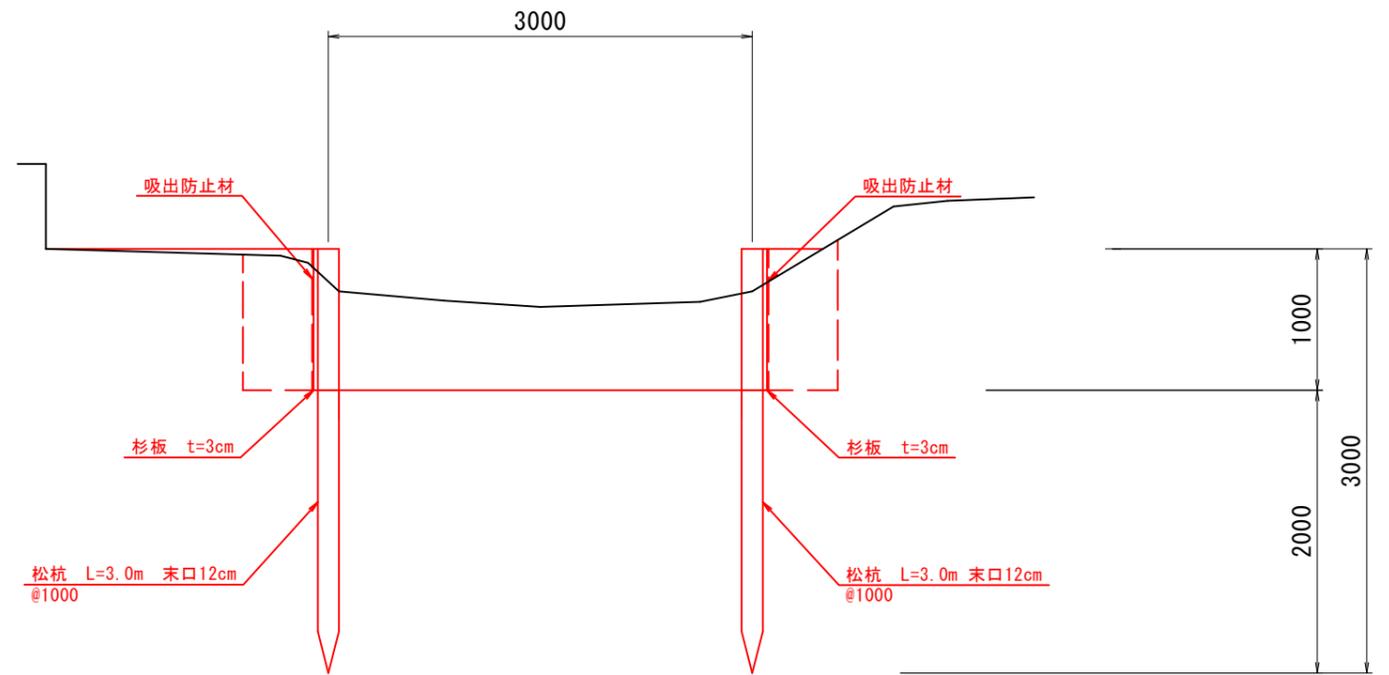

10.0m当り

名称	規格	単位	算式	数量
掘削	土砂	m <sup>3</sup>	図面より計測	29.9
埋戻	流用土	m <sup>3</sup>	図面より計測	10.1
松杭	L=3.0m 末口12cm	本	10/1	20.0
杉板	t=3cm	m <sup>2</sup>	1.0×10	20.0
吸出防止材	ヤシ繊維系	m <sup>2</sup>	1.0×10	20.0

図面番号	第 1 号	図面総数	全 1 葉		
工事名称	木津野地区特定外来種水草除去対策工事				
図名	標準断面図		縮尺	図示	
作成年月	令和4年10月	所属年度	令和 4 年度		
係員	課長	副課長	係長	設計・製図	照査
鳴門市役所 産業振興部 農林水産課					