


横断図 S=1/100

残土

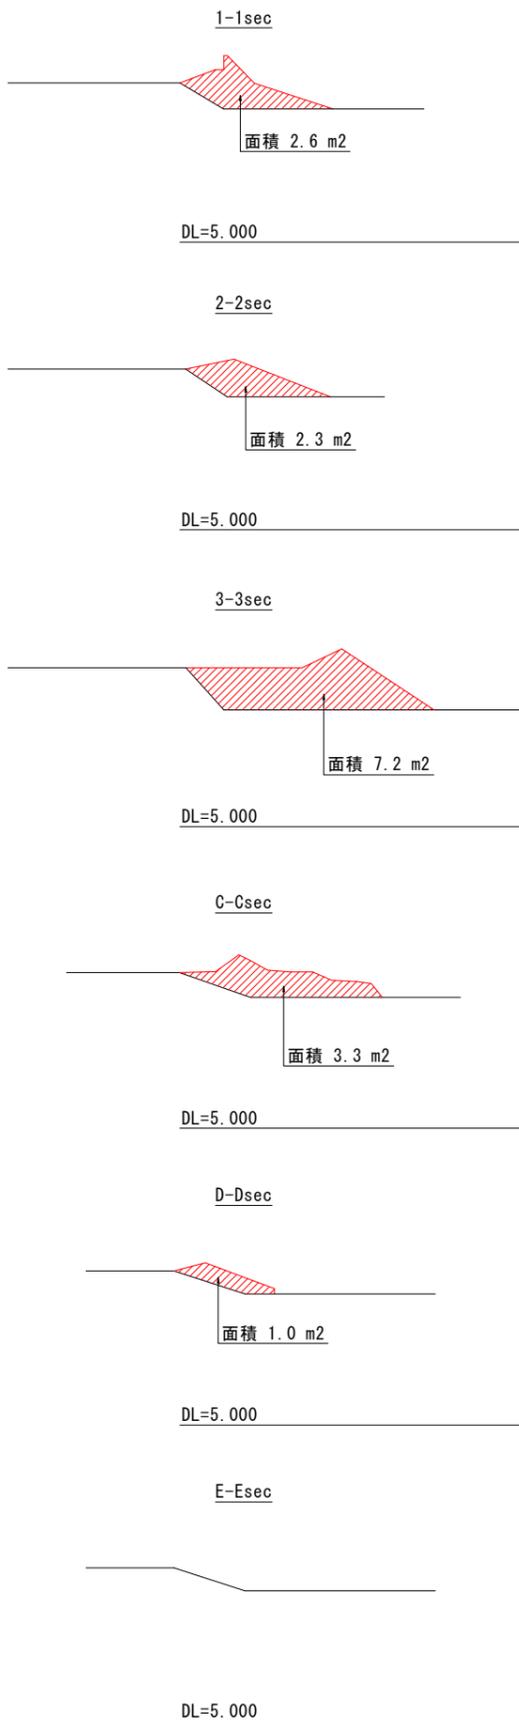


平面図 S=1/100



点名	X座標	Y座標	標高	備考
N-1	100.000	100.000	10.000	
N-2	159.532	100.000	11.430	真鍮板
N-3	138.442	101.419	10.572	真鍮板
N-4	115.645	80.263	9.570	
N-5	107.868	65.796	8.877	
N-6	139.151	59.765	8.865	
N-7	151.121	61.451	8.884	

横断図 S=1/100

草

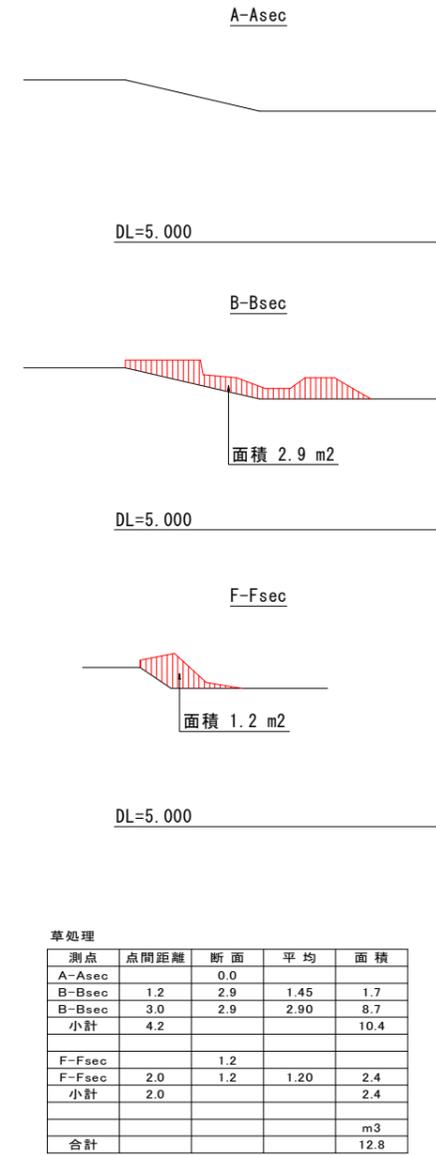

残土処理

測点	点間距離	断面	平均	面積
1-1sec		2.6		
1-1sec	1.6	2.6	2.60	4.2
2-2sec		2.3		
2-2sec	2.0	2.3	2.30	4.6
3-3sec		7.2		
3-3sec	2.0	7.2	7.20	14.4
小計	5.6			23.2
C-Csec		3.3		
C-Csec	1.7	3.3	3.30	5.6
D-Dsec		1.0		
E-Esec	2.5	0.0	0.50	1.3
小計	3.7			6.9
発注後、搬入予定土量				50.0
				m3
合計				80.1

草処理

測点	点間距離	断面	平均	面積
A-Asec		0.0		
B-Bsec	1.2	2.9	1.45	1.7
B-Bsec	3.0	2.9	2.90	8.7
小計	4.2			10.4
F-Fsec		1.2		
F-Fsec	2.0	1.2	1.20	2.4
小計	2.0			2.4
				m3
合計				12.8

図面番号	第 1 号	図面総数	第 1 葉
工事名称	木津野排水機場土砂処理業務		
図名	一般図	縮尺 1000分の1	
製作年月	令和4年12月	所属年度	令和4年度
係員	課長	副課長	係長
	設計・製図	照査	
鳴門市 都市建設部 土木課			