

施設の配置図

縮尺



学校名

しまだ
島田幼稚園 学校

調査番号

(都道府県)
36

(市町村)
202


(学校)
6624

管理番号

凡 例

建 物

- ⑦ 未とりこわし建物
- ⑧ 危険建物
- ⑨ 借用建物
- ⑩ 一時使用建物
- ⑪ 屋外教育環境整備事業によるもの

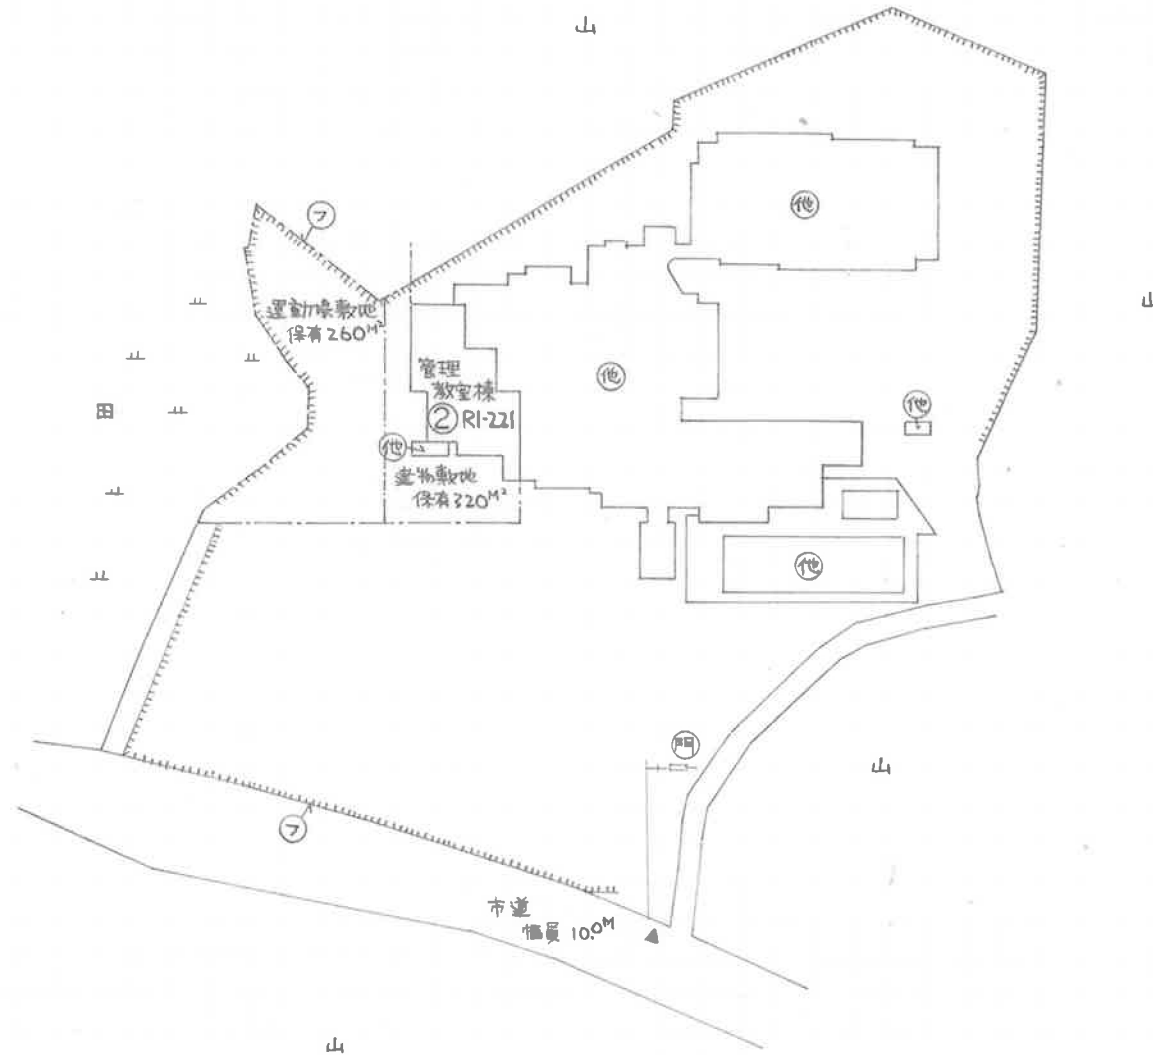


方 位



(北に矢印を付す)

平面図

縮尺

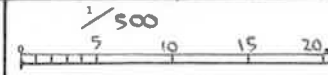

学校名

ほたて
島田幼稚園学校

調査番号

(都道府県)

(市町村)

(学 校)

管理番号

36

202

6624

