


(令和 3年度)

施設の配置図

縮尺

1/1200

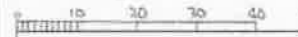

学校名

瀬戸小学校

調査年度

3/6

調査場所

20/2

(市町村)

1/6/2/1


(学校)

管理番号

凡例

建物

- ① 未とりこわし建物
- ② 危険建物
- ③ 借用建物
- ④ 一時使用建物
- ⑤ 屋外教育環境整備事業によるもの

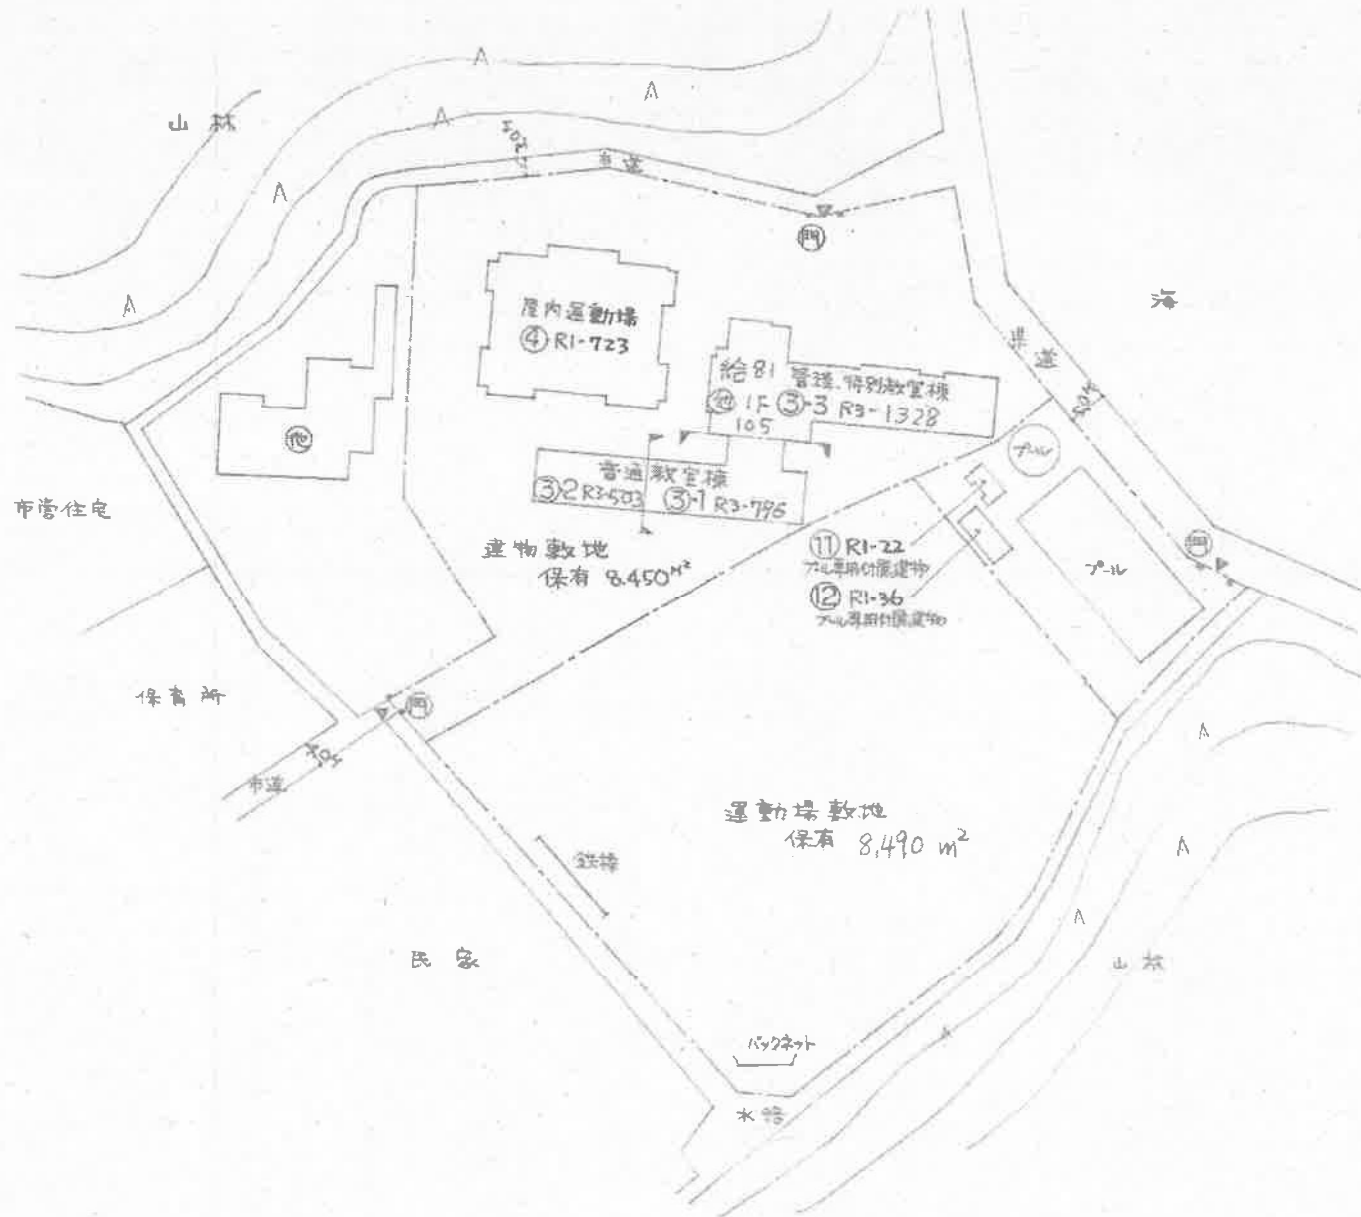


方位



(北に矢印を付す)

( 令和 3年度 )

|     |    |       |     |         |      |     |     |       |    |         |     |  |
|-----|----|-------|-----|---------|------|-----|-----|-------|----|---------|-----|--|
| 平面図 | 縮尺 | 1/600 | 学校名 | せと瀬戸小学校 | 調査年度 | 3:6 | 市町村 | 2:0:2 | 学校 | 1:6:2:1 | 調査者 |  |
|-----|----|-------|-----|---------|------|-----|-----|-------|----|---------|-----|--|

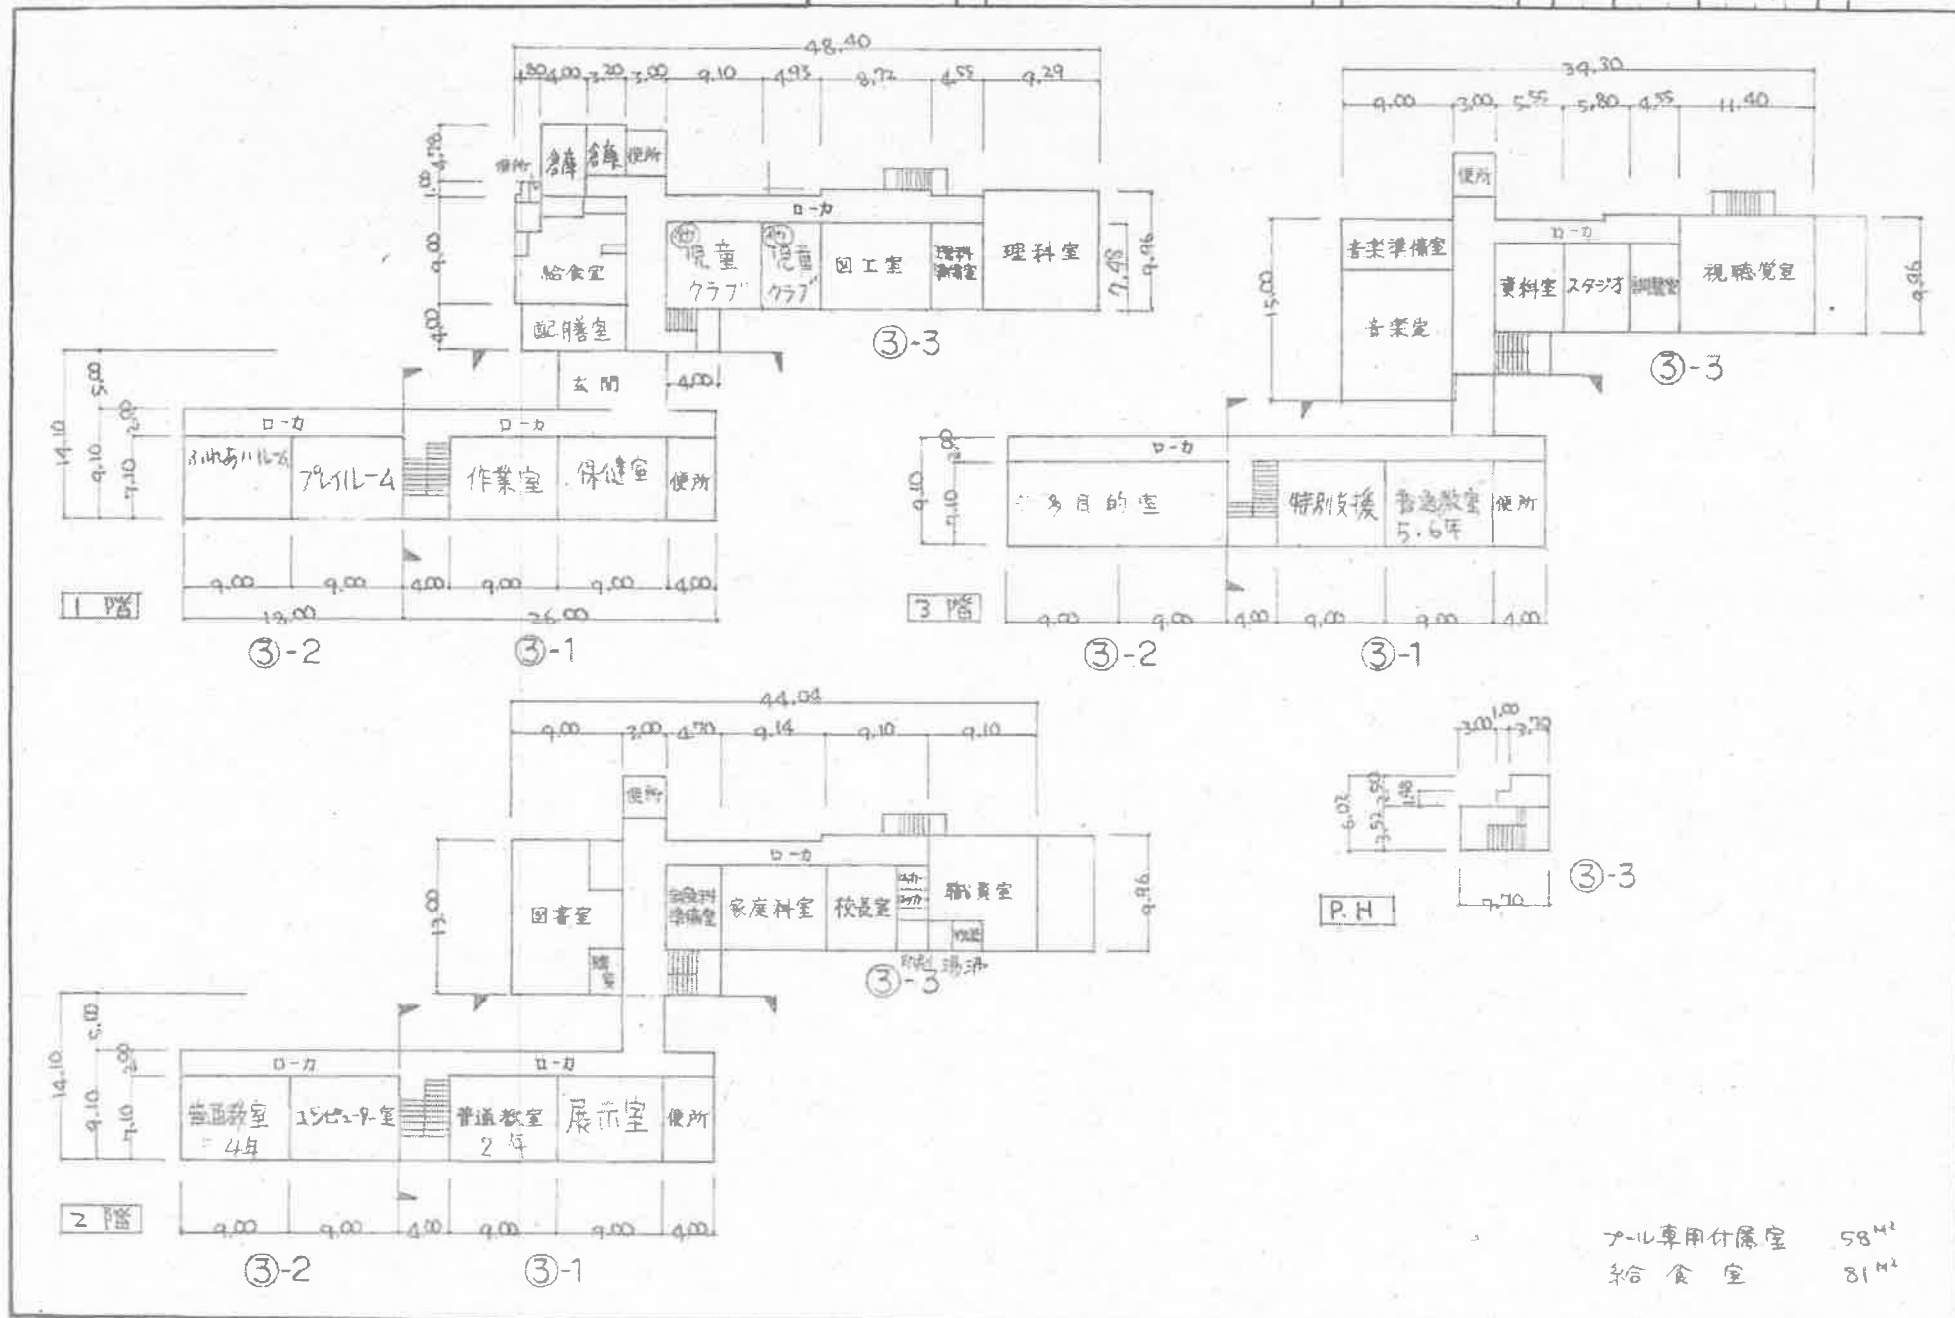


自転車用付属室 58<sup>M</sup><sup>2</sup>  
給食室 81<sup>M</sup><sup>2</sup>

( 令和 3年度 )

平面図

縮尺

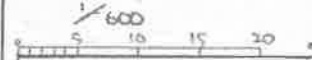

学校名

せと  
瀬戸小学校

調査番号

36


202

1621


(学 校)

整理番号

36

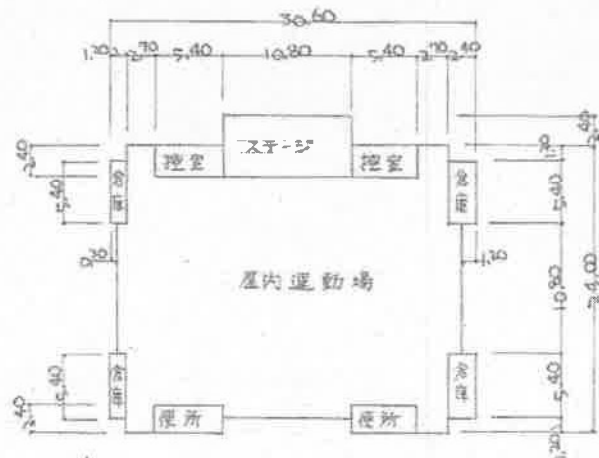

④

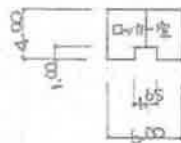

⑪



⑫