


(令和 3年度)

平面図	縮尺	500 5 10 15 20	学校名 栗戸幼稚園	測量者 3.6	(経緯度)	(経緯度)	(字 図)	図面番号
-----	----	-------------------	--------------	------------	-------	-------	-------	------

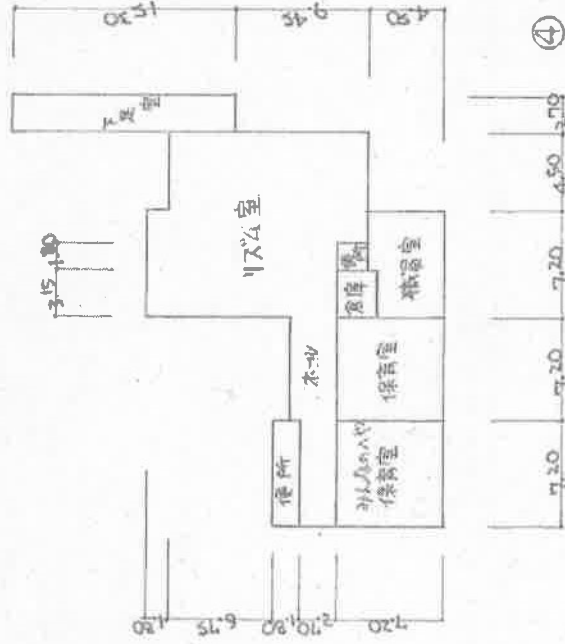

(令和 3年度)

凡 例

建 物

- ① 主 体よりこたし建物
- ② 危険建物
- ③ 借用建物
- ④ 一時使用建物
- ⑤ 屋外教育環境整備事業によるもの

方位



(北に矢印を付す)

