

# 鳴門市新庁舎整備事業 2期外構工事


 前田建設工業株式会社  吉成建設株式会社  
 NAITO ARCHITECT & ASSOCIATES

| 意匠図   |                 | 構造図  |                       |    |      |
|-------|-----------------|------|-----------------------|----|------|
| 図番    | 図面名称            | 図番   | 図面名称                  | 図番 | 図面名称 |
| A-001 | 図面リスト           | S-1  | 建築工事 特記仕様書（構造関係 その1）  |    |      |
| A-002 | 工事区分図           | S-2  | 建築工事 特記仕様書（構造関係 その2）  |    |      |
| A-003 | 特記仕様書1          | S-3  | 建築工事 特記仕様書（構造関係 その3）  |    |      |
| A-004 | 特記仕様書2          | S-4  | 建築工事 特記仕様書（構造関係 その4）  |    |      |
| A-005 | 特記仕様書3          | S-5  | 鉄筋コンクリート構造標準配筋要領図(1)  |    |      |
| A-006 | 特記仕様書4          | S-6  | 鉄筋コンクリート構造標準配筋要領図(2)  |    |      |
| A-007 | 特記仕様書5          | S-7  | 鉄筋コンクリート構造標準配筋要領図(3)  |    |      |
| A-008 | 特記仕様書6          | S-8  | 鉄筋コンクリート構造標準配筋要領図(4)  |    |      |
| A-1   | 設計概要表           | S-9  | 鉄筋コンクリート構造標準配筋要領図(5)  |    |      |
| A-2   | 敷地現況図           | S-10 | 鉄筋コンクリート構造標準配筋要領図(6)  |    |      |
| A-3   | 配置図(2期外構完了時)    | S-11 | 鉄筋コンクリート構造標準配筋要領図(7)  |    |      |
| A-4   | 配置図(最終)         | S-12 | 鉄筋コンクリート構造標準配筋要領図(8)  |    |      |
| A-5   | 敷地求積図           | S-13 | 鉄筋コンクリート構造標準配筋要領図(9)  |    |      |
| A-6   | 延床・建築面積求積図      | S-14 | 鉄筋コンクリート構造標準配筋要領図(10) |    |      |
| A-7   | 平均地盤面算出図1       | S-15 | 鉄骨構造標準図(1)            |    |      |
| A-8   | 平均地盤面算出図2       | S-16 | 鉄骨構造標準図(2)            |    |      |
| A-9   | 外部仕上表           | S-17 | 鉄骨構造標準図(3)            |    |      |
| A-10  | 庇詳細図1(庇1-1,1-4) | S-18 | 北西バス停・庇詳細図            |    |      |
| A-11  | 庇詳細図2(庇1-1,1-4) | S-19 | 南回廊庇・東庇詳細図            |    |      |
| A-12  | 庇詳細図3(庇2-1)     | S-20 | 庇2-1詳細図               |    |      |
| A-13  | 庇詳細図4(庇2-2)     | S-21 | 庇3-1詳細図               |    |      |
| A-14  | 庇詳細図5(庇3-4)     |      |                       |    |      |
| A-15  | 庇詳細図6(庇3-2)     |      |                       |    |      |
| A-16  | 庇詳細図7(庇3-1)     |      |                       |    |      |
| A-17  | 外構平面図(2期外構完了時)  |      |                       |    |      |
| A-18  | 外構サイン・雑詳細図1     |      |                       |    |      |
| A-19  | 外構サイン・雑詳細図2     |      |                       |    |      |
| A-20  | 外構サイン・雑詳細図3     |      |                       |    |      |
| A-21  | 水鉢詳細図           |      |                       |    |      |
|       |                 |      |                       |    |      |
|       |                 |      |                       |    |      |
■鳴門市新庁舎整備事業 工事区分概要

|                             | 工事内容                       | 範囲    |
|-----------------------------|----------------------------|-------|
| STEP-Ⅰ                      | 市民会館等解体                    | (別)   |
|                             | 旧鳴門簡易裁判所解体                 |       |
| STEP-Ⅱ<br>2022.5～<br>2024.5 | 1.新庁舎 建設工事                 | (別)   |
|                             | 2.付属棟 建設工事                 |       |
|                             | 消防ブリッジ1・2 建設工事             |       |
|                             | 5.庇1-3(北エントランスキャノピー) 建設工事  |       |
|                             | 7.うずしお広場庇 建設工事             |       |
|                             | 15.庇6(西駐輪場屋根) 建設工事         |       |
|                             | 16.庇5(北東キャノピー) 建設工事        |       |
| STEP-Ⅲ<br>～2024.1           | 一期外構                       | (別)   |
|                             | 3.庇1-1(バス停留所屋根) 建設工事       | 【本工事】 |
|                             | 6.庇1-4(北スロープ庇) 建設工事        |       |
|                             | 8.庇2-1(南エントランスキャノピー) 建設工事  |       |
|                             | 9.庇2-2(南歩廊屋根) 建設工事         |       |
|                             | 11.庇3-1(東エントランスキャノピー) 建設工事 |       |
|                             | 12.庇3-4(南東歩廊屋根) 建設工事       |       |
| STEP-Ⅳ<br>2024.7～<br>(予定)   | 14.庇3-2(東歩廊屋根) 建設工事        | 【本工事】 |
|                             | 現庁舎解体                      |       |
|                             | 10.庇2-3(思いやり駐車場1) 建設工事     |       |
|                             | 13.庇3-3(思いやり駐車場2) 建設工事     |       |
|                             | 二期外構                       | (別)   |
|                             | 市道市役所線拡幅                   | (別)   |
|                             | 市道市役所東線拡幅                  | (別)   |

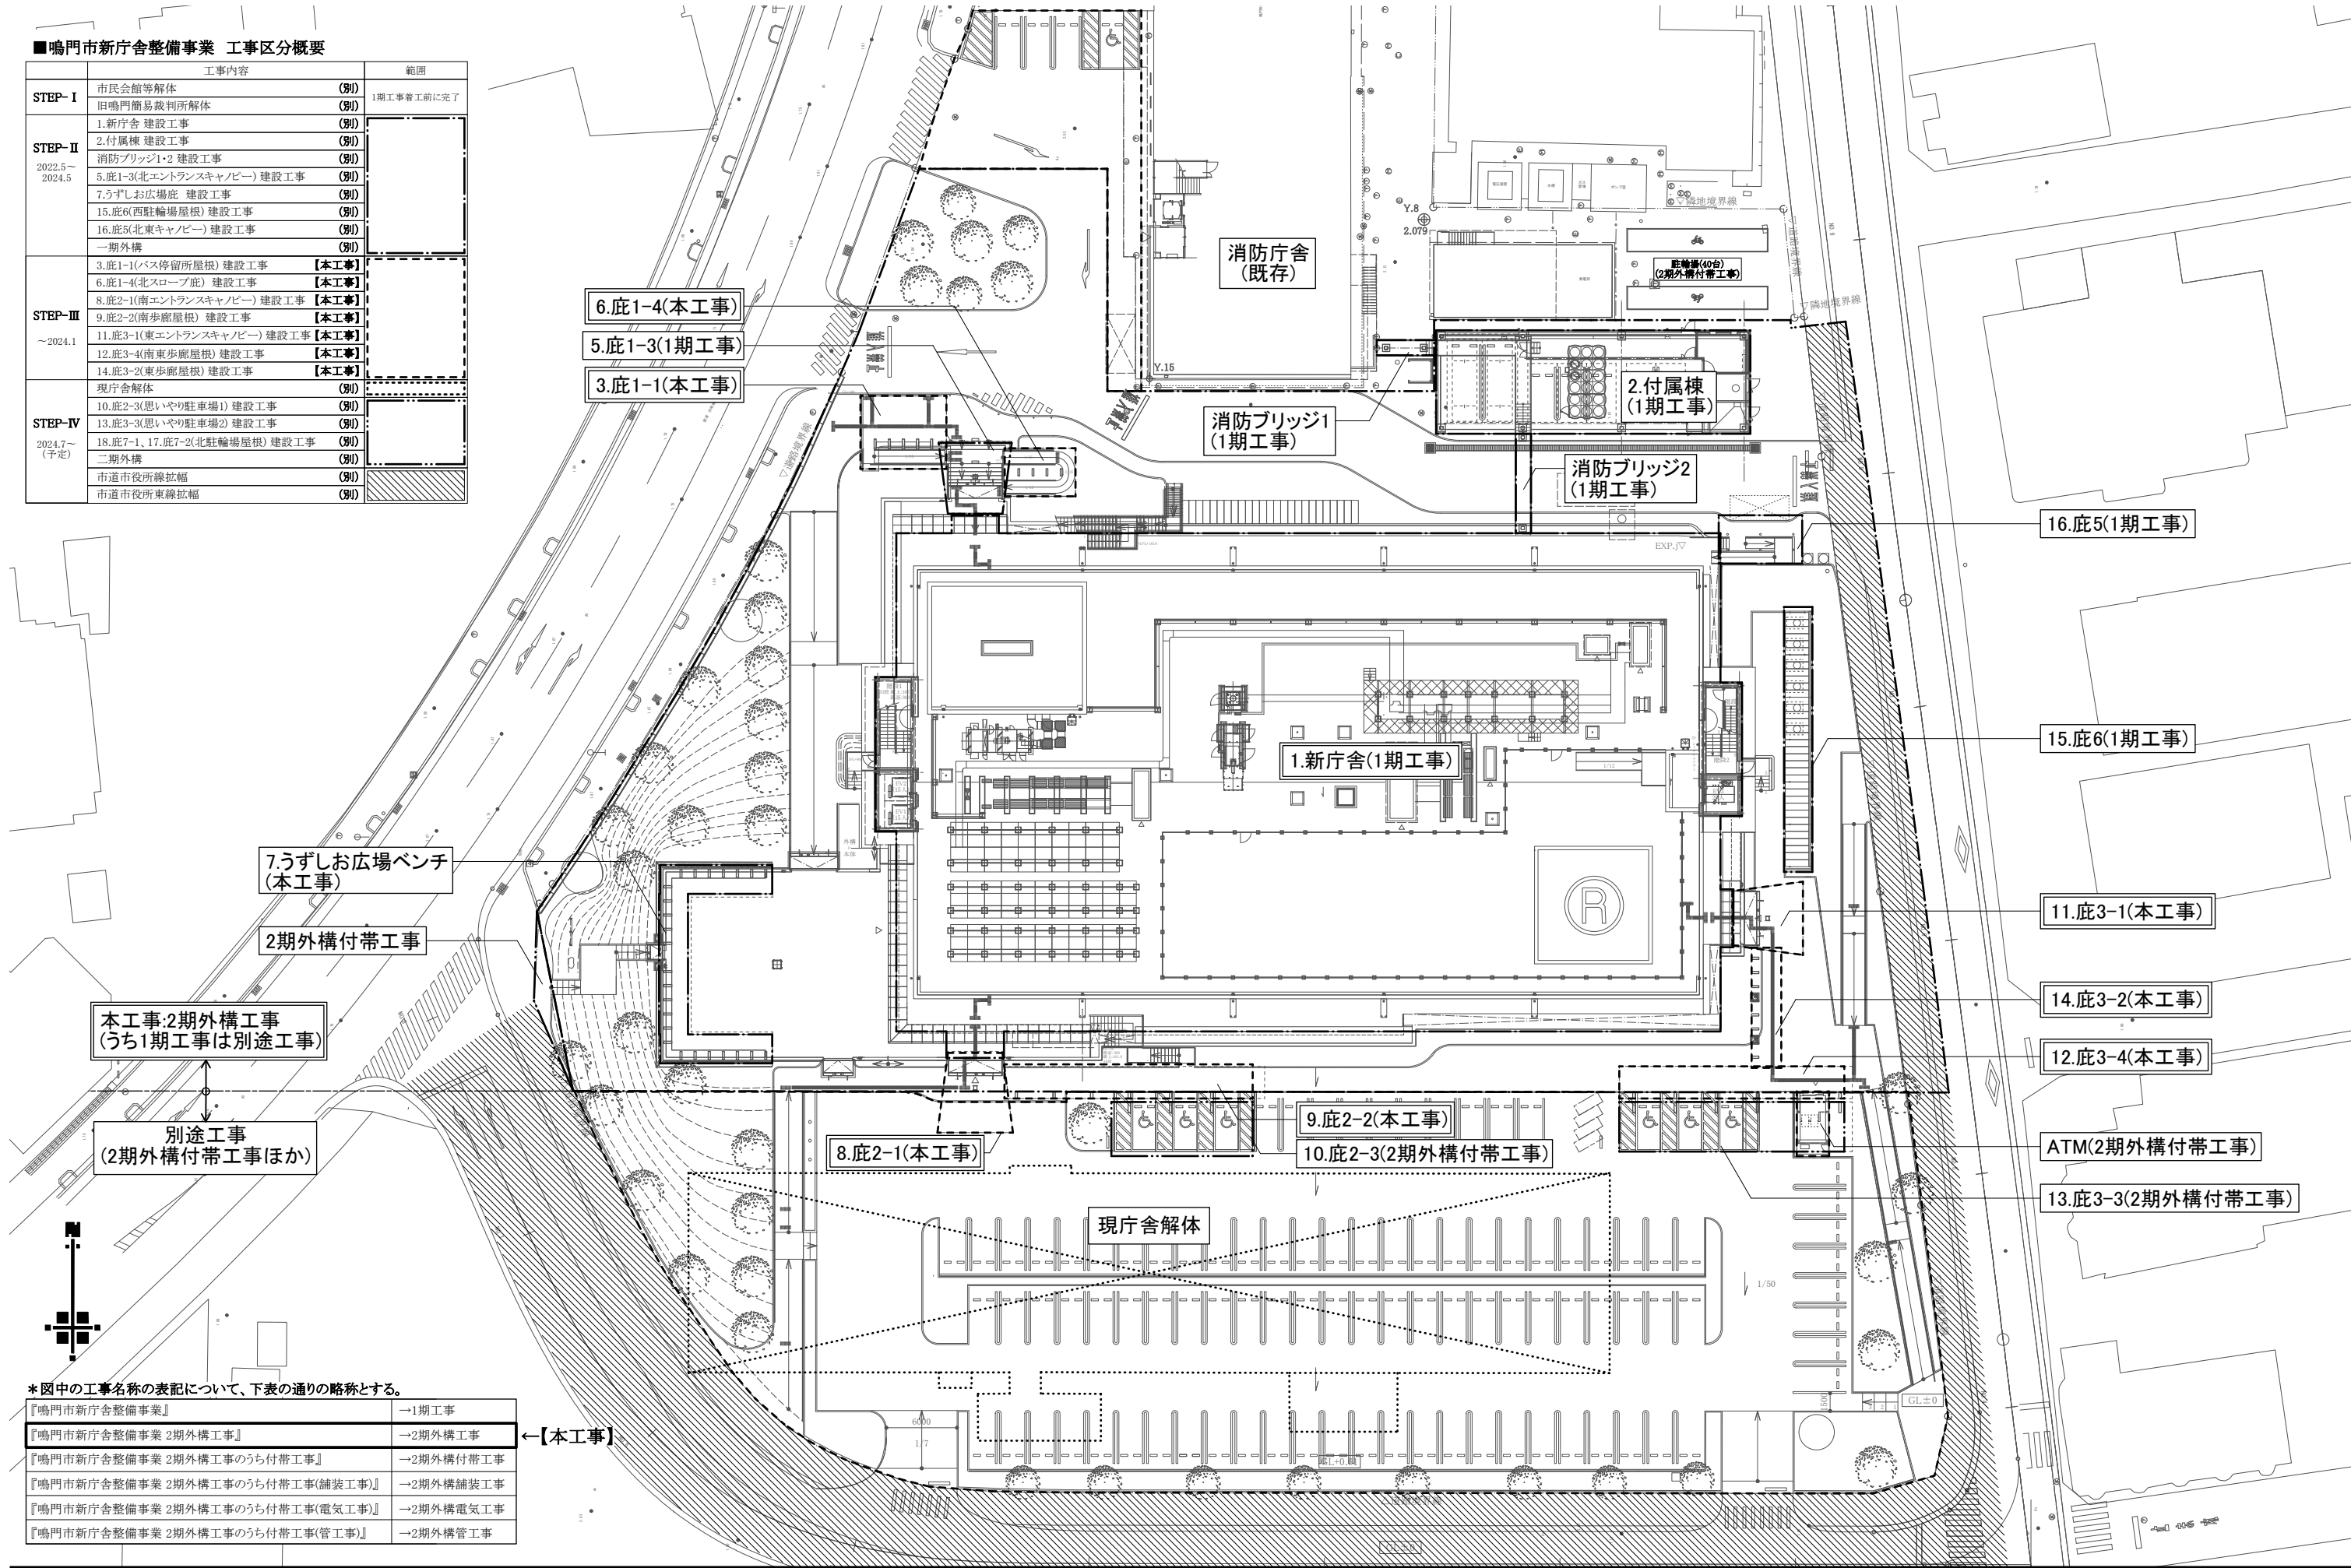

\* 図中の工事名称の表記について、下表の通りの略称とする。

|                                  |           |
|----------------------------------|-----------|
| 『鳴門市新庁舎整備事業』                     | →1期工事     |
| 『鳴門市新庁舎整備事業 2期外構工事』              | →2期外構工事   |
| 『鳴門市新庁舎整備事業 2期外構工事のうち付帯工事』       | →2期外構付帯工事 |
| 『鳴門市新庁舎整備事業 2期外構工事のうち付帯工事(舗装工事)』 | →2期外構舗装工事 |
| 『鳴門市新庁舎整備事業 2期外構工事のうち付帯工事(電気工事)』 | →2期外構電気工事 |
| 『鳴門市新庁舎整備事業 2期外構工事のうち付帯工事(管工事)』  | →2期外構管工事  |

←【本工事】

|    |  |    |  |  |                        |                                                   |                            |                         |
|----|--|----|--|--|------------------------|---------------------------------------------------|----------------------------|-------------------------|
| 承認 |  | 特記 |  |  | 株式会社内藤廣建築設計事務所         | 一級建築士 第159126号<br>内藤 廣                            | 縮尺<br>A1=1:250<br>A3=1:500 | 件名<br>鳴門市新庁舎整備事業 2期外構工事 |
| 担当 |  |    |  |  | 前田建設工業株式会社関西支店一級建築士事務所 | 一級建築士 第228732号<br>芦澤 哲<br>一級建築士 第383391号<br>里見 慎祐 | 完成年月日                      | 図面名称<br>工事区分図           |
|    |  |    |  |  |                        |                                                   |                            | 図面番号<br>A - 002         |

前田建設・吉成建設・内藤廣建築設計特定建設工事共同企業体

前田建設工業株式会社 吉成建設株式会社  
NAITO ARCHITECT & ASSOCIATES

| I. 工事概要     |   | 項 目 | 特 記 事 項   | 項 目      | 特 記 事 項   |
|-------------|---|-----|---|----------|---|
| 1. 工事名称     | 鳴門市新庁舎整備事業 2期外構工事   |     | ◎ 交通整理員については、警備業法に基づく警備員とすること。<br>本工事は、警備員等の検定等に関する規則第1条第4号により規定された交通誘導警備業務を行う場所に一級又は二級の検定合格警備員の配置が(義務付けられている(義務付けられていない))。<br>警備員は、同時期の工事を考慮して、監督員と打ち合わせの上適切に配置すること。<br>警備業法を遵守するとともに、受注者は交通誘導員の配置計画書及び合格証明書の写し等資格要件の確認ができる資料を事前に監督員へ提出すること。<br><br>配置された検定合格警備員は、業務に従事している間は合格証明書を携帯し、かつ、監督員等の請求があるときは、これを掲示すること。<br><br>受注者は、発注者が行う交通誘導員勤務実態調査の実施に協力しなければならない。また、対象工事の一部について下請負契約を締結する場合は、当該下請負工事の受注者(当該下請負工事の一部に係る二次以降の下請負人を含む。)も同様の義務を負う旨を定めなければならない。 |          | ◎受注者は、工事用車両による土砂、工事用資材、機械等の輸送を伴う場合は、関係機関と打合せを行い、交通安全に関する担当者、輸送経路、輸送期間、輸送方法、輸送担当者、交通誘導員の配置、標識、安全施設等の設置場所その他安全輸送上の事項について計画を立て、災害の防止を図らなければならない。特に、輸送経路にある既設構造物に対して損害を与えるおそれがある場合は、当該物件およびその位置と必要な措置について工事着手前に監督員に報告しなければならない。 |
| 2. 工事場所     | 徳島県鳴門市撫養町南浜字東浜170番地他   |     |   |          | ◎受注者は、工事期間中安全巡視を行い、工事区域及びその周辺の監視あるいは連絡を行い安全を確保するとともに工事現場における盗難防止の観点から、資機材の保管状況等についても併せて確認すること。<br>また、監督員から「資機材保管計画書」(自由様式)の提出を求められた場合には、速やかに提出すること。                                                                         |
| 3. 敷地面積     | 13,442.33㎡   |     |   |          | ・上下作業や直下階の施設を利用しながらの上直上(天井)のスラブはつり工事は、原則禁止とする。やむを得ず行う場合は、飛来落下の危険を生じるおそれがあるため、適切な防護措置を講じ安全確保を図り、施工手順について監督員の承諾を得たうえで、指定された時間に行うこと。                                                                                           |
| 4. 工事種目     | 新築<br>構造規模・別紙,設計概要表による   |     |   |          |   |
| 5. 工事区分     | 工事区分図による   |     |   |          |   |
| 6. 工 期      | 別紙,設計概要表による   |     |   |          |   |
| II. 建築工事仕様書 |   |     |   |          |   |
| ①等 一般共通事項   |   |     |   | ④ 工事現場管理 |   |
| 項 目         | 特 記 事 項   |     |   |          |   |
| ① 適用基準等     | <p>◎ 図面及び特記仕様に記載されていない事項は、すべて建設(国土交通省)大臣官房官庁営繕部監修の下記による。</p> <p>①国土交通省大臣官房官庁営繕部監修「公共建築工事標準仕様書」(令和4年版)(以下「標仕」)</p> <p>②敷地調査共通仕様書(令和元年版)</p> <p>③国土交通省大臣官房官庁営繕部整備課監修「建築工事標準詳細図」(令和4年版)</p> <p>④営繕工事写真撮影要領(国土交通省大臣官房長官庁営繕部監修)</p> <p>⑤国土交通省大臣官房営繕部監修「営繕工事写真撮影要領」(令和3年版)</p> <p>⑥建築工事講習災害防止対策要綱(建築工事編)建設省建設経済局建設業課・住宅局建築指導課監修(1.3.6)</p> <p>◎ 本工事のうち電気工事及び管工事について、下請業者を使用する場合は、工事の施工に十分な能力と経験を有したものを選定すること。</p> <p>◎ 設計図書 の優先順位は、次の順とする。</p> <p>(1) 質問回答書(2)から(5)に対するもの)</p> <p>(2) 補足説明資料</p> <p>(3) 本特記仕様書</p> <p>(4) 設計図</p> <p>(5) 上記仕様書 等</p> <div><p>◎本仕様書中の凡例は下記の通り</p><p>◎ :適用</p><p>○ :適用</p><p>⊙ :適用</p><p>・ :適用しない</p></div> <p>◎ 施工条件は次にによる。</p> <p>本工事は「鳴門市新庁舎整備事業」(2022年5月1日着工、2024年1月31日竣工)の現場において同時期に施工</p> <p>工事用車両の駐車場所 :現場協議による</p> <p>資材置き場 :現場協議による</p> <p>建設発生土仮置場 :現場協議による</p> <p>◎ 本工事で使用する建設機械は、「低騒音型・低振動型建設機械の指定に関する規定(国土交通省告示 平成13年4月9日改正)」に基づき指定された建設機械を使用するものとする。</p> <p>現場代理人は、施工現場において使用する建設機械の全景及び型番等、同規程 に基づき指定された建設機械であることが分かる写真を監督員に提出するものとする。</p> <p>ただし、同規程に記載されていない機種、規格の建設機械により施工する場合はこの限りでない。</p> <p>なお、同規程に基づき指定された建設機械を現場に供給するのが著しく困難な場合は、監督員と協議する。ただし、騒音規制法、徳島県公害防止条例等の関係法令を遵守するものとする。</p> <p>◎ 本工事に使用する土工機械は、「排出ガス対策型建設機械指定要領(平成3.10.8 建設省経機発第249号・最終改正 平成14.4.1 国総施第225号)」に基づき指定された排出ガス対策型建設機械とする。ただし、・排出ガス対策型建設機械を使用できない場合は、平成7年度建設技術評価制度公募課題「建設機械の排出ガス浄化装置の開発」、又はこれと同等の開発目標で実施された民間開発建設技術の技術審査証明事業、あるいはこれと同等の開発目標で実施された建設技術審査証明により評価された排出ガス浄化装置を装着することで排出ガス対策型建設機械と同等とみなすが、これにより難い場合は、監督員と協議するものとする。なお、排出ガス対策型建設機械あるいは排出ガス浄化装置を装着した建設機械を使用する場合、現場代理人は施工現場において使用する建設機械の全景及び型番等が分かる写真を監督員に提出するものとする。</p> <p>◎ 本工事で使用する建設機械(労働安全衛生法により特定自主検査が義務づけられている建設機械)は、1年・以内毎に1回特定自主検査を実施済み(検査記録表)のコピーを使用工程・の施工計画書に添付し提出すること。</p> |     |   |          |   |
|             | ② 工事関係図書   |     |   |          |   |
|             | ③ 安全衛生管理   |     |   |          |   |
|             | ◎ 上記の施工計画書には、「地下埋設物等の近接作業に関する事項」を設けること。   |     |   |          |   |
|             | ◎施工図、現寸図、見本等は、監督員の指示により速やかに監督員に提出すること。   |     |   |          |   |
|             | ◎工事関係図書及び監督員から指示された事項等については、施工に携わる下請負人にも十分周知徹底すること。   |     |   |          |   |
|             | ・ 工事現場における現場代理人、監理技術者、主任技術者の確認のため名札を着用すること。<br>名札には現場代理人、監理技術者、主任技術者の別、氏名、会社名、工事名が記載し、顔写真を添付すること。   |     |   |          |   |
|             | ◎工事現場の安全衛生管理については、労働安全衛生法等関係法令等に従って行うこと。   |     |   |          |   |
|             | ◎工事の施工に伴う災害及び公害の防止は、建築基準法、労働安全衛生法、騒音規制法、振動規制法、大気汚染防止法、建設工事公衆災害防止対策要綱(平成5年1月12日 建設省建経発第1号)、建設副産物適正処理推進要綱(平成5年1月12日 建設省建経発第3号)その他関係法令に従い適切に処理すること。   |     |   |          |   |
|             | ◎受注者は、工事の施工箇所及びその周辺にある地上地下の既設構造物について工事(仮囲い等仮設材設置を含む)着手までに調査を行い、支障物件があった場合は、「支障物件確認書」を監督員に提出し、監督員の確認を受けてから工事着手すること。   |     |   |          |   |
|             | ◎地下埋設物への影響が予想される場所では、施工に先立ち、原則として試掘を行い、当該埋設物の種類、位置(平面・深さ)、規格、構造等を確認しなければならない。   |     |   |          |   |
|             | ◎受注者は、工事箇所及びその周辺にある地上地下の既設構造物に対し、支障を及ぼさないような措置を施さなければならない。万一、損傷を与えた場合は、ただちに監督員に報告するとともに、施設の運営に支障がないよう 受注者の負担でその都度補修又は補償すること。   |     |   |          |   |
|             | ・ 受注者は、重量が100kg以上のものを貨物自動車に積み込む作業(ロープ掛けの作業及びシート掛けの作業を含む。)又は貨物自動車から卸す作業(ロープ解きの作業及びシート外しの作業を含む。)を行うときは、当該作業を指揮する者を定め、監督員に報告しなければならない。   |     |   |          |   |
|             | ・ 受注者は、機械等を貨物自動車に積み込む作業又は貨物自動車から卸す作業を行う場合は、当該作業を指揮する者を定め、指揮者の合図により行わなければならない。また、作業状況について、写真等の資料を整備及び保管し、監督員の請求があったときは、直ちに提示しなければならない。   |     |   |          |   |
|             | ◎受注者は、輸送経路等において上空施設への接触事故を防止するため、重機回送時の高さ、移動式クレーンのブームの格納、ダンプトラックの架台の下ろし等について、走行前に複数の作業員により確認しなければならない。   |     |   |          |   |
|             | ◎受注者は、移動式クレーン・トラック(クレーン装置付き)を使用する場合は、上空施設への接触事故防止装置(ブームの格納忘れを防止(警報)する装置、ブームの高さを制限する装置等)付きの車両を原則使用しなければならない。なお、使用できない場合は事前に監督員と協議を行うこと。   |     |   |          |   |
|             | ◎休日、夜間に作業を行う時は、事前に「休日・夜間作業届」を監督員に提出すること。   |     |   |          |   |
|             | ◎工事現場には、工事標識を監督員の指示に従って見やすい場所に設けること。   |     |   |          |   |
|             | ・ 受注者は、本工事において使用する工事看板・バリケード等については、県産木材を用いた木製品を優先して使用するよう努めなければならない。県産木材を購入した場合、受注者は、工事完了後「任意仮設における県内産木材購入実績報告書」を監督員へ任意で提出すること。   |     |   |          |   |
|             | ◎電気保安技術者は次の者とし、必要な資格又は同等の知識及び経験を証明する資料により、監督員の承諾を受けること。<br>事業用電気工作物に係る工事の電気保安技術者は、その電気工作物の工事に必要な電気主任技術者の資格を有する者又はこれと同等の知識及び経験を有する者とする。<br>一般用電気工作物に係る工事の電気保安技術者は、第1種又は第2種電気工事士の資格を有する者とする。   |     |   |          |   |
|             | ◎発生材の処理等は、次により適正に行う。   |     |   |          |   |
|             | (1) 工事による発生材のうち、文化財保護法に基づく物及び有価材と判断されるものについては、報告及び引き渡しを要する。   |     |   |          |   |
|             | (2) 上記以外の発生材は、建設工事に係る資材の再生資源化等に関する法律、資材の有効な利用の促進に関する法律、廃棄物の処理及び清掃に関する法律、建設副産物適正処理推進要綱その他関係法令等に従い処理すること。受注者は、工事で発生する産業廃棄物を保管する場合、または自ら運搬する場合等においては、廃棄物の処理及び清掃に関する法律第12条の規定を遵守すること。図書に表示のないものについては、監督員(契約書に規定する監督員をいい、標仕の規定による場合は監督職員と読み替える。以下同じ。)に報告し指示を仰ぐこと。   |     |   |          |   |
|             | (3) コンクリート・アスファルト類の搬出先については、中間処理施設のみとする。木材については、50kmの範囲内にある木材再資源化施設への搬出を原則とする。   |     |   |          |   |
|             | (4) 受注者は、建設副産物が搬出される工事にあたっては、建設発生土は建設発生土搬出調査、産業廃棄物は産業廃棄物管理票(マニフェスト)により、適正に処理されているか確認するとともに、監督員に建設発生土搬出調査を提出しなければならない。なお、監督員等の指示があった場合は直ちに産業廃棄物管理票の写しを提示しなければならない。   |     |   |          |   |
|             | ◎受注者は、資源の有効な利用の促進に関する法律(以下「資源有効利用促進法」という。)に基づく建設業に属する事業を行う者の再生資源の利用に関する判断の基準となるべき事項を定める省令(H3.10.25建設省令第19号)第8条で規定される工事、又は建設工事に係る資材の再資源化等に関する法律(建設リサイクル法)施行令第2条で規定される工事(以下「一定規模以上の工事」という。)において、コンクリート(二次製品を含む。)、土砂、砕石、加熱アスファルト混合物又は木材を工事現場に搬入する場合には、(一財)日本建設情報総合センターの建設副産物情報交換システム(以下「COBRIS」という。)により再生資源利用計画書を作成し、監督員の確認を受けなければならない。   |     |   |          |   |
|             | 受注者は、資源有効利用促進法に基づく建設業に属する事業を行う者の指定副産物に係る再生資源の利用の促進に関する判断の基準となるべき事項を定める省令(H3.10.25建設省令第20号)第7条で規定される工事、又は一定規模以上の工事において、建設発生土、コンクリート塊、アスファルト・コンクリート塊、建設発生木材、建設汚泥又は建設混合廃棄物を工事現場から搬出する場合には、COBRISにより再生資源利用促進計画書を作成し、監督員の確認を受けなければならない。   |     |   |          |   |
|             | 受注者は、再生資源利用計画書及び再生資源利用促進計画書を作成した場合には、工事完了後速やかにCOBRISにより再生資源利用実施書及び再生資源利用促進実施書を作成し、監督員に提出しなければならない。   |     |   |          |   |
|             | 受注者は、COBRISの入力において、資源の供給元及び搬出する副産物の搬出先について、その施設名、施設の種類及び住所を必ず入力しなければならない。ただし、パージョン材を使用する生コンクリート及び購入土を除くものとする。   |     |   |          |   |
|             | ◎工事に影響のある範囲内の重要備品等 ( 有 ・ ⊕ )<br>備品等名称:<br>保管場所 :<br>注意事項 :   |     |   |          |   |
|             | ◎建設リサイクル法通知済証の掲示<br>受注者は、建設リサイクル法に基づく対象建設工事(特定建設資材を用いた建築物に係る解体工事又はその施工に特定建設資材を使用する新築工事等であって、その規模が建設リサイクル法施行令で定める基準以上のもの)においては、工事現場の公衆の見やすい場所に工事着手前までに「建設リサイクル法通知済証」を掲示し、工事しゅん工検査が終了するまで存置しておかなければならない。   |     |   |          |   |

前田建設・吉成建設・内藤廣建築設計特定建設工事共同企業体

前田建設工業株式会社 吉成建設株式会社  
NAITO ARCHITECT & ASSOCIATES

|    |   |    |  |  |  |                         |                |                |  |                      |                         |                 |
|----|---|----|--|--|--|-------------------------|----------------|----------------|--|----------------------|-------------------------|-----------------|
| 承認 |     | 特記 |  |  |  | 株式会社内藤廣建築設計事務所          | 一級建築士 第159126号 |                |  | 縮尺<br>A1= -<br>A3= - | 件名<br>鳴門市新庁舎整備事業 2期外構工事 |                 |
|    |   |    |  |  |  |                         | 内藤 廣           |                |  |                      |                         |                 |
| 担当 |                                                                                          |    |  |  |  | 前田建設工業株式会社関西支店 一級建築士事務所 | 一級建築士 第228732号 | 一級建築士 第383391号 |  | 完成年月日                | 図面名称<br>特記仕様書 1         | 図面番号<br>A - 003 |
|    |   |    |  |  |  |                         | 戸澤 哲           | 里見 慎拓          |  |                      |                         |                 |



⑤材料・製品等

◎本工事に使用する建築材料等は、設計図書に規定する所要の品質及び性能を有するものとし、JIS又はJASマーク表示のない材料及びその製造業者等は、次の(1)から(3)の事項を満たすものとする。

(1) 品質及び性能に関する試験データが整備されていること。

(2) 法令等で定める許可、認定又は免許を取得していること。

(3) 製造又は施工の実績があり、その信頼性があること。

なお、「評価名簿による」と記載されているものは、国土交通省大臣官房官庁営繕部監修「建築材料等評価名簿(最新版)」記載品を指すものとする。

◎受注者は、本工事で使用する建築材料・製品等(以下「建材等」という)の発注の際には、発注前に、・品質及び性能に関して記載された施工計画書及びその証明となる資料を監督員へ提出しなければならない。

○県産木材の使用

(1) 受注者は、工事的で木材を使用する場合、原則として県産木材を使用しなければならない。ただし、特段の理由がある場合にはこの限りでない。

(2) 「県産木材」とは、「徳島県内の森林で育成した木材」のことであり、「徳島県内の森林で育成した木材」とは次のことである。

① 徳島県木材認証制度により、県内産であることが「産地認証」された木材

② ①以外において、徳島県内の森林で育成したことが確認された木材

(3) 受注者は、県産木材以外の木材を使用する場合は、県産木・材を使用できない理由施工計画書に記載すると共に、書面及び確認資料を事前に監督員に提出し、承諾を得なければならない。

(4) 受注者は、県産木材を使用する前に、徳島県木材認証機構から発行される「産地認証」証明書の写しにより県産木材であることを示す書類を監督員へ提出しなければならない。

(5) 県内の森林から直接調達するなど、前項により難しい場合は木材調達先の産地及び相手の氏名等を記入した書類を監督員へ提出しなければならない。

◎製材等(製材、集成材、合板、単板積層材)、フローリング、再生木質ボード(パーティクルボード、繊維・板、木質系セメント板)については、合法性に係る確認(「産地認証」及び「品質認証」を含む。)が行われたものを使用する。ただし、機能上、需給上など正当な理由により確保が困難であり、使用できない場合には監督員と協議するものとし、監督員の承諾を得るものとする。

また、それらの木質又は紙の原料となる原木についての合法性に係る確認は、林野庁作成の「木材・木材製品の合法性、持続可能性の証明のためのガイドライン(平成18年2月15日)」に準拠して行うものとし、・監督員に合法証明書を提出するものとする。ただし、平成18年4月1日より前に伐採業者が加工・流通業者等と契約を締結している原木に係る合法性の確認については、平成18年4月1日の時点で原料・製品等を保管している者が証明書に平成18年4月1日より前に契約を締結していることを記載した場合には、上記ガイドラインに定める合法な木材であることの証明は不要とする。

◎公共建築工事標準仕様書に記載されていない特別な材料の仕様・工法は、監督員の承諾を受けて、当該製品の仕様及び指定工法による。

・県内産資材の使用

(1) 受注者は、木材以外の建設資材を使用する工事を施工する場合、原則として県内産資材を使用しなければならない。ただし、特段の理由がある場合はこの限りでない。なお、WTO対象工事については、・県内産資材を優先して使用するよう努めるものとする。

(2) 受注者は、木材以外の建設資材について、県内産資材の別を施工計画書に記載するものとする。また、請負金額が500万円以上の工事について、県内産資材以外の資材を使用する場合は、県内産資材を使用できない理由を施工計画書に記載すると共に、確認資料を事前に監督員に提出し、承諾を得なければならない。

県内産資材(次のいずれかに該当するもの)

① 材料の主な部分を県内産出の原材料を使用している製品

② 徳島県内の工場で加工、製造された製品

注1 部材、部品が県外製品であっても、県内の工場で加工、製造した製品(二次製品)であれば県内産資材として取り扱う。

注2 県内企業が県外に立地した工場(自社工場)で加工、製造した製品も県内産資材として取り扱う。

注3 公共建築工事標準仕様書その関連する示方書等の基準を満たす資材、製品であること。

・県内産再生砕石の原則使用

受注者は、再生砕石を使用する場合、県内の再資源化施設(廃棄物の処理及び清掃に関する法律(昭和45年法律第137号)第15条第1項に基づく許可を有する施設(同法第15条の2の5第1項に基づく変更の許可において同じ。))で製造された再生砕石を原則として使用しなければならない。

◎受注者は、鳴門市内に主たる営業所を有する者から調達した建材等を優先して使用するよう努めなければならない。

⑥化学物質を発散する建築材料等

◎本工事に使用する建築材料は、設計図書に規定する所要の品質及び性能を有するものとし、次の(1)から・(5)を満たすものとする。

(1) 合板、木質系フローリング、構造用パネル、集成材、単板積層材、MDF、パーティクルボード、その他の木質建材、ユリア樹脂板及び仕上塗材は、ホルムアルデヒドを発散しないか、発散が極めて少ないものとする。

(2) 保温材、緩衝材、断熱材は、ホルムアルデヒド及びスチレンを発散しないか、発散が極めて少ないものとする。

(3) 接着剤は、フタル酸ジ-n-ブチル及びフタル酸ジ-2-エチルヘキシルを含有しない揮発性の可塑剤を使用し、ホルムアルデヒド、アセトアルデヒド、トルエン、キシレン、エチルベンゼンを発散しないか、発散が極めて少ないものとする。

(4) 塗料(塗り床を含む)は、ホルムアルデヒド、トルエン、キシレン、エチルベンゼンを発散しないか、発散が極めて少ないものとする。

(5) (1)、(3)及び(4)の建築材料等を使用して作られた家具、書架、実験台、その他の什器等は、ホルム・アルデヒドを発散しないか、発散が極めて少ないものとする。

⑦施工

◎工事現場監督員は常駐できないので、疑問な点、その他打合せ決定を要する事項は、監理者へ問い合わせ、工事に遺漏のないようにすること。

◎施工にあたっては、設計図書に従って忠実に施工すること。不都合な工法等を発見した場合は、工事が進行済みであっても根本的な手直しを命ずるので、注意して施工すること。手直し工事は、受注者の責任において実施し、それに要する費用は受注者の負担とする。

◎他工事と取り合い区分

| 項 目                     | 建築工事 | 電気工事 | 管 工 事 | 空調工事 | そ の 他 |
|-------------------------|------|------|-------|------|-------|
| 梁、壁、床スリーブ入れ             |      | ○    |       |      |       |
| 同上穴埋補修                  |      | ○    |       |      |       |
| スリーブ開口補強(鉄筋)            | ○    |      |       |      |       |
| 同上(引プレレン等)              | ○    |      |       |      |       |
| 床、天井点検口                 | ○    |      |       |      |       |
| 設備機器天井開口墨出              |      | ○    |       |      |       |
| 同上切込み及び開口補強             | ○    |      |       |      |       |
| 衛生器具取付のブロック壁空洞部分のモルタル埋め |      |      |       |      |       |
| 縦樋(GLまで)                | ○    |      |       |      |       |
| 盤、便器等の箱入れ               |      |      |       |      |       |
| 同上補強                    |      |      |       |      |       |
| 給排気ガラリ取り付け              |      |      |       |      |       |
| 空調機器類の基礎工事              |      |      |       |      |       |

◎技能士の適用については、次の技能検定作業(以下、「作業」という。)のうち各工事毎に適用する作業を指定するものとする。

技能士は、職業能力開発促進法による一級技能士又は二級技能士の資格を有する者とし、資格を証明する資料を監督員に提出すること。

技能士は、適用する工事作業中、1名以上の者が自ら作業をするとともに、他の技能者に対して、施工品・質の向上を図るための作業指導を行うこと。技能士は、氏名、検定職種、技能士番号等県が指定した内容を記載した名札等により、資格を明示するものとする。

なお、指定のない作業についてもその活用を図るよう努めることとする。

○印 … 適用作業

| 工事種目   | 技能検定職種     | 技 能 検 定 作 業              |
|--------|------------|--------------------------|
| 仮設     | とび         | ○とび作業                    |
| 鉄筋     | 鉄筋施工       | ○鉄筋組立て作業                 |
| コンクリート | コンクリート圧送施工 | ○コンクリート圧送工事作業            |
| 型枠     | 型枠施工       | ○型枠工事作業                  |
| 鉄骨     | 鉄工         | ○構造物鉄工作業                 |
|        |            | ・アスファルト防水工事作業            |
|        |            | ○アクリル系塗膜防水工事作業           |
|        |            | ・アクリル系塗膜防水工事作業           |
|        |            | ・合成ゴム系シート防水工事作業          |
|        |            | ・塩化ビニル系シート防水工事作業         |
|        |            | ・セメント系防水工事作業             |
|        |            | ○シーリング防水工事作業             |
|        |            | ・改質アスファルトシート-チ工法防水工事作業   |
|        |            | ・改質アスファルトシート常温粘着工法防水工事作業 |
|        |            | ・FRP防水工事作業               |
| タイル    | タイル張り      | ・タイル張り作業                 |
| 木      | 建築大工       | ○大工工事作業                  |
| 屋根及びとい | 建築板金       | ○内外装板金作業                 |
|        | かわらぶき      | ・かわらぶき作業                 |
| 金属     | 建築板金       | ○内外装板金作業                 |
| 左官     | 左官         | ○左官作業                    |
|        | 建具製作       | ・木製建具手加工作業               |
|        |            | ・木製建具機械加工作業              |
| 建具     | サッシ施工      | ・ビル用サッシ施工作業              |
|        | ガラス施工      | ○ガラス工事作業                 |
| 塗装     | 塗装         | ○建築塗装作業                  |
|        |            | ・プラスチック系床仕上げ工事作業         |
|        |            | ・カーペット系床仕上げ工事作業          |
|        |            | ・鋼製下地工事作業                |
|        |            | ・ボード仕上げ工事作業              |
|        |            | ・カーテン工事作業                |
|        |            | ・木質系床仕上げ工事作業             |
| 内装     | 内装仕上げ施工    |                          |
|        | 表装         | ・表具作業 ・壁装作業              |
| 配管     | 配管         | ・建築配管作業                  |
| 植栽     | 造園         | ・造園工事作業                  |
| 機械設備   | 冷凍空調調和機器施工 | ・冷凍空調調和機器施工作業            |

◎工事監理業務受注者が作成する設計変更箇所一覧表の内容について監督員、工事監理業務受注者とともに定期的に確認すること

◎工事しゅん工前に全ての設計変更箇所について、監督員、工事監理業務受注者とともに、書面により確認すること

⑧技能士の適用

◎技能士の適用については、次の技能検定作業(以下、「作業」という。)のうち各工事毎に適用する作業を指定するものとする。

技能士は、職業能力開発促進法による一級技能士又は二級技能士の資格を有する者とし、資格を証明する資料を監督員に提出すること。

技能士は、適用する工事作業中、1名以上の者が自ら作業をするとともに、他の技能者に対して、施工品・質の向上を図るための作業指導を行うこと。技能士は、氏名、検定職種、技能士番号等県が指定した内容を記載した名札等により、資格を明示するものとする。

なお、指定のない作業についてもその活用を図るよう努めることとする。

○印 … 適用作業

| 工事種目   | 技能検定職種     | 技 能 検 定 作 業              |
|--------|------------|--------------------------|
| 仮設     | とび         | ○とび作業                    |
| 鉄筋     | 鉄筋施工       | ○鉄筋組立て作業                 |
| コンクリート | コンクリート圧送施工 | ○コンクリート圧送工事作業            |
| 型枠     | 型枠施工       | ○型枠工事作業                  |
| 鉄骨     | 鉄工         | ○構造物鉄工作業                 |
|        |            | ・アスファルト防水工事作業            |
|        |            | ○アクリル系塗膜防水工事作業           |
|        |            | ・アクリル系塗膜防水工事作業           |
|        |            | ・合成ゴム系シート防水工事作業          |
|        |            | ・塩化ビニル系シート防水工事作業         |
|        |            | ・セメント系防水工事作業             |
|        |            | ○シーリング防水工事作業             |
|        |            | ・改質アスファルトシート-チ工法防水工事作業   |
|        |            | ・改質アスファルトシート常温粘着工法防水工事作業 |
|        |            | ・FRP防水工事作業               |
| タイル    | タイル張り      | ・タイル張り作業                 |
| 木      | 建築大工       | ○大工工事作業                  |
| 屋根及びとい | 建築板金       | ○内外装板金作業                 |
|        | かわらぶき      | ・かわらぶき作業                 |
| 金属     | 建築板金       | ○内外装板金作業                 |
| 左官     | 左官         | ○左官作業                    |
|        | 建具製作       | ・木製建具手加工作業               |
|        |            | ・木製建具機械加工作業              |
| 建具     | サッシ施工      | ・ビル用サッシ施工作業              |
|        | ガラス施工      | ○ガラス工事作業                 |
| 塗装     | 塗装         | ○建築塗装作業                  |
|        |            | ・プラスチック系床仕上げ工事作業         |
|        |            | ・カーペット系床仕上げ工事作業          |
|        |            | ・鋼製下地工事作業                |
|        |            | ・ボード仕上げ工事作業              |
|        |            | ・カーテン工事作業                |
|        |            | ・木質系床仕上げ工事作業             |
| 内装     | 内装仕上げ施工    |                          |
|        | 表装         | ・表具作業 ・壁装作業              |
| 配管     | 配管         | ・建築配管作業                  |
| 植栽     | 造園         | ・造園工事作業                  |
| 機械設備   | 冷凍空調調和機器施工 | ・冷凍空調調和機器施工作業            |

◎工事監理業務受注者が作成する設計変更箇所一覧表の内容について監督員、工事監理業務受注者とともに定期的に確認すること

◎工事しゅん工前に全ての設計変更箇所について、監督員、工事監理業務受注者とともに、書面により確認すること

⑩工事検査及び技術検査

◎設計図書(各施工計画書を含む)に定められた工程が完了した時、報告書を提出し、監督員の検査等を受け、承諾を受けて次の工程に進むこと。

◎試験等によらなければ、確認できない工事(製品)については、試験等計画書(施工計画書に記載)を提出し、監督員の承諾を受け試験を行い、その結果を報告し承認を得ること。

◎鳴門市工事検査規定及び鳴門市工事検査基準に基づき検査を受けること。

◎本工事に伴う諸官公署への各種申請は請負業者が行うものとし費用(完了検査手数料など)については請負業者の負担とする。

・中間検査の実施時期は、当該工事の工程を考慮し施工上の重要な時点で行うものとし、契約締結後速やかに監督員と協議すること。

・中間検査が部分払検査と同時期になる場合は、中間検査を省略することができる。

・基礎杭工事を含む工事については、請負対象額にかかわらず、基礎杭工事完了後、中間検査を実施する。

・外壁改修工事等において、足場が撤去されしゅん工検査時に検査員による出来形等の現場確認ができなくなるおそれがある場合は、当初請負対象額に関係なく、中間検査の実施について監督員と協議すること。

◎提出書類

○竣工図(製本3部、電子データ2部)( 原図版2部・A3版1部)

○工事写真(写真帳1部( ・着手前 ・完成写真) )、電子データ2部)

○使用材料一覧表(4部(うち3部は竣工図表紙裏面に貼付)、電子データ2部)

○保全に関する資料

◎竣工図は関係図面(データ貸与)を修正して作成すること。

竣工図データは、関係図面(データ貸与)を修正して作成し、PDF形式、SFC形式及びオリジナル形式を・CD-R等に保存する。

◎工事写真の電子データは完成写真、着手前、資材、施工状況の順に整理する。

完成写真については、工事的物の状態が、資材、施工状況等については、不可視部分の出来形が写真で的確に確認できること。

◎工事写真の撮影は、国土交通省大臣官房官庁営繕部監修「営繕工事写真撮影要領」によること。

| 区 分     | サ イ ズ            |
|---------|------------------|
| 着 手 前   | カラー、手札版又はサービスサイズ |
| 施 工 中   | カラー、手札版又はサービスサイズ |
| 完 成 写 真 | カラー、手札版又はサービスサイズ |

◎工事完成撮影は、専門家に( による ・とらない )ものとする。

◎対象物

工事的物及び検査済材料(支給材料を含む)について付保すること。

◎付保除外工事

次に掲げる単独工事については、付保を除外できる。

(1) 杭及び基礎工事

(2) コンクリート躯体工事

(3) 屋外付帯工事

(4) その他実状を判断の上、必要がないと認めた場合(外壁補修工事等)

◎付保する時期及び金額

鉄筋コンクリート造の場合は躯体工事完了時に、木造及び鉄骨造の場合は基礎工事完了時に、請負金額相当額を付保する。

また、模様替え工事等については、工事着手時に請負金額相当額を付保する。

◎保険終期

工事完成期日に14日を加えた期日とする。

なお、工期延伸した場合には、保険の期間も延長すること。

◎その他

(1) 建設工事保険に付保した場合は、火災保険に付保したものとみなす。

(2) 付保する時期以降に出来高払いを行う場合は、受注者は保険契約の証券の写しを出来高払いの書類に添付すること。

・建物の用途により以下の物質の室内濃度を測定すること。

学校:ホルムアルデヒド・トルエン・キシレン・パラジクロロベンゼン・スチレン・エチルベンゼン

学校以外:ホルムアルデヒド・トルエン・キシレン・スチレン・エチルベンゼン

採取器具は受注者にて用意すること。

| 測 定 対 象 室 | 測定箇所数 |
|-----------|-------|
|           |       |
|           |       |

測定は、次のいずれかにより行う。

・住宅の品質確保の促進等に関する法律に基づく評価方法基準(平成13年 国土交通省告示第1347号)第5・6-3(3)「ロ 測定の方法」において定められた方法

・パッシブ型採取機器を用いる方法

パッシブ型採取機器を用いる場合は、次の要領により行う。

(1) 30分間換気

測定対象室のすべての窓及び扉(造り付け家具、押入等の収納部分の扉を含む)を開放し、30分間換気する。

⑪完成図等

◎提出書類

○竣工図(製本3部、電子データ2部)( 原図版2部・A3版1部)

○工事写真(写真帳1部( ・着手前 ・完成写真) )、電子データ2部)

○使用材料一覧表(4部(うち3部は竣工図表紙裏面に貼付)、電子データ2部)

○保全に関する資料

◎竣工図は関係図面(データ貸与)を修正して作成すること。

竣工図データは、関係図面(データ貸与)を修正して作成し、PDF形式、SFC形式及びオリジナル形式を・CD-R等に保存する。

◎工事写真の電子データは完成写真、着手前、資材、施工状況の順に整理する。

完成写真については、工事的物の状態が、資材、施工状況等については、不可視部分の出来形が写真で的確に確認できること。

◎工事写真の撮影は、国土交通省大臣官房官庁営繕部監修「営繕工事写真撮影要領」によること。

| 区 分     | サ イ ズ            |
|---------|------------------|
| 着 手 前   | カラー、手札版又はサービスサイズ |
| 施 工 中   | カラー、手札版又はサービスサイズ |
| 完 成 写 真 | カラー、手札版又はサービスサイズ |

◎工事完成撮影は、専門家に( による ・とらない )ものとする。

◎対象物

工事的物及び検査済材料(支給材料を含む)について付保すること。

◎付保除外工事

次に掲げる単独工事については、付保を除外できる。

(1) 杭及び基礎工事

(2) コンクリート躯体工事

(3) 屋外付帯工事

(4) その他実状を判断の上、必要がないと認めた場合(外壁補修工事等)

◎付保する時期及び金額

鉄筋コンクリート造の場合は躯体工事完了時に、木造及び鉄骨造の場合は基礎工事完了時に、請負金額相当額を付保する。

また、模様替え工事等については、工事着手時に請負金額相当額を付保する。

◎保険終期

工事完成期日に14日を加えた期日とする。

なお、工期延伸した場合には、保険の期間も延長すること。

◎その他

(1) 建設工事保険に付保した場合は、火災保険に付保したものとみなす。

(2) 付保する時期以降に出来高払いを行う場合は、受注者は保険契約の証券の写しを出来高払いの書類に添付すること。

・建物の用途により以下の物質の室内濃度を測定すること。

学校:ホルムアルデヒド・トルエン・キシレン・パラジクロロベンゼン・スチレン・エチルベンゼン

学校以外:ホルムアルデヒド・トルエン・キシレン・スチレン・エチルベンゼン

採取器具は受注者にて用意すること。

| 測 定 対 象 室 | 測定箇所数 |
|-----------|-------|
|           |       |
|           |       |

測定は、次のいずれかにより行う。

・住宅の品質確保の促進等に関する法律に基づく評価方法基準(平成13年 国土交通省告示第1347号)第5・6-3(3)「ロ 測定の方法」において定められた方法

・パッシブ型採取機器を用いる方法

パッシブ型採取機器を用いる場合は、次の要領により行う。

(1) 30分間換気

測定対象室のすべての窓及び扉(造り付け家具、押入等の収納部分の扉を含む)を開放し、30分間換気する。

⑫火災保険

◎提出書類

○竣工図(製本3部、電子データ2部)( 原図版2部・A3版1部)

○工事写真(写真帳1部( ・着手前 ・完成写真) )、電子データ2部)

○使用材料一覧表(4部(うち3部は竣工図表紙裏面に貼付)、電子データ2部)

○保全に関する資料

◎竣工図は関係図面(データ貸与)を修正して作成すること。

竣工図データは、関係図面(データ貸与)を修正して作成し、PDF形式、SFC形式及びオリジナル形式を・CD-R等に保存する。

◎工事写真の電子データは完成写真、着手前、資材、施工状況の順に整理する。

完成写真については、工事的物の状態が、資材、施工状況等については、不可視部分の出来形が写真で的確に確認できること。

◎工事写真の撮影は、国土交通省大臣官房官庁営繕部監修「営繕工事写真撮影要領」によること。

| 区 分     | サ イ ズ            |
|---------|------------------|
| 着 手 前   | カラー、手札版又はサービスサイズ |
| 施 工 中   | カラー、手札版又はサービスサイズ |
| 完 成 写 真 | カラー、手札版又はサービスサイズ |

◎工事完成撮影は、専門家に( による ・とらない )ものとする。

◎対象物

工事的物及び検査済材料(支給材料を含む)について付保すること。

◎付保除外工事

次に掲げる単独工事については、付保を除外できる。

(1) 杭及び基礎工事

(2) コンクリート躯体工事

(3) 屋外付帯工事

(4) その他実状を判断の上、必要がないと認めた場合(外壁補修工事等)

◎付保する時期及び金額

鉄筋コンクリート造の場合は躯体工事完了時に、木造及び鉄骨造の場合は基礎工事完了時に、請負金額相当額を付保する。

また、模様替え工事等については、工事着手時に請負金額相当額を付保する。

◎保険終期

工事完成期日に14日を加えた期日とする。

なお、工期延伸した場合には、保険の期間も延長すること。

◎その他

(1) 建設工事保険に付保した場合は、火災保険に付保したものとみなす。

(2) 付保する時期以降に出来高払いを行う場合は、受注者は保険契約の証券の写しを出来高払いの書類に添付すること。

・建物の用途により以下の物質の室内濃度を測定すること。

学校:ホルムアルデヒド・トルエン・キシレン・パラジクロロベンゼン・スチレン・エチルベンゼン

学校以外:ホルムアルデヒド・トルエン・キシレン・スチレン・エチルベンゼン

採取器具は受注者にて用意すること。

| 測 定 対 象 室 | 測定箇所数 |
|-----------|-------|
|           |       |
|           |       |

測定は、次のいずれかにより行う。

・住宅の品質確保の促進等に関する法律に基づく評価方法基準(平成13年 国土交通省告示第1347号)第5・6-3(3)「ロ 測定の方法」において定められた方法

・パッシブ型採取機器を用いる方法

パッシブ型採取機器を用いる場合は、次の要領により行う。

(1) 30分間換気

測定対象室のすべての窓及び扉(造り付け家具、押入等の収納部分の扉を含む)を開放し、30分間換気する。

13.室内空気中の化学物質の濃度測定

◎提出書類

○竣工図(製本3部、電子データ2部)( 原図版2部・A3版1部)

○工事写真(写真帳1部( ・着手前 ・完成写真) )、電子データ2部)

○使用材料一覧表(4部(うち3部は竣工図表紙裏面に貼付)、電子データ2部)

○保全に関する資料

◎竣工図は関係図面(データ貸与)を修正して作成すること。

竣工図データは、関係図面(データ貸与)を修正して作成し、PDF形式、SFC形式及びオリジナル形式を・CD-R等に保存する。

◎工事写真の電子データは完成写真、着手前、資材、施工状況の順に整理する。

完成写真については、工事的物の状態が、資材、施工状況等については、不可視部分の出来形が写真で的確に確認できること。

◎工事写真の撮影は、国土交通省大臣官房官庁営繕部監修「営繕工事写真撮影要領」によること。

| 区 分     | サ イ ズ            |
|---------|------------------|
| 着 手 前   | カラー、手札版又はサービスサイズ |
| 施 工 中   | カラー、手札版又はサービスサイズ |
| 完 成 写 真 | カラー、手札版又はサービスサイズ |

◎工事完成撮影は、専門家に( による ・とらない )ものとする。

◎対象物

工事的物及び検査済材料(支給材料を含む)について付保すること。

◎付保除外工事

次に掲げる単独工事については、付保を除外できる。

(1) 杭及び基礎工事

(2) コンクリート躯体工事

(3) 屋外付帯工事

(4) その他実状を判断の上、必要がないと認めた場合(外壁補修工事等)

◎付保する時期及び金額

鉄筋コンクリート造の場合は躯体工事完了時に、木造及び鉄骨造の場合は基礎工事完了時に、請負金額相当額を付保する。

また、模様替え工事等については、工事着手時に請負金額相当額を付保する。

◎保険終期

工事完成期日に14日を加えた期日とする。

なお、工期延伸した場合には、保険の期間も延長すること。

◎その他

(1) 建設工事保険に付保した場合は、火災保険に付保したものとみなす。

(2) 付保する時期以降に出来高払いを行う場合は、受注者は保険契約の証券の写しを出来高払いの書類に添付すること。

・建物の用途により以下の物質の室内濃度を測定すること。

学校:ホルムアルデヒド・トルエン・キシレン・パラジクロロベンゼン・スチレン・エチルベンゼン

学校以外:ホルムアルデヒド・トルエン・キシレン・スチレン・エチルベンゼン

採取器具は受注者にて用意すること。

| 測 定 対 象 室 | 測定箇所数 |
|-----------|-------|
|           |       |
|           |       |

測定は、次のいずれかにより行う。

・住宅の品質確保の促進等に関する法律に基づく評価方法基準(平成13年 国土交通省告示第1347号)第5・6-3(3)「ロ 測定の方法」において定められた方法

・パッシブ型採取機器を用いる方法

パッシブ型採取機器を用いる場合は、次の要領により行う。

(1) 30分間換気

測定対象室のすべての窓及び扉(造り付け家具、押入等の収納部分の扉を含む)を開放し、30分間換気する。

前田建設・吉成建設・内藤廣建築設計特定建設工事共同企業体

前田建設工業株式会社 吉成建設株式会社  
NAITO ARCHITECT & ASSOCIATES

|    |                                                                                     |    |  |  |  |                         |                |                |  |                      |                         |                 |
|----|-------------------------------------------------------------------------------------|----|--|--|--|-------------------------|----------------|----------------|--|----------------------|-------------------------|-----------------|
| 承認 |  | 特記 |  |  |  | 株式会社内藤廣建築設計事務所          | 一級建築士 第159126号 |                |  | 縮尺<br>A1= -<br>A3= - | 件名<br>鳴門市新庁舎整備事業 2期外構工事 |                 |
| 担当 |  |    |  |  |  | 前田建設工業株式会社関西支店 一級建築士事務所 | 一級建築士 第228732号 | 一級建築士 第383391号 |  | 完成年月日                | 図面名称<br>特記仕様書 2         | 図面番号<br>A - 004 |
|    |                                                                                     |    |  |  |  |                         | 戸澤 哲           | 里見 慎拓          |  |                      |                         |                 |

| 項 目 | 特 記 事 項   | 項 目   | 特 記 事 項 | 項 目 | 特 記 事 項 |
|-----|---|---|---------|-----|---------|
|     | (2) 5時間閉鎖<br>(1)の後、測定対象室の全ての窓及び扉を5時間閉鎖する。ただし、造り付け家具、押入等の収納部分は開放したままとする。<br>(3) 測定<br>イ (2)の状態のままで測定する。<br>ロ 測定時間は、原則として24時間とする。ただし、工程等の都合により24時間測定が行えない場合は、8時間測定とする。<br>なお、8時間測定の場合は午後2時～3時が測定時間帯の中央となるよう、10時30分～18時30分までの時間帯で測定する。<br>ハ 測定回数は1回とし、複数回の測定は不要とする。<br>※(1)、(2)、(3)において、換気設備又は空気調和設備は稼働させたままとする。ただし、局所的・な換気扇等で常時稼働させないものは停止させたままとする。<br>(4) 分析<br>測定対象化学物質を採取したパッシブ型採取器を分析機関に送付し、濃度を分析する。<br>(5) 測定結果の提出<br>測定後、測定結果を監督員に提出すること。<br><br>・測定結果が厚生労働省の指針値を超えていた場合は、発散源を特定し、換気等の措置を講じた後、再度測定を行う。 | ⑤. 工事用水、電力等<br><br><br><br><br><br><br><br><br><br><br><br><br><br><br><br><br><br><br><br><br><br><br><br><br><br><br><br><br><br><br><br><br><br><br><br><br><br><br><br><br><br><br><br><br><br><br><br><br><br><br><br><br><br><br><br><br><br><br><br><br><br><br><br><br><br><br><br><br><br><br><br><br><br><br><br><br><br><br><br><br><br><br><br><br><br><br><br><br><br><br><br><br><br><br><br><br><br><br><br><br><br><br><br><br><br><br><br><br><br><br><br><br><br><br><br><br><br><br><br><br><br><br><br><br><br><br><br><br><br><br><br><br><br><br><br><br><br><br><br><br><br><br><br><br><br><br><br><br><br><br><br><br><br><br><br><br><br><br><br><br><br><br><br><br><br><br><br><br><br><br><br><br><br><br><br><br><br><br><br><br><br><br><br><br><br><br><br><br><br><br><br><br><br><br><br><br><br><br><br><br><br><br><br><br><br><br><br><br><br><br><br><br><br><br><br><br><br><br><br><br><br><br><br><br><br><br><br><br><br><br><br><br><br><br><br><br><br><br><br><br><br><br><br><br><br><br><br><br><br><br><br><br><br><br><br><br><br><br><br><br><br><br><br><br><br><br><br>|   |  |  |    |                                                                                     |    |  |  |  |                         |                |                |         |                      |                         |
|---|--|--|----|-------------------------------------------------------------------------------------|----|--|--|--|-------------------------|----------------|----------------|---------|----------------------|-------------------------|
| 前田建設・吉成建設・内藤廣建築設計特定建設工事共同企業体   |  |  | 承認 |  | 特記 |  |  |  | 株式会社内藤廣建築設計事務所          | 一級建築士 第159126号 |                |         | 縮尺<br>A1= -<br>A3= - | 件名<br>鳴門市新庁舎整備事業 2期外構工事 |
|  前田建設工業株式会社 吉成建設株式会社<br>NAITO ARCHITECT & ASSOCIATES |  |  | 担当 |  |    |  |  |  | 前田建設工業株式会社関西支店 一級建築士事務所 | 一級建築士 第228732号 | 一級建築士 第383391号 |         | 完成年月日                | 図面名称                    |
|   |  |  |    |                                                                                     |    |  |  |  | 戸澤 哲                    | 里見 慎拓          |                | 特記仕様書 3 | 図面番号<br>A - 005      |                         |



項 目

特 記 事 項

4. 合成高分子系ルーフィングシート防水

・押え金物は改質アスファルト製造所の仕様による。

・仕上げ塗料( ) 使用量( )

・合成高分子系ルーフィングシートは、JIS A 6008の規格品とする。

| 種別    | 種 類 | 厚 さ | 施 工 箇 所 | 備 考 |
|-------|-----|-----|---------|-----|
| S-F1  |     | ■   |         |     |
| S-F2  |     | ■   |         |     |
| S-M1  |     | ■   |         |     |
| S-M2  |     | ■   |         |     |
| S-M3  |     | ■   |         |     |
| SI-F1 |     | ■   |         |     |
| SI-F2 |     | ■   |         |     |
| SI-M1 |     | ■   |         |     |
| SI-M2 |     | ■   |         |     |
| S-C1  |     | ■   |         |     |

・仕上げ塗料( ) 使用量( )

・機械式固定工法の場合は、引抜き試験の結果に基づき、建築基準法に基づき定まる風圧力に対応した工法を施工計画書として提出する。

・建築基準法に基づき定められた区分等  
基準風速Vo=( )m/s 地表面粗度区分(Ⅰ・Ⅱ・Ⅲ・Ⅳ)

・固定金具 材質( )  
形状寸法( )

⑤ 塗膜防水

◎塗膜を形成する材料は、JIS A 6021の規格品とする。

| 種 別 | 施 工 箇 所   |
|-----|-----------|
| X-1 |           |
| X-2 | 底2-1,底3-1 |
| Y-1 |           |
| Y-2 |           |

◎仕上げ塗料( ) 使用量( )

・ケイ酸質系塗布防水材はJASS 8 T-301に適合するものとする。

| 種 別  | 施 工 箇 所 | 種 別  | 施 工 箇 所 |
|------|---------|------|---------|
| C-UI |         | C-UP |         |

⑦ シーリング

◎シーリング材は、JIS A 5758の規格品とする。

| シーリング材の種類 |                | 施工箇所                      | 目地寸法 |    | 接着性試験<br>(引張,簡易) | 備 考 |
|-----------|----------------|---------------------------|------|----|------------------|-----|
| 記号        | 主成分及び硬化機構による区分 |                           | 幅    | 深さ |                  |     |
| SR-1      | シリコーン系         | 底1-1,1-4,<br>2-2,3-2,3-4, | 図示   | 図示 |                  |     |
| MS-2      | 変成シリコーン系       | 図示                        | 図示   | 図示 |                  |     |

ただし、接着性試験は、同じ材料の組合せで実施した試験成績書がある場合は、監督員の承諾を受けて試験を省略することができる。

◎シーリング面への仕上塗材仕上げ等を(行) 行わない。

8. 漏水試験

・屋内については、水張り試験を行う。

⑨ 防水保証

◎防水工事完了後は、メーカー、元請業者、下請業者の3者連名による。  
(3・5・7・⑩)年間の防水工事性能保証書を提出すること。

5章 木工事

項 目

特 記 事 項

① 一般事項

◎工事現場搬入時の含水率は( A ) B )種とする。

◎木材の品質  
保存処理木材は、日本農林規格に規定する保存処理の処理区分のうち、 K2からK4までの保存処理(JIS K 1570)(木材保存剤)に規定する木材保存剤(ただし、クレオソート油は有害物質を含有する家庭用品の規制に関する法律(昭和48年法律第112号)に適合したものとする。)、これと同等の薬剤を用いた K2からK4まで の薬剤の浸潤度及び吸収量を確保する工場処理その他これと同等の性能を有する処理を含む。)が施されているもの又は認証木材建材(AQマーク表示)として認定された保存処理材を使用するものとする。  
  
樹種及び等級  

|             | 施 工 箇 所 | 樹 種 | 寸 法・ | 材料の等級 | 形状・ | 表面の仕上げ    | 含水率   | 備 考 |
|-------------|---------|-----|------|-------|-----|-----------|-------|-----|
| 下<br>地<br>材 |         |     |      |       |     | ――        |       |     |
|             |         |     |      |       |     | ――        |       |     |
|             |         |     |      |       |     | ――        |       |     |
|             |         |     |      |       |     | ――        |       |     |
| 造<br>作<br>材 | 図示      | 杉   | 図示   | 上小節   | 図示  | ( A ) B・C | 15%以下 |     |
|             | ベンチ     | イベ  | 図示   | 無節    | 図示  | A ( B ) C | 15%以下 |     |

・ホルムアルデヒドの発散量は、F☆☆☆☆とする。  
ただし、正当な理由により確保が困難である場合等、ホルムアルデヒドの発散量が、F☆☆☆☆の集成材等を使用できない場合には、監督員と協議するものとし、監督員の承諾を得るものとする。

・「集成材の日本農林規格」による造作用集成材  

| 施 工 箇 所 | 樹 種 | 寸 法(mm) | 見付け材面の等級 | 備 考 |
|---------|-----|---------|----------|-----|
|         |     |         |          |     |
|         |     |         |          |     |

・「集成材の日本農林規格」による化粧ばり造作用集成材  

| 施 工 箇 所 | 化粧薄板の樹種 | 芯材の樹種 | 寸法(mm) | 化粧薄板の厚さ(mm) | 見付け材面の等級 | 備考 |
|---------|---------|-------|--------|-------------|----------|----|
|         |         |       |        |             |          |    |
|         |         |       |        |             |          |    |

・「集成材の日本農林規格」による化粧ばり構造用集成柱  

| 施 工 箇 所 | 化粧薄板の樹種 | 芯材の樹種 | 寸 法<br>(mm) | 化粧薄板の厚さ(mm) | 備 考 |
|---------|---------|-------|-------------|-------------|-----|
|         |         |       |             |             |     |
|         |         |       |             |             |     |

・「集成材の日本農林規格」以外の造作用集成材  

| 施 工 箇 所 | 樹 種 | 寸 法<br>(mm) | 見付け材面の品質 | 含水率 | 備 考 |
|---------|-----|-------------|----------|-----|-----|
|         |     |             |          |     |     |
|         |     |             |          |     |     |

・「集成材の日本農林規格」以外の化粧ばり造作用集成材  

| 施 工 箇 所 | 化粧薄板の樹種 | 芯材の樹種 | 寸 法(mm) | 化粧薄板の厚さ(mm) | 見付け材面の品質 | 含水率 | 備考 |
|---------|---------|-------|---------|-------------|----------|-----|----|
|         |         |       |         |             |          |     |    |
|         |         |       |         |             |          |     |    |

・「集成材の日本農林規格」以外の化粧ばり構造用集成柱  

| 施 工 箇 所 | 化粧薄板の樹種 | 芯材の樹種 | 寸 法(mm) | 化粧薄板の厚さ(mm) | 見付け材面の品質 | 含水率 | 備考 |
|---------|---------|-------|---------|-------------|----------|-----|----|
|         |         |       |         |             |          |     |    |
|         |         |       |         |             |          |     |    |

・ホルムアルデヒドの発散量は、F☆☆☆☆とする。  
ただし、正当な理由により確保が困難である場合等、ホルムアルデヒドの発散量が、F☆☆☆☆の造作用単板積層材を使用できない場合には、監督員と協議するものとし、監督員の承諾を得るものとする。

・「単板積層材の日本農林規格」による造作用単板積層材  

| 施 工 箇 所 | 厚 さ(mm) | 防 虫 処 理 | 表面の化粧加工 | 備 考 |
|---------|---------|---------|---------|-----|
|         |         |         |         |     |
|         |         |         |         |     |

・「単板積層材の日本農林規格」以外による造作用単板積層材  

| 施 工 箇 所 | 厚 さ(mm) | 防 虫 処 理 | 表面の品質 | 含水率 | 備 考 |
|---------|---------|---------|-------|-----|-----|
|         |         |         |       |     |     |
|         |         |         |       |     |     |

項 目

特 記 事 項

5. 床張り用合板等

・ホルムアルデヒドの発散量は、F☆☆☆☆とする。  
ただし、正当な理由により確保が困難である場合等、ホルムアルデヒドの発散量が、F☆☆☆☆の床張り合板等を使用できない場合には、監督員と協議するものとし、監督員の承諾を得るものとする。

・普通合板  

| 施 工 箇 所 | 厚 さ<br>(mm) | 表板の樹種名 | 接着の程度 | 板面の品質 | 防虫処理 | 備 考 |
|---------|-------------|--------|-------|-------|------|-----|
|         |             |        |       |       |      |     |
|         |             |        |       |       |      |     |

・構造用合板  

| 施 工 箇 所 | 厚 さ<br>(mm) | 等級 | 表板の樹種名 | 接着の程度 | 板面の品質 | 有効断面係数比 | 防虫処理 | 強度等級 | 備考 |
|---------|-------------|----|--------|-------|-------|---------|------|------|----|
|         |             |    |        |       |       |         |      |      |    |
|         |             |    |        |       |       |         |      |      |    |

・パーティクルボード  

| 施 工 箇 所 | 厚 さ<br>(mm) | 表裏面の状態による区分 | 曲げ強さによる区分 | 接着剤による区分 | 難燃性による区分 | 備 考 |
|---------|-------------|-------------|-----------|----------|----------|-----|
|         |             |             |           |          |          |     |
|         |             |             |           |          |          |     |

・構造用パネル  

| 施 工 箇 所 | 厚 さ<br>(mm) | 等級 | 備 考 |
|---------|-------------|----|-----|
|         |             |    |     |
|         |             |    |     |

⑥ 諸

|                                                                                     |   |    |  |  |  |                         |                                                   |  |  |                      |                                    |
|-------------------------------------------------------------------------------------|---|----|--|--|--|-------------------------|---------------------------------------------------|--|--|----------------------|------------------------------------|
| 前田建設・吉成建設・内藤廣建築設計特定建設工事共同企業体<br>前田建設工業株式会社 吉成建設株式会社<br>NAITO ARCHITECT & ASSOCIATES | 承認<br>    | 特記 |  |  |  | 株式会社内藤廣建築設計事務所          | 一級建築士 第159126号<br>内藤 廣                            |  |  | 縮尺<br>A1= -<br>A3= - | 件名<br>鳴門市新庁舎整備事業 2期外構工事            |
|                                                                                     | 担当<br>    |    |  |  |  | 前田建設工業株式会社関西支店 一級建築士事務所 | 一級建築士 第228732号<br>芦澤 哲<br>一級建築士 第383391号<br>里見 慎拓 |  |  | 完成年月日                | 図面名称<br>特記仕様書 4<br>図面番号<br>A - 006 |

| 6章 屋根及びとい工事                                                    |   | 7章 左官工事   |             |                   
|---|
| 項 目                                                            |   | 特 記 事 項   |             |                   
| ① 一般事項                                                         | ◎下地調整に用いる吸水調整材の使用方法是、製造所の仕様による。   |   |             
|                                                                | ◎コンクリート等面の下地及び各塗り層は、清掃のうえ適度の水湿しを行って、次の層の塗り方にかかる。   |   |             
|                                                                | ・モルタルは(現場調査材料 ・既配合材料)。   |   |             
|                                                                | ・下地、塗り面等の浮いている部分は、直ちに補修する。   |   |             
| 2. 長尺金属板葺き                                                     | ・屋根葺き形式 ・横葺<br>・瓦棒葺(心木なし)<br>・平葺( 一文字葺き ・ ひし形葺き )   |   |             
|                                                                | <table><tr><th>施工箇所</th><th>種 類<br/>(JIS規格<br/>名称)</th><th>JIS<br/>規格番号</th><th>鋼板の<br/>厚さ<br/>(mm)</th><th>めっき<br/>付着量</th><th>塗膜の<br/>耐久性<br/>の種類</th><th>下葺材料</th></tr><tr><td></td><td></td><td></td><td></td><td></td><td></td><td></td></tr><tr><td></td><td></td><td></td><td></td><td></td><td></td><td></td></tr><tr><td></td><td></td><td></td><td></td><td></td><td></td><td></td></tr></table>                                                                                             |   |             | 施工箇所              | 種 類<br>(JIS規格<br>名称) | JIS<br>規格番号       | 鋼板の<br>厚さ<br>(mm) | めっき<br>付着量  | 塗膜の<br>耐久性<br>の種類 | 下葺材料       |             |             |     |    |        |    |    |  |  |  |  |  |  |  |  |  |  |  |  |  |  |  |  |  |  |  |  |  |  |
|                                                                | 施工箇所   | 種 類<br>(JIS規格<br>名称)   | JIS<br>規格番号 | 鋼板の<br>厚さ<br>(mm) | めっき<br>付着量           | 塗膜の<br>耐久性<br>の種類 | 下葺材料              |             |                   
| |
| |
| |
| ・指定のない付属材料は、屋根葺工法に応じた専門工事業者の仕様による。                             | |
| ・建築基準法に基づき定まる風圧力及び積雪荷重に対応した固定金具の間隔、固定方法を施工計画書として提出する。          | |
| 3. 折板葺                                                         | ・折板は、JIS A 6514(金属製折板屋根構成材)による。   |   |             
|                                                                | <table><tr><th>施工箇所</th><th>鋼板の<br/>厚さ<br/>(mm)</th><th>塗装面</th><th>形 式</th><th>山高<br/>(mm)</th><th>山ピッチ<br/>(mm)</th><th>耐 力</th><th>軒先面戸<br/>の適用</th><th>裏打ち材<br/>の有無</th></tr><tr><td></td><td></td><td></td><td></td><td></td><td></td><td></td><td></td><td></td></tr><tr><td></td><td></td><td></td><td></td><td></td><td></td><td></td><td></td><td></td></tr><tr><td></td><td></td><td></td><td></td><td></td><td></td><td></td><td></td><td></td></tr></table>                                |   |             | 施工箇所              | 鋼板の<br>厚さ<br>(mm)    | 塗装面               | 形 式               | 山高<br>(mm)  | 山ピッチ<br>(mm)      | 耐 力        | 軒先面戸<br>の適用 | 裏打ち材<br>の有無 |     |    |        |    |    |  |  |  |  |  |  |  |  |  |  |  |  |  |  |  |  |  |  |  |  |  |  |
|                                                                | 施工箇所   | 鋼板の<br>厚さ<br>(mm)   | 塗装面         | 形 式               | 山高<br>(mm)           | 山ピッチ<br>(mm)      | 耐 力               | 軒先面戸<br>の適用 | 裏打ち材<br>の有無       |            |             
| |
| |
| |
| ・断熱材 (・有り 厚さ mm、種別 ,防火性能 時間、 ・なし)                              | |
| ・標準仕様書以外の工法は、専門業者の仕様による。また、タイトフレーム、けらば納めは屋根葺き工法に応じた専門業者の仕様による。 | |
| ・建築基準法に基づき定まる風圧力及び積雪荷重に対応した固定金具の間隔、固定方法を施工計画書として提出する。          | |
| ・JIS G 3302以外のタイトフレームの表面処理                                     | |
| ・直接外気に影響を受けない屋内の場合は(・標仕14.2.2 ・E種 ・F種)とする。                     | |
| 4. 粘土瓦葺                                                        | <table><tr><th rowspan="2">種類</th><th rowspan="2">大きさ</th><th rowspan="2">産地</th><th rowspan="2">役物瓦<br/>の種類</th><th rowspan="2">雪止め瓦<br/>の使用</th><th rowspan="2">棟の工法</th><th colspan="2">瓦葺木</th><th colspan="2">棟補強用心材</th></tr><tr><th>材質</th><th>寸法</th><th>材質</th><th>寸法</th></tr><tr><td></td><td></td><td></td><td></td><td></td><td></td><td></td><td></td><td></td><td></td></tr><tr><td></td><td></td><td></td><td></td><td></td><td></td><td></td><td></td><td></td><td></td></tr></table> |   |             | 種類                | 大きさ                  | 産地                | 役物瓦<br>の種類        | 雪止め瓦<br>の使用 | 棟の工法              | 瓦葺木        |             | 棟補強用心材      |     | 材質 | 寸法     | 材質 | 寸法 |  |  |  |  |  |  |  |  |  |  |  |  |  |  |  |  |  |  |  |  |  |  |
|                                                                | 種類   | 大きさ   | 産地          |                   |                      |                   |                   |             |                   | 役物瓦<br>の種類 | 雪止め瓦<br>の使用 | 棟の工法        | 瓦葺木 |    | 棟補強用心材 |    |    |  |  |  |  |  |  |  |  |  |  |  |  |  |  |  |  |  |  |  |  |  |  |
|                                                                |   |   |             | 材質                | 寸法                   | 材質                | 寸法                |             |                   
| |
| |
| ・建築基準法に基づき定まる風圧力及び積雪荷重に対応した固定金具の間隔、固定方法を施工計画書として提出する。          | |
| ⑤ とい                                                           | ◎とい受金物 形状( 図示 ) 取付間隔( 図示 )   |   |             
|                                                                | ◎堅種 材種( 構造用鋼管 HDZ+リン酸処理 ) 径( 図示 )   |   |             
|                                                                | ◎軒種 材種( 溝型鋼 HDZ+リン酸処理+ガルバリウム鋼板 ) 径( 図示 )   |   |             
|                                                                | ・防露の施工箇所は図示により、図示のもの以外は 標仕13.5.3(d) による。ロックウール又はグラスウール・保温筒のホルムアルデヒドの発散量は、F☆☆☆☆とする。<br>ただし、正当な理由により確保が困難である場合等、ホルムアルデヒドの発散量が、F☆☆☆☆のロック・ウール又はグラスウール保温筒を使用できない場合には、監督員と協議するものとし、監督員の承諾を得るものとする。   |   |             
| ・鋼管製といの防露巻きは、図示による。それ以外の場合は、標仕表13.5.4により行う。                    | |
| ・硬質塩化ビニル雨どいの1本の長さは、10m以内とし、伸縮に対応する工法を選択すること。                   | |
| ・ルーフドレンの種類( )                                                  | |
| ・ルーフドレンの製造所：評価名簿による。                                           | |
| ・ルーフドレン及びといは、取付け完了後、清掃し、通水試験を行う。                               | |
| ・さがり止めは図面により、図示のもの以外は標仕13.5.3(1)(エ)又は13.5.3(5)(イ)による。          | |
| 7. アルミニウム製笠木                                                   |   | ・押出形材： 規 格 JIS H 4100によるA6063Sとする。<br>部材の種類・ ( 250形 ・ 300形 ・ 350形 )とする。<br>本体の表面処理 ( )種<br>付属部品の表面処理は、笠木本体製造所の仕様による。                                                                            |             |                   
| 8. 手すり及びタラップ                                                   |   | ・曲 げ 材： 規 格 JIS H 4000によるA1100Pとする。<br>厚さ( )mm 形状 図示   |             |                   
| 9. エクステンション<br>ジョイント金物                                         |   | ・地域指定 ( 一般 ・ 多雪 )   |             |                   
| 10. 天井点検口                                                      |   | ・建築基準法に基づき定まる風圧力及び積雪荷重に対応した固定金具の間隔、固定方法を施工計画書として提出する。   |             |                   
| 11. 床点検口                                                       |   | ・建築基準法に基づき定められた区分等<br>基準風速 Vo=( )m/s<br>地表面粗度区分 ( I ・ II ・ III ・ IV )<br>積雪区分 建設省告示第1455号 別表( )                                                                                                 |             |                   
|                                                                |   | <table><tr><th>材種</th><th>表面処理</th><th>直径</th><th>取付箇所</th><th>備考</th></tr><tr><td></td><td></td><td></td><td></td><td></td></tr><tr><td></td><td></td><td></td><td></td><td></td></tr></table> |             | 材種                | 表面処理                 | 直径                | 取付箇所              | 備考          |                   |            
| 材種                                                             | 表面処理   | 直径   | 取付箇所        | 備考                |                      |                   
| |
| |
|                                                                |   | ・手すりの支柱は、コンクリートあるいはモルタルの中に入る部分であっても錆止め処置を行うこと。   |             |                   
|                                                                |   | ・材 質( )<br>クリアランス( )<br>耐火性能( )<br>・屋根・外壁面のEXP.Jで室内に面する場合の雨仕舞は図示による。   |             |                   
|                                                                |   | <table><tr><th>材種</th><th>寸法</th><th>形式</th><th>外枠</th><th>内枠</th></tr><tr><td></td><td></td><td></td><td></td><td></td></tr><tr><td></td><td></td><td></td><td></td><td></td></tr></table>     |             | 材種                | 寸法                   | 形式                | 外枠                | 内枠          |                   |            
| 材種                                                             | 寸法   | 形式   | 外枠          | 内枠                |                      |                   
| |
| |
|                                                                |   | ・製作所：評価名簿による。   |             |                   
|                                                                |   | <table><tr><th>材種</th><th>寸法</th><th>形式</th><th>備考</th></tr><tr><td></td><td></td><td></td><td></td></tr><tr><td></td><td></td><td></td><td></td></tr></table>                                  |             | 材種                | 寸法                   | 形式                | 備考                |             |                   
| 材種                                                             | 寸法   | 形式   | 備考          |                   |                      
| |
| |
|                                                                |   | ・製作所：評価名簿による。   |             |                   

8章 塗装工事

項目

特記事項

① 一般事項

◎防火材料又は建築基準法に基づく指定又は認定を受けたものとする。  
  
◎塗料はホルマリン不検出のもの及び有機溶剤の含有量が少ないものとする。  
  
◎ユリア樹脂等(ユリア樹脂, メラミン樹脂, フェノール樹脂, レゾルシノール樹脂又はホルムアルデヒド・系防腐剤)を用いた塗料のホルムアルデヒドの発散量は, F☆☆☆☆とする。  
ただし, 正当な理由により確保が困難である場合等, ホルムアルデヒドの発散量が, F☆☆☆☆の塗料を・使用できない場合には, 監督員と協議するものとし, 監督員の承諾を得るものとする。

| 区分 | 種別 | 素地 | さび止め塗料 | さび止め | 備考 |       |  |
|----|----|----|--------|------|----|-------|--|
|    | 屋外 | 屋内 | ごしらえ   | 屋外   | 屋内 | 工程の種別 |  |
|    |    |    |        |      |    |       |  |
|    |    |    |        |      |    |       |  |

| 区分 | 種別 | 素地 | 備考 |
|----|----|----|----|
|    | 木部 |    |    |

| 区分 | 種別 | 素地 | 備考 |
|----|----|----|----|
|    |    |    |    |
|    |    |    |    |
|    |    |    |    |

| 区分 | 工程種別      | 素地 | 上塗り | 備考 |
|----|-----------|----|-----|----|
|    | 鉄面        | C種 | 1種  |    |
|    | 溶融亜鉛メッキ鋼面 | A種 | 1種  |    |

| 区分 | 工程種別 | 素地 | さび止め塗料 | 備考 |
|----|------|----|--------|----|
|    |      |    |        |    |
|    |      |    |        |    |
|    |      |    |        |    |

| 区分 | 種別 | 素地 | 備考 |
|----|----|----|----|
|    | 屋外 | 屋内 |    |
|    |    |    |    |
|    |    |    |    |

| 区分 | 種別 | 素地 | さび止め塗料 | 備考 |
|----|----|----|--------|----|
|    |    |    |        |    |
|    |    |    |        |    |
|    |    |    |        |    |

| 区分 | 種別 | 素地 | 備考 |
|----|----|----|----|
|    | 木部 |    |    |

| 区分 | 種別 | 素地 | 備考 |
|----|----|----|----|
|    | 木部 | B種 | A種 |

撥水剤:RC面・エスケー化研/セラミコート同等品

9章 排水工事

項目

特記事項

① 排水管

◎排水管材料

| 材種 | 管の種類      | 呼び径 | 備考 |
|----|-----------|-----|----|
|    | 硬化ポリ塩化ビニル | VU  | 図示 |
|    |           |     |    |
|    |           |     |    |

・側境の形状: 図示  
◎排水マスの種類: 図示  
◎グレーチング(※溶融亜鉛メッキ処理とすること)

| 材質 | 用途 | 適用荷重       | メイン・ピッチ | 亜鉛めっき付着量 | 上面形状 | 備考 |
|----|----|------------|---------|----------|------|----|
|    | 鋼製 | 側溝フタ・雨水格フタ | T-2     | 細目       | 凹凸   |    |
|    | 鋼製 | 側溝フタ       | 歩行用     | 細目       | 凹凸   |    |
|    |    |            |         |          |      |    |

・製造所: 評価名簿による  
・鋳鉄製マンホールふた

| 名称 | 種類 | 適用荷重 | 備考 |
|----|----|------|----|
|    |    |      |    |
|    |    |      |    |
|    |    |      |    |

・製造所: 評価名簿による  
・砂の粒度試験は,( 行う ・ 行わない )

② 側境, 排水樹等

項目

特記事項

③ 街きよ, 緑石, 側溝

・地業材料: 厚さ  
  
◎砂利地業の厚さは, ( 100 )mmとする。  
  
・コンクリート設計基準強度: N/mm52, スランプ= cm  
  
◎街きよ,緑石及び側溝

| 名称 | 形状   | 寸法 | 備考 |
|----|------|----|----|
|    | U形側溝 | 図示 | 図示 |
|    |      |    |    |
|    |      |    |    |

・地業材料の種類: 厚さ:  
  
・コンクリート:設計基準強度( N/mm52), スランプ( )  
  
・埋め戻し材料:(A・B・C・D)種とする。  
  
・排水工事の仕様は, 図示以外は, 建築工事標準詳細図による。

4. その他

10章 舗装工事

項目

特記事項

① 路床

◎盛土材料( B種 )  
  
・凍上抑制層材料( ), 凍上抑制層厚さ( )  
  
・透水性舗装フィルター材料( ), 透水性舗装フィルター厚さ( )  
  
・路床安定処理材は( )とし, 厚さ( )  
  
◎六価クロム溶出試験を( 行う ・ 行わない )。  
行った場合, 土壌環境基準以下であることを確認すると共に, 試験結果(計量証明書)を監督員に提出するものとする。  
六価クロム溶出試験は, 「セメント及びセメント系固化工材の地盤改良への使用及び改良土の再利用に関する当面の措置」(平成12.3.31 建設第258号)の「六価クロム溶出試験実施要領(案)」により実施する。  
土質条件, 施工条件等により試験方法, 検体数に変更が生じた場合, 試験の結果, 六価クロムの溶出量が土壌環境基準を超えた場合等は, 監督員と協議するものとする。  
  
◎路床土の支持力比(CBR)試験は( 行う )乱した土, 乱さない土・ 行わない )  
  
◎路床締固め度試験は( 行う ・ 行わない )。  
  
◎砂の粒度試験は( 行う ・ 行わない )。  
  
◎現場CBR試験を( 行う ・ 行わない )  
  
◎路盤材料( 再生クラッシュラン ), 車道部の厚さは( 160 )mm  
  
・締固め試験は( 行う ・ 行わない )。  
  
◎路盤の厚さは,設計厚さを下回らないこととする。

| 舗装の種類 | 部 位          | 舗装の厚さ(mm) |
|-------|--------------|-----------|
|       | アスファルト(半たわみ) | 図示        |
|       |              | 図示        |

◎再生加熱アスファルト混合物を(使用する・しない)。  

| 種 別 | 種 類           | 備 考 |
|-----|---------------|-----|
|     | 加熱アスファルト混合物   |     |
|     | 再生加熱アスファルト混合物 |     |

◎シールコートは( 行う ・ 行わない )。  
  
◎アスファルト混合物の抽出試験は( 行う ・ 行わない )。  
  
・切取り試験を( 行う ・ 行わない )  
  
◎表層の厚さは,設計厚さを下回らないこととする。  
  
◎地域は(一般地域)・寒冷地域)とする。  
  
◎舗装の平坦性は, 通行の支障となる水たまりを生じない程度とする。

② 路盤

③ アスファルト舗装

項目

特記事項

4. カラー舗装

・再生加熱アスファルト混合物を( 使用する ・ しない )。  

| 種 別 | 種 類           | 備 考 |
|-----|---------------|-----|
|     | 加熱アスファルト混合物   |     |
|     | 再生加熱アスファルト混合物 |     |

  
  
・シールコートは( 行う ・ 行わない )。  
  
・アスファルト混合物の抽出試験は( 行う ・ 行わない )。  
  
・表層の厚さは,設計厚さを下回らないこととする。  
  
・設計基準強度( N/mm52), スランプ( ), 粗骨材の最大寸法( )  
  
・表面の仕上げ( )  

| 舗装の種類 | 部 位 | 舗装の厚さ(mm) |
|-------|-----|-----------|
|       |     |           |
|       |     |           |

  
  
・目地材は注入の場合( 低弾性タイプ ・ 高弾性タイプ )による。  
  
・目地  

| 部 位 | 目地の種類 | 目地の間隔 |
|-----|-------|-------|
|     |       |       |
|     |       |       |

  
  
・溶接金網は使用( する ・ しない )。  
  
・コンクリート版の厚さは, 型枠据付後, 水糸又はレベルにより測定する。  
  
・舗装の平坦性は, 通行の支障となる水たまりを生じない程度とする。  
  
・表層の厚さは,設計厚さを下回らないこととする。  
  
・厚さ( )  
  
・切取り試験を( 行う ・ 行わない )  
  
・開粒度アスファルト混合物の抽出試験は( 行う ・ 行わない )。  
  
・舗装の平坦性は, 著しい不陸がないものとする。

| 区 分 | 部位             | クッション材 | 目地材 | 種類 | 寸法 | 形状 | 表面加工 | 備考 |
|-----|----------------|--------|-----|----|----|----|------|----|
|     |                | 種類     | 厚さ  |    |    |    |      |    |
|     | コンクリート平板舗装     |        |     |    |    |    |      |    |
|     | インターロックンブロック舗装 | 図示     |     |    |    | 図示 | 図示   |    |
|     | 舗石舗装           |        |     |    |    |    |      |    |

◎舗装の平たん性は, 歩行に支障となる段差がないものとする。  
  
◎砂利敷きの種別は,通路部分をA種,建物周囲・その他をB種とする。  
  
◎路面標示位置, 間隔は図示による。  
  
・材料:種類( ), 色( ), 塗布幅( ), 塗布厚さ( )  

| 施工箇所 | 種類 | 寸法(mm) | 厚さ | 色彩 |
|------|----|--------|----|----|
|      |    |        |    |    |
|      |    |        |    |    |

  
  
・ブロックパターンはJIS T 9251による。  
・設置位置: 図示  
  
◎舗装版切断に伴い発生する排水は汚泥に該当するため, 関係法令等に基づき適正に処理すること。

5. コンクリート舗装

6. 透水性アスファルト舗装

7. ブロック系舗装

8. 砂利敷き

9. 区画線

10. 視覚障がい者誘導ブロック

11. 排水の処理





# 設計概要表

| 事前協議リスト                                                                         | 該当条例                           | 事前協議提出書類の有無            | 完了時書類提出の有無 | 完了検査の有無 | 担当窓口                 |
|---------------------------------------------------------------------------------|--------------------------------|------------------------|------------|---------|----------------------|
| 確認申請                                                                            | 建築基準法                          |                        | 有・無        | 有・無     | 一般財団法人日本建築センター 大阪事務所 |
| 構造大臣認定                                                                          | 建築基準法                          |                        | 有・無        | 有・無     |                      |
| 構造任意評定                                                                          |                                |                        | 有・無        | 有・無     |                      |
| 消防法                                                                             | 消防法・徳島県消防法施行細則・徳島県危険物の規制に関する規則 | 有（ ）・無                 | 有・無        | 有・無     | 鳴門市消防本部              |
| 徳島省令第40号<br>(二方向避難・開放型特定共同住宅等、<br>開放型特定共同住宅等、<br>二方向避難型特定共同住宅等、<br>その他の特定共同住宅等) |                                | 有（ ）・無                 | 有・無        | 有・無     |                      |
| 漁業法                                                                             |                                | 有（ ）・無                 | 有・無        | 有・無     |                      |
| 河川法                                                                             |                                | 有（ ）・無                 | 有・無        | 有・無     |                      |
| 特別都市計画法                                                                         |                                | 有（ ）・無                 | 有・無        | 有・無     |                      |
| 土地区画整理法                                                                         |                                | 有（ ）・無                 | 有・無        | 有・無     |                      |
| 屋外広告物法                                                                          |                                | 有（ ）・無                 | 有・無        | 有・無     |                      |
| バリアフリー法                                                                         | 高齢者、障害者等の移動等の円滑化の促進に関する法律      | 有（ 建築物移動円滑化チェックシート ）・無 | 有・無        | 有・無     | 一般財団法人日本建築センター 大阪事務所 |
| 港灣法                                                                             |                                | 有（ ）・無                 | 有・無        | 有・無     |                      |
| ビル管理法                                                                           | 建築物における衛生的環境の確保に関する法律          | 有（ 特定建築物使用届 ）・無        | 有・無        | 有・無     | 徳島県 東部保健福祉局          |
| 公衆浴場法                                                                           |                                | 有（ ）・無                 | 有・無        | 有・無     |                      |
| 開発許可                                                                            |                                | 有（ ）・無                 | 有・無        | 有・無     |                      |
| 地区計画                                                                            |                                | 有（ ）・無                 | 有・無        | 有・無     |                      |
| 総合設計制度                                                                          |                                | 有（ ）・無                 | 有・無        | 有・無     |                      |
| 一団地申請                                                                           |                                | 有（ ）・無                 | 有・無        | 有・無     |                      |
| 容積協定申請                                                                          |                                | 有（ ）・無                 | 有・無        | 有・無     |                      |
| 省エネ計画                                                                           |                                | 有（ ）・無                 | 有・無        | 有・無     |                      |
| 環境計画書                                                                           |                                | 有（ ）・無                 | 有・無        | 有・無     |                      |
| 中高層・近隣                                                                          |                                | 有（ ）・無                 | 有・無        | 有・無     |                      |
| 景観                                                                              |                                | 有（ ）・無                 | 有・無        | 有・無     |                      |
| 福祉のまちづくり条例                                                                      |                                | 有（ ）・無                 | 有・無        | 有・無     |                      |
| 日影規制                                                                            |                                | 有（ ）・無                 | 有・無        | 有・無     |                      |
| 道路幅員                                                                            |                                | 有（ ）・無                 | 有・無        | 有・無     |                      |
| 道路切り下げ                                                                          |                                | 有（ ）・無                 | 有・無        | 有・無     |                      |
| ワンルーム                                                                           |                                | 有（ ）・無                 | 有・無        | 有・無     |                      |
| 住宅附属義務                                                                          |                                | 有（ ）・無                 | 有・無        | 有・無     |                      |
| 緑化、伐採                                                                           |                                | 有（ ）・無                 | 有・無        | 有・無     |                      |
| 国産木材活用                                                                          |                                | 有（ ）・無                 | 有・無        | 有・無     |                      |
| 駐車場                                                                             |                                | 有（ ）・無                 | 有・無        | 有・無     |                      |
| 駐輪場                                                                             |                                | 有（ ）・無                 | 有・無        | 有・無     |                      |
| ゴミ置場                                                                            |                                | 有（ ）・無                 | 有・無        | 有・無     |                      |
| 工場・指定作業場                                                                        |                                | 有（ ）・無                 | 有・無        | 有・無     |                      |
| 建設リサイクル法                                                                        | 建設工事に係る資材の再資源化等に関する法律          | 有（ 建設リサイクル法届出書 ）・無     | 有・無        | 有・無     | 徳島県県東部土整備局           |
| 38条認定                                                                           |                                | 有（ ）・無                 | 有・無        | 有・無     |                      |
| 浄化槽                                                                             |                                | 有（ ）・無                 | 有・無        | 有・無     |                      |
| 雨水流出抑制                                                                          |                                | 有（ ）・無                 | 有・無        | 有・無     |                      |
| 保健所（換気・衛生）                                                                      |                                | 有（ ）・無                 | 有・無        | 有・無     |                      |
| 学校・学区                                                                           |                                | 有（ ）・無                 | 有・無        | 有・無     |                      |
| 文化財                                                                             |                                | 有（ ）・無                 | 有・無        | 有・無     |                      |
| 防災計画書                                                                           |                                | 有（ ）・無                 | 有・無        | 有・無     |                      |
| 震災対策                                                                            |                                | 有（ ）・無                 | 有・無        | 有・無     |                      |
| 防犯                                                                              |                                | 有（ ）・無                 | 有・無        | 有・無     |                      |
| 電波伝播障害                                                                          |                                | 有（ ）・無                 | 有・無        | 有・無     |                      |
| CASBEE                                                                          |                                | 有（ ）・無                 | 有・無        | 有・無     |                      |
| ディスプレイ・排水計画                                                                     |                                | 有（ ）・無                 | 有・無        | 有・無     |                      |
| 雄排水利用、雨水浸透計画                                                                    |                                | 有（ ）・無                 | 有・無        | 有・無     |                      |
| 地盤調査                                                                            |                                | 有（ ）・無                 | 有・無        | 有・無     |                      |
| 都市計画法施行細則 60条                                                                   | 都市計画法 施行細則                     | 有（ 都市計画法適合証明書 ）・無      | 有・無        | 有・無     | 徳島県県東部土整備局           |

| 住宅性能表示制度<br>に基づく性能基準   | 表 示 事 項                              | 表 示 の 方 法<br>(等級又は表示)   | 表 示 事 項                | 表 示 の 方 法<br>(等級又は表示)   |                     |           |       |
|---|--------------------------------------|-------------------------|------------------------|-------------------------|---------------------|-----------|-------|
| 1. 構造の安全に関すること   | 1) 耐震等級（構造躯体の倒壊防止）※免震建築物は評価対象外       | 3 2 1                   | 4. 維持管理・更新への配慮に関すること   | 4) 維持管理対策等級（専用配管）       | 3 2 1               |           |       |
|   | 2) 耐震等級（構造躯体の損傷防止）※免震建築物は評価対象外       | 3 2 1                   |                        | 4) 維持管理対策等級（共用配管）       | 3 2 1               |           |       |
|   | 3) その他（地震に対する構造躯体の倒壊等防止及び損傷防止）※免震建築物 | その他                     |                        | 3) 更新対策（共用排水管）          | 3 2 1               |           |       |
|   | 4) 耐風等級（構造躯体の倒壊防止及び損傷防止）             | 2 1                     |                        | 表示項目                    |                     |           |       |
|   | 5) 耐積雪等級（構造躯体の倒壊防止及び損傷防止）            | 2 1                     |                        | 表示項目                    |                     |           |       |
|   | 6) 地盤又は杭の許容支持力等及びその設定方法              | 表示項目                    | 5. 温熱環境に関すること          | 1) 断熱性能等級               | 4 3 2 1             |           |       |
|   | 7) 基礎の構造方法及び形式等                      | 表示項目                    |                        | 2) 一次エネルギー消費量等級         | 5 4 3 1             |           |       |
|   | 2. 火災時の安全に関すること                      | 1) 感知警報装置設置等級（住戸火災）     | 4 3 2 1                | 6. 空気環境に関すること           | 1) ホルムアルデヒド発散等級（内装） | 3 2 1     |       |
|   |                                      | 2) 感知警報装置設置等級（他住戸等火災）   | 4 3 2 1                |                         | (天井裏等)              |           | 3 2 一 |
|   |                                      | 3) 避難安全対策（他住戸等火災時・共用廊下） | 表示項目                   |                         | 表示項目                |           |       |
| 4) 脱出対策（火災時）   |                                      | 表示項目                    | 7. 光・視環境に関すること         | 2) 換気対策                 | 表示項目                |           |       |
| 5) 耐火等級（延焼のおそれのある部分（開口部））   |                                      | 3 2 1                   |                        | 3) 室内空気中の化学物質の濃度等 ※選択項目 | 表示項目                |           |       |
| 6) 耐火等級（延焼のおそれのある部分（開口部以外））   |                                      | 4 3 2 1                 |                        | 表示項目                    |                     |           |       |
| 7) 耐火等級（界壁及び界床）   |                                      | 4 3 2 1                 | 8. 音環境に関すること           | 1) 単純開口率                | 表示項目                |           |       |
| 3. 劣化の軽減に関すること   | 1) 劣化対策等級（構造躯体等）                     | 3 2 1                   |                        | 2) 方位別開口比               |                     | 表示項目      |       |
|   |                                      |                         |                        | 1) 重量衝撃音対策 ※選択項目        |                     | 5 4 3 2 1 |       |
| 注：斜線の項目については、本物件評価対象外とする。<br>表示の方法とある表示事項については、各基準ごとに要求される内容について表示する。<br>表示事項のうち、8-1は等級又は相当スラブ厚さによる表示、8-2は等級又は床衝撃音レベル音減量による表示のいずれか一方で評価する。 |                                      |                         |                        | 2) 軽量衝撃音対策 ※選択項目        | 5 4 3 2 1           |           |       |
|   |                                      |                         | 3) 透過損失等級（界壁） ※選択項目    | 4 3 2 1                 |                     |           |       |
|   |                                      |                         | 4) 透過損失等級（外壁開口部） ※選択項目 | 3 2 1                   |                     |           |       |
|   |                                      |                         | 9. 高齢者等の配慮に関すること       | 1) 高齢者等配慮対策等級（専用部分）     | 5 4 3 2 1           |           |       |
|   |                                      |                         |                        | 2) 高齢者等配慮対策等級（共用部分）     | 5 4 3 2 1           |           |       |
|   |                                      |                         | 10. 防犯に関すること           | 表示項目                    |                     |           |       |






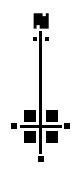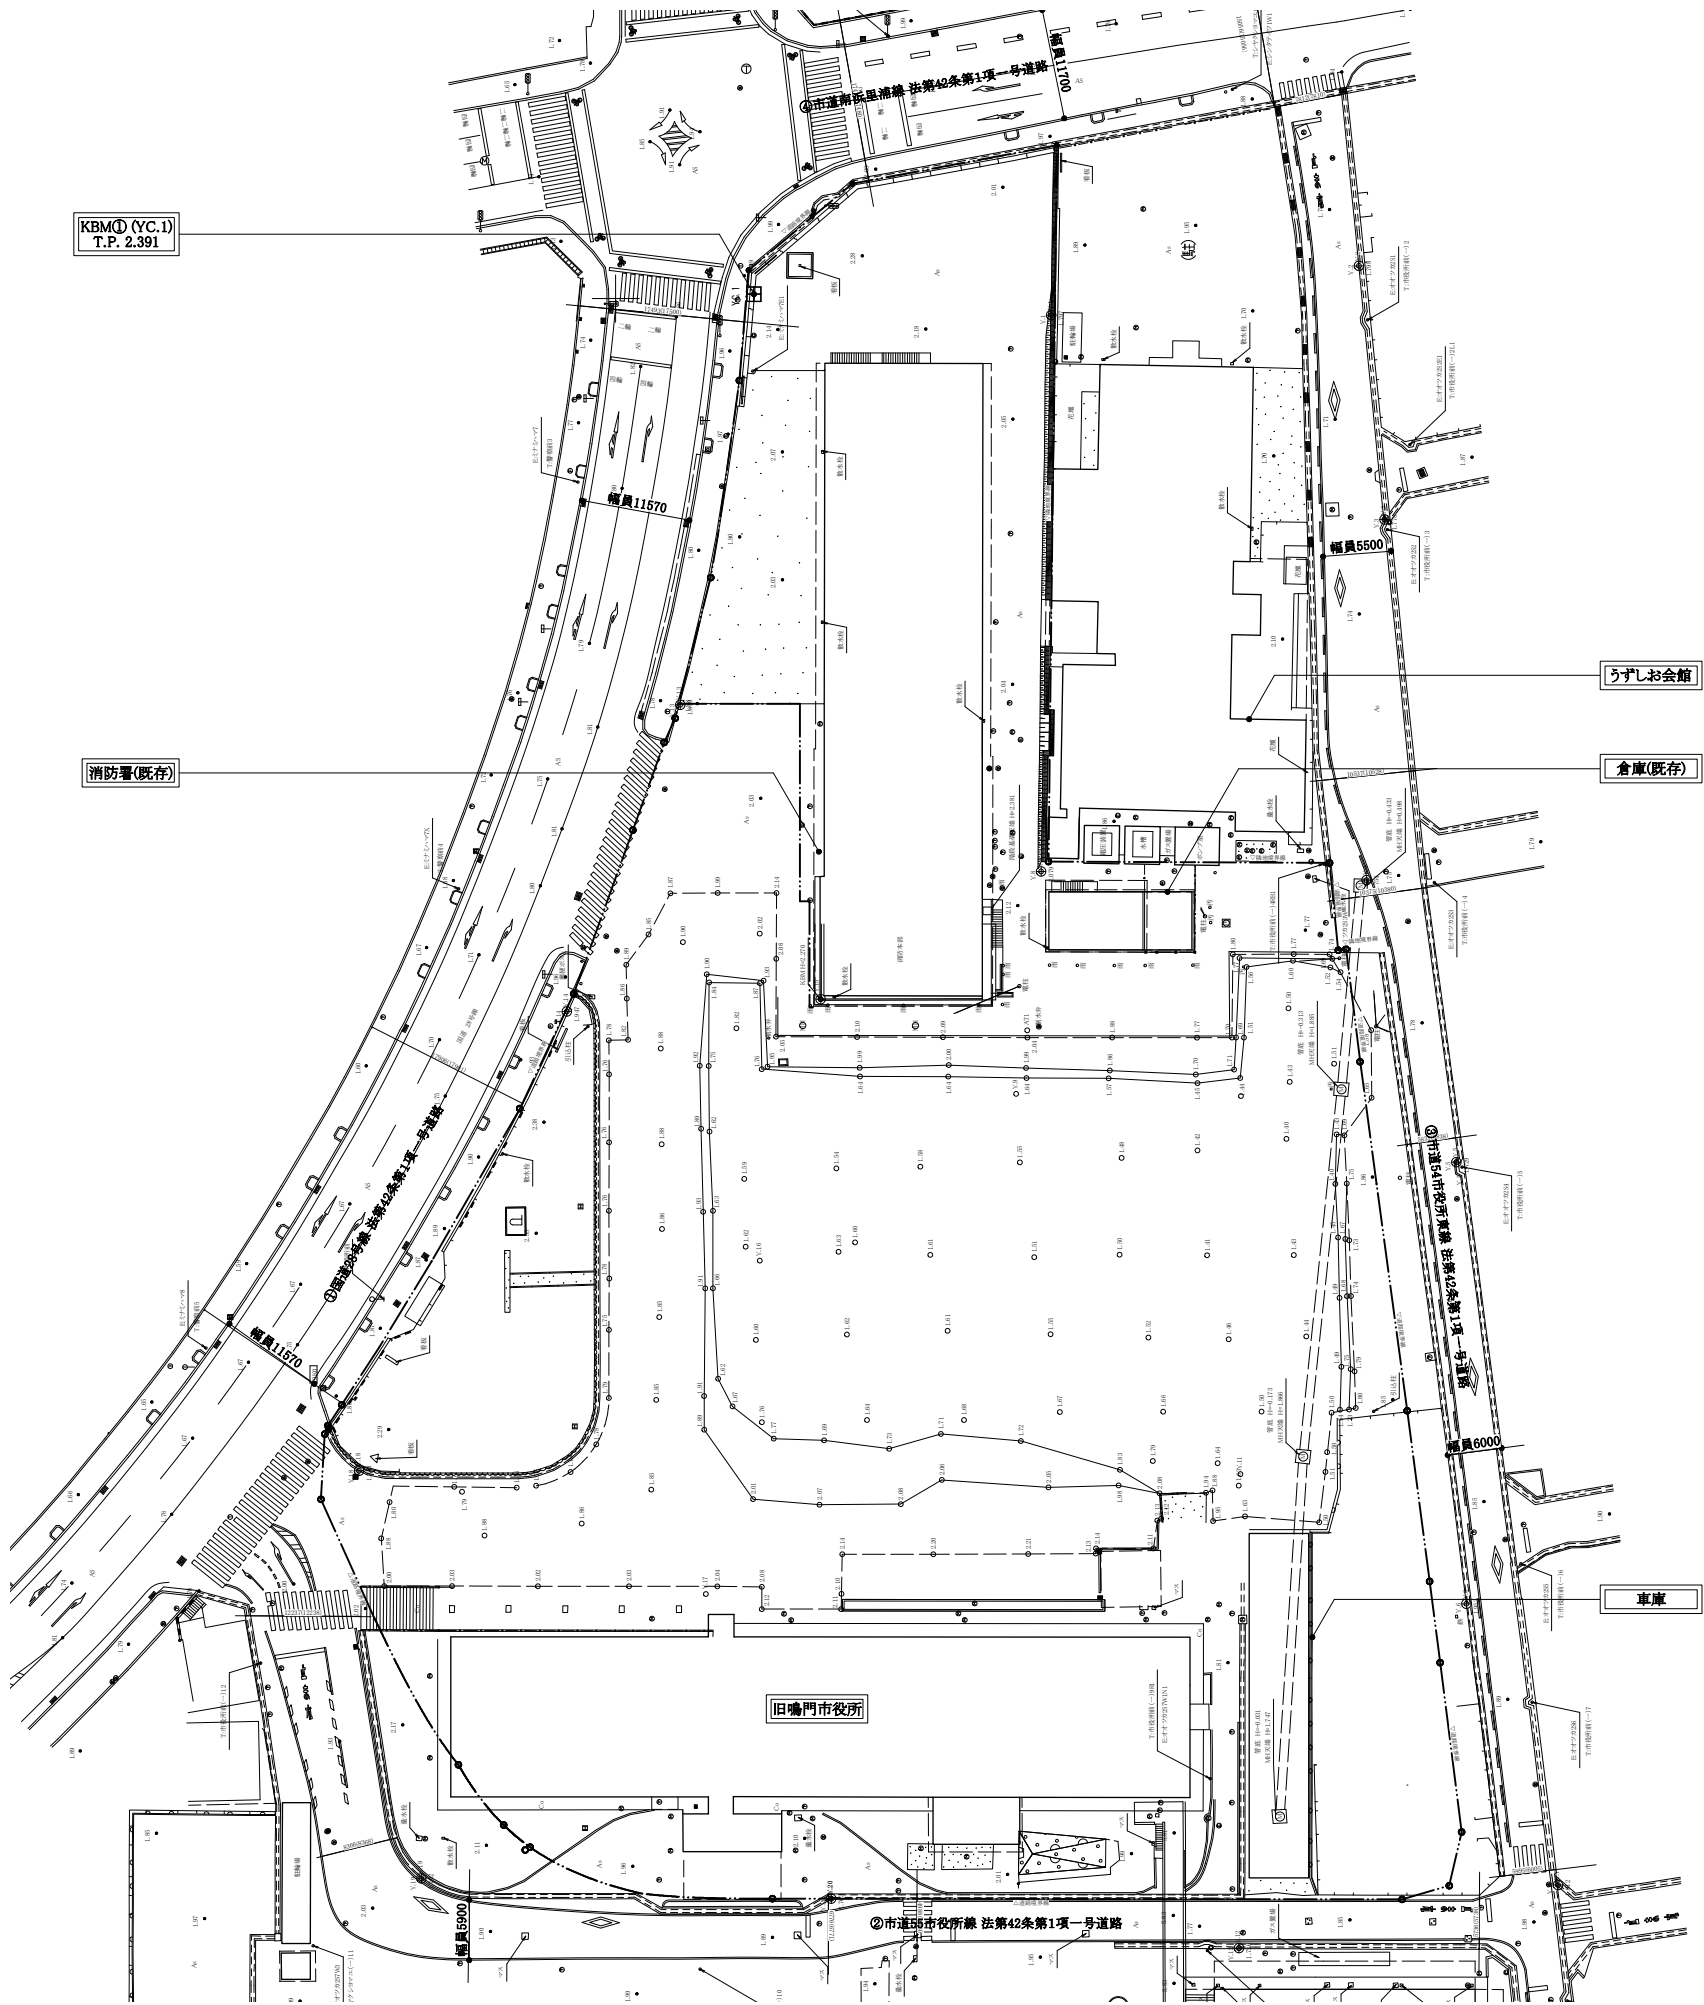


|                              |  |  |  |    |    |  |  |                        |                |                            |                         |               |               |
|------------------------------|--|--|--|----|----|--|--|------------------------|----------------|----------------------------|-------------------------|---------------|---------------|
| 前田建設・吉成建設・内藤廣建築設計特定建設工事共同企業体 |  |  |  | 承認 | 特記 |  |  | 株式会社内藤廣建築設計事務所         | 一級建築士 第159126号 | 縮尺<br>A1=1:400<br>A3=1:800 | 件名<br>鳴門市新庁舎整備事業 2期外構工事 |               |               |
| 前田建設工業株式会社 吉成建設株式会社          |  |  |  | 担当 |    |  |  | 前田建設工業株式会社関西支店一級建築士事務所 | 一級建築士 第228732号 |                            | 完成年月日                   | 図面名称<br>敷地現況図 | 図面番号<br>A - 2 |
| NAITO ARCHITECT & ASSOCIATES |  |  |  |    |    |  |  | 一級建築士 第383391号         | 一級建築士 第383391号 |                            |                         |               |               |





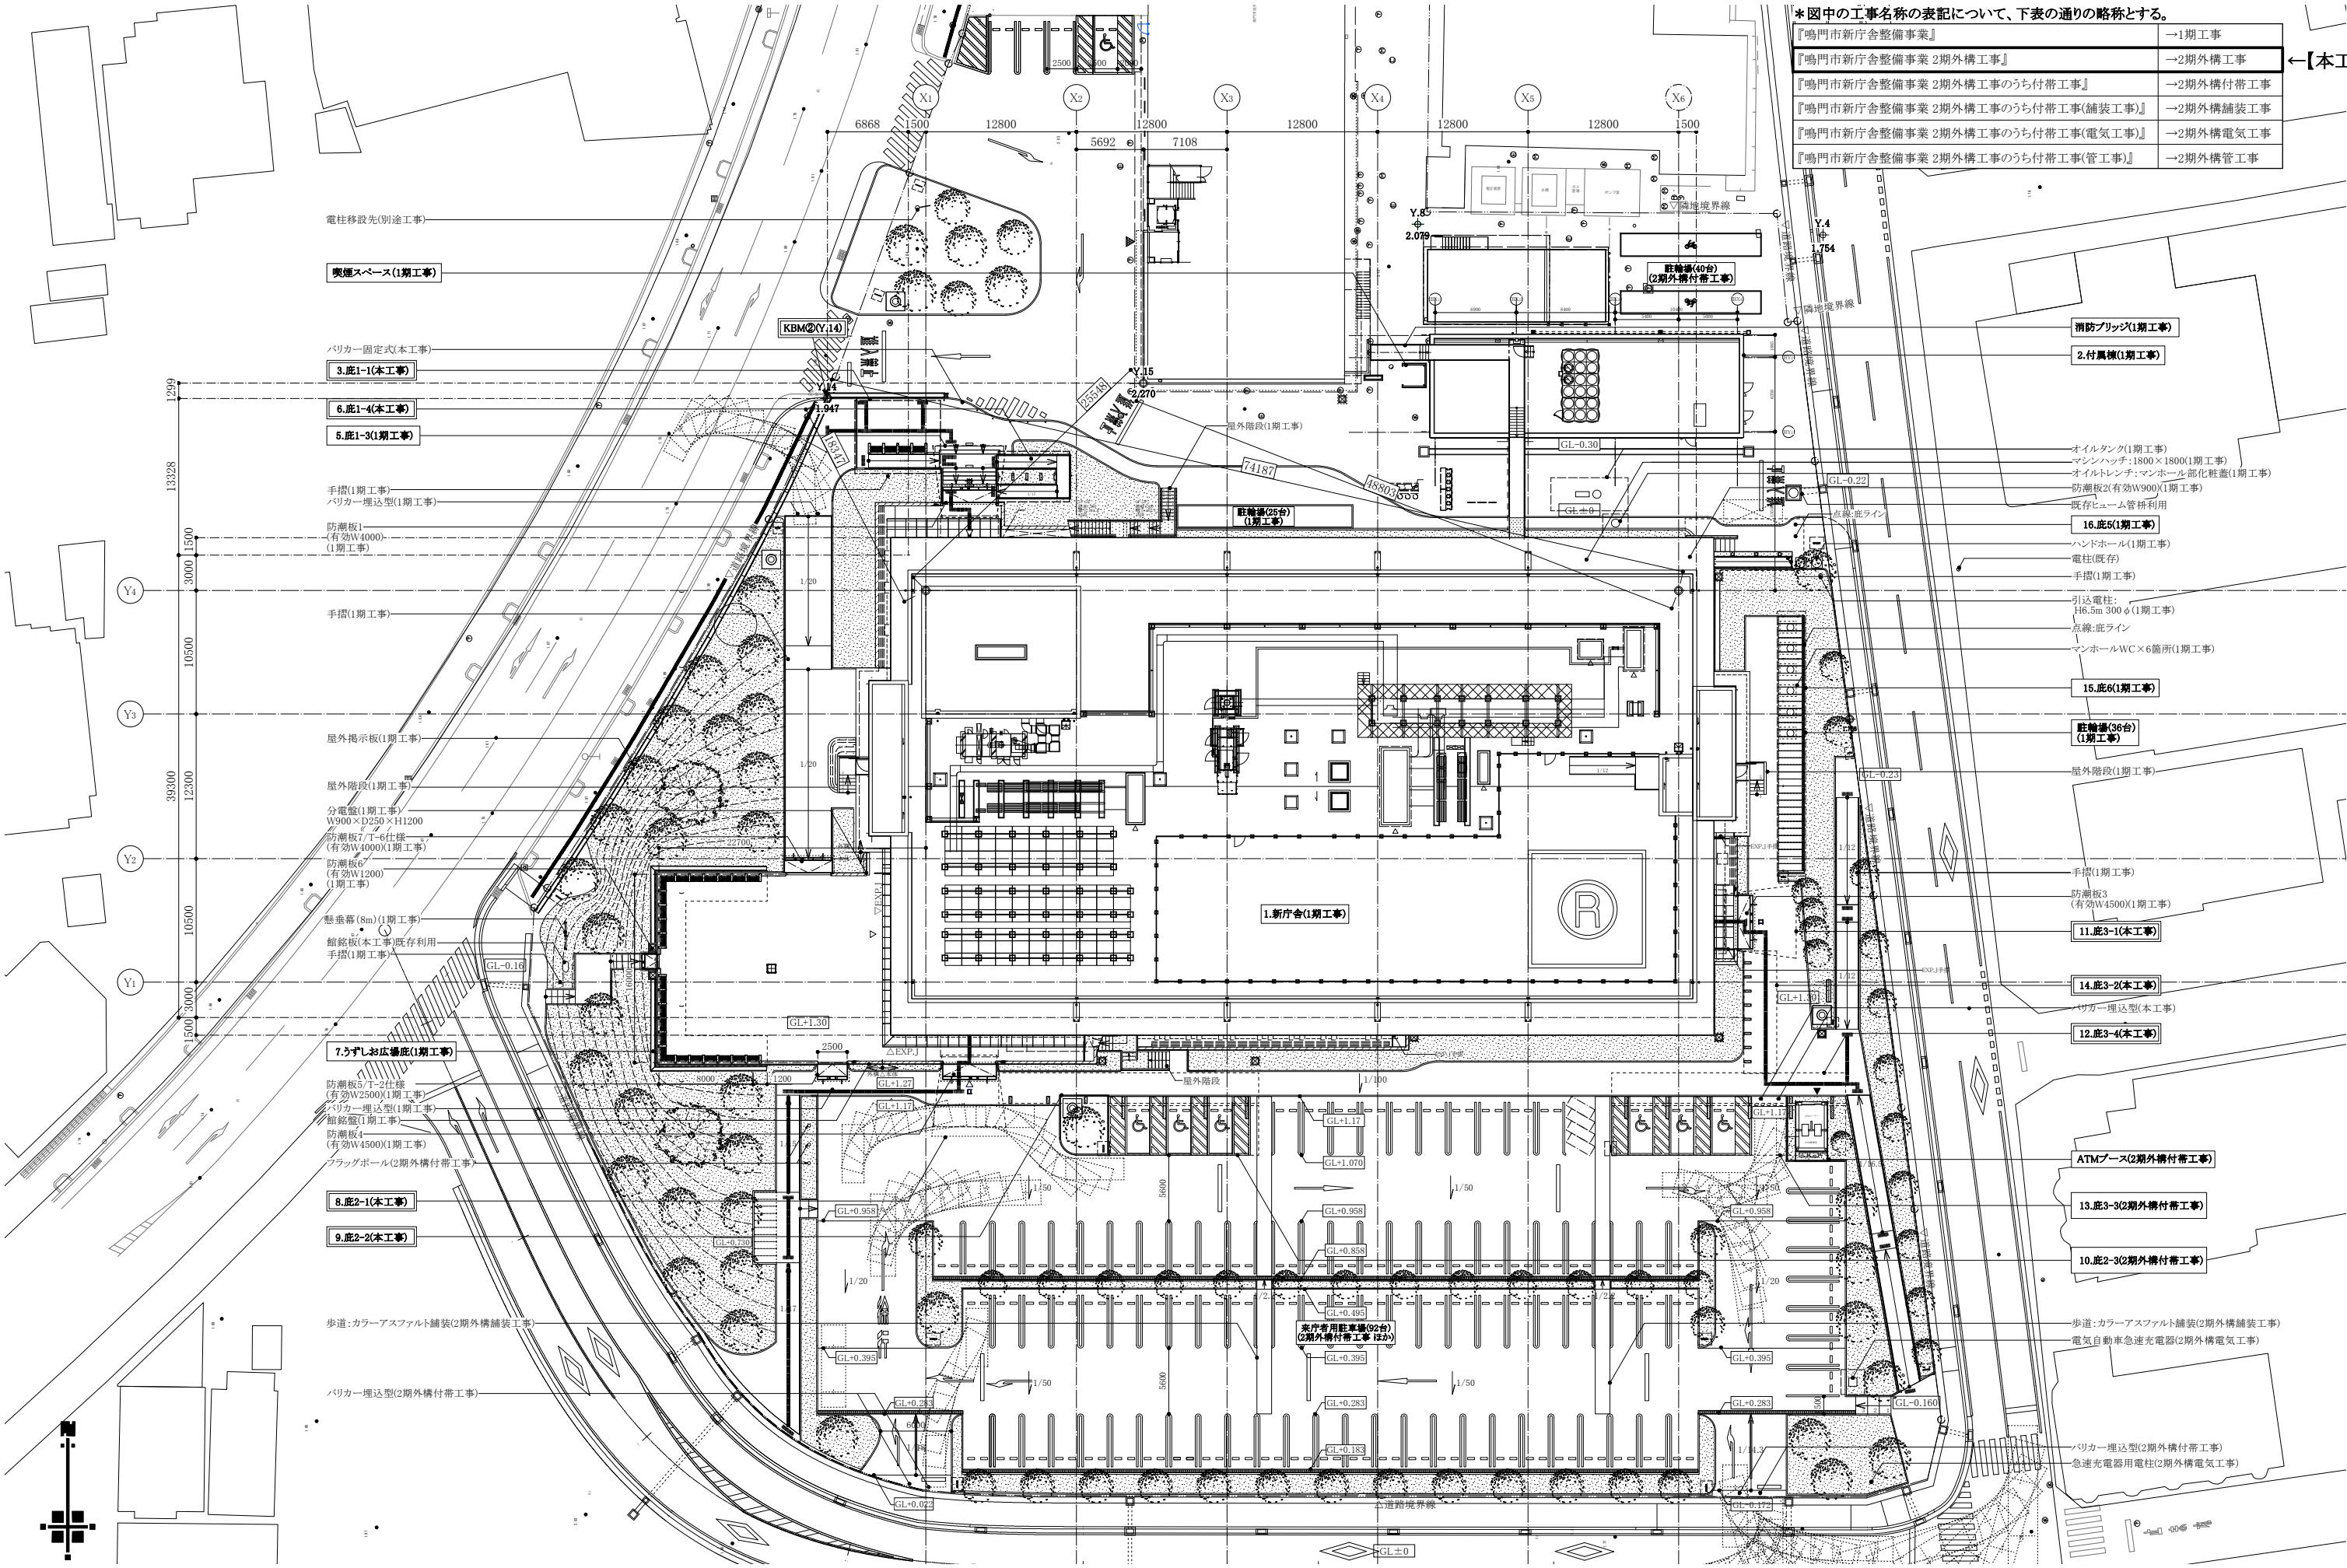


|                                  |                |
|----------------------------------|----------------|
| * 図中の工事名称の表記について、下表の通りの略称とする。    |                |
| 『鳴門市新庁舎整備事業』                     | →1期工事          |
| 『鳴門市新庁舎整備事業 2期外構工事』              | →2期外構工事 ←【本工事】 |
| 『鳴門市新庁舎整備事業 2期外構工事のうち付帯工事』       | →2期外構付帯工事      |
| 『鳴門市新庁舎整備事業 2期外構工事のうち付帯工事(舗装工事)』 | →2期外構舗装工事      |
| 『鳴門市新庁舎整備事業 2期外構工事のうち付帯工事(電気工事)』 | →2期外構電気工事      |
| 『鳴門市新庁舎整備事業 2期外構工事のうち付帯工事(管工事)』  | →2期外構管工事       |

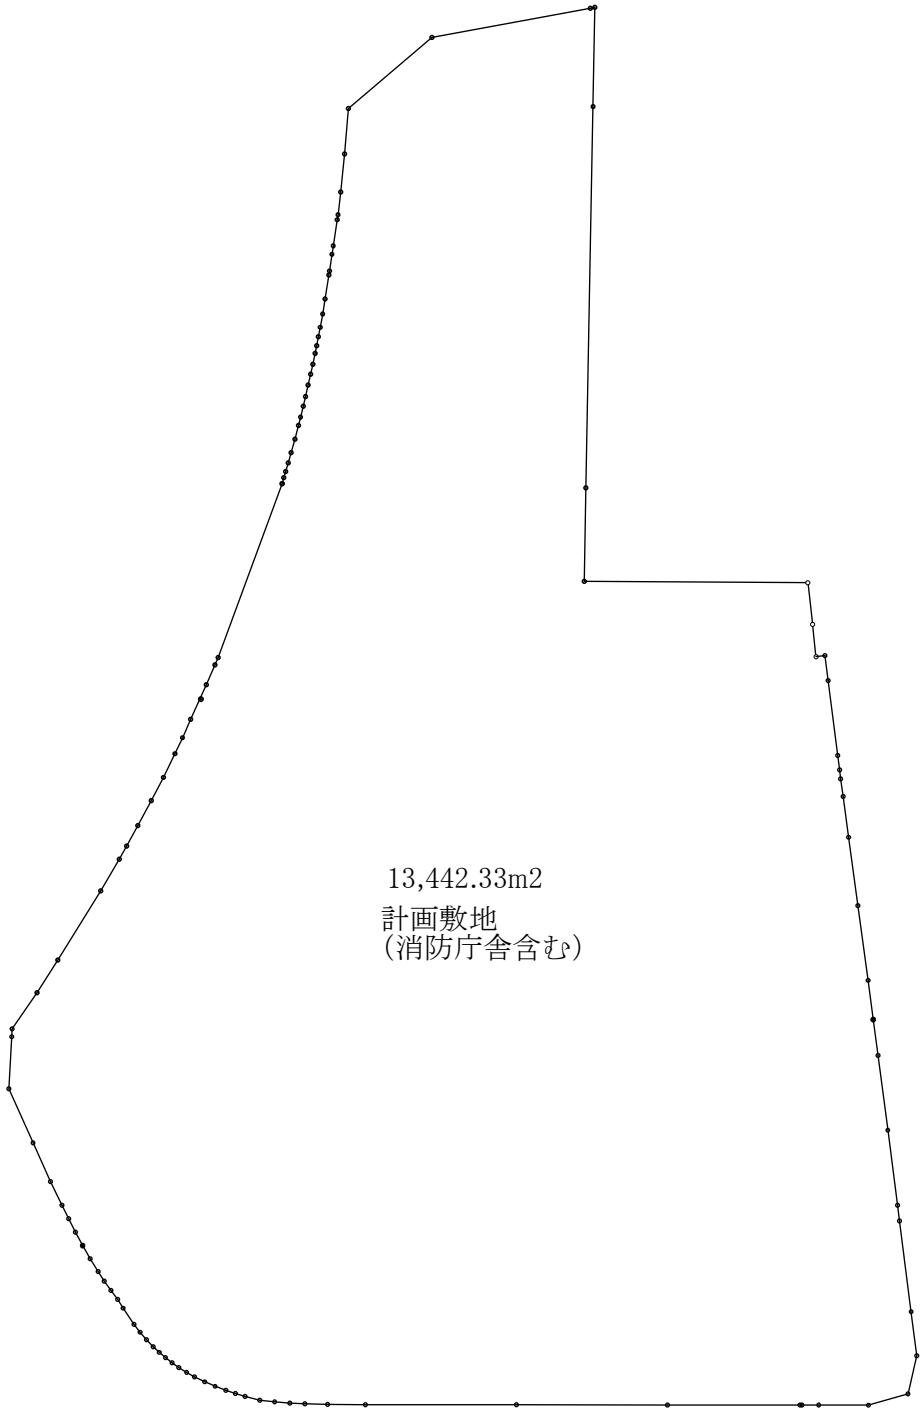

13,442.33m2  
計画敷地  
(消防庁舎含む)


求積表:CADによる  
使用CAD:Vectorworks 2020ver.

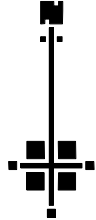

|                                                     |  |  |  |    |   |    |  |  |  |  |                        |                        |                         |  |  |                              |                         |               |
|-----------------------------------------------------|--|--|--|----|---|----|--|--|--|--|------------------------|------------------------|-------------------------|--|--|------------------------------|-------------------------|---------------|
| 前田建設・吉成建設・内藤廣建築設計特定建設工事共同企業体                        |  |  |  | 承認 |     | 特記 |  |  |  |  | 株式会社内藤廣建築設計事務所         | 一級建築士 第159126号<br>内藤 廣 |                         |  |  | 縮尺<br>A1= 1:500<br>A3=1:1000 | 件名<br>鳴門市新庁舎整備事業 2期外構工事 |               |
| 前田建設工業株式会社 吉成建設株式会社<br>NAITO ARCHITECT & ASSOCIATES |  |  |  | 担当 |     |    |  |  |  |  | 前田建設工業株式会社関西支店一級建築士事務所 | 一級建築士 第228732号<br>芦澤 哲 | 一級建築士 第383391号<br>里見 慎拓 |  |  | 完成年月日                        | 図面名称<br>敷地求積図           | 図面番号<br>A - 5 |



[illegible]

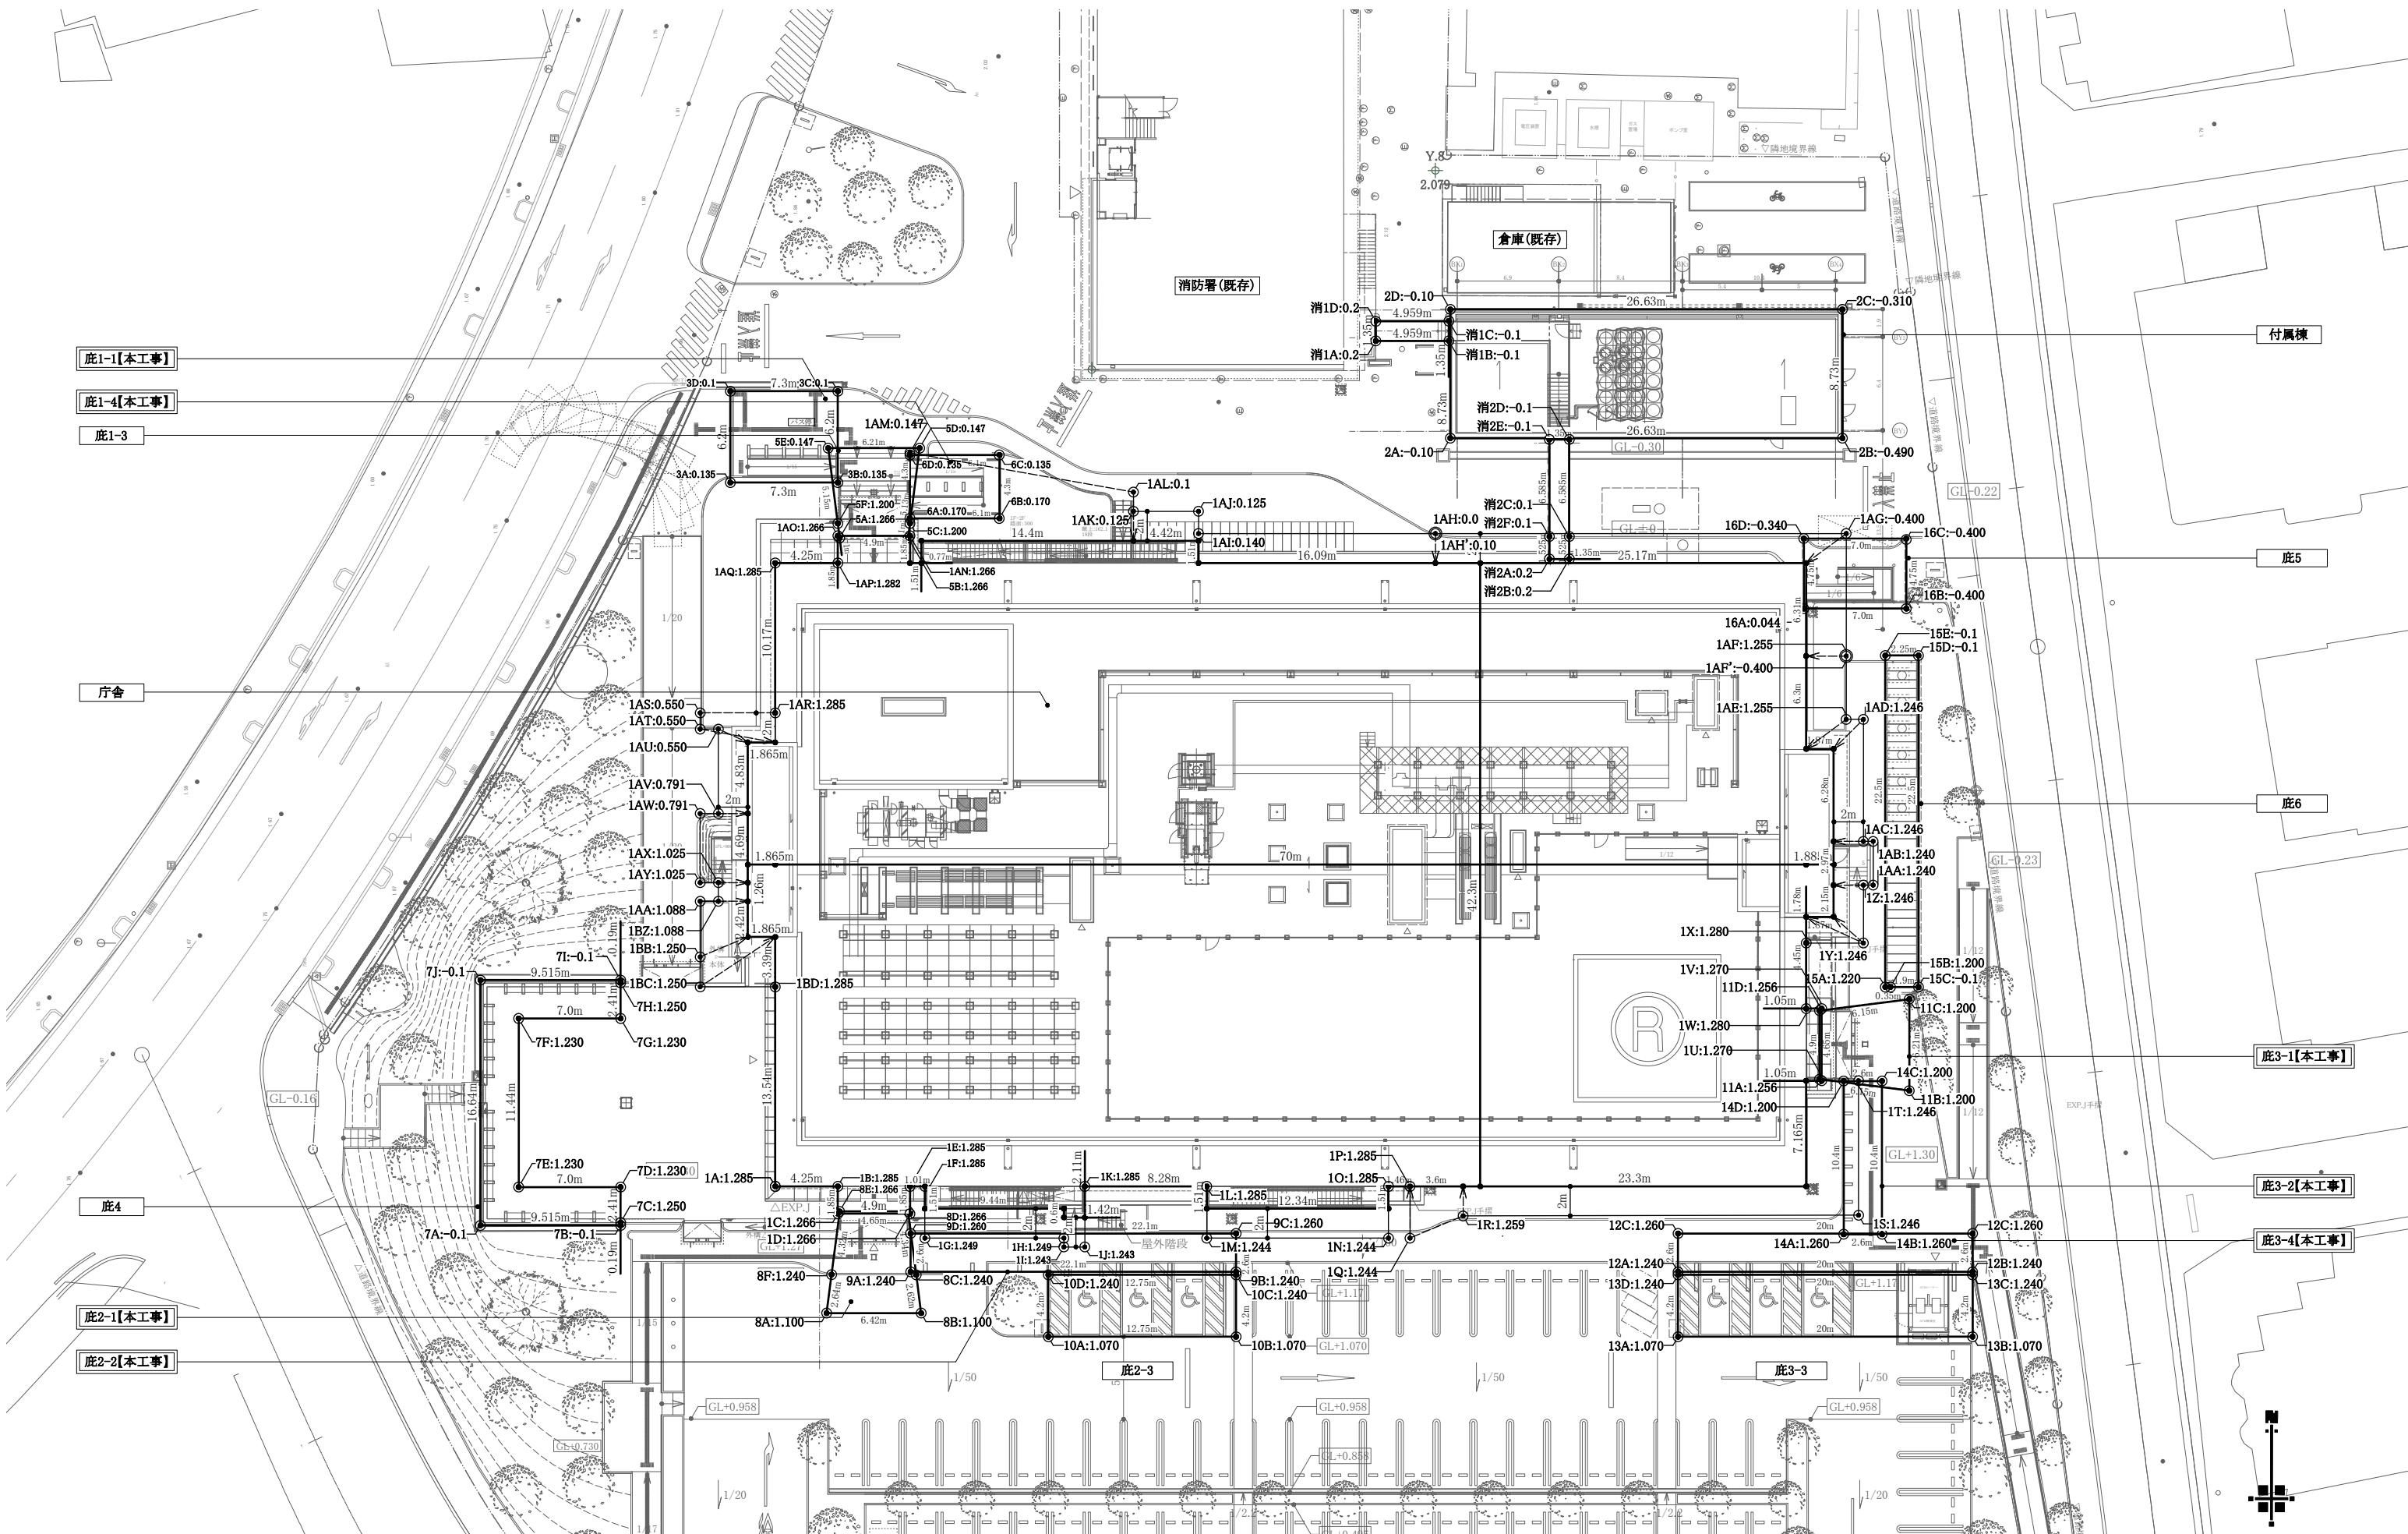

前田建設・吉成建設・内藤廣建築設計特定建設工事共同企業体

前田建設工業株式会社 吉成建設株式会社  
NAITO ARCHITECT & ASSOCIATES


承認



担当



特記

 

株式会社内藤廣建築設計事務所

一級建築士 第159126号

内藤 廣

前田建設工業株式会社関西支店一級建築士事務所

一級建築士 第228732号

芦澤 哲

一級建築士 第383391号

里見 慎佑

縮尺

A1=1:200

A3=1:400

完成年月日

件名

鳴門市新庁舎整備事業 2期外構工事

図面名称


平均地盤面算出図1

図面番号 A-7



■建物高さにおける平均地盤面


1.庁舎

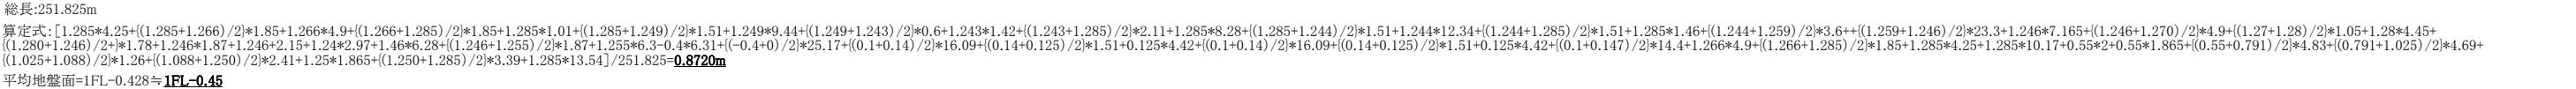


2.付属棟



3.底1-1【本工事】

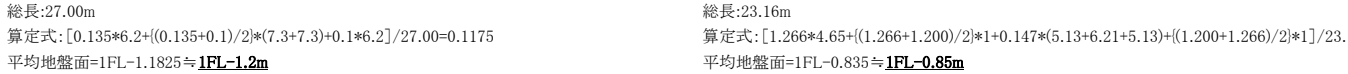

5.底1-3

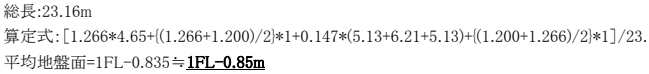


6.底1-4【本工事】



7.底4




8.底2-1【本工事】

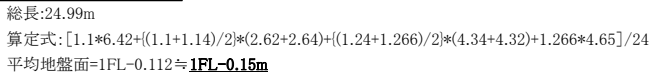

9.底2-2【本工事】




10.底2-3

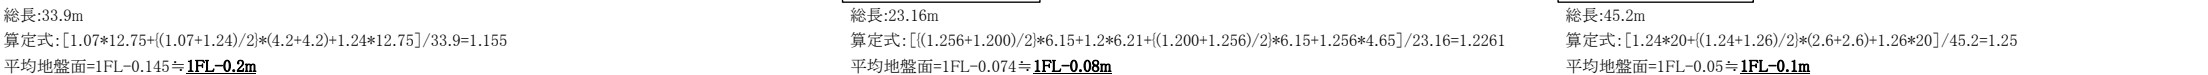

11.底3-1【本工事】




12.底3-4【本工事】

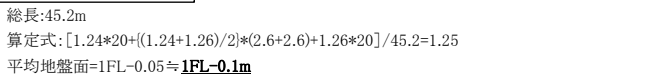

13.底3-3




14.底3-2【本工事】

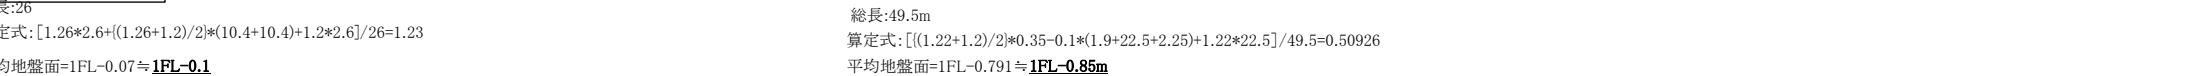


15.底6



16.底5

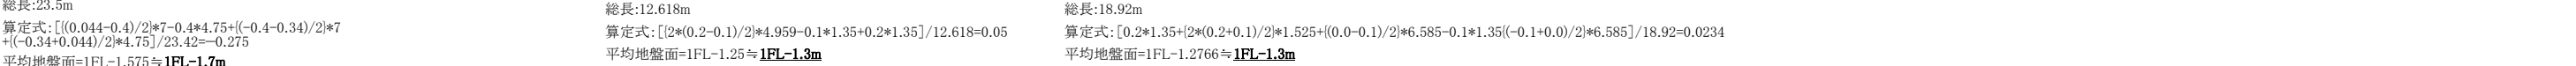

消1.消防ブリッジ1

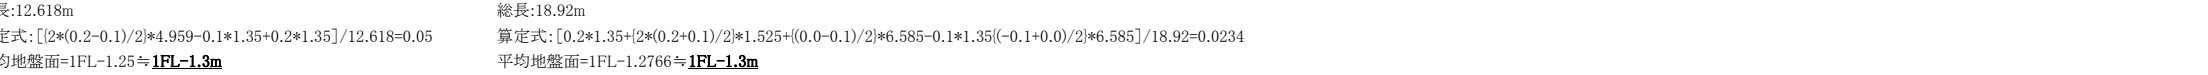


消2.消防ブリッジ2








|                              |  |  |  |    |  |    |  |                        |  |                |                |  |                            |                         |
|------------------------------|--|--|--|----|--|----|--|------------------------|--|----------------|----------------|--|----------------------------|-------------------------|
| 前田建設・吉成建設・内藤廣建築設計特定建設工事共同企業体 |  |  |  | 承認 |  | 特記 |  | 株式会社内藤廣建築設計事務所         |  | 一級建築士 第159126号 |                |  | 縮尺<br>A1=1:200<br>A3=1:400 | 件名<br>鳴門市新庁舎整備事業 2期外構工事 |
| 前田建設工業株式会社 吉成建設株式会社          |  |  |  | 担当 |  |    |  | 前田建設工業株式会社関西支店一級建築士事務所 |  | 一級建築士 第228732号 | 一級建築士 第383391号 |  | 完成年月日                      | 図面名称                    |
| NAITO ARCHITECT & ASSOCIATES |  |  |  |    |  |    |  |                        |  | 芦澤 哲           | 里見 慎拓          |  |                            | 平均地盤面算出図2               |
|                              |  |  |  |    |  |    |  |                        |  |                |                |  |                            | A - 8                   |

| 外部仕上表                                     |                                              |   |                                                                                                 |    |    |    |                       |                               |                                                                                                 |                               |  |  |  |  |  |  |
|-------------------------------------------|----------------------------------------------|---|-------------------------------------------------------------------------------------------------|----|----|----|-----------------------|-------------------------------|-------------------------------------------------------------------------------------------------|-------------------------------|--|--|--|--|--|--|
| 要素                                        | 部位                                           | 仕上   |                                                                                                 | 要素 | 部位 | 仕上 |                       |                               |                                                                                                 |                               |  |  |  |  |  |  |
| 底<br>外部仕上げ                                | 庇1-1                                         | 屋根   | ガラス合わせガラス FL6+6 赤外線・紫外線カットタイプ、押縁:S-FB-4.5×75/6×25 ナットH25mm ZAM材の上フッ素樹脂塗装、下地:St-C□-50×20×3.2 HDZ |    |    |    | ※申請建築物3～18<br>庇・ATM置場 | その他の建築物<br>法22条指定区域<br>(屋根不燃) | 屋根                                                                                              | ●銅板                           |  |  |  |  |  |  |
|                                           |                                              | 軒天   | 木ルーバー;スギ□-60×30@60 含浸性保護塗料塗布(切り欠きはルーバー一部)、ルーバー一枚;スギ□-90×30@60 含浸性保護塗料塗布                         |    |    |    |                       |                               |                                                                                                 | 平成12年建設省告示第1400号第1項八(不燃材料:鉄鋼) |  |  |  |  |  |  |
|                                           |                                              | 梁   | St-BT-350～150×250×12×16 HDZ+リン酸処理                                                               |    |    |    |                       |                               |                                                                                                 |                               |  |  |  |  |  |  |
|                                           |                                              | 柱   | 壁柱:RC打放し 杉板型枠 撥水材塗布                                                                             |    |    |    |                       |                               |                                                                                                 |                               |  |  |  |  |  |  |
|                                           |                                              | ベンチ   | 座面:イペクデッキ材,無垢材90×90×L1000/下地:St:PL 溶融亜鉛メッキの上フッ素樹脂塗装,ケミカルアンカー-M12                                |    |    |    |                       |                               |                                                                                                 |                               |  |  |  |  |  |  |
|                                           | 照明カバー:-アルミチャンネル20×20×2 フッ素樹脂塗装,ゴムパッキン(電食防止用) |   |                                                                                                 |    |    |    |                       |                               |                                                                                                 |                               |  |  |  |  |  |  |
|                                           | 庇1-4                                         | 屋根   | ガラス合わせガラス FL6+6 赤外線・紫外線カットタイプ、押縁:S-FB-4.5×75/6×25 ナットH25mm ZAM材の上フッ素樹脂塗装、下地:St-C□-50×20×3.2 HDZ |    |    |    |                       |                               |                                                                                                 |                               |  |  |  |  |  |  |
|                                           |                                              | 軒天   | 木ルーバー;スギ□-60×30@60 含浸性保護塗料塗布(切り欠きはルーバー一部)、ルーバー一枚;スギ□-90×30@60 含浸性保護塗料塗布                         |    |    |    |                       |                               |                                                                                                 |                               |  |  |  |  |  |  |
|                                           |                                              | 梁   | St-BT-350～150×250×12×16 HDZ+リン酸処理                                                               |    |    |    |                       |                               |                                                                                                 |                               |  |  |  |  |  |  |
|                                           | 庇2-1                                         | 柱   | 壁柱:RC打放し 杉板型枠 撥水材塗布                                                                             |    |    |    |                       |                               |                                                                                                 |                               |  |  |  |  |  |  |
|                                           |                                              | 屋根   | St-PL t=6 HDZ, ウレタン塗膜防水, リブ:St FB 6×75 @500、水切φ:St-FB 6×25 HDZ                                  |    |    |    |                       |                               |                                                                                                 |                               |  |  |  |  |  |  |
|                                           |                                              | 軒天   | 杉小幅板張 t=15,w=45 含浸性保護塗料 塗布、下地:耐水合板 t=12 St-C 100×50×20×3.2 防錆塗装                                 |    |    |    |                       |                               |                                                                                                 |                               |  |  |  |  |  |  |
|                                           |                                              | 柱   | St-B HDZ フッ素樹脂塗装                                                                                |    |    |    |                       |                               |                                                                                                 |                               |  |  |  |  |  |  |
|                                           | 幕板                                           | St-PL t=4.5 H250(中央)～150(端) HDZ+リン酸処理   |                                                                                                 |    |    |    |                       |                               |                                                                                                 |                               |  |  |  |  |  |  |
|                                           |                                              | 庇2-2   | 屋根                                                                                              |    |    |    |                       |                               | ガラス合わせガラス FL6+6 赤外線・紫外線カットタイプ、押縁:S-FB-4.5×75/6×25 ナットH25mm ZAM材の上フッ素樹脂塗装、下地:St-C□-50×20×3.2 HDZ |                               |  |  |  |  |  |  |
|                                           |                                              |   | 軒天                                                                                              |    |    |    |                       |                               | 木ルーバー;スギ□-60×30@60 含浸性保護塗料塗布(切り欠きはルーバー一部)、ルーバー一枚;スギ□-90×30@60 含浸性保護塗料塗布                         |                               |  |  |  |  |  |  |
|                                           | 梁                                            |   | スチールグレーチング t=19 HDZ+リン酸処理(ダイクレ/13GL同等品以上)                                                       |    |    |    |                       |                               |                                                                                                 |                               |  |  |  |  |  |  |
|                                           | 庇3-1                                         | 柱   | St-BT-300～150×200×9×12 HDZ+リン酸処理、つなぎ梁:St-L 150×150×12 HDZ+リン酸処理                                 |    |    |    |                       |                               |                                                                                                 |                               |  |  |  |  |  |  |
|                                           |                                              | 柱   | 壁柱:RC打放し 杉板型枠 撥水材塗布                                                                             |    |    |    |                       |                               |                                                                                                 |                               |  |  |  |  |  |  |
|                                           |                                              | 屋根   | St-PL t=6 HDZ, ウレタン塗膜防水, リブ:St FB 6×75 @500、水切φ:St-FB 6×25 HDZ                                  |    |    |    |                       |                               |                                                                                                 |                               |  |  |  |  |  |  |
|                                           |                                              | 軒天   | 杉小幅板張 t=15,w=45 含浸性保護塗料 塗布、下地:耐水合板 t=12 St-C 100×50×20×3.2 防錆塗装                                 |    |    |    |                       |                               |                                                                                                 |                               |  |  |  |  |  |  |
|                                           | 庇3-2                                         | 柱   | St-B HDZ フッ素樹脂塗装                                                                                |    |    |    |                       |                               |                                                                                                 |                               |  |  |  |  |  |  |
|                                           |                                              | 幕板   | St-PL t=4.5 H250(中央)～150(端) HDZ+リン酸処理                                                           |    |    |    |                       |                               |                                                                                                 |                               |  |  |  |  |  |  |
|                                           |                                              | 軒天   | ガラス合わせガラス FL6+6 赤外線・紫外線カットタイプ、押縁:S-FB-4.5×75/6×25 ナットH25mm ZAM材の上フッ素樹脂塗装、下地:St-C□-50×20×3.2 HDZ |    |    |    |                       |                               |                                                                                                 |                               |  |  |  |  |  |  |
|                                           |                                              | 軒天   | 木ルーバー;スギ□-60×30@60 含浸性保護塗料塗布(切り欠きはルーバー一部)、ルーバー一枚;スギ□-90×30@60 含浸性保護塗料塗布                         |    |    |    |                       |                               |                                                                                                 |                               |  |  |  |  |  |  |
|                                           | 庇3-4                                         | 梁   | St-BT-300～125×200×9×12 HDZ+リン酸処理、つなぎ梁:St-L 150×150×12 HDZ+リン酸処理                                 |    |    |    |                       |                               |                                                                                                 |                               |  |  |  |  |  |  |
| 柱                                         |                                              | 壁柱:RC打放し 杉板型枠 撥水材塗布   |                                                                                                 |    |    |    |                       |                               |                                                                                                 |                               |  |  |  |  |  |  |
| 軒天                                        |                                              | ガラス合わせガラス FL6+6 赤外線・紫外線カットタイプ、押縁:S-FB-4.5×75/6×25 ナットH25mm ZAM材の上フッ素樹脂塗装、下地:St-C□-50×20×3.2 HDZ                                            |                                                                                                 |    |    |    |                       |                               |                                                                                                 |                               |  |  |  |  |  |  |
| 軒天                                        |                                              | 木ルーバー;スギ□-60×30@60 含浸性保護塗料塗布(切り欠きはルーバー一部)、ルーバー一枚;スギ□-90×30@60 含浸性保護塗料塗布                                                                    |                                                                                                 |    |    |    |                       |                               |                                                                                                 |                               |  |  |  |  |  |  |
| うずしお広場                                    | ベンチ                                          | スチールグレーチング t=19 HDZ+リン酸処理(ダイクレ/13GL同等品以上)                                                                                                  |                                                                                                 |    |    |    |                       |                               |                                                                                                 |                               |  |  |  |  |  |  |
|                                           |                                              | St-BT-300～150×200×9×12 HDZ+リン酸処理、つなぎ梁:St-L 150×150×12 HDZ+リン酸処理                                                                            |                                                                                                 |    |    |    |                       |                               |                                                                                                 |                               |  |  |  |  |  |  |
| 外構サイン<br>(表示・文字の仕様は<br>外構サイン・<br>雜評論図による) | 車案内板1                                        | 基礎:コンクリート、砕石t=100•捨てコンt=50•配筋D10タテ ヨコ#200/基盤:SUS PL t=1.5 フッ素樹脂焼き付け塗装,下地支柱:B-PL・リブPL SUS,ケミカルアンカー                                          |                                                                                                 |    |    |    |                       |                               |                                                                                                 |                               |  |  |  |  |  |  |
|                                           | 序舎名表示1                                       | 基礎:コンクリート、砕石t=100•捨てコンt=50•配筋D10タテ ヨコ#200/基盤:SUS PL t=1.5 フッ素樹脂焼き付け塗装,下地支柱:B-PL・リブPL SUS,ケミカルアンカー                                          |                                                                                                 |    |    |    |                       |                               |                                                                                                 |                               |  |  |  |  |  |  |
|                                           | 対人用案内板1                                      | 基礎:コンクリート、砕石t=100•捨てコンt=50•配筋D10タテ ヨコ#200/基盤:SUS PL t=1.5 フッ素樹脂焼き付け塗装,下地支柱:B-PL・リブPL SUS,ケミカルアンカー                                          |                                                                                                 |    |    |    |                       |                               |                                                                                                 |                               |  |  |  |  |  |  |
|                                           | 対人用案内板2                                      | 基礎:コンクリート、砕石t=100•捨てコンt=50•配筋D10タテ ヨコ#200/基盤:SUS PL t=1.5 フッ素樹脂焼き付け塗装,下地支柱:B-PL・リブPL SUS,ケミカルアンカー/アクリルt=2                                  |                                                                                                 |    |    |    |                       |                               |                                                                                                 |                               |  |  |  |  |  |  |
|                                           | 免震建物サイン                                      | 基盤:アルミ t=3 フッ素樹脂焼き付け塗装/捨て底:アルミ複合板 フッ素樹脂焼き付け塗装<br>取り付け下地(外部階段部の2箇所のみ): SUS-L 25×25×2,六角ボルト M3 フッ素樹脂塗装                                       |                                                                                                 |    |    |    |                       |                               |                                                                                                 |                               |  |  |  |  |  |  |
|                                           | 館銘板                                          | 基礎・基壇:コンクリート 杉板型枠、砕石t=100•捨てコンt=50•配筋D10タテ ヨコ#200、水性フッ素樹脂カラークリア塗装                                                                          |                                                                                                 |    |    |    |                       |                               |                                                                                                 |                               |  |  |  |  |  |  |
|                                           | 館銘板(既存利用)                                    | 基礎:コンクリート、砕石t=100•捨てコンt=50•配筋D10タテ ヨコ#200、固定用アンカー D16<br>柱脚:コンクリート メッシュ筋 溶接金網 φ2.6 50×50、小叩き仕上げ,水性フッ素樹脂カラークリア塗装/銘盤(石材,既付):カット,アンカー用穴あけ,酸洗い |                                                                                                 |    |    |    |                       |                               |                                                                                                 |                               |  |  |  |  |  |  |
|                                           | 外部階段サイン                                      | 基盤:SUS PL t=3 フッ素樹脂焼き付け塗装,曲げ/スペーサー:ゴムパッキンt=10                                                                                              |                                                                                                 |    |    |    |                       |                               |                                                                                                 |                               |  |  |  |  |  |  |
|                                           | 雑工事                                          | バリカー   | 固定式:8箇所(ユニオン LP-570K-114-700 同等品) フッ素樹脂焼き付け指定色塗装<br>埋込型:2箇所(ユニオン LP-570M-76 同等品) フッ素樹脂焼き付け指定色塗装 |    |    |    |                       |                               |                                                                                                 |                               |  |  |  |  |  |  |
| 側溝                                        |                                              | U型側溝 既成コンクリート製、グレーチング:側溝 鋳鉄製 歩行用、砕石:舗装影石 単粒20                                                                                              |                                                                                                 |    |    |    |                       |                               |                                                                                                 |                               |  |  |  |  |  |  |




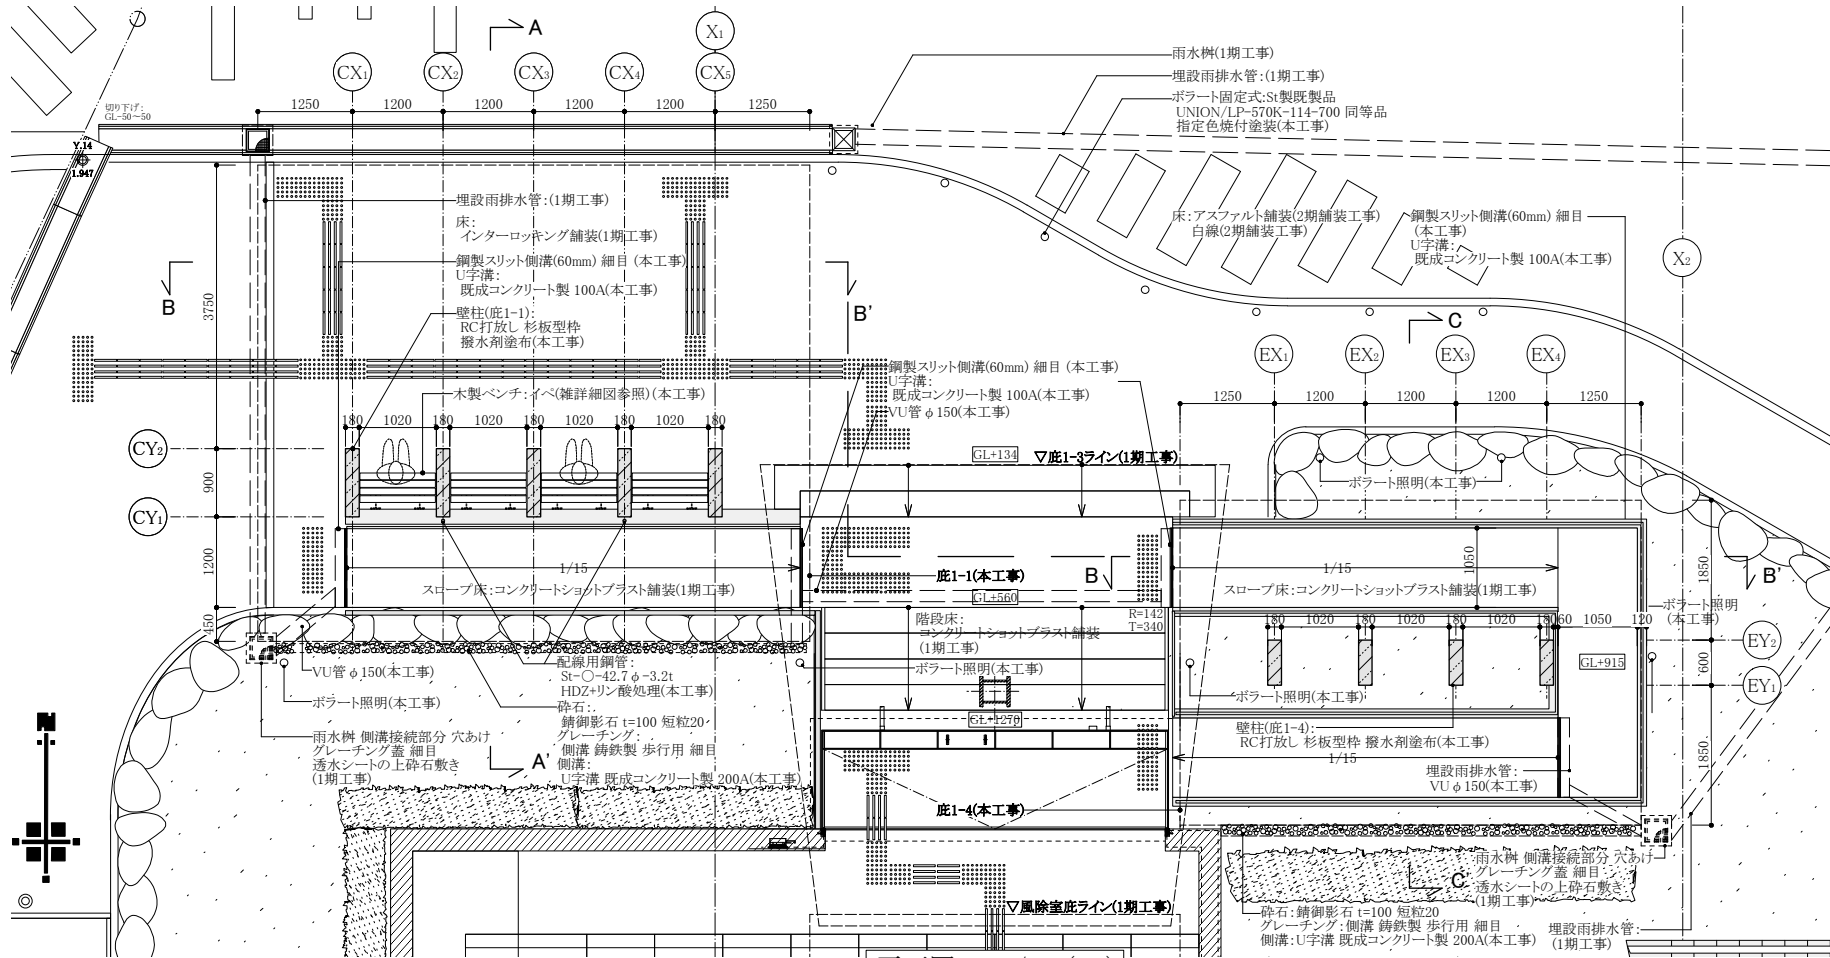


※外部露出している鋼材は全てHDZ+リン酸処理とする。

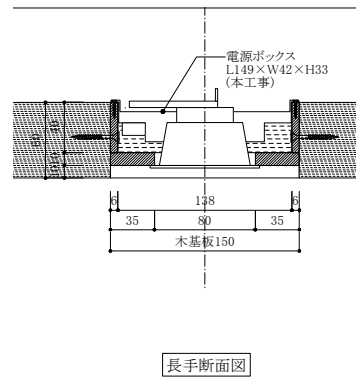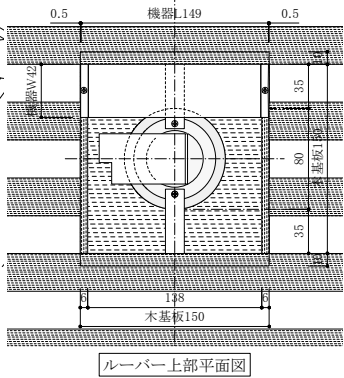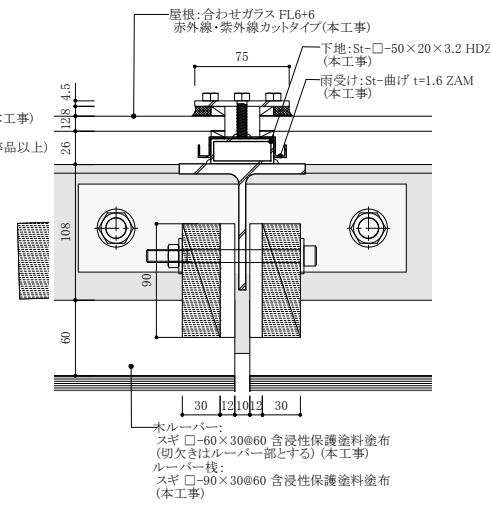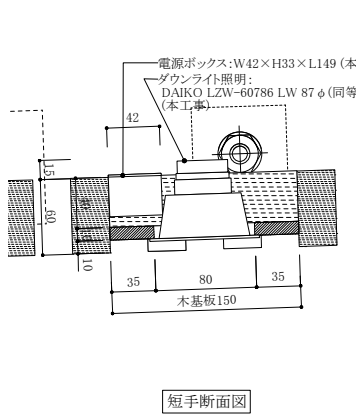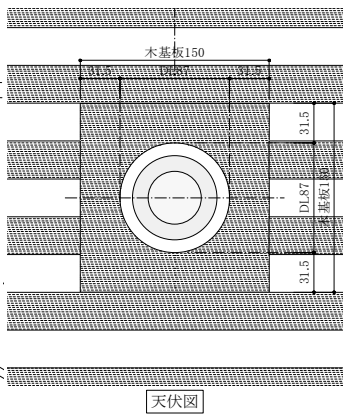

ルーバー部照明詳細図 S=1/6(A3)

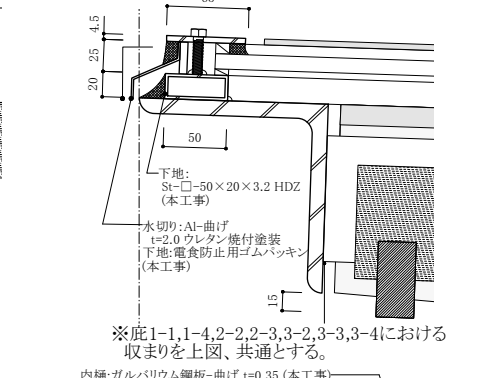

※底1-1,1-4,2-2,2-3,2-3,2-3,3-4における収まりを上図、共通とする。




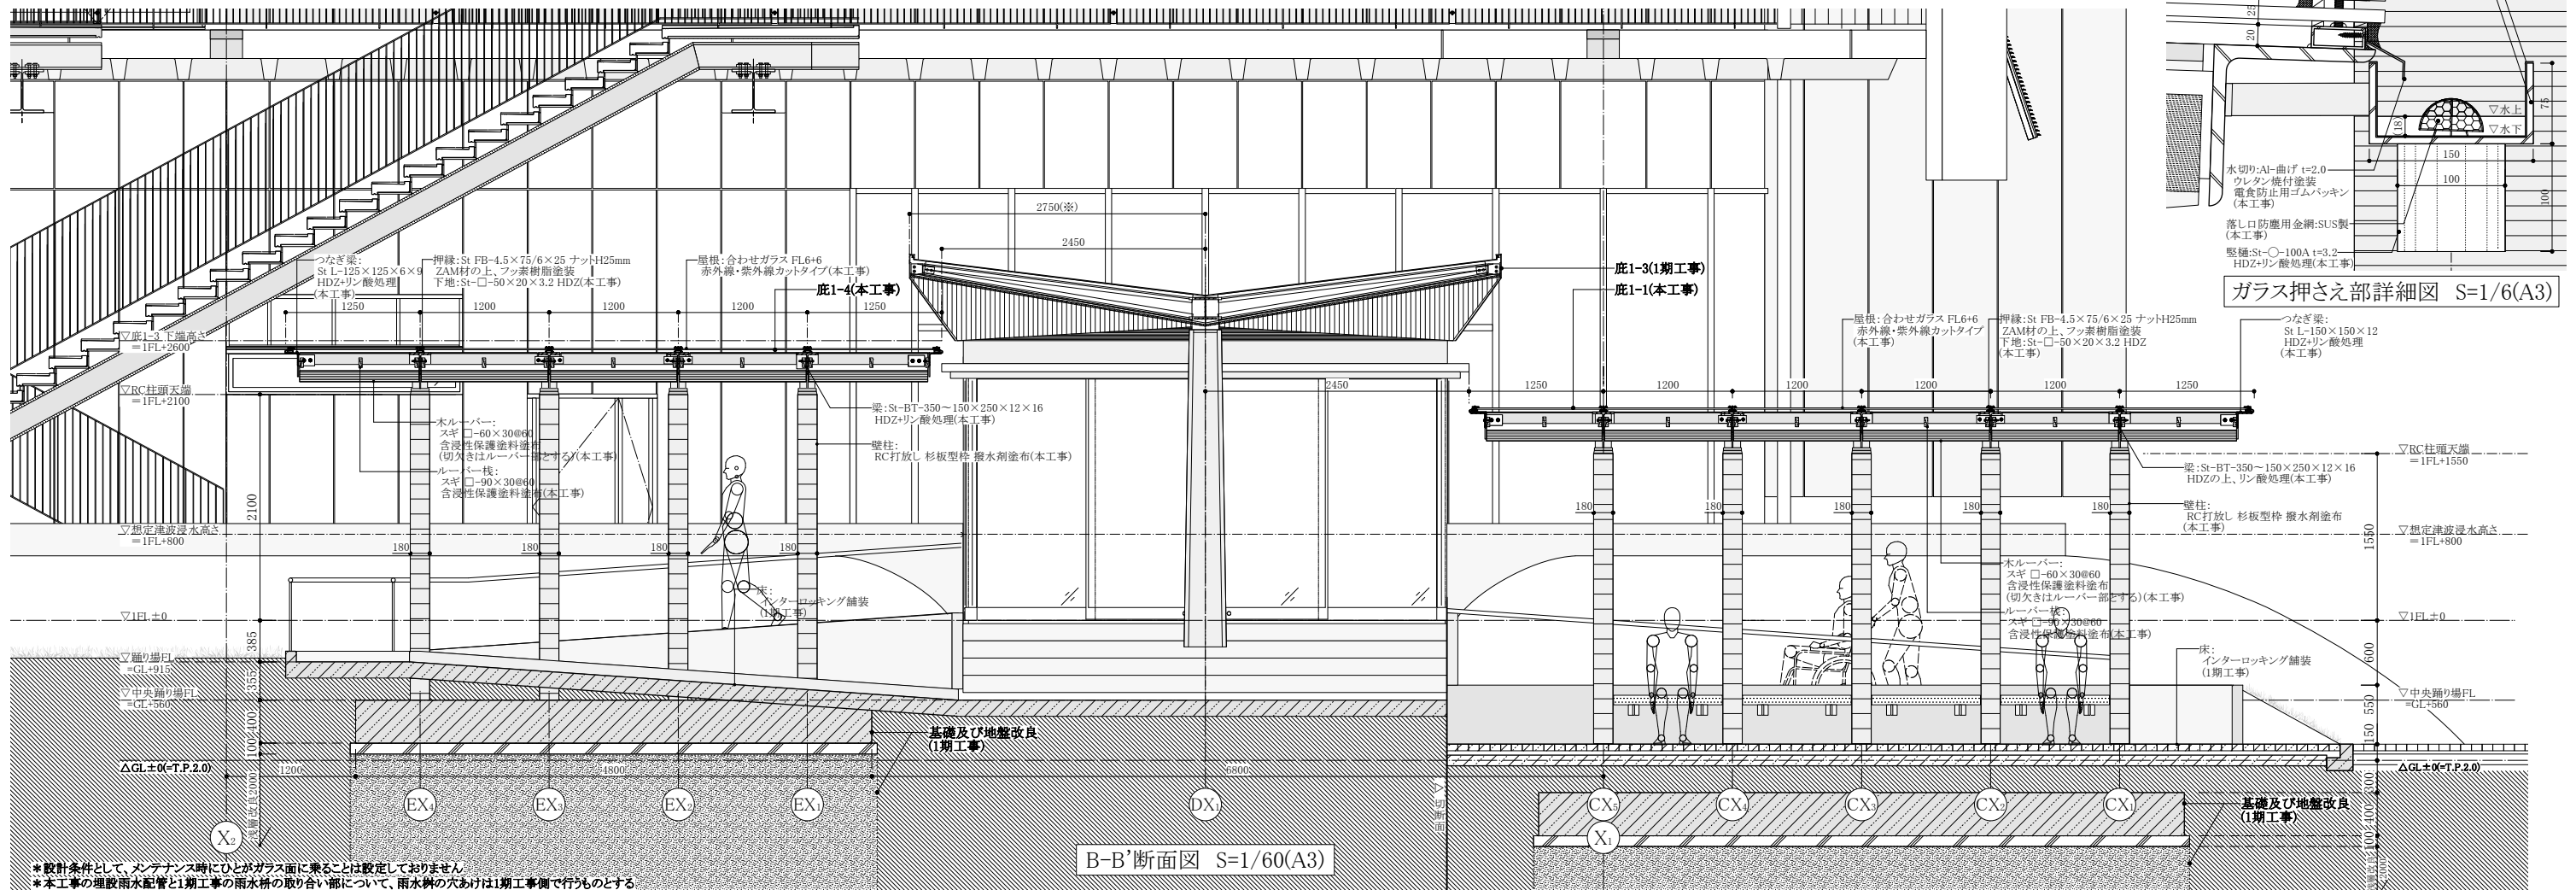


ガラス押さえ部詳細図 S=1/6(A3)

※設計条件として、メンテナンス時にひとがガラス面に乗ることは設定しておりません  
※本工事の埋設雨水配管と1期工事の雨水枿の取り合い部について、雨水枿の穴あけは1期工事側で行うものとする

|                              |  |  |                |  |  |                |  |  |                                 |  |  |                         |  |  |
|------------------------------|--|--|----------------|--|--|----------------|--|--|---------------------------------|--|--|-------------------------|--|--|
| 前田建設・吉成建設・内藤廣建築設計特定建設工事共同企業体 |  |  | 株式会社内藤廣建築設計事務所 |  |  | 一級建築士 第159126号 |  |  | 縮尺<br>A1=1:30,50<br>A3=1:60,100 |  |  | 件名<br>鳴門市新庁舎整備事業 2期外構工事 |  |  |
| 前田建設工業株式会社                   |  |  | 内藤 廣           |  |  | 一級建築士 第228732号 |  |  | 完成年月日                           |  |  | 図面名称<br>底詳細図1(底1-1,1-4) |  |  |
| NAITO ARCHITECT & ASSOCIATES |  |  | 戸澤 哲           |  |  | 一級建築士 第383391号 |  |  |                                 |  |  | 図面番号<br>A-10            |  |  |



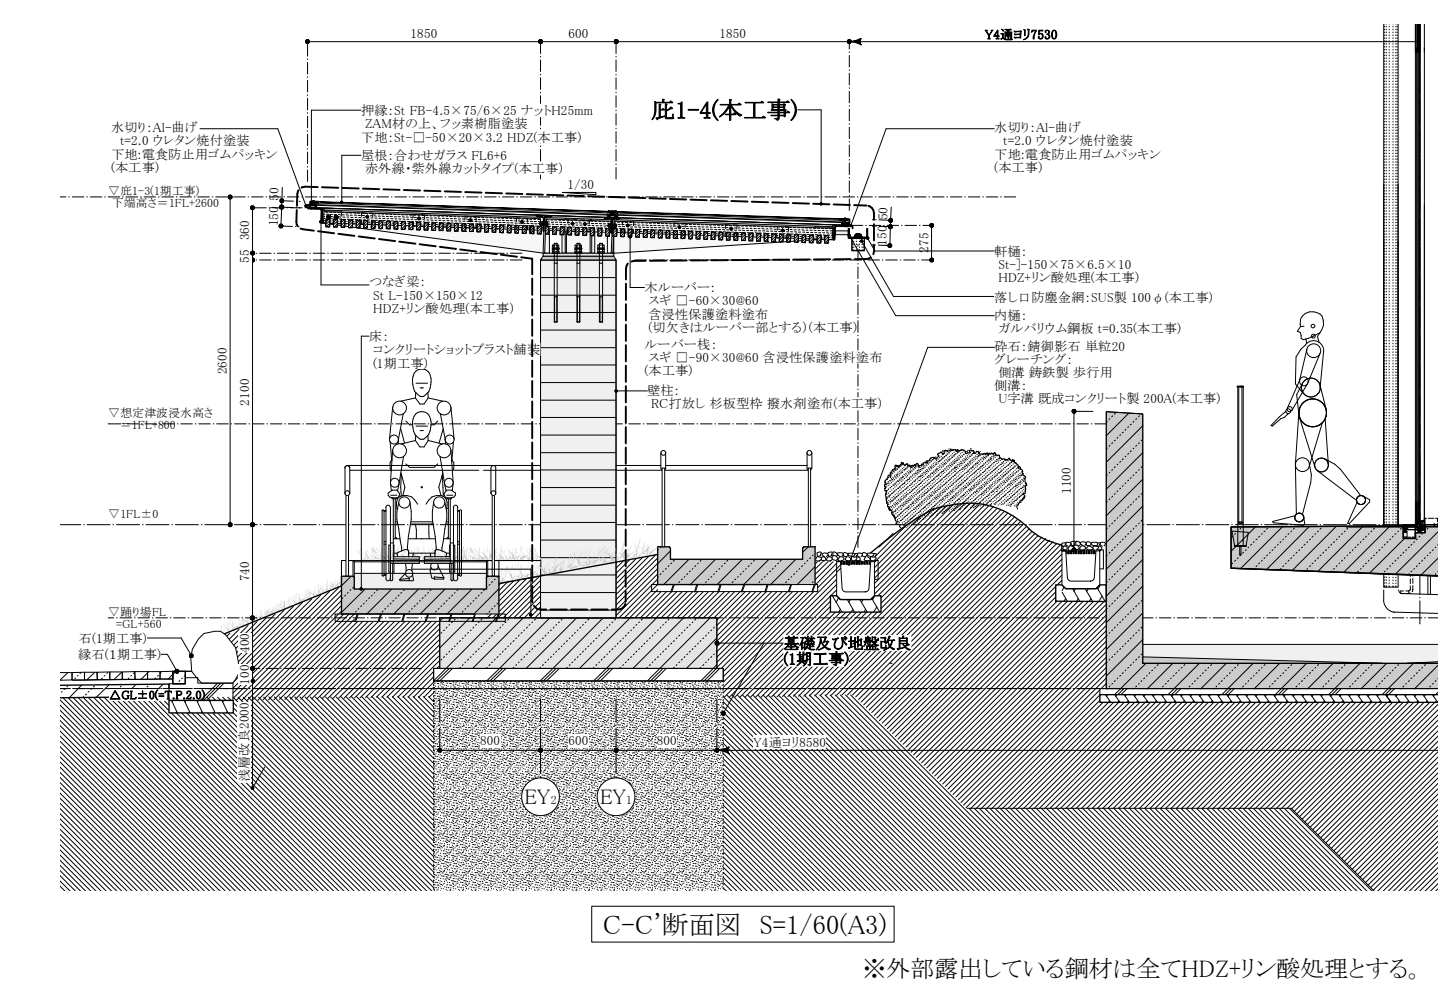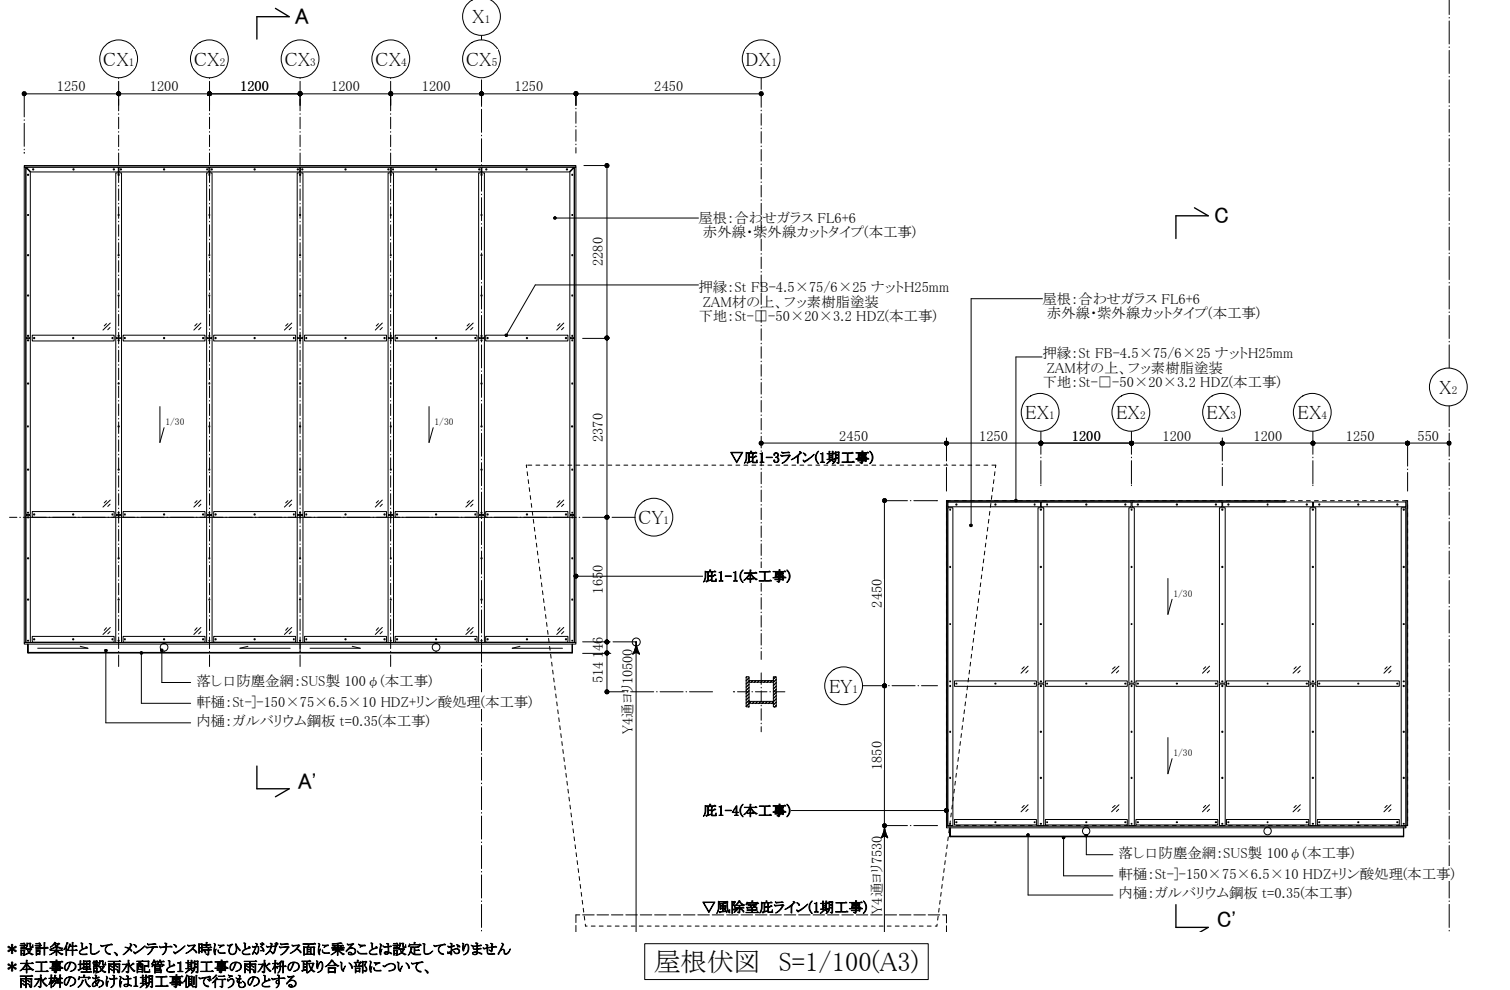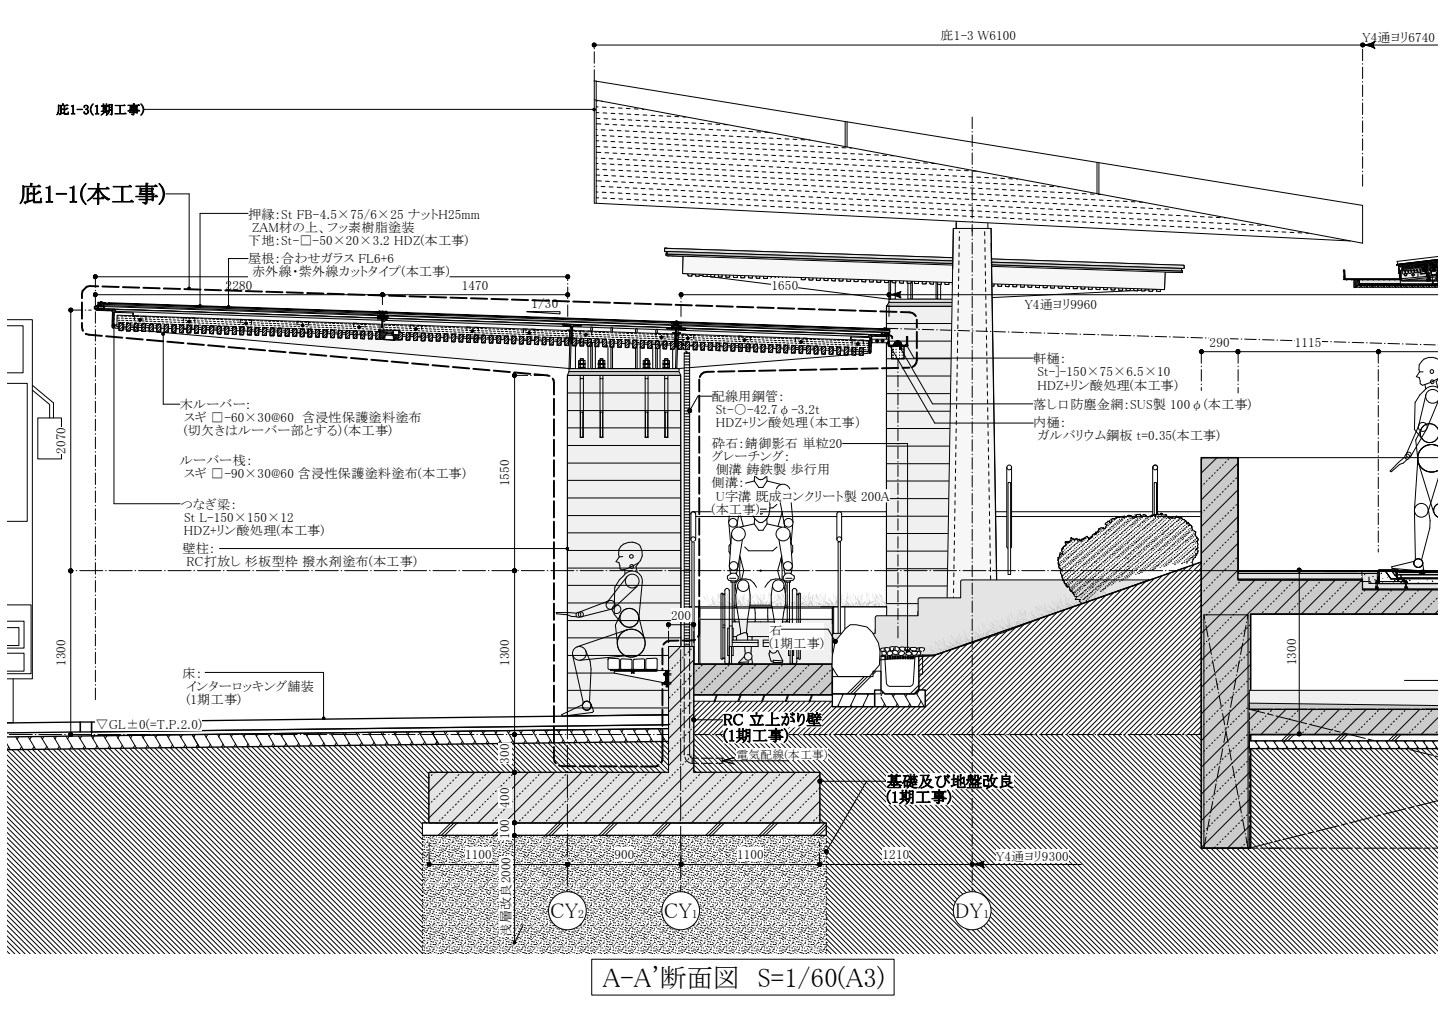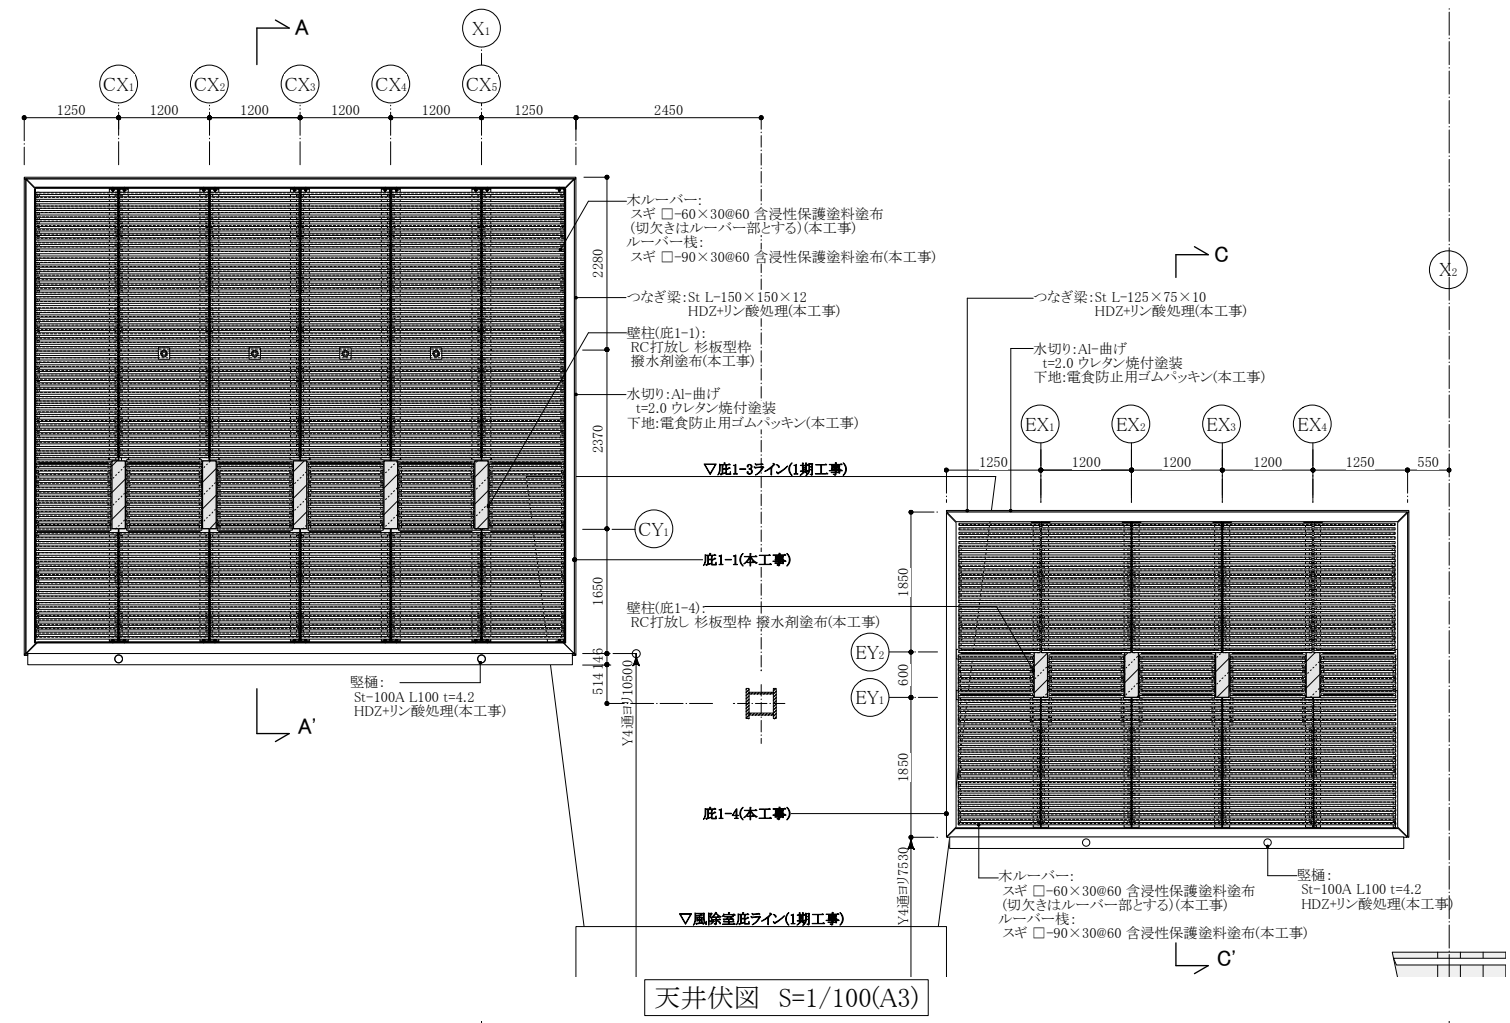




\*設計条件として、メンテナンス時にひとりがガラス面に乗ることは設定しておりません  
\*本工事の埋設雨水配管と1期工事の雨水井の取り合い部について、  
雨水井の穴あけは1期工事側で行うものとする

屋根伏図 S=1/100(A3)

※外部露出している鋼材は全てHDZ+リン酸処理とする。

|                              |  |  |                |  |  |                |  |  |                                 |  |  |                         |  |  |
|------------------------------|--|--|----------------|--|--|----------------|--|--|---------------------------------|--|--|-------------------------|--|--|
| 前田建設・吉成建設・内藤廣建築設計特定建設工事共同企業体 |  |  | 株式会社内藤廣建築設計事務所 |  |  | 一級建築士 第159126号 |  |  | 縮尺<br>A1=1:30,50<br>A3=1:60,100 |  |  | 件名<br>鳴門市新庁舎整備事業 2期外構工事 |  |  |
| 前田建設工業株式会社                   |  |  | 前田建設工業株式会社関西支店 |  |  | 一級建築士 第228732号 |  |  | 完成年月日                           |  |  | 図面名称<br>底詳細図2(底1-1,1-4) |  |  |
| NAITO ARCHITECT & ASSOCIATES |  |  | 前田建設工業株式会社関西支店 |  |  | 一級建築士 第383391号 |  |  |                                 |  |  | 図面番号<br>A-11            |  |  |



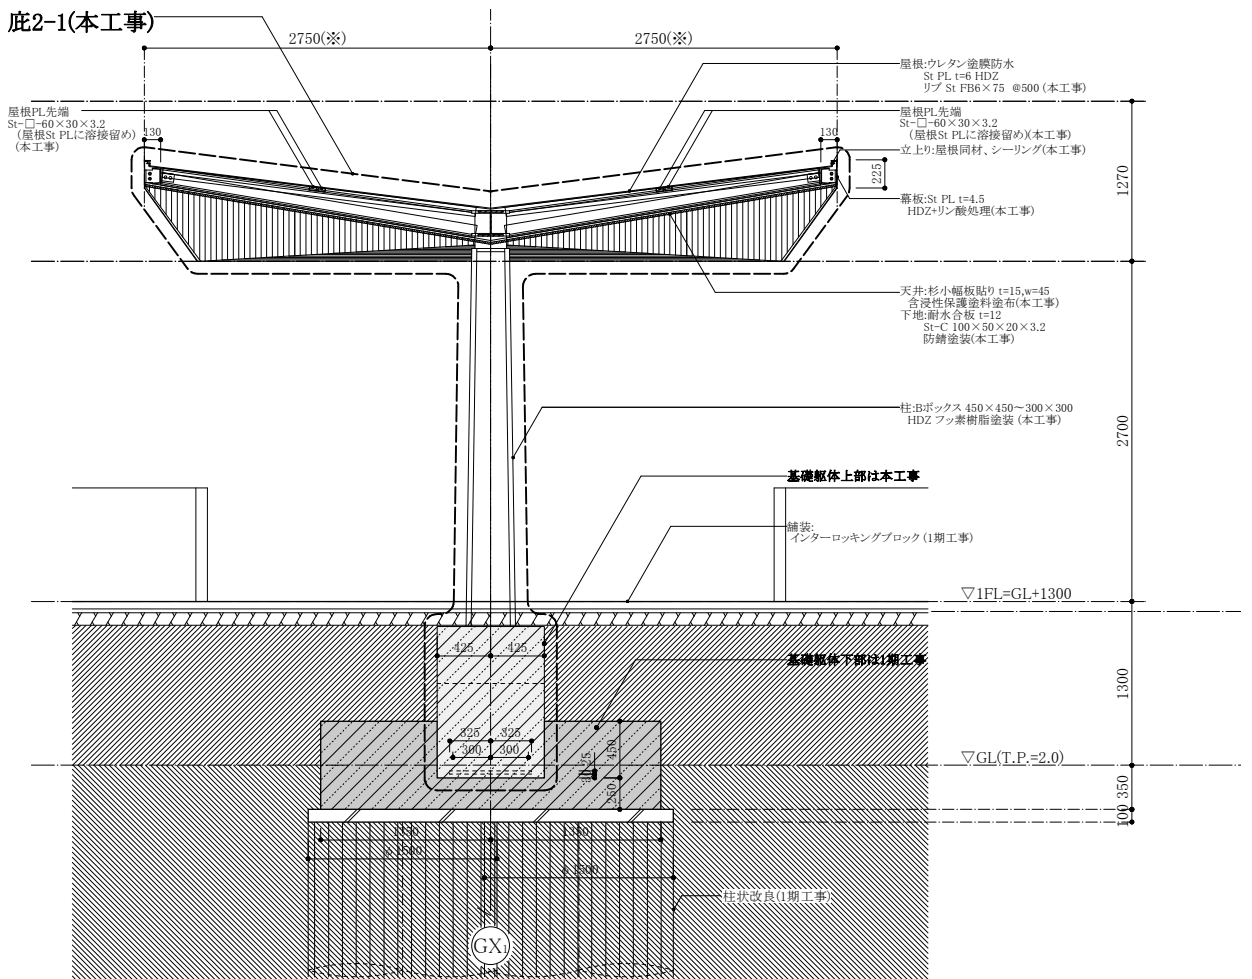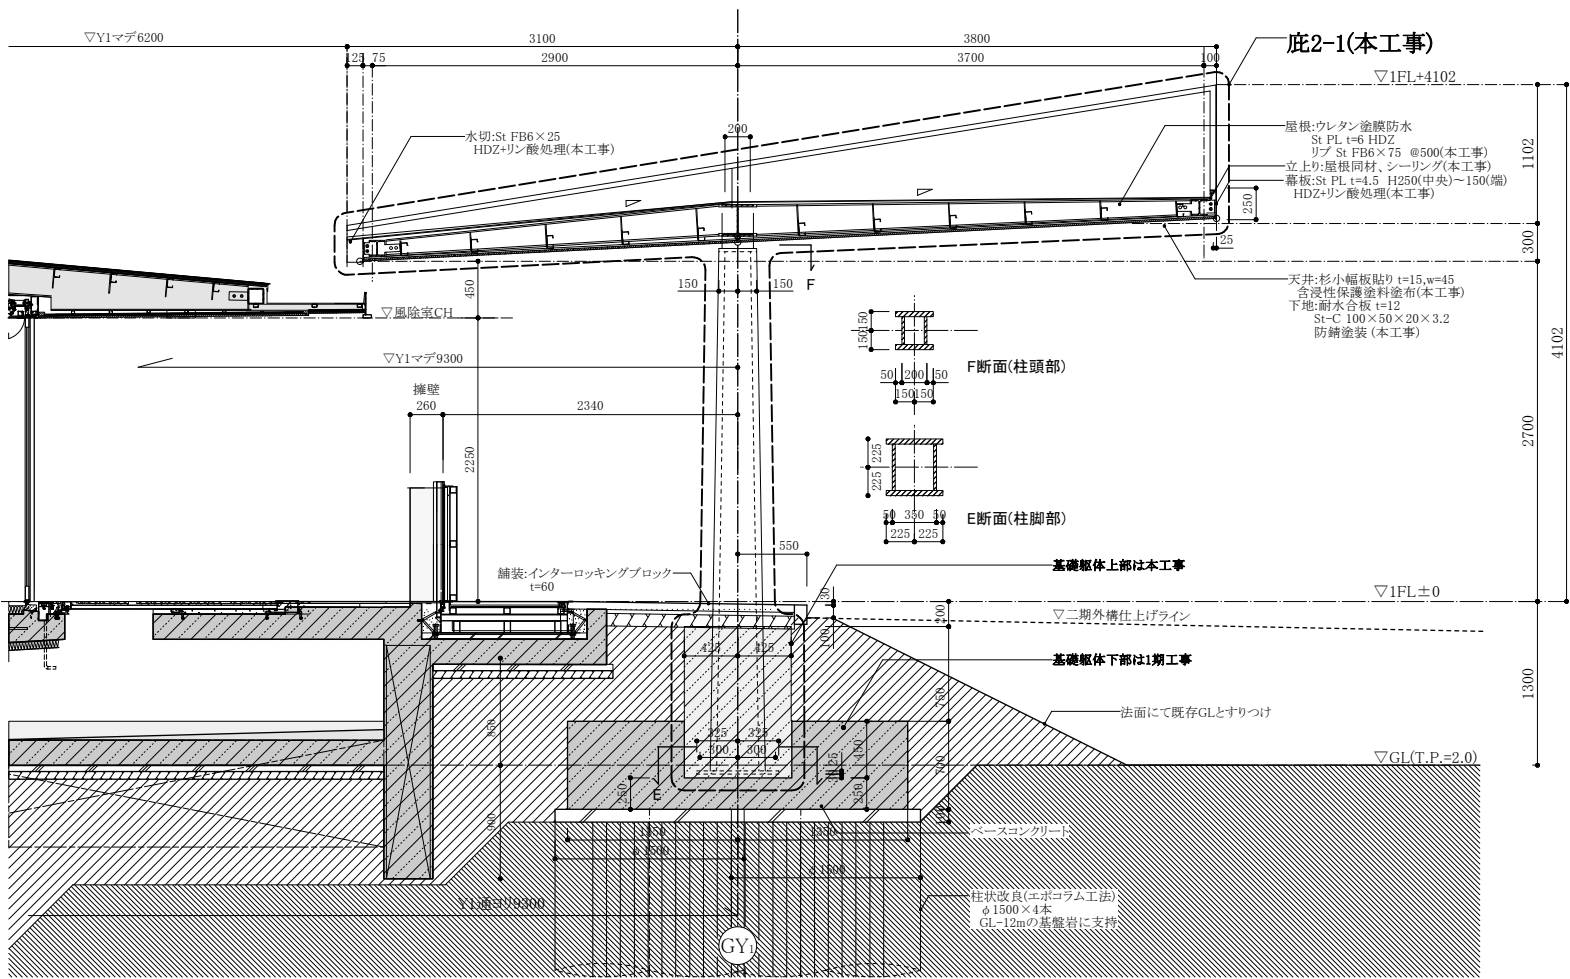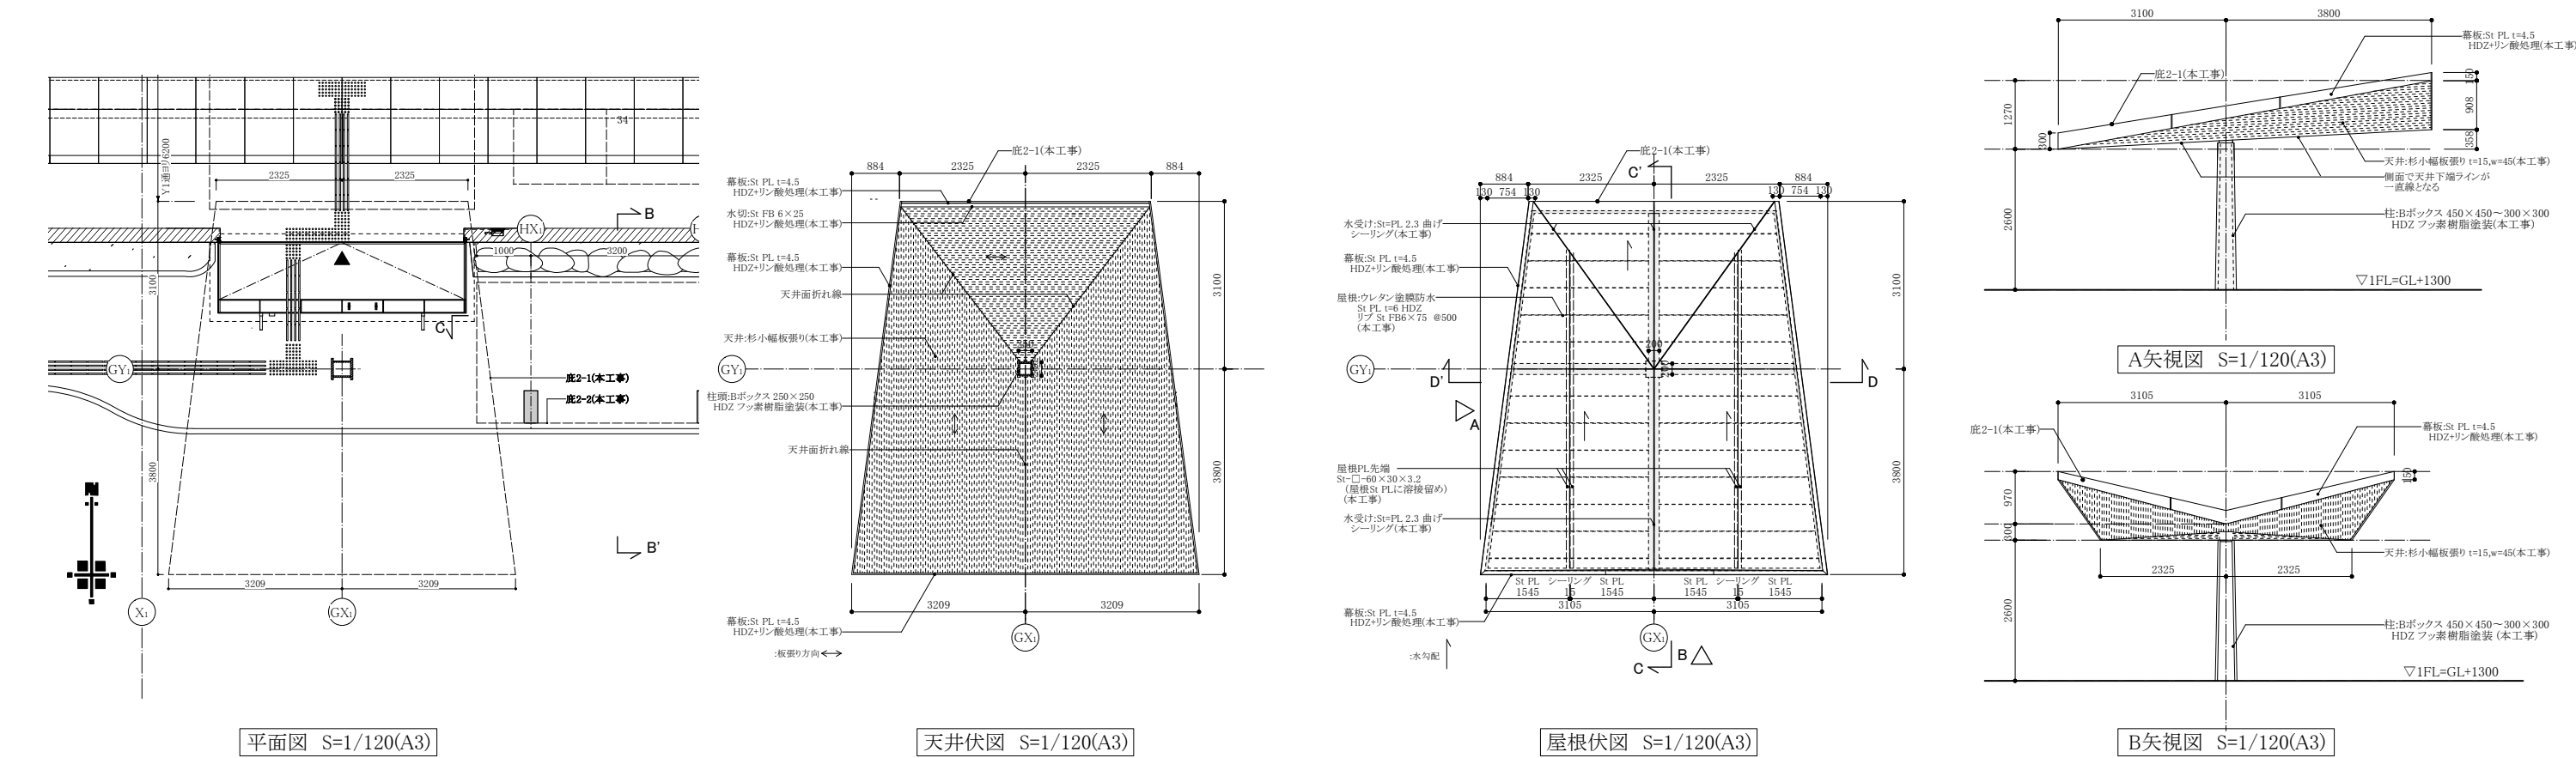

※外部露出している鋼材は全てHDZ+リン酸処理とする。

前田建設・吉成建設・内藤廣建築設計特定建設工事共同企業体

前田建設工業株式会社 吉成建設株式会社  
NAITO ARCHITECT & ASSOCIATES

承認  
担当

特記

株式会社内藤廣建築設計事務所

一級建築士 第159126号

内藤 廣

一級建築士 第228732号

戸澤 哲

一級建築士 第383391号

里見 慎拓


縮尺  
A1=1:30,60  
A3=1:60,120

完成年月日


件名  
鳴門市新庁舎整備事業 2期外構工事

図面名称  
底詳細図3(底2-1)


図面番号  
A-12

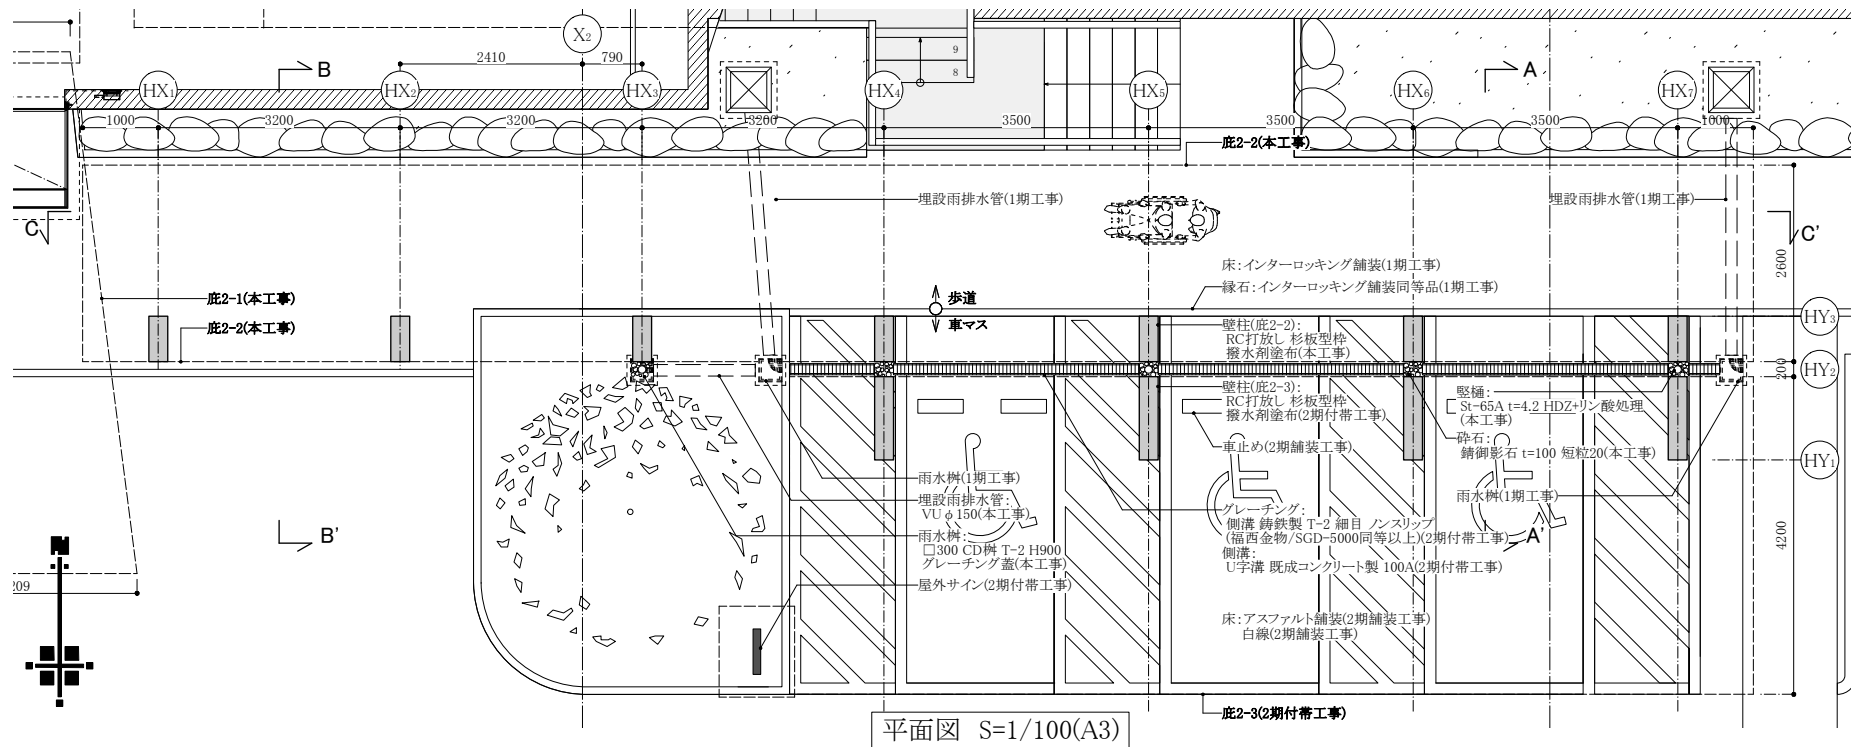

平面図 S=1/100(A3)

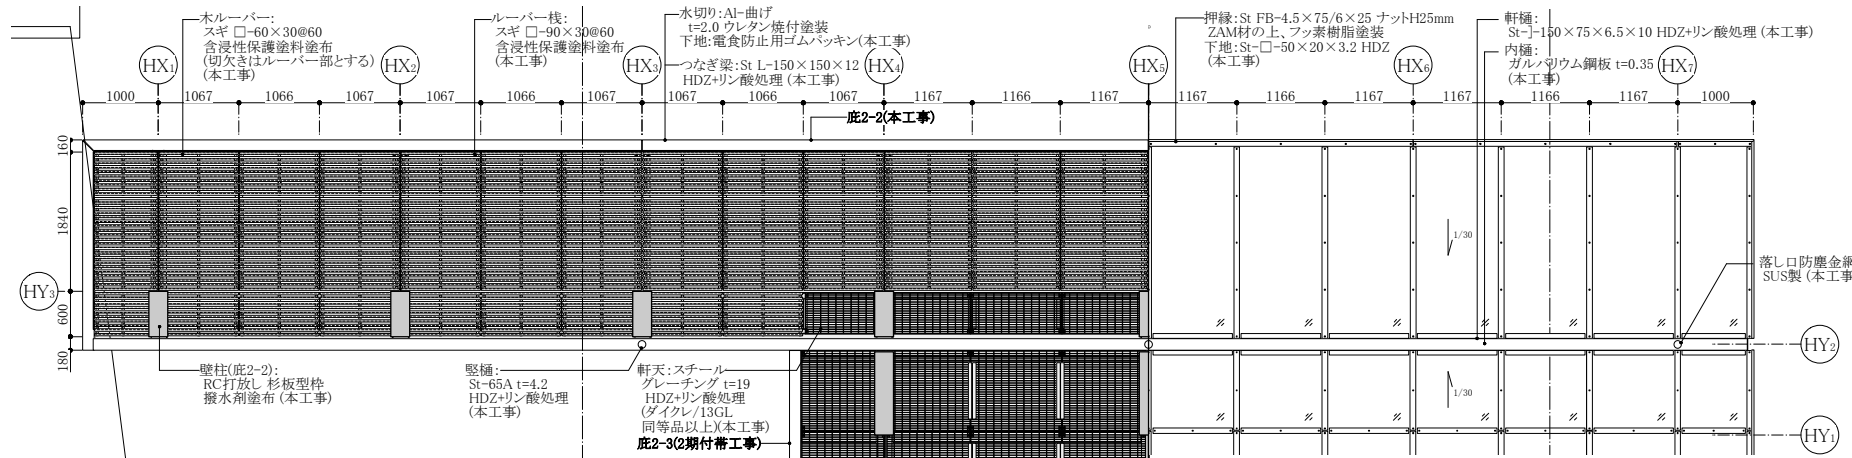


天井伏図 S=1/100(A3)

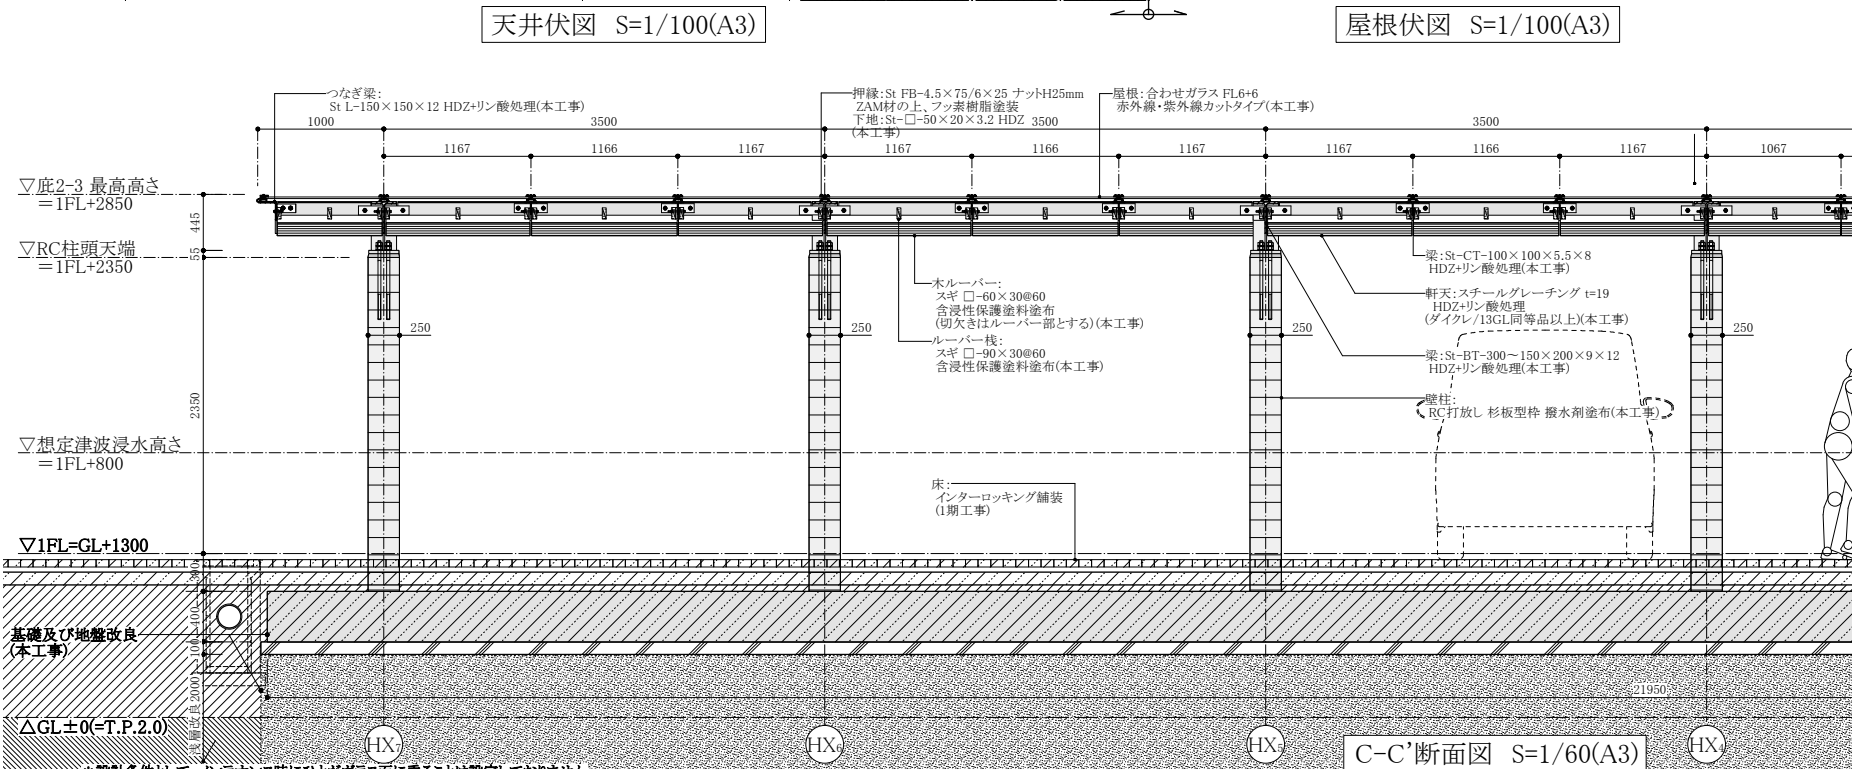


屋根伏図 S=1/100(A3)


※設計条件として、シニアバス時にひとがガラス面に乗ることは設定しておりません。  
※本工事の埋設雨水配管と1期工事の雨水橋の取り合い部について、雨水橋の穴あけは1期工事側で行うものとします。

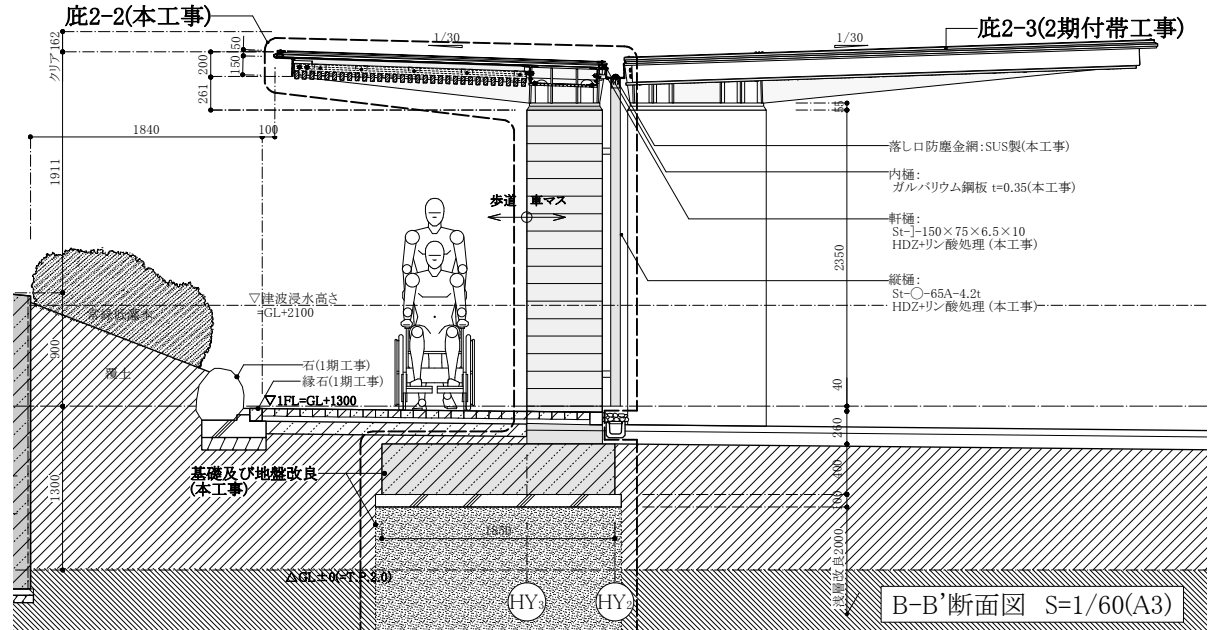

B-B'断面図 S=1/60(A3)

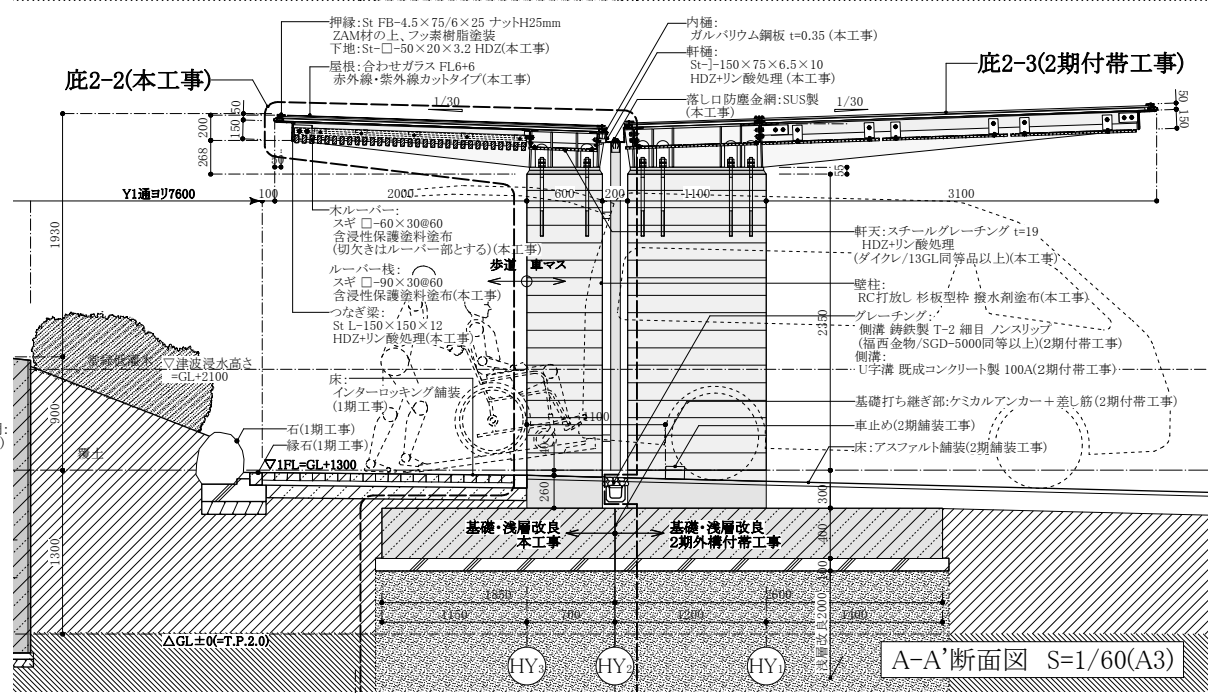

A-A'断面図 S=1/60(A3)

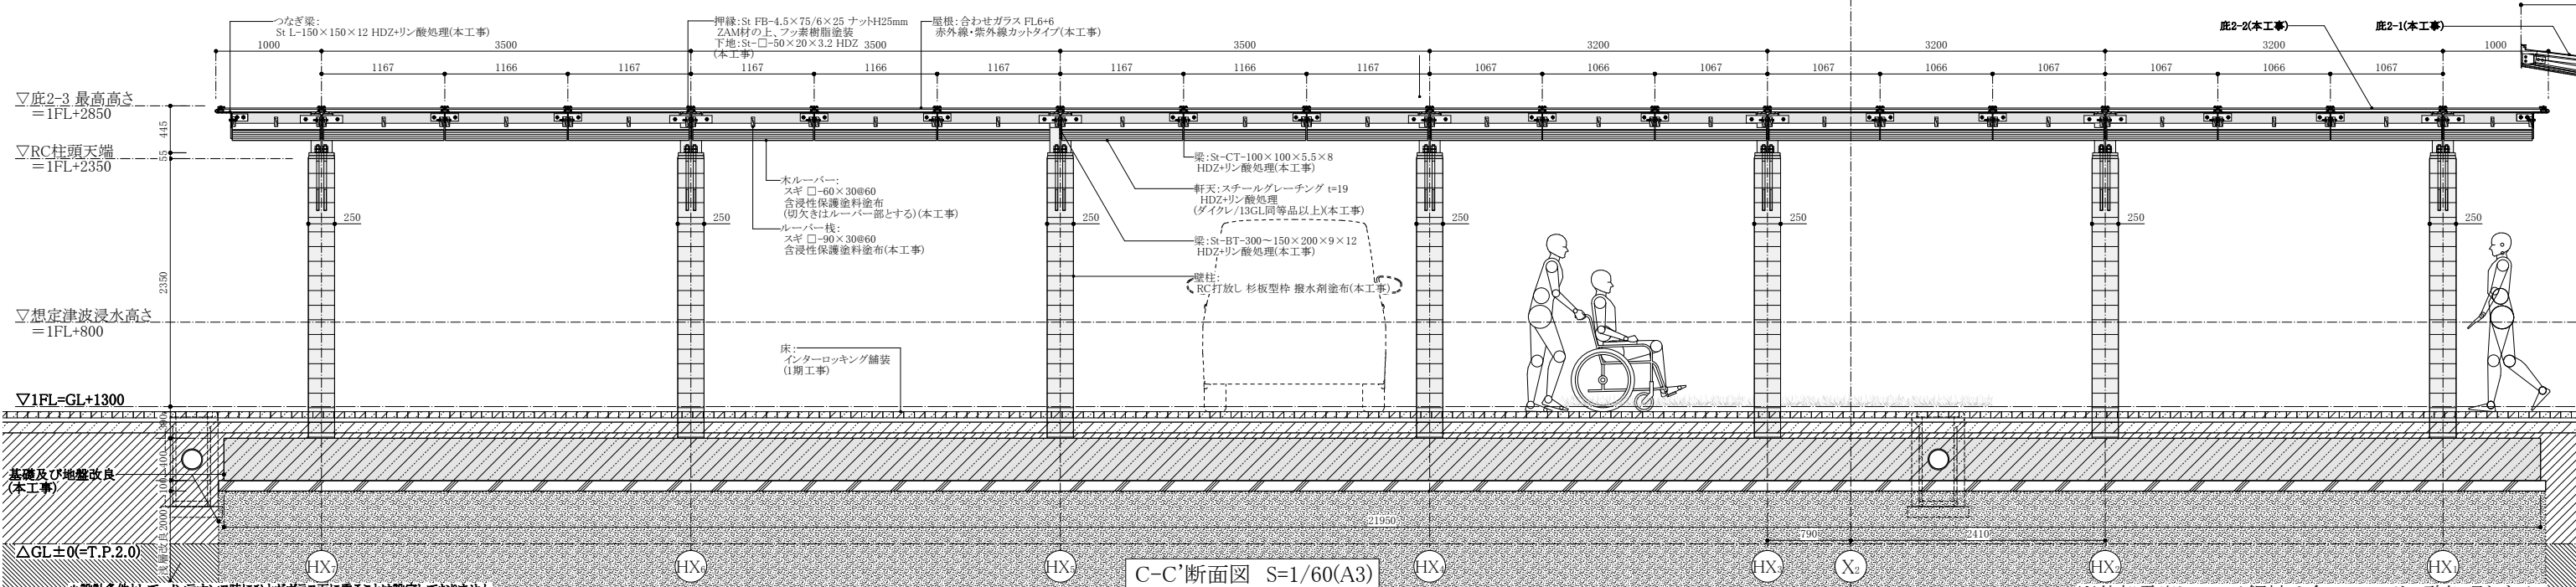

C-C'断面図 S=1/60(A3)

※外部露出している鋼材は全てHDZ+リン酸処理とする。

前田建設・吉成建設・内藤廣建築設計特定建設工事共同企業体

前田建設工業株式会社 吉成建設株式会社  
NAITO ARCHITECT & ASSOCIATES

承認  
担当

特記

株式会社内藤廣建築設計事務所

一級建築士 第159126号

内藤 廣

前田建設工業株式会社関西支店 一級建築士事務所

一級建築士 第228732号

戸澤 哲

一級建築士 第383391号

里見 慎拓

縮尺  
A1=1:30,50  
A3=1:60,100

完成年月日


件名  
鳴門市新庁舎整備事業 2期外構工事

図面名称


底詳細図4(底2-2)

図面番号  
A-13



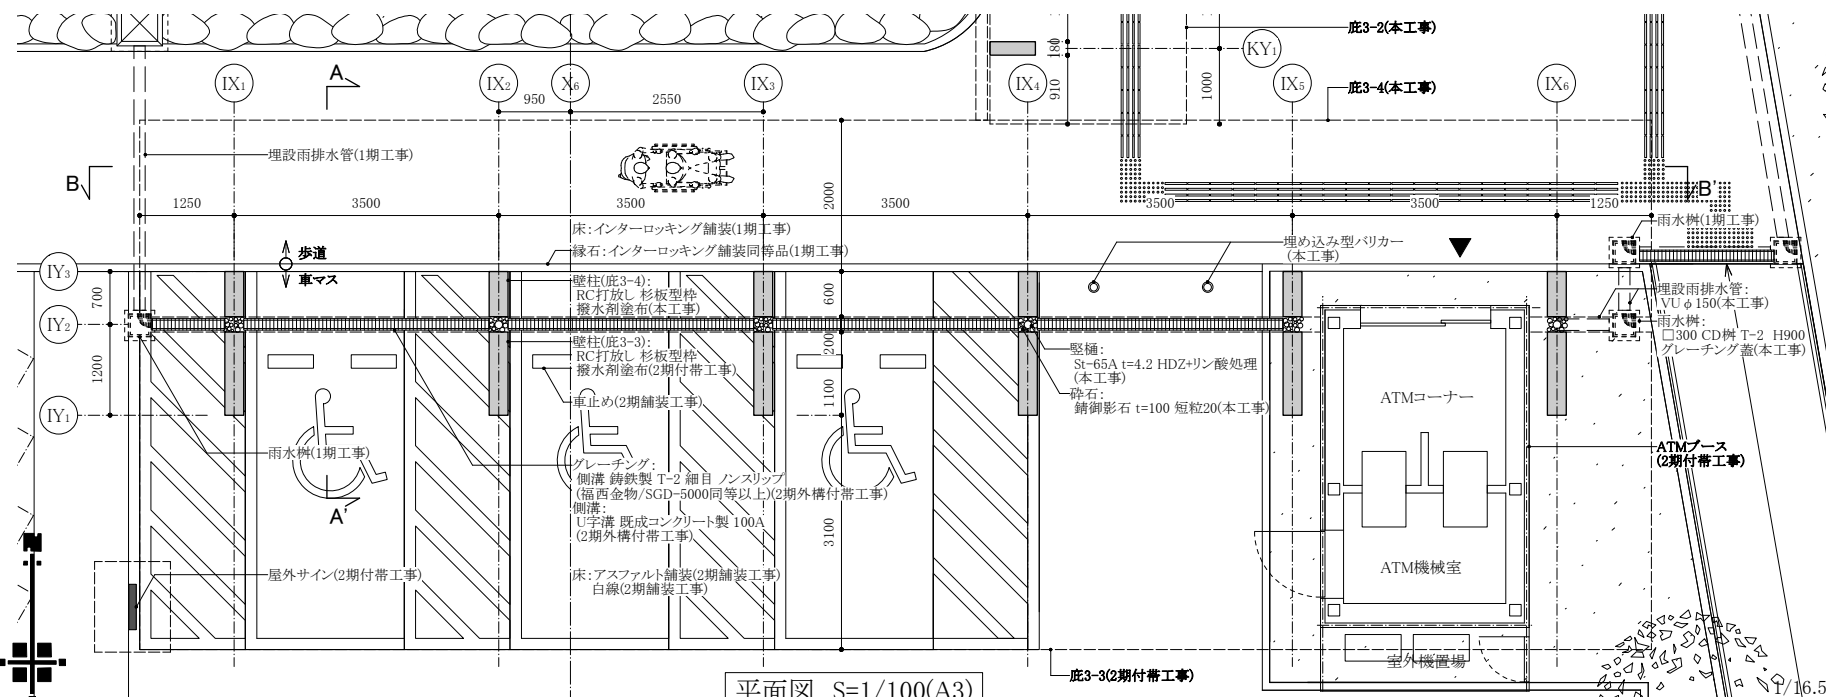


平面図 S=1/100(A3)

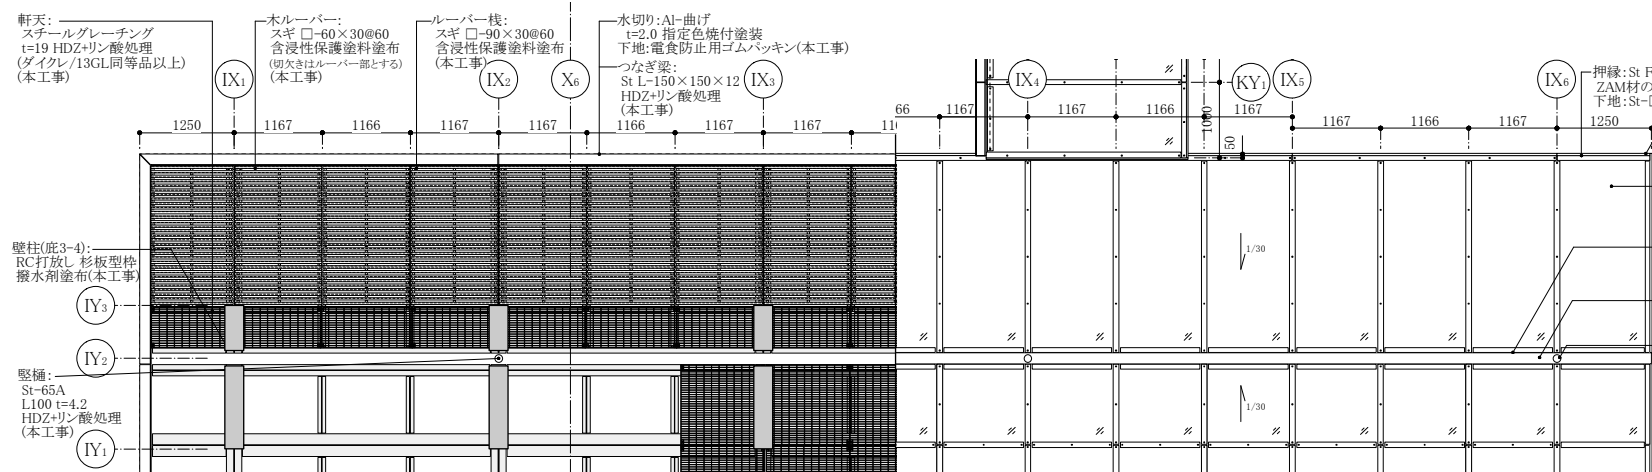


天井伏図 S=1/100(A3)

屋根伏図 S=1/100(A3)

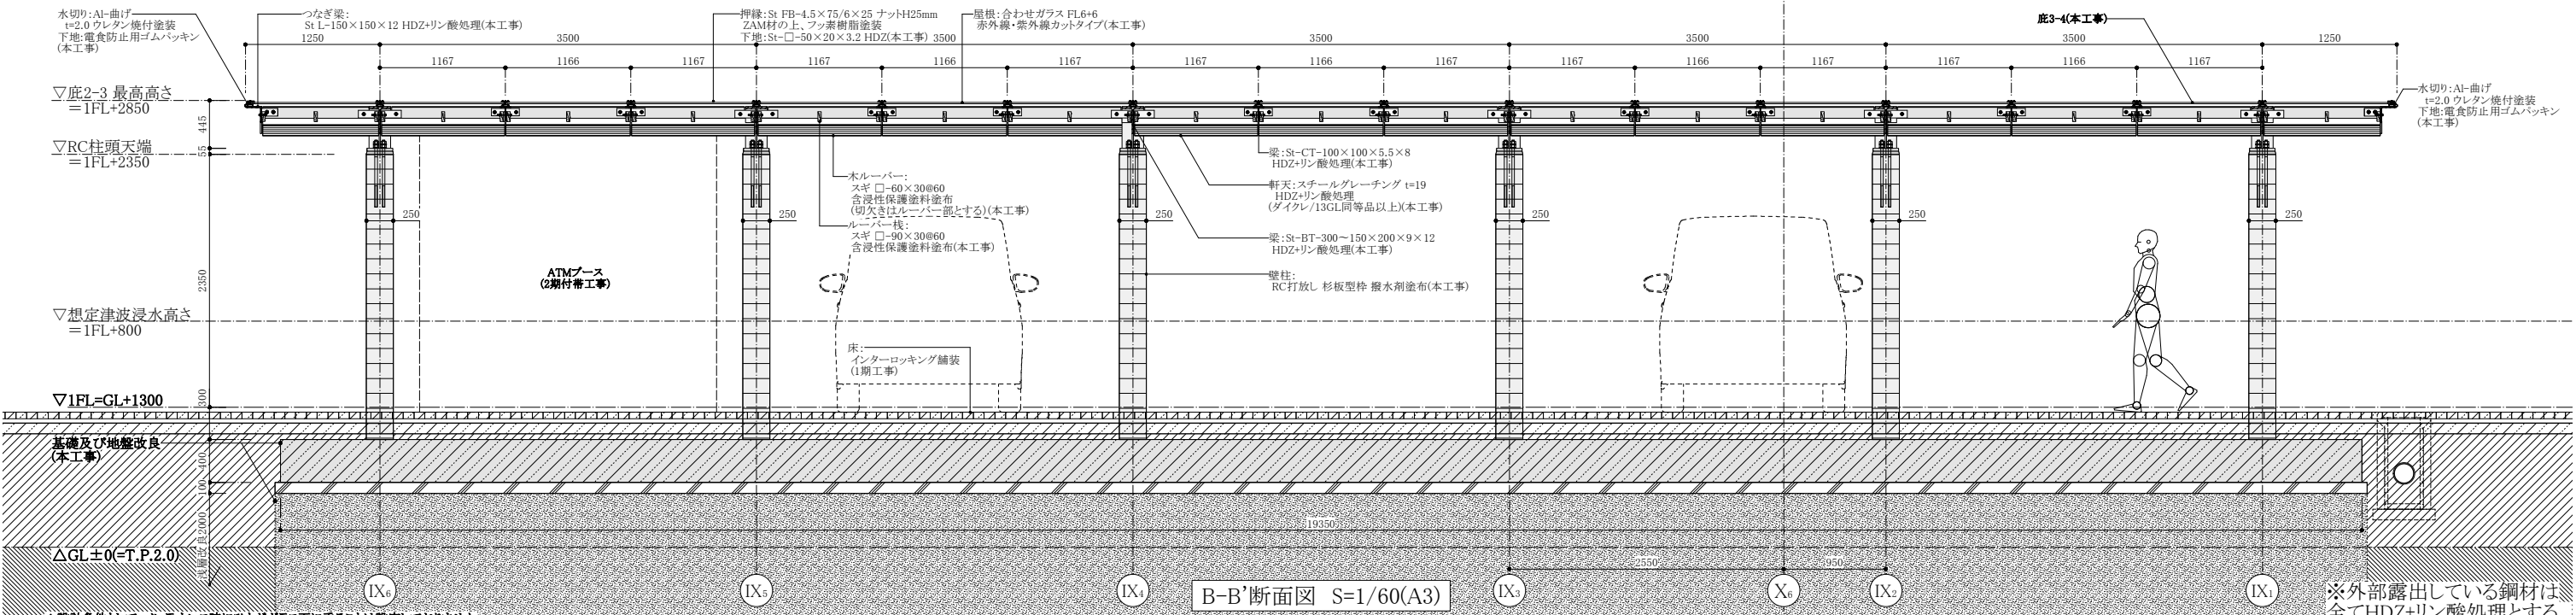


B-B'断面図 S=1/60(A3)

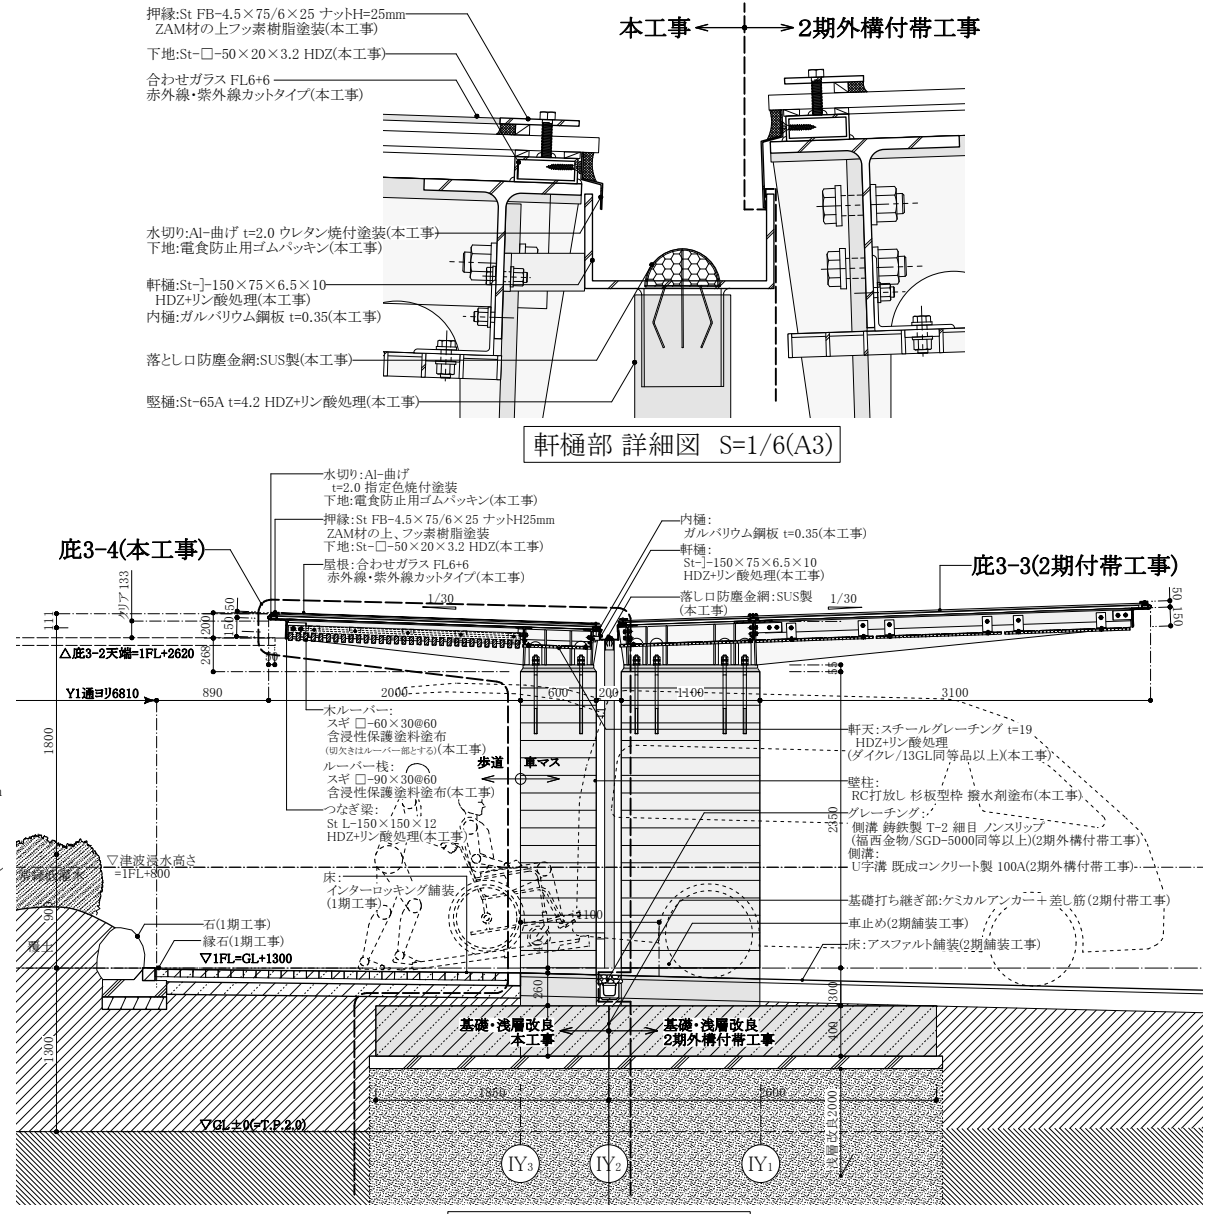


A-A'断面図 S=1/60(A3)

|                                                                                                |  |  |    |                                                                                       |    |  |  |  |                         |                |                |                            |                         |              |
|------------------------------------------------------------------------------------------------|--|--|----|---------------------------------------------------------------------------------------|----|--|--|--|-------------------------|----------------|----------------|----------------------------|-------------------------|--------------|
| ※設計条件として、メタガラス工時にメタガラス面に巣ごとは設定しておりません。<br>※本工事の埋設雨水配管と1期工事の雨水枡の取り合い部について、雨水枡の穴あけは1期工事側で行うものとする |  |  |    |                                                                                       |    |  |  |  |                         |                |                |                            |                         |              |
| 前田建設・吉成建設・内藤廣建築設計特定建設工事共同企業体                                                                   |  |  | 承認 |  | 特記 |  |  |  | 株式会社内藤廣建築設計事務所          | 一級建築士 第159126号 |                | 縮尺<br>A1= 1:30<br>A3= 1:60 | 件名<br>鳴門市新庁舎整備事業 2期外構工事 |              |
| 前田建設工業株式会社 吉成建設株式会社<br>NAITO ARCHITECT & ASSOCIATES                                            |  |  | 担当 |  |    |  |  |  | 前田建設工業株式会社関西支店 一級建築士事務所 | 一級建築士 第228732号 | 一級建築士 第383391号 | 完成年月日                      | 図面名称<br>底詳細図5(底3-4)     | 図面番号<br>A-14 |
|                                                                                                |  |  |    |                                                                                       |    |  |  |  |                         | 戸澤 哲           | 里見 慎拓          |                            |                         |              |




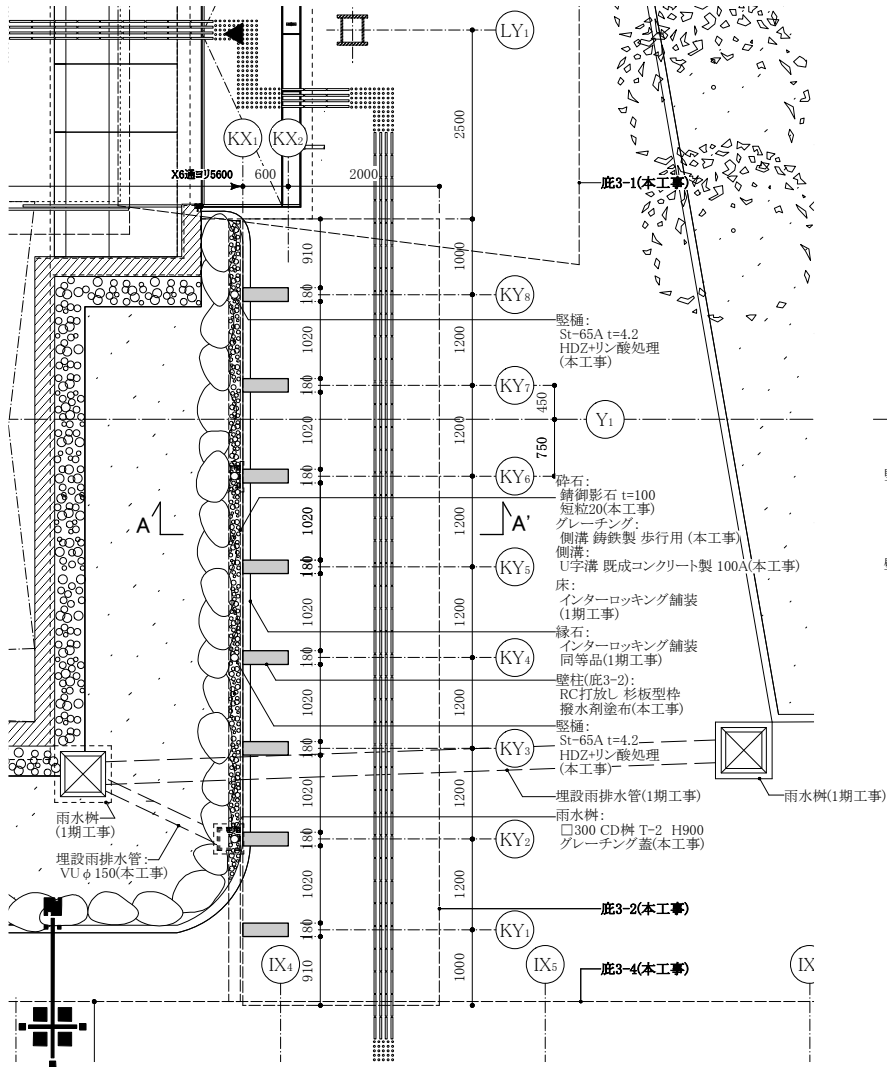


平面図 S=1/100(A3)

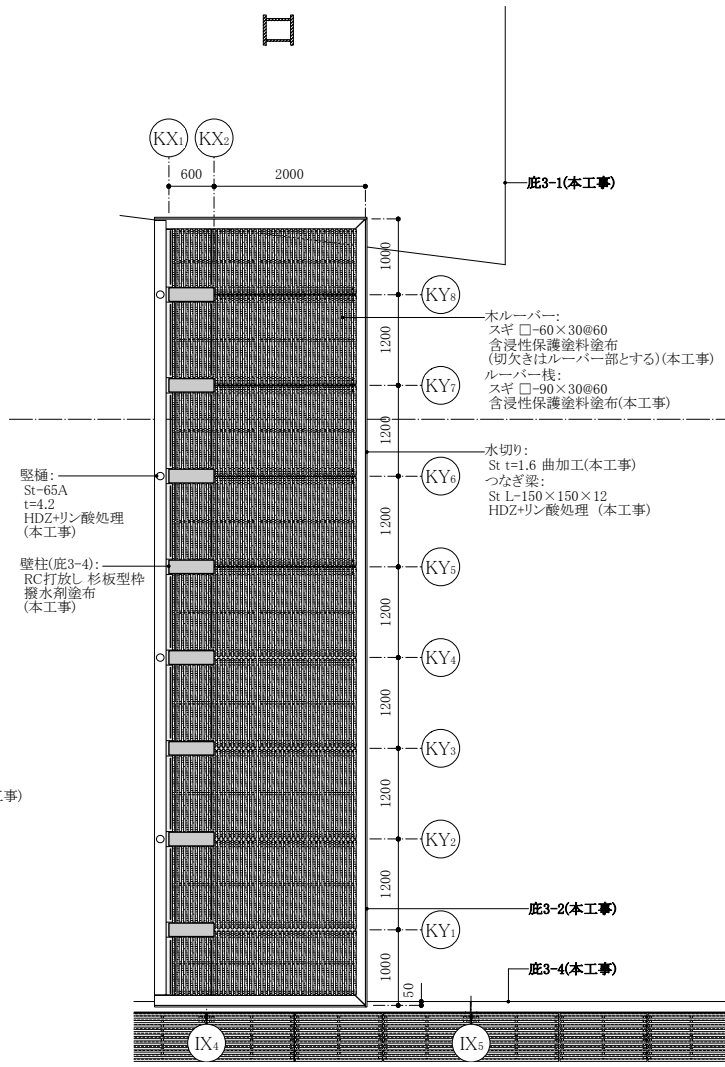


天井伏図 S=1/100(A3)

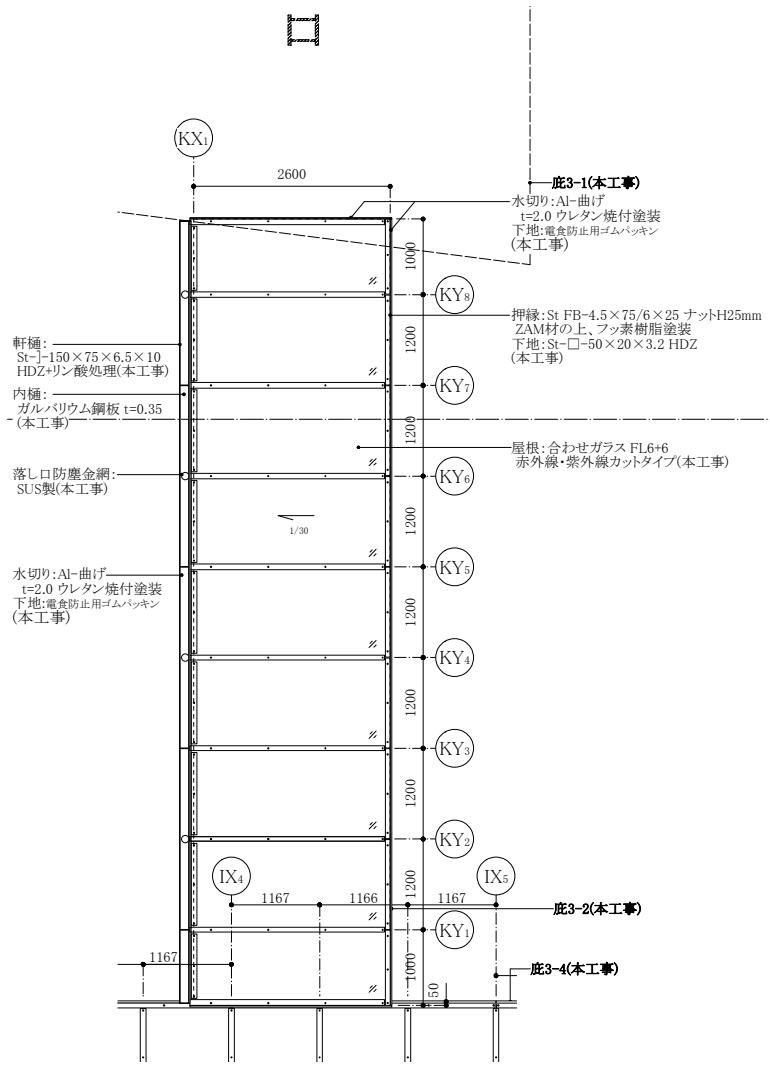

屋根伏図 S=1/100(A3)

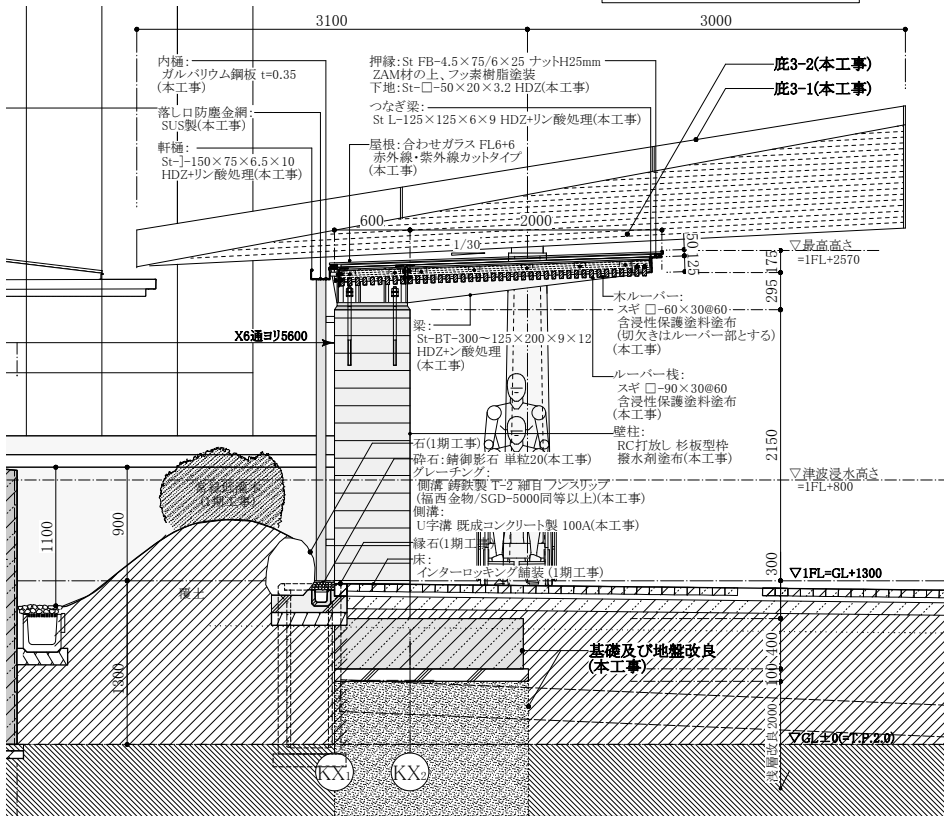

A-A'断面図 S=1/60(A3)

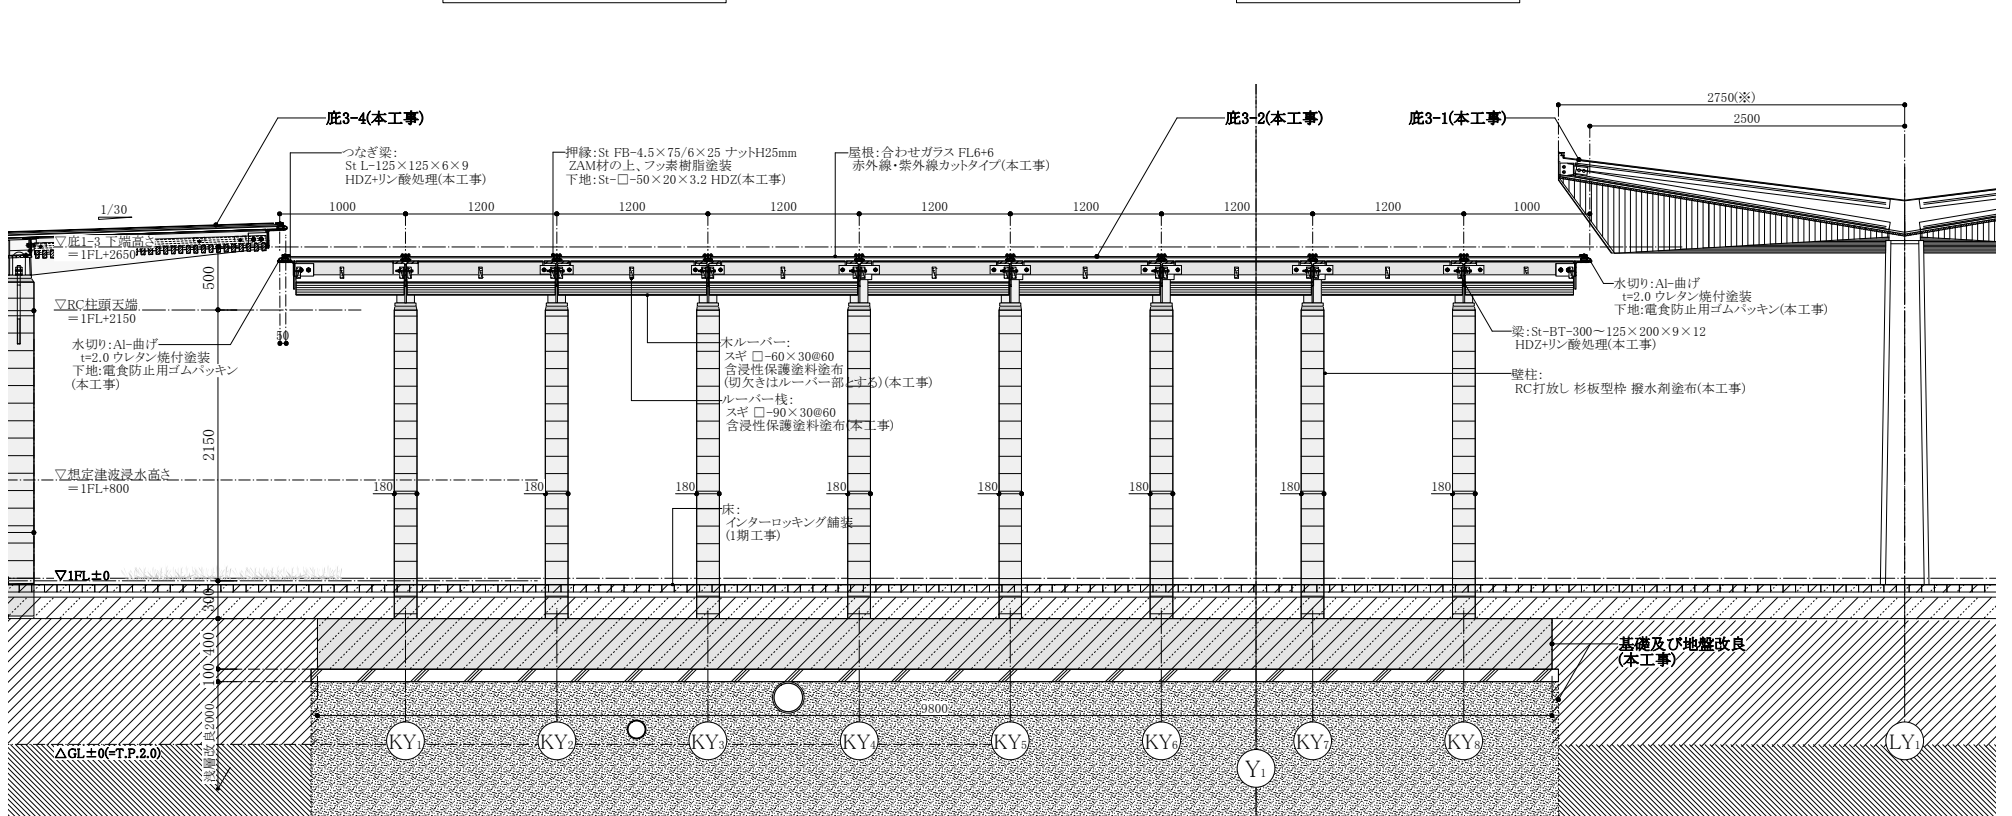

B-B'断面図 S=1/60(A3)

\*設計条件として、メンテナンス時にひとがガラス面に乗ることは設定しておりません  
\*本工事の埋設雨水配管と1期工事の雨水槽の取り付け部について、雨水槽の穴あけは1期工事側で行うものとする





※外部露出している鋼材は全てHDZ+リン酸処理とする。

前田建設・吉成建設・内藤廣建築設計特定建設工事共同企業体

前田建設工業株式会社 吉成建設株式会社  
NAITO ARCHITECT & ASSOCIATES

|    |    |                         |                        |                                 |                         |
|----|----|-------------------------|------------------------|---------------------------------|-------------------------|
| 承認 | 特記 | 株式会社内藤廣建築設計事務所          | 一級建築士 第159126号         | 縮尺<br>A1=1:30,50<br>A3=1:60,100 | 件名<br>鳴門市新庁舎整備事業 2期外構工事 |
| 担当 |    | 前田建設工業株式会社関西支店 一級建築士事務所 | 一級建築士 第228732号<br>戸澤 哲 | 一級建築士 第383391号<br>里見 慎拓         | 図面名称<br>底詳細図6(底3-2)     |
|    |    |                         |                        | 完成年月日                           | 図面番号<br>A-15            |




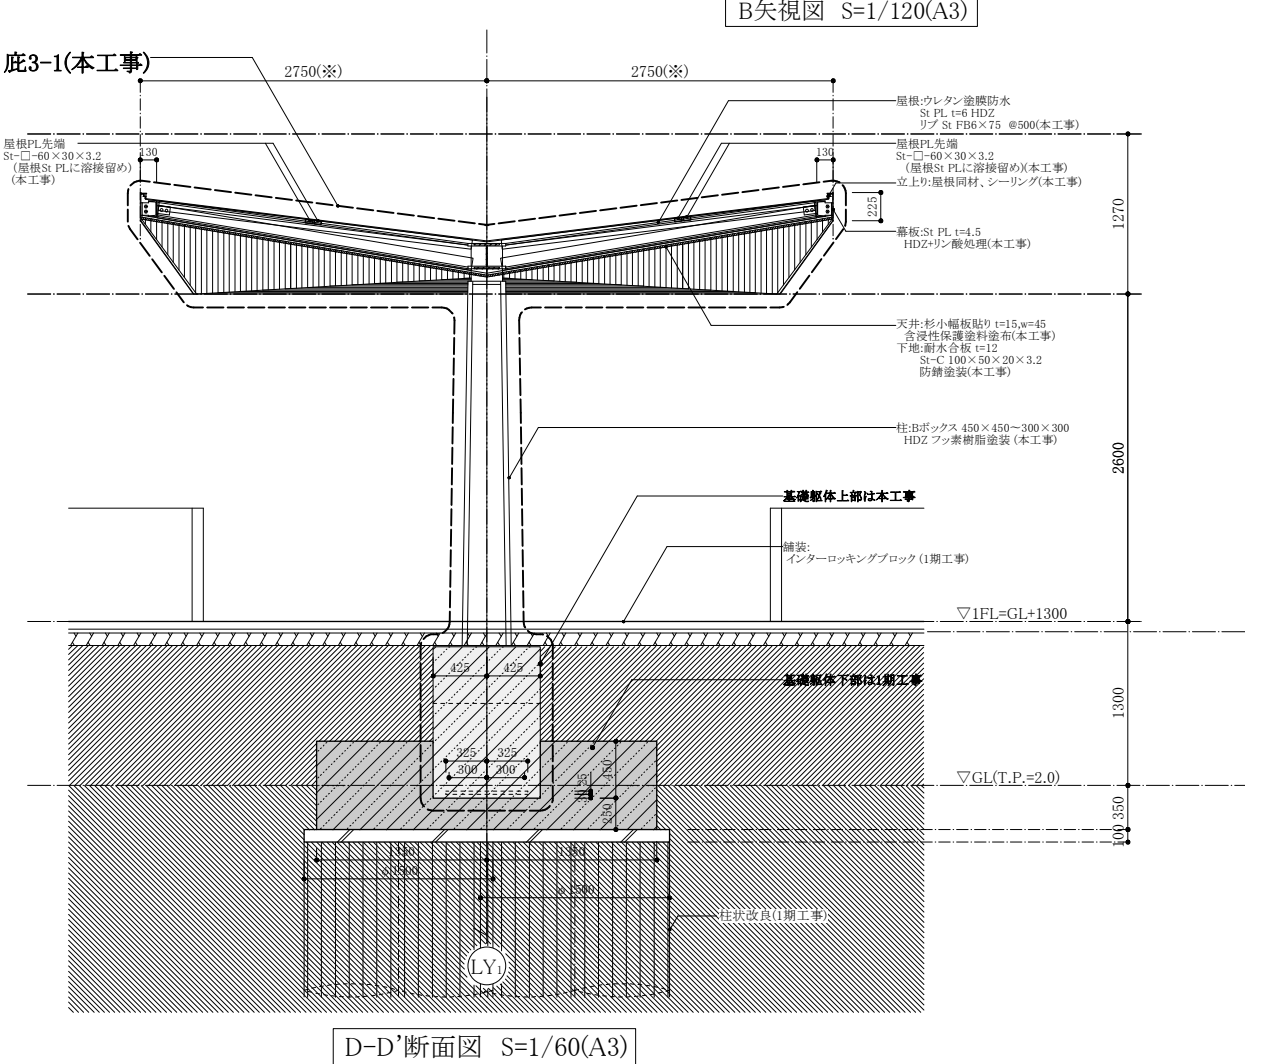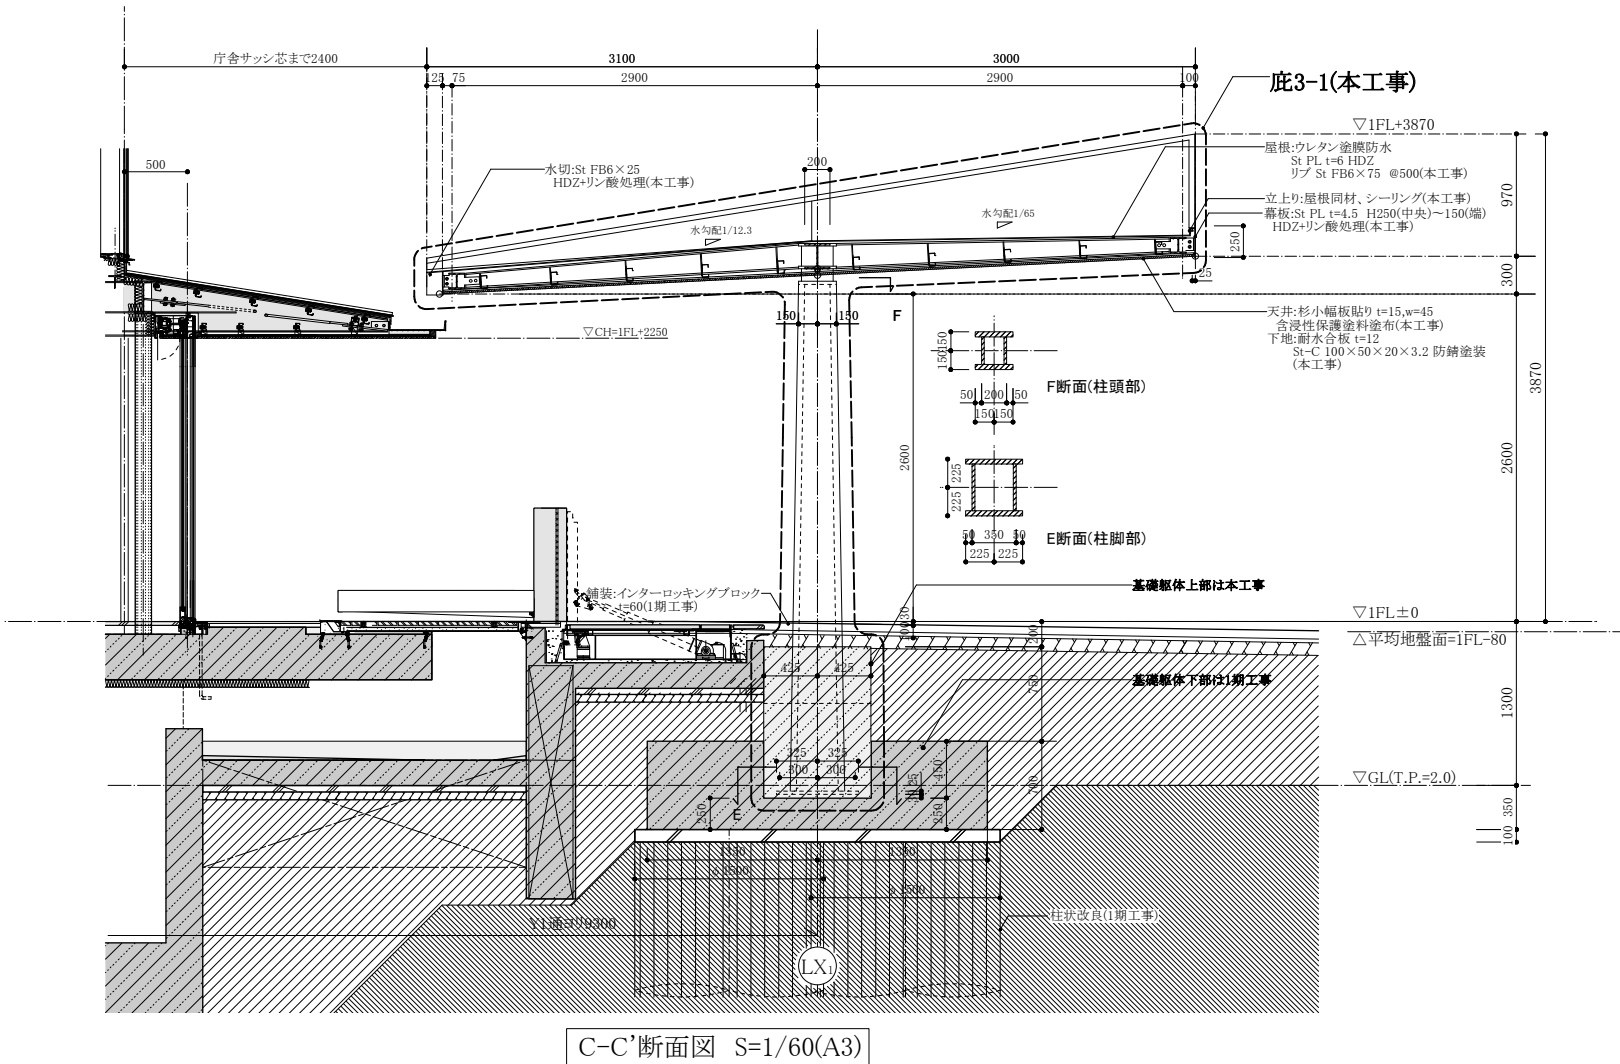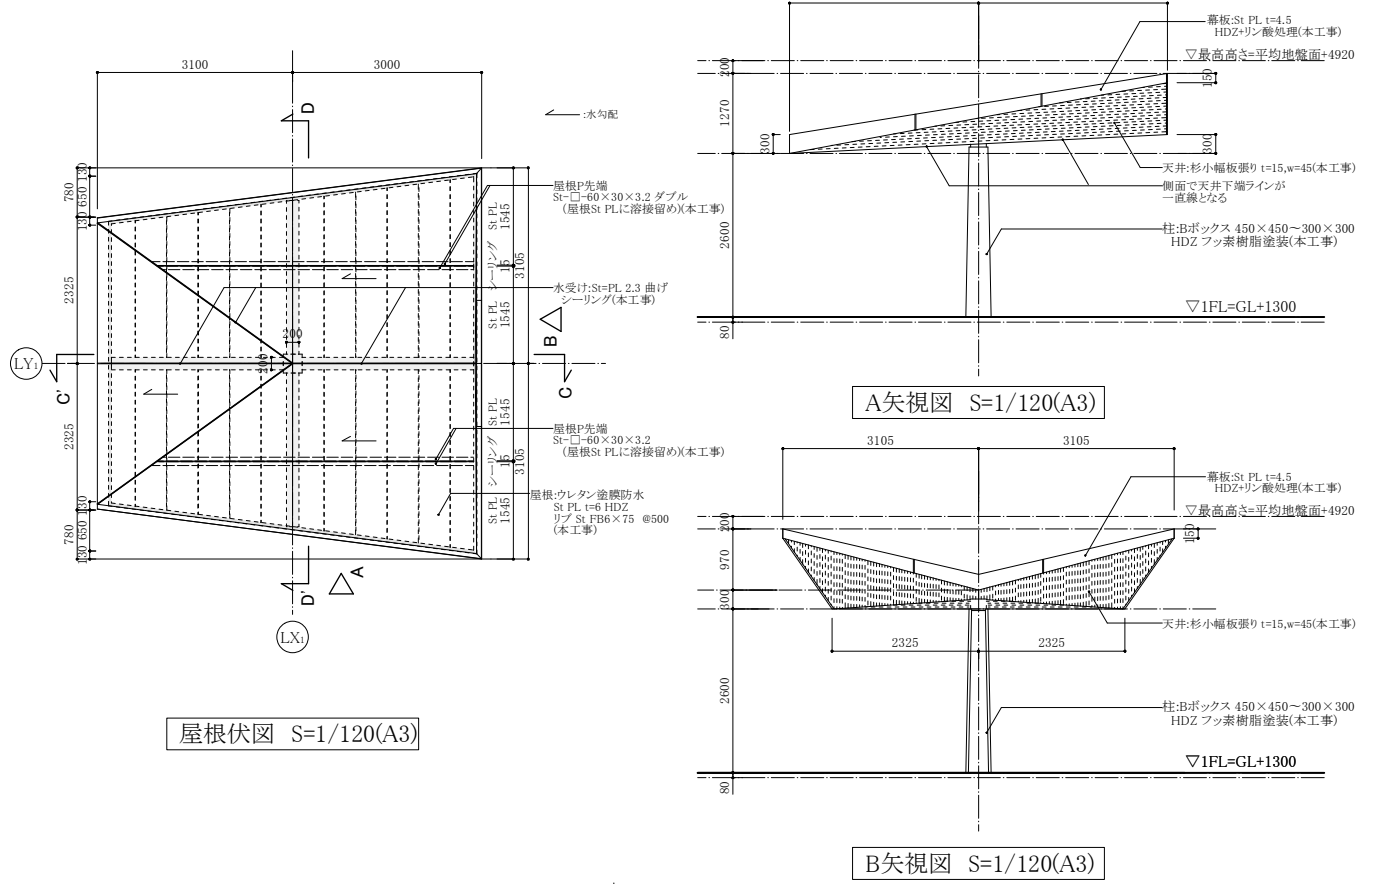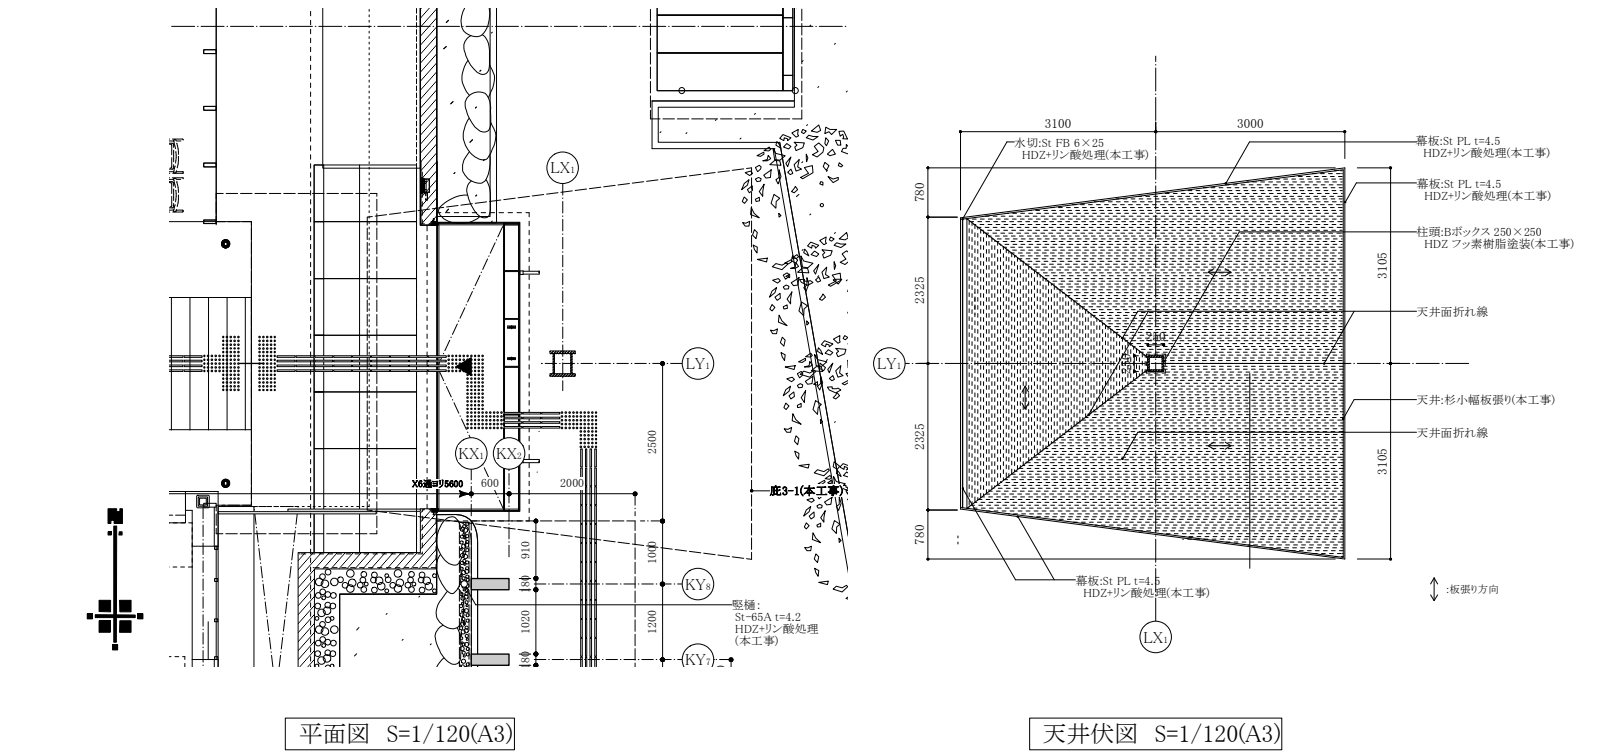

※外部露出している鋼材は全てHDZ+リン酸処理とする。

|                              |  |    |    |                        |                |                                  |                         |
|------------------------------|--|----|----|------------------------|----------------|----------------------------------|-------------------------|
| 前田建設・吉成建設・内藤廣建築設計特定建設工事共同企業体 |  | 承認 | 特記 | 株式会社内藤廣建築設計事務所         | 一級建築士 第159126号 | 縮尺<br>A1= 1:30,60<br>A3=1:60,120 | 件名<br>鳴門市新庁舎整備事業 2期外構工事 |
| 前田建設工業株式会社 吉成建設株式会社          |  | 担当 |    | 前田建設工業株式会社関西支店一級建築士事務所 | 一級建築士 第228732号 | 完成年月日                            | 図面名称                    |
| NAITO ARCHITECT & ASSOCIATES |  |    |    |                        | 戸澤 哲           |                                  | 底詳細図7(底3-1)             |
|                              |  |    |    |                        | 里見 慎拓          |                                  | 図面番号                    |
|                              |  |    |    |                        |                |                                  | A-16                    |



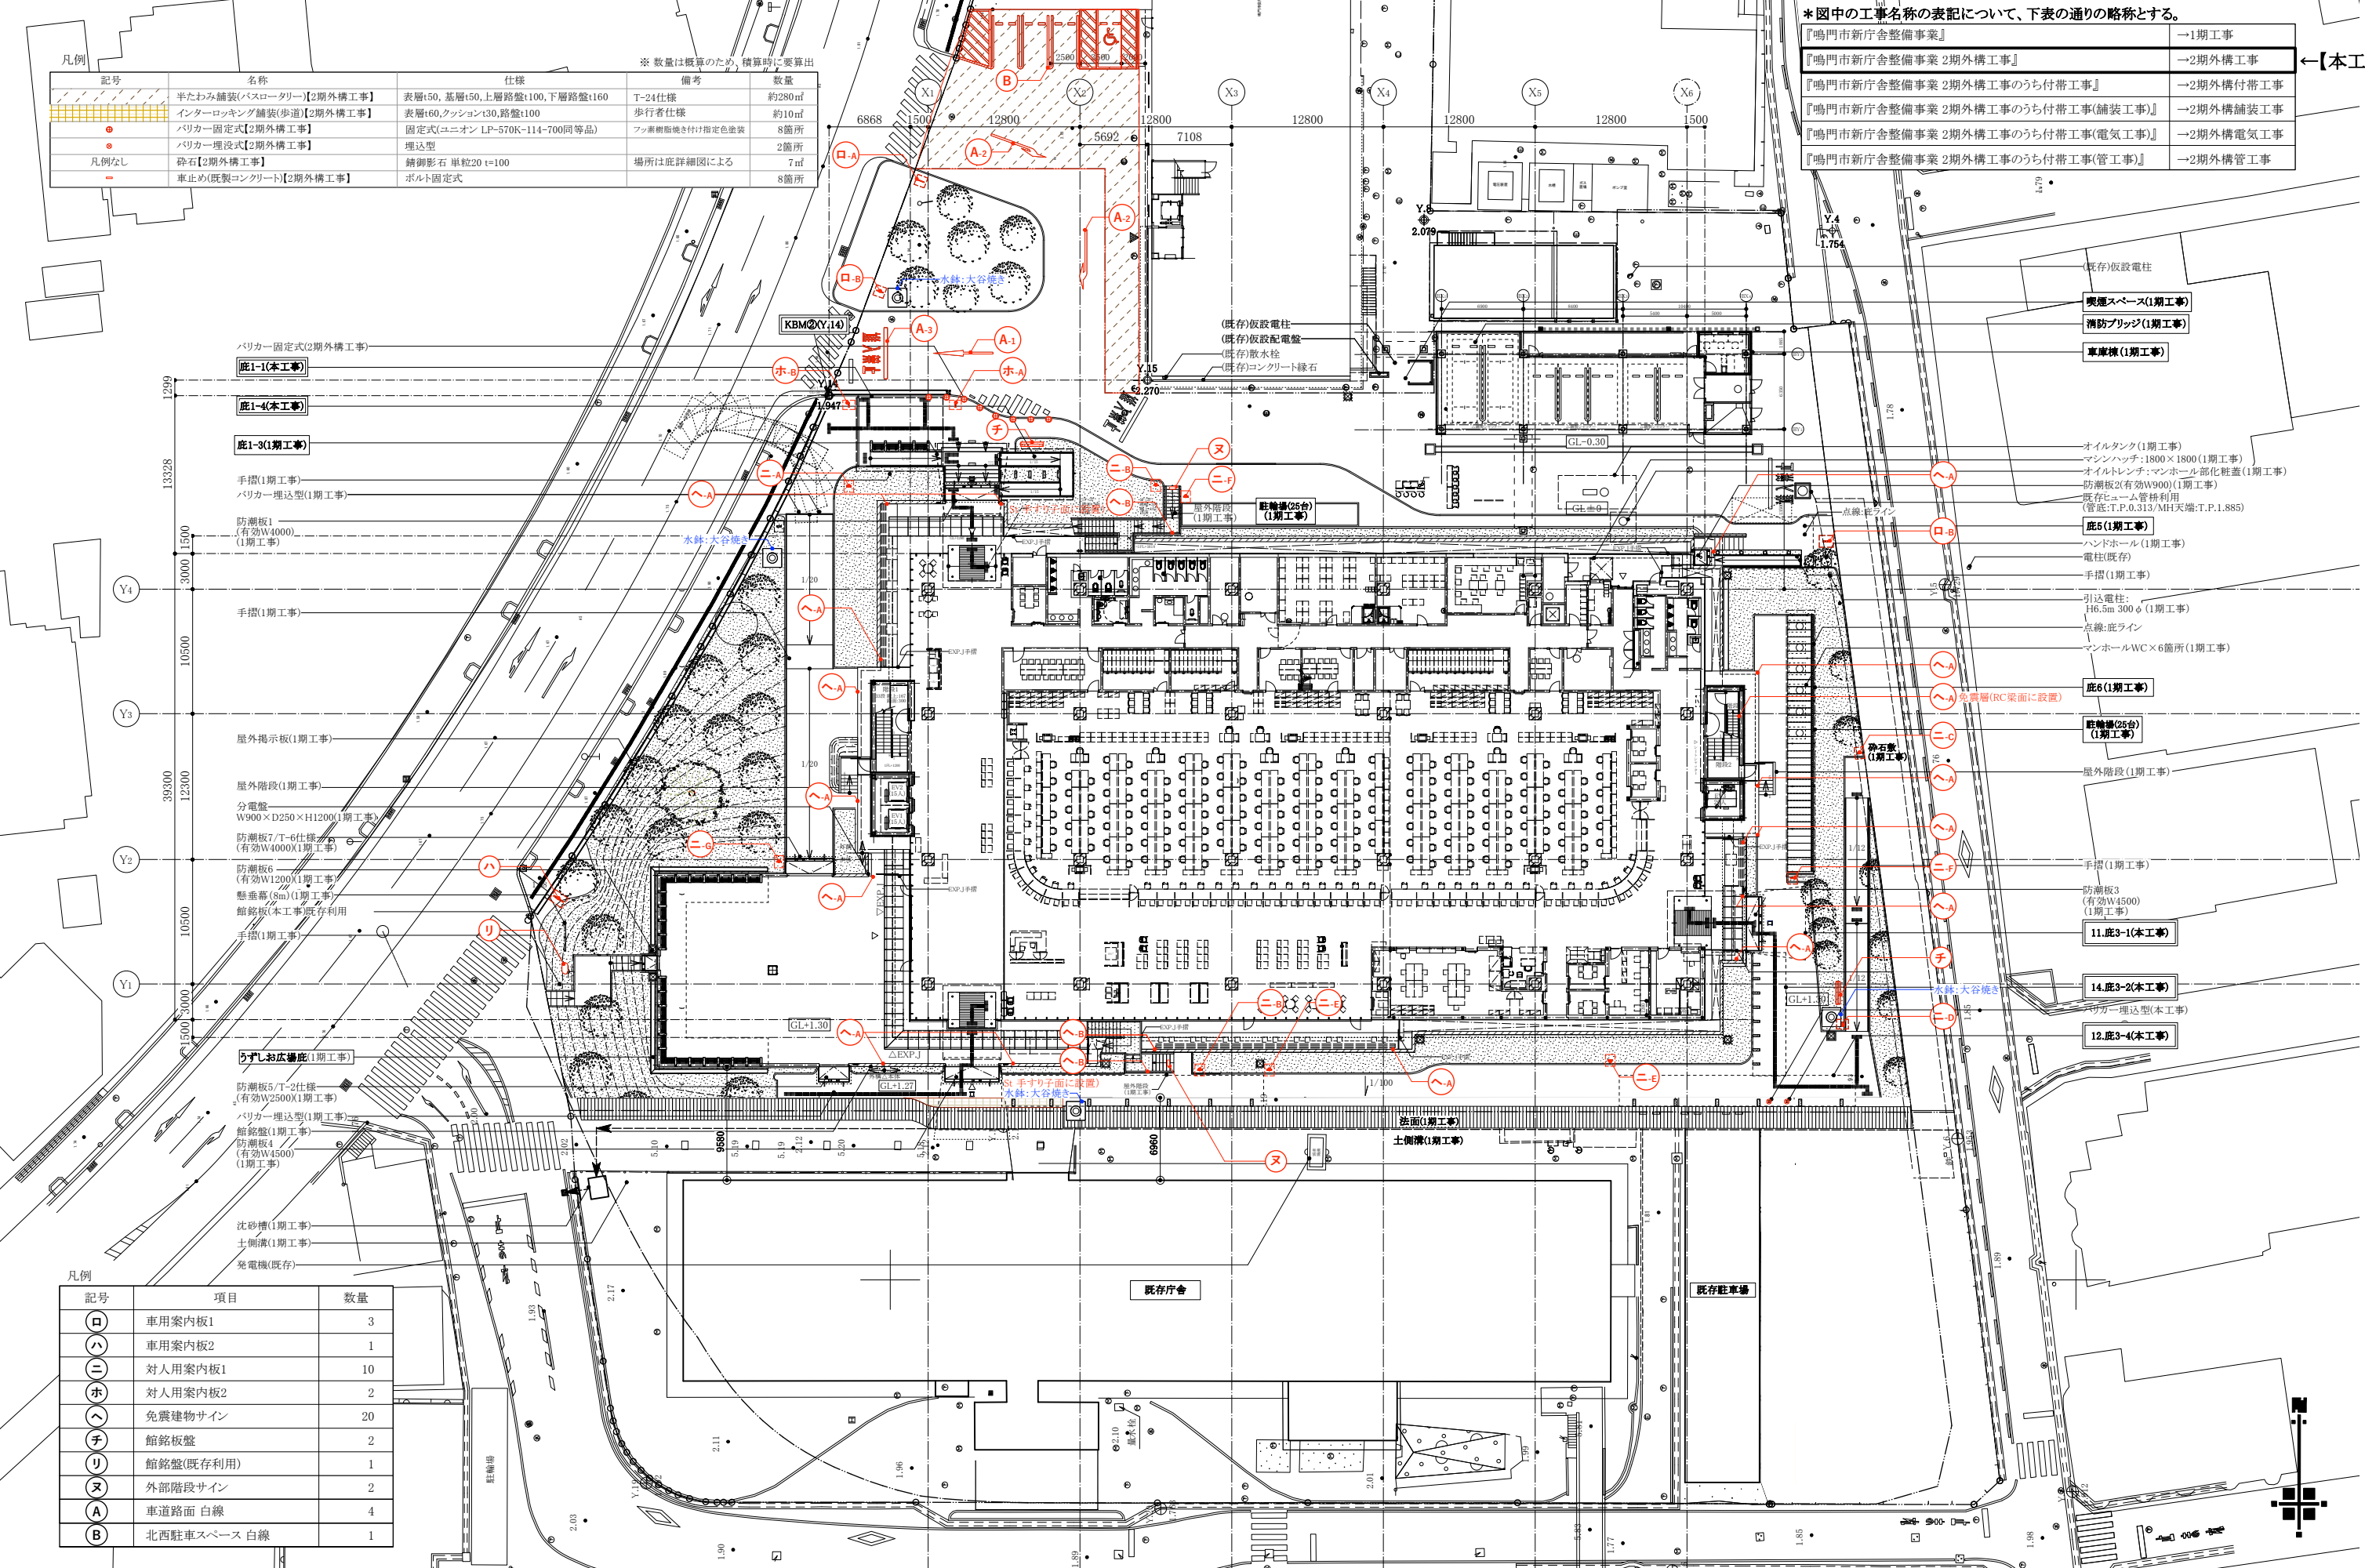

\* 図中の工事名称の表記について、下表の通りの略称とする。

|                                  |                |
|----------------------------------|----------------|
| 『鳴門市新庁舎整備事業』                     | →1期工事          |
| 『鳴門市新庁舎整備事業 2期外構工事』              | →2期外構工事 ←【本工事】 |
| 『鳴門市新庁舎整備事業 2期外構工事のうち付帯工事』       | →2期外構付帯工事      |
| 『鳴門市新庁舎整備事業 2期外構工事のうち付帯工事(舗装工事)』 | →2期外構舗装工事      |
| 『鳴門市新庁舎整備事業 2期外構工事のうち付帯工事(電気工事)』 | →2期外構電気工事      |
| 『鳴門市新庁舎整備事業 2期外構工事のうち付帯工事(管工事)』  | →2期外構管工事       |

凡例










| 記号 | 名称                      | 仕様                             | 備考             | 数量    |
|----|-------------------------|--------------------------------|----------------|-------|
|    | 半たわみ舗装(バスロータリー)【2期外構工事】 | 表層150, 基層150, 上層路盤100, 下層路盤160 | T-24仕様         | 約280㎡ |
|    | インターロッキング舗装(歩道)【2期外構工事】 | 表層160, クッション130, 路盤100         | 歩行者仕様          | 約10㎡  |
|    | パブリック固定式【2期外構工事】        | 固定式(ユニオン LP-570K-114-700同等品)   | フッ素樹脂塗装+付指定色塗装 | 8箇所   |
|    | パブリック埋込型【2期外構工事】        | 埋込型                            |                | 2箇所   |
|    | 砕石【2期外構工事】              | 砕石 単粒20 t=100                  | 場所は底詳細図による     | 7㎡    |
|    | 車止め(既設コンクリート)【2期外構工事】   | ボルト固定式                         |                | 8箇所   |

※ 数量は概算のため、積算時に要算出

凡例

| 記号 | 項目          | 数量 |
|----|-------------|----|
|    | 車用案内板1      | 3  |
|    | 車用案内板2      | 1  |
|    | 対人用案内板1     | 10 |
|    | 対人用案内板2     | 2  |
|    | 免震建物サイン     | 20 |
|    | 館銘板盤        | 2  |
|    | 館銘盤(既存利用)   | 1  |
|    | 外部階段サイン     | 2  |
|    | 車道路面 白線     | 4  |
|    | 北西駐車スペース 白線 | 1  |

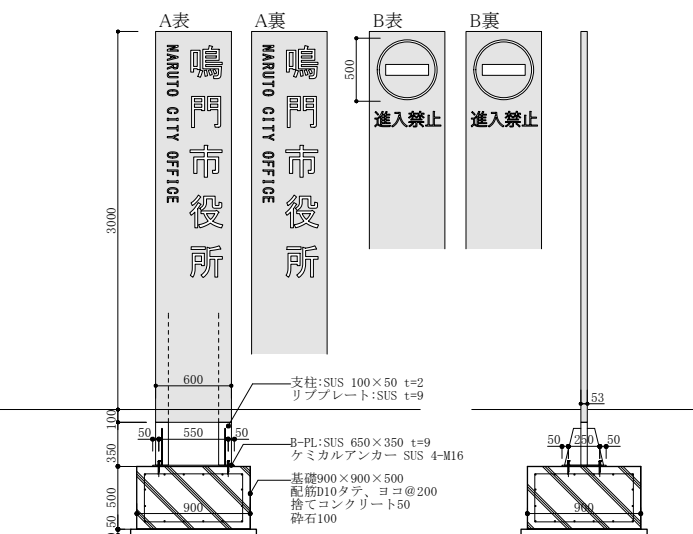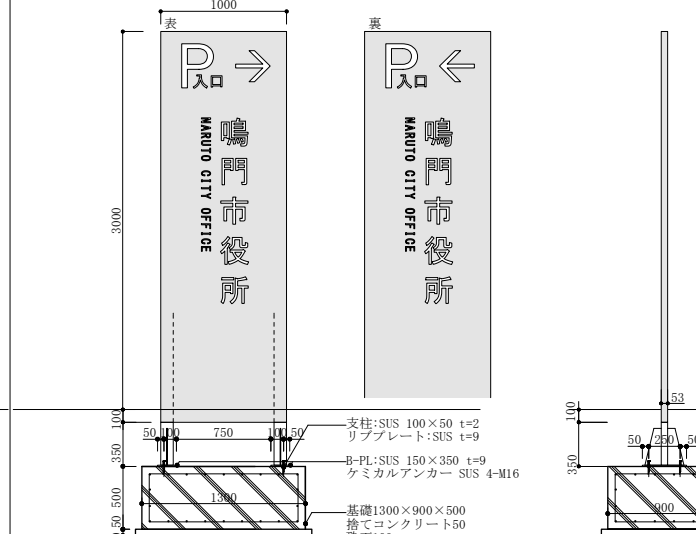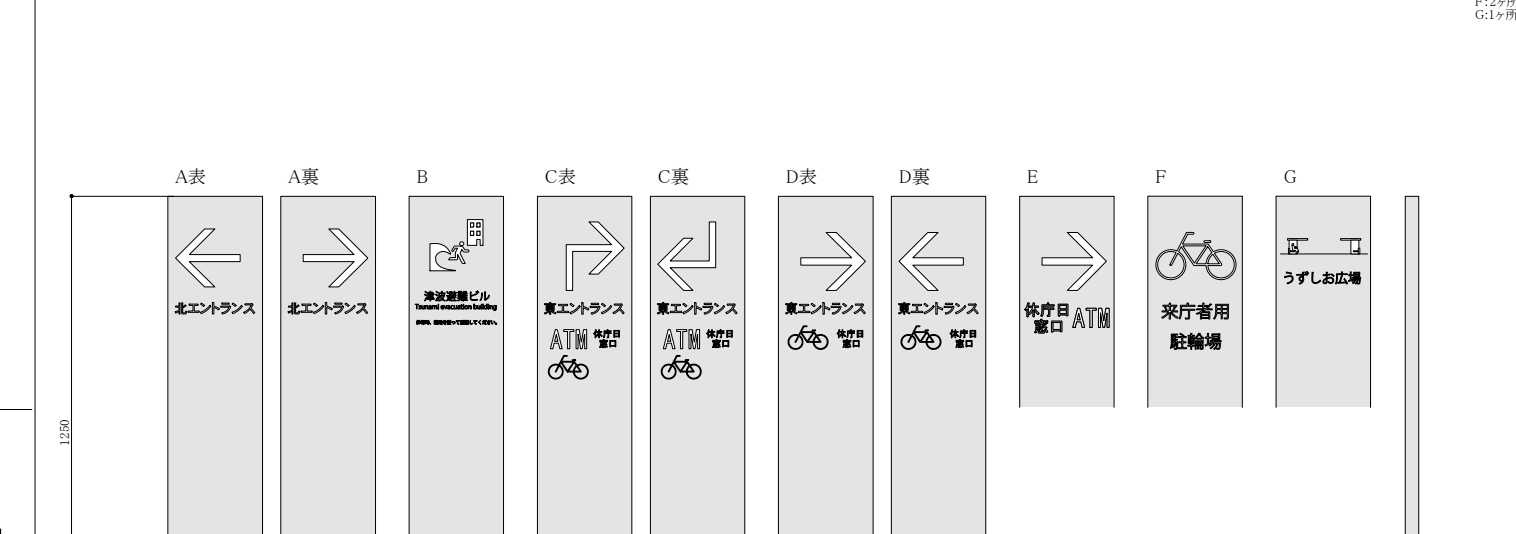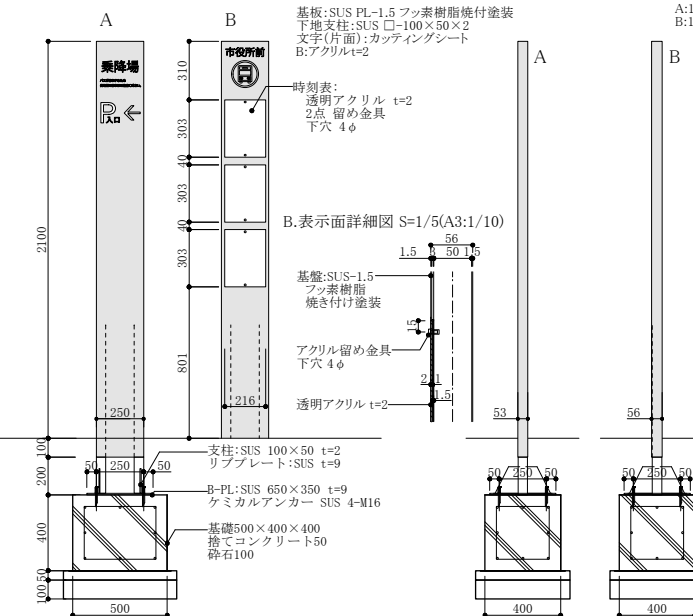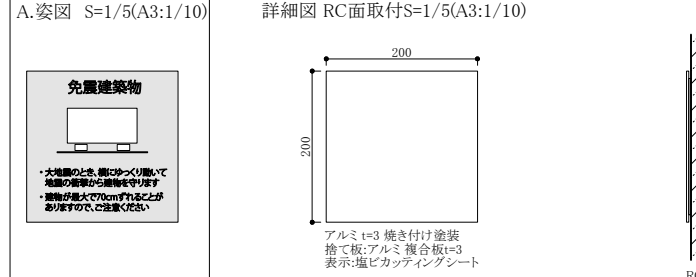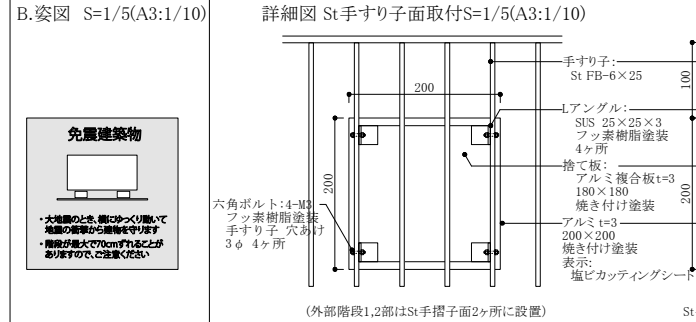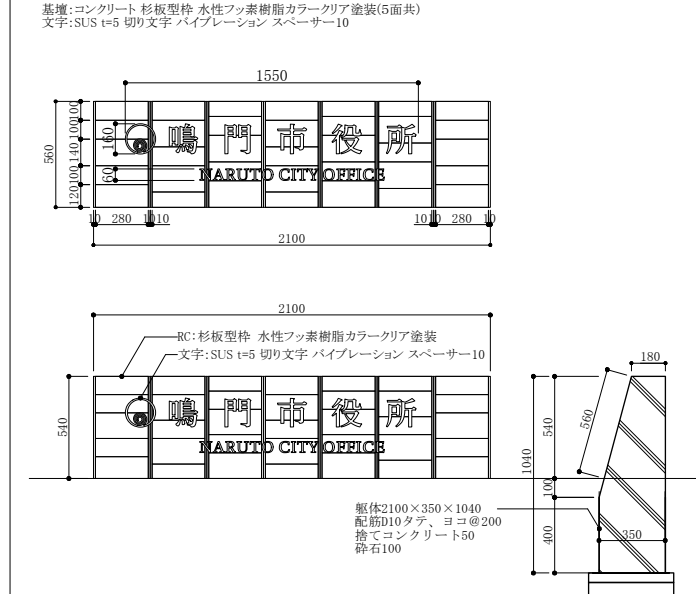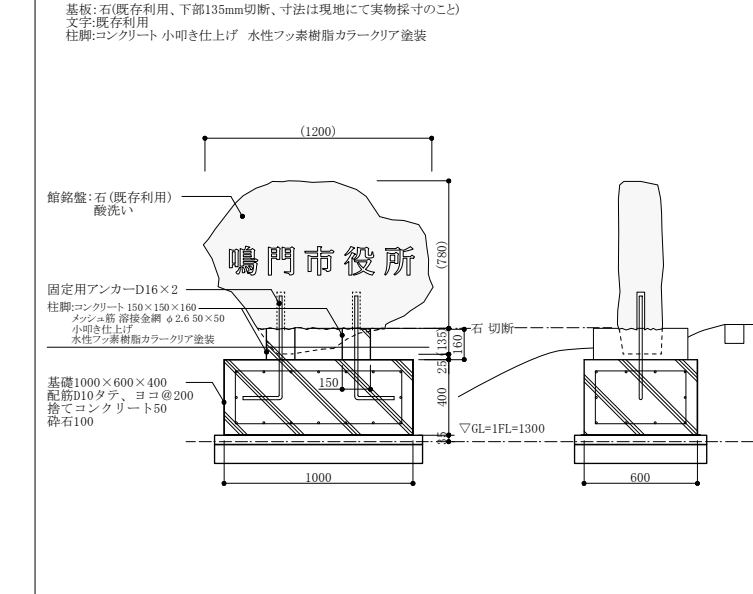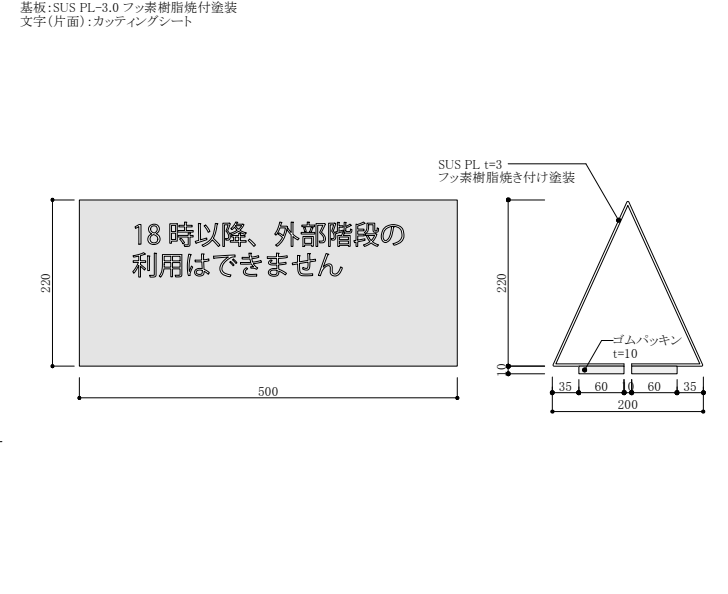

|   |  
|---|--|-----------------|--|---|--|------------|--|---|--|----|--|---|--|-----------------|--|------------------------|--|--|--|----------------------------------------------------|--|--|--|-------------------------|--|--|--|---------------------|--|--|--|--------------|--|--|--|
| ロ:車用案内板1   |  | S=1/30(A3:1/60) |  | 3   |  | ハ:庁舎名表示1   |  | S=1/30(A3:1/60)   |  | 1  |  | ニ:対人用案内板1   |  | S=1/10(A3:1/20) |  | 10                     |  |  |  |                                                    |  |  |  |                         |  |  |  |                     |  |  |  |              |  |  |  |
| <p>基板:SUS PL-1.5 フッ素樹脂焼付塗装<br/>下地支柱:SUS □-100×50×2<br/>文字(両面):A SUS切り文字 t=5 フッ素樹脂焼き付け塗装*/B カッティングシート</p>  |  |                 |  | <p>基板:SUS PL-1.5 フッ素樹脂焼付塗装<br/>下地支柱:SUS □-100×50×2<br/>文字(両面):カッティングシート切り文字</p>   |  |            |  | <p>基板:SUS PL-1.5 フッ素樹脂焼付塗装<br/>下地支柱:SUS □-32×32×1.5<br/>文字(A,C,D両面/B,E,F,G,H片面):カッティングシート</p>  |  |    
| ホ:対人用案内板2   |  | S=1/20(A3:1/40) |  | 2   |  | ヘ:免震建築物サイン |  | S=1/5(A3:1/10)   |  | 20 |  |   
| <p>基板:SUS PL-1.5 フッ素樹脂焼付塗装<br/>下地支柱:SUS □-100×50×2<br/>文字(片面):カッティングシート<br/>B:アクリルt=2</p>                |  |                 |  | <p>A.姿図 S=1/5(A3:1/10) 詳細図 RC面取付S=1/5(A3:1/10)</p>  <p>B.姿図 S=1/5(A3:1/10) 詳細図 St手すり子面取付S=1/5(A3:1/10)</p>  |  |            |  | <p>リ:館銘盤(既存利用) S=1/20(A3:1/40)</p> <p>1</p> <p>ス:外部階段サイン S=1/5(A3:1/10)</p> <p>2</p>                                                                                              |  |    
|   |  |                 |  | <p>基壇:コンクリート 杉板型枠 水性フッ素樹脂カラークリア塗装(5面共)<br/>文字:SUS t=5 切り文字 ハイプレーション スペーサー10</p>   |  |            |  | <p>基板:石(既存利用、下部135mm切断、寸法は現地にて実物採寸のこと)<br/>文字:既存利用<br/>柱脚:コンクリート 小叩き仕上げ 水性フッ素樹脂カラークリア塗装</p>  |  |    |  | <p>基板:SUS PL-3.0 フッ素樹脂焼付塗装<br/>文字(片面):カッティングシート</p>  |  |                 
| 前田建設・吉成建設・内藤廣建築設計特定建設工事共同企業体   |  |                 |  | 承認   |  |            |  | 特記   |  |    |  | 株式会社内藤廣建築設計事務所   |  |                 |  | 一級建築士 第159126号<br>内藤 廣 |  |  |  | 縮尺<br>A1=1:5,10,20,30<br>A3=1:10,20,40,60<br>完成年月日 |  |  |  | 件名<br>鳴門市新庁舎整備事業 2期外構工事 |  |  |  | 図面名称<br>外構サイン・雑詳細図1 |  |  |  | 図面番号<br>A-18 |  |  |  |
| 前田建設工業株式会社 吉成建設株式会社<br>NAITO ARCHITECT & ASSOCIATES   |  |                 |  | 担当   |  |            |  |   |  |    |  | 前田建設工業株式会社関西支店一級建築士事務所   |  |                 |  | 一級建築士 第228732号<br>戸澤 哲 |  |  |  | 一級建築士 第383391号<br>里見 慎拓                            |  |  |  |                         |  |  |  |                     |  |  |  |              |  |  |  |

[illegible][illegible]

座面取付部詳細図

S=1/1.5(A3:1/3)

Technical drawing of the seat mounting section. The drawing shows a rectangular area with dimensions 130 (height) and 90 (width). The drawing includes a grid of dimensions: 20, 12.5, 35, 60, 35, 32.5, 32.5, 35, 60, 35, 32.5, 90. The drawing also shows a grid of dimensions: 25, 40, 40, 25. The drawing includes a note: 取付金物: St-PL-9.0×150×370 溶融亜鉛メッキの上フッ素樹脂塗装 16φ6.0穴開け加工. The drawing also includes a note: 座面: イベ(デッキ材)90×90加工 4×1000(1ユニット). The drawing also includes a note: 擁壁: RC D=260, H=900\*.

取付金物: St-PL-9.0×150×370  
溶融亜鉛メッキの上フッ素樹脂塗装  
16φ6.0穴開け加工

座面: イベ(デッキ材)90×90加工  
4×1000(1ユニット)

擁壁: RC D=260, H=900\*

座面取付部詳細図

S=1/1.5(A3:1/3)

Technical drawing of the seat mounting section. The drawing shows a rectangular area with dimensions 130 (height) and 90 (width). The drawing includes a grid of dimensions: 20, 12.5, 35, 60, 35, 32.5, 32.5, 35, 60, 35, 32.5, 90. The drawing also shows a grid of dimensions: 25, 40, 40, 25. The drawing includes a note: 取付金物: St-PL-9.0×150×370 溶融亜鉛メッキの上フッ素樹脂塗装 16φ6.0穴開け加工. The drawing also includes a note: 座面: イベ(デッキ材)90×90加工 4×1000(1ユニット). The drawing also includes a note: 擁壁: RC D=260, H=900\*.

取付金物: St-PL-9.0×150×370  
溶融亜鉛メッキの上フッ素樹脂塗装  
16φ6.0穴開け加工

座面: イベ(デッキ材)90×90加工  
4×1000(1ユニット)

擁壁: RC D=260, H=900\*

キープラン

S=1/100(A3:1/200)

バス停

ベンチ:イベ(デッキ材)90×90加工  
4×1000(1ユニット)  
下地 :St t=9 溶融亜鉛メッキ  
フッ素樹脂塗装

うずしお広場

防潮板(電動起伏式)\*(1期工事)

壁:RC打ち放し(杉板型枠) 撥水剤塗布\*(1期工事)

防潮壁:RC+塗装\*  
H=1FL+900(1期工事)

防潮壁:RC+塗装\*  
H=1FL+900(1期工事)

ベンチ:イベ(デッキ材)90×90加工  
4×1000(1ユニット)  
下地 :St t=9 溶融亜鉛メッキ  
フッ素樹脂塗装

S=1/100(A3:1/200)

キープラン

バス停

ベンチ：イベ(デッキ材)90×90加工  
4×1000(1ユニット)  
下地 :St t=9 溶融亜鉛メッキ  
フッ素樹脂塗装

防潮板(電動起伏式)\*(1期工事)  
**うずしお広場**

壁:RC打ち放し(杉板型枠) 撥水剤塗布\*(1期工事)  
防潮壁:RC+塗装\*  
H=1FL+900(1期工事)

防潮壁:RC+塗装\*  
H=1FL+900(1期工事)

△縁石部

ベンチ：イベ(デッキ材)90×90加工  
4×1000(1ユニット)  
下地 :St t=9 溶融亜鉛メッキ  
フッ素樹脂塗装

防潮壁:RC+塗装\*  
H=1FL+900(1期工事)

断面詳細図

S=1/1.5(A3:1/3)

座面: イベ(デッキ材)90×90加工  
4×1000(ユニット)

取付金物: St-PL  
9.0×150×370  
16-φ8.0穴開け加工  
溶融亜鉛メッキの上  
フッ素樹脂塗装

リブ PL: St t=9  
溶融亜鉛メッキの上  
フッ素樹脂塗装

B.PL: St  
130×130×9  
溶融亜鉛メッキの上  
フッ素樹脂塗装  
ケミカルアンカー  
4-M12

10  
80  
9  
30  
70  
30  
30  
70  
30  
130  
130  
151

▽GL

断面詳細図

S=1/1.5(A3:1/3)

座面: イベ(デッキ材)90×90加工  
4×1000(ユニット)

取付金物: St-PL  
9.0×150×370  
16-φ8.0穴開け加工  
溶融亜鉛メッキの上  
フッ素樹脂塗装

リブ PL: St t=9  
溶融亜鉛メッキの上  
フッ素樹脂塗装

B.PL: St  
130×130×9  
溶融亜鉛メッキの上  
フッ素樹脂塗装  
ケミカルアンカー  
4-M12

10  
80  
9  
9  
30  
70  
30  
30  
70  
30  
130  
130  
151

▽GL

断面詳細図

S=1/1.5(A3:1/3)

座面: イベ(デッキ材)90×90加工  
4×1000(ユニット)

アルミチャンネル  
20×20×2  
フッ素樹脂塗装

取付金物: St-PL-9.0×150×370  
16-φ6.0穴開け加工  
溶融亜鉛メッキの上フッ素樹脂塗装

ゴムパッキン(電食防止用)  
リブプレート 穴あけ 20φ 半割

ライン照明(本工事)

リブ PL: St t=9  
溶融亜鉛メッキの上フッ素樹脂塗装

B.PL:St  
130×130×9  
溶融亜鉛メッキの上フッ素樹脂塗装  
ケミカルアンカー 4-M12

圧縮モルタル  
t=10

木皿ビス L=50

擁壁: RC D=260,H=900\*

断面詳細図

S=1/1.5(A3:1/3)

座面: イベ(デッキ材)90×90加工  
4×1000(1ユニット)

圧縮モルタル  
 $t=10$

1.5R

1.5R

20

1.5R

70

30

20

30

411

9

10

260

181

311

410

90

10

90

10

90

10

90

90

22.5

35

27.5

10

5.15

27.5

35

27.5

10

22.5

35

32.5

1.5R

1.5R

アルミ チャンネル  
20×20×2  
フッ素樹脂塗装

木皿ビス L=50

ライン照明(本工事)

取付金物: St-PL-9.0×150×370  
16-φ 6.0穴開け加工  
溶融亜鉛メッキの上フッ素樹脂塗装

ゴムパッキン(電食防止用)  
リブプレート 穴あけ 20φ 半割

リブ PL: St  $t=9$   
溶融亜鉛メッキの上フッ素樹脂塗装

B, PL: St  
130×130×9  
溶融亜鉛メッキの上フッ素樹脂塗装  
ケミカルアンカー 4-M12

擁壁: RC D=260, H=900\*

▽GL

|                                                                                     |    |                                                                                     |         |  |  |  |                         |                |                |  |                                          |                         |
|-------------------------------------------------------------------------------------|----|-------------------------------------------------------------------------------------|---------|--|--|--|-------------------------|----------------|----------------|--|------------------------------------------|-------------------------|
| 前田建設・吉成建設・内藤廣建築設計特定建設工事共同企業体<br>前田建設工業株式会社 吉成建設株式会社<br>NAITO ARCHITECT & ASSOCIATES | 承認 |  | 特記      |  |  |  | 株式会社内藤廣建築設計事務所          | 一級建築士 第159126号 |                |  | 縮尺<br>A1= 1:1.5,10,100<br>A3= 1:3,20,200 | 件名<br>鳴門市新庁舎整備事業 2期外構工事 |
|                                                                                     |    |                                                                                     | *部は別途工事 |  |  |  |                         |                |                |  |                                          |                         |
|                                                                                     | 担当 |  |         |  |  |  | 前田建設工業株式会社関西支店 一級建築士事務所 | 一級建築士 第228732号 | 一級建築士 第383391号 |  | 完成年月日                                    | 図面名称<br>外構サイン・雑詳細図2     |
|                                                                                     |    |                                                                                     |         |  |  |  |                         | 芦澤 哲           | 里見 慎拓          |  |                                          |                         |

|                                                                                     |    |                                                                                     |         |  |  |  |                         |                |                |  |                                          |                         |
|-------------------------------------------------------------------------------------|----|-------------------------------------------------------------------------------------|---------|--|--|--|-------------------------|----------------|----------------|--|------------------------------------------|-------------------------|
| 前田建設・吉成建設・内藤廣建築設計特定建設工事共同企業体<br>前田建設工業株式会社 吉成建設株式会社<br>NAITO ARCHITECT & ASSOCIATES | 承認 |  | 特記      |  |  |  | 株式会社内藤廣建築設計事務所          | 一級建築士 第159126号 |                |  | 縮尺<br>A1= 1:1.5,10,100<br>A3= 1:3,20,200 | 件名<br>鳴門市新庁舎整備事業 2期外構工事 |
|                                                                                     |    |                                                                                     | *部は別途工事 |  |  |  |                         |                |                |  |                                          |                         |
|                                                                                     | 担当 |  |         |  |  |  | 前田建設工業株式会社関西支店 一級建築士事務所 | 一級建築士 第228732号 | 一級建築士 第383391号 |  | 完成年月日                                    | 図面名称<br>外構サイン・雑詳細図2     |
|                                                                                     |    |                                                                                     |         |  |  |  |                         | 芦澤 哲           | 里見 慎拓          |  |                                          |                         |

|    |   |                |  |  |  |                         |                |                |       |                                          |                         |
|----|---|----------------|--|--|--|-------------------------|----------------|----------------|-------|------------------------------------------|-------------------------|
| 承認 |     | 特記<br>※ 部は別途工事 |  |  |  | 株式会社内藤廣建築設計事務所          | 一級建築士 第159126号 |                |       | 縮尺<br>A1= 1:1.5,10,100<br>A3= 1:3,30,200 | 件名<br>鳴門市新庁舎整備事業 2期外構工事 |
| 担当 |     |                |  |  |  | 前田建設工業株式会社関西支店 一級建築士事務所 | 一級建築士 第228732号 | 一級建築士 第383391号 | 完成年月日 | 図面名称<br>外構サイン・雑詳細図2                      | 図面番号<br>A -19           |
|    |   |                |  |  |  |                         | 芦澤 哲           | 里見 慎拓          |       |                                          |                         |

|         |  |  |                        |                |                |  |                                          |                         |
|---------|--|--|------------------------|----------------|----------------|--|------------------------------------------|-------------------------|
| 特記      |  |  |                        |                |                |  | 縮尺<br>A1= 1:1.5,10,100<br>A3= 1:3,20,200 | 件名<br>鳴門市新庁舎整備事業 2期外構工事 |
| *部は別途工事 |  |  | 株式会社内藤廣建築設計事務所         | 一級建築士 第159126号 |                |  |                                          |                         |
|         |  |  |                        | 内藤 廣           |                |  |                                          |                         |
|         |  |  |                        |                |                |  |                                          |                         |
|         |  |  | 前田建設工業株式会社関西支店一級建築士事務所 | 一級建築士 第228732号 | 一級建築士 第383391号 |  | 完成年月日                                    | 図面名称<br>外構サイン・雑詳細図2     |
|         |  |  |                        | 芦澤 哲           | 里見 慎拓          |  |                                          | 図面番号<br>A -19           |
|         |  |  |                        |                |                |  |                                          |                         |

|  |  |                        |                |                |  |                                          |                         |               |
|--|--|------------------------|----------------|----------------|--|------------------------------------------|-------------------------|---------------|
|  |  | 株式会社内藤廣建築設計事務所         | 一級建築士 第159126号 |                |  | 縮尺<br>A1= 1:1.5,10,100<br>A3= 1:3,20,200 | 件名<br>鳴門市新庁舎整備事業 2期外構工事 |               |
|  |  |                        | 内藤 廣           |                |  |                                          |                         |               |
|  |  | 前田建設工業株式会社関西支店一級建築士事務所 | 一級建築士 第228732号 | 一級建築士 第383391号 |  | 完成年月日                                    | 図面名称<br>外構サイン・雑詳細図2     | 図面番号<br>A -19 |
|  |  |                        | 芦澤 哲           | 里見 慎拓          |  |                                          |                         |               |

|                         |                        |                         |                                          |                                      |
|-------------------------|------------------------|-------------------------|------------------------------------------|--------------------------------------|
| 株式会社内藤廣建築設計事務所          | 一級建築士 第159126号<br>内藤 廣 |                         | 縮尺<br>A1= 1:1.5,10,100<br>A3= 1:3,20,200 | 件名<br>鳴門市新庁舎整備事業 2期外構工事              |
| 前田建設工業株式会社関西支店 一級建築士事務所 | 一級建築士 第228732号<br>芦澤 哲 | 一級建築士 第383391号<br>里見 慎拓 | 完成年月日                                    | 図面名称<br>外構サイン・雑詳細図2<br>図面番号<br>A -19 |


|  |                                          |                         |               |
|--|------------------------------------------|-------------------------|---------------|
|  | 縮尺<br>A1= 1:1.5,10,100<br>A3= 1:3,20,200 | 件名<br>鳴門市新庁舎整備事業 2期外構工事 |               |
|  | 完成年月日                                    | 図面名称<br>外構サイン・雑詳細図2     | 図面番号<br>A -19 |

|                                          |                         |              |
|------------------------------------------|-------------------------|--------------|
| 縮尺<br>A1= 1:1.5,10,100<br>A3= 1:3,20,200 | 件名<br>鳴門市新庁舎整備事業 2期外構工事 |              |
| 完成年月日                                    | 図面名称<br>外構サイン・雑詳細図2     | 図面番号<br>A-19 |


A-19




|   |  |                   |                               |   |  |                   |   |   |  |                 |  |
|---|--|-------------------|-------------------------------|---|--|-------------------|---|---|--|-----------------|--|
| A:車道路面 白線   |  | S=1/100(A3:1/200) | 4                             | B:北西駐車スペース 白線   |  | S=1/100(A3:1/200) | 1 | 半たわみ舗装   |  | S=1/10(A3:1/20) |  |
| <div><div><div>1.</div><div>5000</div></div><div><div>2.</div><div>5000</div></div><div><div>3.</div><div>4300</div><div>2100</div><div>進入禁止</div></div></div> |  |                   | A-1:1ヶ所<br>A-2:2ヶ所<br>A-3:1ヶ所 | <div><div><div>(1610)</div><div>2500</div><div>2500</div><div>2500</div><div>4900</div></div><div><div>5000</div></div></div> |  |                   |   | <div><div><div>半たわみの場合、カット目地</div><div><div>50</div><div>50</div><div>100</div><div>160</div><div>360</div></div></div><div><div>表層:開粒度アスファルト混合物(13)セメントミルク注入 t=50mm</div><div>基層:再生粗粒度アスファルト混合物(20) t=50mm</div><div>上層路盤:アスファルト安定処理(20) t=100mm</div><div>下層路盤:再生砕石RC-40 t=160mm</div></div></div> |  |                 |  |
|   |  |                   |                               |   |  |                   |   |   |  |                 |  |
|   |  |                   |                               |   |  |                   |   |   |  |                 |  |
|   |  |                   |                               |   |  |                   |   |   |  |                 |  |
|   |  |                   |                               |   |  |                   |   |   |  |                 |  |

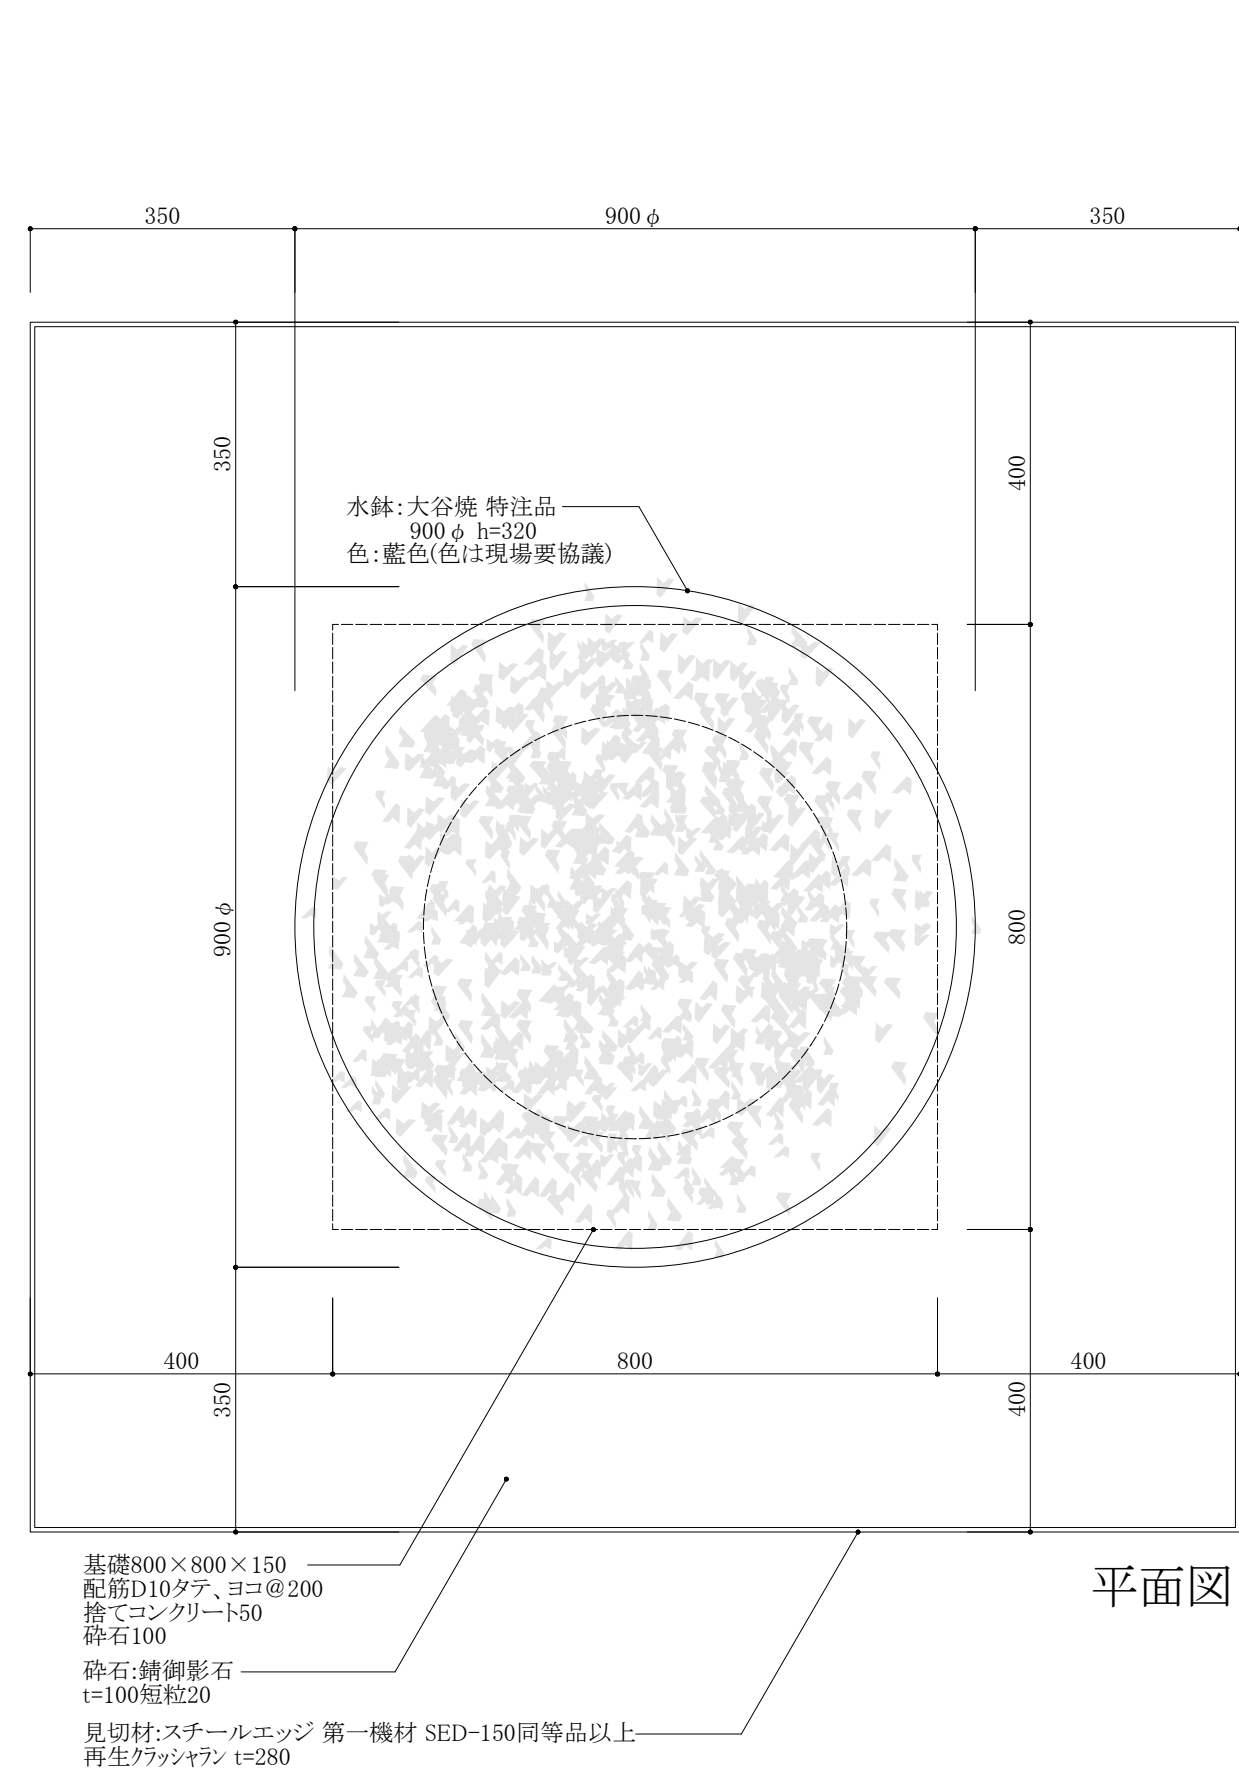

平面図

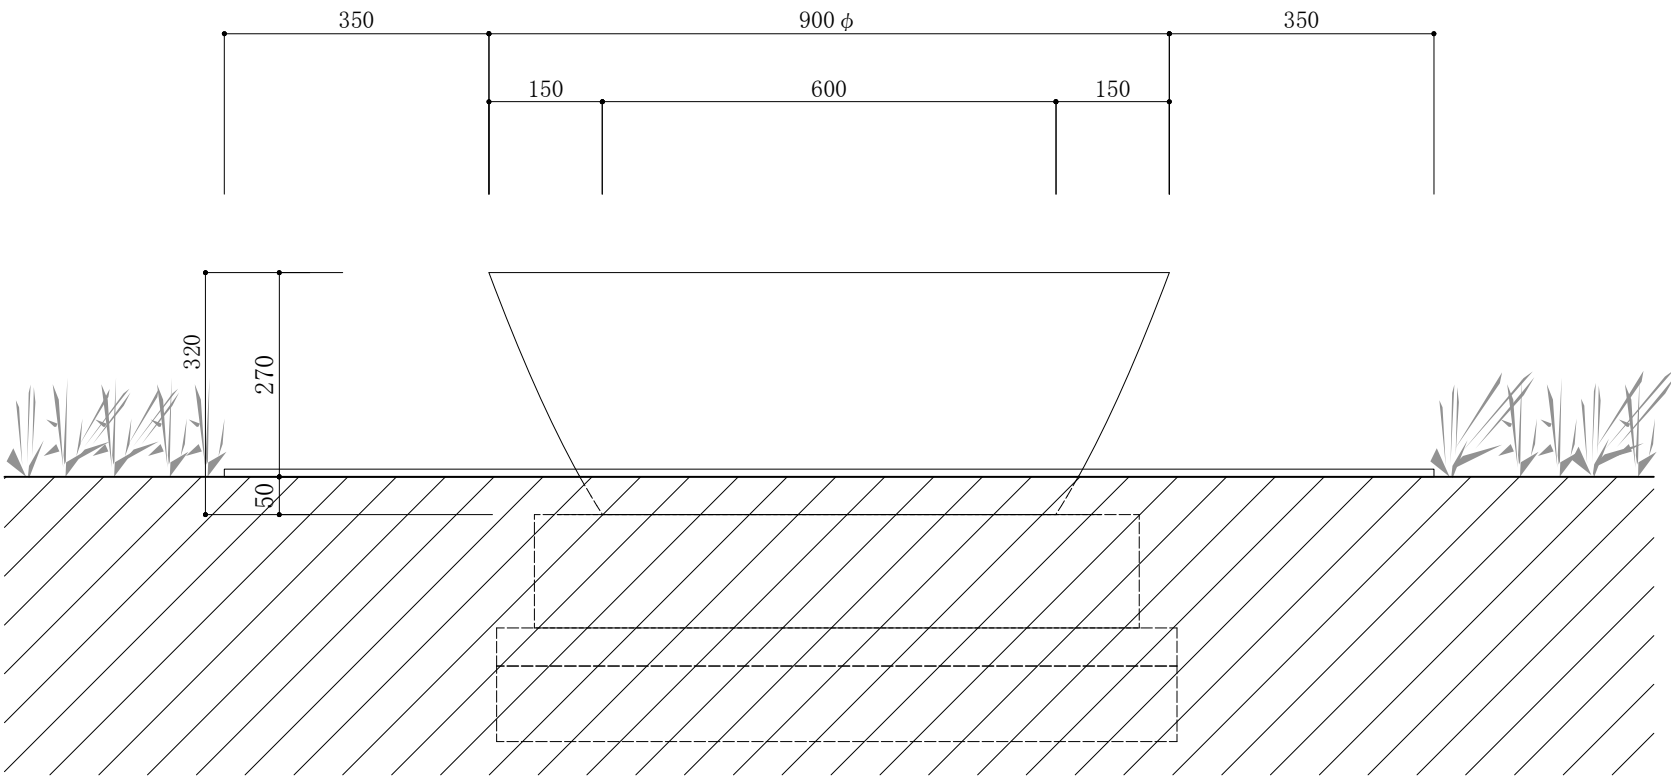

姿図

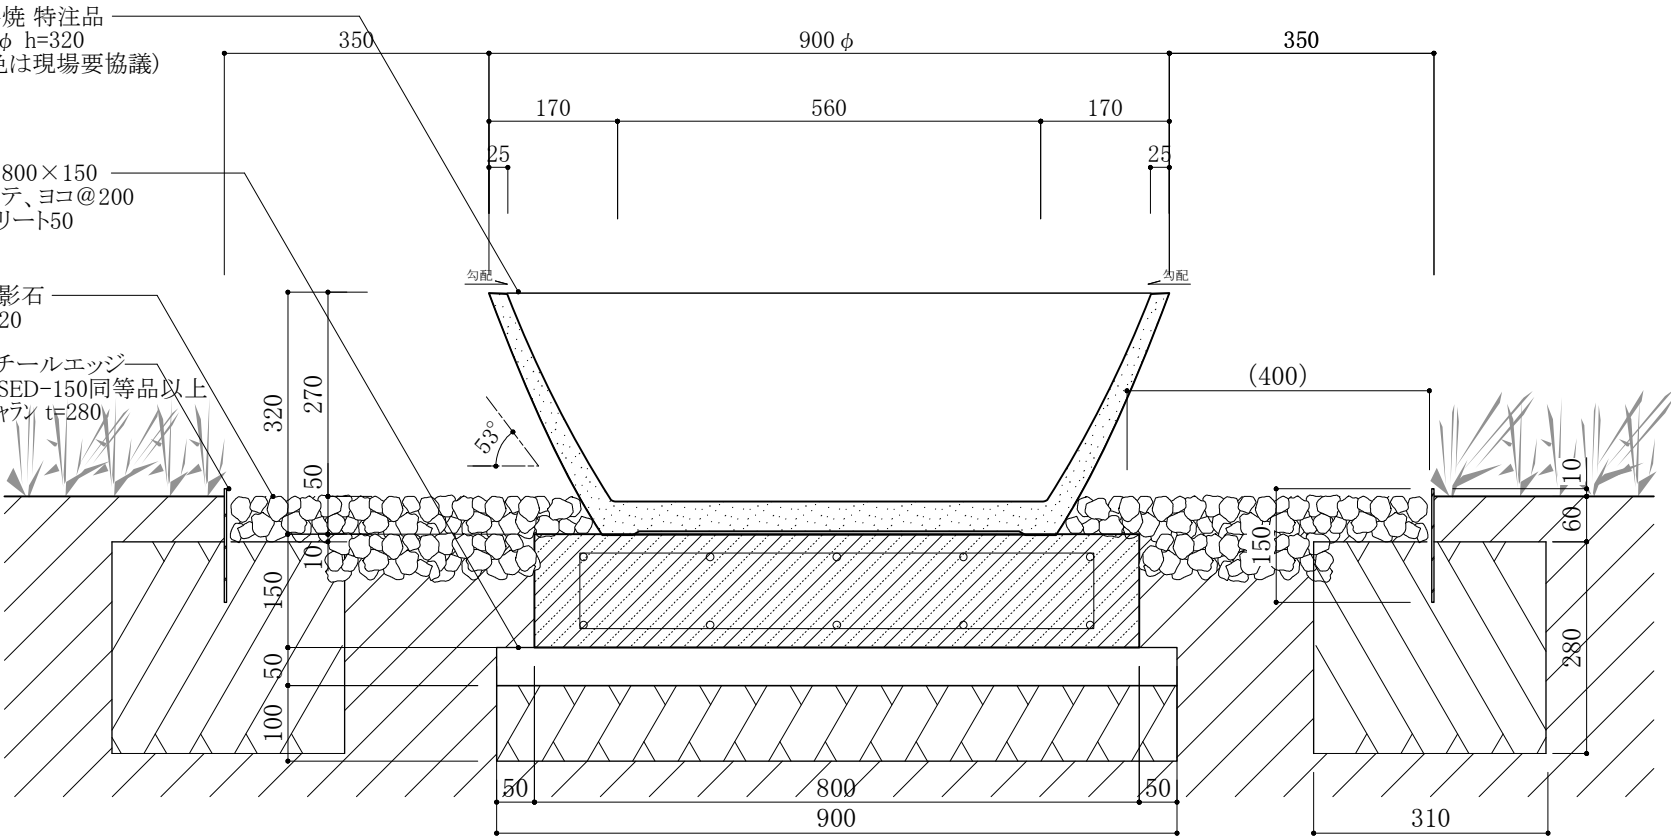

断面図

|                              |  |  |  |                        |  |  |  |                           |  |                         |  |              |
|------------------------------|--|--|--|------------------------|--|--|--|---------------------------|--|-------------------------|--|--------------|
| 前田建設・吉成建設・内藤廣建築設計特定建設工事共同企業体 |  |  |  | 株式会社内藤廣建築設計事務所         |  |  |  | 縮尺<br>A1= 1:5<br>A3= 1:10 |  | 件名<br>鳴門市新庁舎整備事業 2期外構工事 |  |              |
| 前田建設工業株式会社 吉成建設株式会社          |  |  |  | 前田建設工業株式会社関西支店一級建築士事務所 |  |  |  | 完成年月日                     |  | 図面名称<br>水鉢詳細図           |  | 図面番号<br>A-21 |
| NAITO ARCHITECT & ASSOCIATES |  |  |  |                        |  |  |  |                           |  |                         |  |              |



| (1章)地業工事       |     |   |                       |              |                      |                                         |         |                   |                   |    |
|----------------|-----|---|-----------------------|--------------|----------------------|-----------------------------------------|---------|-------------------|-------------------|----|
| 項 目            |     | 特 記 事 項   |                       |              |                      |                                         |         |                   |                   |    |
| 1. 一般事項        |     | ◎試験杭の位置及び本数は図示による。仕様は本杭と同じとする。   |                       |              |                      |                                         |         |                   |                   |    |
|                |     | ◎排水、排土等は産業廃棄物に該当するため、関係法令に基づき適正に処理すること。   |                       |              |                      |                                         |         |                   |                   |    |
| 2. 既製コンクリート杭地業 |     | ◎杭の種類   |                       |              |                      |                                         |         |                   |                   |    |
|                |     | 種類<br>・遠心力高強度プレストレストコンクリート杭(PHC杭)<br>・プレストレスト鉄筋コンクリート杭(PRC杭)<br>・外殻鋼管付きコンクリート杭(SC杭)<br>寸法,継手,性能等(種別:種類,性能及び曲げ強度区分)                                                                                |                       |              |                      |                                         |         |                   |                   |    |
|                |     | 種類   | コンクリート<br>強度(N/mm2)   | 鋼管厚<br>(mm)  | 杭径<br>(mm)           | 杭長<br>(mm)                              | 継手数     | セット数              | 長期設計支<br>持力(kN/本) | 備考 |
|                | 試験杭 | 上杭<br>中杭<br>下杭   |                       |              |                      |                                         |         |                   |                   |    |
|                | 本杭  | 上杭<br>中杭<br>下杭   |                       |              |                      |                                         |         |                   |                   |    |
|                |     |   |                       |              |                      |                                         |         |                   |                   |    |
|                |     | ◎杭先端部形状 ・開放形 ・半開放形 ・閉そく形<br>◎専門工事業者は、工事に相応した技術を有することを証明する資料を監督職員に提出する。   |                       |              |                      |                                         |         |                   |                   |    |
|                |     | ◎工 法   |                       |              |                      |                                         |         |                   |                   |    |
|                |     | ・特定埋込杭工法 :平成13年7月2日 国土交通省告示第1113号第6による。<br>・セメントミルク工法 :プレボーリング掘削長さGLー m, オーガー径 mm   |                       |              |                      |                                         |         |                   |                   |    |
|                |     | ◎特定埋込杭工法における支持地盤の位置及び土質は図示とする。<br>・杭の水平方向の位置ずれの精度は、( )mm以下とする。   |                       |              |                      |                                         |         |                   |                   |    |
|                |     | ◎支持地盤への掘削深さ( )m, 杭の支持地盤への根入<br>深さ( )m   |                       |              |                      |                                         |         |                   |                   |    |
|                |     | ◎支持地盤の位置及び土質は図示とする。<br>・杭の水平方向の位置ずれの精度は、( )mm以下とする。なお、ずれが( )mmを超えた場合は、監督<br>員の指示を受ける。   |                       |              |                      |                                         |         |                   |                   |    |
|                |     | ◎専門工事業者は、工事の規模に相応した施工機械,施工体制,施行実績を有することを証明する資料を監督<br>員に提出すること。   |                       |              |                      |                                         |         |                   |                   |    |
|                |     | ◎杭の現場継手の形状は、JIS A 5525による。   |                       |              |                      |                                         |         |                   |                   |    |
|                |     | ◎継手の施工に当たっては、上下杭の軸線を同一線上に合わせる。   |                       |              |                      |                                         |         |                   |                   |    |
|                |     | ◎杭の現場継手の溶接は、原則として半自動又は自動のアーク溶接とする。   |                       |              |                      |                                         |         |                   |                   |    |
|                |     | ◎溶接は標仕4.3.7.(2)(ア)(イ)、及び(ウ)の技術者が行う。   |                       |              |                      |                                         |         |                   |                   |    |
|                |     | ◎溶接施工は標仕4.3.6(3)による。   |                       |              |                      |                                         |         |                   |                   |    |
|                |     | ◎溶接部の確認は、標仕7.6.10に準じ行うこととし、確認結果の記録を監督職員に提出し、不合格溶接があ<br>る場合は標仕7.6.12により補修を行う。   |                       |              |                      |                                         |         |                   |                   |    |
|                |     | ◎溶接後は溶接部を急冷しないように、適切な時間をおいて打ち込みを再開する。   |                       |              |                      |                                         |         |                   |                   |    |
|                |     | ◎杭頭処理は、鋼製バンド等を使用し、10㎝程度は手ばつりとする。   |                       |              |                      |                                         |         |                   |                   |    |
|                |     | ◎杭頭の処理は標仕4.3.8による。   |                       |              |                      |                                         |         |                   |                   |    |
|                |     | ◎杭頭の補強材は杭の継手に準じて溶接されるものとする。   |                       |              |                      |                                         |         |                   |                   |    |
|                |     | ◎使用機械は、オーガーの駆動用電動機の電流値の変化が自動記録できるものを装備する。   |                       |              |                      |                                         |         |                   |                   |    |
|                |     | ◎支持層の確認は、掘削した土砂を確認し、監督員の承認を受けること。   |                       |              |                      |                                         |         |                   |                   |    |
|                |     | ◎特定埋込杭工法<br>・H13国土交通省告示第1113号第6による地盤の許容支持力方式でα＝250を採用できる工法<br>・H13国土交通省告示第1113号第6による地盤の許容支持力方式のうちα,β,γが以下の値を採用できる工法<br>α＝( ),β＝( ),γ＝( )                                                          |                       |              |                      |                                         |         |                   |                   |    |
| 3. 鋼杭地業        |     | ◎支持層は駆動用の電動機の電流値により確認する。   |                       |              |                      |                                         |         |                   |                   |    |
|                |     | ◎杭先端は支持層に(1m)以上根入れする。なお、岩盤等で困難な場合は、監督員と協議する。   |                       |              |                      |                                         |         |                   |                   |    |
|                |     | ◎杭長は支持層確認後決定する。   |                       |              |                      |                                         |         |                   |                   |    |
| 項 目            |     | 特 記 事 項   |                       |              |                      |                                         |         |                   |                   |    |
| 3. 鋼杭地業        |     | 寸法,継手,性能等   |                       |              |                      |                                         |         |                   |                   |    |
|                |     | 種類   | 厚さ<br>(mm)            | 杭径<br>(mm)   | 杭長<br>(mm)           | 継手数                                     | セット数    | 長期設計支<br>持力(kN/本) | 備考                |    |
|                | 試験杭 | 上杭<br>中杭<br>下杭   |                       |              |                      |                                         |         |                   |                   |    |
|                | 本杭  | 上杭<br>中杭<br>下杭   |                       |              |                      |                                         |         |                   |                   |    |
|                |     |   |                       |              |                      |                                         |         |                   |                   |    |
|                |     | ◎工 法<br>◎特定埋込杭工法<br>・H13国土交通省告示第1113号第6による地盤の許容支持力方式でα＝250を採用できる工法<br>・H13国土交通省告示第1113号第6による地盤の許容支持力方式のうちα,β,γが以下の値を採用できる工法                                                                       |                       |              |                      |                                         |         |                   |                   |    |
|                |     | ◎先端部の形状は( 開放形・半開放形・閉塞形 )とし、補強は、標準仕様書による。   |                       |              |                      |                                         |         |                   |                   |    |
|                |     | ◎鋼管ぐいの現場継手の形状は、JIS A 5525による。   |                       |              |                      |                                         |         |                   |                   |    |
|                |     | ◎杭頭処理は定規を用い、ガス切断により、水平かつ平滑に仕上げる。   |                       |              |                      |                                         |         |                   |                   |    |
|                |     | ◎溶接部の確認は、標仕7.6.10により行い、確認結果の記録を監督職員に提出し、標仕7.6.12により補修を<br>行う。   |                       |              |                      |                                         |         |                   |                   |    |
|                |     | ◎掘削工法(アースドリル工法・リバース工法・オールケーシング工法・場所打ち鋼管コンクリート<br>杭工法・拡底杭工法 )とする。   |                       |              |                      |                                         |         |                   |                   |    |
|                |     | ◎支持地盤の位置及び土質は図示とする。   |                       |              |                      |                                         |         |                   |                   |    |
|                |     | ◎掘削深さ m, 断面寸法 径 mm, 本数 本   |                       |              |                      |                                         |         |                   |                   |    |
|                |     | ◎材 料 鉄筋:異形鉄筋 A類, かぶり厚さ100mm<br>帯筋:形の種別は図示による。<br>溶接材料, 溶接工, 鉄筋の継手・定着(L1)等は、標準仕様書の各章による。<br>◎組み立てた鉄筋ごとの継手 (・重ね継手 重ね継手長さ 図示による ・ )                                                                  |                       |              |                      |                                         |         |                   |                   |    |
|                |     | ◎鉄筋かごの補強構造図による。   |                       |              |                      |                                         |         |                   |                   |    |
|                |     | ◎コンクリート<br>・セメントの種類は、高炉セメントB種とする。<br>・コンクリートの種別は(A・B)種とする。<br>設計基準強度 (Fc)＝( N/mm <sup>2</sup> )                                                                                                   |                       |              |                      |                                         |         |                   |                   |    |
|                |     | 種別   | 水セメント比の<br>最大値<br>(%) | スランプ<br>(cm) | 粗骨材の<br>最大寸法<br>(mm) | 単位セメント量の<br>最小値<br>(kg/m <sup>3</sup> ) | 備 考     |                   |                   |    |
|                | A種  | 60以下   | 18                    | 25(20)       |                      | 310                                     | 無水掘りの場合 |                   |                   |    |
|                | B種  | 55以下   |                       |              |                      | 340                                     | 上記以外の場合 |                   |                   |    |
|                |     | (注) ( )内は、砕石及び高炉スラグ砕石使用の場合   |                       |              |                      |                                         |         |                   |                   |    |
|                |     | ◎構造体コンクリートの強度と供試体の強度の差を考慮した割増しを( 行う・行わない)。<br>構造体強度補正值 (S)＝( N/mm <sup>2</sup> )   |                       |              |                      |                                         |         |                   |                   |    |
|                |     | ◎構造体コンクリートの調合管理強度は、設計基準強度(Fc)に構造体強度補正值(S)を加えた値とする。   |                       |              |                      |                                         |         |                   |                   |    |
|                |     | ◎標準仕様書に記載された事項以外は、専門業者の仕様による。   |                       |              |                      |                                         |         |                   |                   |    |
|                |     | ◎専門工事業者は、工事に相応した技術を有することを証明する資料を監督職員に提出する。   |                       |              |                      |                                         |         |                   |                   |    |
|                |     | ◎掘削孔の側壁の確認を行う装置を使用( する・しない )   |                       |              |                      |                                         |         |                   |                   |    |
|                |     | ◎支持層の確認は、掘削した土砂を確認し、監督員の承認を受けること。   |                       |              |                      |                                         |         |                   |                   |    |
|                |     | ◎拡底杭は、(財)日本建築センターの評価工法とする。<br>工法名( )   |                       |              |                      |                                         |         |                   |                   |    |
|                |     | 工 法   |                       | 設計支持力        |                      | 支持力の算定方法又は確認方法                          |         |                   |                   |    |
|                |     | 打ち込み工法   |                       |              |                      |                                         |         |                   |                   |    |
|                |     | 特定埋込杭工法   |                       |              |                      |                                         |         |                   |                   |    |
|                |     | セメントミルク工法   |                       |              |                      |                                         |         |                   |                   |    |
|                |     | 場所打ちコンクリート杭   |                       |              |                      |                                         |         |                   |                   |    |
|                |     | ◎受注者は、杭の施工に当たり、杭先端が設計図書に示された支持層に達したことを掘削(回転)抵抗値、掘削土の状況などにより、杭全数について1本1本適切に確認しなければならない。また、確認のための資料を整備及び保管し、監督員の請求があった場合は速やかに提示するとともに、工事しゅん工検査請求書提出時までに監督員へ提出しなければならない。                             |                       |              |                      |                                         |         |                   |                   |    |
|                |     | ◎杭の施工に当たり、支持層への到達、現場接合及び先端処理については、全本数について監督員等の立会を受けなければならない。また、円滑に立会が行えるよう、杭のスケジュール管理表(任意様式)を作成し、事前に監督員へ提出して確認をうけなければならない。<br>なお、立会で確認した資料等については、工事現場において読み取り可能な状態で写真撮影し、立会写真とともに監督員へ提出しなければならない。 |                       |              |                      |                                         |         |                   |                   |    |
| 項 目            |     | 特 記 事 項   |                       |              |                      |                                         |         |                   |                   |    |
| 3. 鋼杭地業        |     | 寸法,継手,性能等   |                       |              |                      |                                         |         |                   |                   |    |
|                |     | 種類   | 厚さ<br>(mm)            | 杭径<br>(mm)   | 杭長<br>(mm)           | 継手数                                     | セット数    | 長期設計支<br>持力(kN/本) | 備考                |    |
|                | 試験杭 | 上杭<br>中杭<br>下杭   |                       |              |                      |                                         |         |                   |                   |    |
|                | 本杭  | 上杭<br>中杭<br>下杭   |                       |              |                      |                                         |         |                   |                   |    |
|                |     |   |                       |              |                      |                                         |         |                   |                   |    |
|                |     | ◎工 法<br>◎特定埋込杭工法<br>・H13国土交通省告示第1113号第6による地盤の許容支持力方式でα＝250を採用できる工法<br>・H13国土交通省告示第1113号第6による地盤の許容支持力方式のうちα,β,γが以下の値を採用できる工法                                                                       |                       |              |                      |                                         |         |                   |                   |    |
|                |     | ◎先端部の形状は( 開放形・半開放形・閉塞形 )とし、補強は、標準仕様書による。   |                       |              |                      |                                         |         |                   |                   |    |
|                |     | ◎鋼管ぐいの現場継手の形状は、JIS A 5525による。   |                       |              |                      |                                         |         |                   |                   |    |
|                |     | ◎杭頭処理は定規を用い、ガス切断により、水平かつ平滑に仕上げる。   |                       |              |                      |                                         |         |                   |                   |    |
|                |     | ◎溶接部の確認は、標仕7.6.10により行い、確認結果の記録を監督職員に提出し、標仕7.6.12により補修を<br>行う。   |                       |              |                      |                                         |         |                   |                   |    |
|                |     | ◎掘削工法(アースドリル工法・リバース工法・オールケーシング工法・場所打ち鋼管コンクリート<br>杭工法・拡底杭工法 )とする。   |                       |              |                      |                                         |         |                   |                   |    |
|                |     | ◎支持地盤の位置及び土質は図示とする。   |                       |              |                      |                                         |         |                   |                   |    |
|                |     | ◎掘削深さ m, 断面寸法 径 mm, 本数 本   |                       |              |                      |                                         |         |                   |                   |    |
|                |     | ◎材 料 鉄筋:異形鉄筋 A類, かぶり厚さ100mm<br>帯筋:形の種別は図示による。<br>溶接材料, 溶接工, 鉄筋の継手・定着(L1)等は、標準仕様書の各章による。<br>◎組み立てた鉄筋ごとの継手 (・重ね継手 重ね継手長さ 図示による ・ )                                                                  |                       |              |                      |                                         |         |                   |                   |    |
|                |     | ◎鉄筋かごの補強構造図による。   |                       |              |                      |                                         |         |                   |                   |    |
|                |     | ◎コンクリート<br>・セメントの種類は、高炉セメントB種とする。<br>・コンクリートの種別は(A・B)種とする。<br>設計基準強度 (Fc)＝( N/mm <sup>2</sup> )                                                                                                   |                       |              |                      |                                         |         |                   |                   |    |
|                |     | 種別   | 水セメント比の<br>最大値<br>(%) | スランプ<br>(cm) | 粗骨材の<br>最大寸法<br>(mm) | 単位セメント量の<br>最小値<br>(kg/m <sup>3</sup> ) | 備 考     |                   |                   |    |
|                | A種  | 60以下   | 18                    | 25(20)       |                      | 310                                     | 無水掘りの場合 |                   |                   |    |
|                | B種  | 55以下   |                       |              |                      | 340                                     | 上記以外の場合 |                   |                   |    |
|                |     | (注) ( )内は、砕石及び高炉スラグ砕石使用の場合   |                       |              |                      |                                         |         |                   |                   |    |
|                |     | ◎構造体コンクリートの強度と供試体の強度の差を考慮した割増しを( 行う・行わない)。<br>構造体強度補正值 (S)＝( N/mm <sup>2</sup> )   |                       |              |                      |                                         |         |                   |                   |    |
|                |     | ◎構造体コンクリートの調合管理強度は、設計基準強度(Fc)に構造体強度補正值(S)を加えた値とする。   |                       |              |                      |                                         |         |                   |                   |    |
|                |     | ◎標準仕様書に記載された事項以外は、専門業者の仕様による。   |                       |              |                      |                                         |         |                   |                   |    |
|                |     | ◎専門工事業者は、工事に相応した技術を有することを証明する資料を監督職員に提出する。   |                       |              |                      |                                         |         |                   |                   |    |
|                |     | ◎掘削孔の側壁の確認を行う装置を使用( する・しない )   |                       |              |                      |                                         |         |                   |                   |    |
|                |     | ◎支持層の確認は、掘削した土砂を確認し、監督員の承認を受けること。   |                       |              |                      |                                         |         |                   |                   |    |
|                |     | ◎拡底杭は、(財)日本建築センターの評価工法とする。<br>工法名( )   |                       |              |                      |                                         |         |                   |                   |    |
|                |     | 工 法   |                       | 設計支持力        |                      | 支持力の算定方法又は確認方法                          |         |                   |                   |    |
|                |     | 打ち込み工法   |                       |              |                      |                                         |         |                   |                   |    |
|                |     | 特定埋込杭工法   |                       |              |                      |                                         |         |                   |                   |    |
|                |     | セメントミルク工法   |                       |              |                      |                                         |         |                   |                   |    |
|                |     | 場所打ちコンクリート杭   |                       |              |                      |                                         |         |                   |                   |    |
|                |     | ◎受注者は、杭の施工に当たり、杭先端が設計図書に示された支持層に達したことを掘削(回転)抵抗値、掘削土の状況などにより、杭全数について1本1本適切に確認しなければならない。また、確認のための資料を整備及び保管し、監督員の請求があった場合は速やかに提示するとともに、工事しゅん工検査請求書提出時までに監督員へ提出しなければならない。                             |                       |              |                      |                                         |         |                   |                   |    |
|                |     | ◎杭の施工に当たり、支持層への到達、現場接合及び先端処理については、全本数について監督員等の立会を受けなければならない。また、円滑に立会が行えるよう、杭のスケジュール管理表(任意様式)を作成し、事前に監督員へ提出して確認をうけなければならない。<br>なお、立会で確認した資料等については、工事現場において読み取り可能な状態で写真撮影し、立会写真とともに監督員へ提出しなければならない。 |                       |              |                      |                                         |         |                   |                   |    |

前田建設・吉成建設・内藤廣建築設計特定建設工事共同企業体



|    |  |    |  |                        |                |                |                |  |                      |                                  |
|----|--|----|--|------------------------|----------------|----------------|----------------|--|----------------------|----------------------------------|
| 承認 |  | 特記 |  | 株式会社内藤廣建築設計事務所         | 一級建築士 第159126号 |                |                |  | 縮尺<br>A1= ―<br>A3= ― | 件名<br>鳴門市新庁舎整備事業 2期外構工事          |
|    |  |    |  |                        | 内藤 廣           |                |                |  |                      |                                  |
| 担当 |  |    |  | 前田建設工業株式会社関西支店一級建築士事務所 | 一級建築士 第313376号 | 一級建築士 第356081号 | 一級建築士 第377349号 |  | 完成年月日                | 図章名称<br>建築工事 特記仕様書<br>(構造関係 その1) |
|    |  |    |  |                        | 交田 康幸          | 山中 貴之          | 松田 大輝          |  |                      |                                  |

| 項 目                     |   | 特 記 事 項         |   | 特 記 事 項 |      |      
|-------------------------|---|-----------------|---|---------|------|------|--|--|--|------|--|--|--|-----------|--|--|--|-------|---|------|------|-------|-------|------------|-------------|---------------|---------------|---|----------------------|---|--|------------|------------|---------------|--|----------|-----------------------------------------------------------|
| 6. 載荷試験                 | ◎杭の載荷試験は(・鉛直・水平)載荷試験とし、載荷荷重は( )とする。<br>また、試験杭の位置は図示のとおりとする。<br>報告書の記載事項は、試験の目的のほか、次の事項を記載する。<br>①敷地の状況、杭の位置<br>②杭の種類、材質、形状、寸法、質量等<br>③杭の打込み深さ(地盤状況、地下水位等が明らかなきときは合わせて図示する。)<br>④杭の施工法<br>⑤試験装置の概要<br>⑥荷重－時間曲線<br>時間－沈下曲線(片対数グラフを含む)<br>荷重－沈下曲線(両対数グラフを含む)<br>⑦測定数値表<br>⑧杭の設置日時及び試験日時<br>⑨試験の状況を示す写真及び杭の設置から試験までの気象記録<br>⑩考察<br>なお、土質性状については、できる限り地盤調査・土質試験データ等の詳細な情報を添付する。<br><br>◎地盤の平板載荷試験(載荷荷重 )は(行う・行わない)。<br>また、試験位置は図示のとおりとする。<br>報告書の記載事項は、次の事項を記載する。<br>①地盤工学会基準JGS 1521-2003と部分的に異なる方法を用いた場合には、その方法<br>②試験方法<br>③試験結果の図及び表<br>④地盤反力係数<br>⑤極限支持力<br>⑥試験地盤の観察結果と地下水の状況<br>⑦その他特記すべき事項<br><br>◎材料は、市場品とする。<br>◎砂利及び砂地業<br>・砂利は、(切込砂利・切込砕石・再生クラッシュラン)とする。 <table><tr><th>種 別</th><th>使用部位</th><th>厚 さ</th><th>粒度範囲</th></tr><tr><td>切込砂利</td><td></td><td></td><td></td></tr><tr><td>切込砕石</td><td></td><td></td><td></td></tr><tr><td>再生クラッシュラン</td><td></td><td></td><td></td></tr></table><br>・締固めは、ランマー3回突き、振動コンパクター2回締め又は振動ローラー締めとする。締固めによる凹凸は目つぶし砂利で上均しをする。<br><br><br>・厚さが300mmを越える場合は、300mmごとに締固めを行う。<br><br><br>◎締め固め機械の選定に当たっては、地質の状況を検討し監督員の承諾を得ること。<br><br>◎捨コンクリートは、無筋コンクリート(スランプ15cm、設計基準強度18N/mm <sup>2</sup> )とし、厚さは 50 mmとする。<br><br>◎床下防湿層は、ポリエチレンフィルム厚さ0.15mm以上、重ね合せ及び基礎梁際のみ込みは250mm、断熱材のある場合のみ込みは400mm以上とする。<br><br>◎防湿層の位置は、土間スラブの直下とする。ただし、断熱材がある場合は、断熱材の直下とする。 | 種 別             | 使用部位   | 厚 さ     | 粒度範囲 | 切込砂利 |  |  |  | 切込砕石 |  |  |  | 再生クラッシュラン |  |  |  | 1. 材料 | <table><tr><th>規格番号</th><th>規格名称</th><th>種類の記号</th><th>径(mm)</th></tr><tr><td>JIS G 3112</td><td>鉄筋コンクリート用棒鋼</td><td>SD295 (SD345)</td><td>D10～D13 (D19)</td></tr><tr><td>－</td><td>建築基準法の規定に基づき認定を受けた鉄筋</td><td>－</td><td></td></tr><tr><td>JIS G 3551</td><td>溶接金網及び鉄筋格子</td><td>網目の形状: 寸法: 径:</td><td></td></tr></table> | 規格番号 | 規格名称 | 種類の記号 | 径(mm) | JIS G 3112 | 鉄筋コンクリート用棒鋼 | SD295 (SD345) | D10～D13 (D19) | － | 建築基準法の規定に基づき認定を受けた鉄筋 | － |  | JIS G 3551 | 溶接金網及び鉄筋格子 | 網目の形状: 寸法: 径: |  | 10. 配筋検査 | ◎主要な配筋は、コンクリート打込みに先立ち、種類、径、数量、かぶり、間隔、位置等について、監督職員の検査を受ける。 |
| 種 別                     | 使用部位   | 厚 さ             | 粒度範囲   |         |      
| 切込砂利                    |   |                 
| 切込砕石                    |   |                 
| 再生クラッシュラン               |   |                 
| 規格番号                    | 規格名称   | 種類の記号           | 径(mm)   |         |      
| JIS G 3112              | 鉄筋コンクリート用棒鋼   | SD295 (SD345)   | D10～D13 (D19)   |         |      
| －                       | 建築基準法の規定に基づき認定を受けた鉄筋   | －               |   |         
| JIS G 3551              | 溶接金網及び鉄筋格子   | 網目の形状: 寸法: 径:   |   |         
| 7. 砂利・砂・割り石及び捨コンクリート地業等 |   | 2. 材料試験         | ◎材料試験は行わない。<br>ただし、規格証明書を提出し、監督員の承諾を得ること。   |         |      
|                         |   | 3. 鉄筋の継手及び定着    | ◎鉄筋の継手は(重ね継手・ガス圧接継手・機械式継手・溶接継手)とする。<br><br>◎鉄筋の継手の位置は図示による。<br><br>◎結束線の端部は内側に折り曲げる。<br><br>◎柱、梁の主筋は、(・ガス圧接継手・機械式継手)とする。<br><br>◎耐力壁の鉄筋を重ね継手とする場合、重ね継手の長さは( )mmとする。<br><br>◎先組み工法の柱、梁の主筋の継手は同一箇所としてもよい。<br><br>◎スラブのスペーサーは鋼製を原則とし、他の箇所についても材種等について監督員の承諾を得ること。<br>また、鋼製のスペーサーは、型枠に接する部分に防錆処理を行ったものとする。<br>ただし、地階を有しない階土間を除く。<br><br>◎鉄筋の90°未満の折曲げの内法直径は図示による。<br><br>◎鉄筋の定着方法及び長さは図示による。<br><br>◎柱、梁の鉄筋の加工に用いるかぶり厚さは、標仕表5.3.6の数値に10mmを加えた数値を標準とする。 |         |      
|                         |   | 4. 鉄筋のかぶり厚さ及び間隔 | ◎目地がある場合のかぶりは、目地底からの寸法とする。<br><br>◎杭基礎の場合のかぶりの厚さは、杭天端からとする。<br><br>◎各部の配筋は、図示による。図示されていない場合は、標仕参考図[1節－基礎及び基礎梁の配筋]～[7節－梁貫通孔その他配筋]による。<br><br>◎形の種別は構造図による。<br><br>◎補強形式 鉄筋コンクリート構造配筋基準図による。<br><br>◎梁貫通補強に建設技術評価規定に基づく評価品を使用する場合は、それぞれの部分についてメーカーの構造計算書を提出し、監督員の承諾を得ること。   |         |      
|                         |   | 5. 帯筋           | ◎圧接技量資格者は、JIS Z 3881(ガス圧接技術検定における試験方法及び判定基準)に従う工事に相応した試験に基づく能力を有する者とする。<br><br>◎検査は、外観検査及び(・引張試験・超音波探傷試験)による。   |         |      
|                         |   | 6. 梁貫通孔補強       | ◎切取り部分の継手は次のとおりとする。<br>・柱、梁の主筋(D19以上):圧接<br>・上記以外:(圧接・重ね継手)<br>重ね継手とする場合は監督員の承諾を受けること。また鉄筋相互間の間隔に留意すること。   |         |      
|                         |   | 7. ガス圧接         | ◎機械式継手の種類( ), 工法( )<br><br>◎品質の確認方法( )<br><br>◎鉄筋相互のあき( )<br><br>◎不合格となった継手部への措置( )   |         |      
| 8. 地盤改良                 | ◎六価クロム溶出試験を(行う)行わない)。<br>行った場合、土壌環境基準以下であることを確認すると共に、試験結果(計量証明書)を監督員に提出するものとする。<br>六価クロム溶出試験は、「セメント及びセメント系固化材の地盤改良への使用及び改良土の再利用に関する当面の措置」(平成12年3月31日 建設第258号)の「六価クロム溶出試験実施要領(案)」により実施する。<br>土質条件、施工条件等により試験方法、検体数に変更が生じた場合、試験の結果、六価クロムの溶出量が土壌環境基準を超えた場合等は、監督員と協議するものとする。   | 8. 機械式継手        | ◎溶接継手の種類( A級以上 ), 工法( エンクローズ溶接接手 )<br><br>◎品質の確認方法( 外観検査及び超音波探傷試験<br>◎鉄筋相互のあき( 標仕表5.3.6の数値に10mmを側得た数値を標準とする。<br><br>◎不合格となった継手部への措置( (社)日本鉄筋継手協会「鉄筋継手工事標準仕様書 溶接継手工事」による)   |         |      
|                         |   | 9. 溶接継手         |   |         

前田建設・吉成建設・内藤廣建築設計特定建設工事共同企業体



|    |                                                                                     |    |  |                        |                         |                         |                         |  |                      |                                  |               |
|----|-------------------------------------------------------------------------------------|----|--|------------------------|-------------------------|-------------------------|-------------------------|--|----------------------|----------------------------------|---------------|
| 承認 |  | 特記 |  | 株式会社内藤廣建築設計事務所         | 一級建築士 第159126号<br>内藤 廣  |                         |                         |  | 審尺<br>A1= ー<br>A3= ー | 件名<br>鳴門市新庁舎整備事業 2期外構工事          |               |
| 担当 |  |    |  | 前田建設工業株式会社関西支店一級建築士事務所 | 一級建築士 第313376号<br>交田 康幸 | 一級建築士 第356081号<br>山中 貴之 | 一級建築士 第377349号<br>松田 大輝 |  | 完成年月日                | 図章名称<br>建築工事 特記仕様書<br>(構造関係 その2) | 図章番号<br>S - 2 |



3章

コンクリート工事

項 目

特 記 事 項

1. 一般事項

◎コンクリートの種別

◎Ⅰ類(JIS A 5308への適合を認証されたコンクリート)

・Ⅱ類(JIS A 5308への適合したコンクリート)

◎設計基準強度

| コンクリートの種類 | 設計基準強度<br>Fc(N/mm <sup>2</sup> ) | 調合管理<br>強度<br>Fn(N/mm <sup>2</sup> ) | スランプ<br>(cm) | 強度試験の有無 | 種別 | 気乾単位<br>容積重量<br>(t/m <sup>3</sup> ) | 適用箇所 |
|-----------|----------------------------------|--------------------------------------|--------------|---------|----|-------------------------------------|------|
| 普通コンクリート  | 36                               | 39,42                                | 15,18        | 有       | N  | 2.3                                 | 壁・柱  |
| #         | 24                               | 27,30                                | 15,18        | 有       | N  | 2.3                                 | 基礎   |
|           |                                  |                                      |              |         |    |                                     |      |
◎構造体コンクリートの調合管理強度は、設計基準強度(Fc)に構造体強度補正値(S)を加えた値とする。  
なお、構造体強度補正値(S)は、 標仕 表6.3.2 によりセメントの種類及びコンクリートの打込みから材齢28日までの予想平均気温に応じて定める。

◎コンクリートの強度試験

コンクリートの強度試験については、次のとおり取扱うものとする。

・第4週強度確認

原則、第3者機関にて、主任技術者又は現場代理人立会いの上、行うこと。

ただし、第3者機関以外で行う場合は、立ち会い者を定め、監督員の承認を受け、行うこととする。

なお、試験機関を選定した際には、すみやかに監督員に報告すること。

2. コンクリートの仕上がり

◎コンクリート部材の位置及び断面寸法の許容値は、 標仕 表6.2.3 による。

◎合板せき板を用いる打放し上げの種別は(A・B・C)種とする。

◎コンクリートの仕上がりの平たんさは 標仕 表6.2.5 による。

3. 普通コンクリート

◎セメントの種類は、普通ポルトランドセメント・混合セメントA種・高炉セメントB種・フライアッシュセメントB種とする。

・高炉セメントB種適用箇所( )

・フライアッシュセメントB種適用箇所( )

◎骨材は、 標仕6.3.1(2) による。

◎細骨材としてフェロニッケルスラグ使用 できる (基礎) できない (壁・柱) )。

◎細骨材に含まれる塩化物量は、NaCl換算で0.04%以下とする。

◎コンクリート中の塩化物量は、0.3kg/m<sup>3</sup>以下とし、試験方法は標仕6.5.4による。

◎試験りは (行・行わない)

◎所要空気量は4.5%±1.5%とする。

◎受注者は、コンクリートの使用にあたってアルカリ骨材反応を抑制するため、次の3つの対策の中のいづれか1つについて確認をとらなければならない。

(1) コンクリート中のアルカリ総量の抑制

アルカリ量が表示されたポルトランドセメント等を使用し、コンクリート1m<sup>3</sup>に含まれるアルカリ総量をNa<sub>2</sub>O換算で3.0kg以下にする。

(2) 抑制効果のある混合セメント等の使用

JIS R 5211高炉セメントに適合する高炉セメント[B種またはC種]あるいはJIS R 5213フライアッシュセメントに適合するフライアッシュセメント[B種またはC種]もしくは混和材をポルトランドセメントに混入した結合材でアルカリ骨材反応抑制効果の確認されたものを使用する。

(3) 安全と認められる骨材の使用

骨材のルカリシリカ反応性試験(化学法またはモルタルバー法)の結果で無害と確認された骨材を使用する。

試験方法は、JIS A 1145骨材のアルカリシリカ反応性試験方法(化学法)またはJIS A 5308(レディミクストコンクリート)の付属書7「骨材のアルカリシリカ反応性試験方法(化学法)」、JIS A 1146骨材のアルカリシリカ反応性試験方法(モルタルバー法)またはJIS A 5308(レディミクストコンクリート)の付属書8「骨材のアルカリシリカ反応性試験方法(モルタルバー法)」による。

◎混和材料を使用する場合の種類は標仕6.3.1(4)によることとし、監督員の承諾を受けること。

4. 打継ぎの位置  
ひび割れ誘発目地  
打継ぎ目地

◎打継ぎの位置

梁及びスラブ (バンの中央又は端から1/4付近) (図示による)

柱及び壁 (フア梁又は基礎の上端) (図示による)

◎コンクリートの打継ぎ目地の寸法は、標仕9.7.3(目地寸法)(1)(ア)による。

◎ひび割れ誘発目地の位置 (図示による) ( )

4. デイミクストコンクリート  
工場の指定

◎工事開始に先立ち、工場を選定し、監督職員の承諾を受ける。

項 目

特 記 事 項

5. 型枠

◎型枠は、(県産木製型枠)・合板・金属製・樹脂系・打込み型枠・ブロック)とする。

| 型枠の種別        | 仕上げ種別 | 塗装の有無 | 材質     | 厚さ | 適用箇所  |
|--------------|-------|-------|--------|----|-------|
| 6.8.2 (2)(ア) | A 種   | あり    |        |    |       |
| 6.8.2 (2)(イ) | B 種   | なし    | 杉・せき合板 |    | 図示による |
| 6.8.2 (2)(イ) | C 種   | なし    |        |    |       |
| 6.8.2 (2)(イ) | 普通型枠  | なし    |        |    |       |
| 6.8.2 (2)(イ) | スギ板型枠 | なし    |        |    |       |

◎スリーブの材種( )

◎打ち放し仕上げの打ち増し厚さは( )mmとし、打ち増しの範囲は図示による..

◎打ち放し仕上げのコーンは原則、Pコンとする。また脱型後の穴埋めは、樹脂モルタルにより打ち放し面より2mm程度、引込める。

◎適用(する) (しない)。

◎適用期間：JASS5による(工程による)

◎強度管理の材齢は、( )日とする。

◎初期養生を行う期間は、コンクリートの圧縮強度が5N/mm<sup>2</sup>に達するまでとする。

◎無筋コンクリートは、次の場合に適用する。

◎~~普通~~コンクリート

◎~~増~~強筋を必要としないコンクリート

◎設計基準強度(18 )N/mm<sup>2</sup>、スランプ( 18, 15 )cm

◎適用箇所：

◎最小断面寸法が壁状部材で80cm以上、マット状部材及び柱状部材で100cm以上のものに適用する。

◎セメントは、( 中) 高熱ポルトランドセメント・低熱ポルトランドセメント・高炉セメントB種・フライアッシュセメントB種・普通ポルトランドセメントに標仕6.13.2(2)(ア)の混和剤を混合したもの)とする。

◎適用箇所：

◎スランプは、 cmとする。

6. 無筋コンクリート

7. マスコンクリート





|   |  |   |  |   |  |
|---|--|---|--|---|--|
| § 1 一般事項   |  | 2-3. 帯筋の形状・寸法   |  | 2-4. あばら筋の形状・寸法   |  |
| 1-1. 一般事項   |  | 1. 帯筋の一般形状は、表2-3-1とする。ただし、フックを設けず継手をフレア溶接、機械式継手、又はアプセット溶接・フラッシュパット溶接とする間継型でもよい。<br>2. 副帯筋の一般形状は、表2-3-2とする。末端は135° フック余長6d以上、又は180° フック余長4d以上とする。<br>但し、表2-3-2 (c)、(e)、(f) のように余長部が帯筋で囲まれたコンクリートに挿入される場合、その末端は一端を90° フック余長8d以上としてよい。       |  | 1. あばら筋の一般形状は、表2-4-1とする。ただし、(e) から (g) はスラブが取付くT形およびL形の梁の場合にのみ用いる。<br>2. 副あばら筋の一般形状は表2-4-2とする。ただし、(d) から (f) はスラブが取り付くT形およびL形の梁に用い、一端を90° フックとしてよい。また、副あばら筋も表2-4-1 (b)、(c)、(d) に示す継手を設けてもよい。<br>3. 梁せいの大きな基礎梁等のあばら筋・副あばら筋の形状は、表2-4-3を基本とし、寸法が小さい場合は、表2-4-1の (a) から (d) および表2-4-2の (a) から (c) としてもよい。<br>基礎梁断面内に打継を設ける場合は、表2-4-3の (b)、(c) および (e)、(f) の形状の組み合わせで、継手を設けてもよい。 |  |
| 表1-1-1 適用範囲   |  | 表2-3-1 帯筋の形状   |  | 表2-4-1 あばら筋の形状   |  |
| 1. コンクリート   |  | Fc≧18 N/mm <sup>2</sup> 以上 60 N/mm <sup>2</sup> 以下<br>軽量 Fc≧18 N/mm <sup>2</sup> 以上 36 N/mm <sup>2</sup> 以下<br>SD390の鉄筋を使用する場合はFc≧21 N/mm <sup>2</sup> 以上<br>SD490の鉄筋を使用する場合はFc≧24 N/mm <sup>2</sup> 以上<br>SD490の鉄筋を使用する部位に軽量コンクリートを用いない。 |  | (a) 135° フック (b) フレア溶接 (c) 機械式継手 (d) アプセット溶接・フラッシュパット溶接   |  |
| 2. 鉄筋   |  | 規格番号 規格名称 種類の記号   |  | (e) T形梁 (f) L形梁 (g) L形梁 (h)   |  |
| 3. 溶接金網および鉄筋格子   |  | JIS G 3112 鉄筋コンクリート用棒鋼 SD295 SD345, SD390 SD490   |  | キャップ筋の90° フックの位置はスラブの付く側とし、取付くスラブがない側のキャップ筋は135° フックとする。   |  |
| 4. 大臣認定品（高強度せん断補強筋等）   |  | 異形鉄筋はD41以下とする。<br>溶接金網および鉄筋格子は、JIS G 3551（溶接金網および鉄筋格子）に適合するものを使用する。<br>大臣認定内容による。   |  | ※ 評定取得品を使用する場合は評定内容による。<br>※ 大臣認定品を使用する場合は認定内容による。   |  |
| § 2 鉄筋加工共通事項   |  | 表2-3-2 副帯筋の形状   |  | 表2-4-2 副あばら筋の形状   |  |
| 2-1. 折曲げ形状・寸法   |  | ※ 評定取得品を使用する場合は評定内容による。<br>※ 大臣認定品を使用する場合は認定内容による。   |  | ※ フックを180° で図示しているところは135° フックとしてもよい。但し、余長は6d以上とする。<br>※ 評定取得品を使用する場合は評定内容による。<br>※ 大臣認定品を使用する場合は認定内容による。   |  |
| 1. 鉄筋の折曲げ加工は常加工とする。折曲げ・形状寸法は表2-1-1による。<br>2. 折曲げ内法直径を表2-1-1の数値よりも小さくする場合は、事前に鉄筋の折曲げ試験を実施するかメーカー発行の性能試験明書を確認した上で、工事監督者の承認を得る。<br>3. SD490の鉄筋を90° を超える角度で折曲げ加工する場合は、事前に鉄筋の折曲げ力試験を行い、支障のないことを確認した上で、工事監督者の承認を得る。                                       |  | 表2-1-1 折曲げ形状・寸法   |  | 表2-4-3 梁せいの大きな基礎梁などのあばら筋・副あばら筋の形状   |  |
|   |  | (注) 1. 片持ちスラブ先端、壁筋の自由端側の先端で90° フックまたは、135° フックを用いる場合には、余長は4d以上とする。<br>2. 90° 未満の折曲げ内法直径は原則として表2-1-1による。<br>3. 幅止め筋の折曲げ形状は、図2-1-1による。<br>4. 幅止め筋はD10@1000程度とする。<br>5. 高強度せん断補強筋等大臣認定品は認定内容による。                                             |  | (a) (b) (c) (d) (e) (f)   |  |
|   |  | 図2-1-1 幅止め筋の形状   |  | (a) てしを使用してよいが、しは使用してはいけない。<br>(b) では、あばら筋の継手は90°、135° フックとしてよい。<br>(d) では、副あばら筋の末端は上下とも90° フックとしてよい。（打継が無い場合のみ）<br>(e) では、副あばら筋の継手のフックは、90°、135° フックとしてよい。<br>(a)、(f) では、末端のフックを180° で図示しているところは135° フックとしてよい。<br>※ L1h（フック付重ね継手）は、表3-1-1による   |  |
| 2-2. 鉄筋のフック   |  | 表2-5-1 主筋の間隔P1の最小値（単位mm）   |  | 2-5. 主筋のあき・間隔   |  |
| 1. 次の部分に使用する異形鉄筋の末端部にはフックを設ける。（図中●印）<br>(1) 柱の四隅または梁の出隅および下翼筋の両側にある主筋を重ね継手とする場合（フックの形状は180° フックとする）図2-2-1<br>(2) 柱の四隅にある主筋で最上層（中間階で上に柱のない場合を含む）の柱頭部（フックの形状は180° フックとする）図2-2-2<br>(3) あばら筋および帯筋（フックの形状は2-3及び2-4による）<br>(4) 煙突の鉄筋（フックの形状は180° フックとする） |  | 呼び名 (d) 最外径 主筋の間隔 P1の最小値   |  | 2-6. 多段筋位置保持金物の形状および配置   |  |
| (a) 柱 (b) 梁（基礎梁を除く）   |  | D10 11 43<br>D13 14 46<br>D16 18 50<br>D19 21 53<br>D22 25 58<br>D25 28 66<br>D29 33 77<br>D32 36 84<br>D35 40 93<br>D38 43 100<br>D41 46 108                                                                                             |  | 多段筋がある場合は、原則として位置保持金物を図2-6-1にない取り付ける。   |  |
| 図2-2-1 フックが必要な重ね継手   |  | 図2-5-1 主筋のあき・間隔   |  | 図2-6-1 多段筋位置保持金物の配置例   |  |
| 図2-2-2 最上層（上に柱がない場合を含む）の柱頭でフックが必要な主筋   |  | ※ 評定取得品を使用する場合は評定内容による。<br>※ 大臣認定品を使用する場合は認定内容による。   |  | ※P2の数値は図面による。図面に記載がない場合は表2-5-1のP1の最小値とする。<br>※多段筋保持に結束線を用いることは不可とする。   |  |

§3 継手および定着

3-1. 継手

1. 対象とする継手は重ね継手・ガス圧接継手・フレア溶接継手とし、その他（機械式継手・エンクロース溶接継手・天然ガス圧接など）の仕様は各工法の性能評価基準による。  
2. 柱梁主筋を除く異形鉄筋の重ね継手長さは、表3-1-1による。計算ルートが1または2の場合の重ね継手は、40d（軽量コンクリートを使用する場合は50d）かつ表3-1-1の継手長さ以上とする。（計算ルートは特記仕様書（構造関係その1）を参照の事。）  
3. D35以上の異形鉄筋には、原則として重ね継手を用いない。  
4. 径の異なる鉄筋の重ね継手長さは、細い方の鉄筋の径（d）を用いる。  
5. あき重ね継手は、原則としてスラブ筋・基礎スラブ筋・壁筋に適用する。その場合、あき重ね継手の継手長さは表3-1-1のL1を確保すること。  
6. 重ね継手は水平重ね継手を原則とし、上下重ね継手とする場合は工事監督者と協議すること。

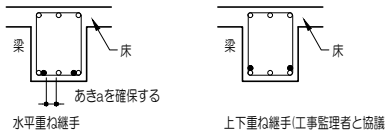


図3-1-1 梁主筋の重ね継手

7. ガス圧接およびフレア溶接の形状は、表3-1-2による。  
8. 鉄筋のフレア溶接は、原則として鉄筋の種類はSD345まで、鉄筋の径はD16までとする。  
9. フレア溶接は、被覆アーク溶接またはガスシールドアーク溶接により、使用する溶接材料は、表3-1-3による。  
10. 隣り合う継手の位置は、図3-1-2による。ただし、壁の場合およびスラブ筋（基礎スラブ筋を含む）の場合は除く。

表3-1-1 鉄筋の重ね継手長さ L1, L1h

|                             | 継手長さ<br>L1：フックなし<br>L1h：フックあり        | 鉄筋の種類<br>Fc (N/mm <sup>2</sup> ) | 18  | 21  | 24<br>≧<br>27 | 30<br>≧<br>36 | 39<br>≧<br>45 | 48<br>≧<br>60 |
|-----------------------------|--------------------------------------|----------------------------------|-----|-----|---------------|---------------|---------------|---------------|
|                             |                                      |                                  | 18  | 21  | 24<br>≧<br>27 | 30<br>≧<br>36 | 39<br>≧<br>45 | 48<br>≧<br>60 |
| 重ね継手                        | 直線重ね継手の長さ L1<br>                     | SD295                            | 45d | 40d | 35d           | 35d           | 30d           | 30d           |
|                             |                                      | SD345                            | 50d | 45d | 40d           | 35d           | 35d           | 30d           |
|                             |                                      | SD390                            |     | 50d | 45d           | 40d           | 40d           | 35d           |
|                             |                                      | SD490                            |     |     | 55d           | 50d           | 45d           | 40d           |
|                             | フック付重ね継手の長さ L1h<br>180° フックの場合 ※<br> | SD295                            | 35d | 30d | 25d           | 25d           | 20d           | 20d           |
|                             |                                      | SD345                            | 35d | 30d | 30d           | 25d           | 25d           | 20d           |
|                             |                                      | SD390                            |     | 35d | 35d           | 30d           | 30d           | 25d           |
|                             |                                      | SD490                            |     |     | 40d           | 35d           | 35d           | 30d           |
| あき重ね継手                      | 〈あき寸法 a〉<br>0.2L1かつ150mm以下<br>       | 上記L1に準ずる                         |     |     |               |               |               |               |
| スラブ<br>基礎スラブ<br>壁に<br>適用する。 |                                      |                                  |     |     |               |               |               |               |

（注）1. 軽量コンクリートの場合は、上表の数値に5dを加えた値とする。

表3-1-2 ガス圧接・フレア溶接の形状

| ガス圧接継手<br><br>( )内は、<br>SD490の<br>場合に適用する | ふくらみの直径・長さ<br> | 片ふくらみ<br>  |   |           |  |      |     |    |   |    |   |    |   |
|-------------------------------------------|----------------|------------|---|-----------|--|------|-----|----|---|----|---|----|---|
|                                           | 鉄筋中心軸の偏心量<br>  | 圧接面のすれ<br> |   | 折れ曲がり<br> |  |      |     |    |   |    |   |    |   |
| 焼割れ、へこみ、垂下がりその他有害と認められる欠陥が無いこと。           |                |            |   |           |  |      |     |    |   |    |   |    |   |
| フレア溶接                                     | 片面の場合<br>      | 両面の場合<br>  | <table><tr><th colspan="2">溶接のビード幅</th></tr><tr><th>鉄筋径d</th><th>最小値</th></tr><tr><td>10</td><td>6</td></tr><tr><td>13</td><td>7</td></tr><tr><td>16</td><td>8</td></tr></table> | 溶接のビード幅   |  | 鉄筋径d | 最小値 | 10 | 6 | 13 | 7 | 16 | 8 |
|                                           | 溶接のビード幅        |            |   |           |  |      |     |    |   |    |   |    |   |
| 鉄筋径d                                      | 最小値            |            |   |           |  |      |     |    |   |    |   |    |   |
| 10                                        | 6              |            |   |           |  |      |     |    |   |    |   |    |   |
| 13                                        | 7              |            |   |           |  |      |     |    |   |    |   |    |   |
| 16                                        | 8              |            |   |           |  |      |     |    |   |    |   |    |   |

表3-1-3 フレア溶接に用いる鉄筋と溶接材料の組み合わせ

| 溶接される鉄筋の種類 | 被覆アーク溶接棒の種類<br>JIS Z 3211 | ソリッドワイヤの種類<br>JIS Z 3312   |
|------------|---------------------------|----------------------------|
| SD295      | E4316E4915E4916等の低水素系溶接棒  | YGW11 YGW12<br>YGW13 YGW15 |
| SD345      | E4915E4916等の低水素系溶接棒       | YGW16 YGW18<br>YGW19       |

前田建設・吉成建設・内藤廣建築設計特定建設工事共同企業体

前田建設工業株式会社 吉成建設株式会社  
NATTO ARCHITECT & ASSOCIATES



特記

3-2. 定着

1. 異形鉄筋の定着長さは、表3-2-1の鉄筋の定着長さによる。ただし、小梁・スラブの下端筋の定着長さは、表3-2-2による。  
2. 梁主筋の柱への定着は、原則として折曲げ定着とする。  
3. 梁主筋の柱内定着において定着の投影長さは原則柱せい03/4以上とする。  
4. 柱梁仕口内に折曲げて定着する鉄筋の定着長さが、表3-2-1のフックあり定着の長さ（L2h）を確保できない場合は、全長を表3-2-1に示す直線定着の長さ（L2）とし、余長を8d以上、仕口面から鉄筋外面までの投影定着長さを、表3-2-3に示す長さLa以上とする。  
5. 大梁内に折曲げて定着する鉄筋の定着長さが、表3-2-1のフックあり定着の長さ（L2h）を確保できない小梁及びスラブの場合は、全長を表3-2-1に示す直線定着の長さ（L2）とし、余長を8d以上、仕口面から鉄筋外面までの投影長さを、表3-2-3に示す長さLb（かつ、原則として、定着される梁幅の1/2）以上とする。

表3-2-1 鉄筋の定着長さ L2, L2h

| 定着長さ<br>L2：フックなし<br>L2h：フックあり     | 鉄筋の種類<br>Fc (N/mm <sup>2</sup> ) | 18  | 21  | 24<br>≧<br>27 | 30<br>≧<br>36 | 39<br>≧<br>45 | 48<br>≧<br>60 |
|-----------------------------------|----------------------------------|-----|-----|---------------|---------------|---------------|---------------|
|                                   |                                  | 18  | 21  | 24<br>≧<br>27 | 30<br>≧<br>36 | 39<br>≧<br>45 | 48<br>≧<br>60 |
| 直線定着長さ L2<br>                     | SD295                            | 40d | 35d | 30d           | 30d           | 25d           | 25d           |
|                                   | SD345                            | 40d | 35d | 35d           | 30d           | 30d           | 25d           |
|                                   | SD390                            |     | 40d | 40d           | 35d           | 35d           | 30d           |
|                                   | SD490                            |     |     | 45d           | 40d           | 40d           | 35d           |
| フックあり定着長さ L2h<br>90° フックの場合 ※<br> | SD295                            | 30d | 25d | 20d           | 20d           | 15d           | 15d           |
|                                   | SD345                            | 30d | 25d | 25d           | 20d           | 20d           | 15d           |
|                                   | SD390                            |     | 30d | 30d           | 25d           | 25d           | 20d           |
|                                   | SD490<br>(90° フックのみ)             |     |     | 35d           | 30d           | 30d           | 25d           |

（注）1. 軽量コンクリートの場合は、上表の数値に5dを加えた値とする。

表3-2-2 小梁・スラブの下端筋の定着長さ L3, L3h

| 下端筋定着長さ<br>L3：直線定着<br>L3h：フックあり定着 | 鉄筋の種類<br>Fc(N/mm <sup>2</sup> ) | 18~60          |                             |
|-----------------------------------|---------------------------------|----------------|-----------------------------|
|                                   |                                 | 小梁             | スラブ                         |
| 直線定着長さ L3<br>                     | SD295<br>SD345<br>SD390         | 20d<br>< 25d > | 10dかつ<br>150mm以上<br>< 25d > |
|                                   |                                 |                |                             |
|                                   |                                 |                |                             |
|                                   |                                 |                |                             |
| フックあり定着長さ L3h<br>                 | SD295<br>SD345<br>SD390         | 10d            |                             |
|                                   |                                 |                |                             |
|                                   |                                 |                |                             |
|                                   |                                 |                |                             |

（注）1. 軽量コンクリートの場合は、上表の数値に5dを加えた値とする。  
2. < > は片持ち部材の場合を示す。

表3-2-3 投影定着長さ La, Lb

| 投影定着長さ                                | 鉄筋の種類<br>Fc (N/mm <sup>2</sup> ) | 18  | 21  | 24<br>≧<br>27 | 30<br>≧<br>36 | 39<br>≧<br>45 | 48<br>≧<br>60 |
|---------------------------------------|----------------------------------|-----|-----|---------------|---------------|---------------|---------------|
|                                       |                                  | 18  | 21  | 24<br>≧<br>27 | 30<br>≧<br>36 | 39<br>≧<br>45 | 48<br>≧<br>60 |
| 梁主筋の柱内折曲げ定着の投影定着長さ La<br>             | SD295                            | 20d | 15d | 15d           | 15d           | 15d           | 15d           |
|                                       | SD345                            | 20d | 20d | 20d           | 15d           | 15d           | 15d           |
|                                       | SD390                            |     | 20d | 20d           | 20d           | 15d           | 15d           |
|                                       | SD490                            |     |     | 25d           | 25d           | 20d           | 20d           |
| 小梁及びスラブの上端筋の<br>梁内折曲げ定着の投影定着長さ Lb<br> | SD295                            | 15d | 15d | 15d           | 15d           | 15d           | 15d           |
|                                       | SD345                            | 20d | 20d | 15d           | 15d           | 15d           | 15d           |
|                                       | SD390                            |     | 20d | 20d           | 15d           | 15d           | 15d           |
|                                       | SD490                            |     |     |               |               |               |               |

（注）1. La：梁主筋の柱内折曲げ定着の投影長さ（基礎梁、片持ち梁及び片持ちスラブを含む）  
2. Lb：小梁及びスラブの上端筋の梁内折曲げ定着の投影長さ（片持ち小梁及び片持ちスラブを除く）  
3. 軽量コンクリートの場合は、上表の数値に5dを加えた値とする。

3-3. その他の継手および定着

1. 溶接金網の重ね継手は、図3-3-1による。溶接金網の合わせ面は、図3-3-1タイプA、タイプBいずれとしてもよい。  
2. 溶接金網の定着は、図3-3-2による。  
3. 帯筋にスパイラル筋を用いる場合の定着・継手要領は、図3-3-3による。  
4. 鉄筋格子については、3-1 継手、3-2 定着による。

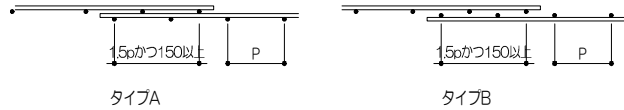


図3-3-1 溶接金網の重ね継手の合わせ面

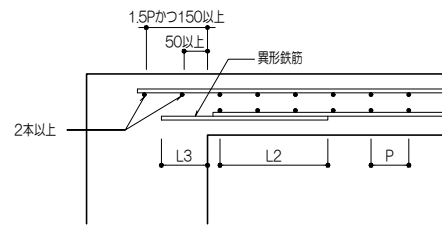


図3-3-2 溶接金網の定着

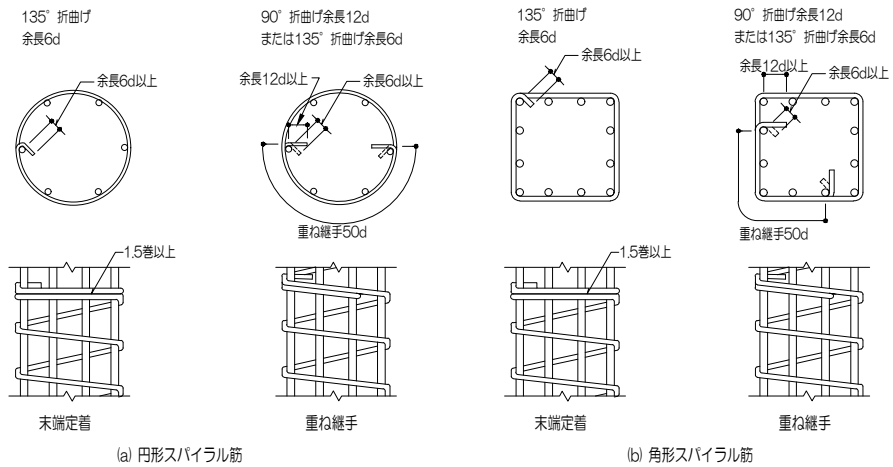


図3-3-3 スパイラル筋の末端定着・重ね継手要領

改訂 191101.94



特記

株式会社内藤廣建築設計事務所

内藤 廣

前田建設工業株式会社関西支店一級建築士事務所

交田 康幸

山中 貴之

松田 大樹

一級建築士 第159126号

一級建築士 第313376号

一級建築士 第356081号

一級建築士 第377349号

作成年月日

縮尺  
A1= -  
A3= -

作成  
氏名

図面名称

図面番号

図面番号

図面番号

図面番号

図面番号

鳴門市新庁舎整備事業 2期外構工事

鉄筋コンクリート構造標準配筋要領図 (2)

S - 6



§4 かぶり厚さ

4-1. 鉄筋のかぶり厚さ

1. 鉄筋及び溶接金輪のかぶり厚さは表4-1-1(a)による。
2. 柱・梁のかぶり厚さは表4-1-1(a)を満足し、かつD29以上の主筋に対する最小かぶり厚さは、主筋径の1.5倍以上(表4-1-1(b))とする。
3. 配筋は構造寸法(打増しを除いた寸法)から所定の設計かぶり厚さを確保できる位置にて行う。
4. 耐久性上有効な仕上がりがある場合、表4-1-1(a)の※1の値を10mm減じてよい。  
耐久性有効な仕上がり例  
〔タイル張り・モルタル塗り(10mm以上)・コンクリート打増し(10mm以上)〕
5. 軽量コンクリートを用いる場合は表4-1-1(a)の※2の値に10mmを加えた値とする。
6. ひび割れ誘発目地・打継ぎ目地・化粧目地等がある場合は、目地底からのかぶり厚さを確保する。
7. 柱・梁で打継ぎ目地を設ける場合は、構造体寸法に目地深さ分(15mmを標準)を打増しとする。  
この打増しは上記4により、耐久性上有効な仕上がりと考えることができる。
8. 捨てコンクリートは、かぶり厚さに含まない。
9. 貫通孔に接する部分のかぶり厚さは、当該部材のかぶり厚さ以上とする。
10. 構造体として完成した時のかぶり厚さは最小かぶり厚さ以上とする。

表4-1-1(b) 主筋に対するかぶり厚さ

|     | 最小かぶり厚さ | 設計かぶり厚さ |
|-----|---------|---------|
| D29 | 44      | 54      |
| D32 | 48      | 58      |
| D35 | 53      | 63      |
| D38 | 57      | 67      |
| D41 | 62      | 72      |

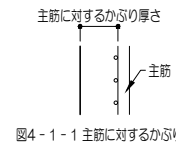


図4-1-1 主筋に対するかぶり厚さ

表4-1-1(a) 鉄筋のかぶり厚さ

| 物 件 種 別  |                        |    | 住宅性能表示対象物件 |         | 左 記 以 外 |         | 分類記号 |
|----------|------------------------|----|------------|---------|---------|---------|------|
| 部 位      |                        |    | 設計かぶり厚さ    | 最小かぶり厚さ | 設計かぶり厚さ | 最小かぶり厚さ |      |
| 土に接しない部分 | スラブ                    | 屋内 | 30         | 20      | 30      | 20      | a    |
|          |                        | 屋外 | 40         | 30      | 40 ※1   | 30 ※1   | b    |
|          | 柱・梁<br>耐力壁             | 屋内 | 40         | 30      | 40      | 30      | c    |
|          |                        | 屋外 | 50         | 40      | 50 ※1   | 40 ※1   | d    |
|          | 非耐力壁                   | 屋内 | 30         | 20      | 30      | 20      | e    |
|          |                        | 屋外 | 40 ※1      | 30 ※1   | 40 ※1   | 30 ※1   | f    |
|          | 煙突内面                   |    | 60         | 50      | 60      | 50      | g    |
|          | 擁壁・基礎スラブ               |    | 50         | 40      | 50      | 40      | h    |
| 土に接する部分  | 柱・梁・壁・スラブ<br>布基礎の立上り部分 |    | 50 ※2      | 40 ※2   | 50 ※2   | 40 ※2   | i    |
|          | 基礎スラブ・擁壁               |    | 70 ※2      | 60 ※2   | 70 ※2   | 60 ※2   | j    |
|          | 基礎                     |    | 70 ※2      | 60 ※2   | 70 ※2   | 60 ※2   | k    |

- 設計かぶり厚さ  
施工誤差の割増10mmを標準として見込むことによって、最小かぶり厚さを下回る危険性を少なくするように設計時点で配慮したかぶり厚さ(配筋時の管理かぶり厚さ)  
(PCa部分は設計かぶり厚さ=最小かぶり厚さ+施工誤差(5mm)とする。)
- 最小かぶり厚さ  
建築基準法施行令に規定されたかぶり厚さを基に、屋外側については耐久性の観点から10mm増したかぶり厚さ

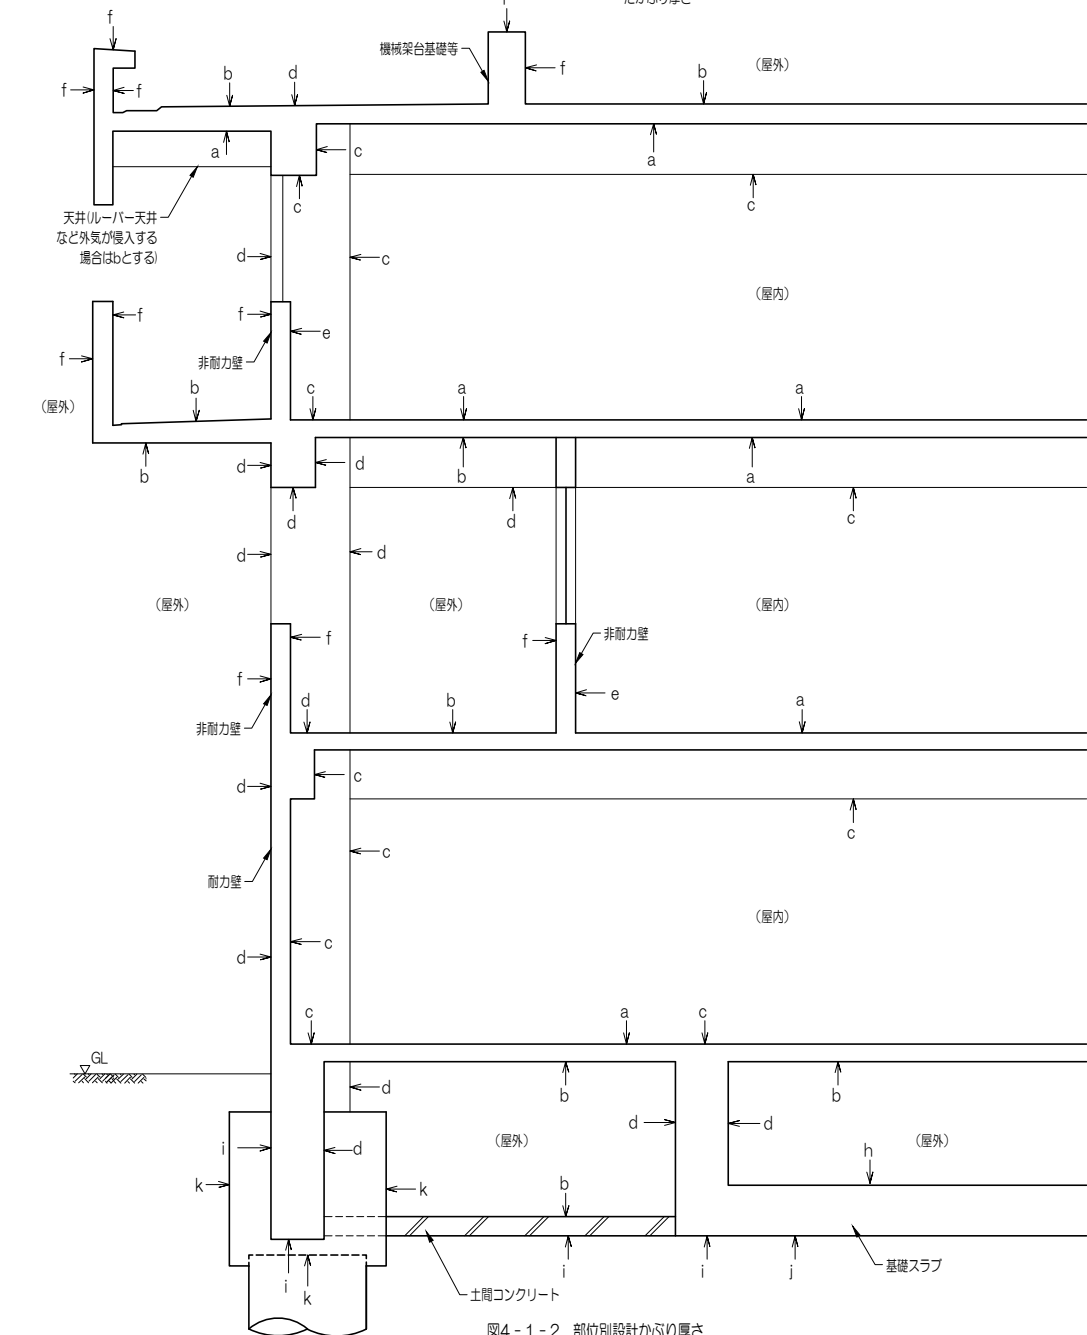


図4-1-2 部位別設計かぶり厚さ

表4-1-2 鉄筋の設計かぶり厚さ

| 一般階スラブ              |         | 柱(一般階)    | 梁(一般階)         | 梁(地下階)             |
|---------------------|---------|-----------|----------------|--------------------|
|                     |         |           |                |                    |
| 土に接する構造スラブ・土間コンクリート |         | 柱(地下階)    | 基礎梁(基礎スラブ付の場合) | 基礎梁(基礎スラブのない場合)    |
|                     |         |           |                |                    |
| 非耐力壁(断面)            | 耐力壁(断面) | 杭基礎       | 独立基礎           | 免震上部・下部基礎          |
|                     |         |           |                |                    |
| 地下外壁(断面)            |         | 擁壁・ドライエリア | 布基礎・ベタ基礎       | ・図中の  は、土が接する部分を示す |
|                     |         |           |                |                    |

4-2. パーサポート・スパーサー・結束線

1. パーサポート・スパーサーのサイズは設計かぶり厚さを満足するものを使用する。
2. パーサポート・スパーサーの種類は設計基準強度以上のコンクリート製または鋼製を使用する。柱・梁・基礎梁・壁・地下外壁の側面のスパーサーはプラスチック製でもよい。
3. パーサポート・スパーサーの数量、配置は表4-2-1による。
4. 側面スパーサー(ドーナツ形)は縦使いを原則とする。梁の側面の場合は、あばら筋に取付け、横使いでもよい。壁の側面の場合は、最外部鉄筋に取付け、横使いでもよい。
5. 断熱材打込み時のパーサポートは断熱材用の製品(プレート付き)を使用するか、またはパーサポート下に樹脂パットを設置し、断熱材にめりこまないようにする。
6. 鋼製パーサポートは在来型枠との接触面に防錆処理を施した製品を使用する。
7. 結束線は躯体の内部側に折り曲げることを原則とする。

表4-2-1 パーサポート・スパーサー等の種類および数量・配置の標準

| 部 位   | スラブ                        |  | 梁                      | 柱                                                           |
|-------|----------------------------|--|------------------------|-------------------------------------------------------------|
|       | 鋼製・コンクリート製                 |  | 鋼製・コンクリート製             | 鋼製・コンクリート製                                                  |
| 種 類   |                            |  |                        |                                                             |
| 数量・配置 | 上端筋、下端筋それぞれ<br>1.3個/㎡程度    |  | 間隔は1.5m程度<br>端部は1.5m以内 | 上段は梁下より0.5m程度<br>中段は柱脚と上段の中間<br>柱幅方向は1.0mまで2個<br>1.0m以上3個   |
| 部 位   | 基礎                         |  | 基礎梁                    | 壁・地下外壁                                                      |
|       | 鋼製・コンクリート製                 |  | 鋼製・コンクリート製             | 鋼製・コンクリート製                                                  |
| 種 類   |                            |  |                        |                                                             |
| 数量・配置 | 面積<br>4㎡程度 8個<br>16㎡程度 20個 |  | 間隔は1.5m程度<br>端部は1.5m以内 | 上段は梁下より0.5m程度<br>中段は上段より1.5m間隔程度<br>横間隔は1.5m程度<br>端部は1.5m以内 |







§6 基礎梁

6-2. 基礎小梁の定着・カットオフ長さおよび継手位置

1. 採用するタイプは、図面による。図面に記載のない場合は工事監理者との協議による。  
2. 基礎小梁の上端筋・下端筋の定着長さはL2以上とする。  
3. 中央部でカットオフ筋は、差し筋としてもよい。

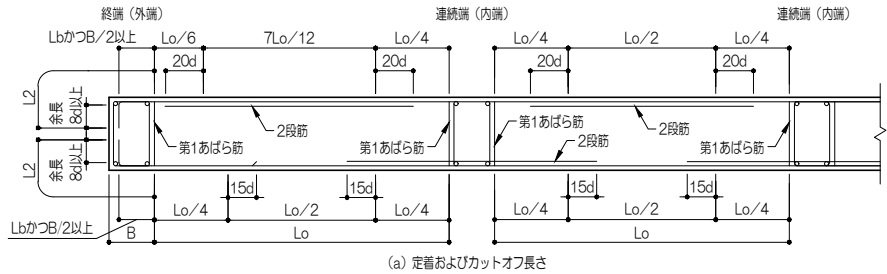


(a) 定着およびカットオフ長さ

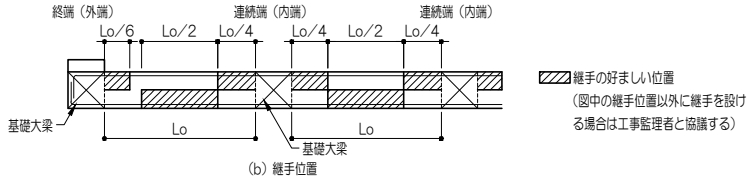


(b) 継手位置

図6-2-1 基礎小梁が連続梁の場合 (タイプA1)

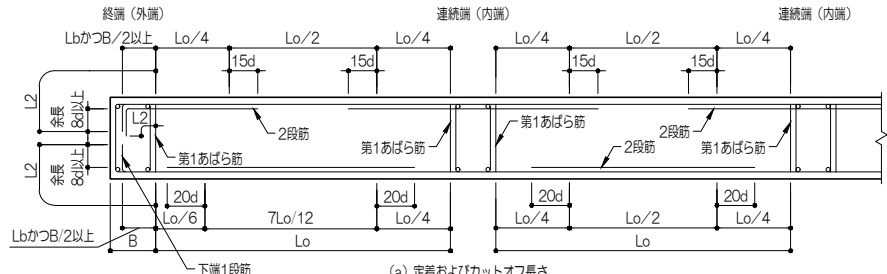


(a) 定着およびカットオフ長さ

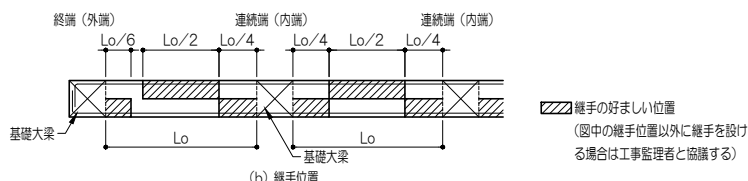


(b) 継手位置

図6-2-3 基礎小梁が連続梁の場合 (タイプB1)

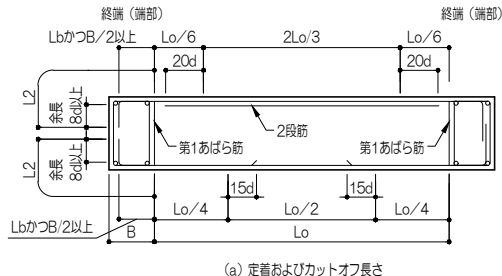


(a) 定着およびカットオフ長さ

図6-2-2 基礎小梁が単独梁の場合 (タイプA2)

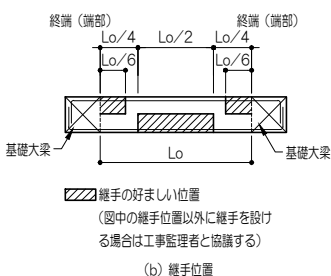


(b) 継手位置

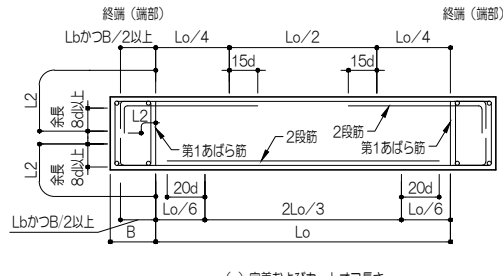

(a) 定着およびカットオフ長さ

図6-2-4 基礎小梁が単独梁の場合 (タイプB2)

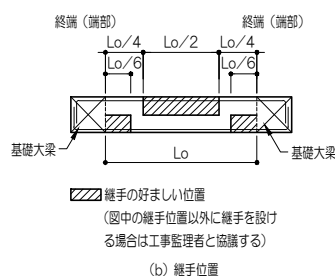

(b) 継手位置

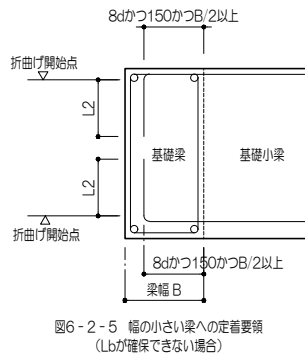


図6-2-5 幅の小さい梁への定着要領 (Lbが確保できない場合)

6-3. 基礎梁と基礎の取合い部補強要領

1. 基礎梁と基礎の取合い部補強要領は図面による。図面に記載のない場合は、図6-3-1による。  
2. 取合い部補強の幅は、基礎梁と同じとする。

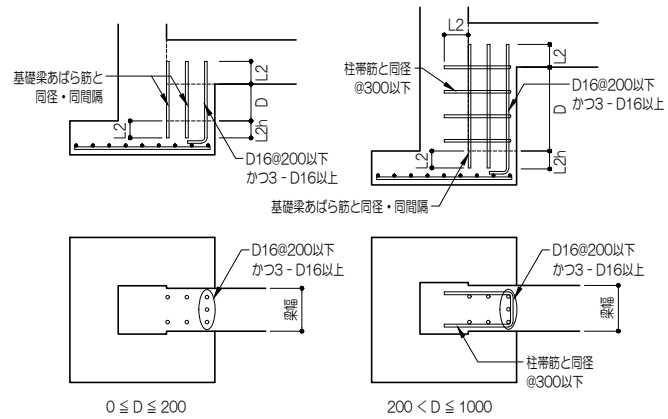


図6-3-1 取合い部補強要領

6-4. 基礎片持ち梁

1. 基礎片持ち梁の先端は、曲げ下げ又は曲げ上げとする。  
(1) 直接基礎 (ベタ基礎・連続基礎) の場合は (b) 又は (c) とする。  
(2) 杭基礎直接基礎 (独立基礎) の場合は、(a) 又は (c) とする。

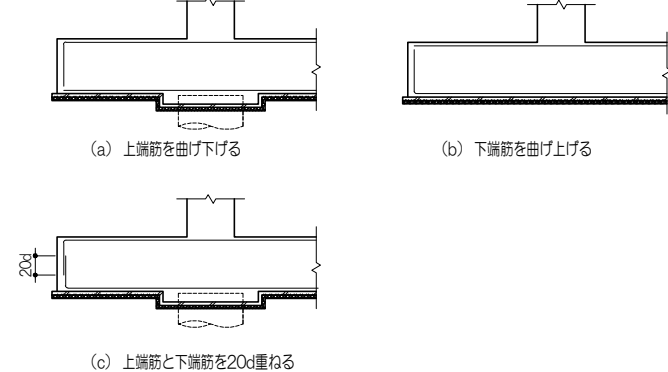


図6-4-1 基礎片持ち梁の先端の納まり

§7 柱

7-1. 柱の定着・カットオフ筋長さおよび継手位置

1. 柱主筋の定着は以下による。(図7-1-1)  
(1) 柱頭主筋の定着: 柱に取り付く最も高い梁下端 (A) からL2以上かつ最も高い梁下端 (B) から15d以上とする。(dは柱主筋の呼び径)  
柱脚主筋の定着: 柱に取り付く最も低い梁下端 (C) からL2以上かつ最も低い梁下端 (D) から15d以上とする。(dは柱主筋の呼び径)  
2. カットオフ筋長さは以下による。(図7-1-2)  
柱頭カットオフ筋長さ: 柱に取り付く最も低い梁下端 (E) からHo/2+15d以上とする。(dは柱主筋の呼び径)  
柱脚カットオフ筋長さ: 柱に取り付く最も高い梁下端 (F) からHo/2+15d以上とする。(dは柱主筋の呼び径)  
3. Hoは柱の最大内法高さとする。(図7-1-3)


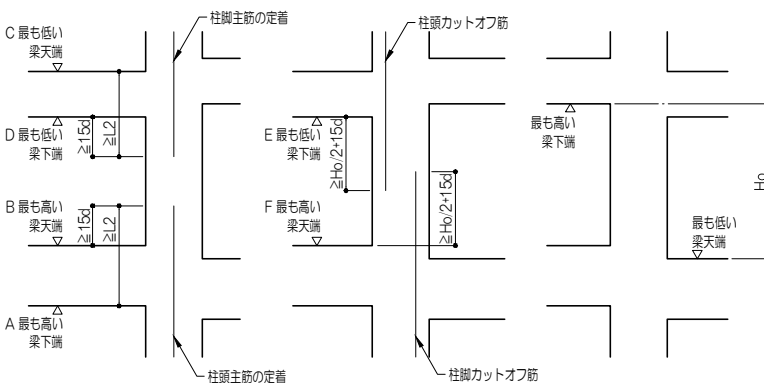


図7-1-1 柱主筋の定着


図7-1-2 柱主筋のカットオフ長さ

図7-1-3 Hoの定義

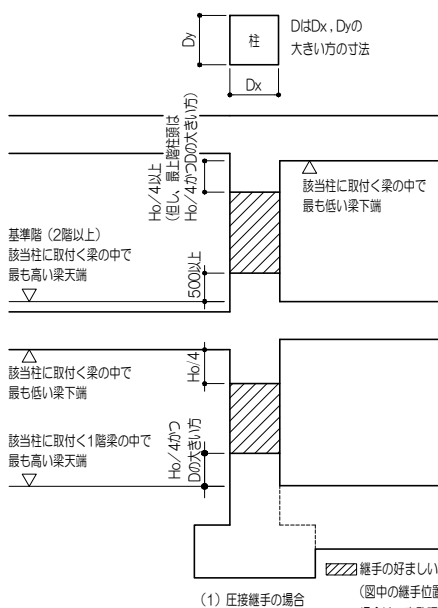

(1) 圧接継手の場合

(図中の継手位置以外に継手を設ける場合は工事監理者と協議する)

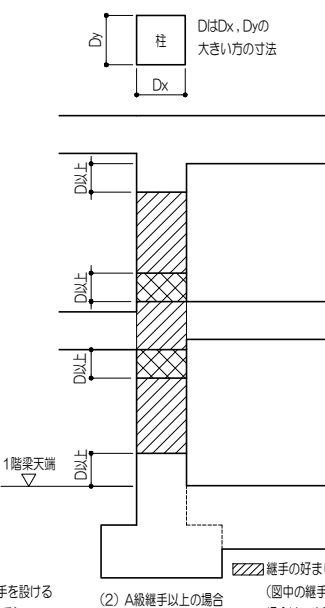

(2) A級継手以上の場合

(図中の継手位置以外に継手を設ける場合は工事監理者と協議する)

図7-1-4 継手位置 ※ Hoの定義は図7-1-3による。

7-2. 柱の仕口部 (柱梁接合部)

1. 柱の仕口部の範囲は図面による。図面に記載のない場合は、柱に取り付く全ての梁せいが重なる範囲を仕口部とする。(図7-2-1)  
2. 直交梁がない場合、柱の仕口部帯筋配筋は適用しない。(図7-2-2)  
3. 柱の仕口部帯筋の範囲は、図7-2-3による。  
4. 柱の仕口部帯筋の配筋要領は図面による。

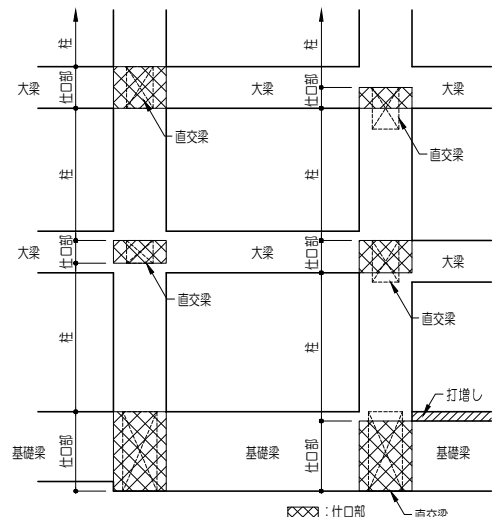


図7-2-1 柱の仕口部の範囲

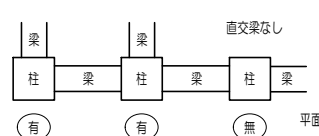


図7-2-2 柱仕口部範囲の有無

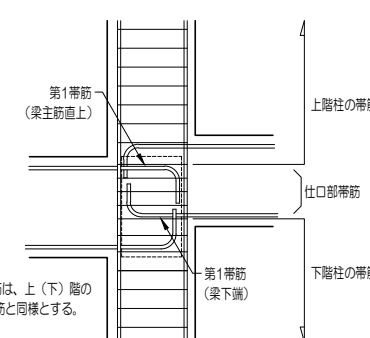


図7-2-3 仕口部帯筋の範囲と第1帯筋位置

- 第1帯筋は、上 (下) 階の柱の帯筋と同様とする。

$\xi -$









11-3. 地下外壁

1. 地下外壁の定着は図11-3-1による。

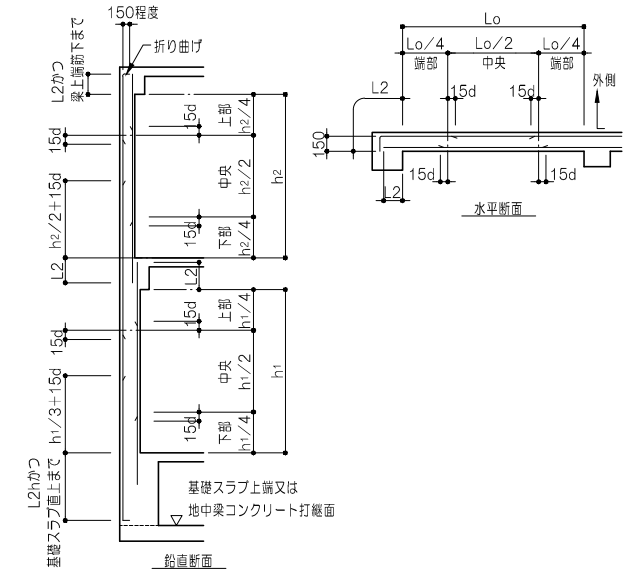
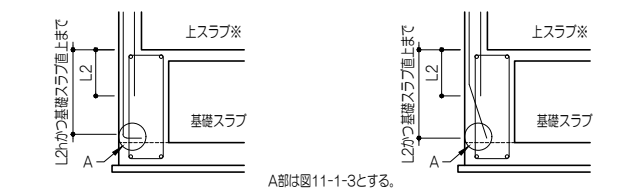


図11-3-1 地下外壁鉄筋の定着とカットオフ

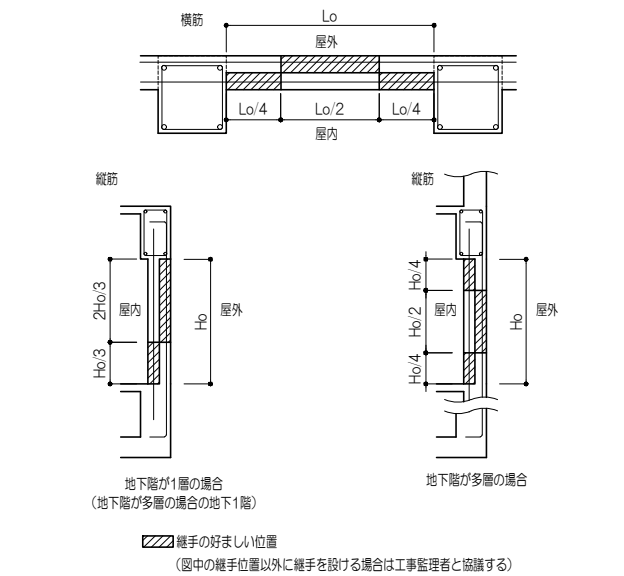


圖11-3-2 繼手位置

### 12-1. スラブおよび非耐力壁

(1) スラブ

- (1) スラブ
1. 一辺の最大寸法Wが1000mm以下の開口に対するスラブ補強は、図12-1-1による。
  2. 片持ちスラブに開口を設ける場合の補強は図面による。
  3. スラブ開口の最大径が荷方向の配筋間隔以下で、鉄筋を1/6以下の勾配で曲げること、または50mm以下ですることにより開口部から設計かかりを確保できる場合は、補強筋を省略することができる。(図12-1-2)

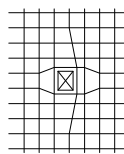
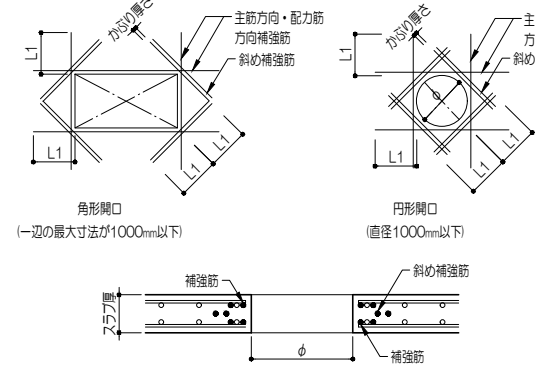


表12-1-1 斜め開口補強筋

|                    |       |   |
|--------------------|-------|---|
| 斜め補強筋              | 異形鉄筋  | t:スラブ厚<br>●スラブ厚は打増部を除く。<br>●t>300の場合は、設計図によるか工事監理者に確認すること。<br>●工事監理者の承認の上、斜め補強筋を主筋方向・配力方向補強筋に追加することにより斜め補強筋を省略可とする。 |
| $t \leq 180$       | 2-D10 |   |
| $180 < t \leq 220$ |       |   |
| $220 < t \leq 300$ | 2-D13 |   |


- ・スラブの連続開口

シャフト内の設備貫通などで開口ピッチの心々が3×φ  
 以上となる場合は、下図の要領で補強を行う。  
 (φ：隣接する開口寸法平均)

図12-1-3

・バルコニー避難ハッチ開口補強要領  
 (壁体開口 B×W=700×700以下)

図12-1-4

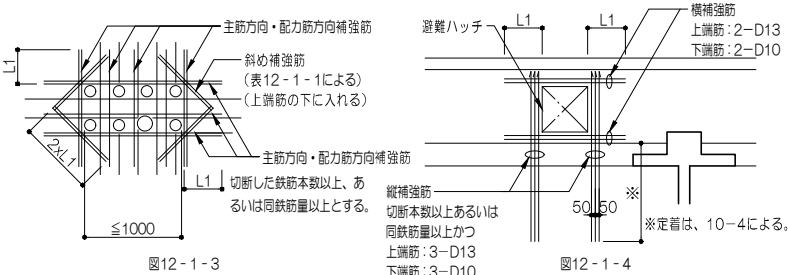



### §13 柱・梁・壁打増し部配筋要領

## 13-1. 柱

- 図面に記載のない打増しを行う場合は事前に工事監査者と協議すること。
- 柱の打増し部に耐力壁が取り付けられる場合の打増し配筋要領は図面による。
- 梁、耐力壁およびスラブの鉄筋の定番長は、柱断面内で確し、打増し部は定番長さに参入しない。
- 柱の打増し配筋要領は表13-1-1、図13-1-1、図13-1-2による。
- 打増し寸法が70mm未満の場合は補筋打増不要とする。  
打増し寸法が70mm以上200mm以下の場合の打増し部補筋要領は図13-1-1、図13-1-2による。  
打増し寸法が200mmを超える場合の打増し部詳細断面は図面による。  
打増し寸法は図中のa、a1で示す。
- ②部は打増しコンクリートを示す。

表13-1-1 柱補強筋  
(耐力壁が取り付く場合の要領は図面による)

|      |            |
|------|------------|
| 補強主筋 | D16-@300以下 |
| 補強帯筋 | D10-@200以下 |

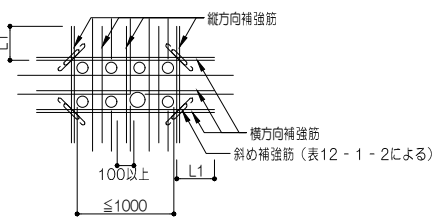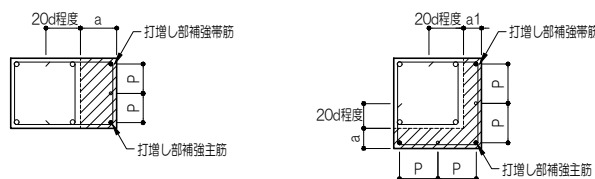

- (2) 非耐力壁
1. 一辺の最大寸法が1000mm以下の開口に対する非耐力壁の内壁の壁開口補強は、図12-1-5による。
2. 耐力壁、非耐力壁の外壁および開口が連続する壁の壁の開口補強は図面による。
3. 壁開口の最大径が両方向の配筋間隔以下で、鉄筋を1/6以下の配分とげること、または50mm以下でずらすことにより開口部から設計かぶりを得ることができる場合は、補強筋を省略することができる。(図12-1-6)
4. 壁開口の柱または梁に接する場合、接する柱・梁の端部には補強筋を省略できる。(図12-1-8、図12-1-9)












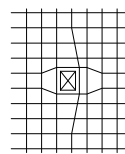


表12-1-2 斜め開口補強筋

|               |       |       |   |
|---------------|-------|-------|---|
| 斜め補強筋         | WIN-S | 異形鉄筋  | t：壁厚<br><ul style="list-style-type: none"> <li>●斜め補強筋は原則としてWIN-Sとする。</li> <li>●開口が円状の場合は異形鉄筋とする。</li> <li>●小開口が複数箇所の場合は、「非耐力壁の連続開口」による。</li> <li>●壁厚は打部道を除く。</li> <li>●t&gt;300の場合は、設計図によるか工事監理者に確認すること。</li> </ul> |
| t≤180         | 1-S10 | 2-D10 |   |
| 180 < t ≤ 220 | 1-S13 |       |   |
| 220 < t ≤ 300 | 2-S13 | 2-D13 |   |

- ・非耐力壁の連続開口  
設備貫通などで開口ピッチの心々が $3 \times \phi$ 以上とれない場合は、下図の要領で補強を行う。  
ただしスリーブの外径間隔は100以上とし、かつスリーブ間の無筋範囲が200以上とらない事。  
( $\phi$ ：隣接する開口寸法の平均)

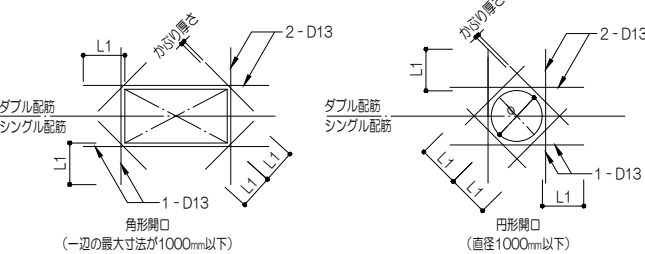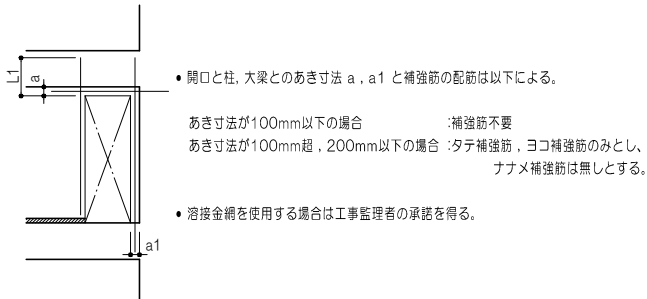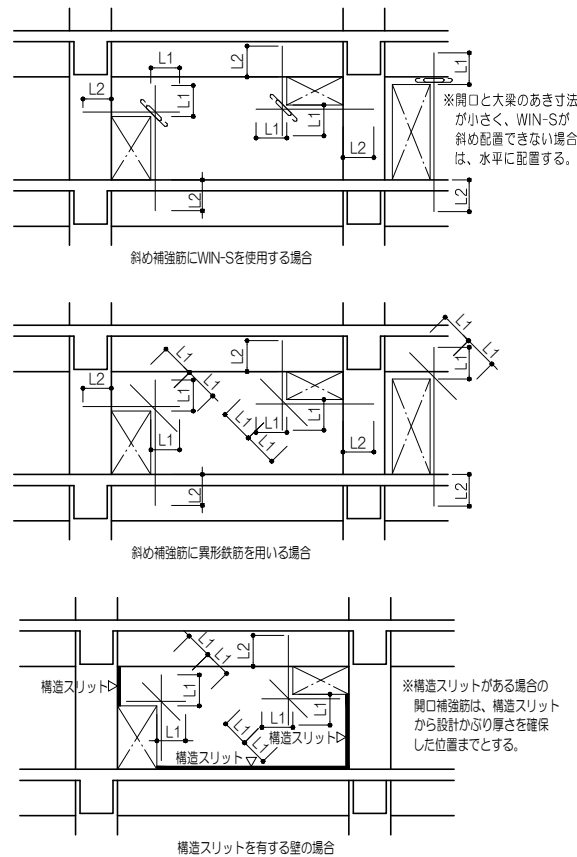 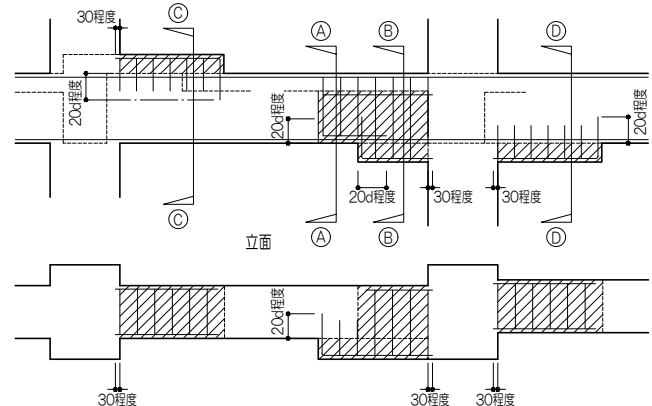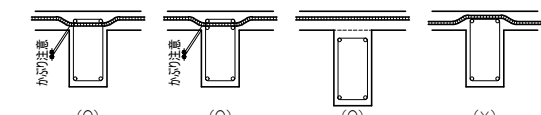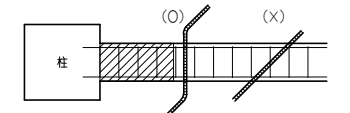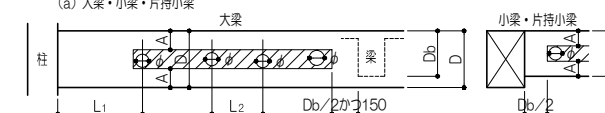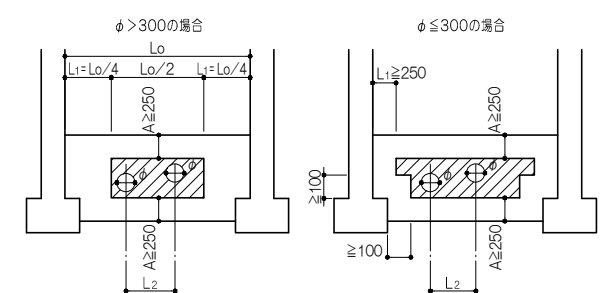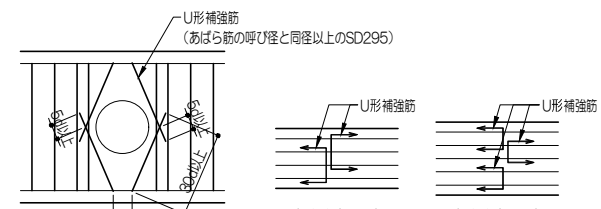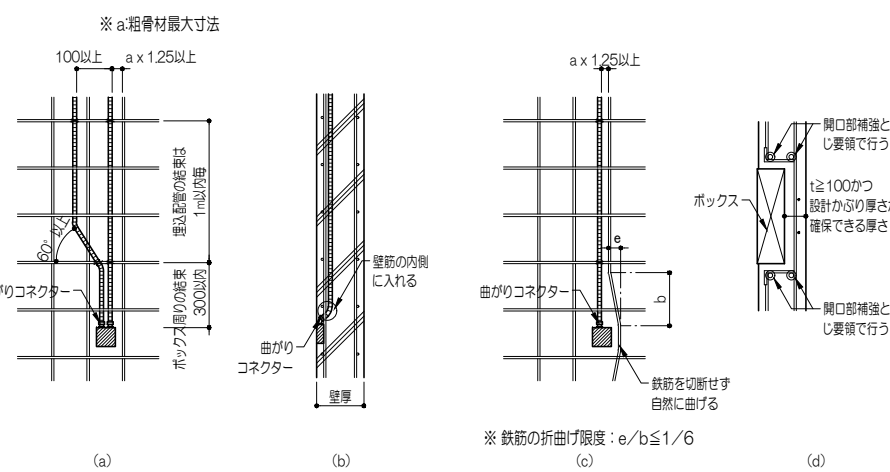

| §13 柱・梁・壁打増し部配筋要領   |                      | §14 躯体埋込配管等の補強要領図   |     |                           
|---|----------------------|---|-----|---------------------------|----------------------|------------|----------|------------|------|-------|---------------------------|--------------|-----------|----|---|---|----------------|----|--|--------|-----|----|----|---|--|
| 13-2. 梁   |                      | 14-1. 柱・アウトレットボックス等   |     |                           
| <div>1. 図面に記載のない打増しを行う場合は事前に工事監理者と協議すること。</div> <div>2. 小梁および耐力壁の鉄筋の定着長さは、梁躯体内で確保し、打増し部は定着長さに算入しない。</div> <div>3. 梁の打増し部に耐力壁が取り付く場合の打増し配筋要領は図面による。</div> <div>4. 梁の打増し部配筋要領は表13-2-1、表13-2-2、図13-2-1による。</div> <div>5. 打増し部鉄筋は梁と同径・同段数とする。</div> <div>6. 打増し寸法が70mm未満の場合は補強筋不要とする。<br/>打増し寸法が70mm以上200mm以下の場合の打増し部補強要領は図13-2-1による。<br/>打増し寸法が200mmを超える場合の打増し部詳細事項は図面による。<br/>(打増し寸法は図中のa、a1で示す。)</div> <div>7. 部は打増しコンクリートを示す。</div> <div><div>表13-2-1 梁側面補強筋<br/>(耐力壁が取り付く場合の要領は図面による)</div><table><tr><td>補強主筋</td><td>D16</td></tr><tr><td>補強あばら筋</td><td>梁あばら筋と同径<br/>ピッチ200以下</td></tr></table><div>表13-2-2 梁下面補強筋<br/>(耐力壁・スラブが取り付く場合の要領は図面による)</div><table><tr><td>梁幅</td><td>B≤350</td><td>350&lt;B</td></tr><tr><td>補強主筋</td><td>2-D16</td><td>D16@250以下</td></tr><tr><td>補強あばら筋</td><td colspan="2">D10@200以下</td></tr></table></div> |                      | 補強主筋   | D16 | 補強あばら筋                    | 梁あばら筋と同径<br>ピッチ200以下 | 梁幅         | B≤350    | 350<B      | 補強主筋 | 2-D16 | D16@250以下                 | 補強あばら筋       | D10@200以下 |    | <div>1. 柱には、アウトレットボックスやOD管等の埋込配管を埋め込まないこととし、仕上りによるフカシ部分に納めることとする。</div> <div>14-2. 梁・埋込配管</div> <div>1. 梁にはアウトレットボックスを埋め込まない。止むを得ず行う場合は、梁スリーブ貫通に準じた補強を行うこと。</div> <div>2. 梁材軸方向及び垂直方向の埋込配管は、原則として行わない。</div> <div>3. 梁の幅方向貫通<br/>梁への貫通は、埋込配管間隔を150以上かつスターラップ間隔ごとに1本とし、1m幅に5本を限度とする。又、耐震壁付きでない梁は、柱面より梁せいの1.0倍以内では行わない。(地中梁の場合は250以内)</div> <div>(a) 梁の幅方向貫通<br/>イ) 配筋の内側に通す。<br/><br/>○) 埋込配管は、材軸とほぼ直角に貫通する。<br/><br/>梁せいの1.0倍以内では行わない。(地中梁の場合は250以内)<br/>図14-2-1 梁・埋込配管</div> |   | 14-3. スラブ・埋込配管 |    |  |        |     |    |    |   |  |
| 補強主筋   | D16                  |   |     
| 補強あばら筋   | 梁あばら筋と同径<br>ピッチ200以下 |   |     
| 梁幅   | B≤350                | 350<B   |     |                           
| 補強主筋   | 2-D16                | D16@250以下   |     |                           
| 補強あばら筋   | D10@200以下            |   |     
| 13-3. 壁   |                      | 14-4. 梁貫通孔   |     |                           
| <div>1. 図面に記載のない打増しを行う場合は事前に工事監理者と協議すること。</div> <div>2. 壁の打増し部配筋要領は図13-3-1による。</div> <div>3. 打増し寸法が70mm未満の場合は補強筋不要とする。<br/>打増し寸法が70mm以上200mm以下の場合の打増し部補強要領は図13-3-1による。<br/>打増し寸法が200mmを超える場合の打増し部詳細事項は図面による。(打増し寸法は図中のaで示す。)</div> <div>4. 部は打増しコンクリートを示す。</div> <div>図13-3-1 壁の打増し要領</div>   |                      | <div>(1) 大きな制限</div> <ul style="list-style-type: none"><li>貫通可能なスリーブ径(φ)は貫通する梁のせい(D又はDb)の1/3以下とする。</li><li>スリーブ径が梁せいの1/10以下かつ150mm未満のものは工事監理者と協議の上、補強を省略する事ができる。</li></ul> <div>(2) 位置の制限</div> <div>本節はコンクリート打設後に必要な制限であり、施工にあたってはスリーブ設置精度等の施工誤差を適宜考慮した計画とすること。</div> <div>(a) 大梁・小梁・片持ち小梁</div>  <ul style="list-style-type: none"><li>は貫通可能範囲</li></ul> <div>図14-4-1 梁の貫通位置</div> <div>イ) 既製品(市販の梁貫通補強筋)を使用する場合(補強不要の小径の貫通孔を含む)<br/>梁貫通補強筋は大臣認定もしくは評定取得品とし、仕様についてはその内容による。</div> <div>L1: D以上。<br/>L2: 水平スリーブ間隔≥3xφ。スリーブ径が異なる場合は両スリーブ径の平均値の3倍以上。<br/>A: 梁貫通孔と梁主筋のかぶり厚さ及び梁貫通補強筋のかぶり厚さを確保できる寸法以上。(図14-4-2)<ul style="list-style-type: none"><li>角形貫通孔は、孔の対角距離を直径とし、丸形と読み替える。</li><li>既製品でへりあき最小寸法が定められている場合は、その規定も満足すること。</li></ul>(MAXウェレンの例を下表に示す)</div> <table><tr><td>梁せい(D又はDb)</td><td>へりあき最小寸法(A)</td></tr><tr><td>500以上700未満</td><td>175</td></tr><tr><td>700以上900未満</td><td>200</td></tr><tr><td>900以上</td><td>250</td></tr></table> <div>図14-4-2 へりあきと かぶり厚さの関係</div> <div>(b) 地中梁(補強不要の小径の貫通孔を含む)</div> <div>φ&gt;300の場合</div>  <ul style="list-style-type: none"><li>は貫通可能範囲</li><li>フーチング内の貫通は不可とする。</li><li>梁せいが1000未満の場合は(a)大梁・小梁・片持ち小梁による。</li></ul> <div>図14-4-3 地中梁の貫通位置</div> <div>L1: 上図による。<br/>L2: 水平スリーブ間隔≥3xφ。スリーブ径が異なる場合は両スリーブ径の平均値の3倍以上。<br/>A: 250以上かつ梁貫通孔と梁主筋のかぶり厚さ及び梁貫通補強筋のかぶり厚さを確保できる寸法以上。(図14-4-2)</div> <div>2. 高さ60mを超えるRC造の場合(地上階の大梁のみ適用)</div> <ul style="list-style-type: none"><li>貫通孔の補強筋には既製品を使用する。</li><li>スリーブ径200mm以上の場合は、1段筋の全主筋を拘束するU形補強筋を配置する。</li></ul> <div>図14-4-4 U形補強筋</div> <div>U形補強筋<br/>(あばら筋の呼び径と同径以上のSD295)</div>  <div>4本並び設置例</div> <div>5本並び設置例</div> <div>図14-4-4 U形補強筋</div> |     | 梁せい(D又はDb)                | へりあき最小寸法(A)          | 500以上700未満 | 175      | 700以上900未満 | 200  | 900以上 | 250                       | 14-5. 壁・埋込配管 |           |    |   |   |                |    |  |        |     |    |    |   |  |
| 梁せい(D又はDb)   | へりあき最小寸法(A)          |   |     
| 500以上700未満   | 175                  |   |     
| 700以上900未満   | 200                  |   |     
| 900以上   | 250                  |   |     
| 14-6. 埋込配管一般事項   |                      | 14-6-1 梁・埋込配管   |     |                           
| <div>1. 埋込配管は合成樹脂製可撓管(CD管・PF管)とする。<br/>但し、事前の検討により対応可能と判断される場合は、金属管、硬質ビニル管の使用も可とする。</div> <div>2. 埋込配管の径は、下記の数値を上限とする。</div> <table><tr><th></th><th>種 類</th><th>呼び径</th><th>外 径</th><th>備 考</th></tr><tr><td rowspan="2">合成樹脂製可撓管</td><td>CD管</td><td>28</td><td>34</td><td rowspan="2">外径が34mmを超えるPF管は部分的な使用とする。</td></tr><tr><td>PF管</td><td>28</td><td>34</td></tr><tr><td rowspan="2">金属管</td><td>—</td><td>31</td><td>34</td><td rowspan="2"></td></tr><tr><td>硬質ビニル管</td><td>VE管</td><td>28</td><td>34</td></tr></table> <div>3. スラブ・壁の埋込配管は、配管の引き込み部分を除き、ダブル(チドリ)に配筋された鉄筋の間に埋め込む。</div> <div>4. 埋込配管は、構造スリットを貫通しない。</div> <div>5. 埋込配管は、梁の孔断補強筋の内側範囲には原則設置不可とする。図14-6-1</div> <div>図14-6-1 梁・埋込配管</div>   |                      |   | 種 類 | 呼び径                       | 外 径                  | 備 考        | 合成樹脂製可撓管 | CD管        | 28   | 34    | 外径が34mmを超えるPF管は部分的な使用とする。 | PF管          | 28        | 34 | 金属管   | — | 31             | 34 |  | 硬質ビニル管 | VE管 | 28 | 34 | <div>1. 地下の外壁(ドライエリア壁を含む)への埋込配管は行わない。</div> <div>2. 耐震壁及び地上の外壁には原則として、埋込配管は行わない。ただし、止むを得ず埋め込む場合は事前に工事監理者と補強方法について協議を行う。</div> <div>図14-5-1 壁・埋込配管(1)<br/>(ひび割れ補強)</div> <div>埋込配管は内側の鉄筋に結束。<br/>(内側)<br/>(外側)<br/>ひび割れ補強筋<br/>D10@200, ℓ = 500</div> <div>図14-5-2 壁・埋込配管(2)</div> <div>70以上離す 40以上離す 1m幅に5本を限度とする。</div> <div>図14-5-2 壁・埋込配管(2)</div> <div>7. 埋込配管上の注意</div> <div>(a) 埋込配管は、壁内で蛇行しないよう1m以内毎に結束する。</div> <div>(b) 埋め込みボックスからの埋込配管は、曲がりコネクターを設けてすぐ壁の内側に埋込配管する。</div> <div>(c) ボックス等の埋め込みのために壁主筋は原則切断しない。</div> <div>(d) 壁主筋を切断する場合のボックスまわりの補強は以下による。</div> <div>※ a: 粗骨材最大寸法</div>  <div>図14-5-5 壁・埋込配管(5)</div> <div>※ 鉄筋の折曲げ限度: e/b ≤ 1/6</div> <div>図14-5-4 壁・埋込配管(4)</div> <div>開口部補強と同じ要領で行う</div> <div>開口部補強筋</div> <div>開口部補強筋</div> | CD管                  | 28   | 34  | 外径が34mmを超えるPF管は部分的な使用とする。 |                      |            
|   | PF管                  | 28   | 34  |                           |                      
| 金属管   | —                    | 31   | 34  |                           |                      
|   | 硬質ビニル管               | VE管   | 28  |                           | 34                   |            |          

|    |                                                                                     |    |  |                        |                |                |                |  |                   |                             |
|----|-------------------------------------------------------------------------------------|----|--|------------------------|----------------|----------------|----------------|--|-------------------|-----------------------------|
| 承認 |  | 特記 |  | 株式会社内藤廣建築設計事務所         | 一級建築士 第159126号 |                |                |  | 専任 A1= -<br>A3= - | 件名 鳴門市新庁舎整備事業 2期外構工事        |
| 担当 |  |    |  | 前田建設工業株式会社関西支店一級建築士事務所 | 一級建築士 第313376号 | 一級建築士 第356081号 | 一級建築士 第377349号 |  | 完成年月日             | 図面番号 鉄筋コンクリート構造標準配筋要領図 (10) |
|    |                                                                                     |    |  |                        | 交田 康幸          | 山中 貴之          | 松田 大樹          |  |                   | 図面番号 S - 14                 |



§ 1 一般事項

1. 本鉄骨構造標準図は鉄骨工事に適用する。

2. 図面に記載された事項は、本鉄骨構造標準図に優先して適用するものとする。  
図面に記載のない部位については工事監理者の指示による。

3. 本鉄骨構造標準図における溶接記号は溶接標準図による。

4. 本鉄骨構造標準図に×印をしている項目は適用しない。

5. 本鉄骨構造標準図において、下記の様に溶接記号の指示事項に2つ以上の指示がある場合、それらのどちらを採用しても良い。但し、どちらを用いるかは、工事監理者の承諾を得る。

6. 各部材の大きさ、各板厚等は全て図面による。

§ 2 溶接記号要領

1. 基本記号

| 溶接部の形状  | 記号 | 溶接部の形状   | 記号  |
|---------|----|----------|-----|
| I形開先    | TT | ヘリ溶接     | TTT |
| V形開先    | △  | 隅肉溶接     | ▽   |
| L形開先    | ▽  | 1/4カット溶接 | ▽   |
| J形開先    | ▽  | ビード溶接    | ▽   |
| U形開先    | △  | 肉盛溶接     | △   |
| V形フレア溶接 | △  | スタッド溶接   | △   |
| L形フレア溶接 | ▽  |          |     |

2. 補助記号などの記載方法

(a) 溶接する側が矢の側又は手前側のとき

(b) 溶接する側が矢の反対側又は向こう側のとき

(溶接施工内容の記号例示)

□ : 基本記号

S : 溶接部の断面寸法又は長さ (開先深さ、隅肉の脚長、など)

R : ルート間隔

A : 開先角度

L : 断続隅肉溶接の溶接長さ

n : 断続隅肉溶接の数

P : 断続隅肉溶接のピッチ

T : 特別指示事項 (J形・U形などのルート半径、溶接方法、裏はつり、その他)

— : 表面形状の補助記号 (— : 平ら仕上げ, へ : ひき上げ, へ : ひき上げ, 止 : 止端仕上げ)

G : 仕上方法の補助記号 (C : チッピング, G : グラインド, M : 切削, P : 研磨)

▽ : 現場溶接の補助記号

○ : 全周溶接の補助記号

§ 3 柱梁仕口部

3-1. 柱梁仕口部溶接要領

1. 角形鋼管

2. H形鋼

3. 4面ボックス

4. 鉄骨鉄筋コンクリート

| §4 工場溶接   |  | §5 現場溶接   |  |
|---|--|---|--|
| 4-1. 共通事項   |  | 5-1. 柱の現場継手要領   |  |
| <div>1. 工場溶接部はノンスラップ工法を原則とする。ただし、ロールH、先組ビルトHにおいては、工事監理者と協議の上、複合円型スラップ工法の適用も可とする。</div> <div>2. 裏当て金形式を溶融亜鉛めっき処理を行う部材に採用する場合、組立て部にシール溶接を行う。</div> <div>3. 溶融亜鉛めっき処理を行う場合、上記以外は、別途工事監理者の指示による。</div>   |  | <div>角形鋼管の場合</div> <div>4面ボックスの場合</div> <div>鋼管の場合</div> <div>①-①</div> <div>②-②</div> <div>③-③</div> <div>1. 柱の継手位置は図面による。</div> <div>2. 建入調整治具を使用する場合は各柱の形状、重量に応じて、エレクションピースの板厚、形状、ボルト本数を決定する。</div> <div>3. エレクションピースは建方後、10度程度残して切断し、表面をグラインダー仕上げとする。</div>   |  |
| 4-2. ノンスラップ工法（裏当て金形式の場合）   |  |   |  |
| <div>1. 梁貫通形式</div> <div>i) ロールH梁または先組みビルトH梁の場合</div> <div><p>(a) 開先加工</p><p>(b) 裏当て金取付要領</p><p>(c) 溶接要領</p><div>・L1及びL2は接合部ハネルと通しダイアフラムの溶接部と干渉しない寸法とする。</div><div>・L3は、通しダイアフラムと干渉しない寸法とする。</div></div> <div>ii) 同時組みビルトH梁の場合</div> <div><p>(a) 開先加工</p><p>(b) 裏当て金取付要領</p><p>(c) 溶接要領</p><div>・L1及びL2は接合部ハネルと通しダイアフラムの溶接部と干渉しない寸法とする。</div><div>・L3は、通しダイアフラムと干渉しない寸法とする。</div></div>   |  | <div>1. 柱貫通形式（ロールH梁または先組みビルトH梁の場合）</div> <div>(a) 開先・スラップ加工</div> <div>(b) 裏当て金取付要領</div> <div>(c) 溶接要領</div> <div>2. 梁貫通形式（ロールH梁または先組みビルトH梁の場合）</div> <div>(a) 開先・スラップ加工</div> <div>(b) 裏当て金取付要領</div> <div>(c) 溶接要領</div> <div>3. 現場溶接接合部の場合</div> <div><p>O点の位置<br/>tf &lt; 22 : Lo = 0<br/>tf ≥ 22 : Lo = 0.7tf - 15<br/>tf : 下フランジの板厚</p><p>ビルトH梁において、開先及びスラップ加工を梁フランジとウェブの溶接に先行して行う場合は下記による。</p><p>まわし溶接後、凹形状になるようなめらかに仕上げる。</p></div>   |  |
| 4-3. 複合円型スラップ工法   |  | 4-4. ガセットプレート溶接要領   |  |
| <div>1. 梁貫通形式（ロールH梁または先組みビルトH梁の場合）</div> <div>(a) 開先・スラップ加工</div> <div>(b) 裏当て金取付要領</div> <div>(c) 溶接要領</div> <div>2. 梁貫通形式（ロールH梁または先組みビルトH梁の場合）</div> <div>(a) 開先・スラップ加工</div> <div>(b) 裏当て金取付要領</div> <div>(c) 溶接要領</div> <div>3. 現場溶接接合部の場合</div> <div><p>O点の位置<br/>tf &lt; 22 : Lo = 0<br/>tf ≥ 22 : Lo = 0.7tf - 15<br/>tf : 下フランジの板厚</p><p>ビルトH梁において、開先及びスラップ加工を梁フランジとウェブの溶接に先行して行う場合は下記による。</p><p>まわし溶接後、凹形状になるようなめらかに仕上げる。</p></div>   |  | <div>1. 小梁・間柱</div> <div>i) 開先無の場合</div> <div>フランジ端部より10度程度手前で溶接を止める。</div> <div>一面せん断</div> <div>二面せん断</div> <div>TI-2GF</div> <div>TK-2GF</div> <div>TI-2GF</div> <div>TK-2GF</div> <div>TI-2GF</div> <div>TK-2GF</div> <div>TI-2GF</div> <div>TK-2GF</div> <div>スニップカット</div> <div>充填溶接</div> <div>ii) 開先有の場合</div> <div>スニップカットを設けまわし溶接を行う。</div> <div>一面せん断</div> <div>二面せん断</div> <div>TK-2GF</div> <div>TK-2GF</div> <div>TK-2GF</div> <div>TK-2GF</div> <div>TK-2GF</div> <div>TK-2GF</div> <div>スニップカット</div> <div>充填溶接</div> <div>iii) スニップカット要領</div> <div>ガセットプレート・スチフナーのウェブ側ガセットプレートの圧縮H形鋼フィレット部（ビルトHの場合は隅肉溶接部）をスニップカットし充填溶接とする。</div> <div><p>ロールH</p><p>ビルトH</p><p>スニップカット要領</p></div>   |  |
| 4-4. ガセットプレート溶接要領   |  | 5-2. 梁上下フランジ部現場溶接要領   |  |
| <div>1. 小梁・間柱</div> <div>i) 開先無の場合</div> <div>フランジ端部より10度程度手前で溶接を止める。</div> <div>一面せん断</div> <div>二面せん断</div> <div>TI-2GF</div> <div>TK-2GF</div> <div>TI-2GF</div> <div>TK-2GF</div> <div>TI-2GF</div> <div>TK-2GF</div> <div>TI-2GF</div> <div>TK-2GF</div> <div>スニップカット</div> <div>充填溶接</div> <div>ii) 開先有の場合</div> <div>スニップカットを設けまわし溶接を行う。</div> <div>一面せん断</div> <div>二面せん断</div> <div>TK-2GF</div> <div>TK-2GF</div> <div>TK-2GF</div> <div>TK-2GF</div> <div>TK-2GF</div> <div>TK-2GF</div> <div>スニップカット</div> <div>充填溶接</div> <div>iii) スニップカット要領</div> <div>ガセットプレート・スチフナーのウェブ側ガセットプレートの圧縮H形鋼フィレット部（ビルトHの場合は隅肉溶接部）をスニップカットし充填溶接とする。</div> <div><p>ロールH</p><p>ビルトH</p><p>スニップカット要領</p></div> |  | <div>梁・梁継手部</div> <div>柱・梁接合部</div> <div>下がり止め</div> <div>BL-1GC</div> <div>仕口側</div> <div>BL-1GC</div> <div>a = 0</div> <div>0 &lt; a ≤ 3</div> <div>3 &lt; a</div>   |  |
| 4-5. 柱絞り   |  | 4-6. ハンチ部   |  |
| <div>1. 小梁・間柱</div> <div>i) 開先無の場合</div> <div>フランジ端部より10度程度手前で溶接を止める。</div> <div>一面せん断</div> <div>二面せん断</div> <div>TI-2GF</div> <div>TK-2GF</div> <div>TI-2GF</div> <div>TK-2GF</div> <div>TI-2GF</div> <div>TK-2GF</div> <div>TI-2GF</div> <div>TK-2GF</div> <div>スニップカット</div> <div>充填溶接</div> <div>ii) 開先有の場合</div> <div>スニップカットを設けまわし溶接を行う。</div> <div>一面せん断</div> <div>二面せん断</div> <div>TK-2GF</div> <div>TK-2GF</div> <div>TK-2GF</div> <div>TK-2GF</div> <div>TK-2GF</div> <div>TK-2GF</div> <div>スニップカット</div> <div>充填溶接</div> <div>iii) スニップカット要領</div> <div>ガセットプレート・スチフナーのウェブ側ガセットプレートの圧縮H形鋼フィレット部（ビルトHの場合は隅肉溶接部）をスニップカットし充填溶接とする。</div> <div><p>ロールH</p><p>ビルトH</p><p>スニップカット要領</p></div> |  | <div>ハンチ部</div> <div>A-A断面</div> <div>B-B断面</div> <div>リブプレート</div> <div>TI-2GF, TK-2GF</div> <div>TI-2GF, TK-2GF</div> <div>TI-2GF, TK</div> |  |



| <h3>§ 7 梁貫通孔補強</h3> <p>1. 貫通孔の大きさおよび位置の制限</p> <ul style="list-style-type: none"><li>貫通可能なスリーブ径（φ）は、貫通する梁せいHの1/2以下とする。</li><li>貫通孔ピッチは 原則 <math>P \geq \{ (\phi 1 + \phi 2) / 2 \} \times 3</math> とする。ただし、工事監理者と協議の上、<math>P \geq \{ (\phi 1 + \phi 2) / 2 \} \times 2</math> も可とする。</li></ul> <div><p>は貫通可能範囲</p></div> <p>2. 在来補強の場合</p> <div><p>片面補強（n=1）</p><p>両面補強（n=2）</p><p>(a) <math>bo \geq 2\phi + 40</math> とする。<br/>(b) 補強プレートの板厚（to）は下式もしくは右上表（鋼管による補強の場合は、別途検討）による。<br/><math display="block">to \geq \frac{\phi \cdot tw}{n \cdot (ho - \phi - 40)}</math> ただし、n：補強プレート枚数、to：6以上とする。<br/>原則補強プレート心は貫通孔心合わせとする。ただし、工事監理者と協議の上、偏心も可とする。</p></div> <p>3. 貫通孔補強に既製品を使用する場合は、評定取得品とし、仕様についてはその内容による。</p> <p>4. 鉄骨鉄筋コンクリート構造の場合</p> <p>(a) 貫通孔の大きさおよび位置の制限</p> <div><p>標準鋼管サイズ</p><table><tr><th>スリーブ呼称（φ）</th><th>鋼管サイズ</th><th>STK400以上</th></tr><tr><td>≤75</td><td>89.1φ×4.2</td><td></td></tr><tr><td>100</td><td>114.3φ×4.5</td><td></td></tr><tr><td>125</td><td>139.8φ×4.0</td><td></td></tr><tr><td>150</td><td>165.2φ×5.0</td><td></td></tr><tr><td>175</td><td>190.7φ×5.3</td><td></td></tr><tr><td>200</td><td>216.3φ×5.8</td><td></td></tr><tr><td>250</td><td>267.4φ×6.6</td><td></td></tr><tr><td>300</td><td>318.5φ×6.9</td><td></td></tr><tr><td>350</td><td>355.6φ×7.9</td><td></td></tr></table><p>梁貫通孔の内径寸法は、鉄骨梁せいの1/2倍以下かつ鉄筋コンクリートの梁せいHの1/3倍以下とする。<br/>H：鉄骨梁せい<br/>D：RC梁せい<br/>φ：貫通孔内径寸法<br/>(<math>\phi \leq 1/2 \times H</math> かつ <math>\phi \leq 1/3 \times D</math>)</p><p>(b) 梁貫通孔部分には、ウェブプレートに鋼管をスリーブとして溶接する。<br/>(c) 現場にて管内側にコンクリートが入らないように養生する。</p></div> <div><h3>§ 8 小梁・水平材等</h3><div></div></div> <div><h3>§ 9 片持ち小梁の連続梁要領</h3><div><p>（注）片持ち小梁、連続する小梁継手要領は図面による。<br/>※印寸法は、図面による。</p></div></div> <div><h3>§ 10 折板受け</h3><div></div></div> <div><h3>§ 11 山形架構の棟部</h3><div><p>直交小梁のGRと兼用して良い、板厚は梁フランジの1サイズアップ以上とする。</p></div></div> <div><h3>§ 12 間柱</h3><div><p>（注）アンカーボルトの位置は、鉄筋の絡まりを検討して決め、長さは25d、座金付ダブルナット締めとする。</p></div></div> <div><div><h3>§ 13 継手部分のデッキプレート受け</h3><div><p>※1 両端部10銭しとする。<br/>図長が確保できない場合は開先加工を行うこと。</p><p>柱まわりおよび梁継手部補強プレート</p></div></div><div><h3>§ 14 テッキプレートコンクリート止め及び片持部要領図</h3><p>1. 取り付け範囲は建物外周部及び各開口部周りとする。<br/>2. コンクリート止め部材の板厚は参考値を示し、施工上問題ないことを確認する。<br/>3. 梁面より床スラブの片持ち長さが500を超える場合は工事監理者の指示による。<br/>4. コンクリート止めの倒れ止めを入れる。</p><div><p>梁面より床スラブの片持ち長さL0が0~100</p><p>梁面より床スラブの片持ち長さL0が500以下</p></div></div><div><h3>§ 15 テッキプレート取付要領</h3><p>・B：梁フランジ幅<br/>・合成スラブの場合は図面による</p><div><p>一般部</p><p>梁天端とスラブに差がある場合（B≤200）</p><p>梁天端とスラブに差がある場合（B&gt;200）</p><p>床スラブ段差部（1）</p><p>床スラブ段差部（2）</p><p>床スラブ段差部（3）</p><p>※1 床スラブ段差が250を超える場合は工事監理者の指示による。<br/>※2 工事監理者と協議の上、タッパ溶接も可とする。</p></div></div><div><h3>§ 16 頭付スタッド取付要領</h3><p>1. スタッド配置要領</p><div><p>（注）梁・継手スライスはスタッドを施工しない。ただし、継手部で間引いた本数は周辺部に増打を行う。</p></div><p>2. 鉄骨梁スタッド取付要領</p><div><p>TYPE 1</p><p>TYPE 2</p><p>TYPE 3</p><table><tr><th></th><th>梁フランジ幅 (B)</th><th>TYPE</th><th>スタッド径</th><th>スタッドピッチ (P)</th><th>スタッド長さ (L)</th></tr><tr><td rowspan="3">大梁</td><td>B&lt;300</td><td>1</td><td>16φ</td><td>200</td><td rowspan="3">在来スラブ：L=100<br/>合成スラブ：L=100 (Hd=50)<br/>L=130 (Hd=75)</td></tr><tr><td>400&gt;B≥300</td><td>2</td><td>16φ</td><td>200</td></tr><tr><td>B≥400</td><td>3</td><td>16φ</td><td>200</td></tr><tr><td rowspan="3">小梁</td><td>B&lt;300</td><td>1</td><td>16φ</td><td>300</td><td rowspan="3">在来スラブ：L=100<br/>合成スラブ：L=100 (Hd=50)<br/>L=120 (Hd=75)</td></tr><tr><td>400&gt;B≥300</td><td>2</td><td>16φ</td><td>300</td></tr><tr><td>B≥400</td><td>3</td><td>16φ</td><td>300</td></tr></table><p>（注）1. 使用スタッドは JIS B 1198（頭付スタッド）に規定するものとする。<br/>2. スタッドの取付範囲は、鉄骨梁で床スラブが取り付く梁とする。<br/>3. 大梁上は原則としてデッキプレートは切断し、スタッドがデッキプレートを通らない。</p></div></div></div> |            | スリーブ呼称（φ） | 鋼管サイズ | STK400以上    | ≤75                                                 | 89.1φ×4.2 |  | 100 | 114.3φ×4.5 |  | 125 | 139.8φ×4.0 |  | 150 | 165.2φ×5.0 |  | 175 | 190.7φ×5.3 |  | 200 | 216.3φ×5.8 |  | 250 | 267.4φ×6.6 |  | 300 | 318.5φ×6.9 |  | 350 | 355.6φ×7.9 |  |  | 梁フランジ幅 (B) | TYPE | スタッド径 | スタッドピッチ (P) | スタッド長さ (L) | 大梁 | B<300 | 1 | 16φ | 200 | 在来スラブ：L=100<br>合成スラブ：L=100 (Hd=50)<br>L=130 (Hd=75) | 400>B≥300 | 2 | 16φ | 200 | B≥400 | 3 | 16φ | 200 | 小梁 | B<300 | 1 | 16φ | 300 | 在来スラブ：L=100<br>合成スラブ：L=100 (Hd=50)<br>L=120 (Hd=75) | 400>B≥300 | 2 | 16φ | 300 | B≥400 | 3 | 16φ | 300 |
|---|
| スリーブ呼称（φ）   | 鋼管サイズ      | STK400以上  | |
| ≤75   | 89.1φ×4.2  | |
| 100   | 114.3φ×4.5 | |
| 125   | 139.8φ×4.0 | |
| 150   | 165.2φ×5.0 | |
| 175   | 190.7φ×5.3 | |
| 200   | 216.3φ×5.8 | |
| 250   | 267.4φ×6.6 | |
| 300   | 318.5φ×6.9 | |
| 350   | 355.6φ×7.9 | |
|   | 梁フランジ幅 (B) | TYPE      | スタッド径 | スタッドピッチ (P) | スタッド長さ (L)                                          | |
| 大梁   | B<300      | 1         | 16φ   | 200         | 在来スラブ：L=100<br>合成スラブ：L=100 (Hd=50)<br>L=130 (Hd=75) | |
|   | 400>B≥300  | 2         | 16φ   | 200         | |
|   | B≥400      | 3         | 16φ   | 200         | |
| 小梁   | B<300      | 1         | 16φ   | 300         | 在来スラブ：L=100<br>合成スラブ：L=100 (Hd=50)<br>L=120 (Hd=75) | |
|   | 400>B≥300  | 2         | 16φ   | 300         | |
|   | B≥400      | 3         | 16φ   | 300         | |

改訂 191101\_R4

前田建設・吉成建設・内藤廣建築設計特定建設工事共同企業体

前田建設工業株式会社

吉成建設株式会社

NATTO ARCHITECT &amp; ASSOCIATES

承認

特記

相当

特記

特記

株式会社内藤廣建築設計事務所

一級建築士 第159126号

内藤 廣

前田建設工業株式会社関西支店一級建築士事務所

一級建築士 第313376号

交田 康幸

一級建築士 第356081号

山中 貴之

一級建築士 第377349号

松田 大輝

縮尺

A1=

A3=

完成年月日

作名













鳴門市新庁舎整備事業 2期外構工事

図面番号

鉄骨構造標準図 (3)

図面番号

S - 17

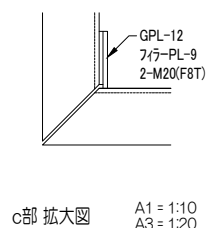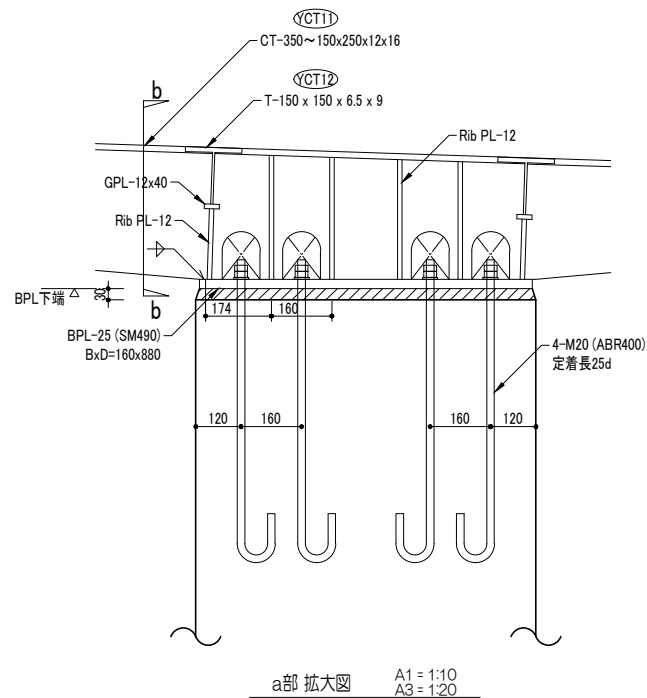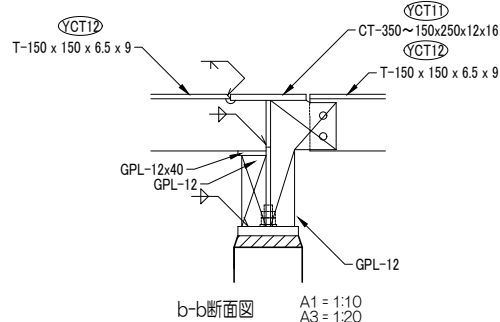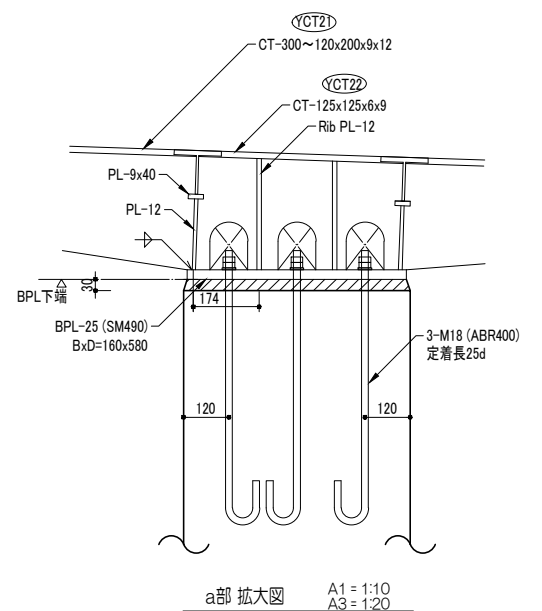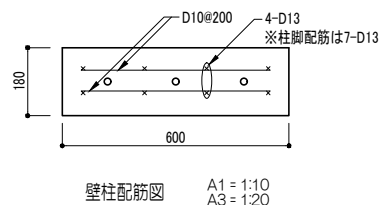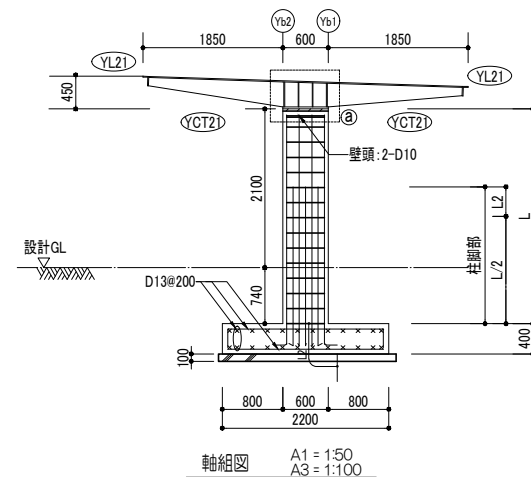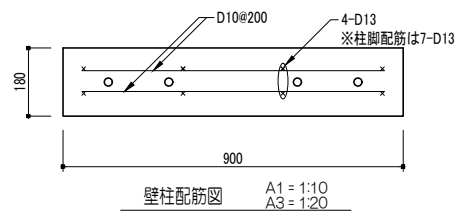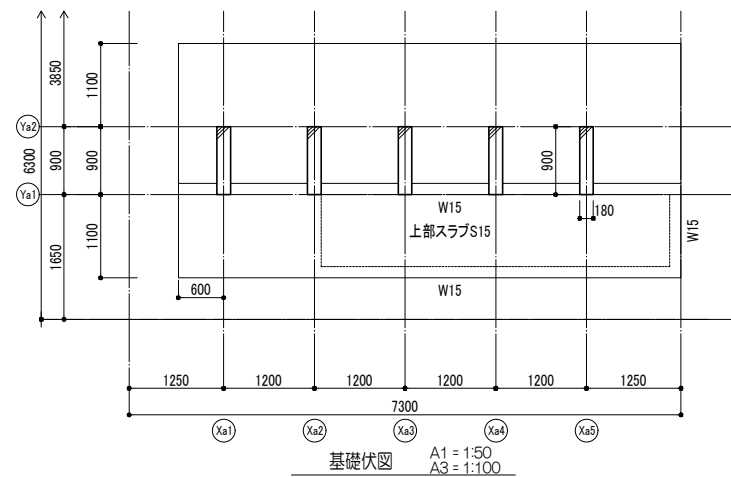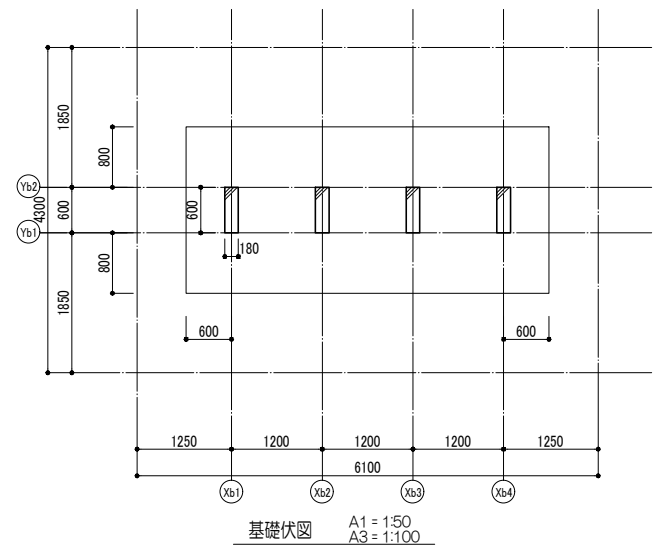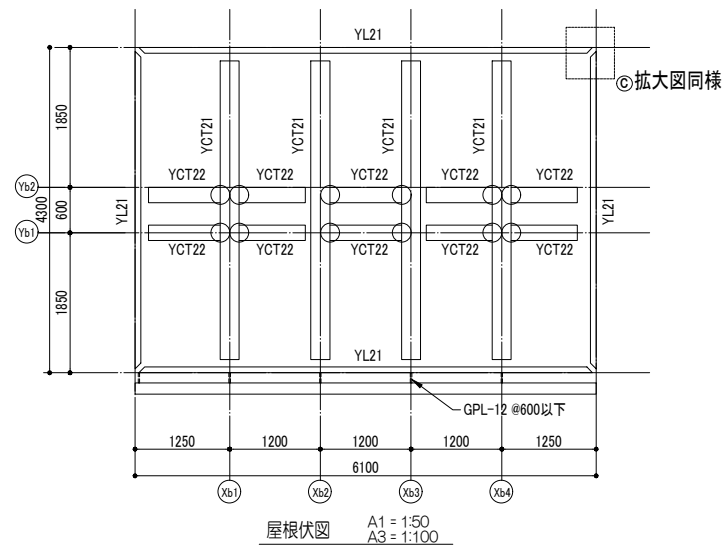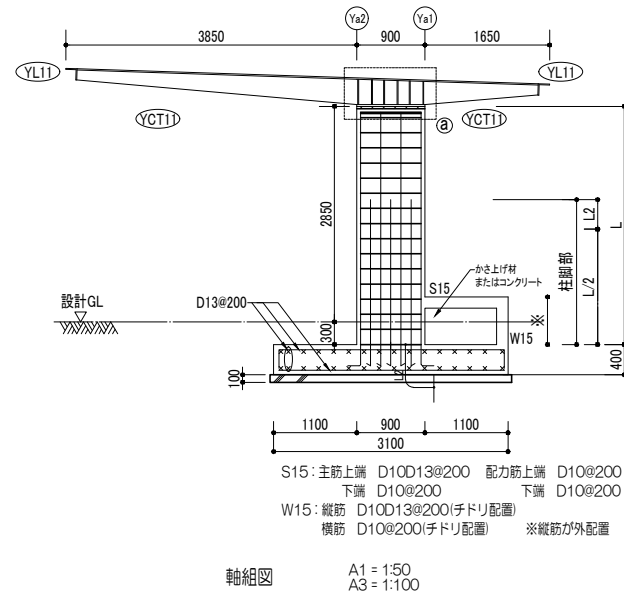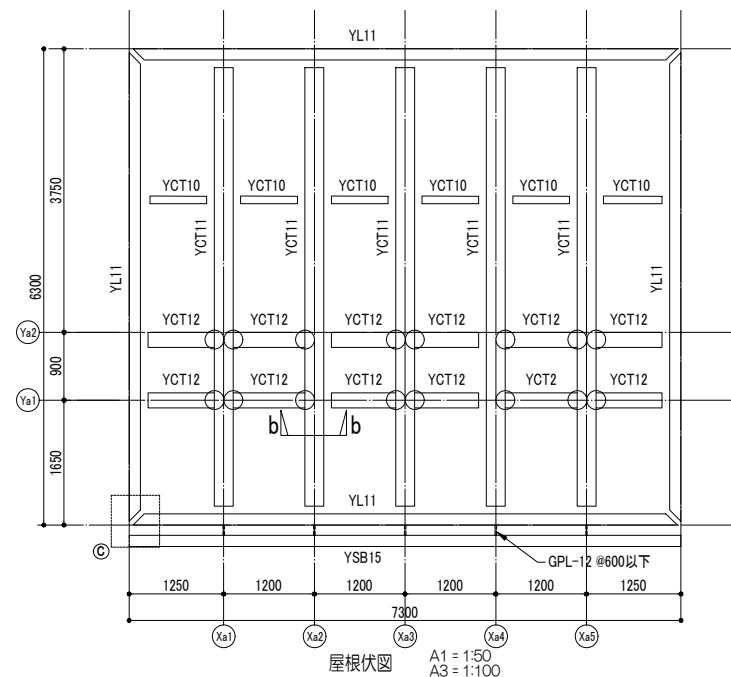


特記なき限り














1. O印…剛接合を示す。
2. 1期工事による浅層改良上に計画するものとする。

長期地耐力50kN/m<sup>2</sup>

底1-4(北西スロープ上部底詳細図)
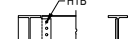
| 鉄骨部材リスト |                            | 特記なき限り<br>1. 鉄骨材質：無印…SS400   ○印…SM490A   2. 高力ボルト：S10TまたはF10T<br>3. GPL材質：母材と同材質   4. Y符号の高力ボルトはF8Tとする |     |        |    |    |         |                                                                                       |                                                                                       |                                                                                       |                                                                                       |
|---------|----------------------------|---|-----|--------|----|----|---------|---------------------------------------------------------------------------------------|---------------------------------------------------------------------------------------|---------------------------------------------------------------------------------------|---------------------------------------------------------------------------------------|
| 符 号     | 部 材                        | 仕 口   |     |        |    |    | 備 考     | 仕口標準図                                                                                 |                                                                                       |                                                                                       |                                                                                       |
|         |                            | TYPE                                                                                                   | Q&L | H.T.B. | e  | p  |         | A TYPE                                                                                | B TYPE                                                                                | C TYPE                                                                                | D TYPE                                                                                |
| YCT11   | CT-350~150 x 250 x 12 x 16 | —   | —   | —      | —  | —  | 溶融垂鉛めっき |  |  |  |  |
| YCT12   | T-150 x 150 x 6.5 x 9      | C   | 9   | 2-M20  | 35 | 55 | 溶融垂鉛めっき |                                                                                       |                                                                                       |                                                                                       |                                                                                       |
| YL11    | L-150 x 150 x 12           | A   | 12  | 2-M20  | 40 | 60 | 溶融垂鉛めっき |                                                                                       |                                                                                       |                                                                                       |                                                                                       |
|         |                            |   |     |        |    |    |         |                                                                                       |                                                                                       |                                                                                       |                                                                                       |
| YCT21   | CT-300~120 x 200 x 9 x 12  | —   | —   | —      | —  | —  | 溶融垂鉛めっき |                                                                                       |                                                                                       |                                                                                       |                                                                                       |
| YCT22   | T-125 x 125 x 6 x 9        | A   | 9   | 2-M20  | 40 | 60 | 溶融垂鉛めっき |                                                                                       |                                                                                       |                                                                                       |                                                                                       |
| YL21    | L-120 x 120 x 8 x 8        | A   | 12  | 2-M20  | 40 | 60 | 溶融垂鉛めっき |                                                                                       |                                                                                       |                                                                                       |                                                                                       |
| YCT10   | T-100 x 100 x 5.5 x 8      | C   | 6   | 2-M20  | 35 | 55 | 溶融垂鉛めっき |                                                                                       |                                                                                       |                                                                                       |                                                                                       |
| YSB15   | C-150 x 75 x 6.5 x 10      | C   | 12  | 2-M16  | 40 | 60 | 溶融垂鉛めっき |                                                                                       |                                                                                       |                                                                                       |                                                                                       |



 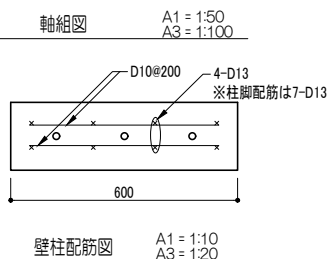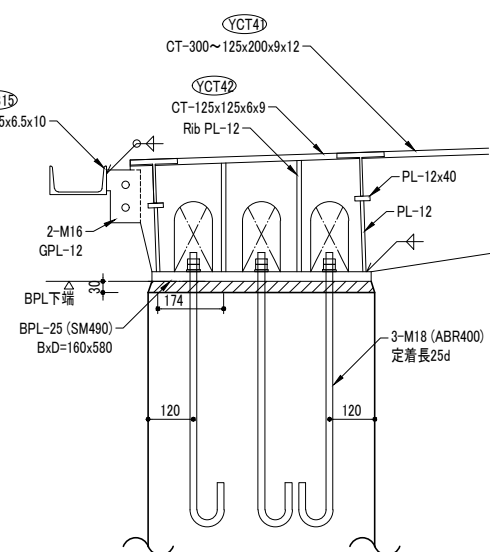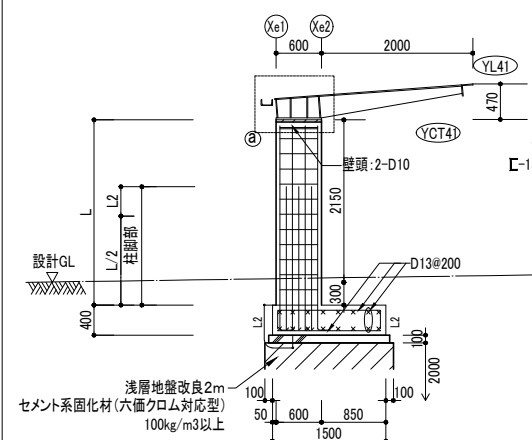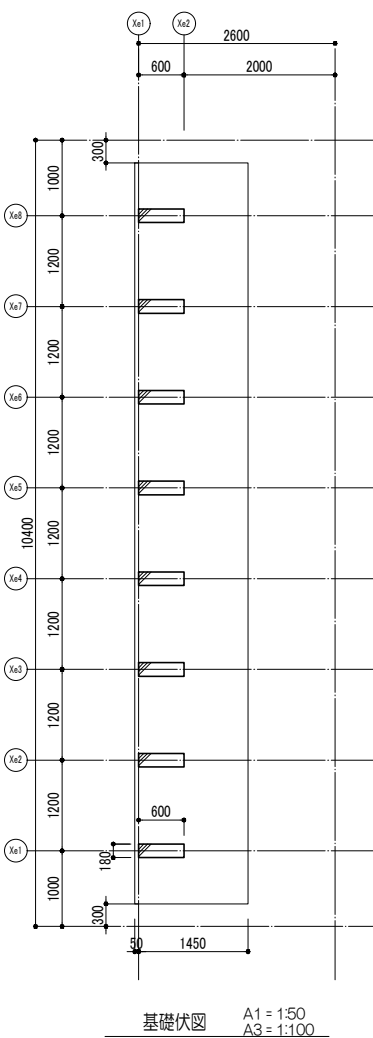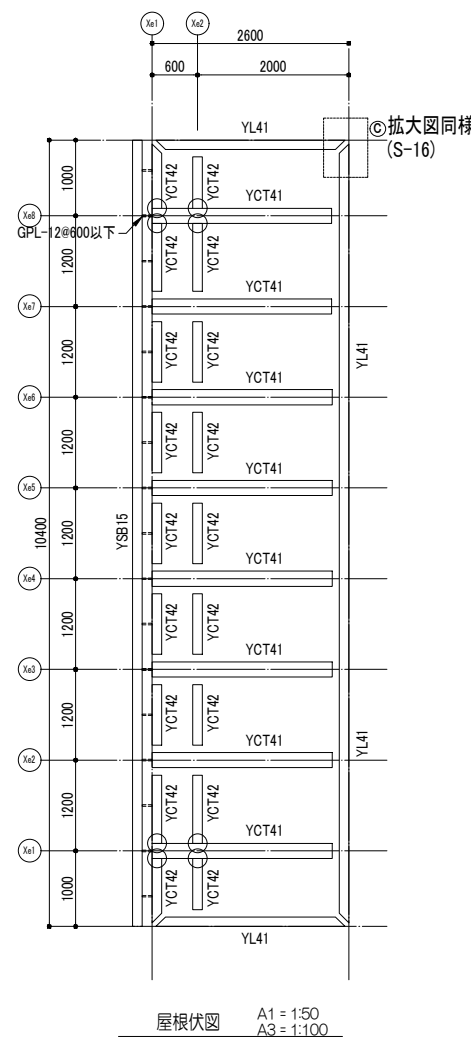 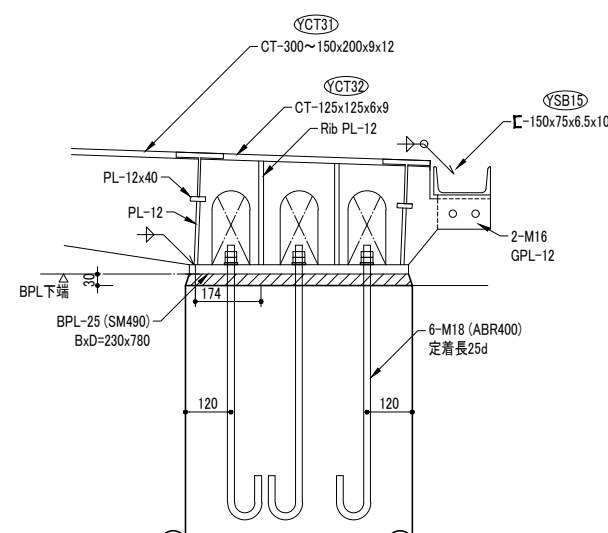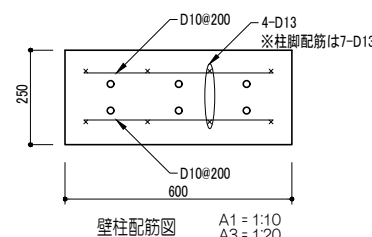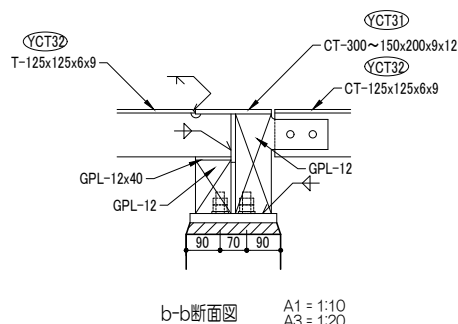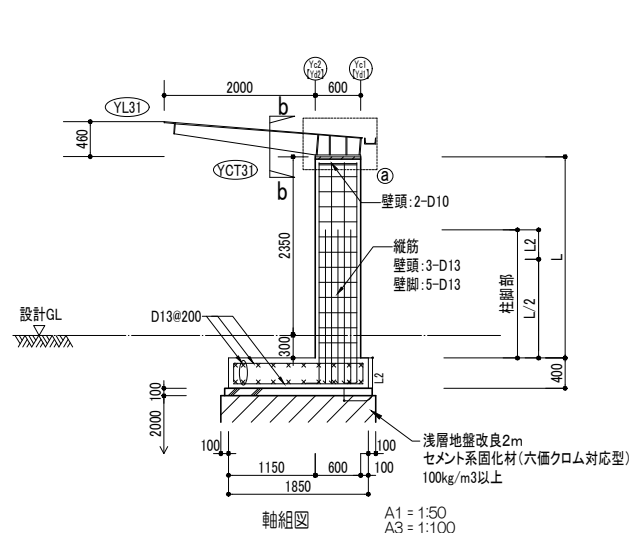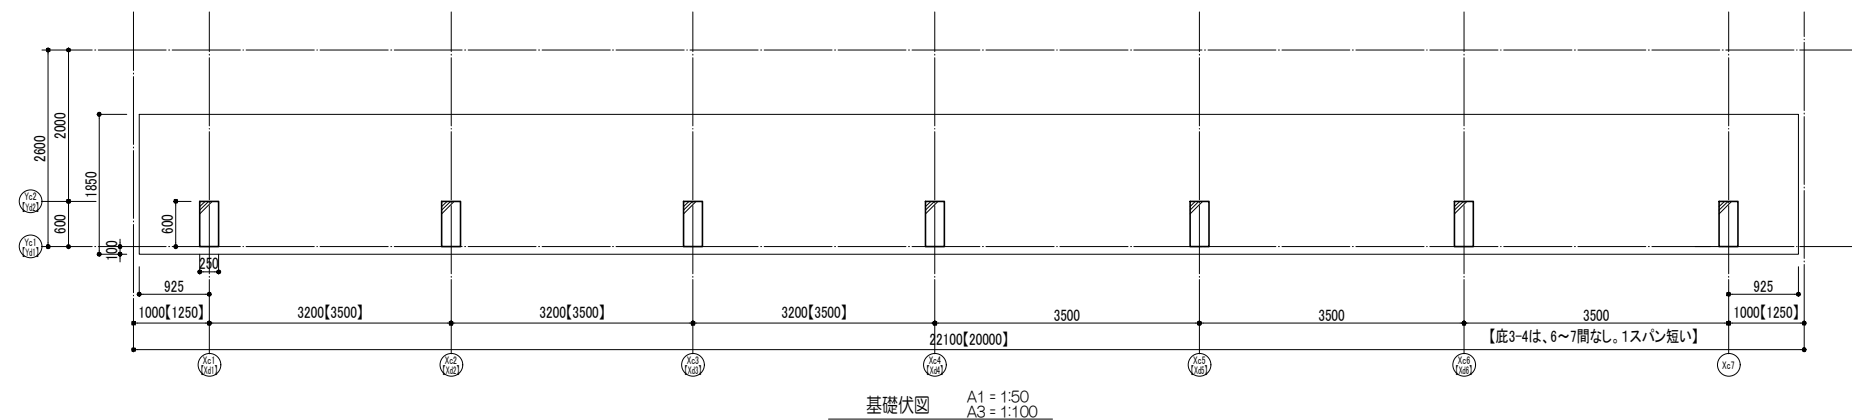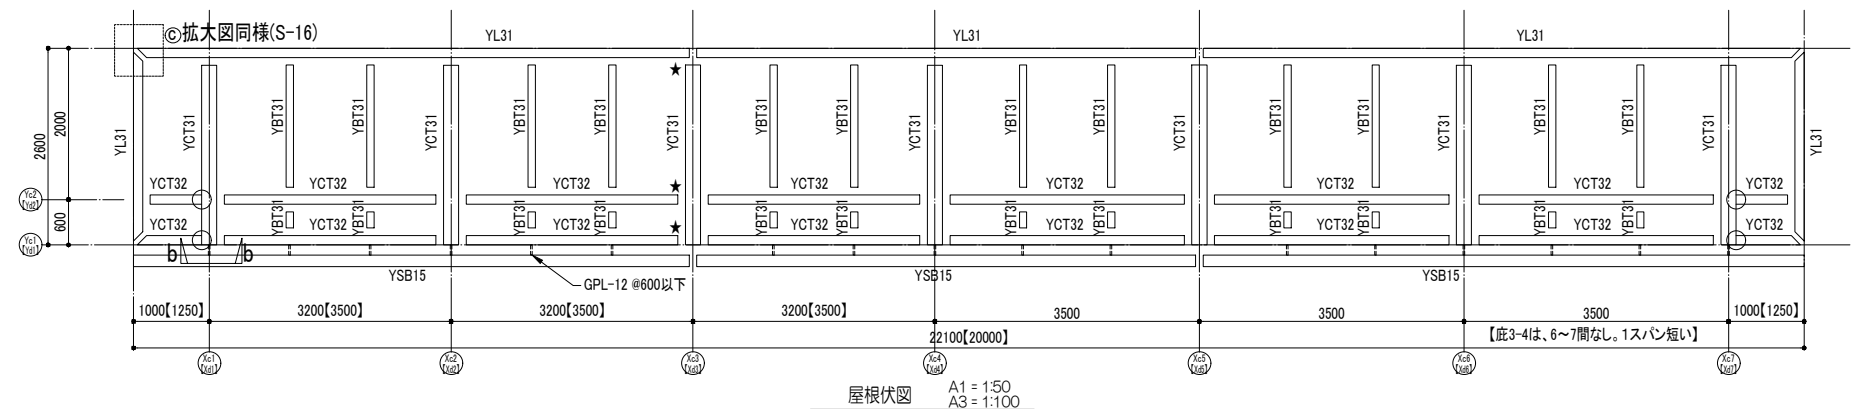

|         |        |                                                                                                 |
|---------|--------|-------------------------------------------------------------------------------------------------|
| 鉄骨部材リスト | 特記なき限り | 1. 鉄骨材質：無印…SS400    O印…SM490A    2. 高力ボルト：S10TまたはF10T<br>3. GPL材継：母材と同材質    4. Y符号の高力ボルトはF8Tとする |
|---------|--------|-------------------------------------------------------------------------------------------------|

| 符 号   | 部 材                       | 仕 口  |    |        |    |    | 備 考     | 仕口標準図  |        |        |        |
|-------|---------------------------|------|----|--------|----|----|---------|--------|--------|--------|--------|
|       |                           | TYPE | GR | H.T.B. | e  | p  |         | A TYPE | B TYPE | C TYPE | D TYPE |
| YCT31 | CT-300~150 x 200 x 9 x 12 | —    | —  | —      | —  | —  | 溶融亜鉛めっき |        |        |        |        |
| YCT32 | CT-125 x 125 x 6 x 9      | A    | 9  | 2-M20  | 40 | 60 | 溶融亜鉛めっき |        |        |        |        |
| YL31  | L-150 x 150 x 10          | A    | 12 | 2-M20  | 40 | 60 | 溶融亜鉛めっき |        |        |        |        |
| YBT31 | T-100 x 100 x 5.5 x 8     | A    | 9  | 2-M20  | 40 | 60 | 溶融亜鉛めっき |        |        |        |        |
| YCT41 | CT-300~125 x 200 x 9 x 12 | —    | —  | —      | —  | —  | 溶融亜鉛めっき |        |        |        |        |
| YCT42 | T-125 x 125 x 6 x 9       | A    | 12 | 2-M20  | 40 | 60 | 溶融亜鉛めっき |        |        |        |        |
| YL41  | L-125 x 75 x 10 x 10      | A    | 12 | 2-M20  | 40 | 60 | 溶融亜鉛めっき |        |        |        |        |
|       |                           |      |    |        |    |    |         |        |        |        |        |
|       |                           |      |    |        |    |    |         |        |        |        |        |
| YSB15 | C-150 x 75 x 6.5 x 10     | C    | 12 | 2-M16  | 40 | 60 | 溶融亜鉛めっき |        |        |        |        |

前田建設・吉成建設・内藤廣建築設計特定建設工事共同企業体

 前田建設工業株式会社  吉成建設株式会社



**NAITO ARCHITECT & ASSOCIATES**

承嗣 交田 内藤 神林 蛭田 市村

担当 山中 松田

|    |  |
|----|--|
| 特記 |  |
|    |  |
|    |  |
|    |  |
|    |  |


縮尺  
A1=1:50  
A3=1:100

|    |                  |
|----|------------------|
| 件名 | 鳴門市新庁舎整備事業2期外構工事 |
|----|------------------|

|       |
|-------|
| 完成年月日 |
|-------|

|      |  |
|------|--|
| 图目名称 |  |
|------|--|

|      |  |
|------|--|
| 図面番号 |  |
|------|--|

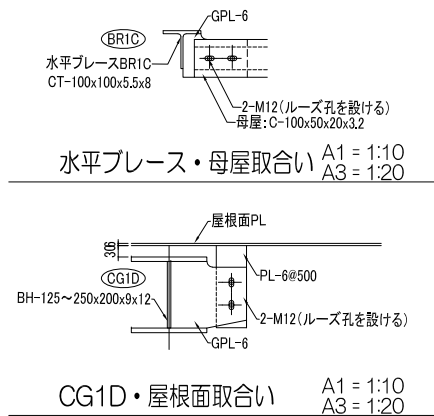



ブレース仕口

特記なき限り  
1. 鉄骨材質：無印・SS400  
2. 高力ボルト：S10TまたはF10T  
3. Y符号の高力ボルトはF8Tとする。


| 符 号  | 断 面                    | H.T.B | TYPE | G.長<br>( $g_t \times B$ ) | 必要溶接長(L) |       |       |       | 備 考      |
|------|------------------------|-------|------|---------------------------|----------|-------|-------|-------|----------|
|      |                        |       |      |                           | TYPE1    | TYPE2 | TYPE3 | TYPE4 |          |
| BR1C | CT-100 x 100 x 5.5 x 6 | 4-M16 | C    | 9x140                     | 80       | 56    | 72    | 55    | 屋根水平ブレース |
|      |                        |       |      |                           |          |       |       |       |          |
|      |                        |       |      |                           |          |       |       |       |          |
|      |                        |       |      |                           |          |       |       |       |          |

C TYPE


|   |    |  |                        |                         |                         |                         |  |                                |                                   |
|---|----|--|------------------------|-------------------------|-------------------------|-------------------------|--|--------------------------------|-----------------------------------|
| 承認<br>       | 特記 |  | 株式会社内藤廣建築設計事務所         | 一級建築士 第159126号<br>内藤 廣  |                         |                         |  | 縮尺<br>A1=1:10.30<br>A3=1:20.60 | 件名<br>嶋門市新庁舎整備事業2期外構工事            |
| 担当<br>   |    |  | 前田建設工業株式会社関西支店一級建築士事務所 | 一級建築士 第313376号<br>交田 康幸 | 一級建築士 第356081号<br>山中 貴之 | 一級建築士 第377349号<br>松田 大輝 |  | 完成年月日                          | 図章名称<br>底2-1詳細図<br>図章番号<br>S - 20 |

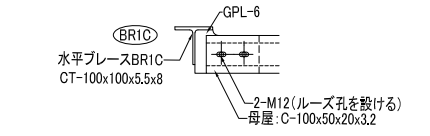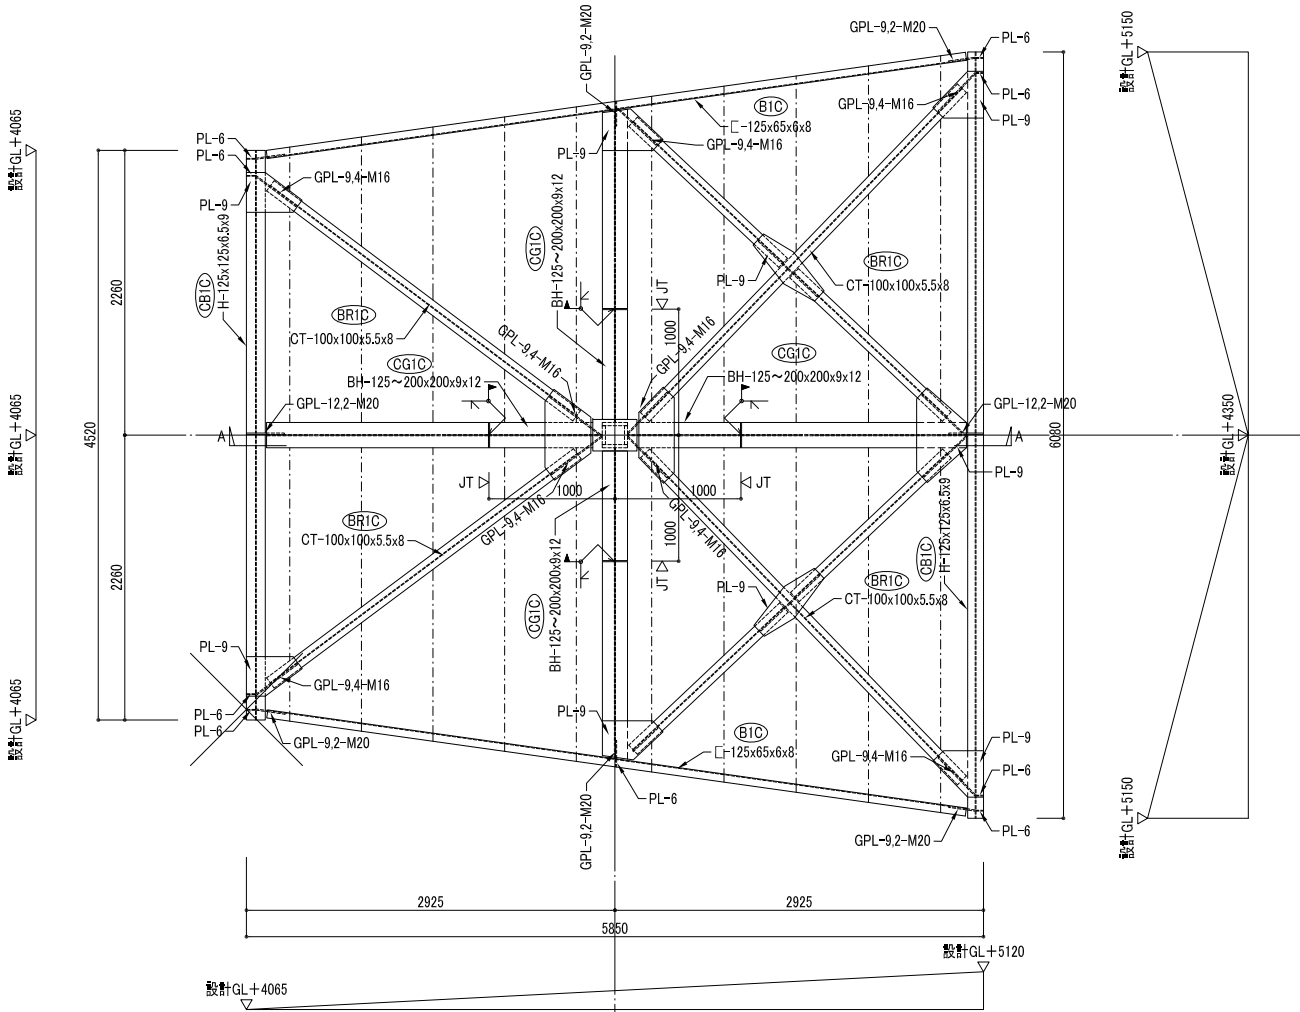

水平ブレース・母屋取合い A1 = 1:10 A3 = 1:20

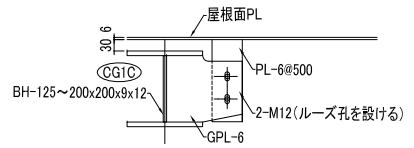

CG1C・屋根面取合い A1 = 1:10 A3 = 1:20

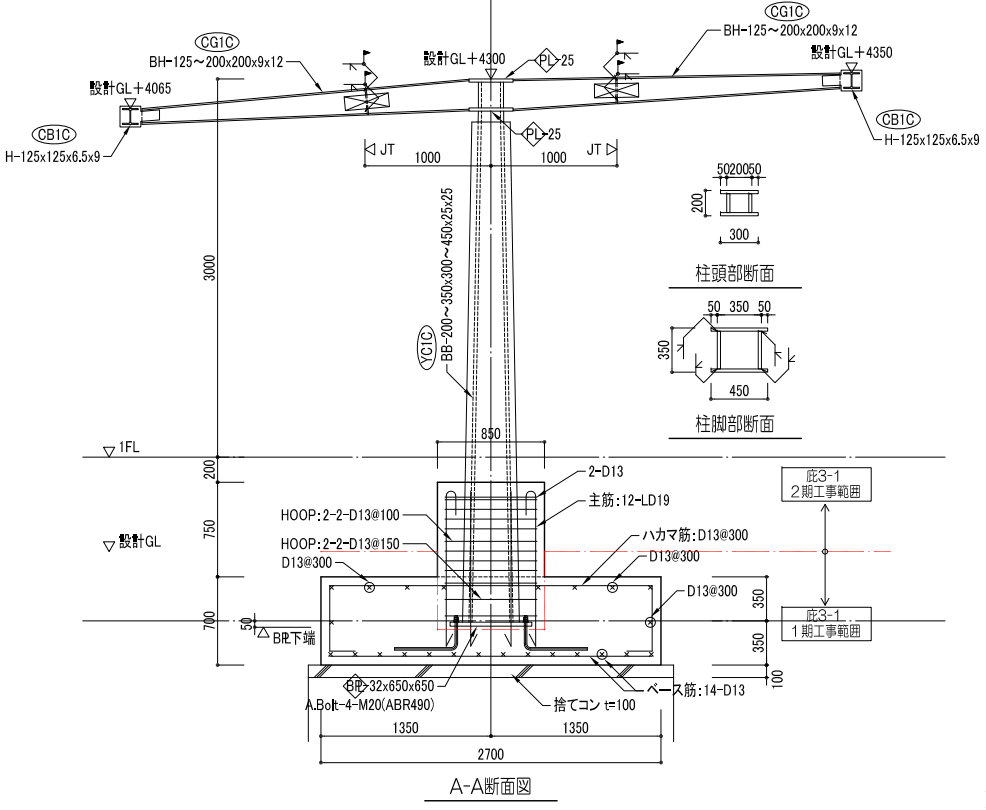

底3-1詳細図 A1 = 1:30 A3 = 1:60

- 特記なき限り
- 鉄骨材質：無印…SS400  
O印…SM490A  
◇印…SN490C
  - 高力ボルト：S10TまたはF10T
  - Y符号は溶融亜鉛メッキとする。
  - ▽は鉄骨天端レベルを示す。
  - ：母屋 C-100x50x20x3.2@600
  - 底1-1は図面範囲を1期工事とする

| 鉄骨部材リスト   |                     | 特記なき限り |    |        |    |    | 仕 口 | 備 考     | 仕 口 標 準 図 |
|-----------|---------------------|--------|----|--------|----|----|-----|---------|-----------|
| 符 号       | 部 材                 | TYPE   | G丸 | H.T.B. | e  | p  |     |         |           |
| CG1C      | BH-125×200×200×9×12 | —      | —  | —      | —  | —  |     |         | D TYPE    |
| B1C       | □-125×65×6×8        | D      | 9  | 2-M20  | 40 | 60 |     |         |           |
| CB1C      | H-125×125×6.5×9     |        |    |        |    |    |     |         |           |
| 母屋        | C-100×50×20×3.2     | D      | 6  | 2-M20  | 40 | 60 |     |         |           |
| 幕板PL・屋根PL | PL-6                |        |    |        |    |    |     | 溶融亜鉛めっき |           |

| ブレース仕口 |                  | 特記なき限り |      |             |       |       | 必要溶接長(L) | 備 考   | C TYPE   |
|--------|------------------|--------|------|-------------|-------|-------|----------|-------|----------|
| 符 号    | 断 面              | H.T.B  | TYPE | G丸 (at x B) | TYPE1 | TYPE2 | TYPE3    | TYPE4 |          |
| BR1C   | CT-100×100×5.5×8 | 4-M16  | C    | 9x140       | 80    | 56    | 72       | 55    | 屋根水平ブレース |
|        |                  |        |      |             |       |       |          |       |          |
|        |                  |        |      |             |       |       |          |       |          |

| 梁継手リスト |                     | ボルト 径 | フランジ 接 合 部 |        |         |         |         | ウェブ 接 合 部 |        |         |           | 備 考 |
|--------|---------------------|-------|------------|--------|---------|---------|---------|-----------|--------|---------|-----------|-----|
| 符 号    | 部 材 サイズ             |       | nF (本)     | mF (本) | ゲージ(mm) | 外添板(mm) | 内添板(mm) | mW (本)    | nW (本) | pc (mm) | 添 板(mm)   |     |
| CG1C   | BH-125×200×200×9×12 | M16   | —          | —      | —       | —       | —       | 3         | 1      | 60      | 9×140×170 |     |
| CG1D   | BH-125×250×200×9×12 | M16   | —          | —      | —       | —       | —       | 3         | 1      | 60      | 9×140×170 |     |

フランジ接合部

ウェブ接合部

継手に於ける一般事項

- 高力ボルト
- 鉄骨材質：SS400
- 継手部のクリアランスは10mmとする。(但し工事監理者と協議の上、変更を可とする。)
- 継手部において、母材の板厚差が1mmを超える場合はフラワープレートにて調整する。(フラワープレートの材質はSS400でも可とする。)
- スプライスプレートの材質は母材に同じとする。
- 継手表の高力ボルト本数は継手片側について示す。

- 継手部の高力ボルト本数及びスプライスプレートは、小さい方の母材断面にて決定する。
- 柱・大梁継手位置は軸組図による。
- 本図になき継手は工事監理者の指示による。
- はり成が小さく、フランジ及びウェブのボルト同士が干渉する場合は工事監理者と協議の上、適宜ボルト位置を変更する。