


補修計画図(1)

平面図 S=1/2500

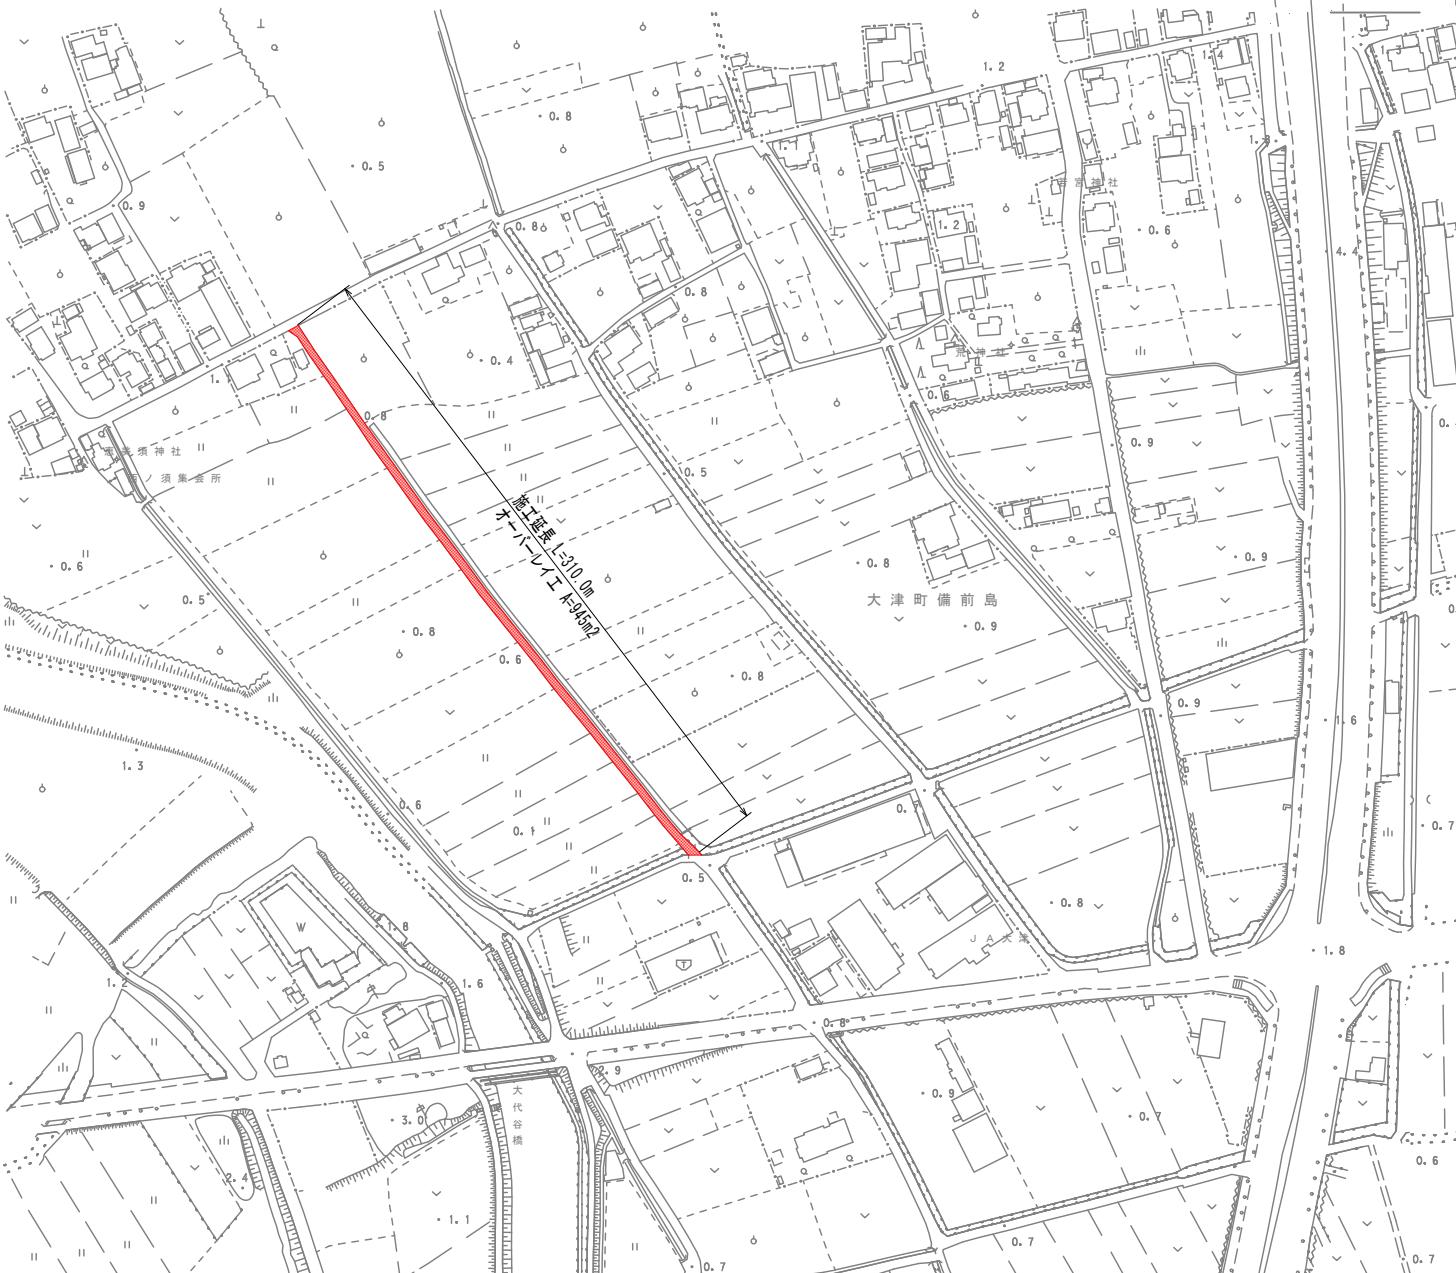


■オーバーレイ工 数量計算表

測点	点間距離	オーバーレイ工 $t = 3\text{ cm}$		
		断面	平均	面積
No. 0	0.0	5.4		
No. 0 + 4.75	4.75	5.4	5.40	25.7
No. 1	15.25	3.0	4.20	64.1
No. 2	20.0	3.0	3.00	60.0
No. 3	20.0	3.0	3.00	60.0
No. 4	20.0	2.7	2.85	57.0
No. 5	20.0	3.0	2.85	57.0
No. 6	20.0	3.0	3.00	60.0
No. 7	20.0	2.8	2.90	58.0
No. 8	20.0	3.0	2.90	58.0
No. 9	20.0	3.0	3.00	60.0
No. 10	20.0	2.7	2.85	57.0
No. 11	20.0	2.7	2.70	54.0
No. 12	20.0	3.0	2.85	57.0
No. 13	20.0	2.8	2.90	58.0
No. 14	20.0	2.9	2.85	57.0
No. 14+10	10.0	2.9	2.90	29.0
No. 14+10	0.0	3.5	3.20	0.0
No. 15	10.0	3.6	3.55	35.5
No. 15+5	5.0	3.5	3.55	17.8
No. 15+10	5.0	4.6	4.05	20.3
小計	310.0			945.4
				945.0


図面番号	第1号	図面総数	第2葉
工事名称	大津地区舗装補修工事		
図名	平面図 他		縮尺: 図示
製作年月	令和5年4月	所属年度	令和5年度
課長	副課長	係長	係員
係員		設計・製図	照査
鳴門市 都市建設部 土木課			

補修計画図(2)

展開図 S=1/400


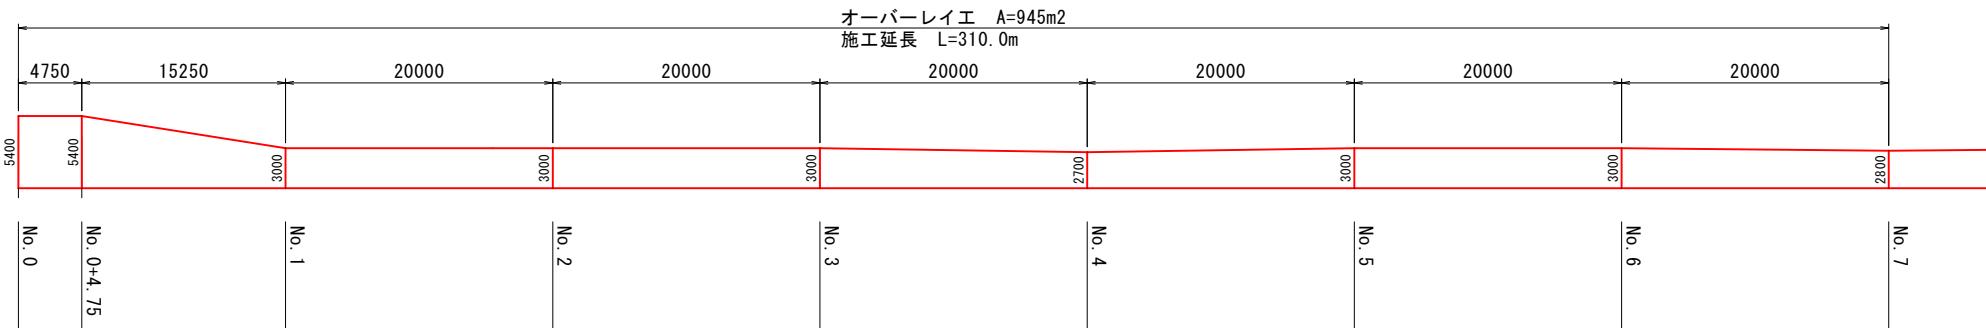


オーバーレイ工 A=945m²
施工延長 L=310.0m

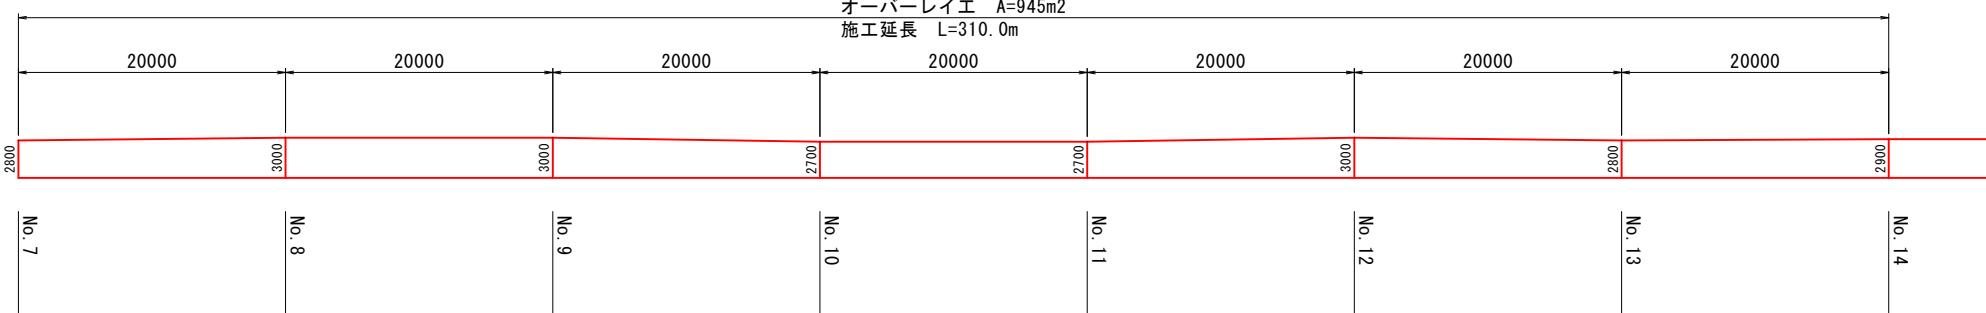

舗装構成図 S=1/20

■オーバーレイエ

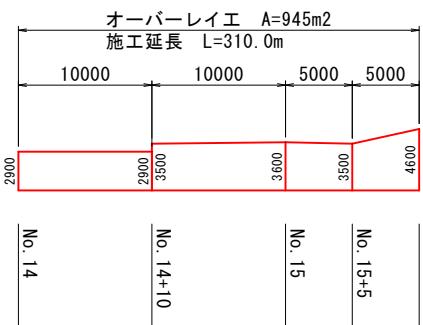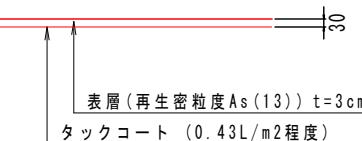

図面番号	第 2 号	図面総数	第 2 頁			
工事名称	大津地区舗装修理工事					
図名	平面図 他		縮尺 : 図示			
製作年月	令和5年4月	所属年度	令和5年度			
係員	課長	副課長	係長	係員	設計・製図	照査
鳴門市 都市建設部 土木課						