


ウチノ海総合公園平面図

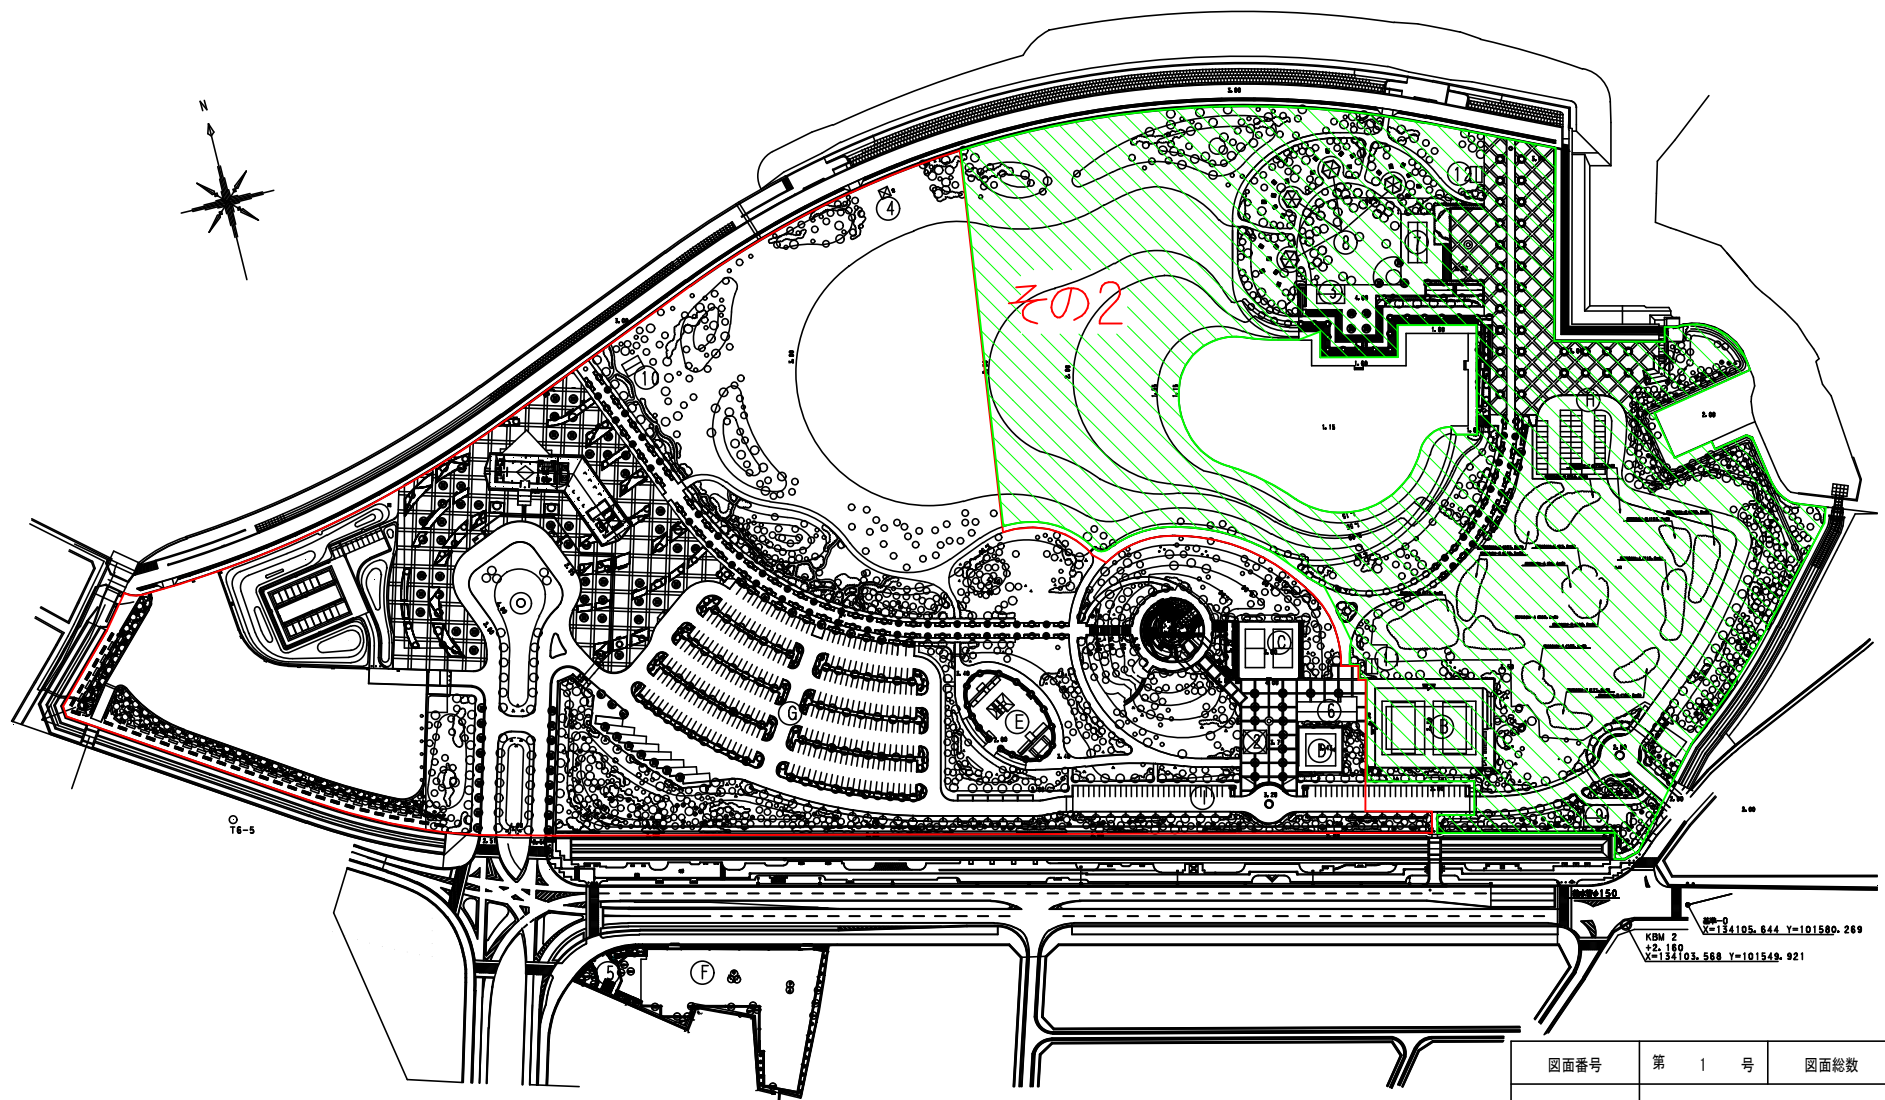

KBN 2
 X=134105.644 Y=101580.269
 X=134103.588 Y=101549.921

図面番号	第 1 号	図面総数	第 1 葉
図面名称	鳴門ウチノ海総合公園植栽管理業務（その2）		
図 名	平 面 図		
作成年月日		縮尺	分の1
		所屬年度	令和5年度
係 員	課長	副課長	係長
		設計	製図
		照査	
鳴門市都市建設部公園緑地課			