


平面図(高畑萩原線)

S=1/2500



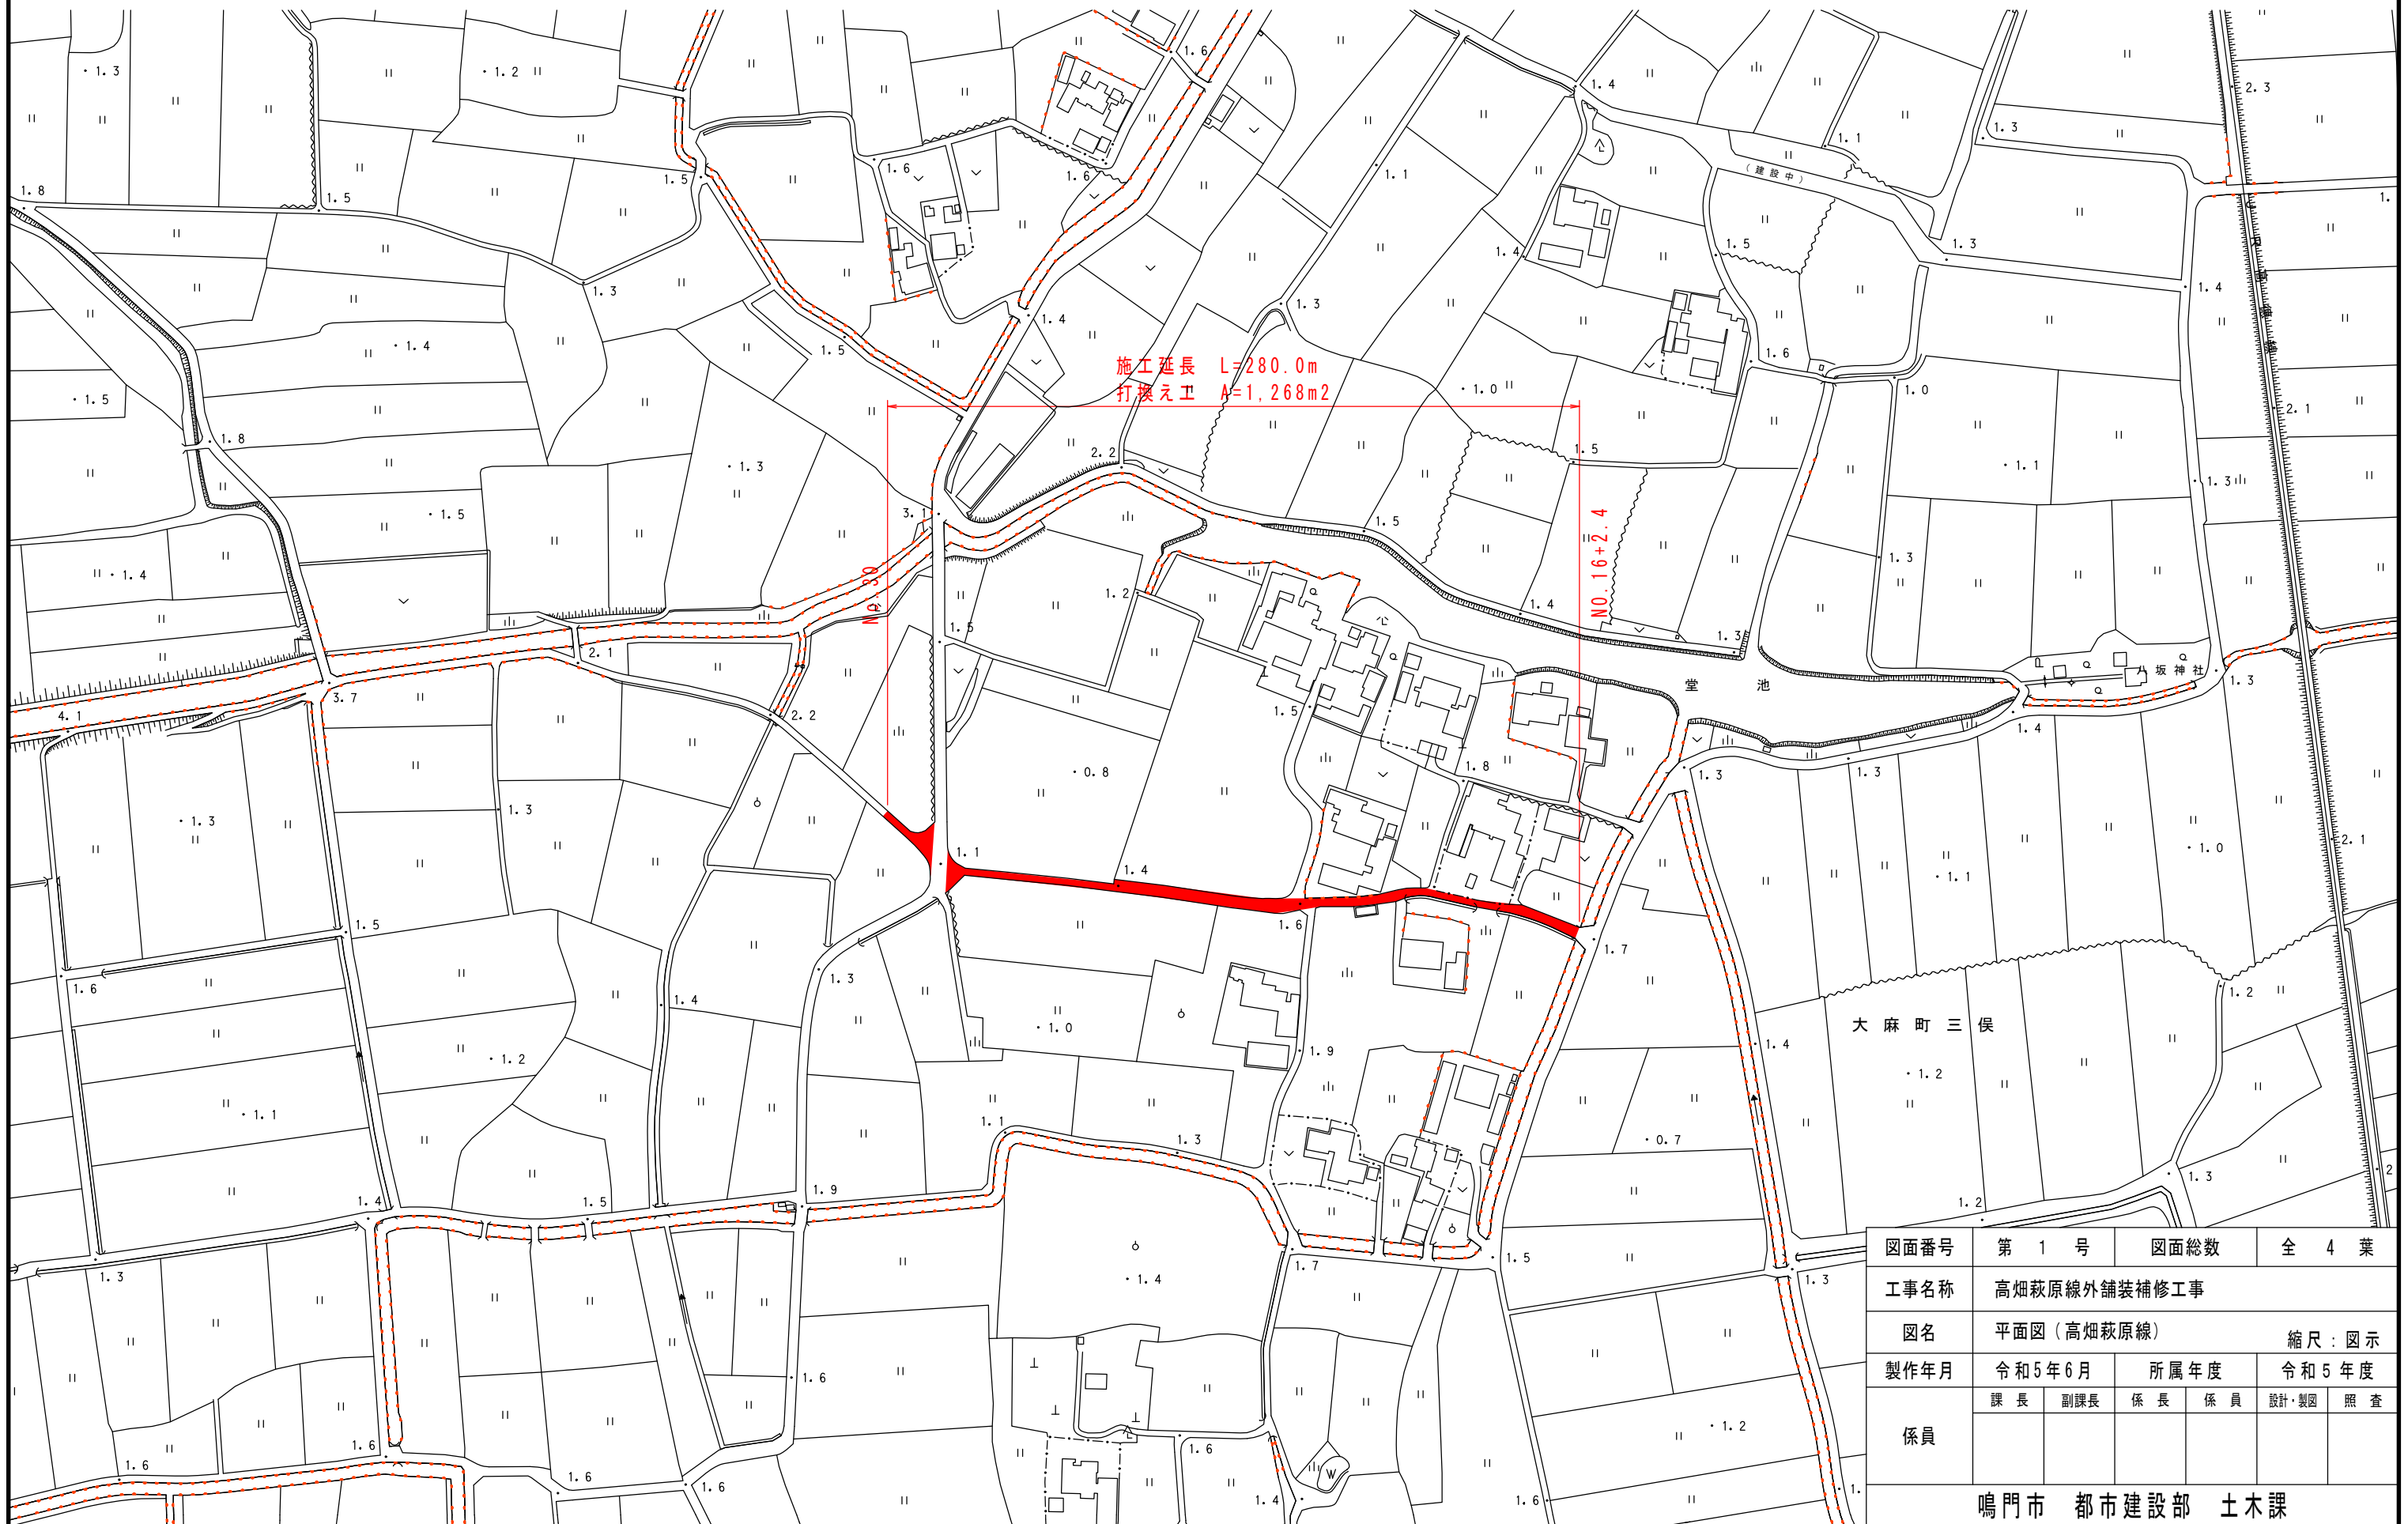


図面番号	第 1 号	図面総数	全 4 葉
工事名称	高畑萩原線外舗装補修工事		
図名	平面図(高畑萩原線)		縮尺: 図示
製作年月	令和5年6月	所属年度	令和5年度
係員	課長	副課長	係長 係員 設計・製図 照査


鳴門市 都市建設部 土木課

補修計画図(高畑萩原線)

S=1/400

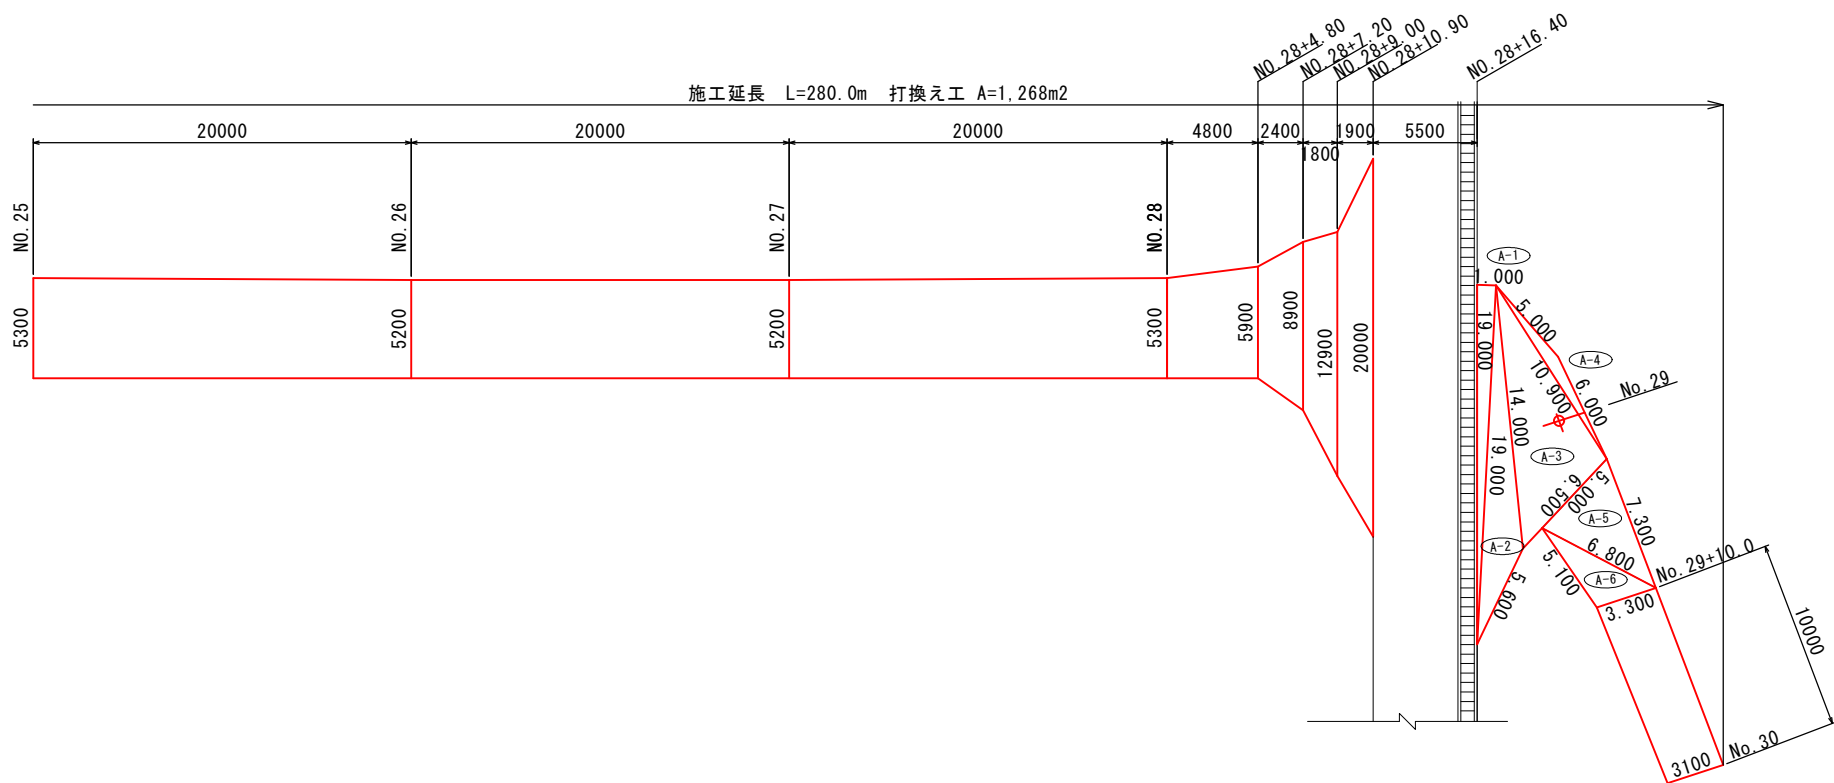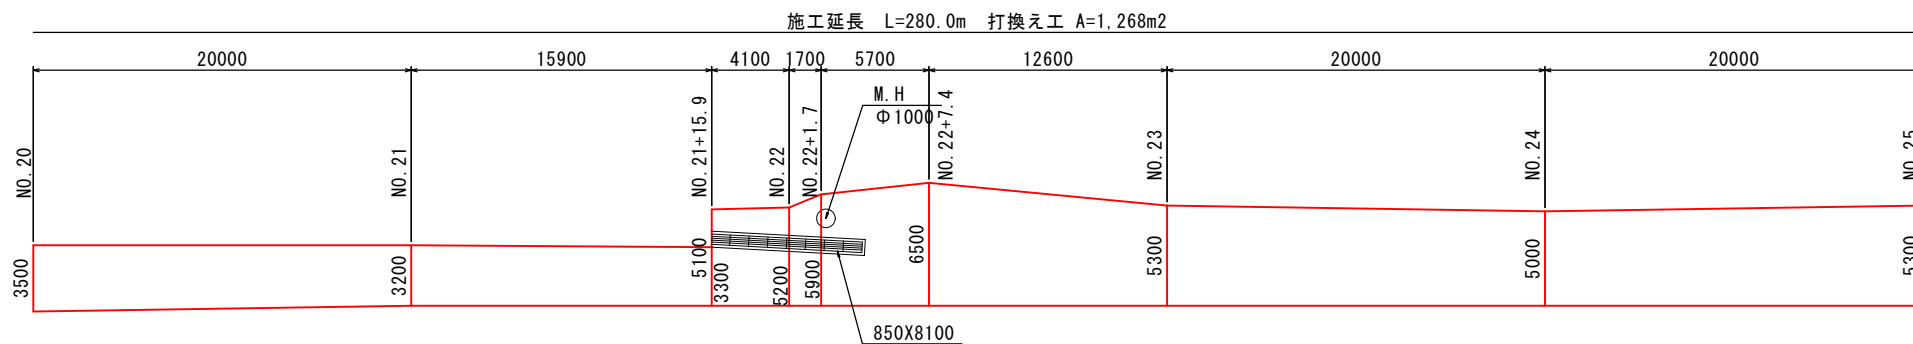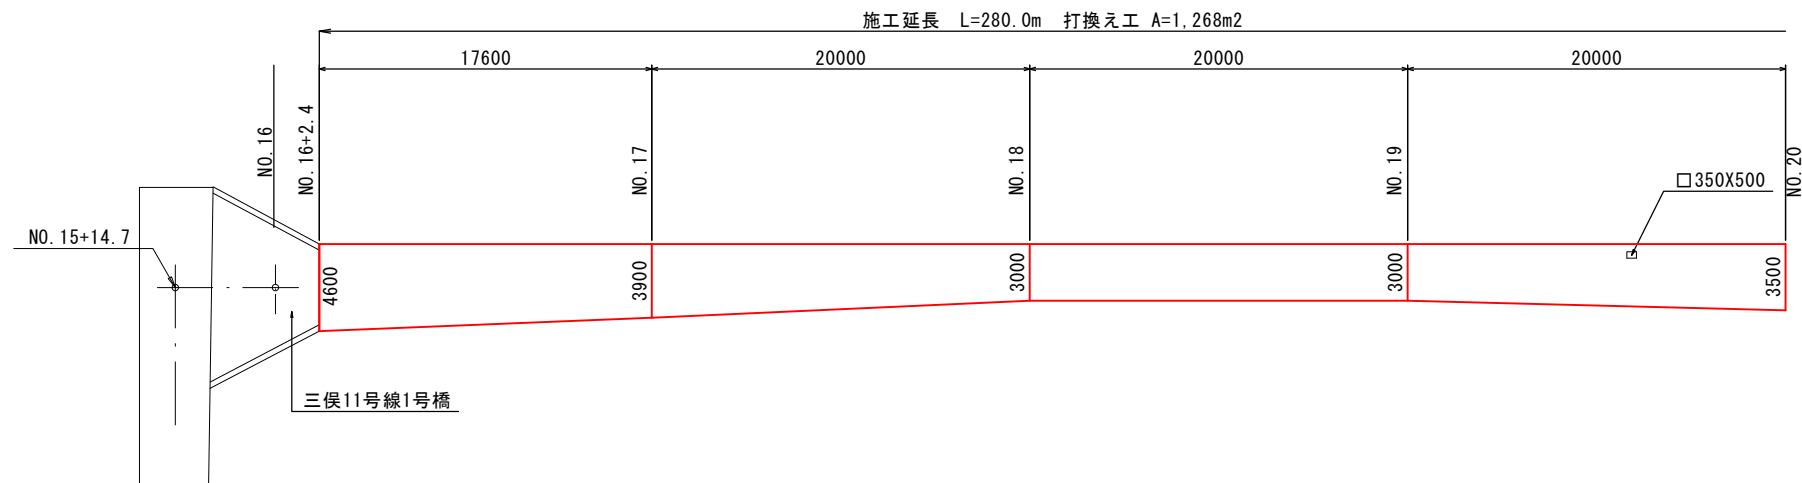


舗装構成図 S=1/20

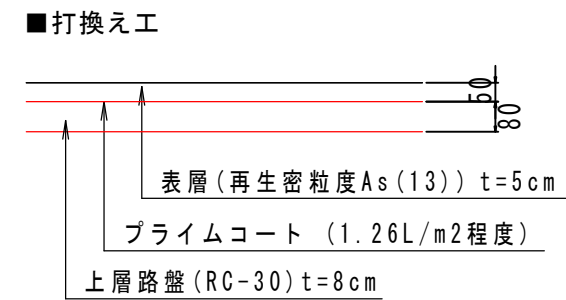

図面番号	第 2 号	図面総数	全 4 葉
工事名称	高畑萩原線外舗装補修工事		
図名	補修計画図(高畑萩原線)		縮尺: 図示
製作年月	令和5年6月	所属年度	令和5年度
係員	課長	副課長	係長 係員 設計・製図 照査
鳴門市 都市建設部 土木課			

平面図 (川崎池谷線)
S=1/2500

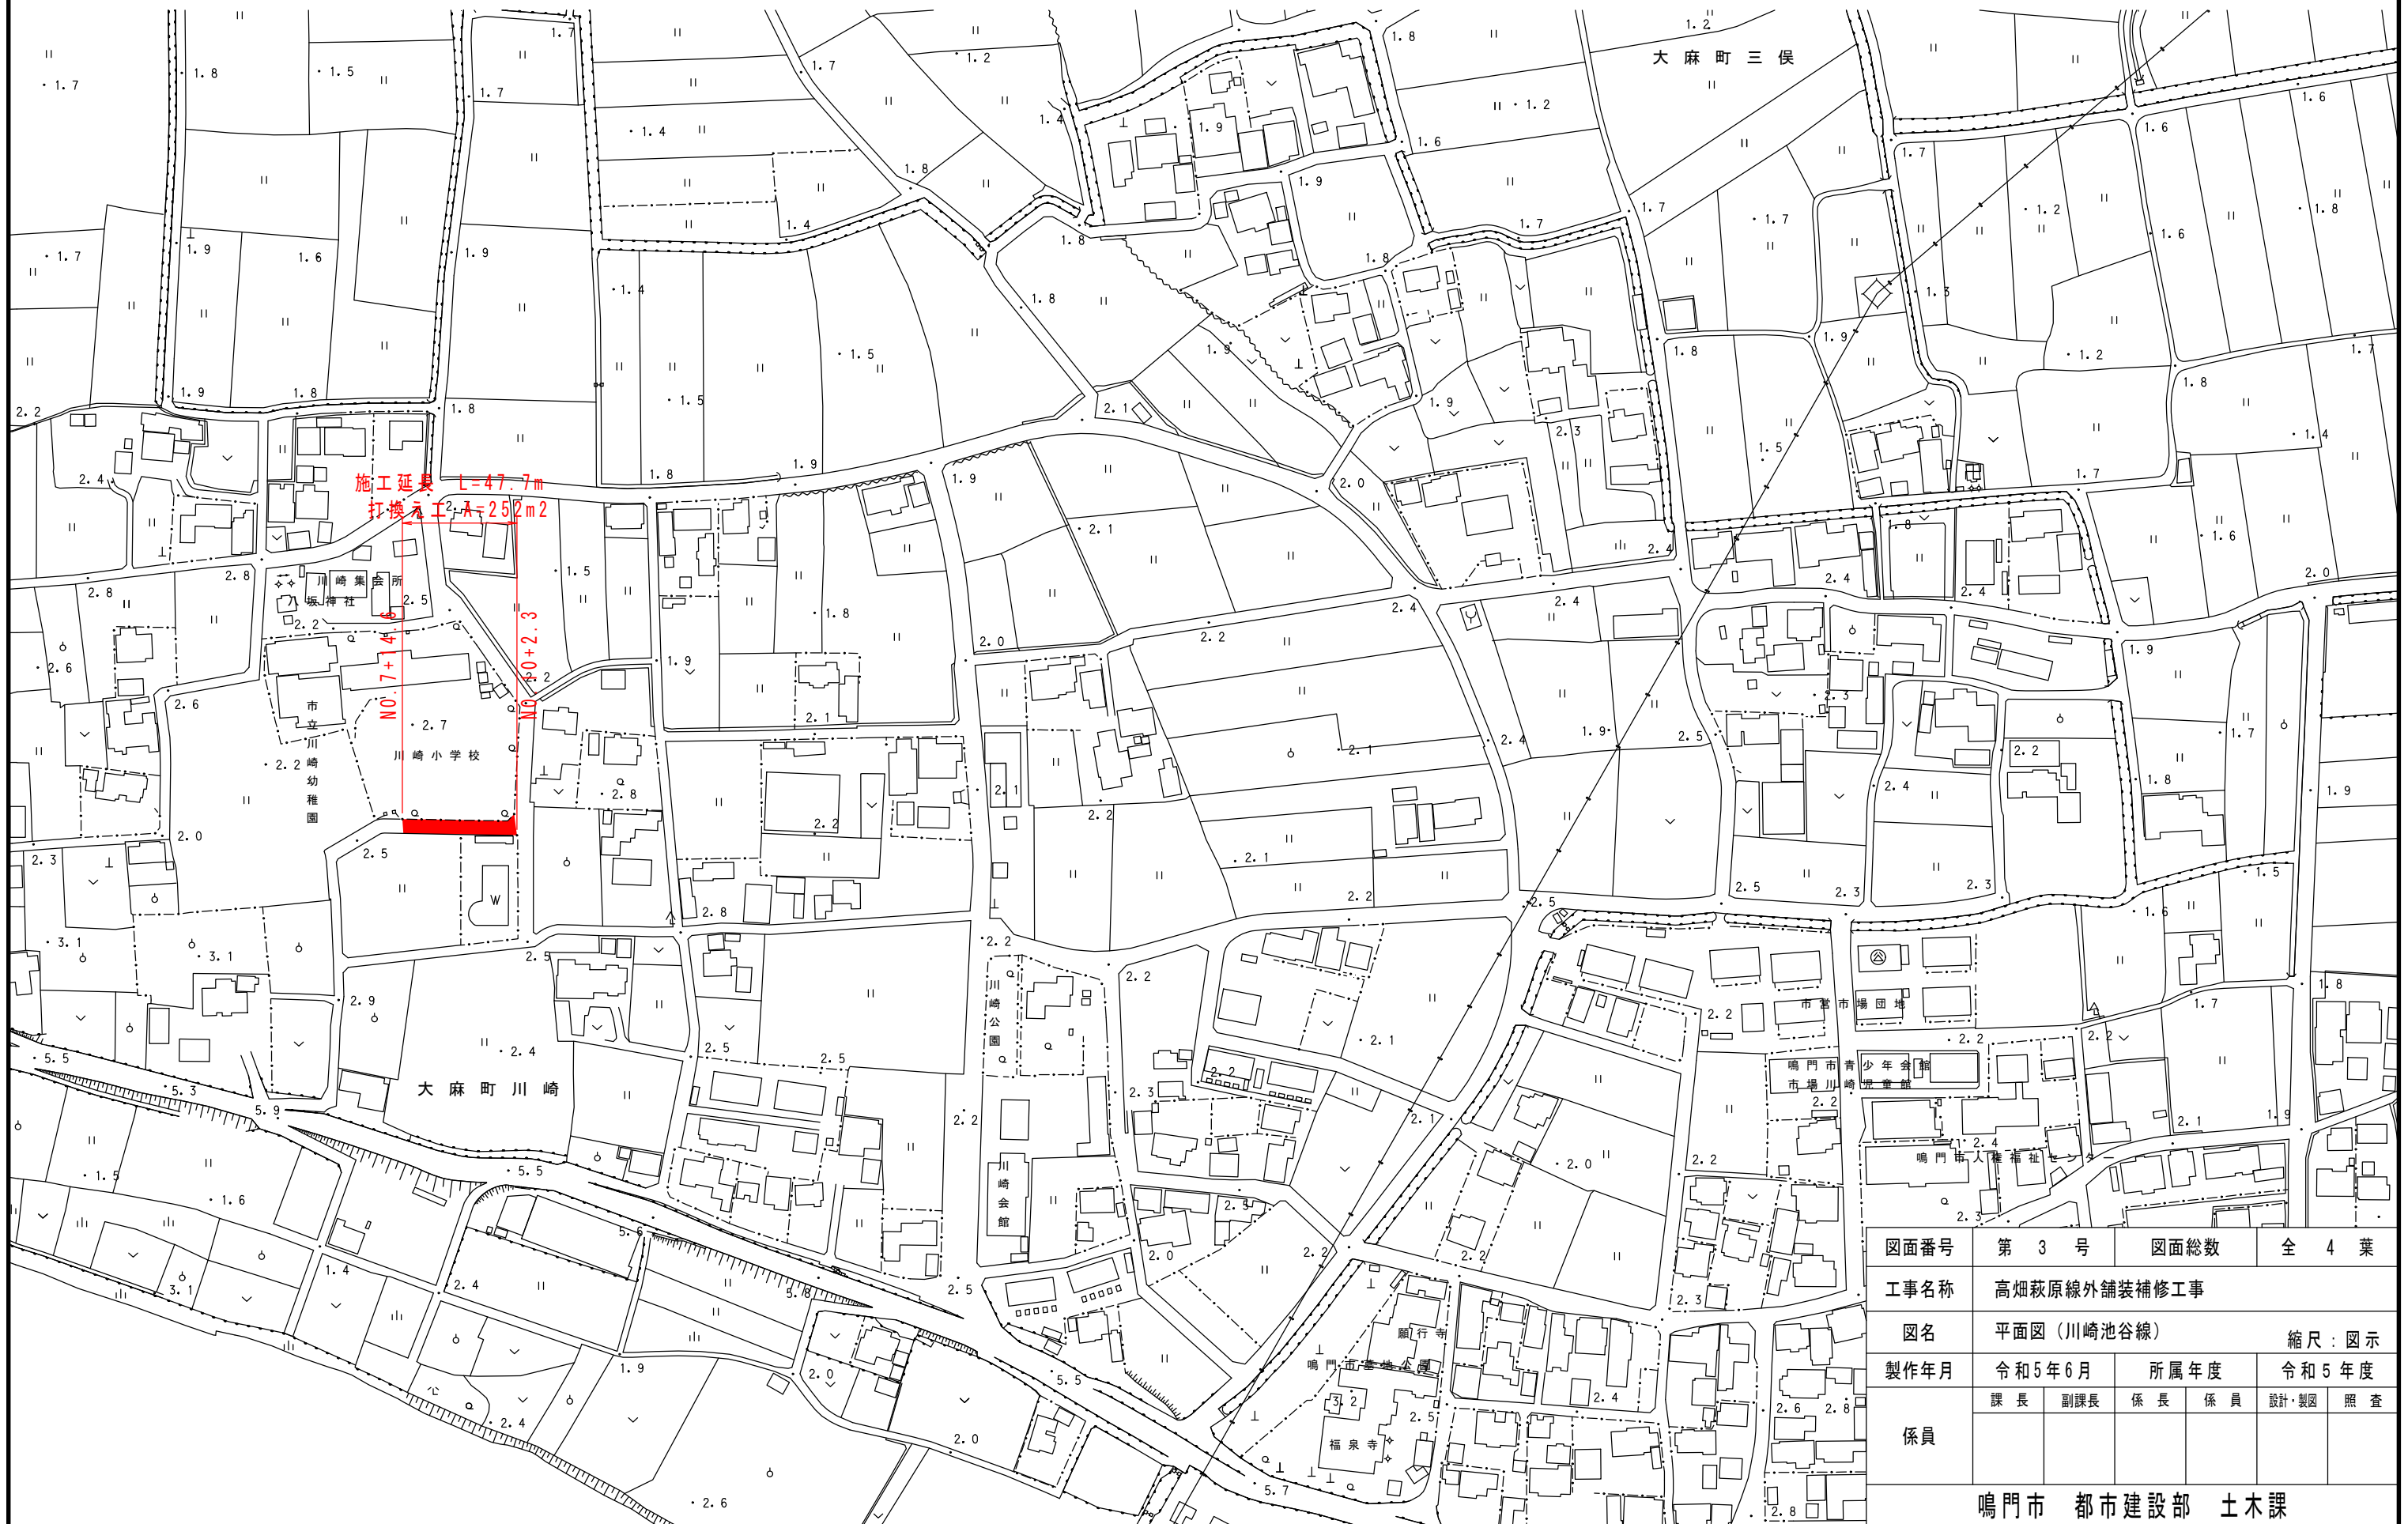


図面番号	第 3 号	図面総数	全 4 葉
工事名称	高畑萩原線外舗装補修工事		
図名	平面図 (川崎池谷線)	縮尺: 図示	
製作年月	令和5年6月	所属年度	令和5年度
係員	課長	副課長	係長
	係員	設計・製図	照査

鳴門市 都市建設部 土木課


補修計画図(川崎池谷線)

S=1/400

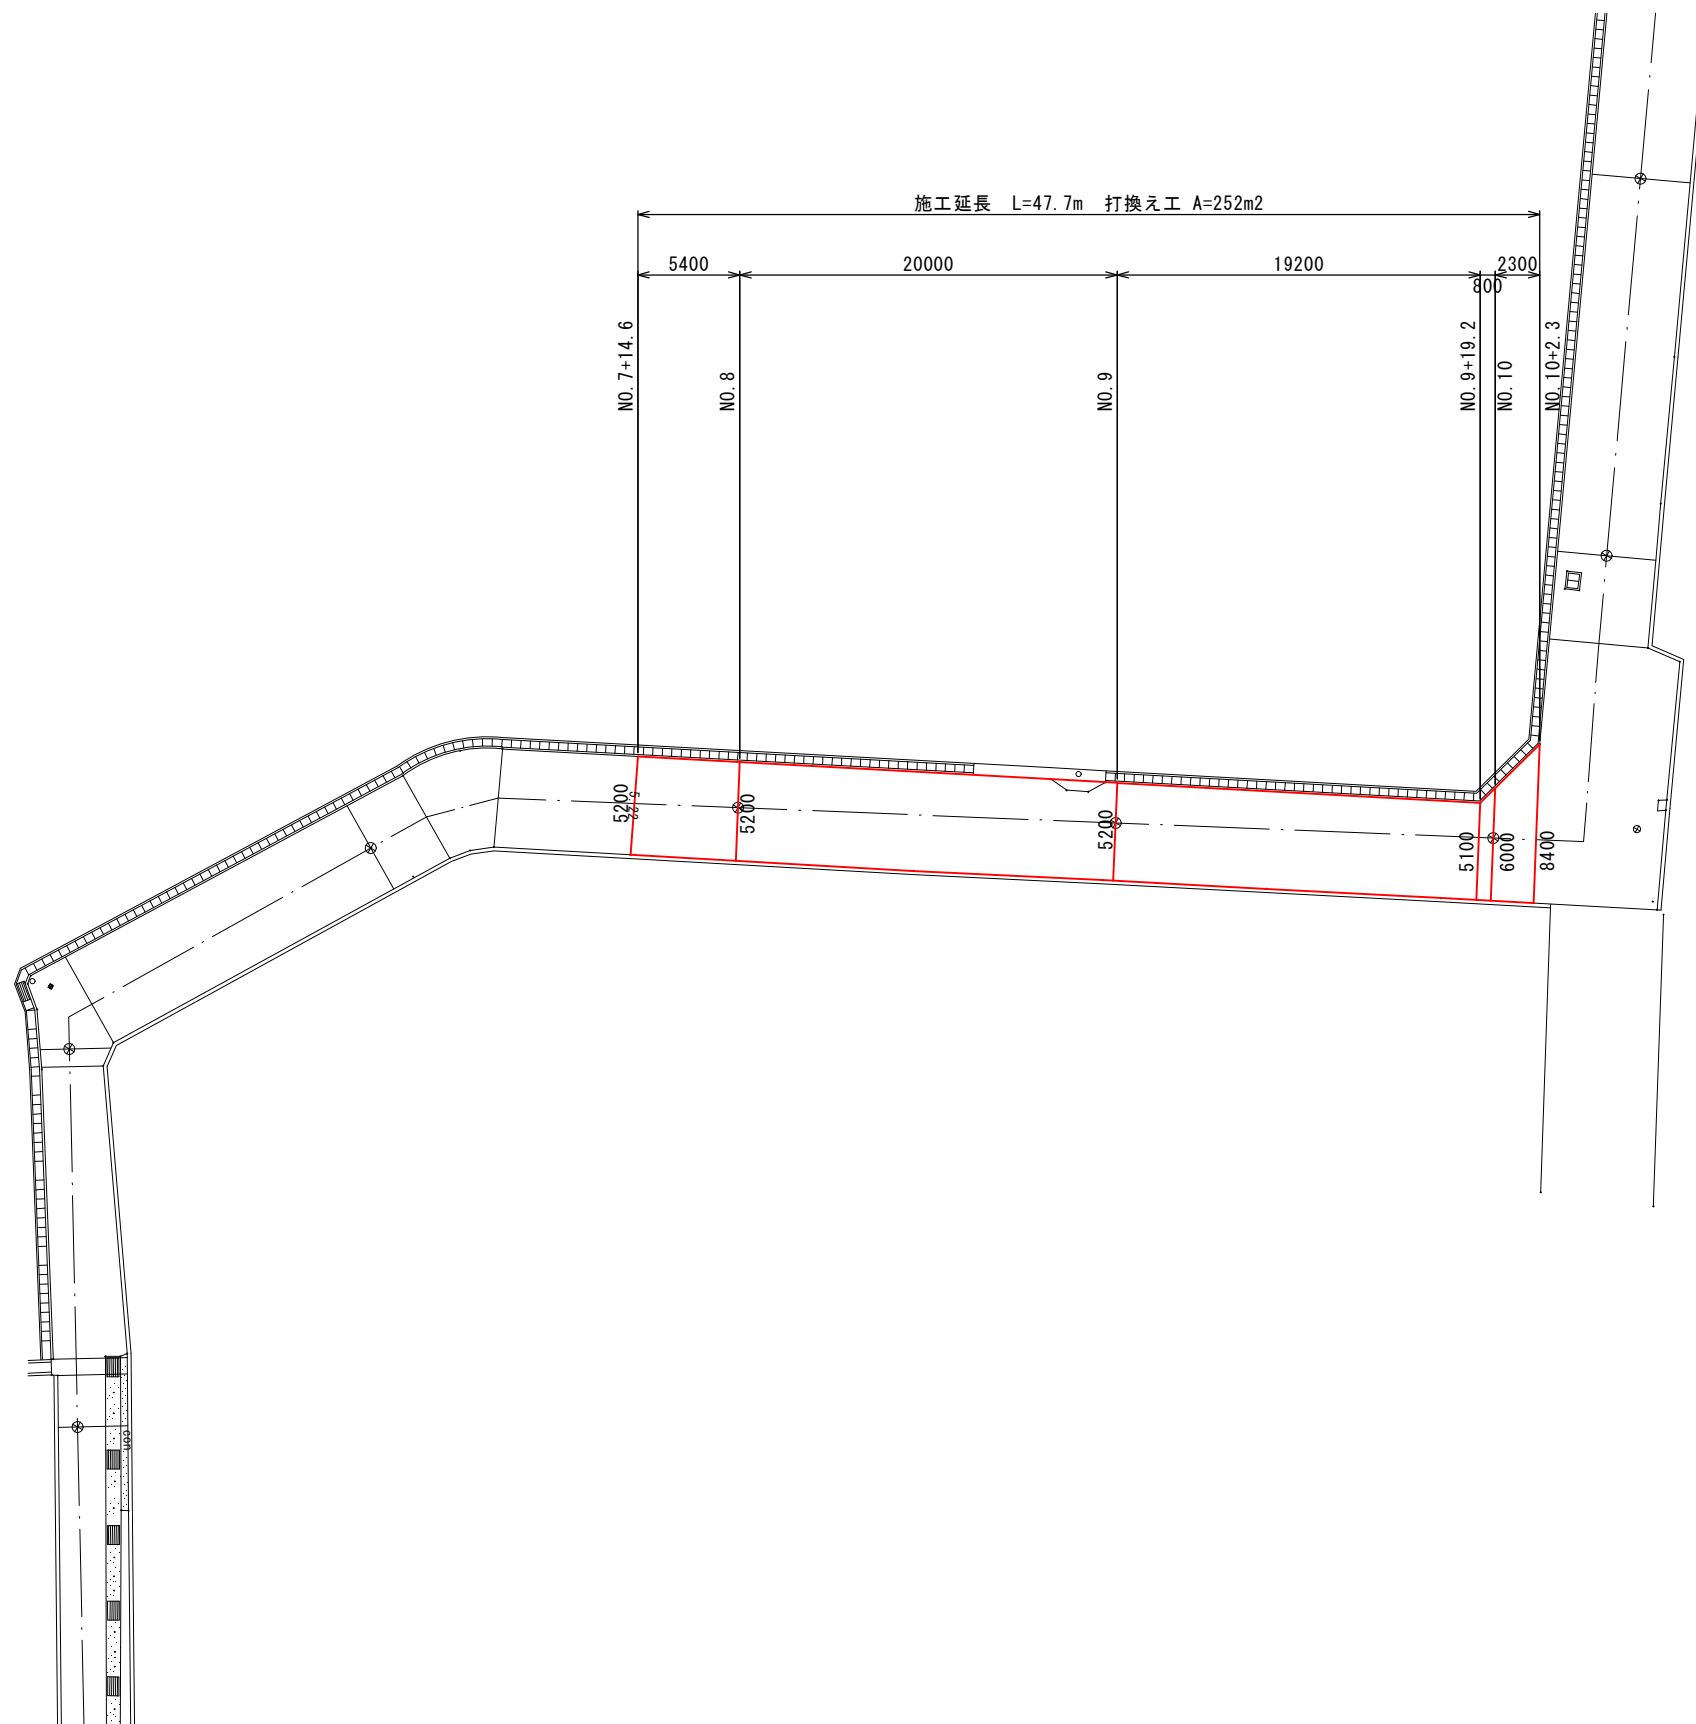

舗装構成図 S=1/20

■打換え工

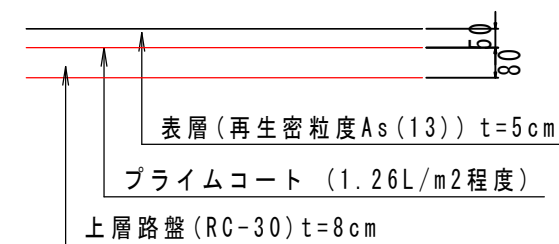

図面番号	第 4 号	図面総数	全 4 葉
工事名称	高畑萩原線外舗装補修工事		
図名	補修計画図(川崎池谷線)		縮尺: 図示
製作年月	令和5年6月	所属年度	令和5年度
係員	課長	副課長	係長
			係員
			設計・製図
			照査
鳴門市 都市建設部 土木課			