





開催日清掃業務範囲 ※ 除く


- 駐車場(駐輪場・構内・周辺道路含む)
- 屋外お客様エリア
- 本場内お客様エリア
- 本場内事務所管理エリア
- 地域開放型施設
- ウズパーク
- ウズホール

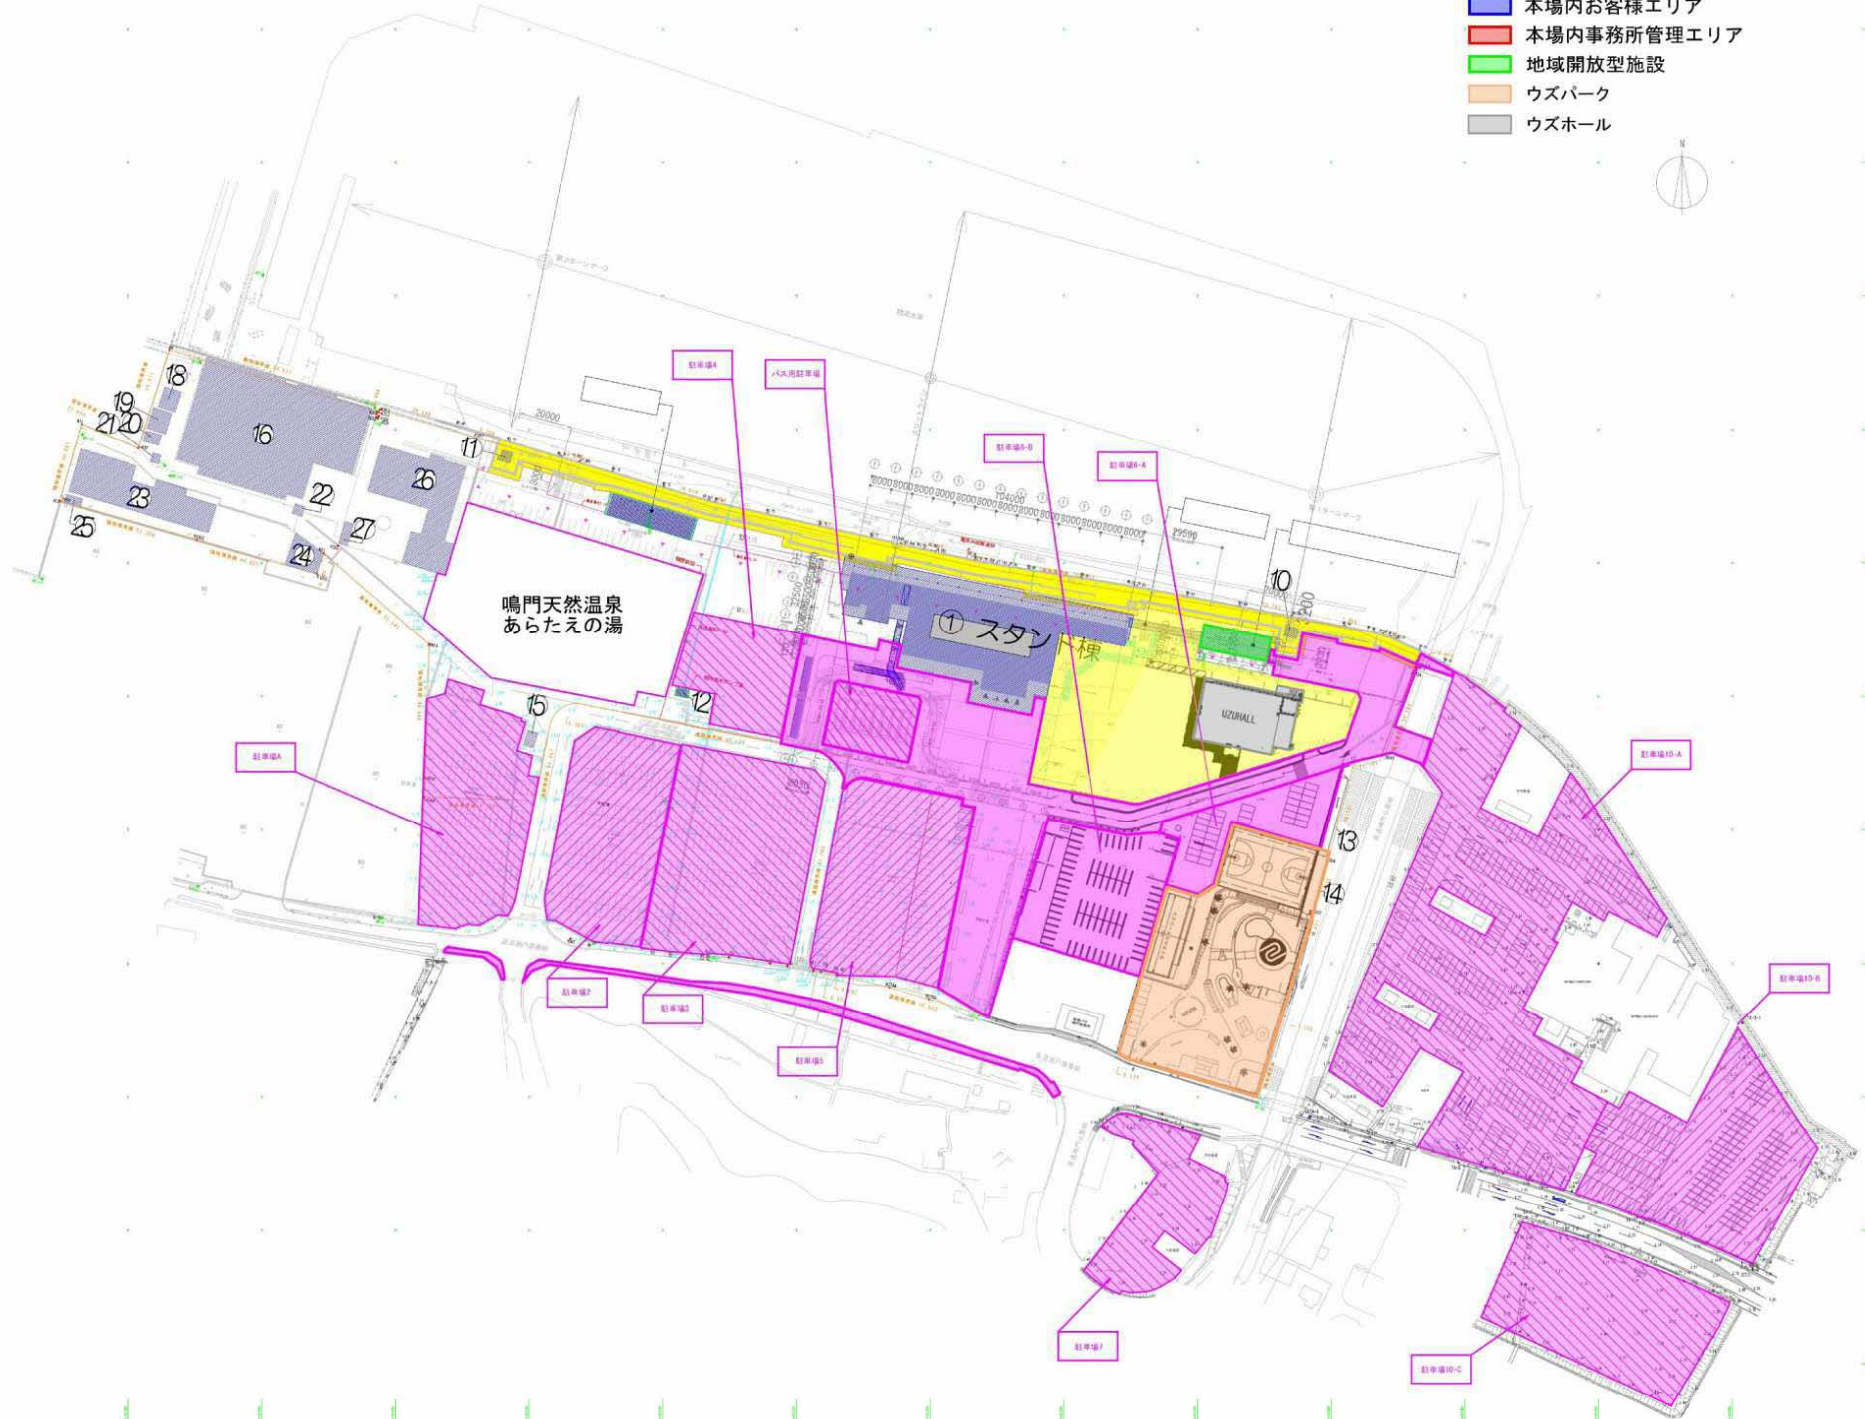


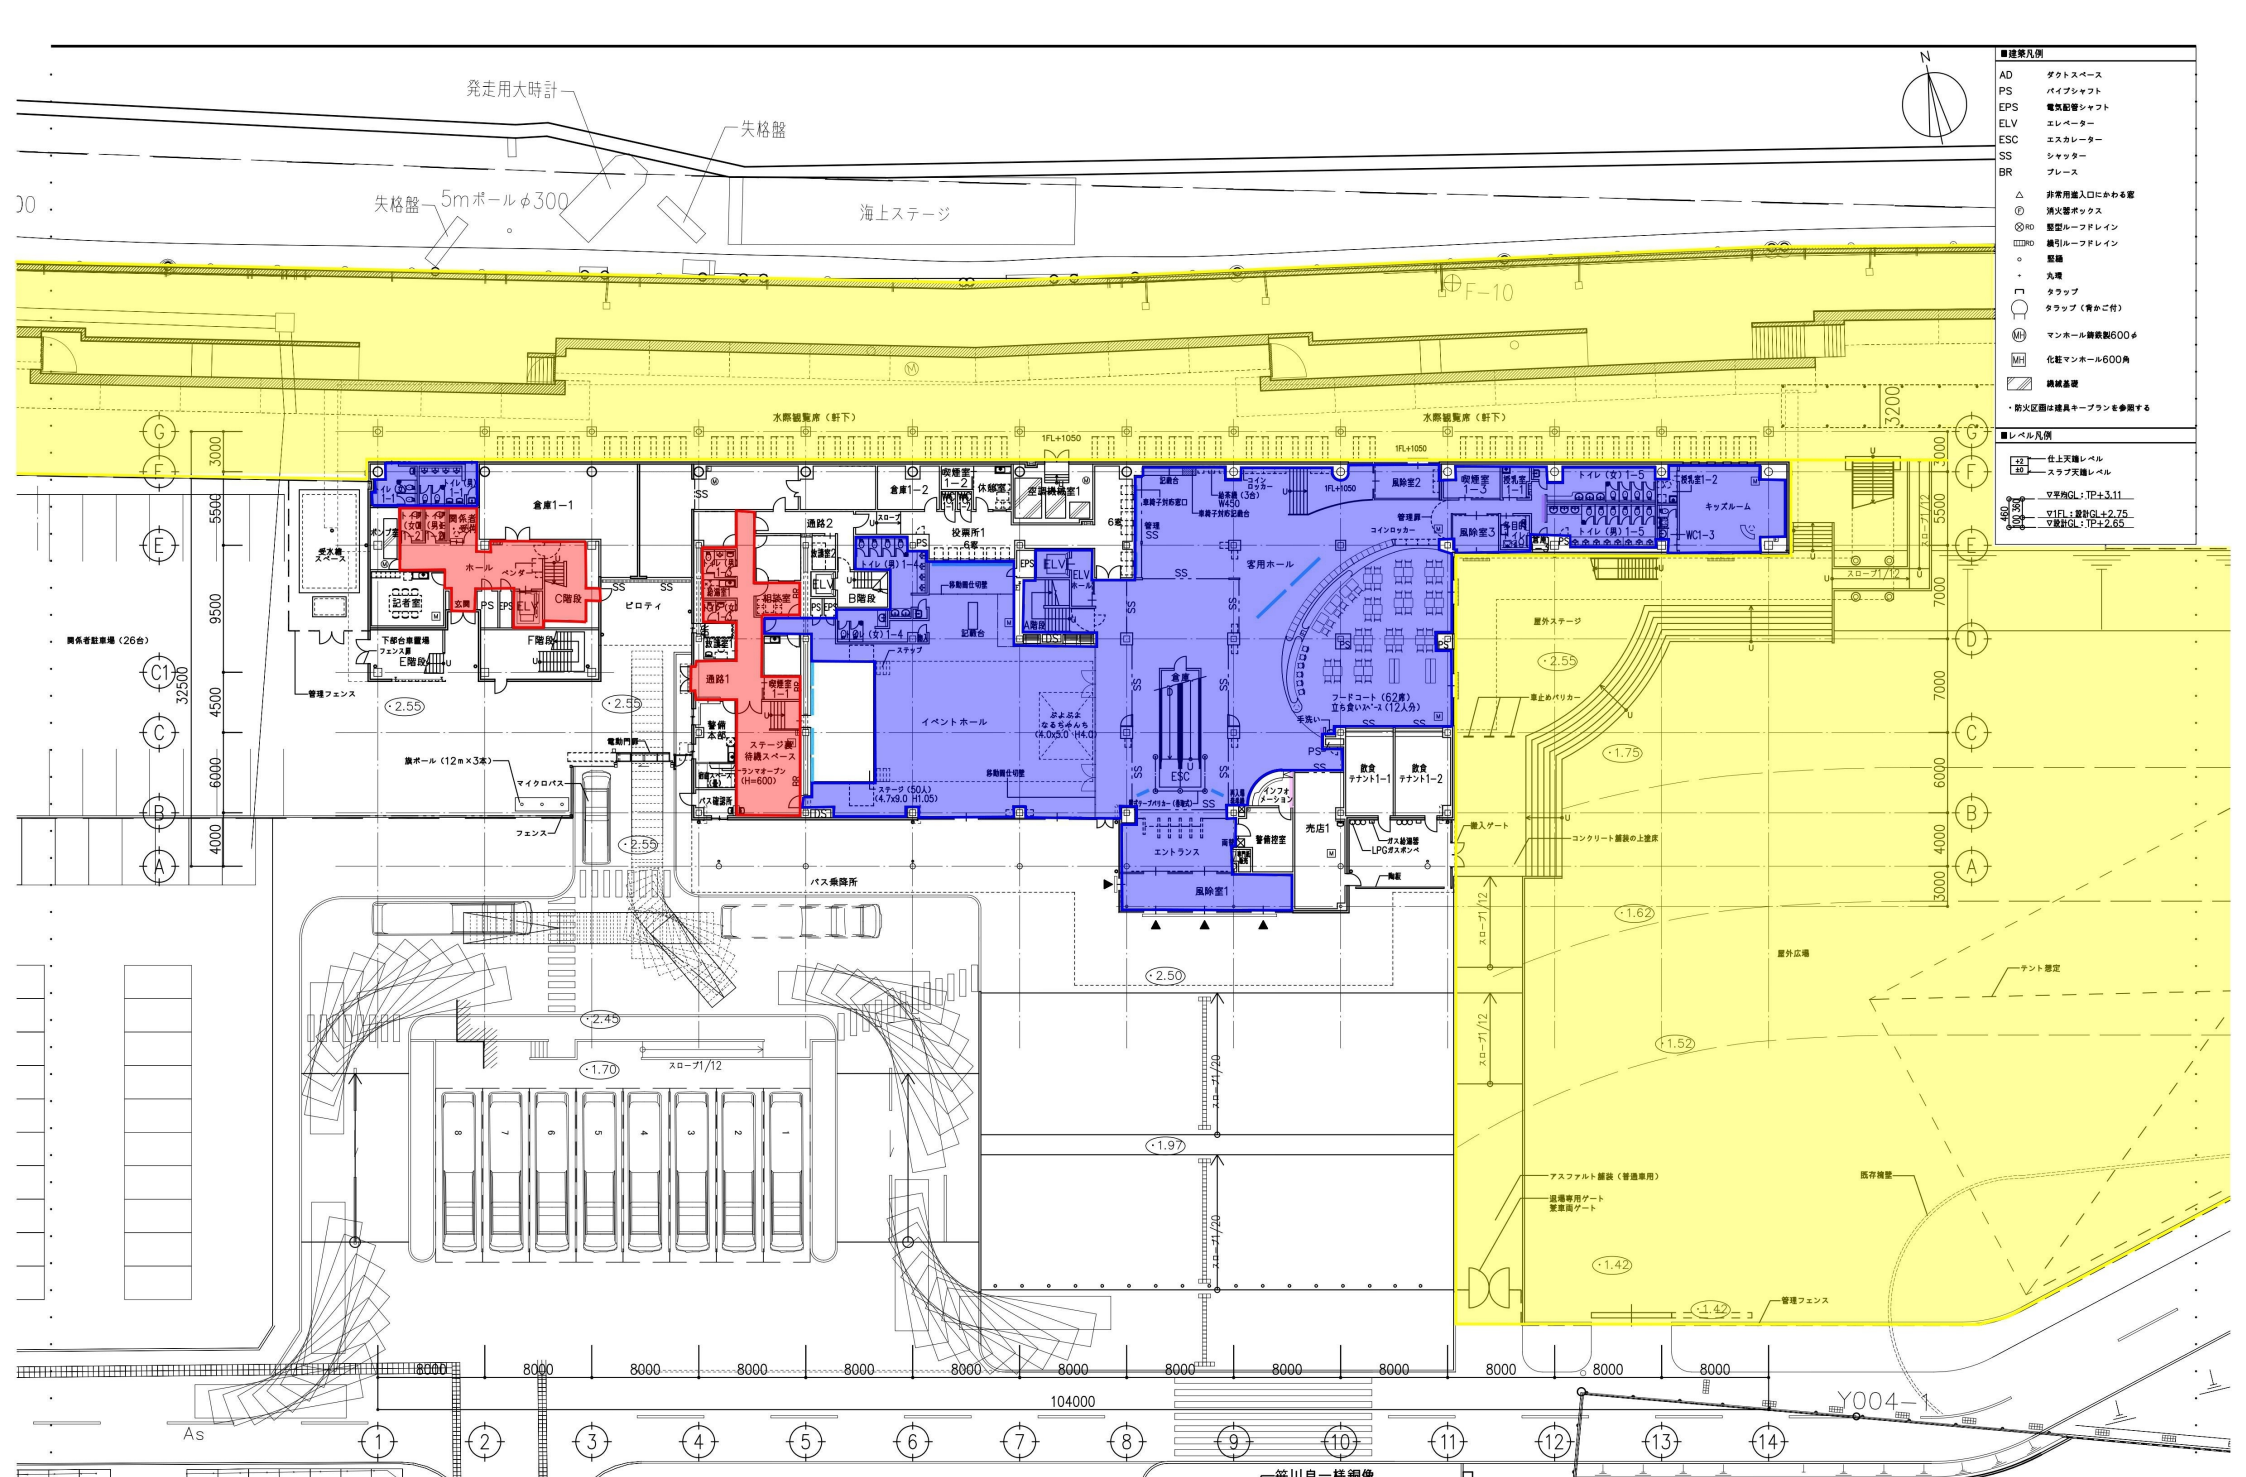



- 建築凡例
- AD ダクトスペース
 - PS バイブシャフト
 - EPS 電気配管シャフト
 - ELV エレベーター
 - ESC エスカレーター
 - SS シャッター
 - BR プレース
 - △ 非常用出入口にかわる窓
 - △ 消火警報ボックス
 - 型鋼ルーフドレイン
 - 鋼引ルーフドレイン
 - 防雨
 - 丸電
 - タラップ
 - タラップ (青かご付)
 - マンホール 鋼製鉄600φ
 - 化粧マンホール600φ
 - 鋼製蓋板
 - ・ 防火区画は建具キープランを参照する
- レベル凡例
- 上 地上天然レベル
 - 下 スラブ天然レベル
 - ▽ 平均GL: TP±3.11
 - ▽ F1上: 敷設GL: ±2.75
 - ▽ 敷設GL: TP±2.65

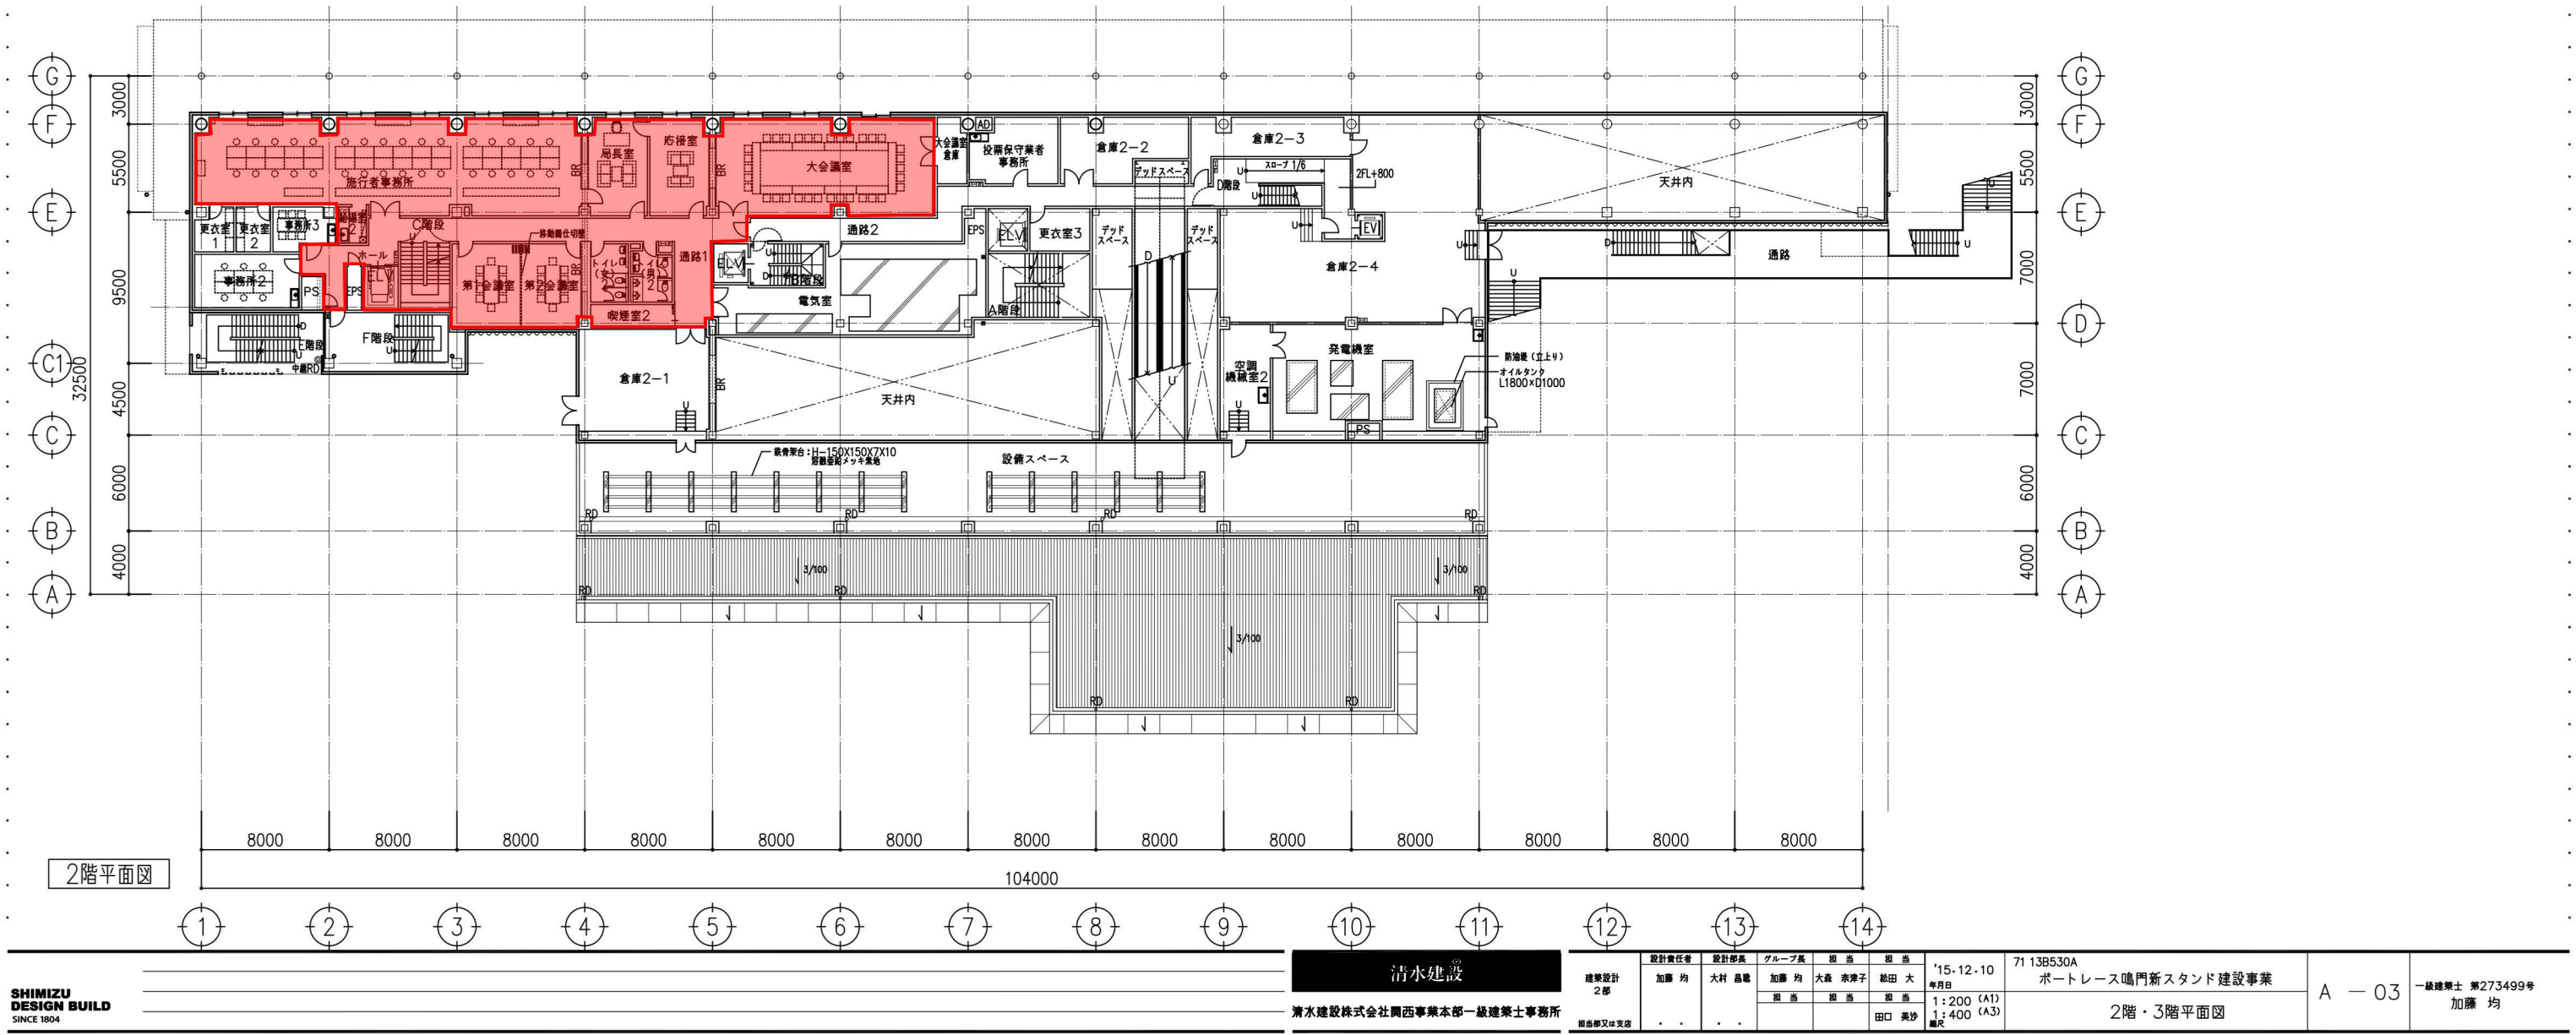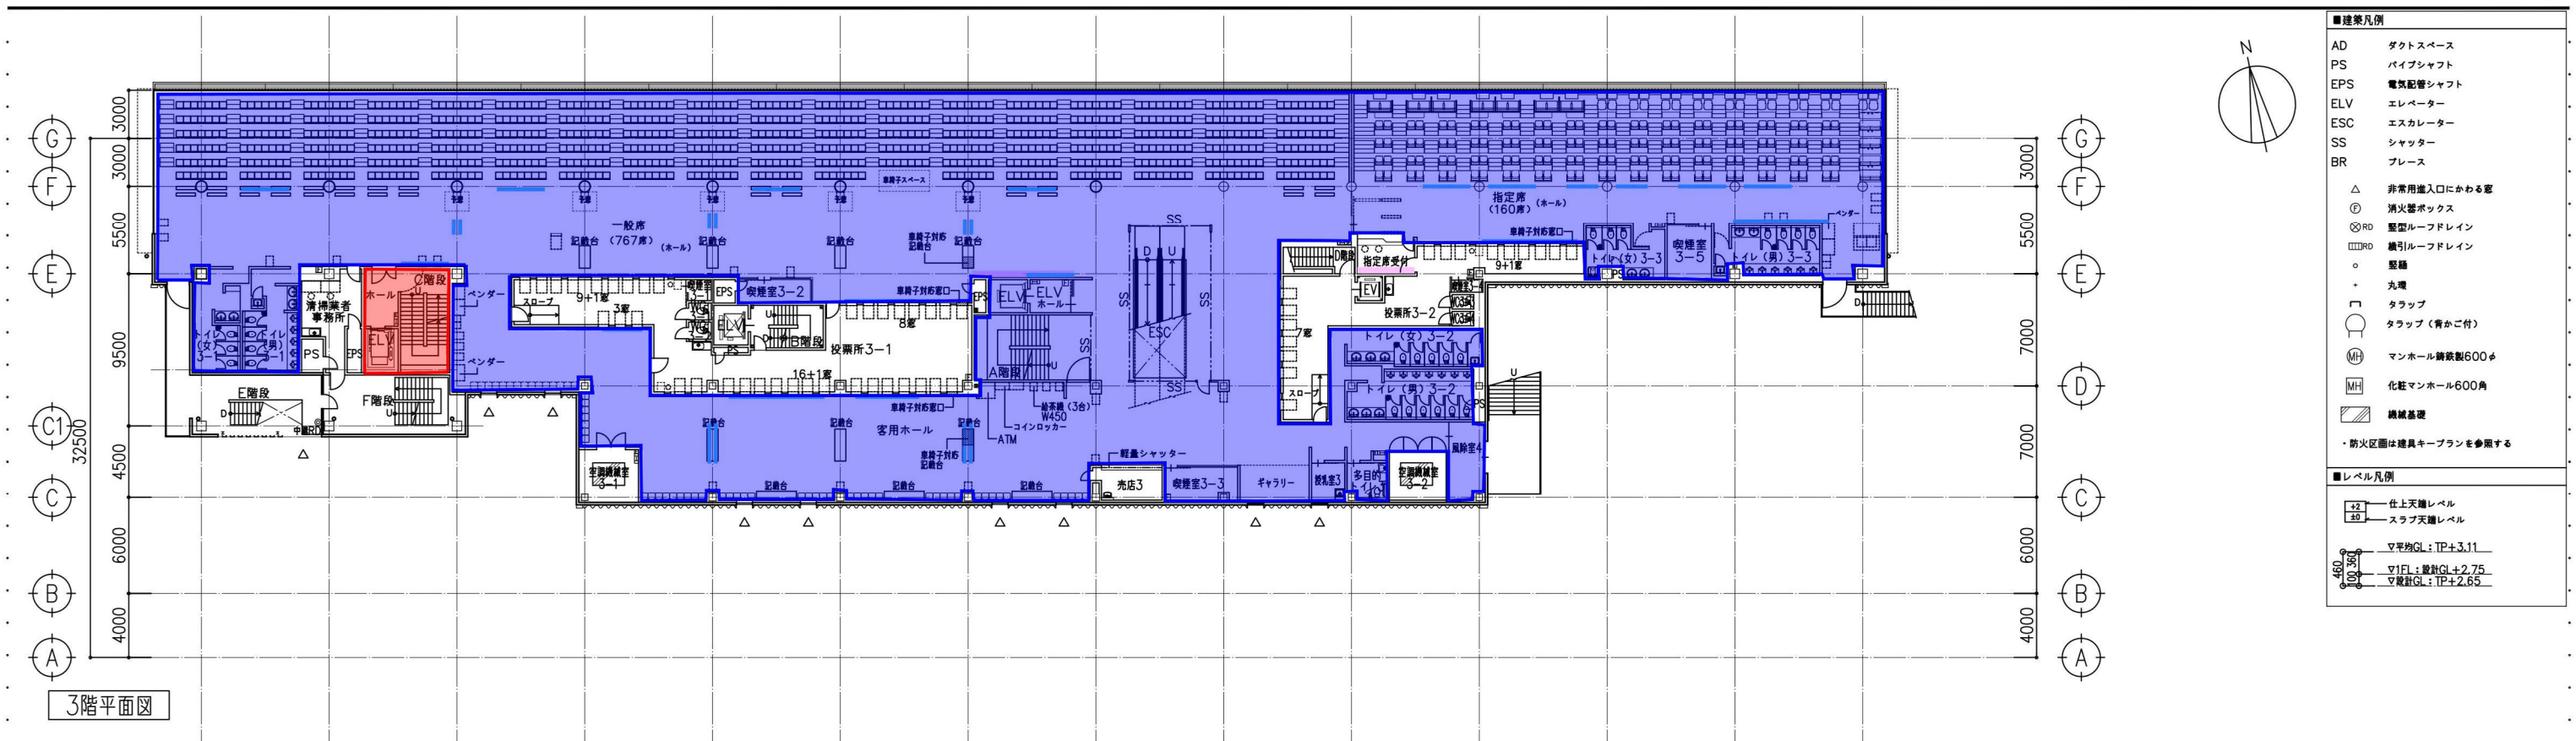


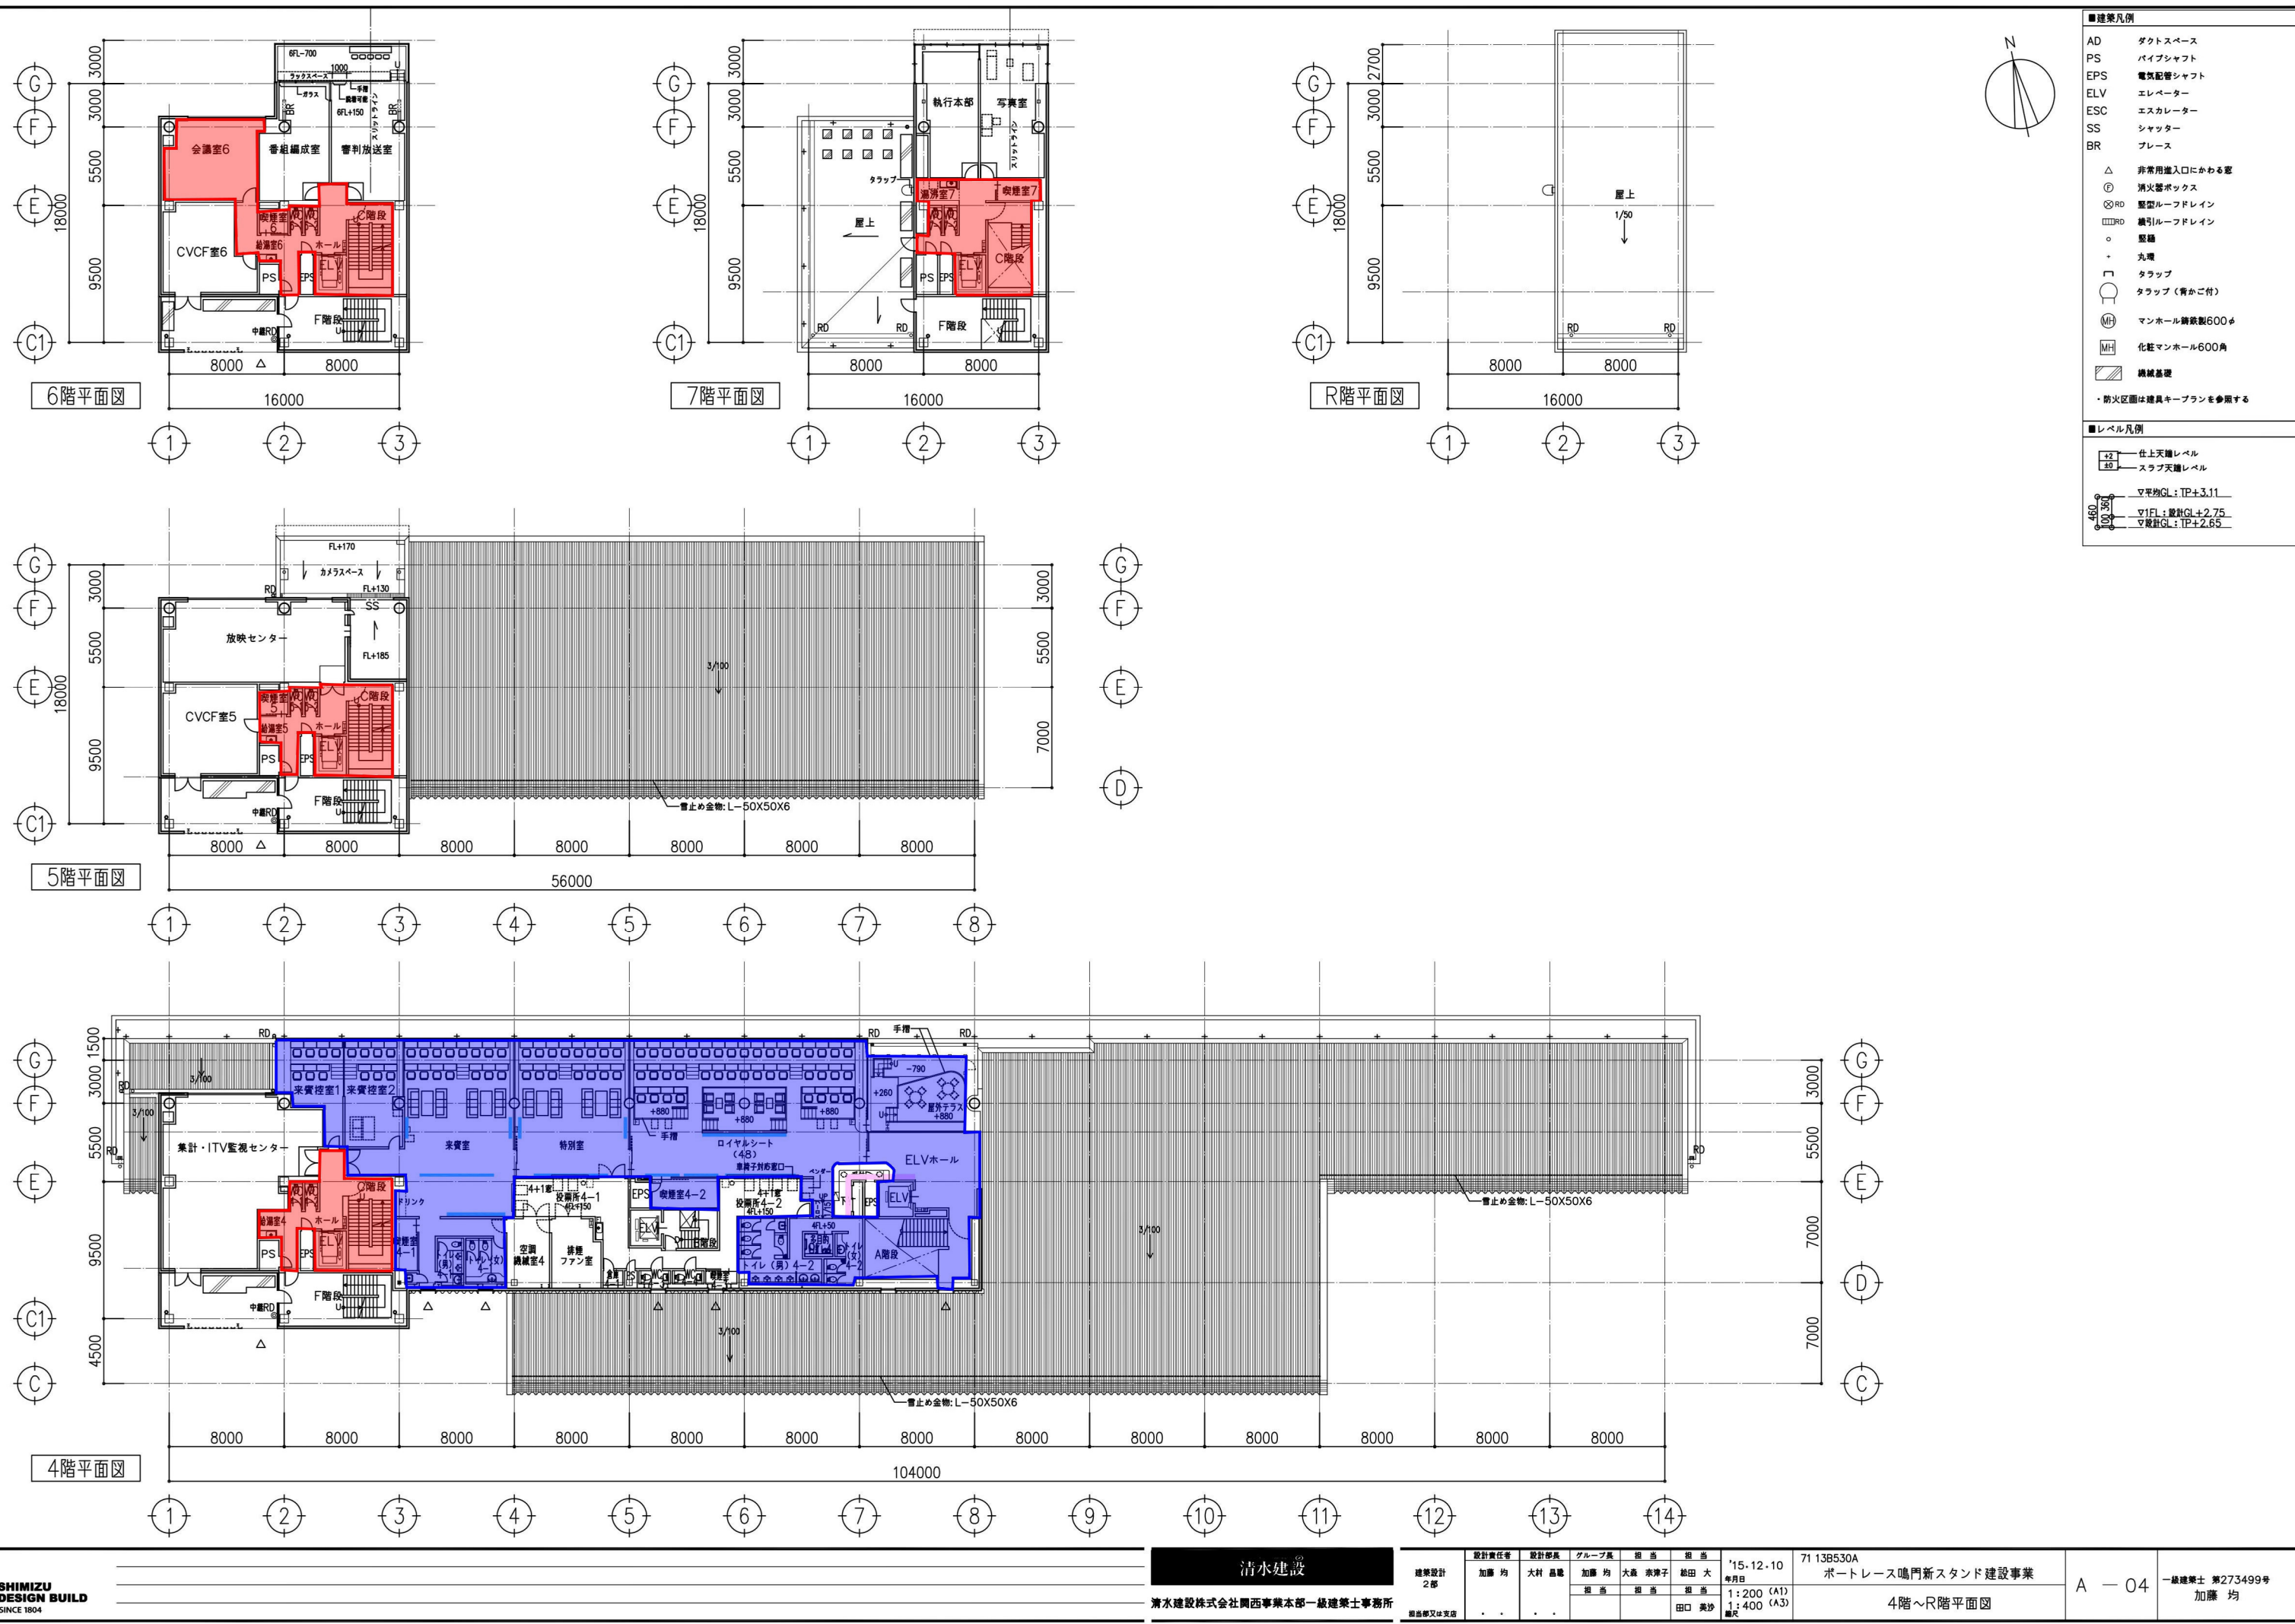


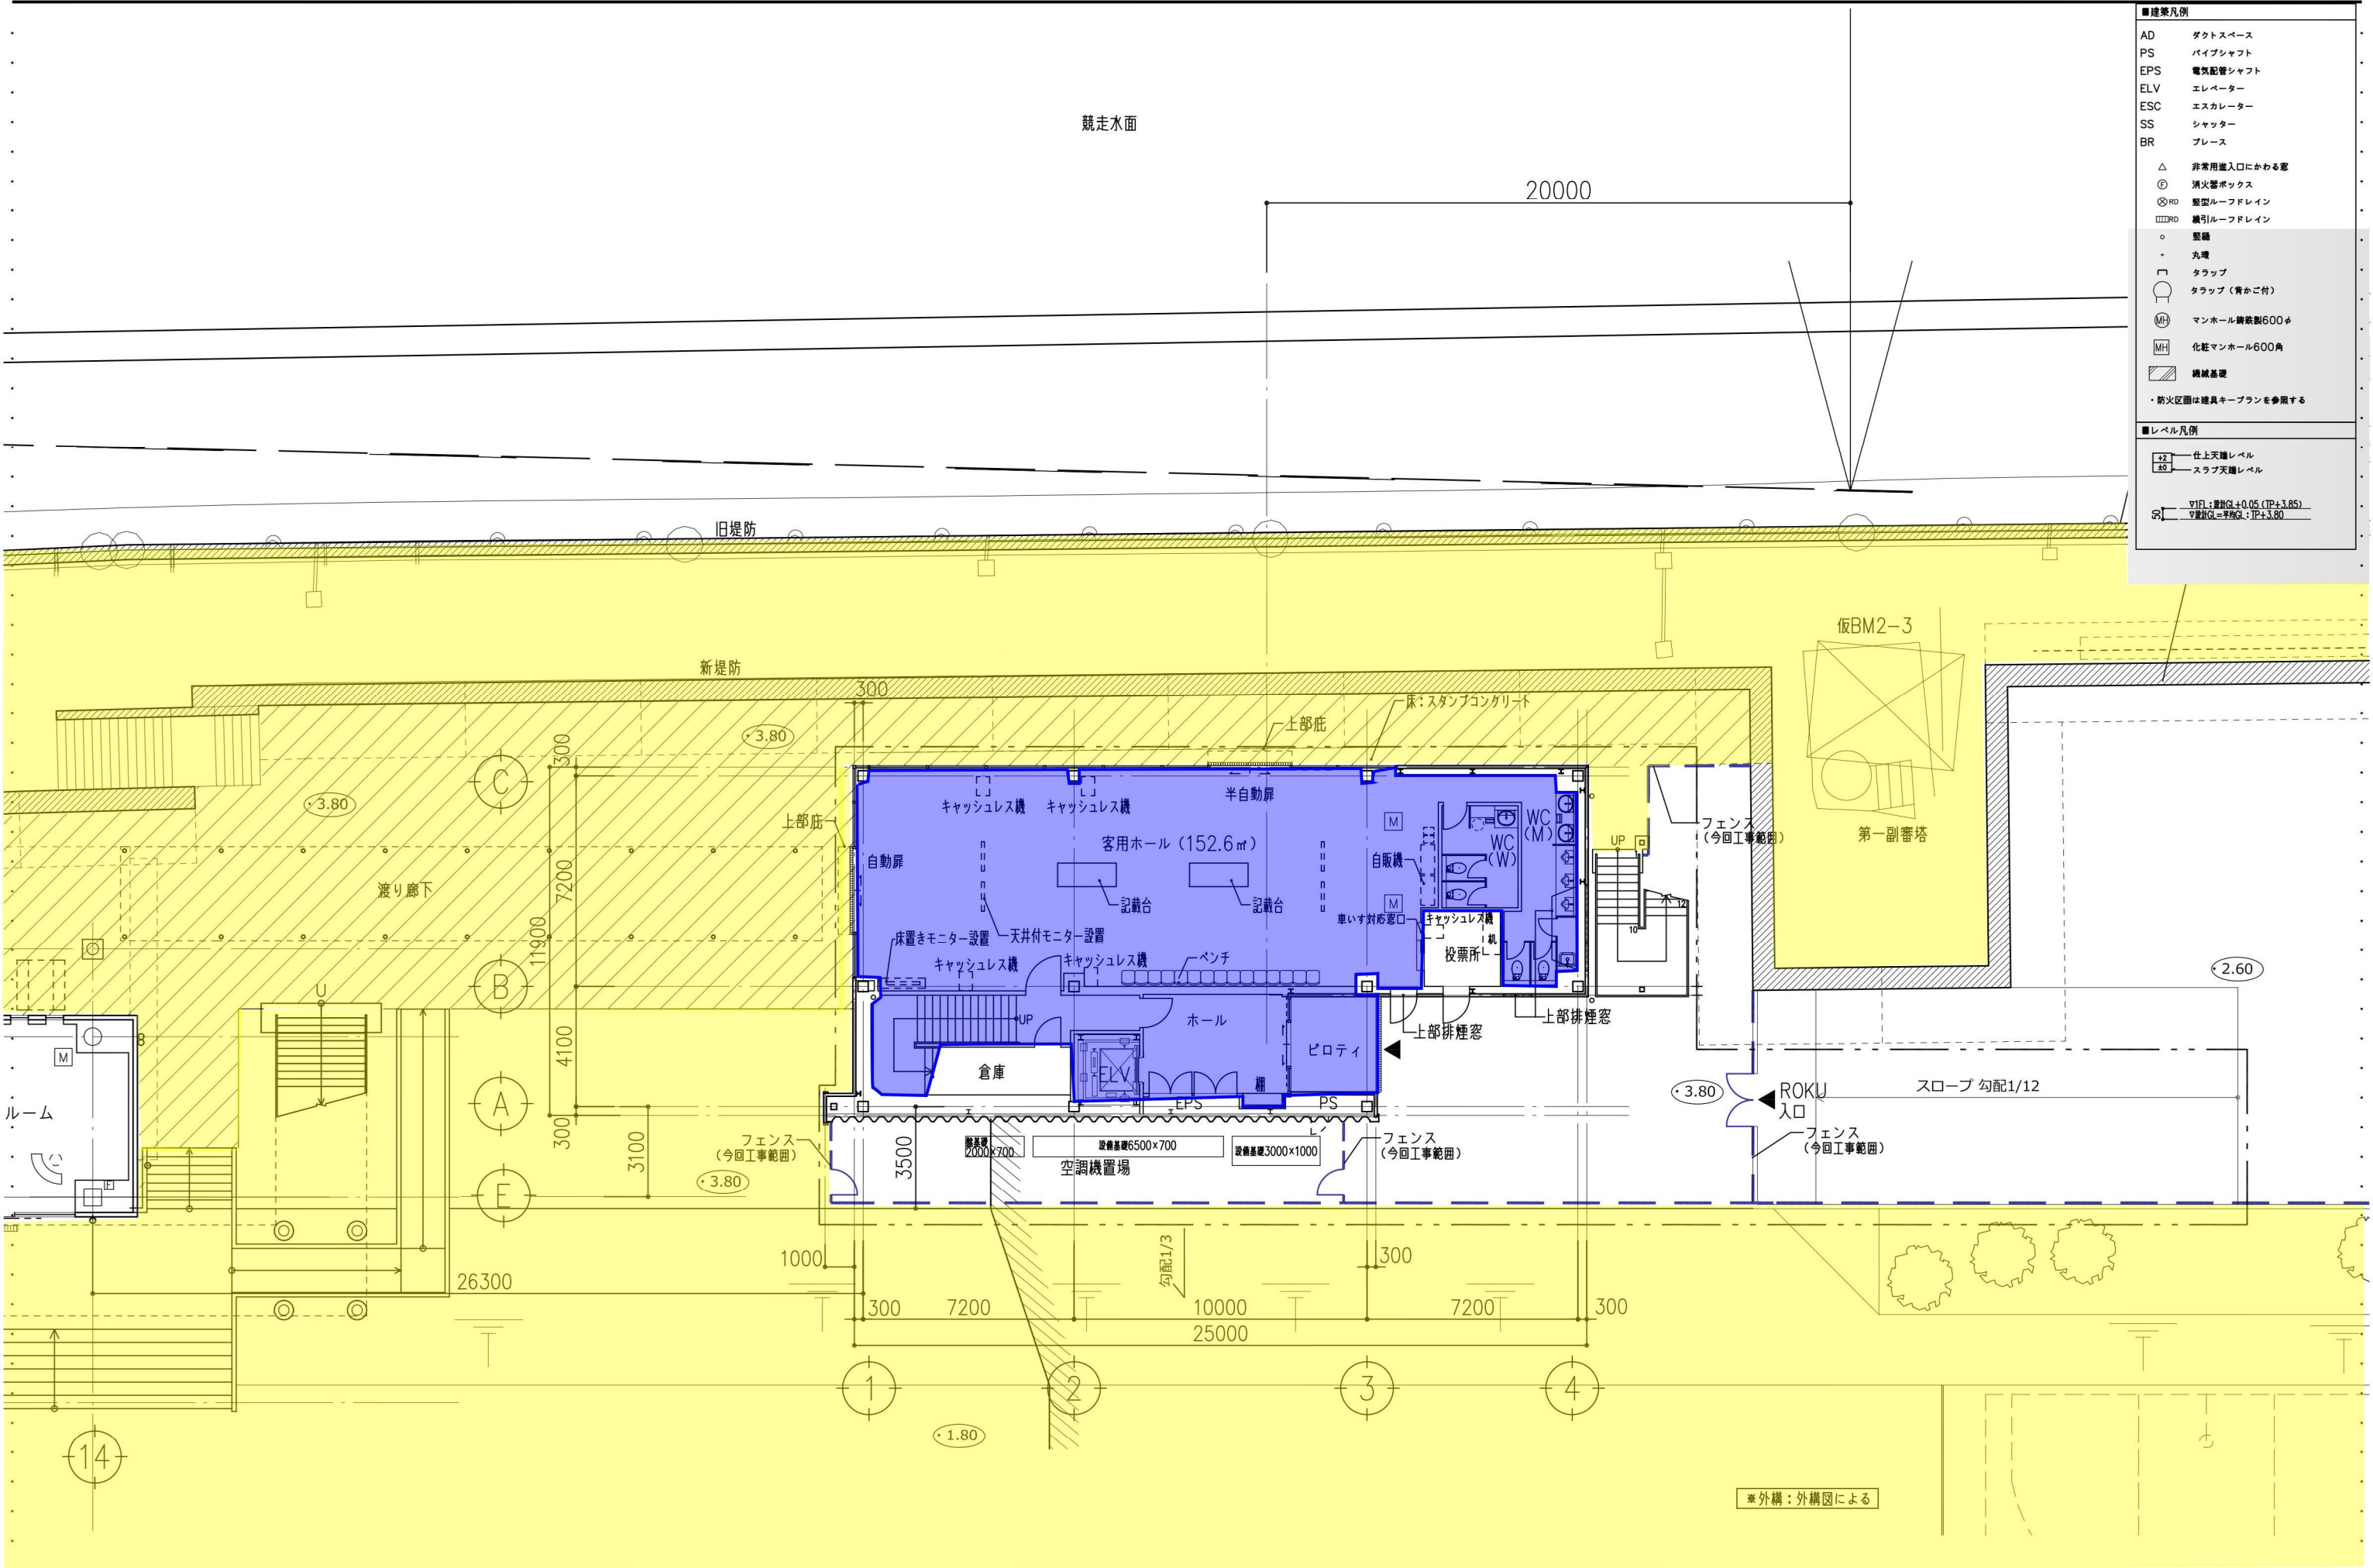


■建築凡例	
AD	ダクトスペース
PS	パイプシャフト
EPS	電気配管シャフト
ELV	エレベーター
ESC	エスカレーター
SS	シャッター
BR	ブレース
△	非常用出入口にかわる窓
⊙	消火器ボックス
⊗ RD	堅型ルーフトレイン
⊞ RD	機引ルーフトレイン
○	堅礎
・	丸礎
□	タラップ
□	タラップ (背かご付)
⊙	マンホール鉄鉄製600φ
⊙	化粧マンホール600角
■	機械基礎
・防火区画は建具キープランを参照する	
■レベル凡例	
±0	仕上天端レベル
±0	スラブ天端レベル
▽	▽FL: 基準GL+0.05 (TP+3.85)
▽	▽設計GL=基準GL: TP+3.80

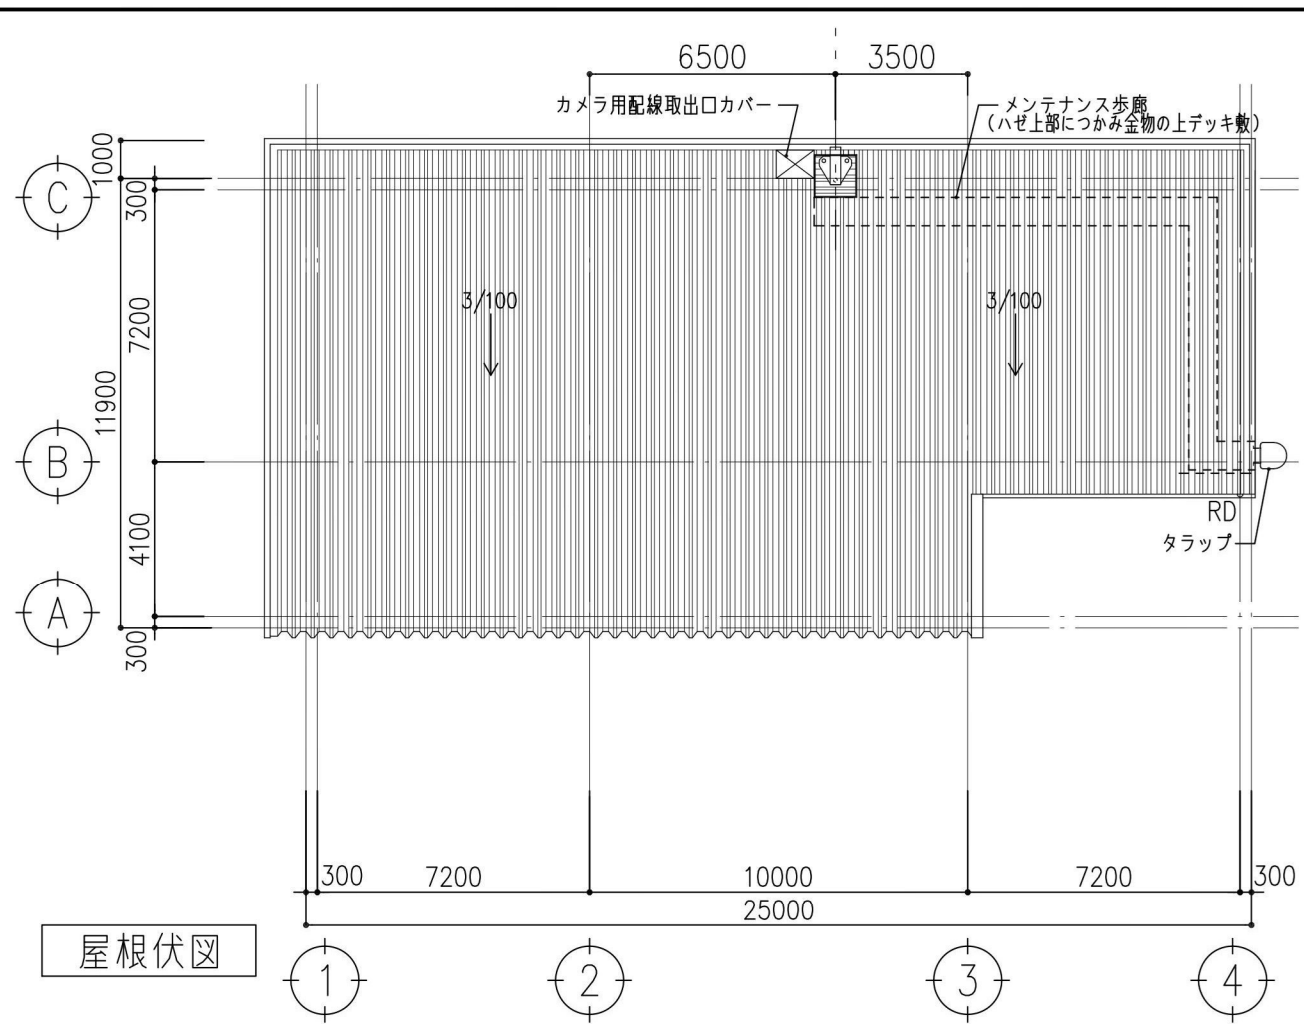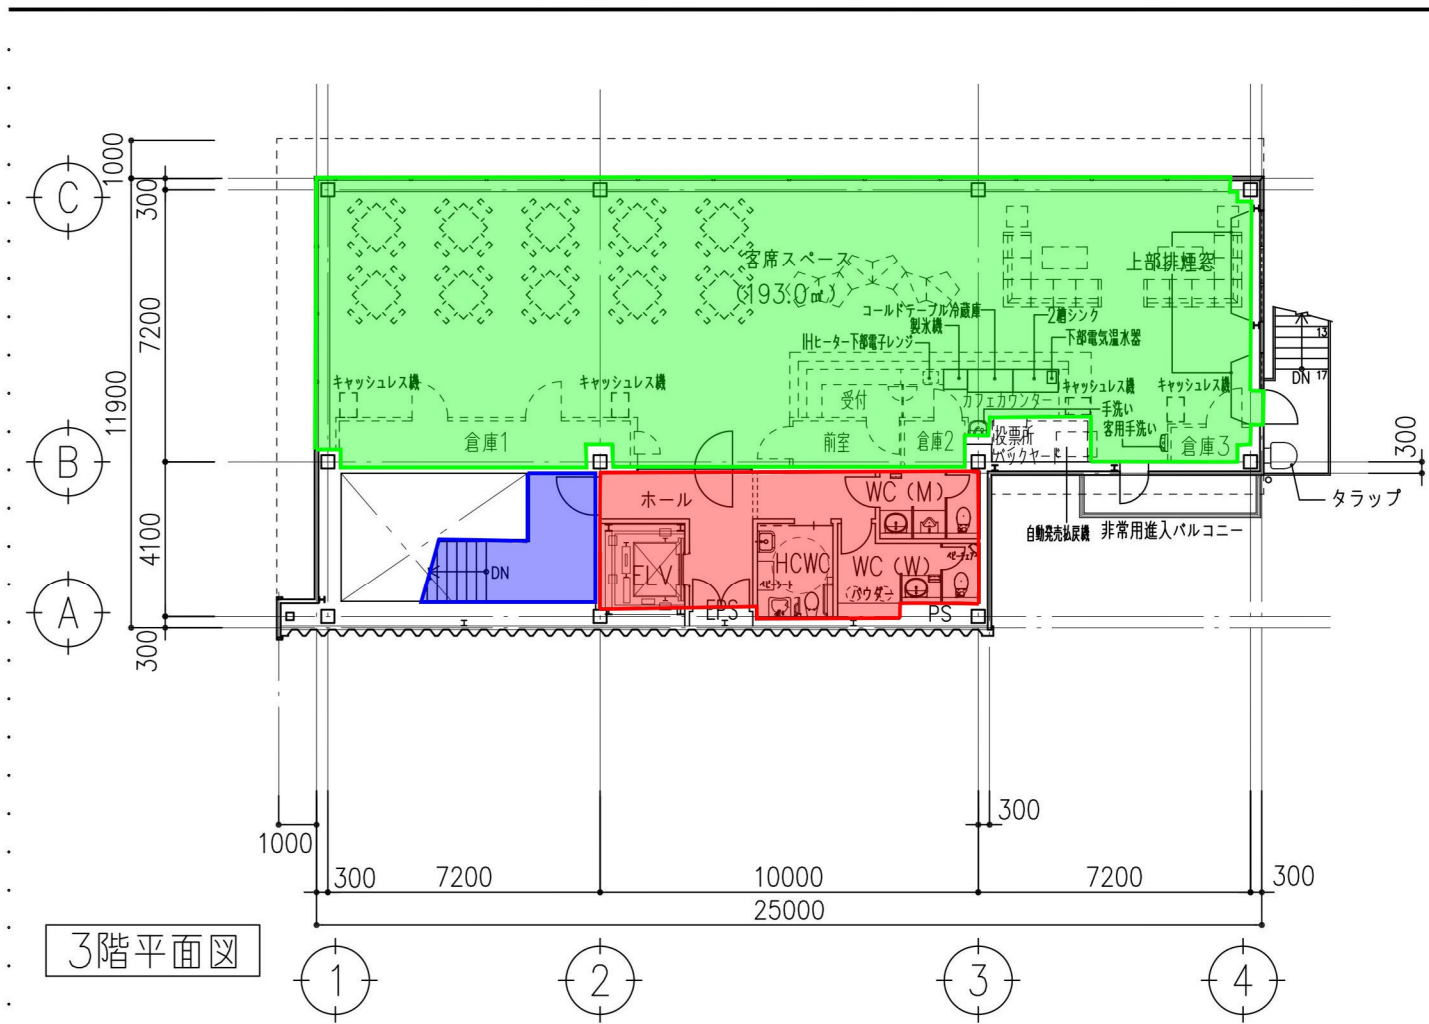


■建築凡例	
AD	ダクトスペース
PS	パイプシャフト
EPS	電気配管シャフト
ELV	エレベーター
ESC	エスカレーター
SS	シャッター
BR	ブレース
△	非常用出入口にかわる窓
⊙	消火器ボックス
⊗	堅型ルーフトレイン
⊞	機引ルーフトレイン
○	堅礎
+	丸礎
⌒	タラップ
⌒	タラップ (背かご付)
⊙	マンホール鉄板製600φ
⊙	化粧マンホール600角
■	機械基礎
・防火区画は建具キープランを参照する	
■レベル凡例	
±0	仕上屋上レベル
RD	スラブ天端レベル
▽	V1FL: 基準GL+0.05 (TP+3.85)
▽	V2FL: 基準GL+0.05 (TP+3.80)

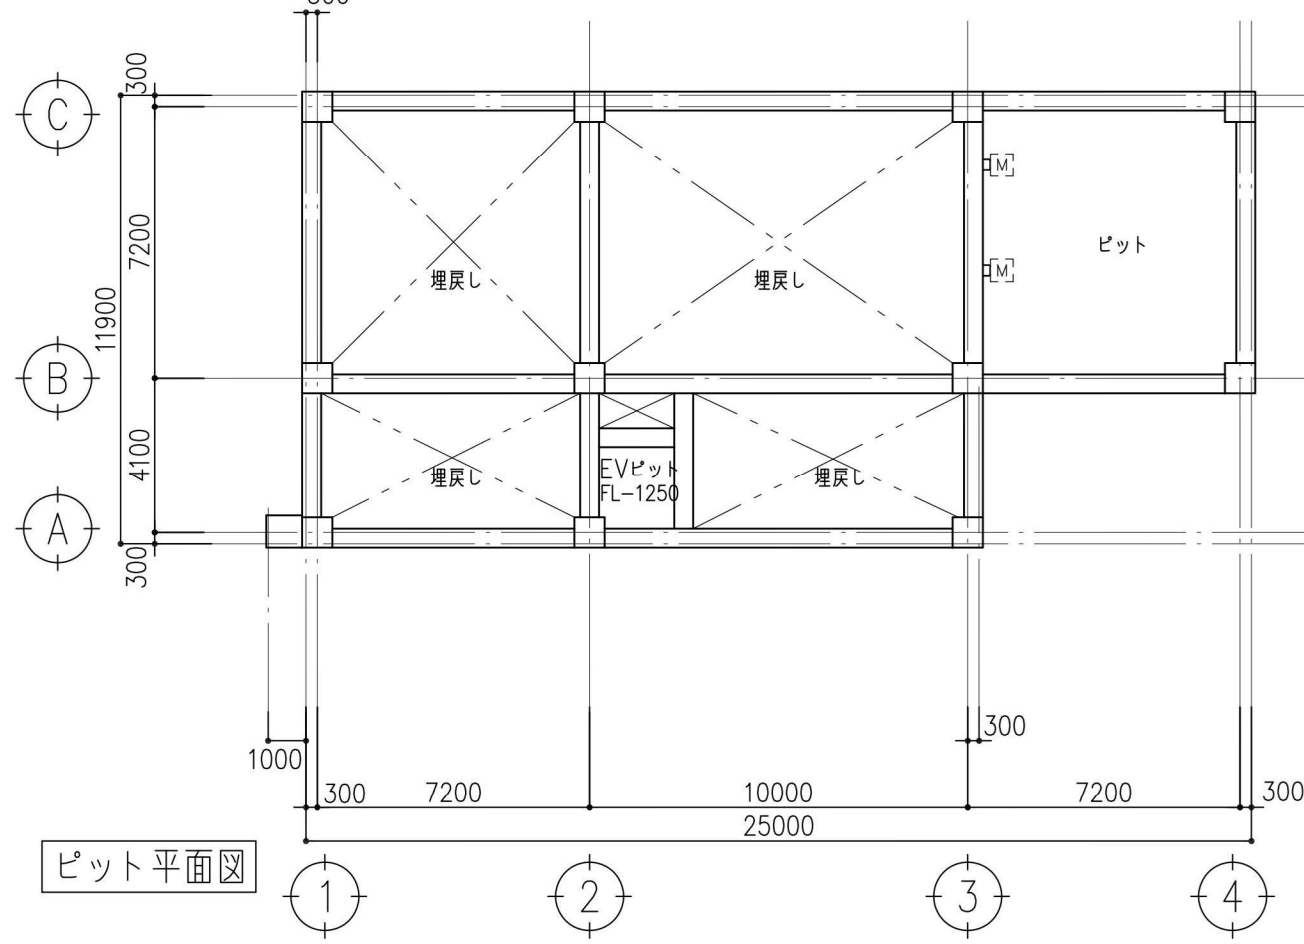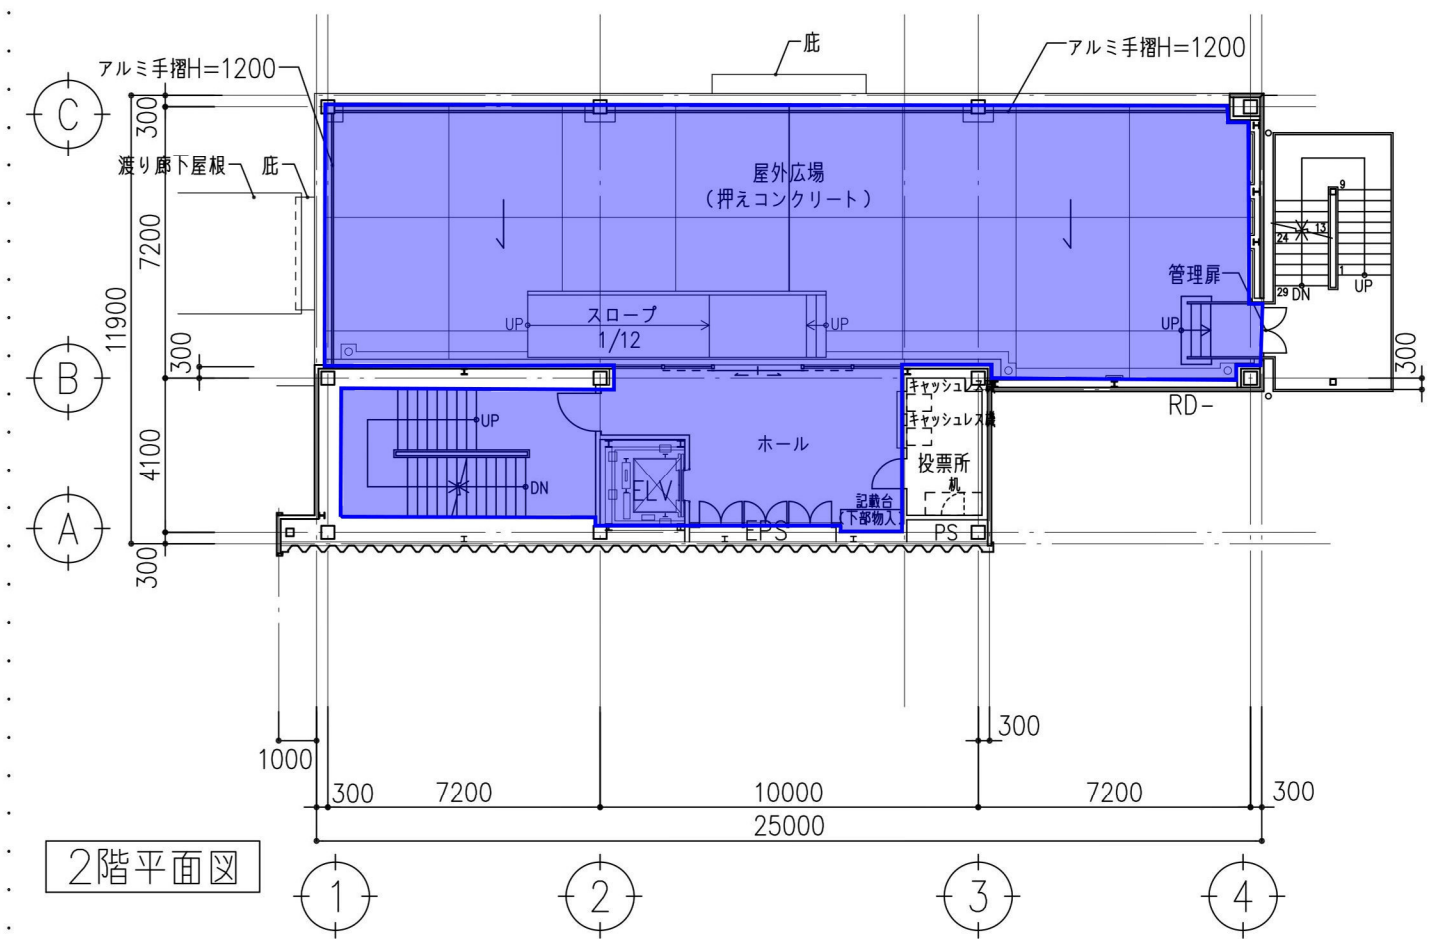



外向発売所清掃業務実施場所

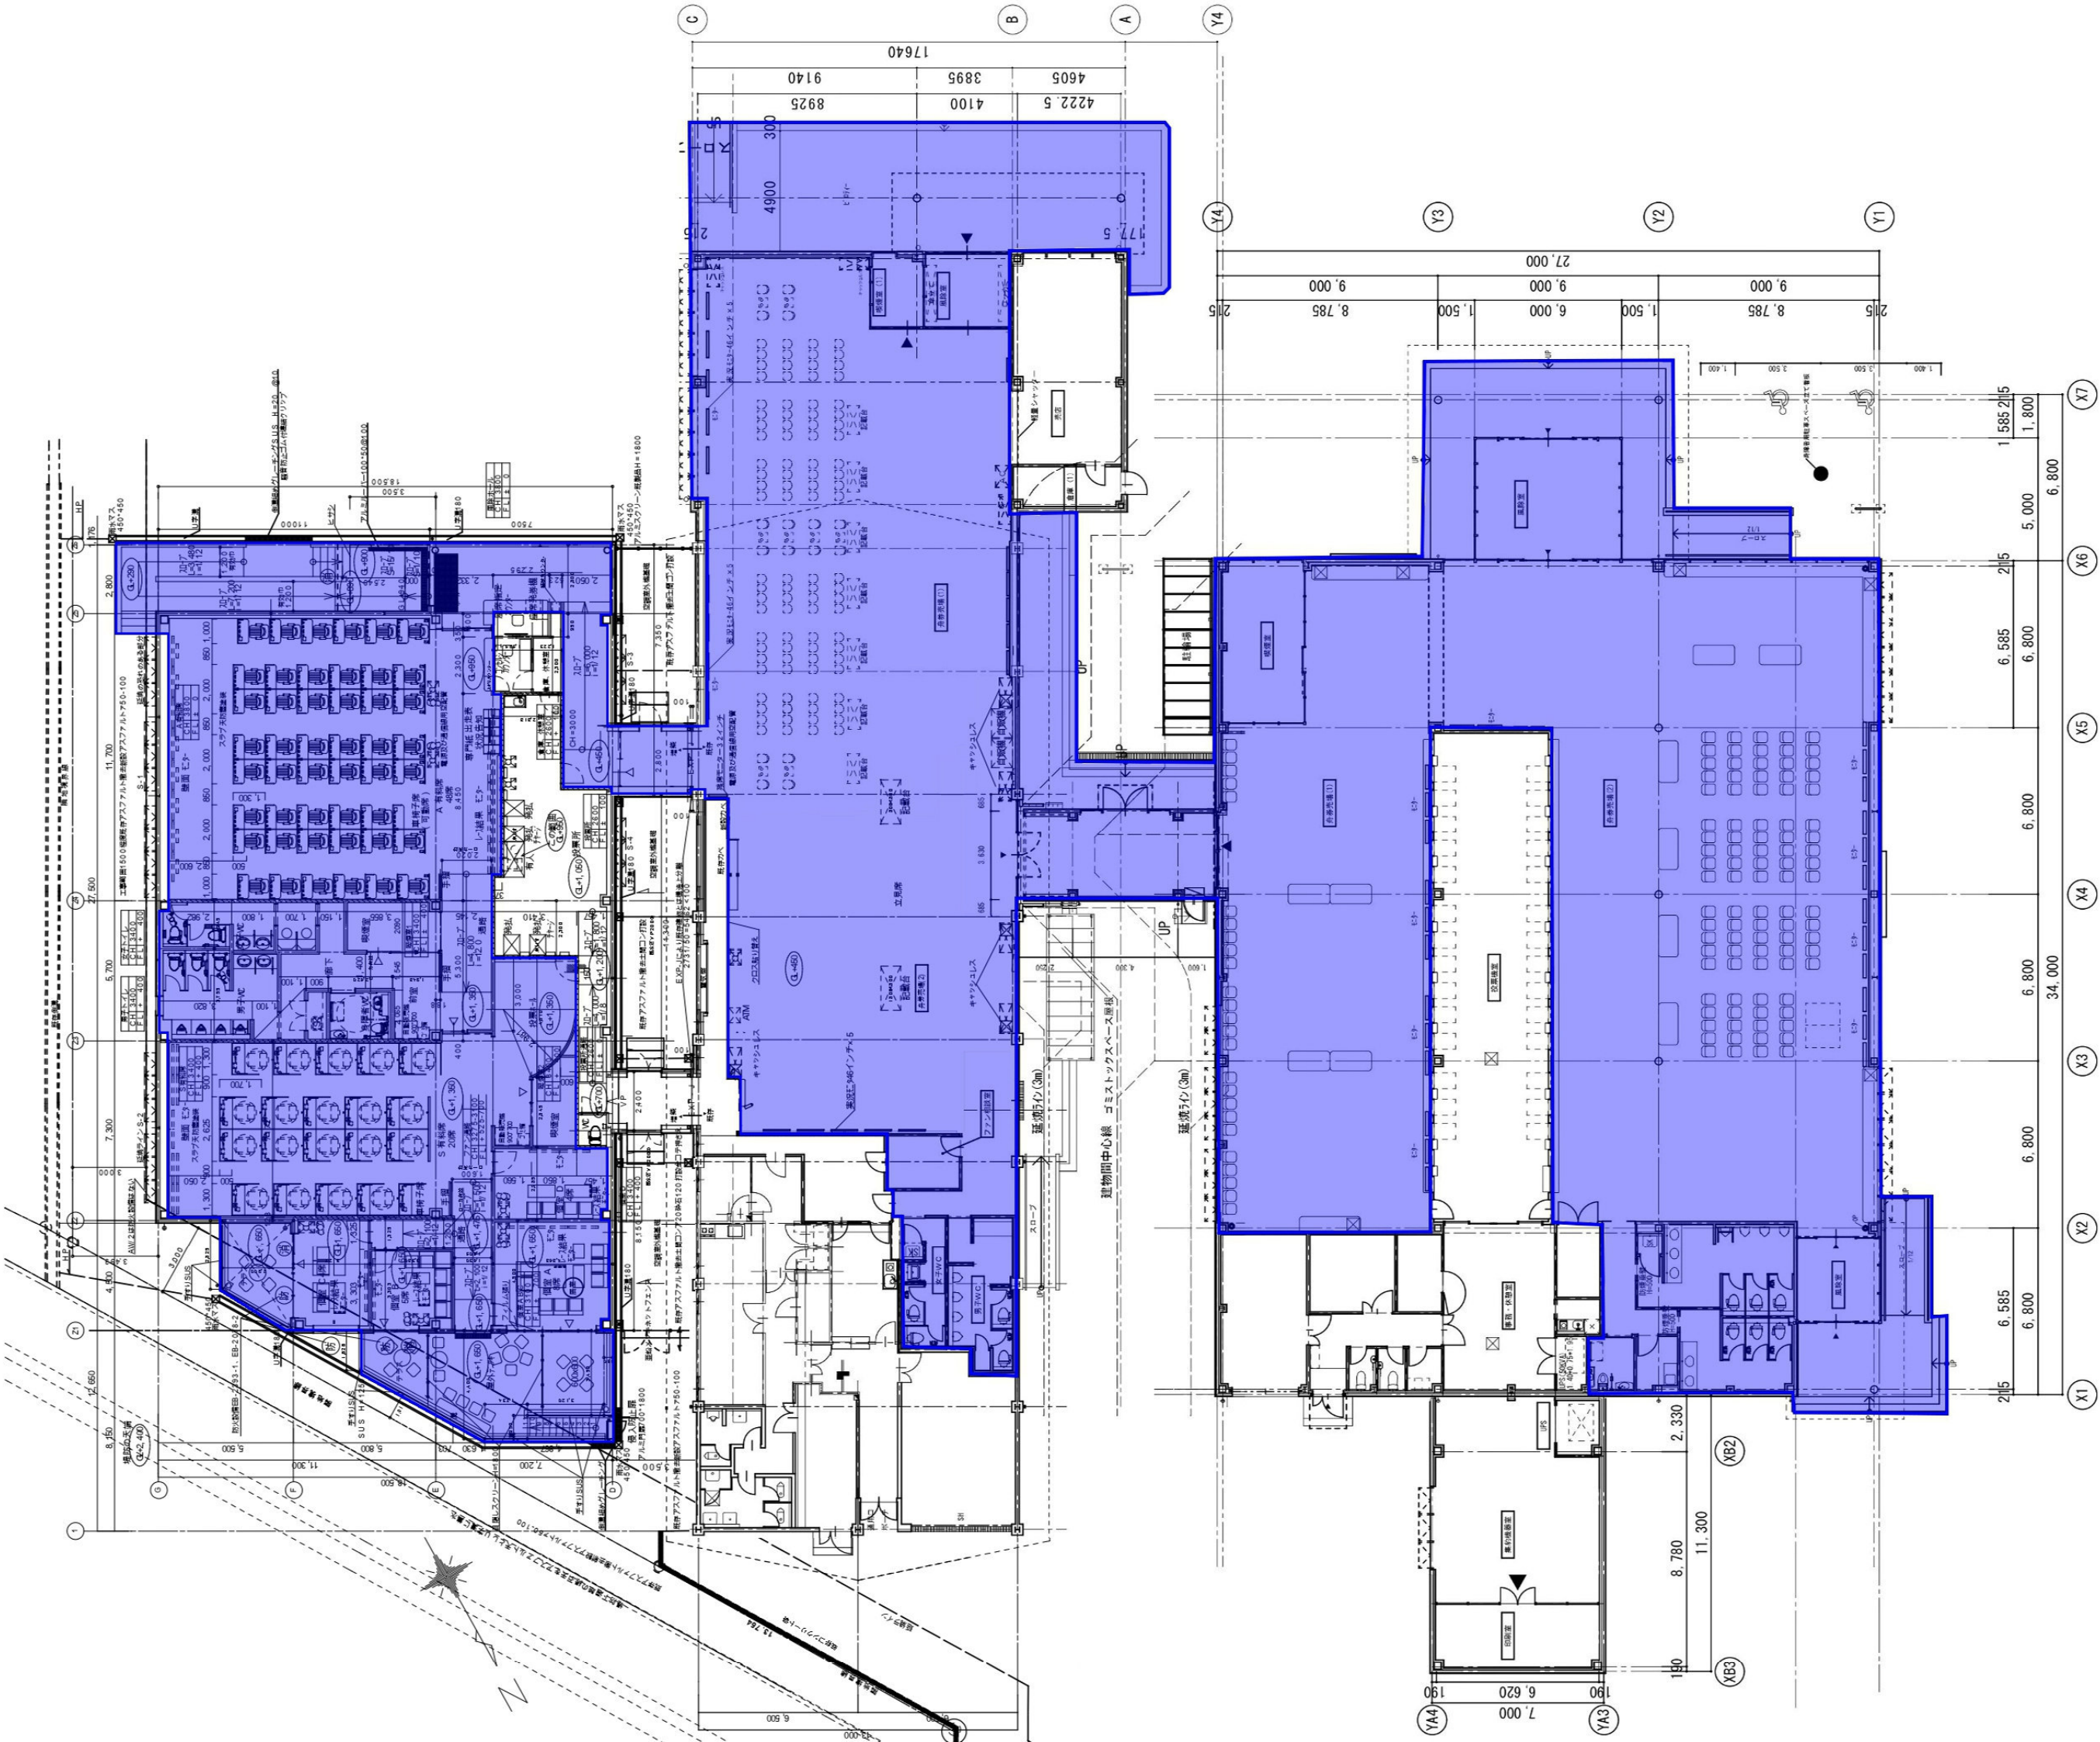

ウズバーク清掃業務実施場所

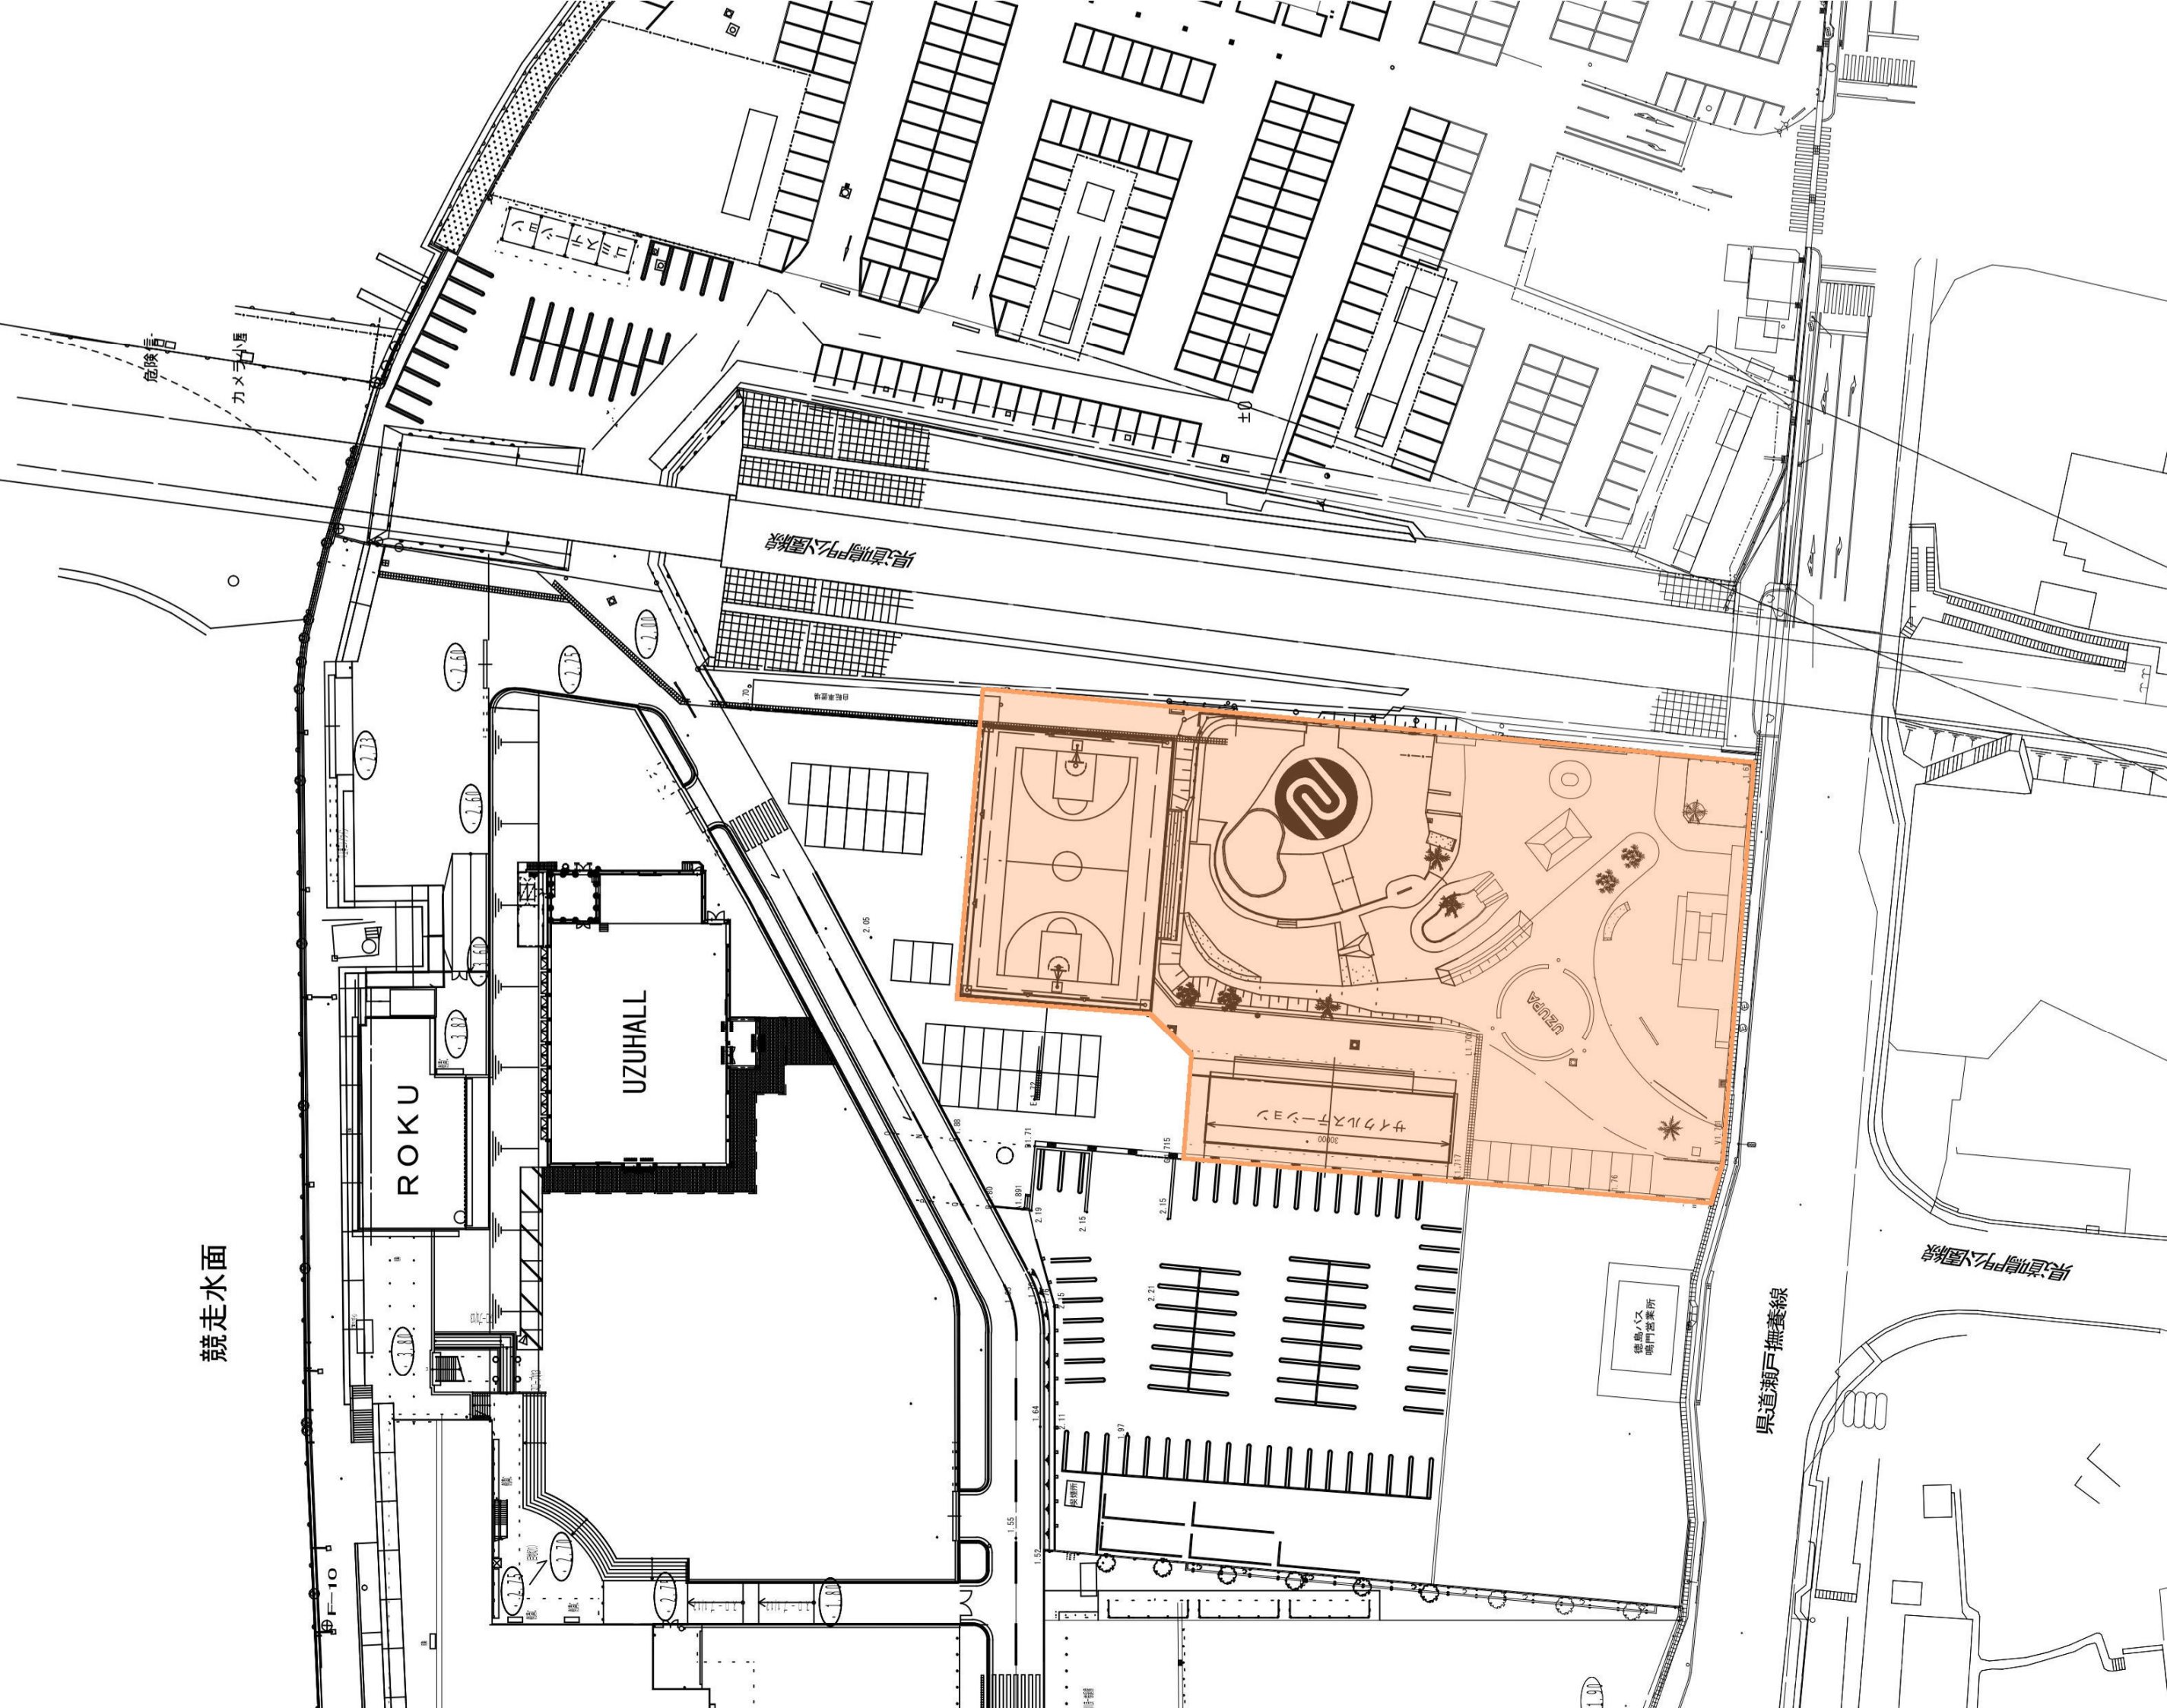


ウズパーク サイクルステーション

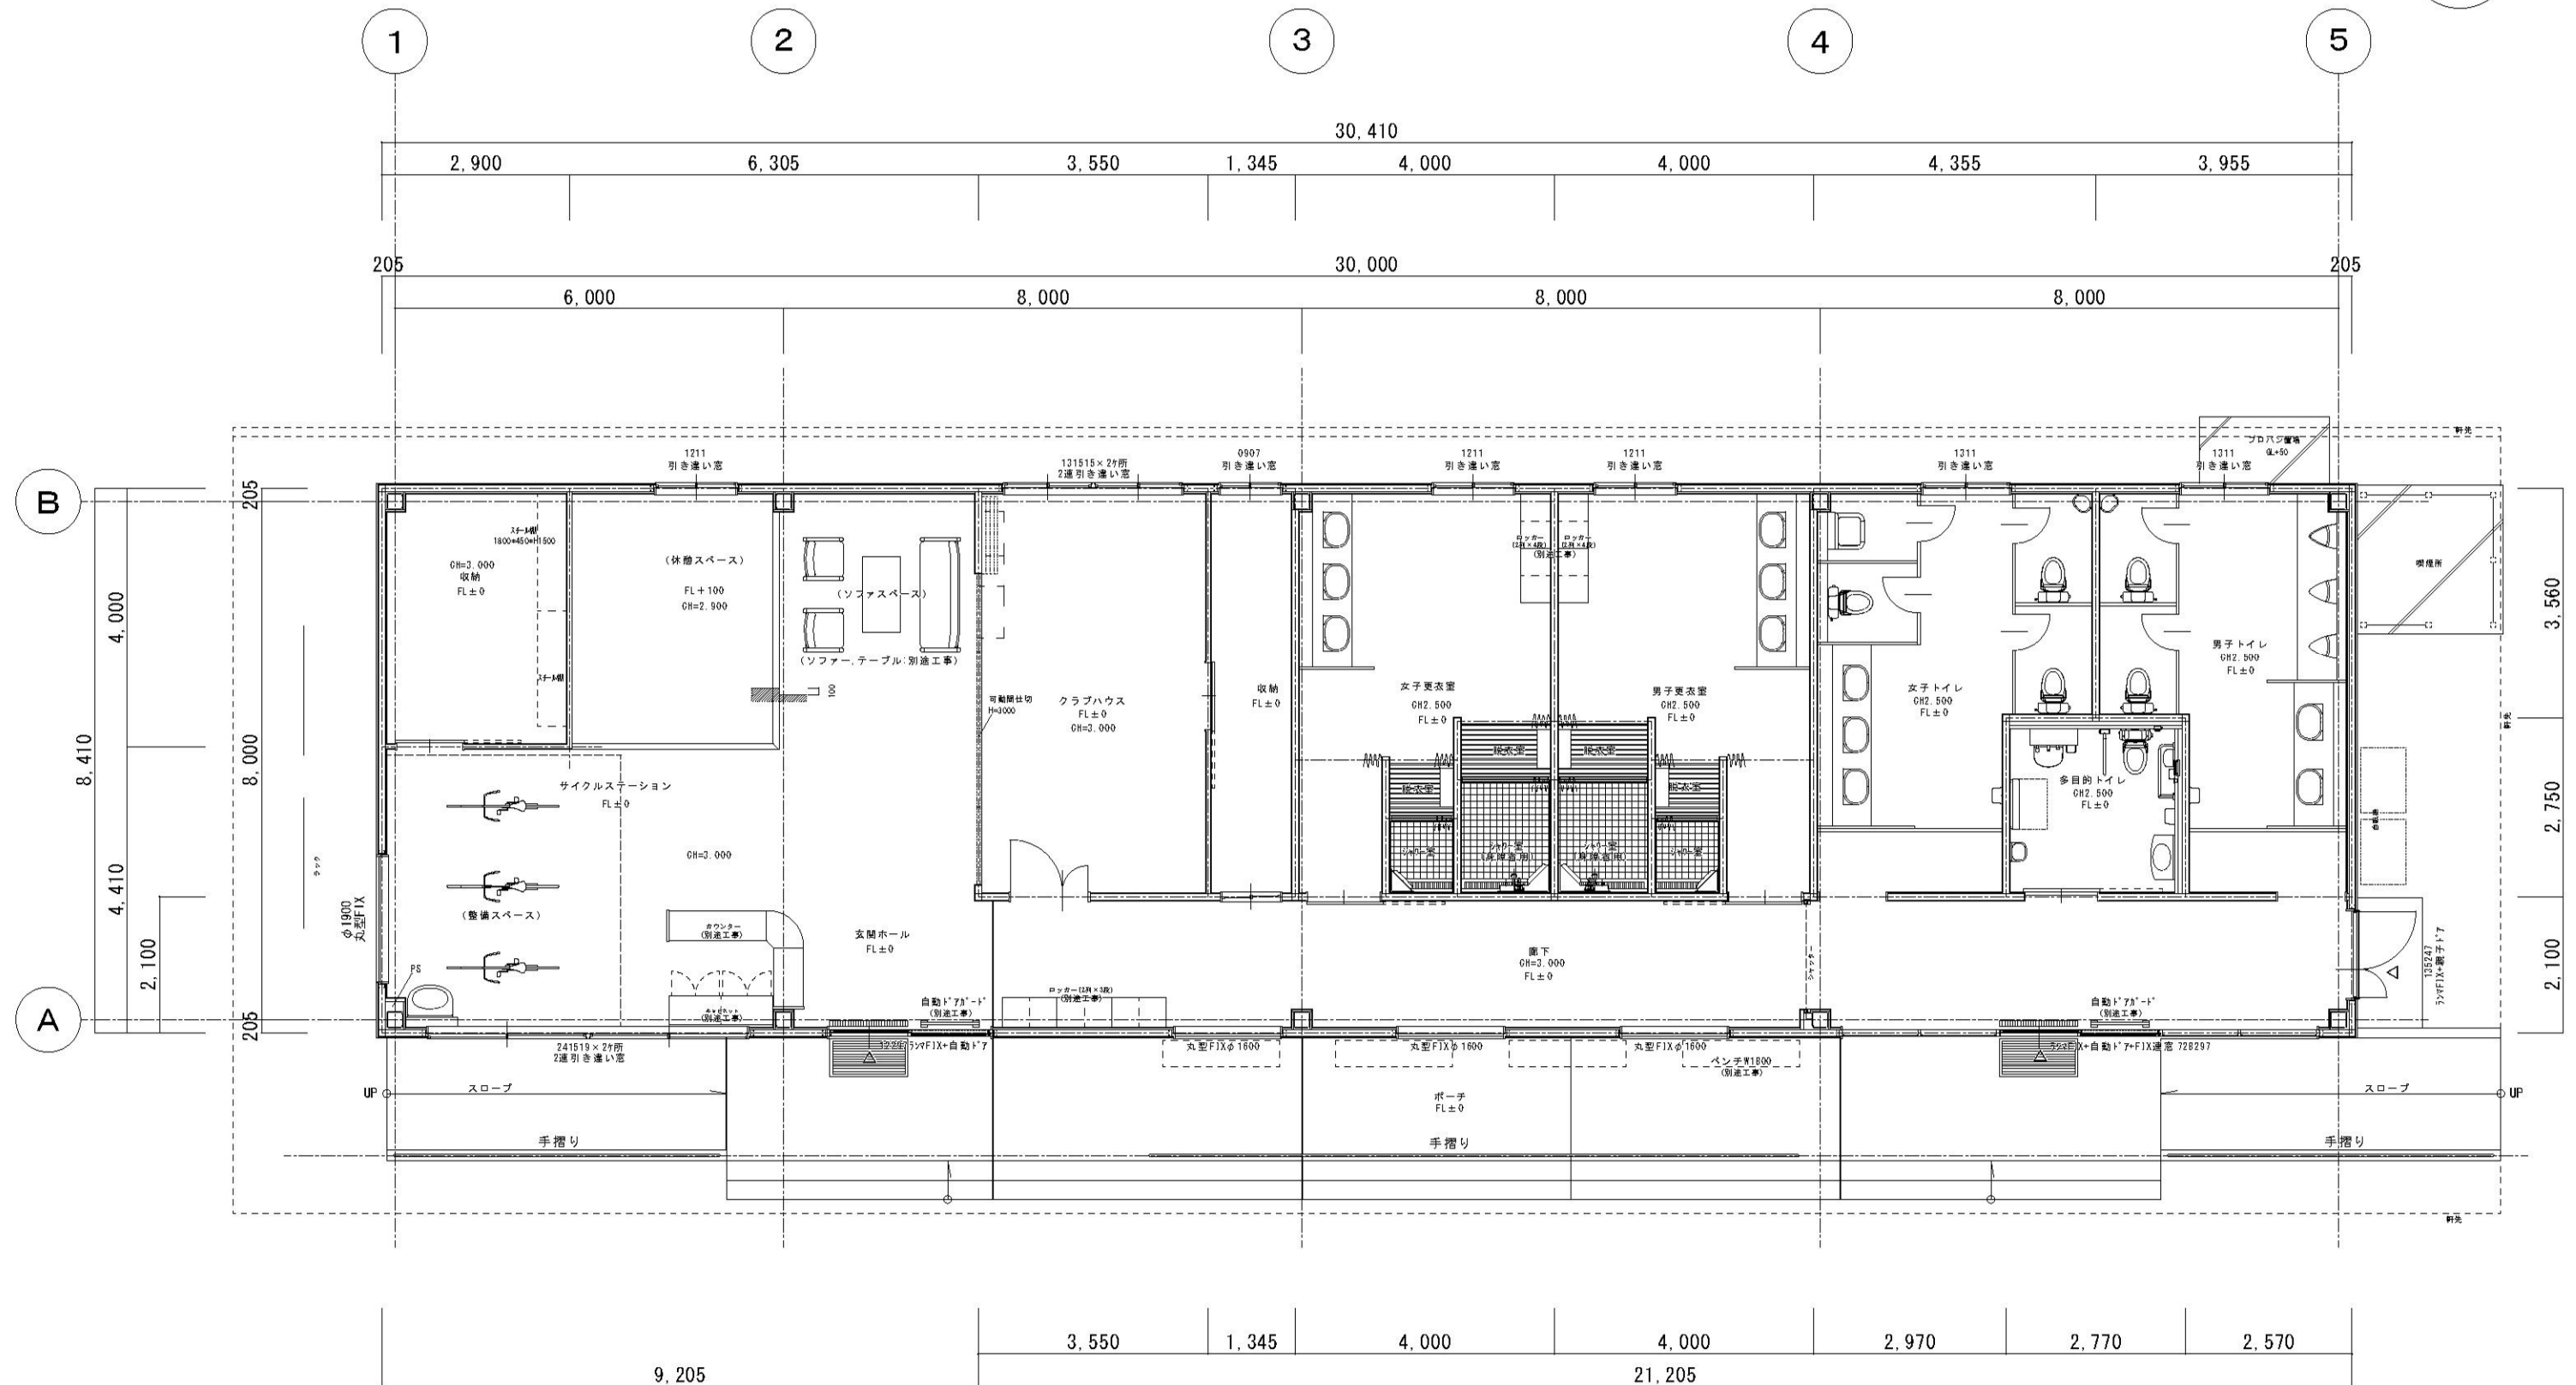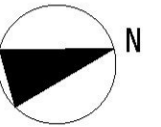

平面図




ウズホール清掃業務実施場所
※丸数字部ガラス面

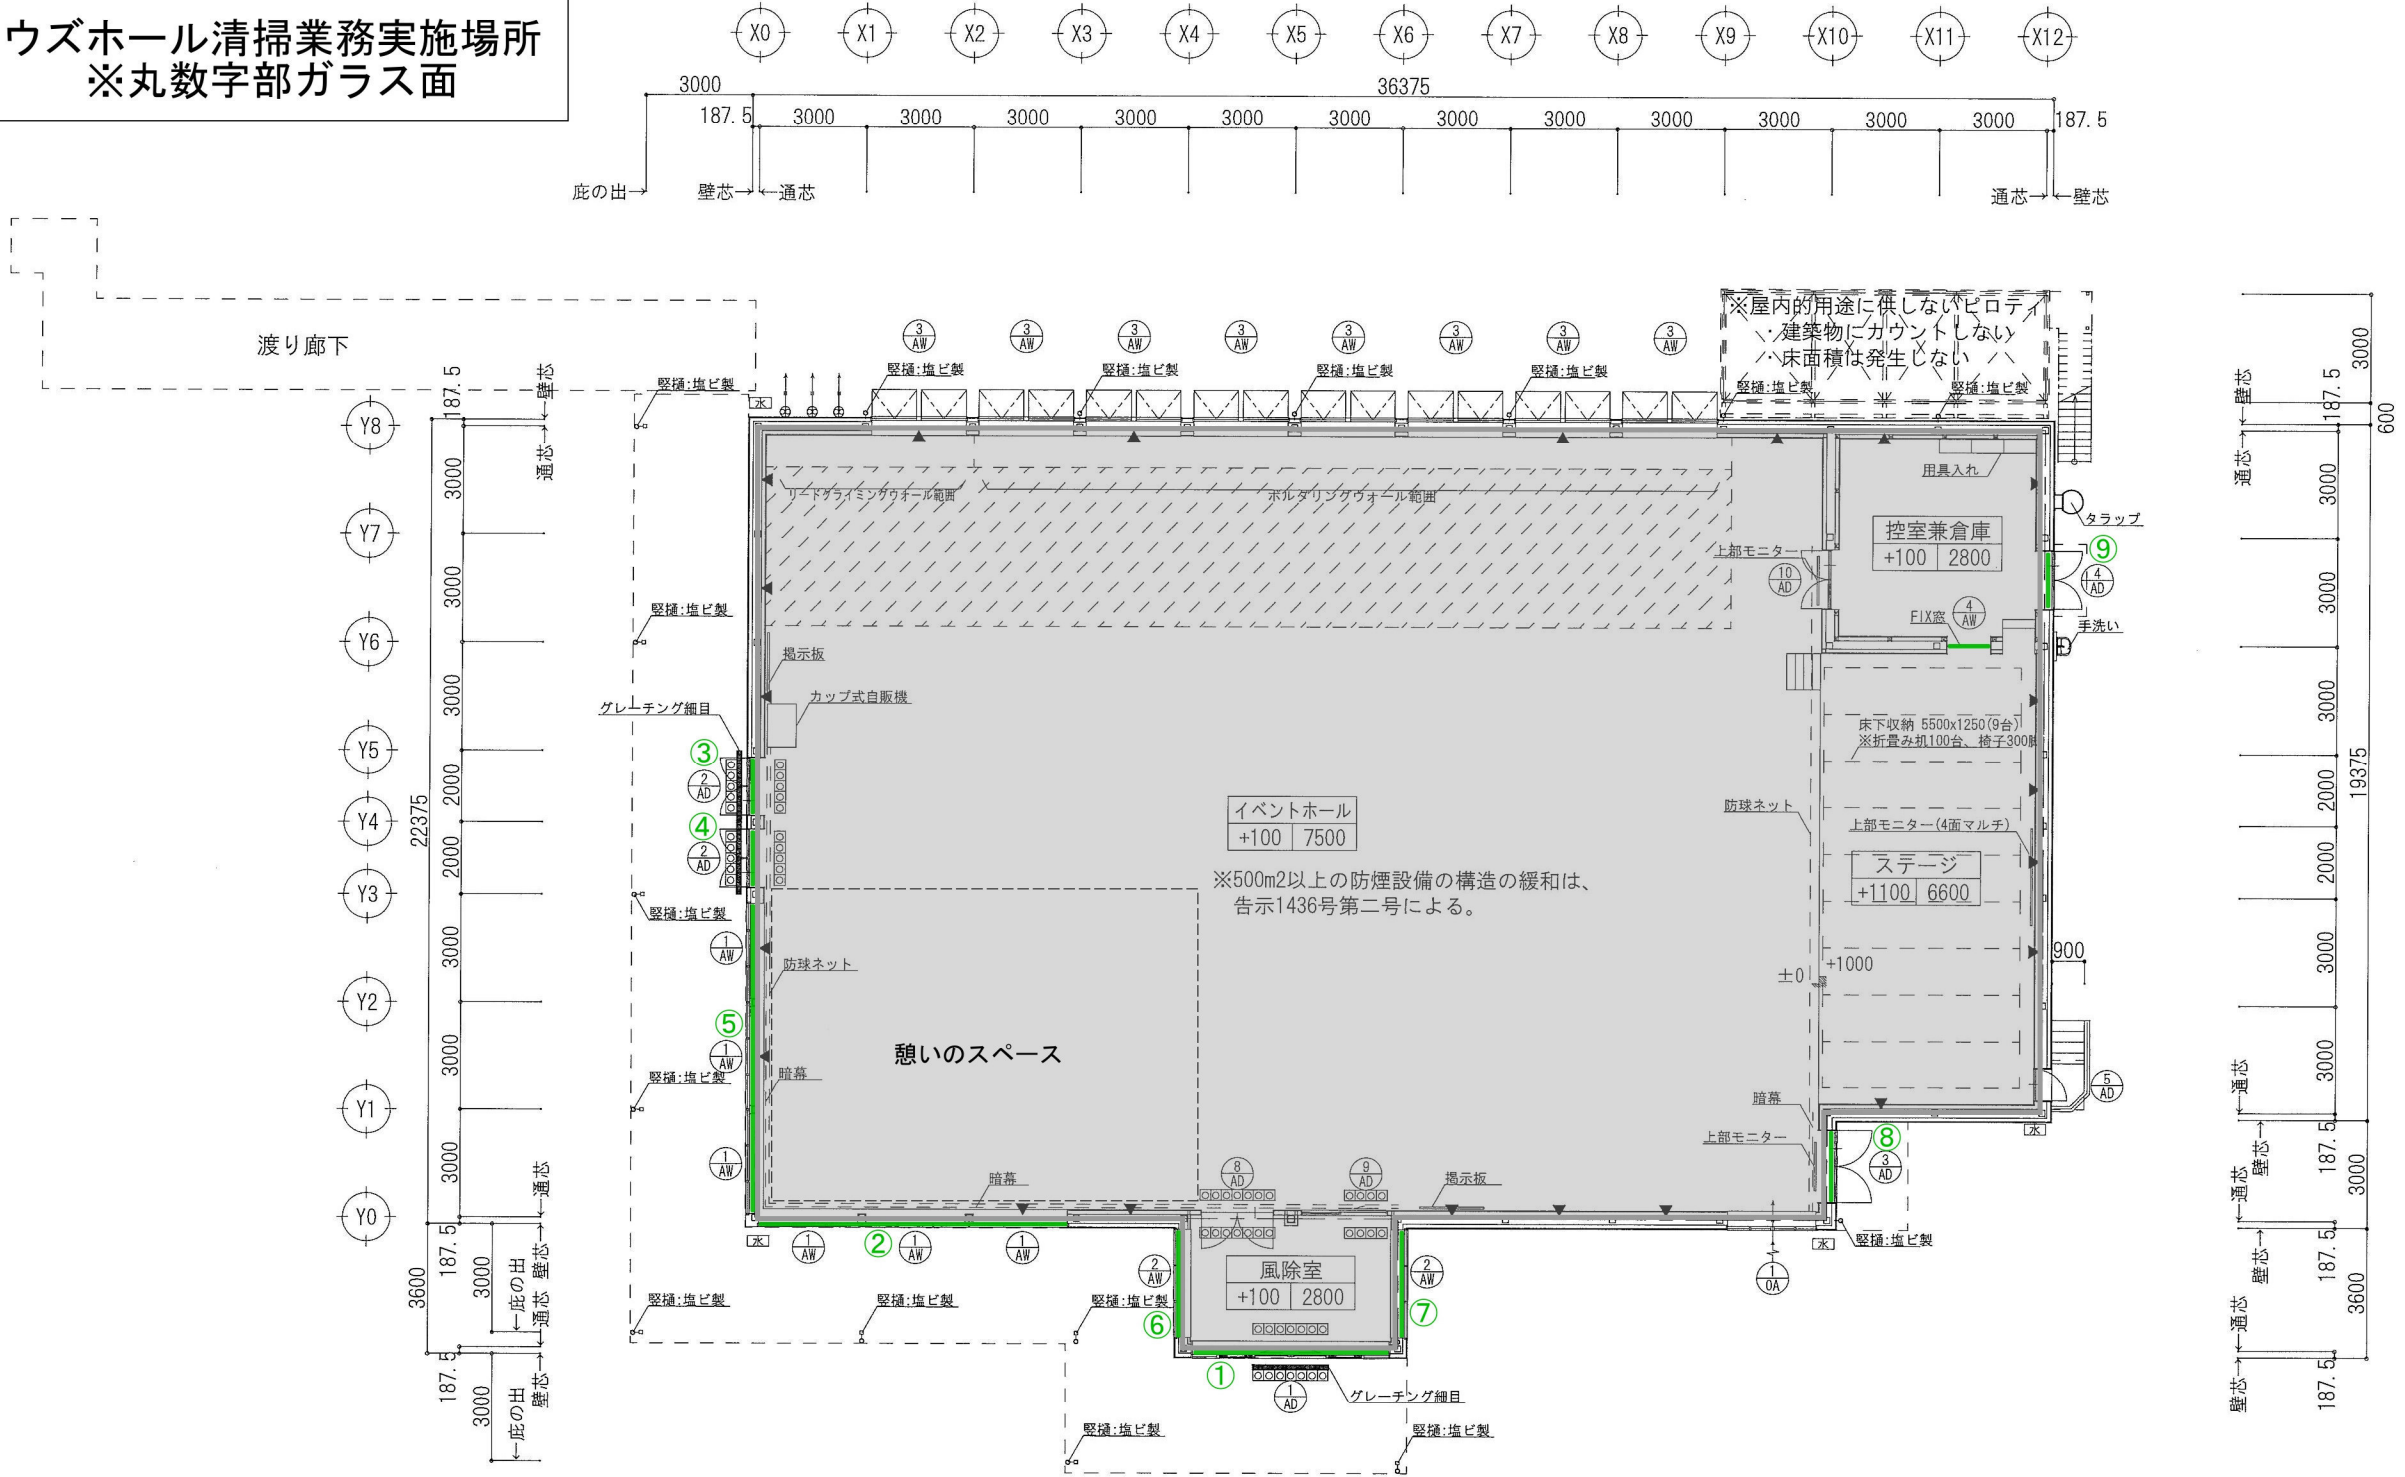




凡例

室名	床高とは、
床高	天井高
SGLからFLまでの高さを示す	


壁ブレース


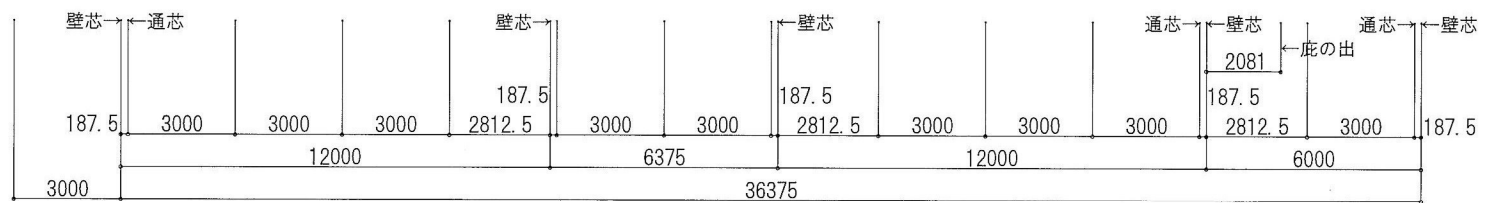



訂正事項	年月日	担 当	大和リース株式会社	大和リース株式会社	工事名称	受 領 印
			徳島営業所 一級建築士事務所	一級建築士大臣登録336727号	ボートレース鳴門イベントホール等建築工事 (イベントホール棟)	
			一級建築士事務所 徳島県知事登録 第51050号	代表となる設計者 丸山 修平	図面名称	縮 尺
			照査	担当	1階平面図	S=1/200 (A3)
					作成年月日	図面番号
					2019・09・05	68-5012P003
					依頼番号	年 月 日

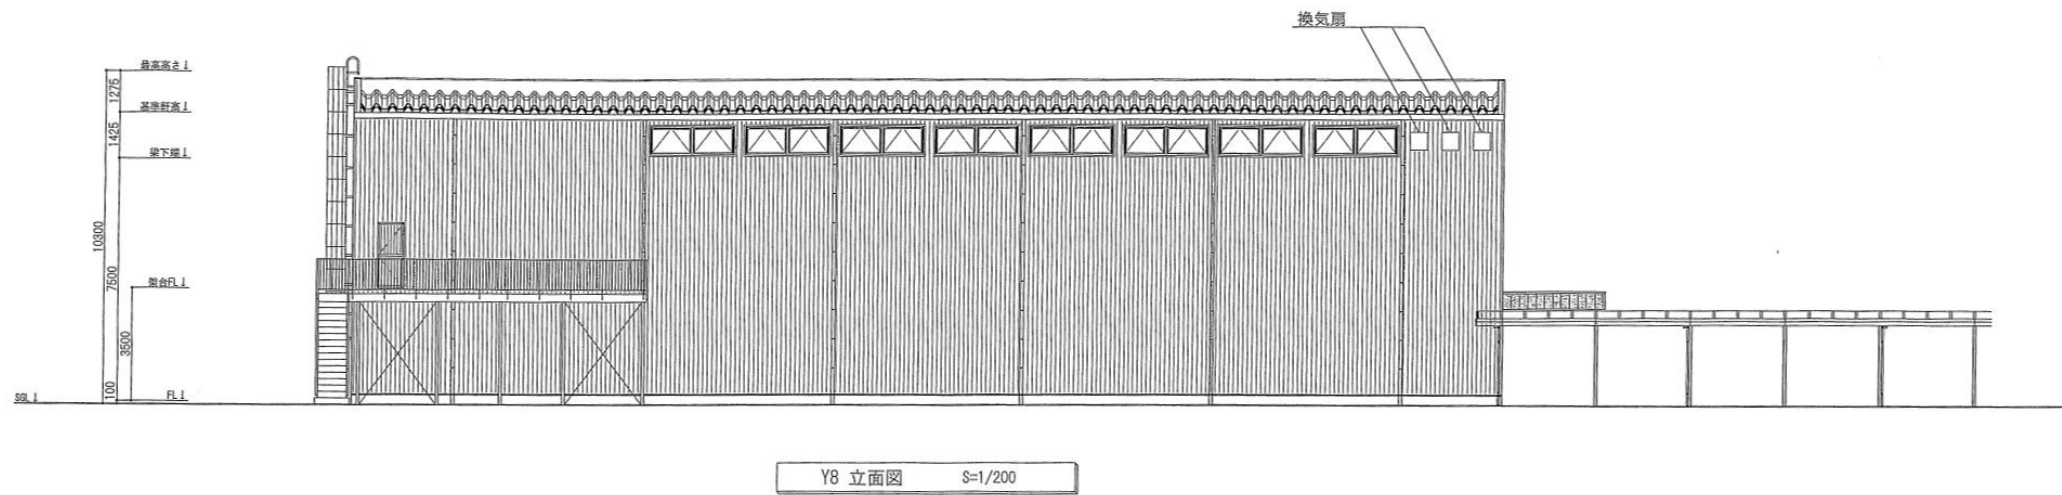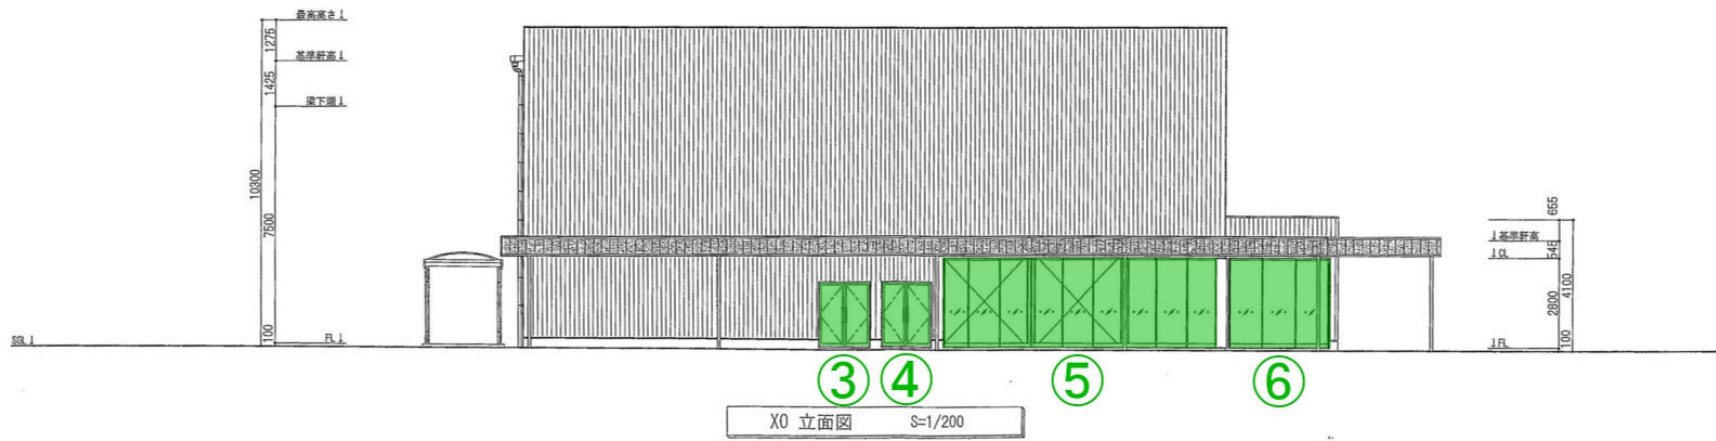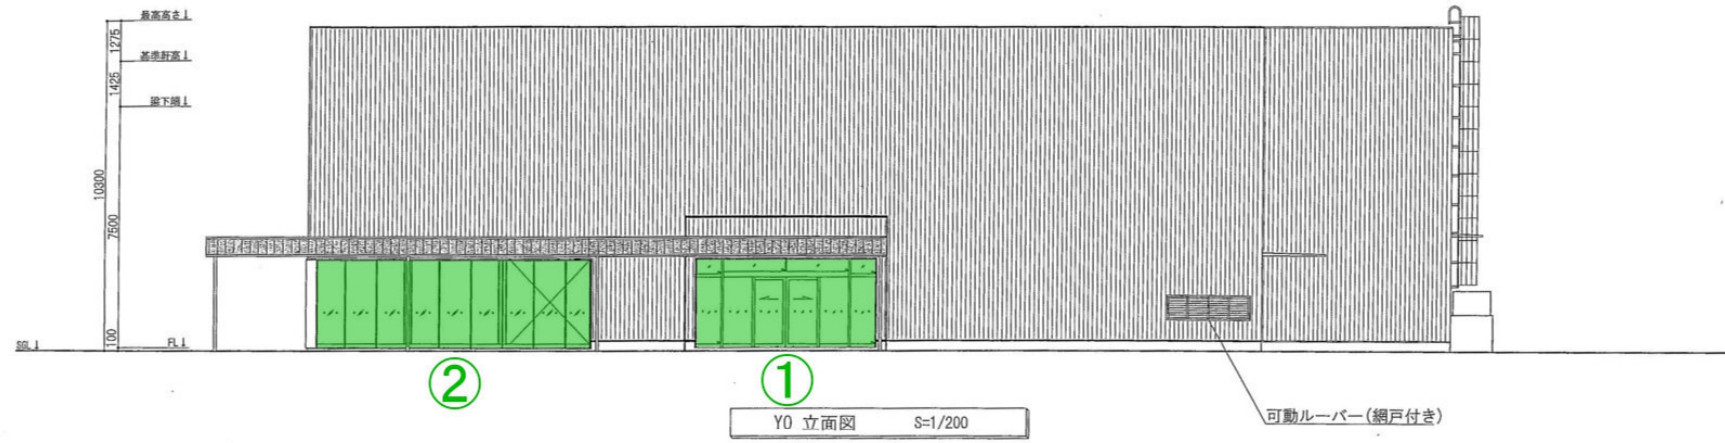


本場ワックス掛け範囲

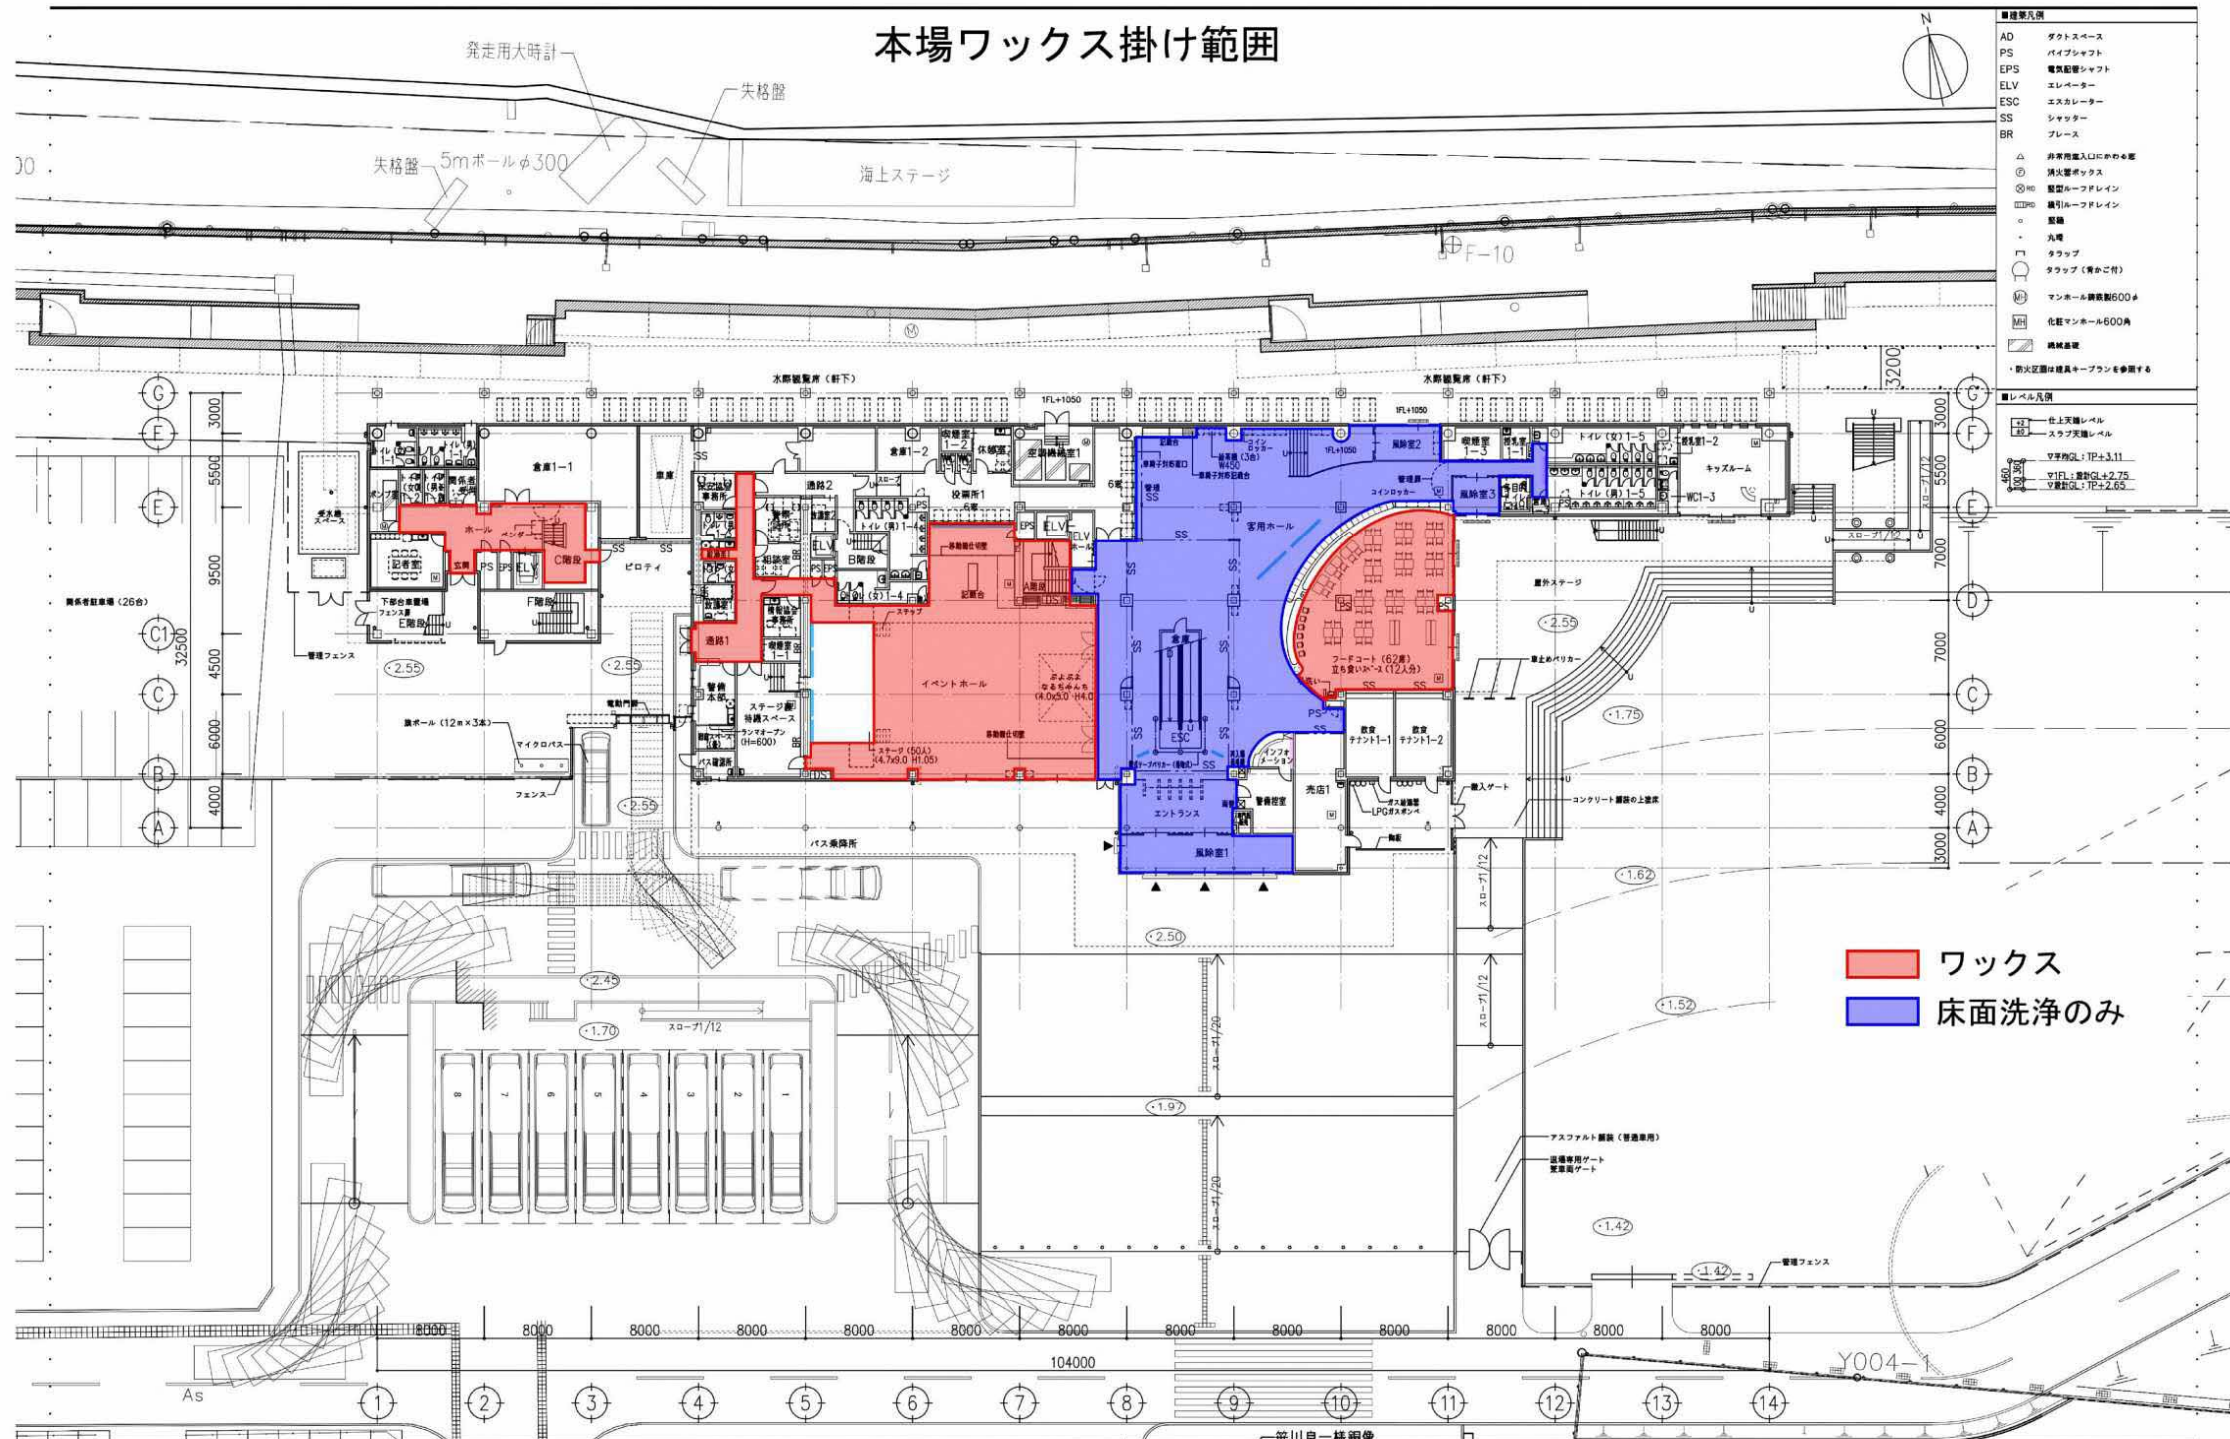


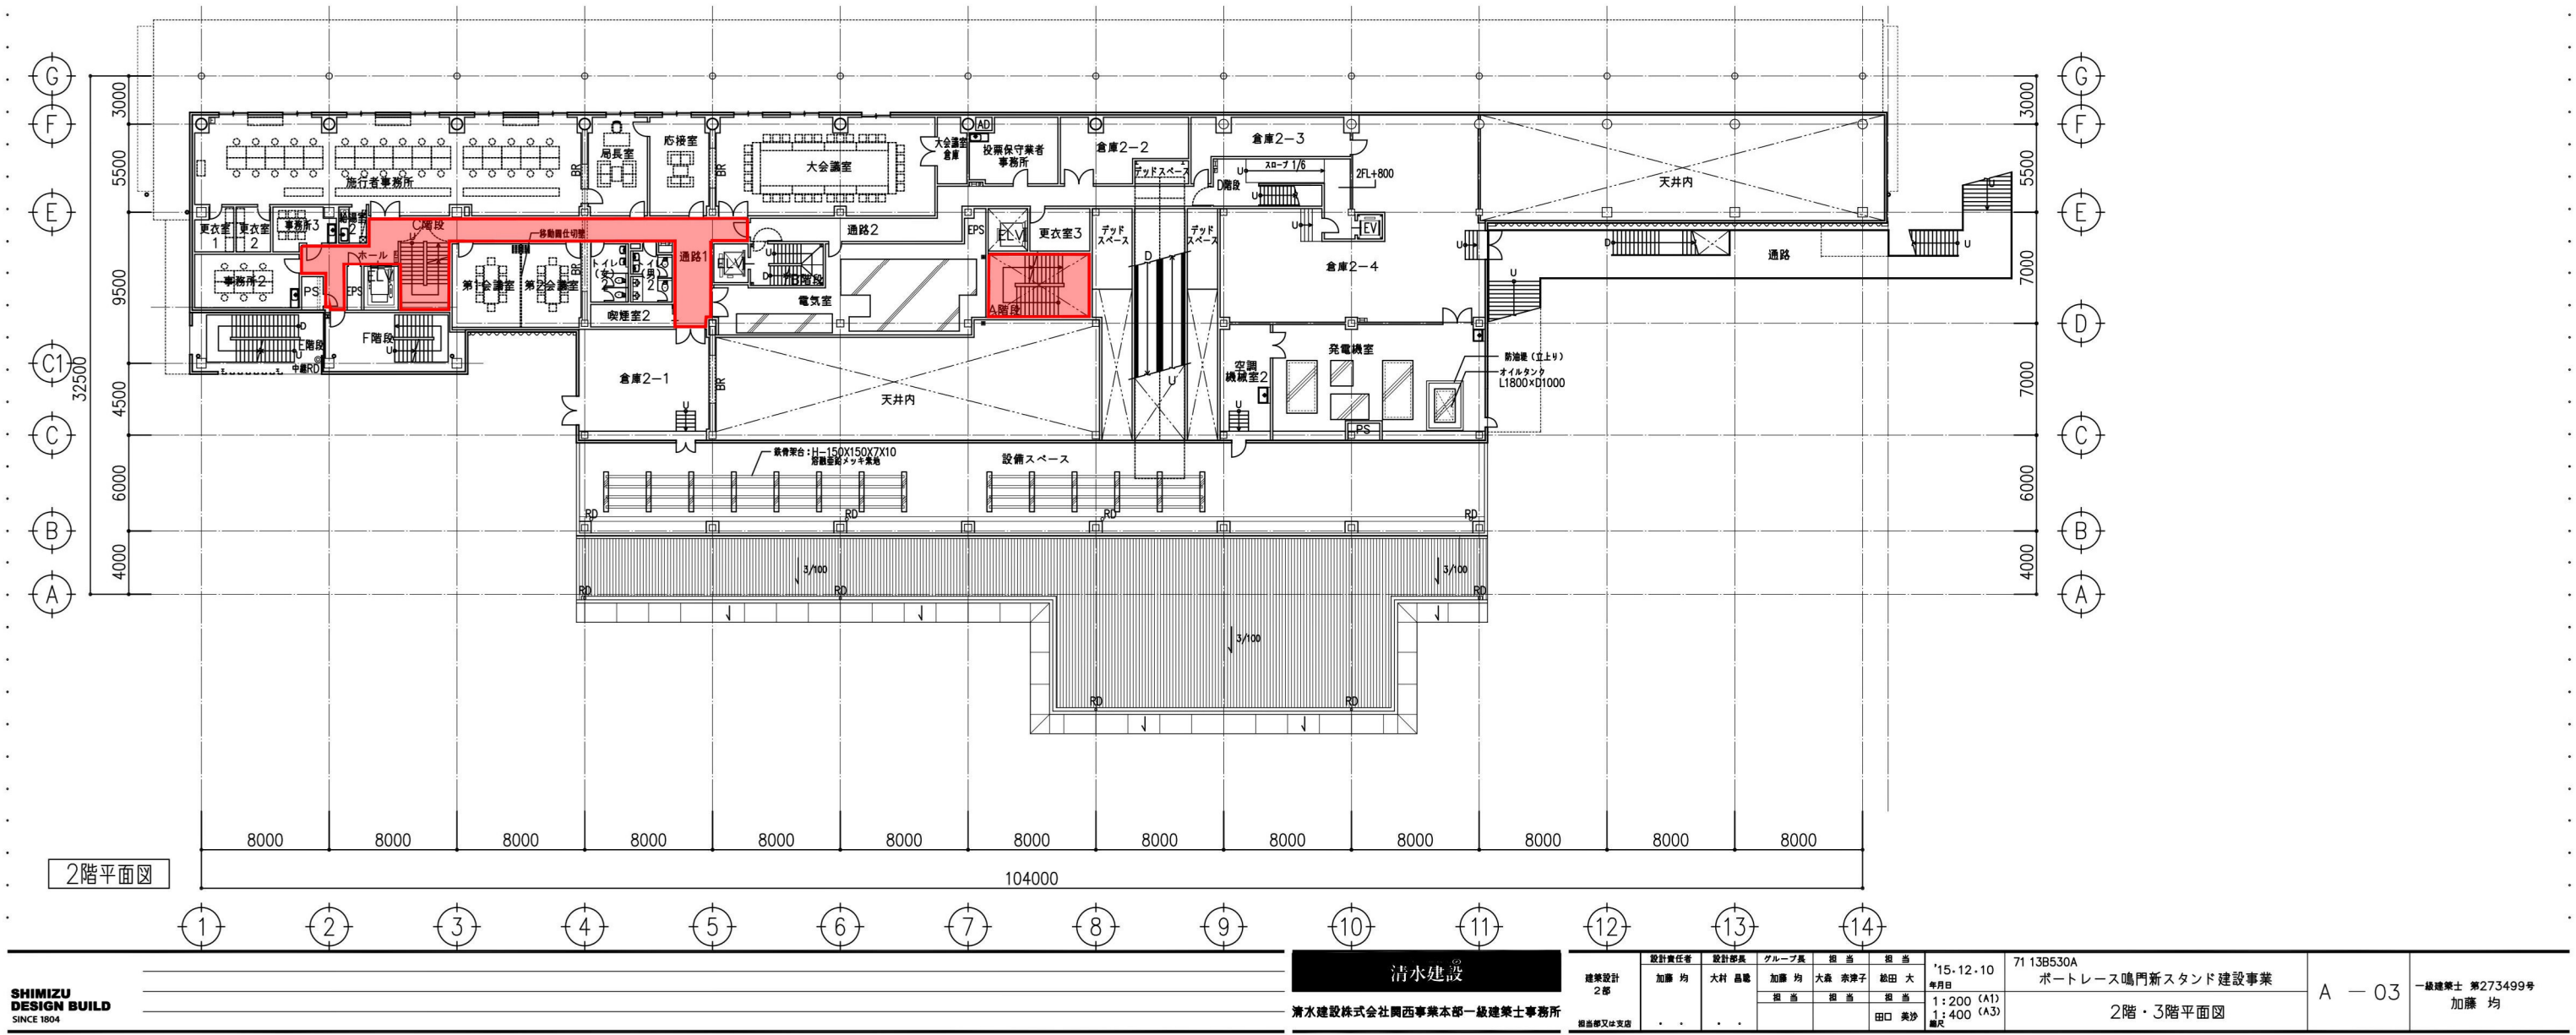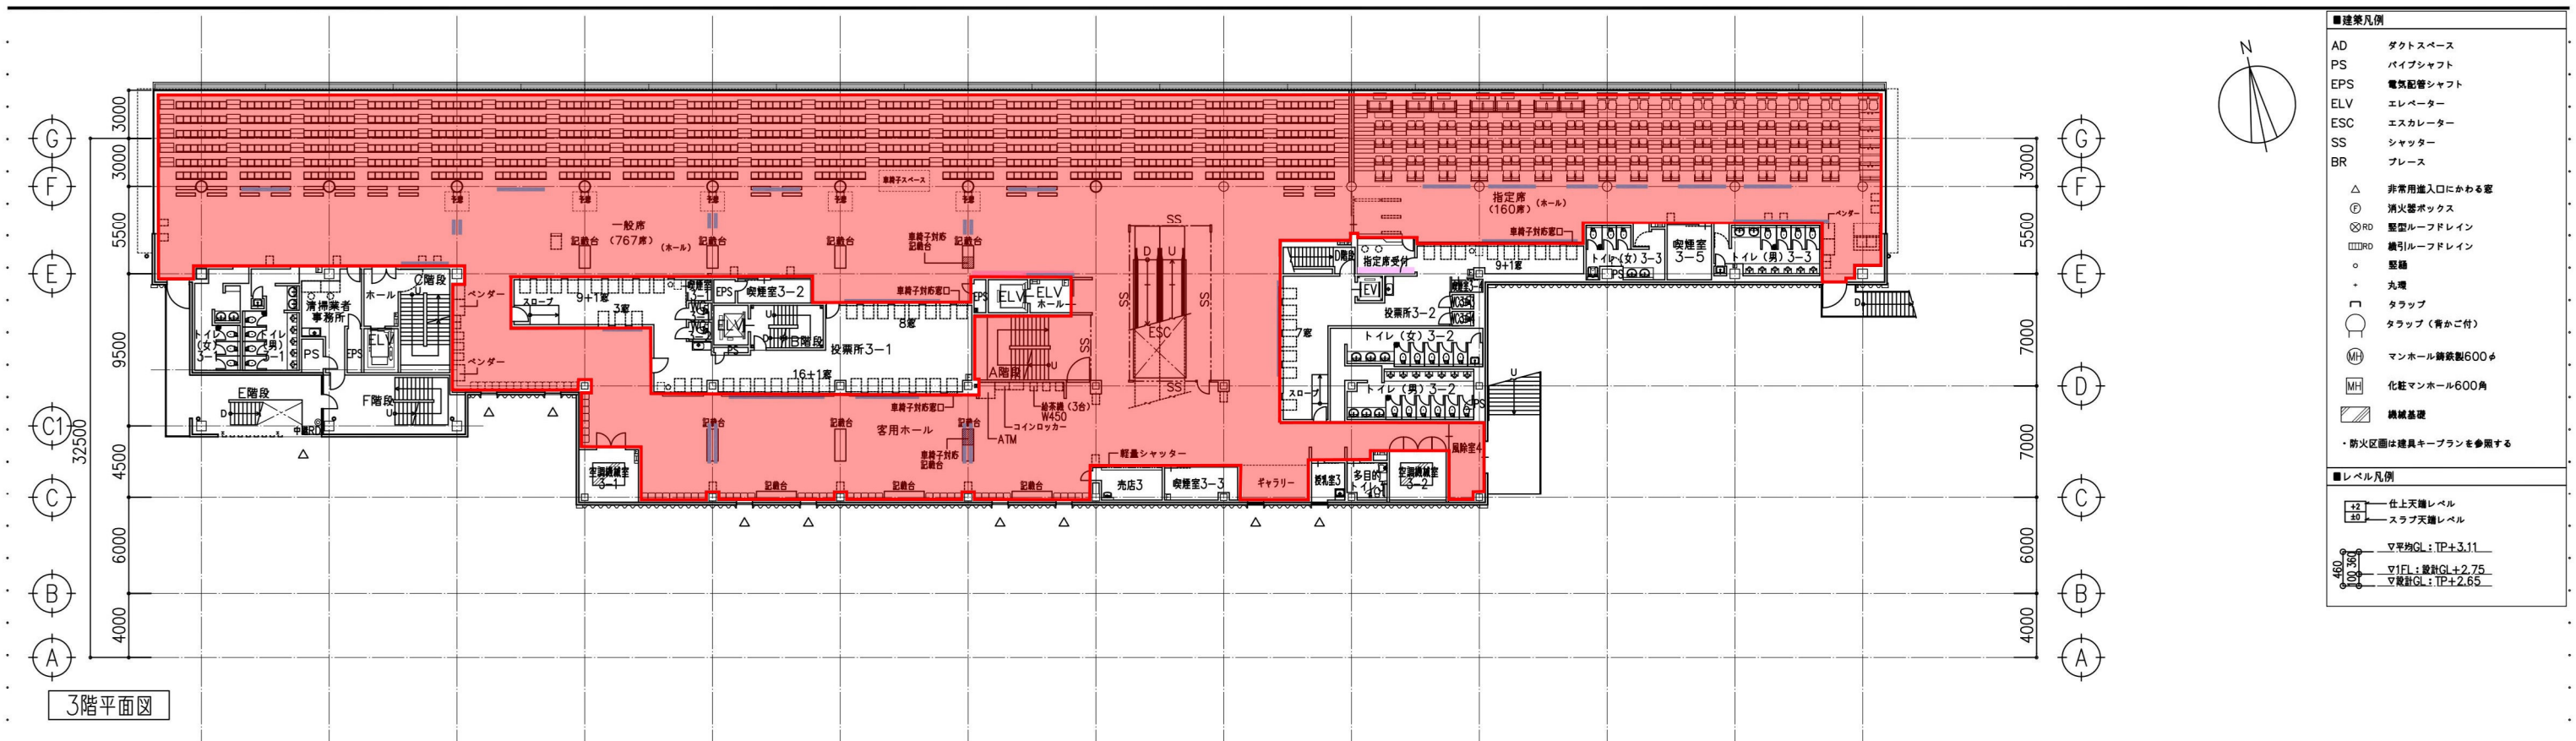

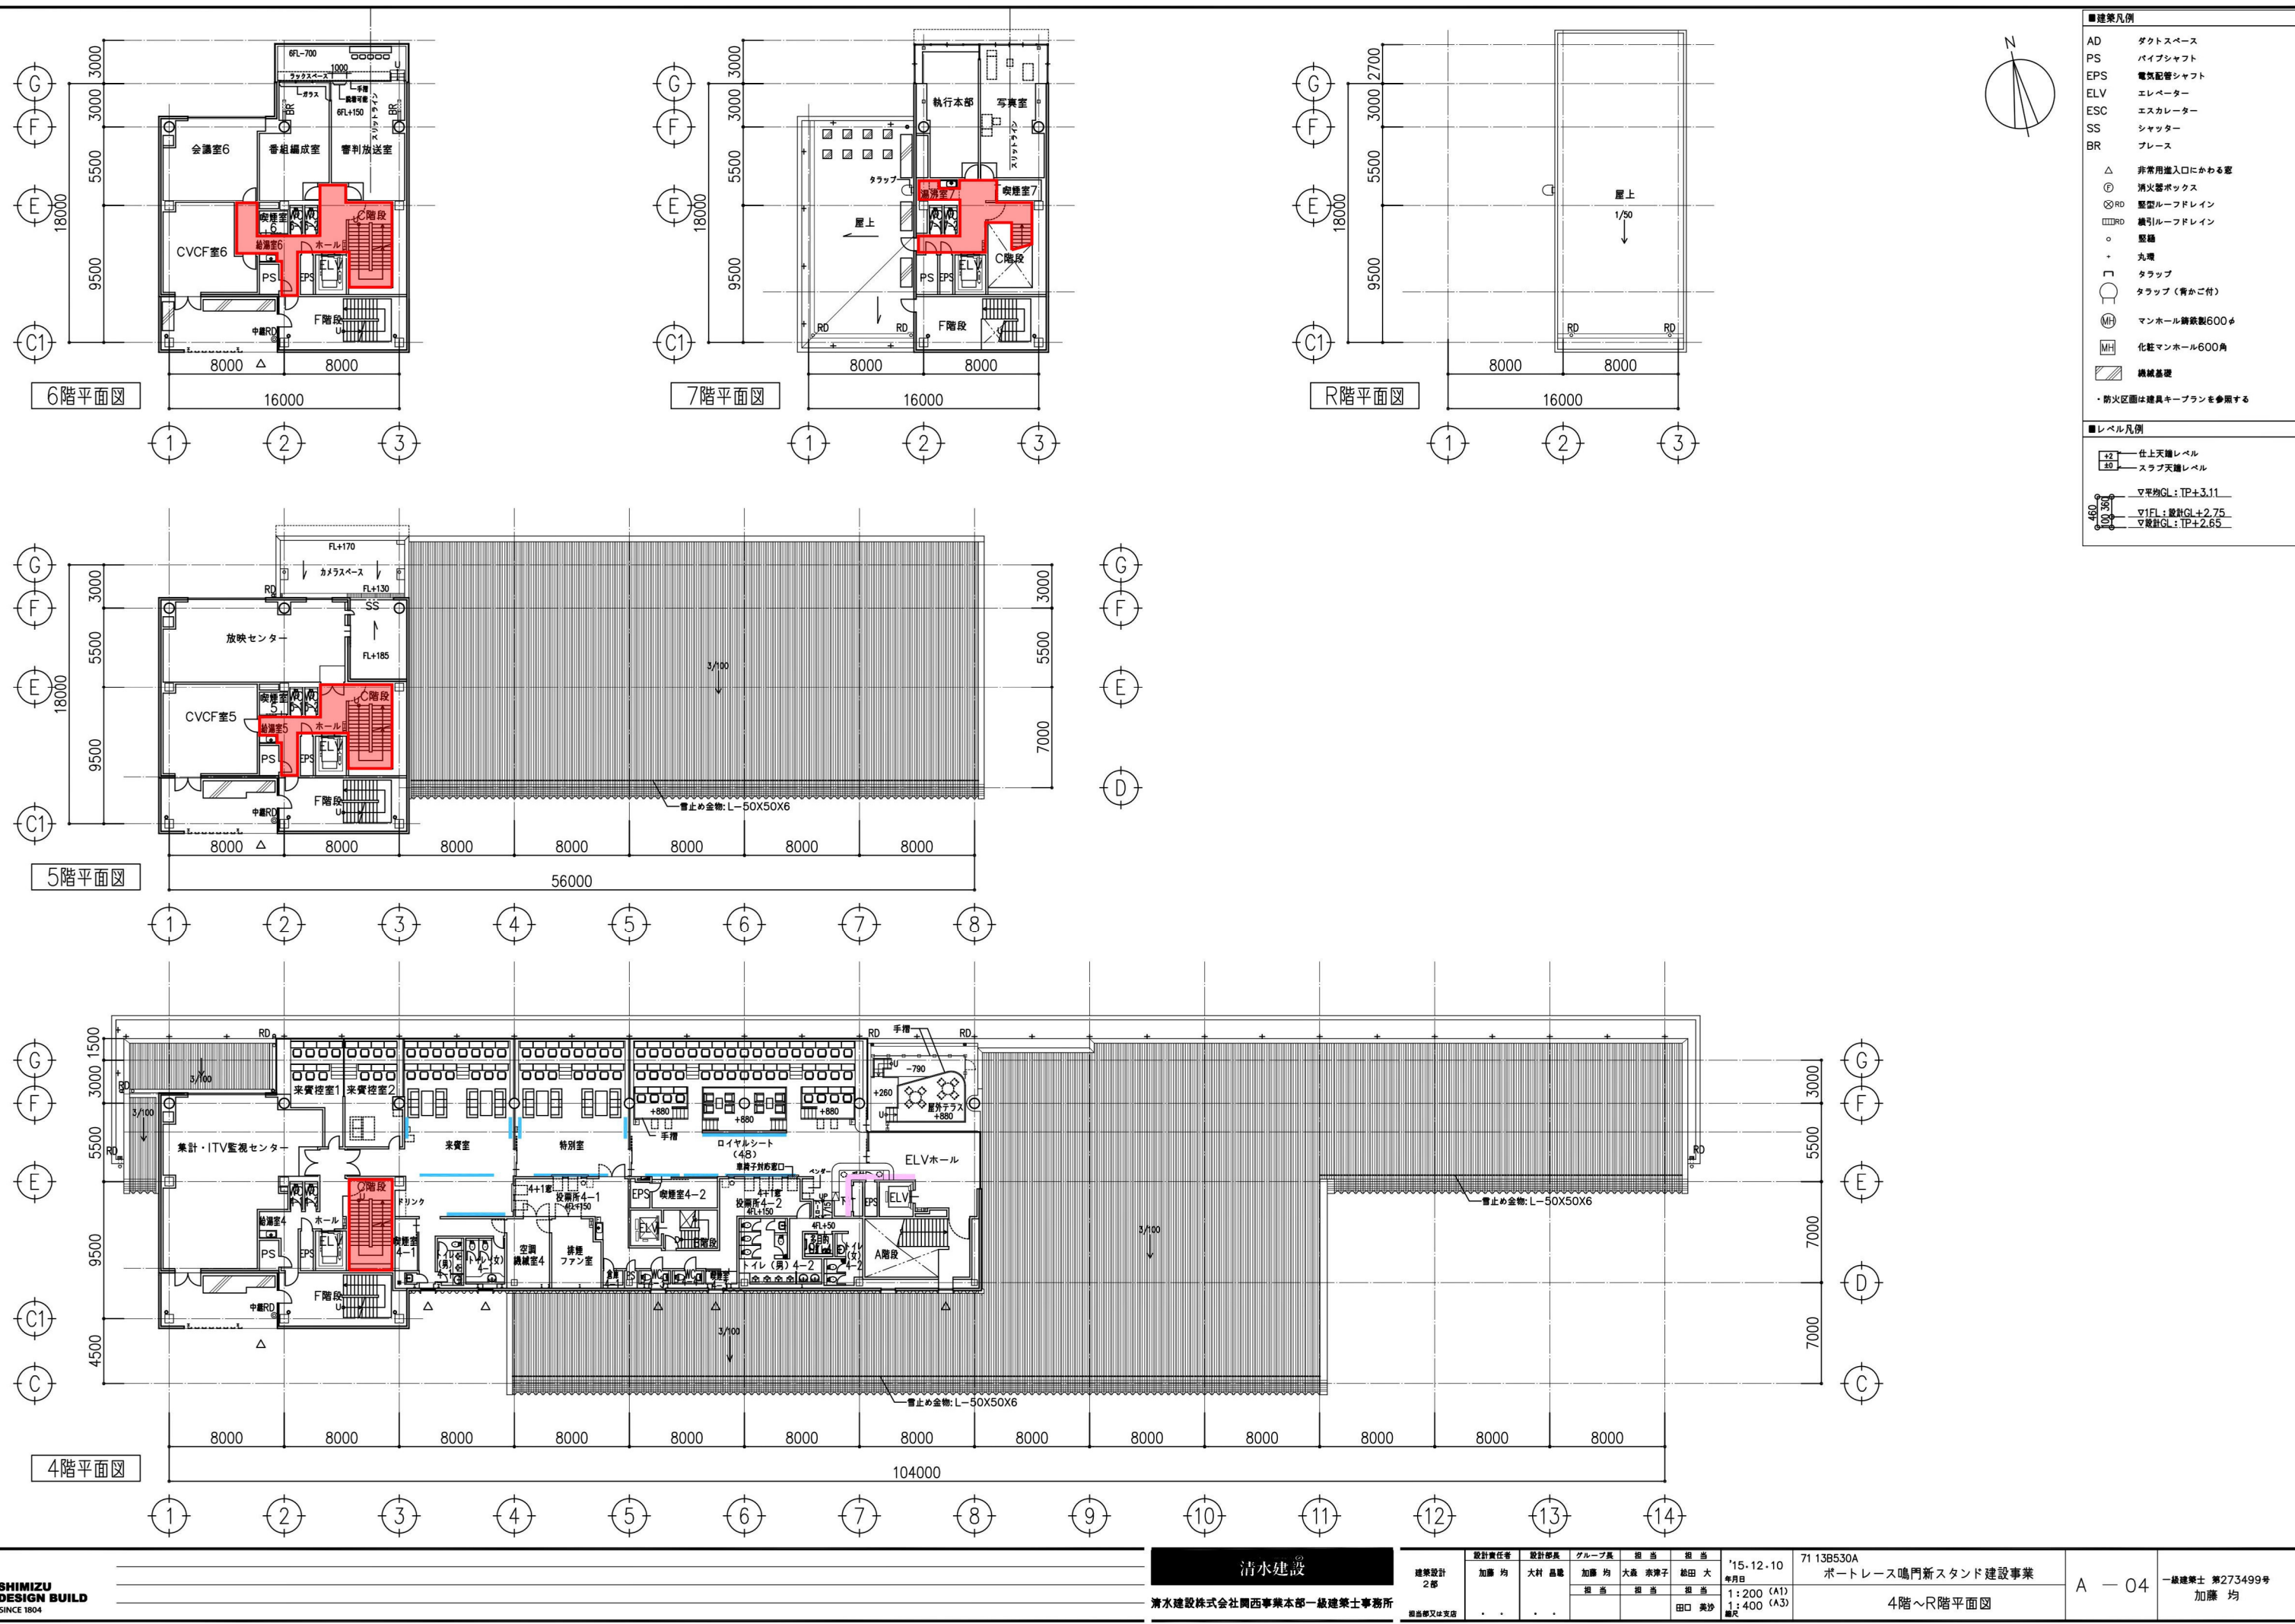


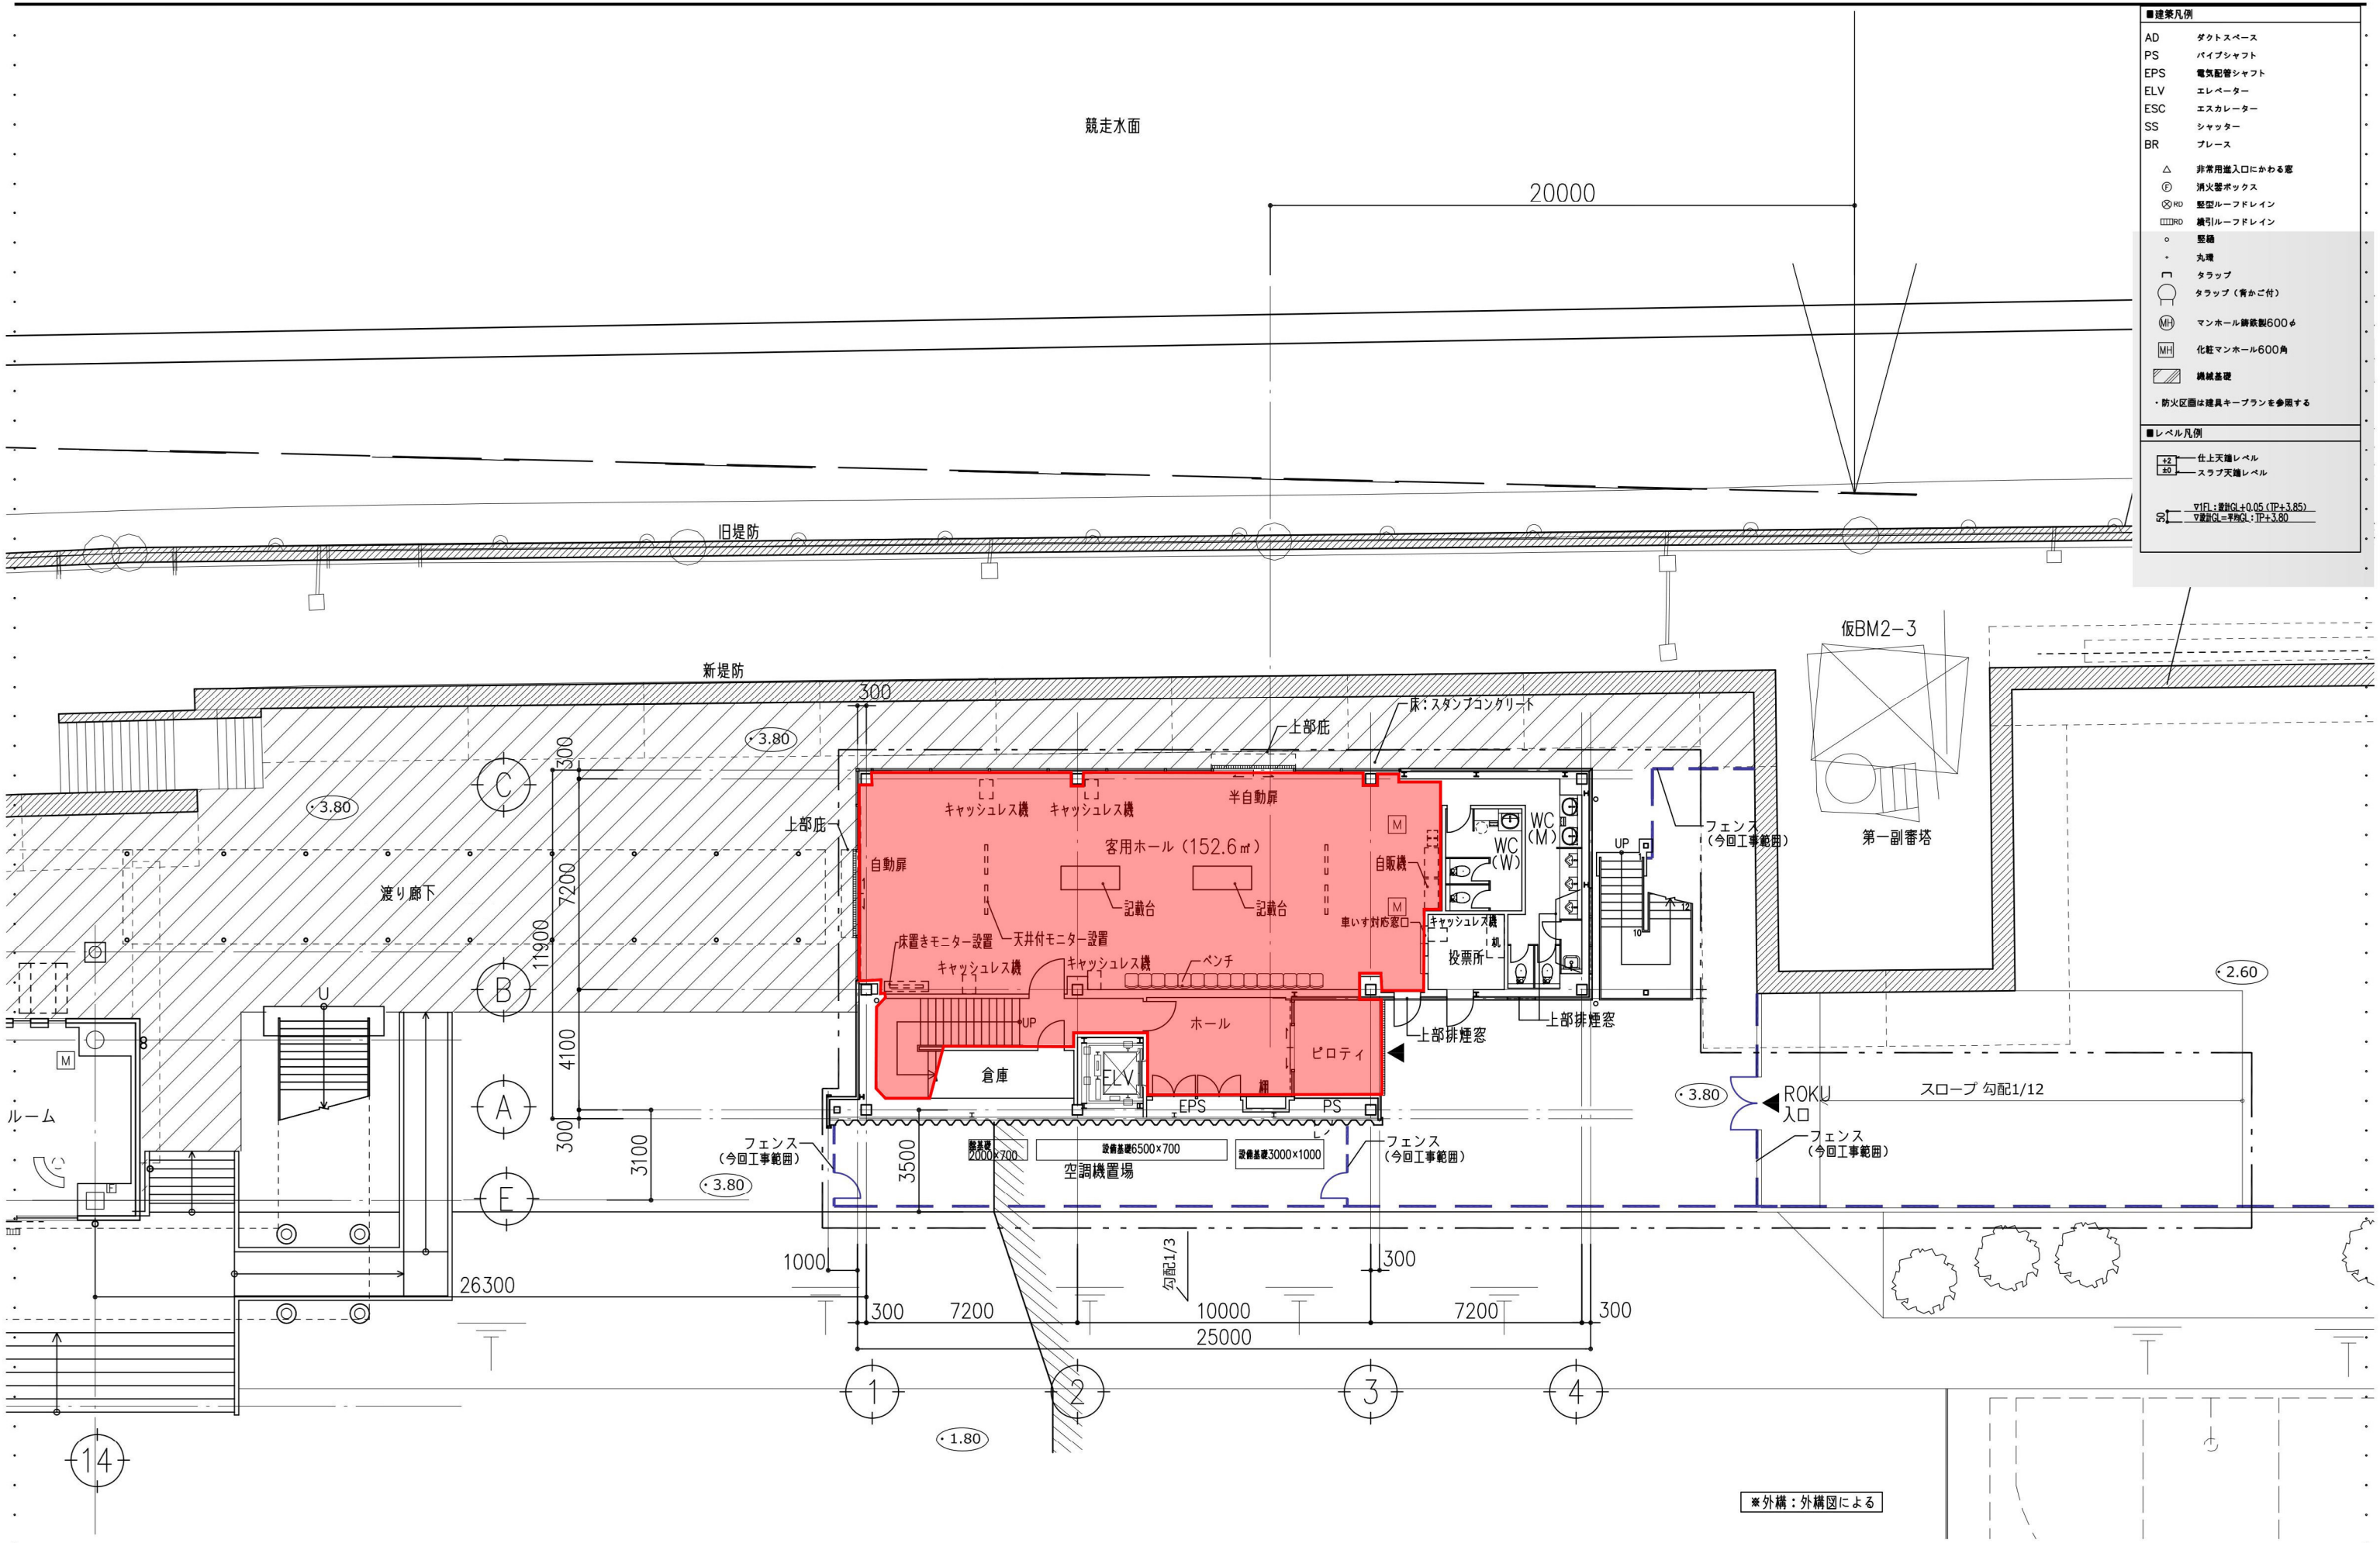


■建築凡例	
AD	ダクトスペース
PS	パイプシャフト
EPS	電気配管シャフト
ELV	エレベーター
ESC	エスカレーター
SS	シャッター
BR	ブレース
△	非常用出入口にかわる窓
⊙	消火器ボックス
⊗ RD	堅型ルーフトレイン
⊞ RD	機引ルーフトレイン
○	堅礎
・	丸礎
□	タラップ
□	タラップ (背かご付)
⊙	マンホール鉄板製600φ
⊙	化粧マンホール600角
■	機械基礎
・防火区画は建具キープランを参照する	
■レベル凡例	
±0	仕上天端レベル
±0.00	スラブ天端レベル
▽FL: 基準GL+0.05 (TP+3.85)	
▽設計GL: TP+3.80	

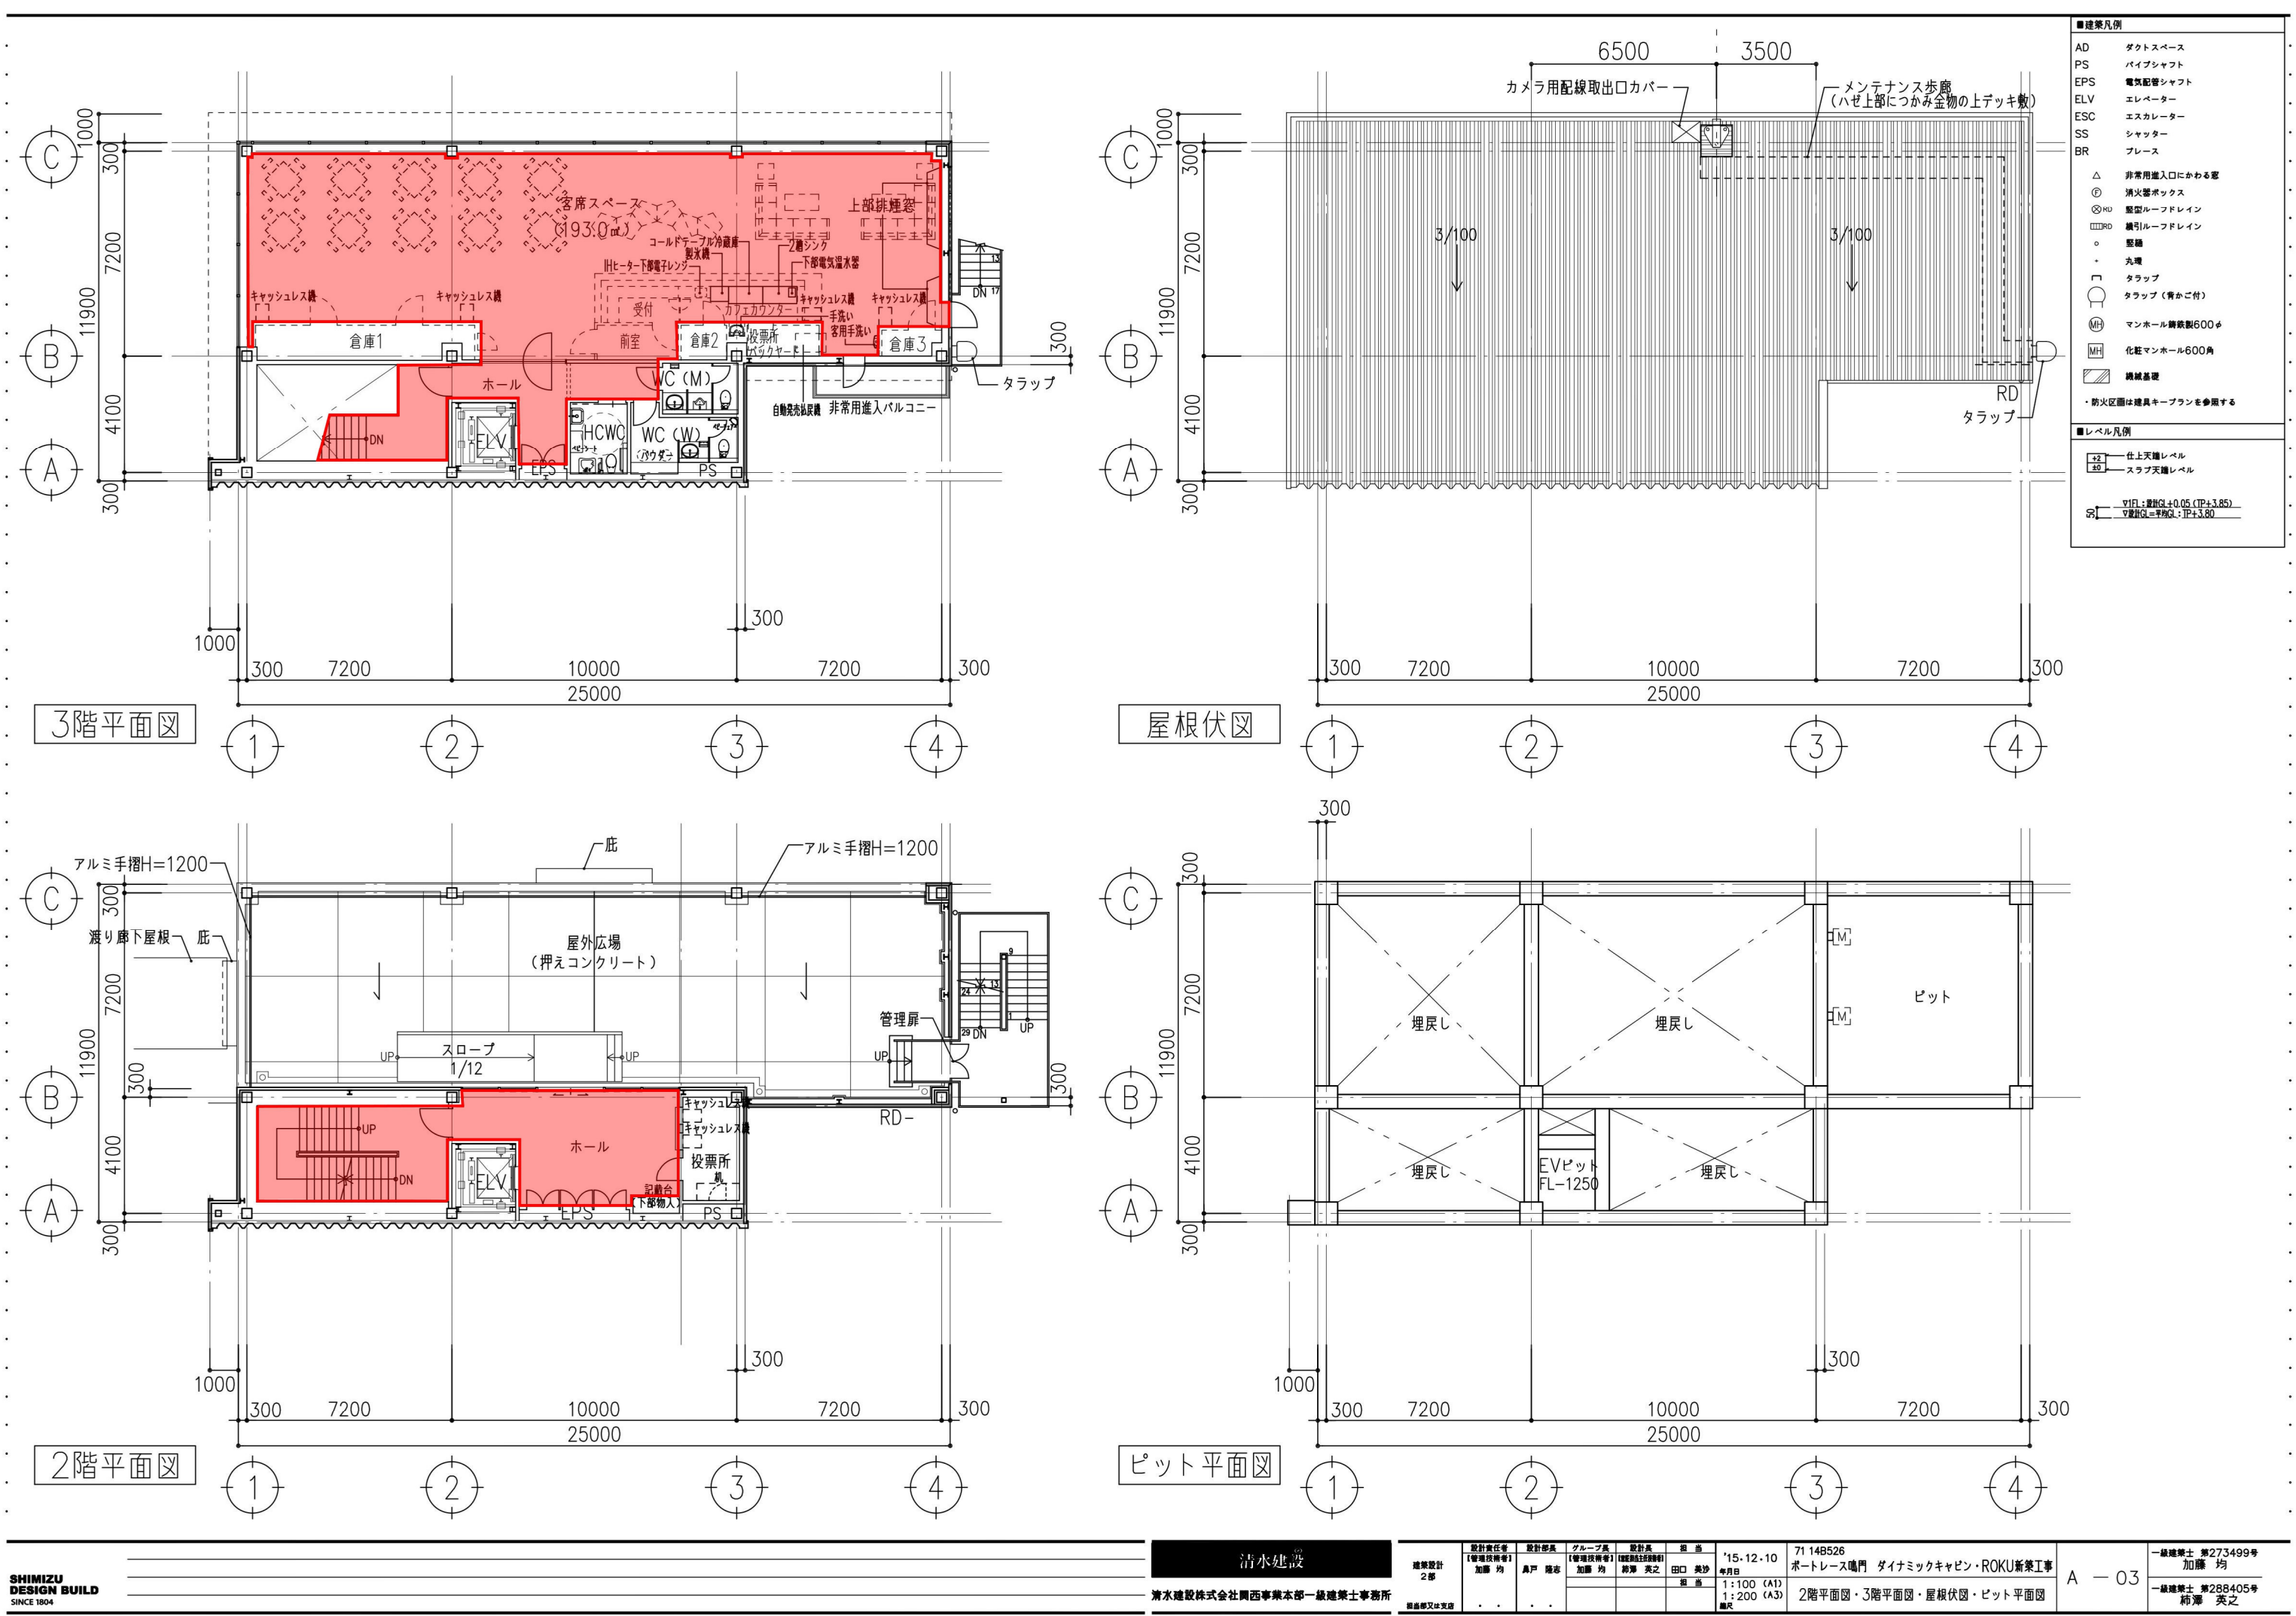


外向発売所ワックス掛け・指定席棟定期清掃範囲

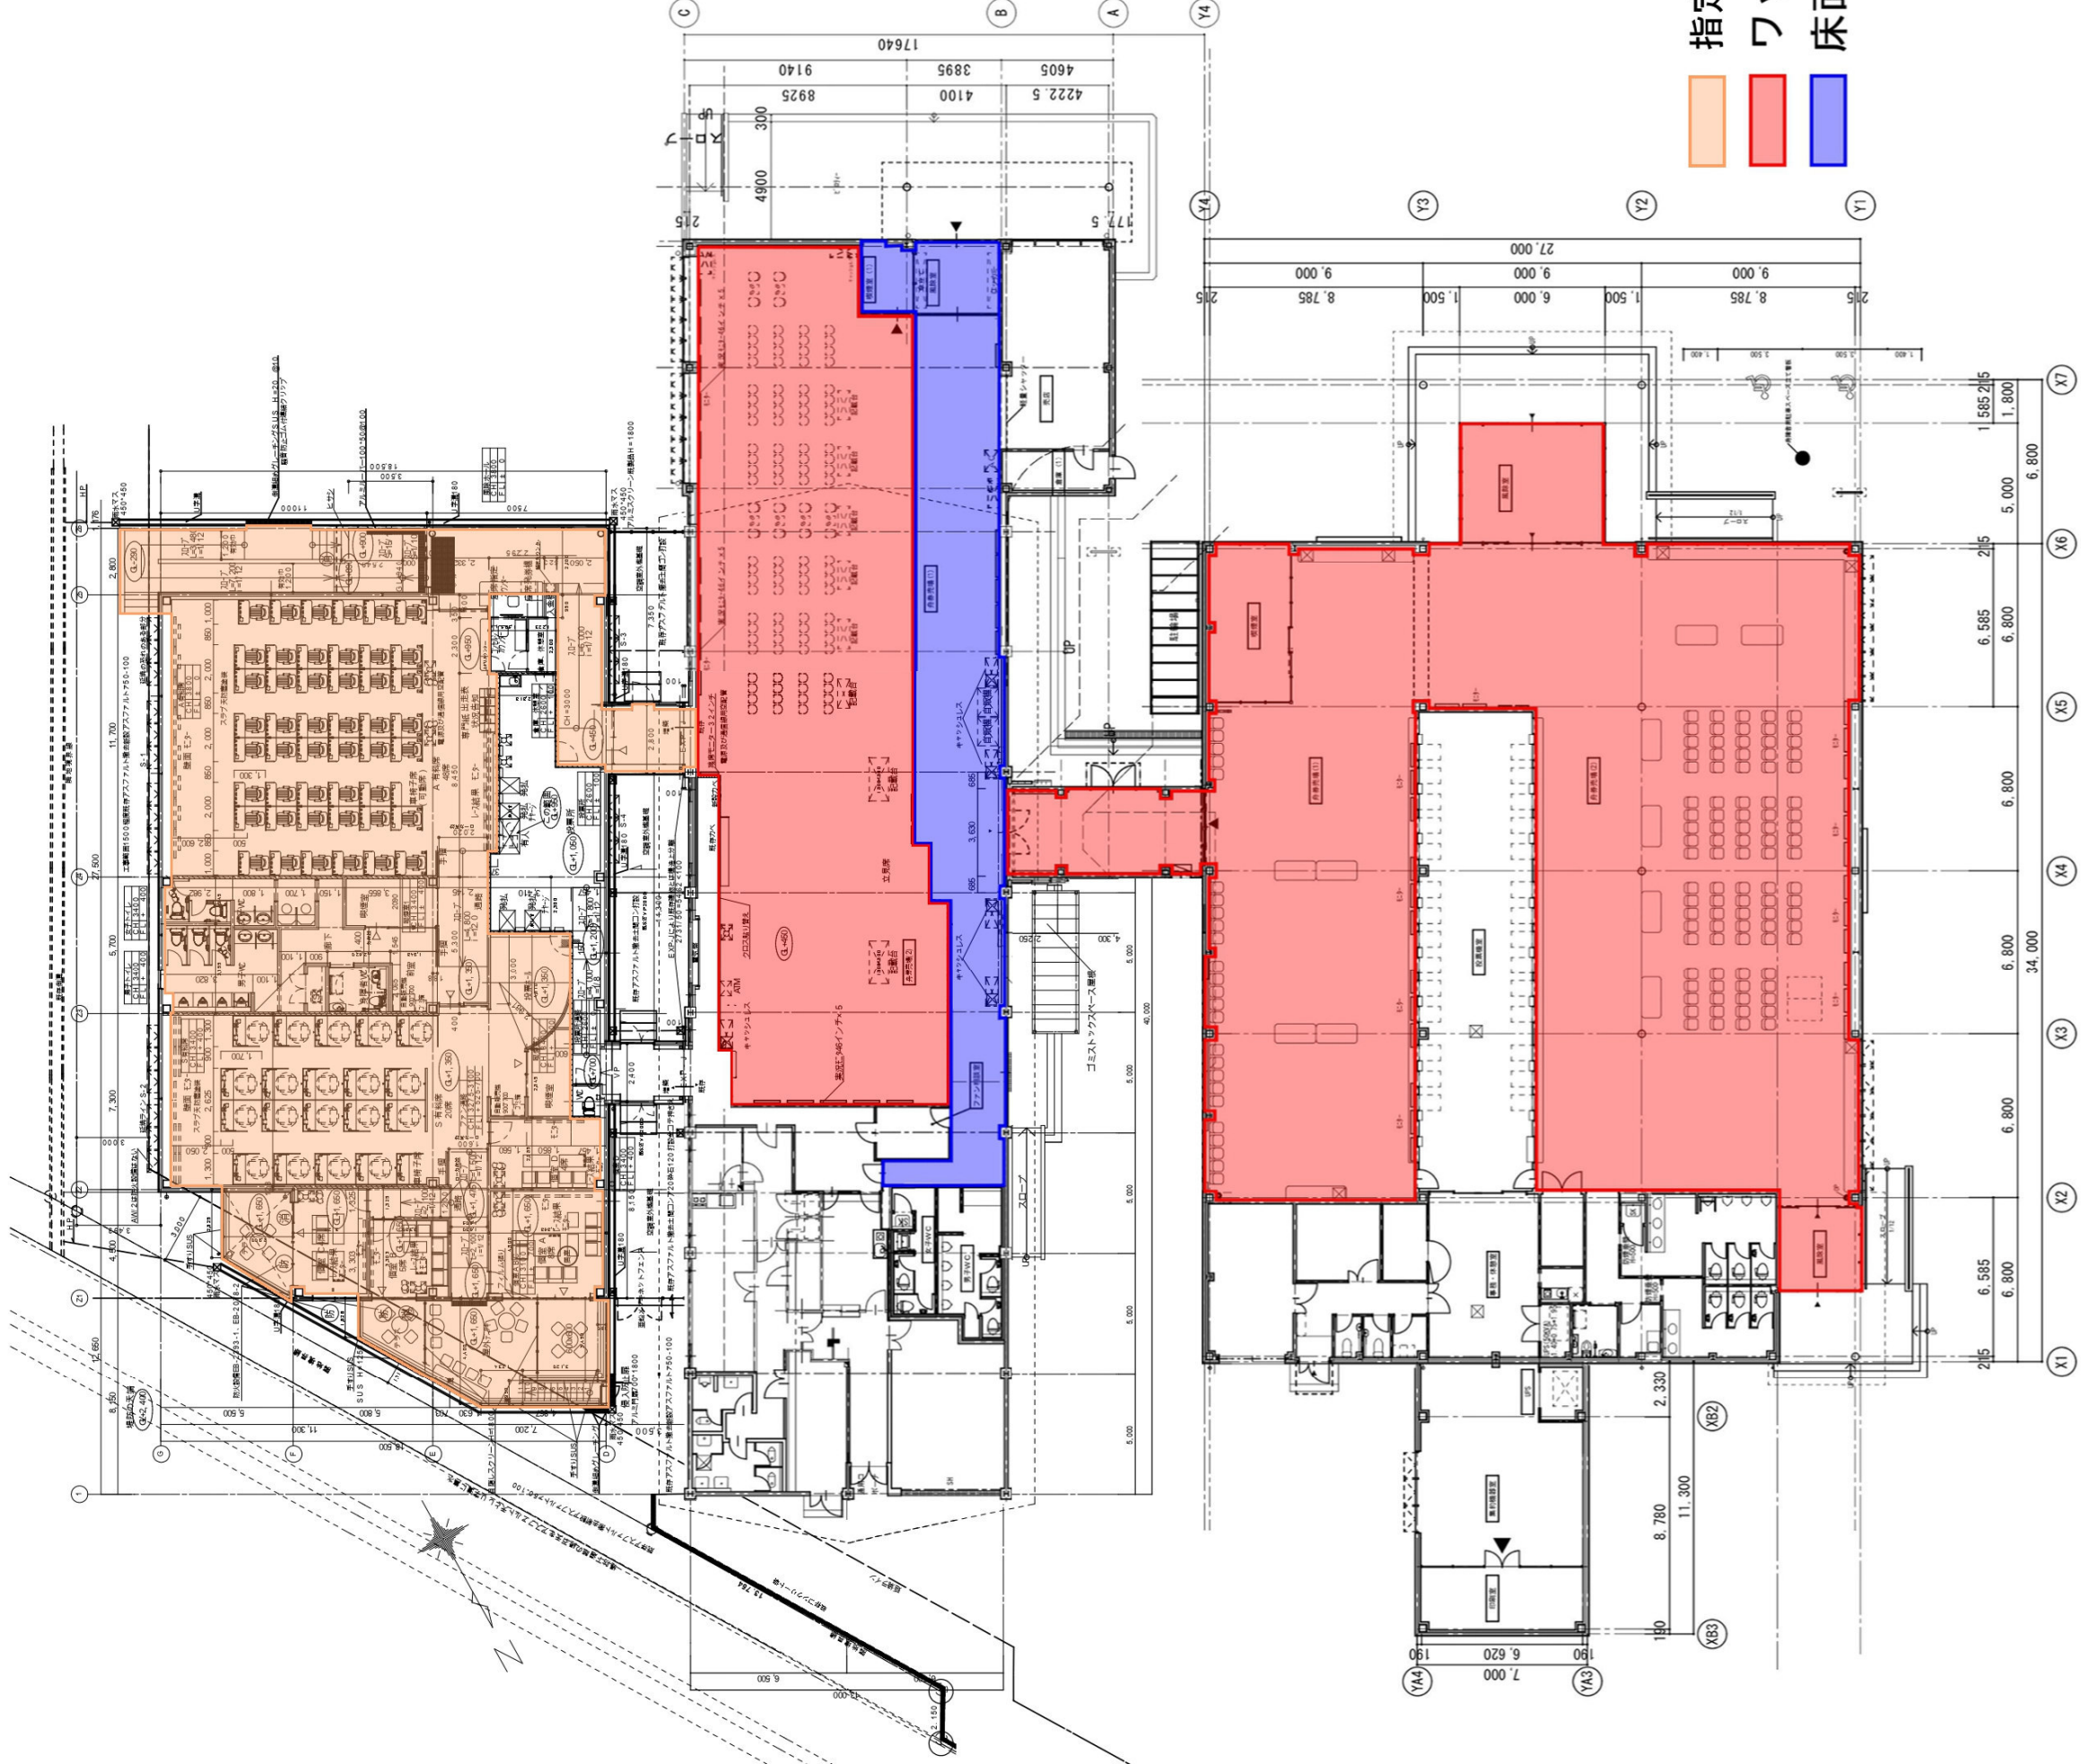


3階平面図

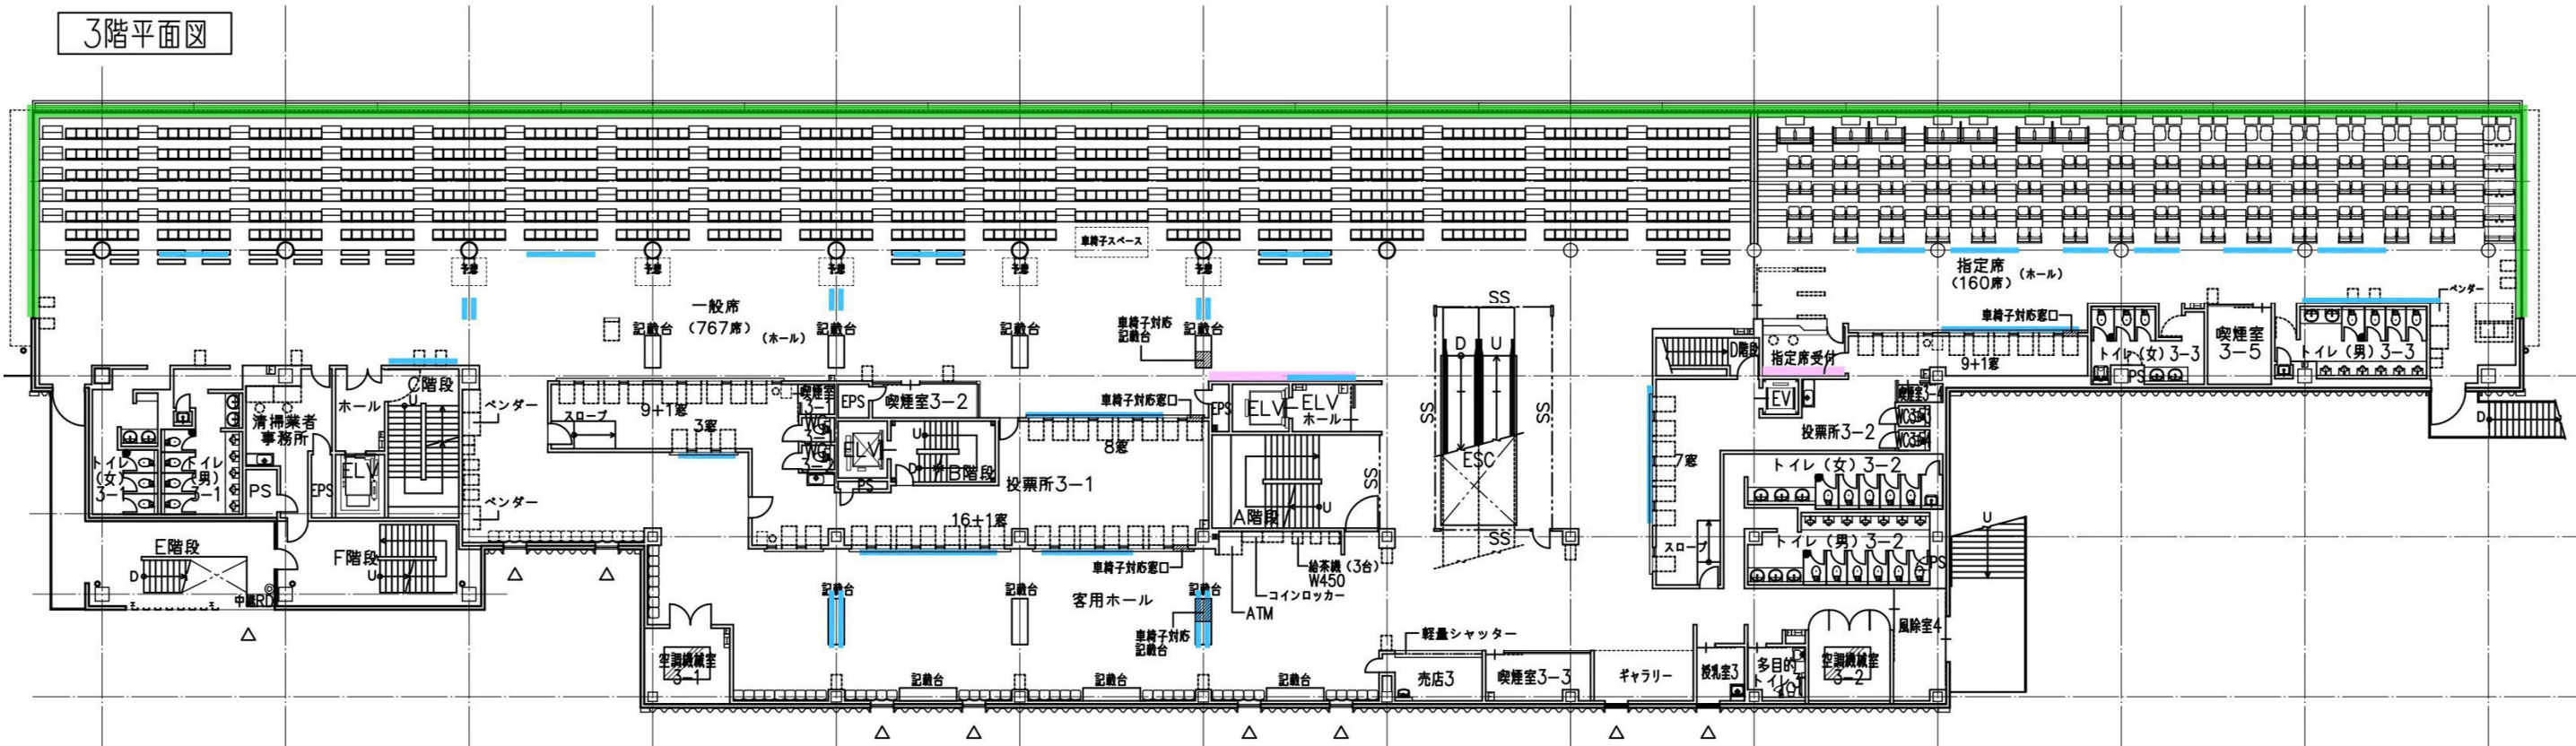


2階平面図

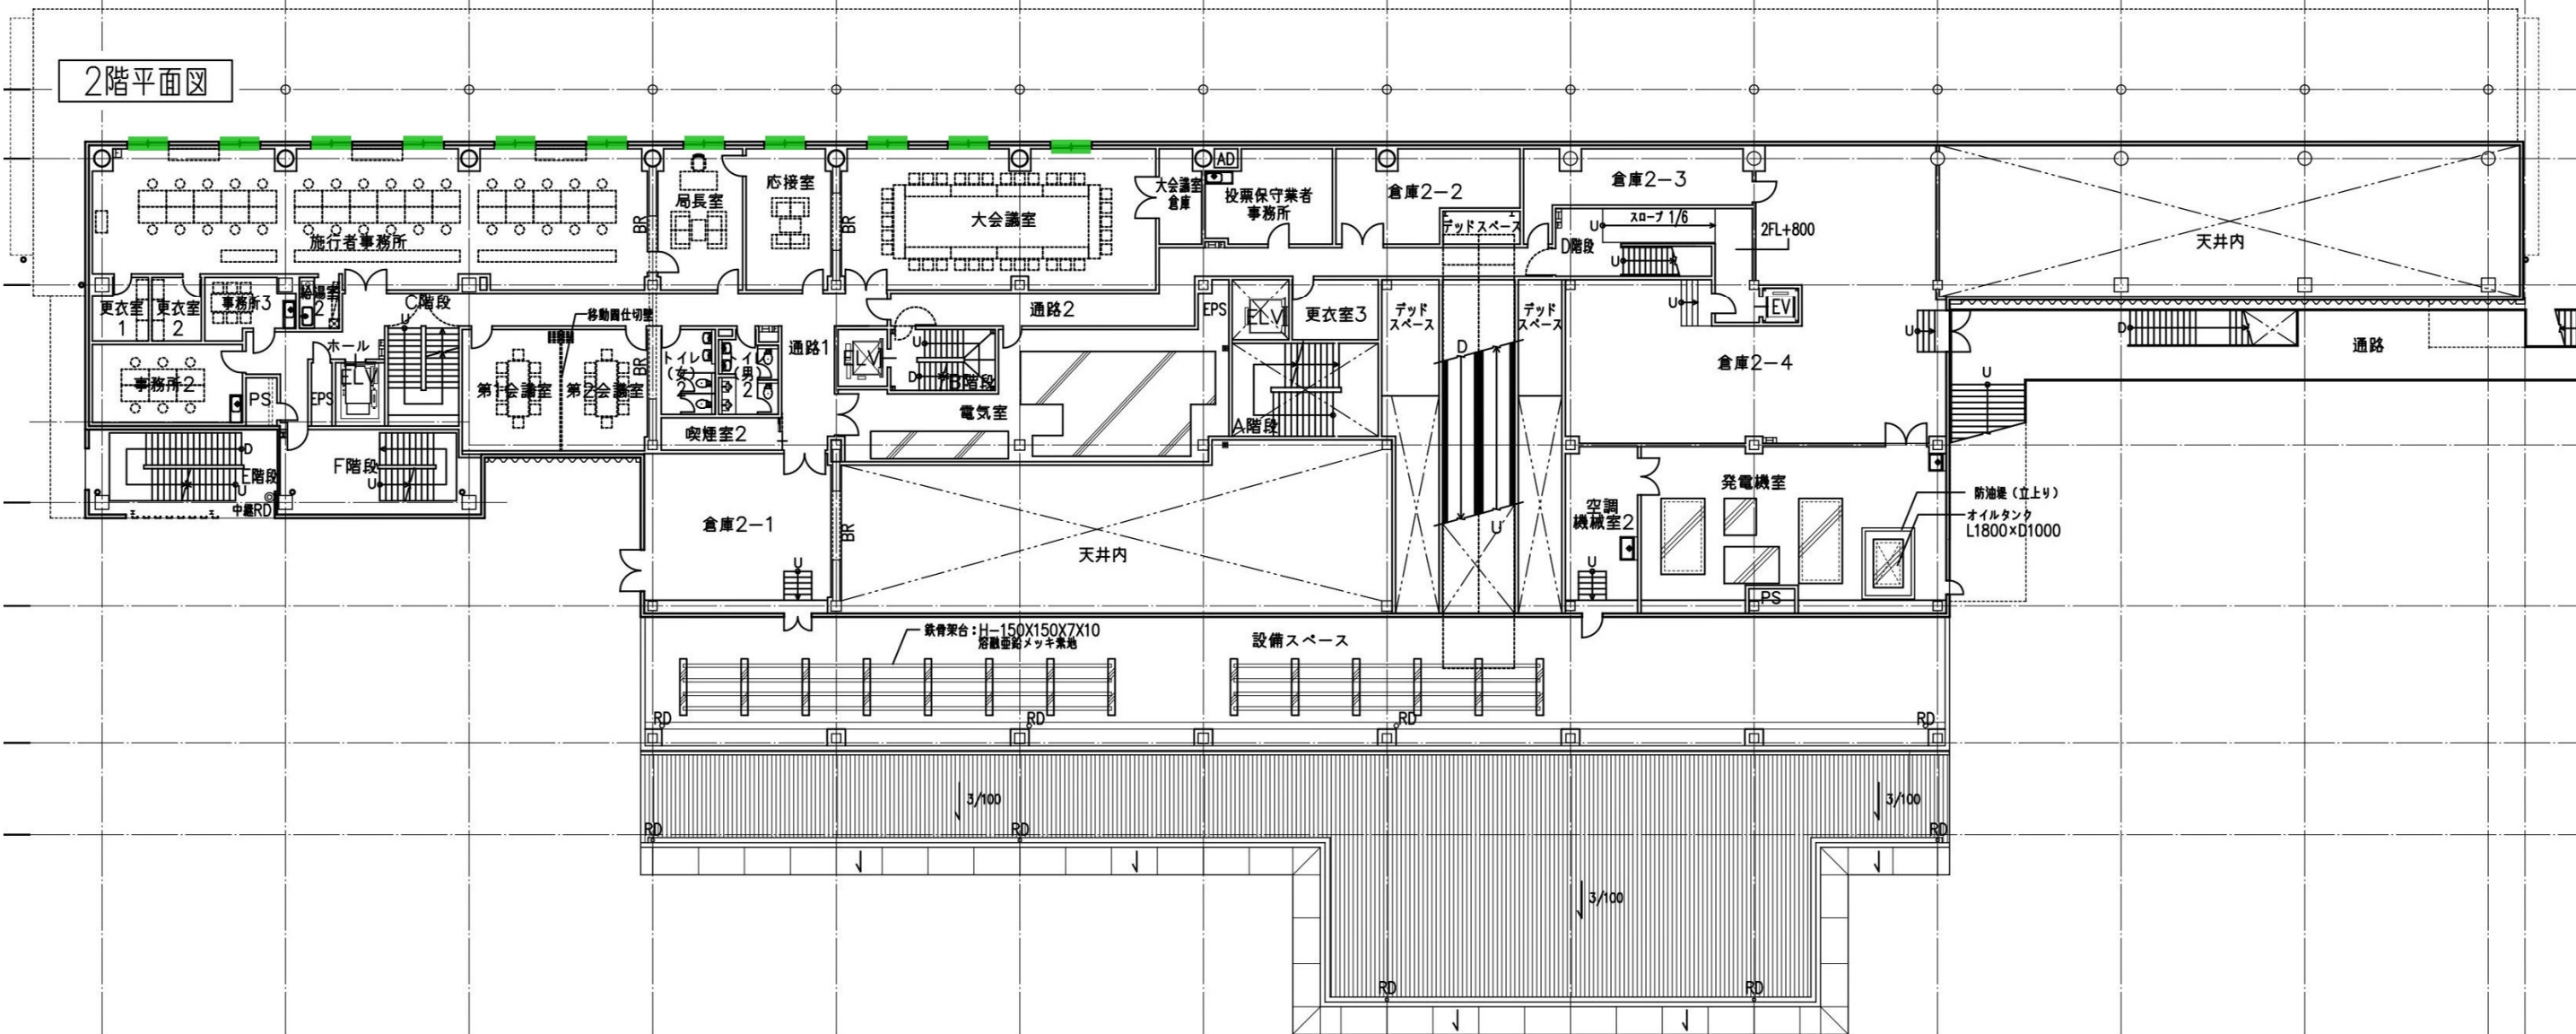


5階平面図

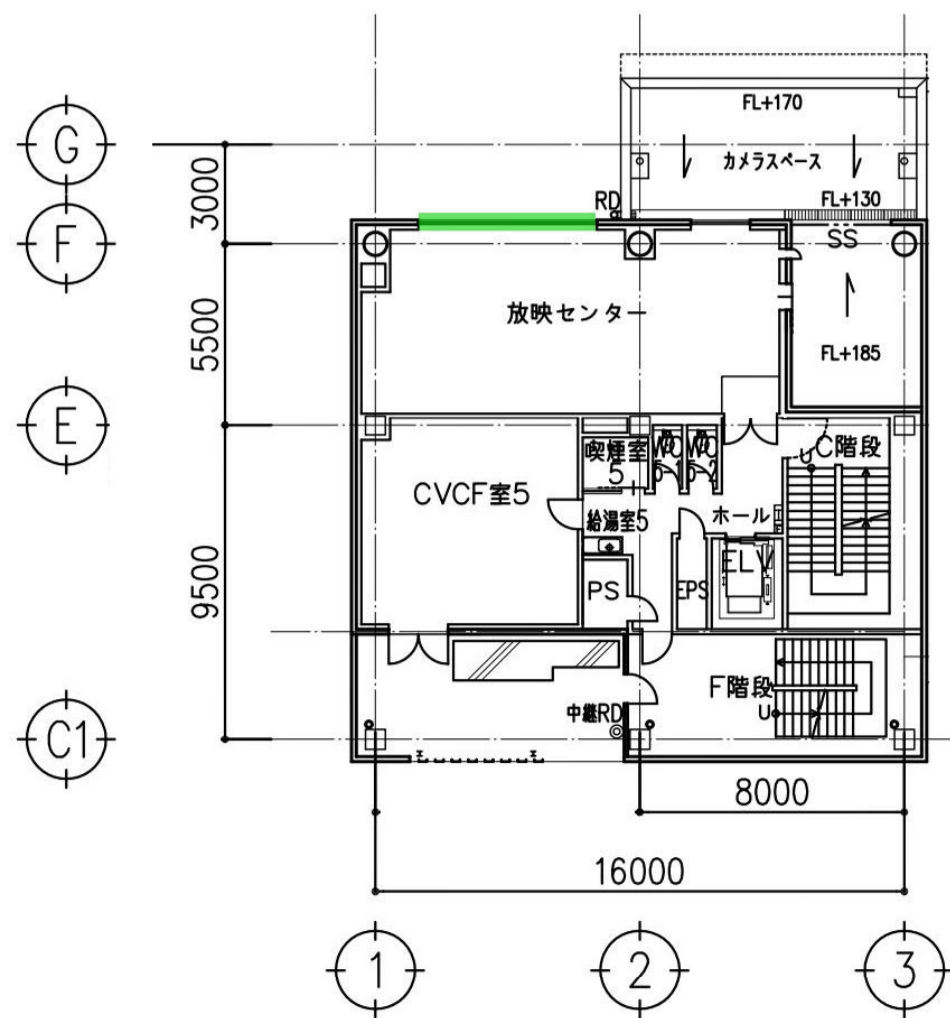


6階平面図

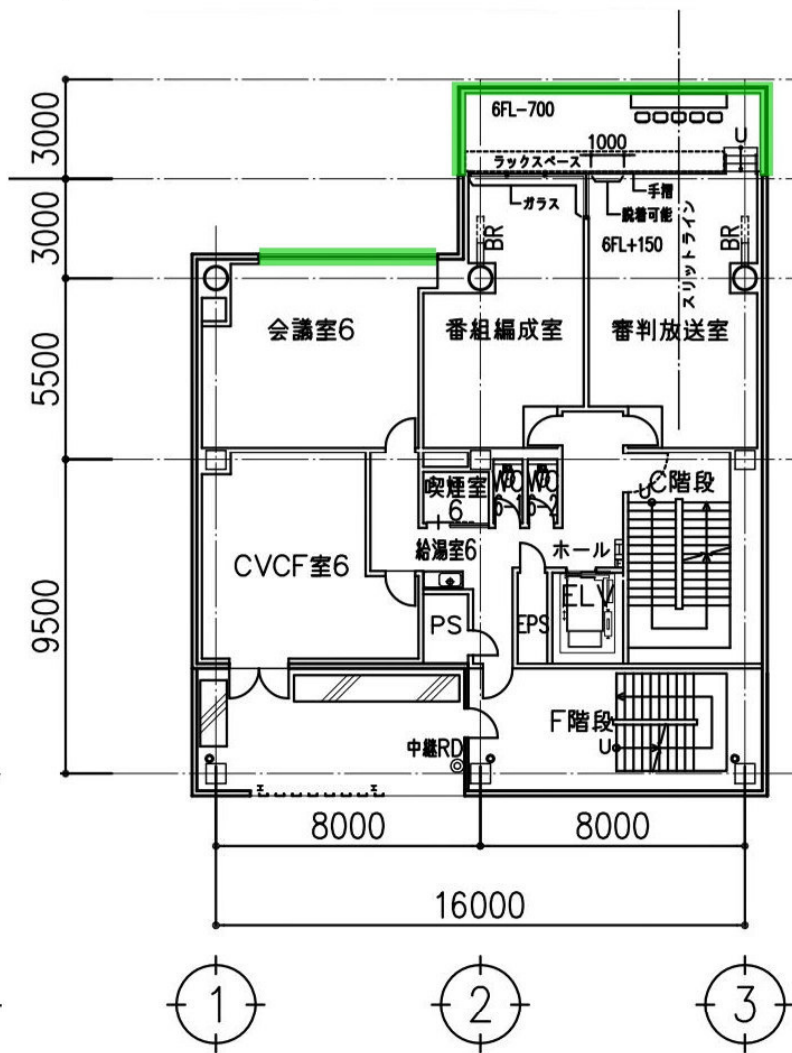


7階平面図

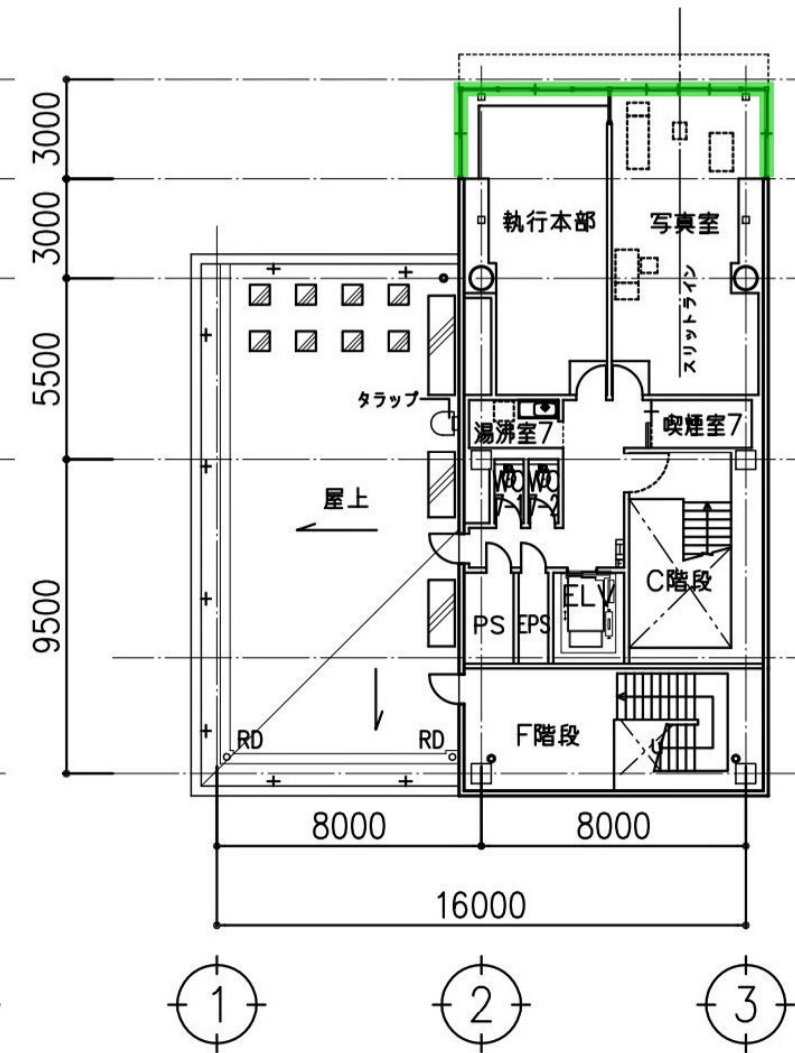


第1副審塔




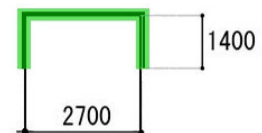


第2副審塔

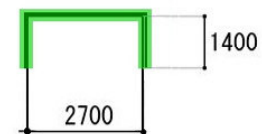

4階平面図

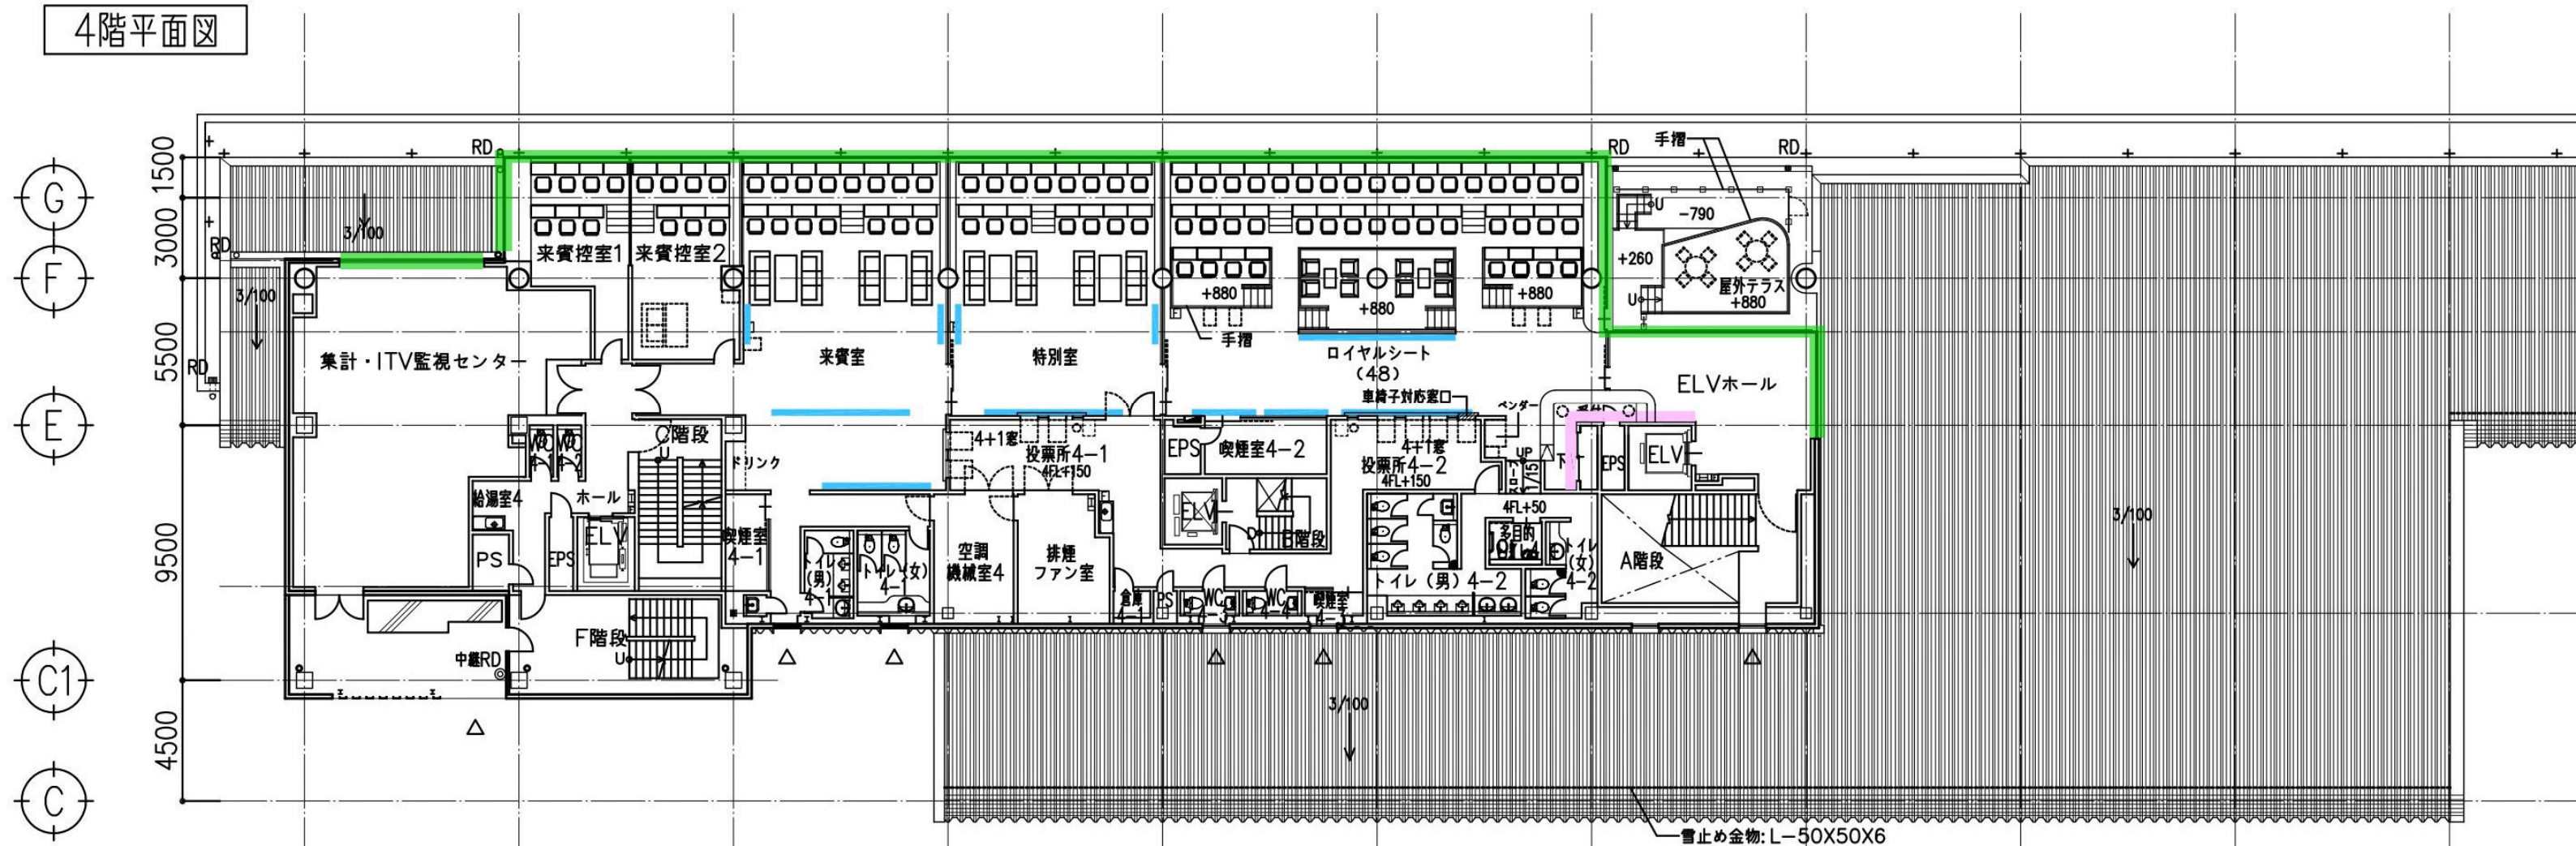


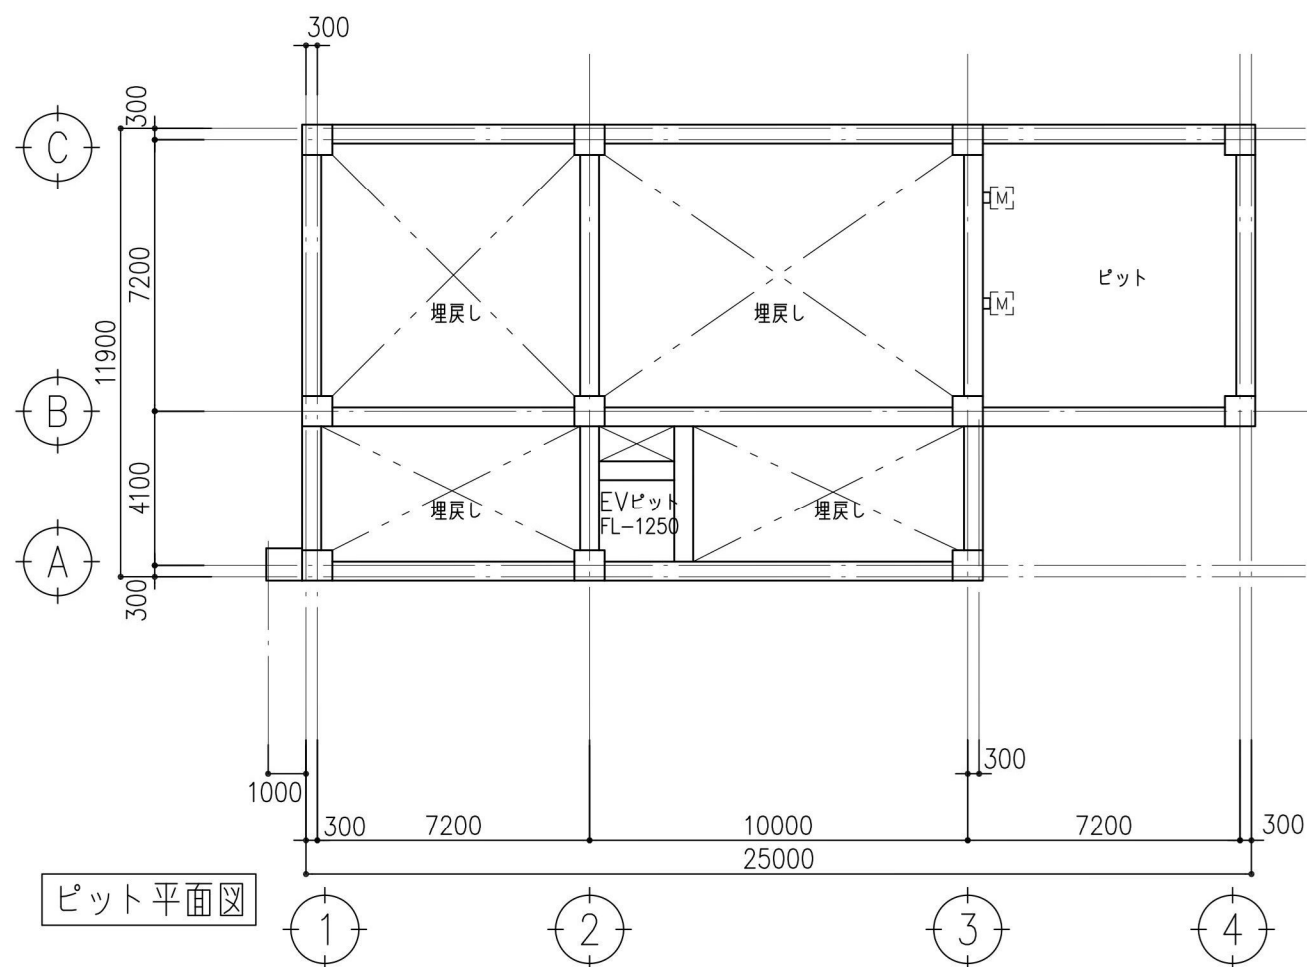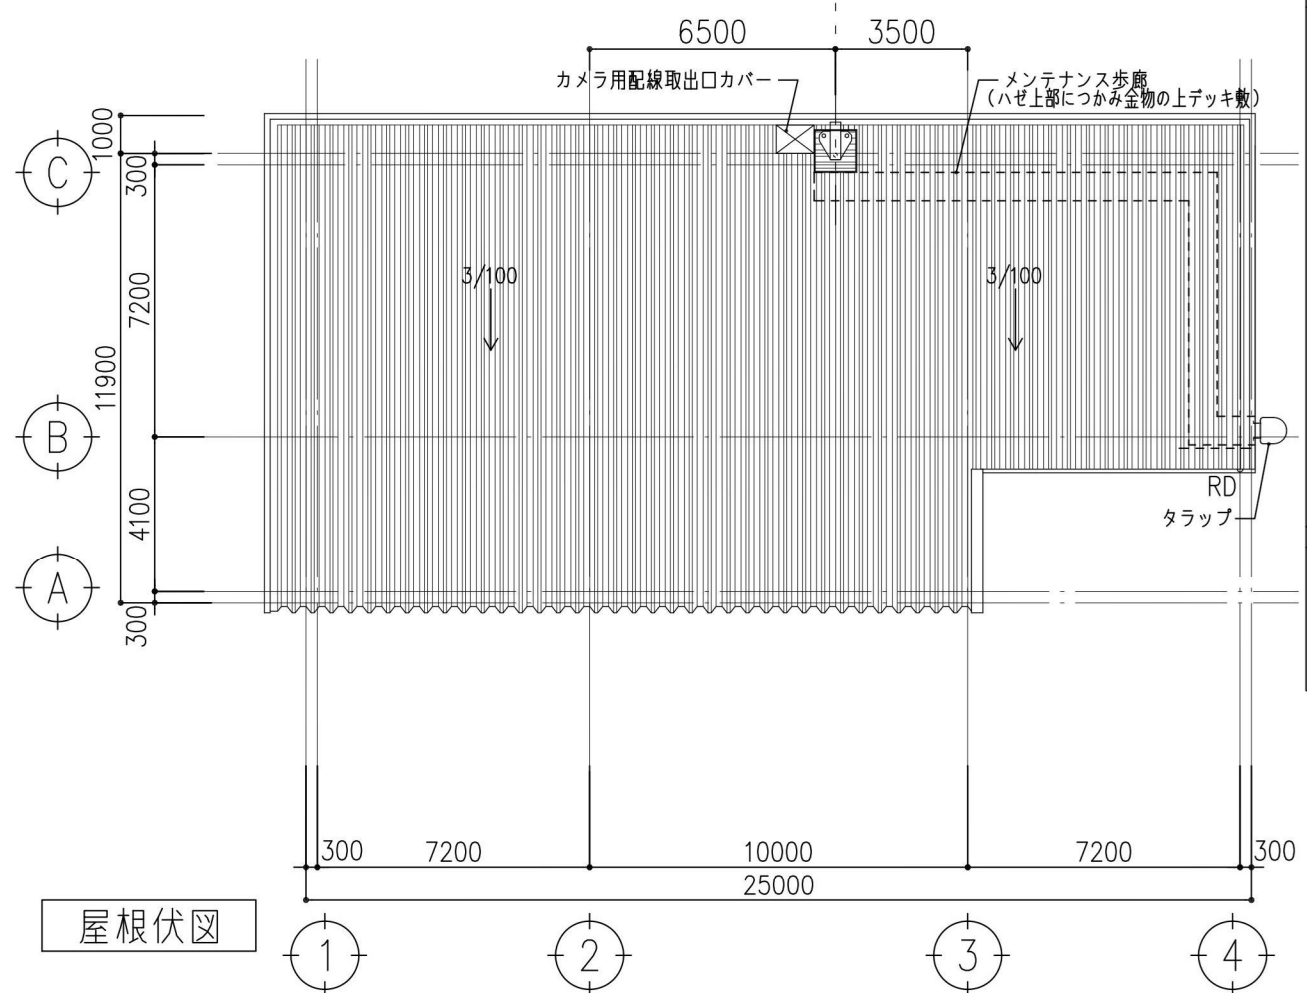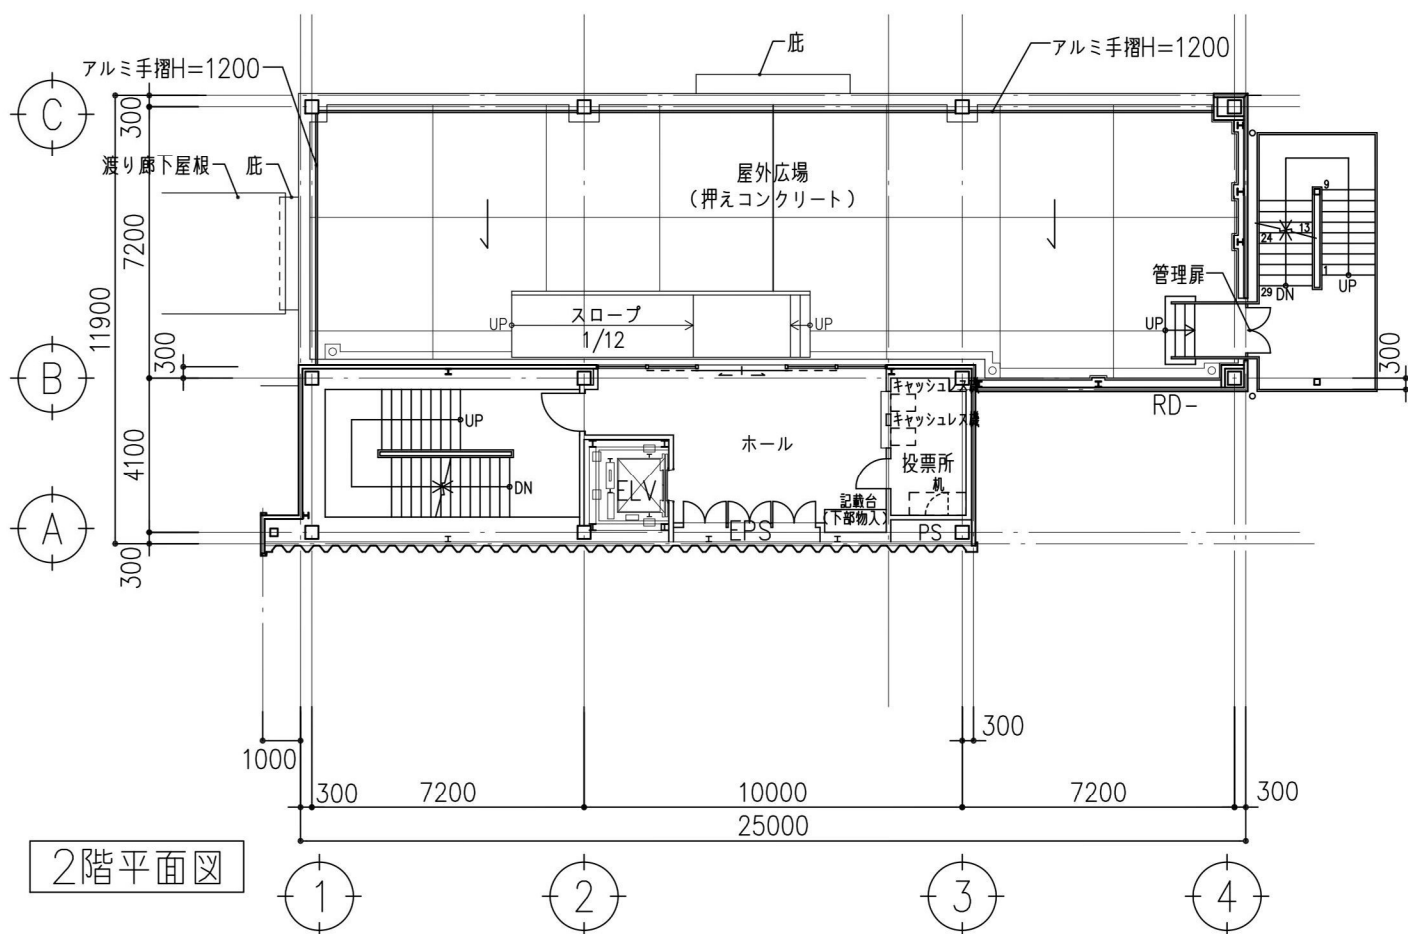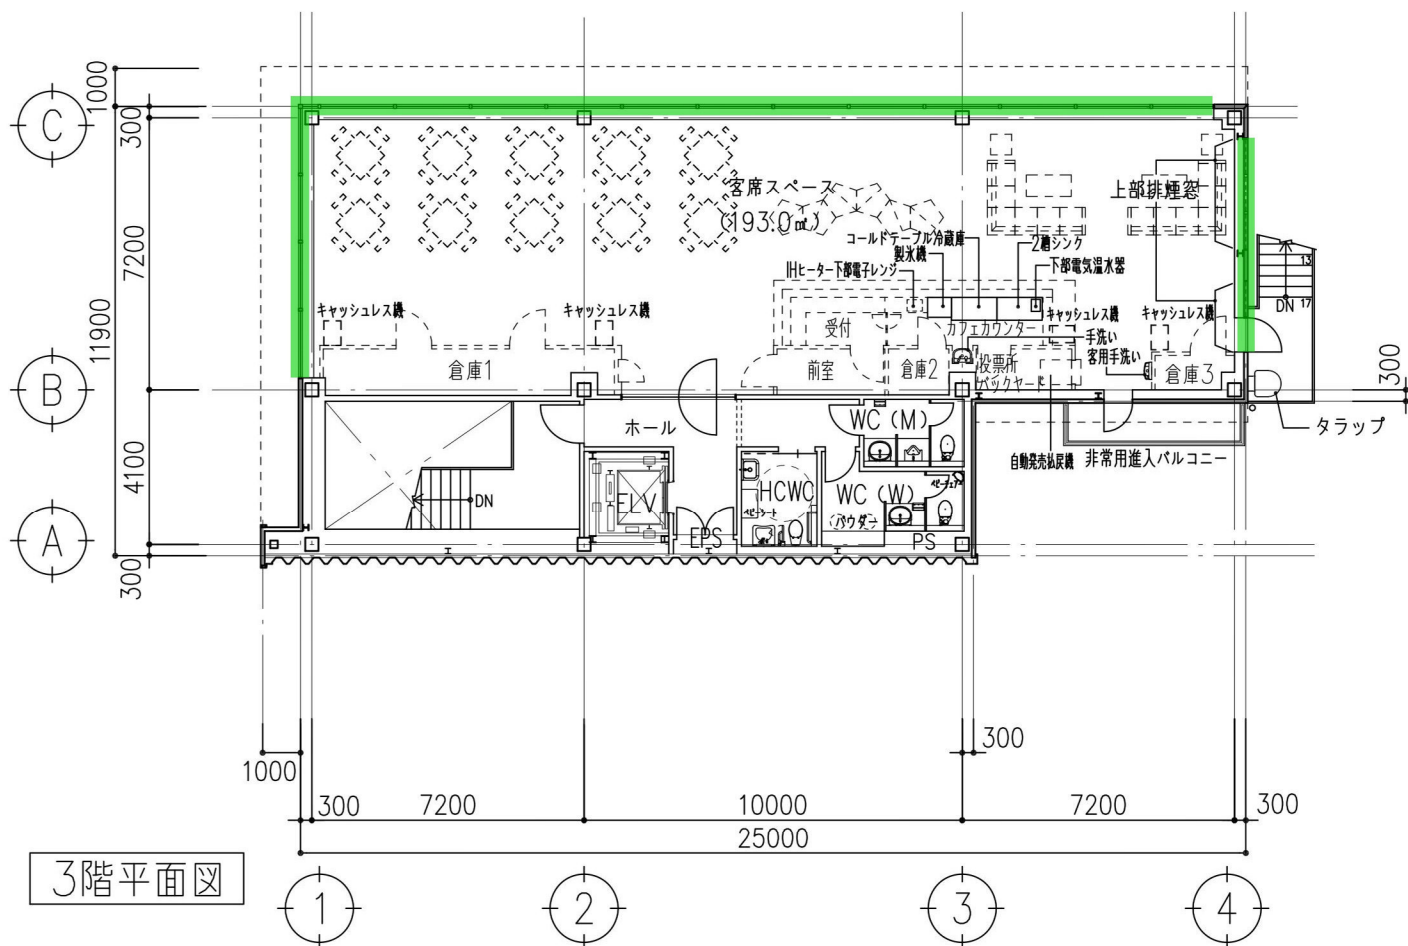


■建築凡例	
AD	ダクトスペース
PS	パイプシャフト
EPS	電気配管シャフト
ELV	エレベーター
ESC	エスカレーター
SS	シャッター
BR	ブレース
△ 非常用進入口にかわる窓	
⑦	消火器ボックス
○KD	堅型ルーフトレイン
□□RD	横引ルーフトレイン
○	堅礎
+	丸埋
□	タラップ
○	タラップ（青か古付）
⊕H	マンホール網鉄製600φ
⊕H	化粧マンホール600角
▨	機械基礎
・防火区画は建具キープランを参照する	
■レベル凡例	
42 50	仕上天雄レベル
42 50	スラブ天雄レベル
▽	VFL：調整GL+0.05（TP+3.85） ▽計出GL：平場GL：TP+3.80



■レベル凡例	
$\boxed{+2}$	仕上天端レベル
$\boxed{\pm 0}$	スラブ天端レベル
$\begin{array}{l} \text{▽1FL: 置置GL} + 0.05 \text{ (TP} + 3.85) \\ \text{▽置置GL} = \text{平角GL: TP} + 3.80 \end{array}$	

外向発売所全面ガラス清掃

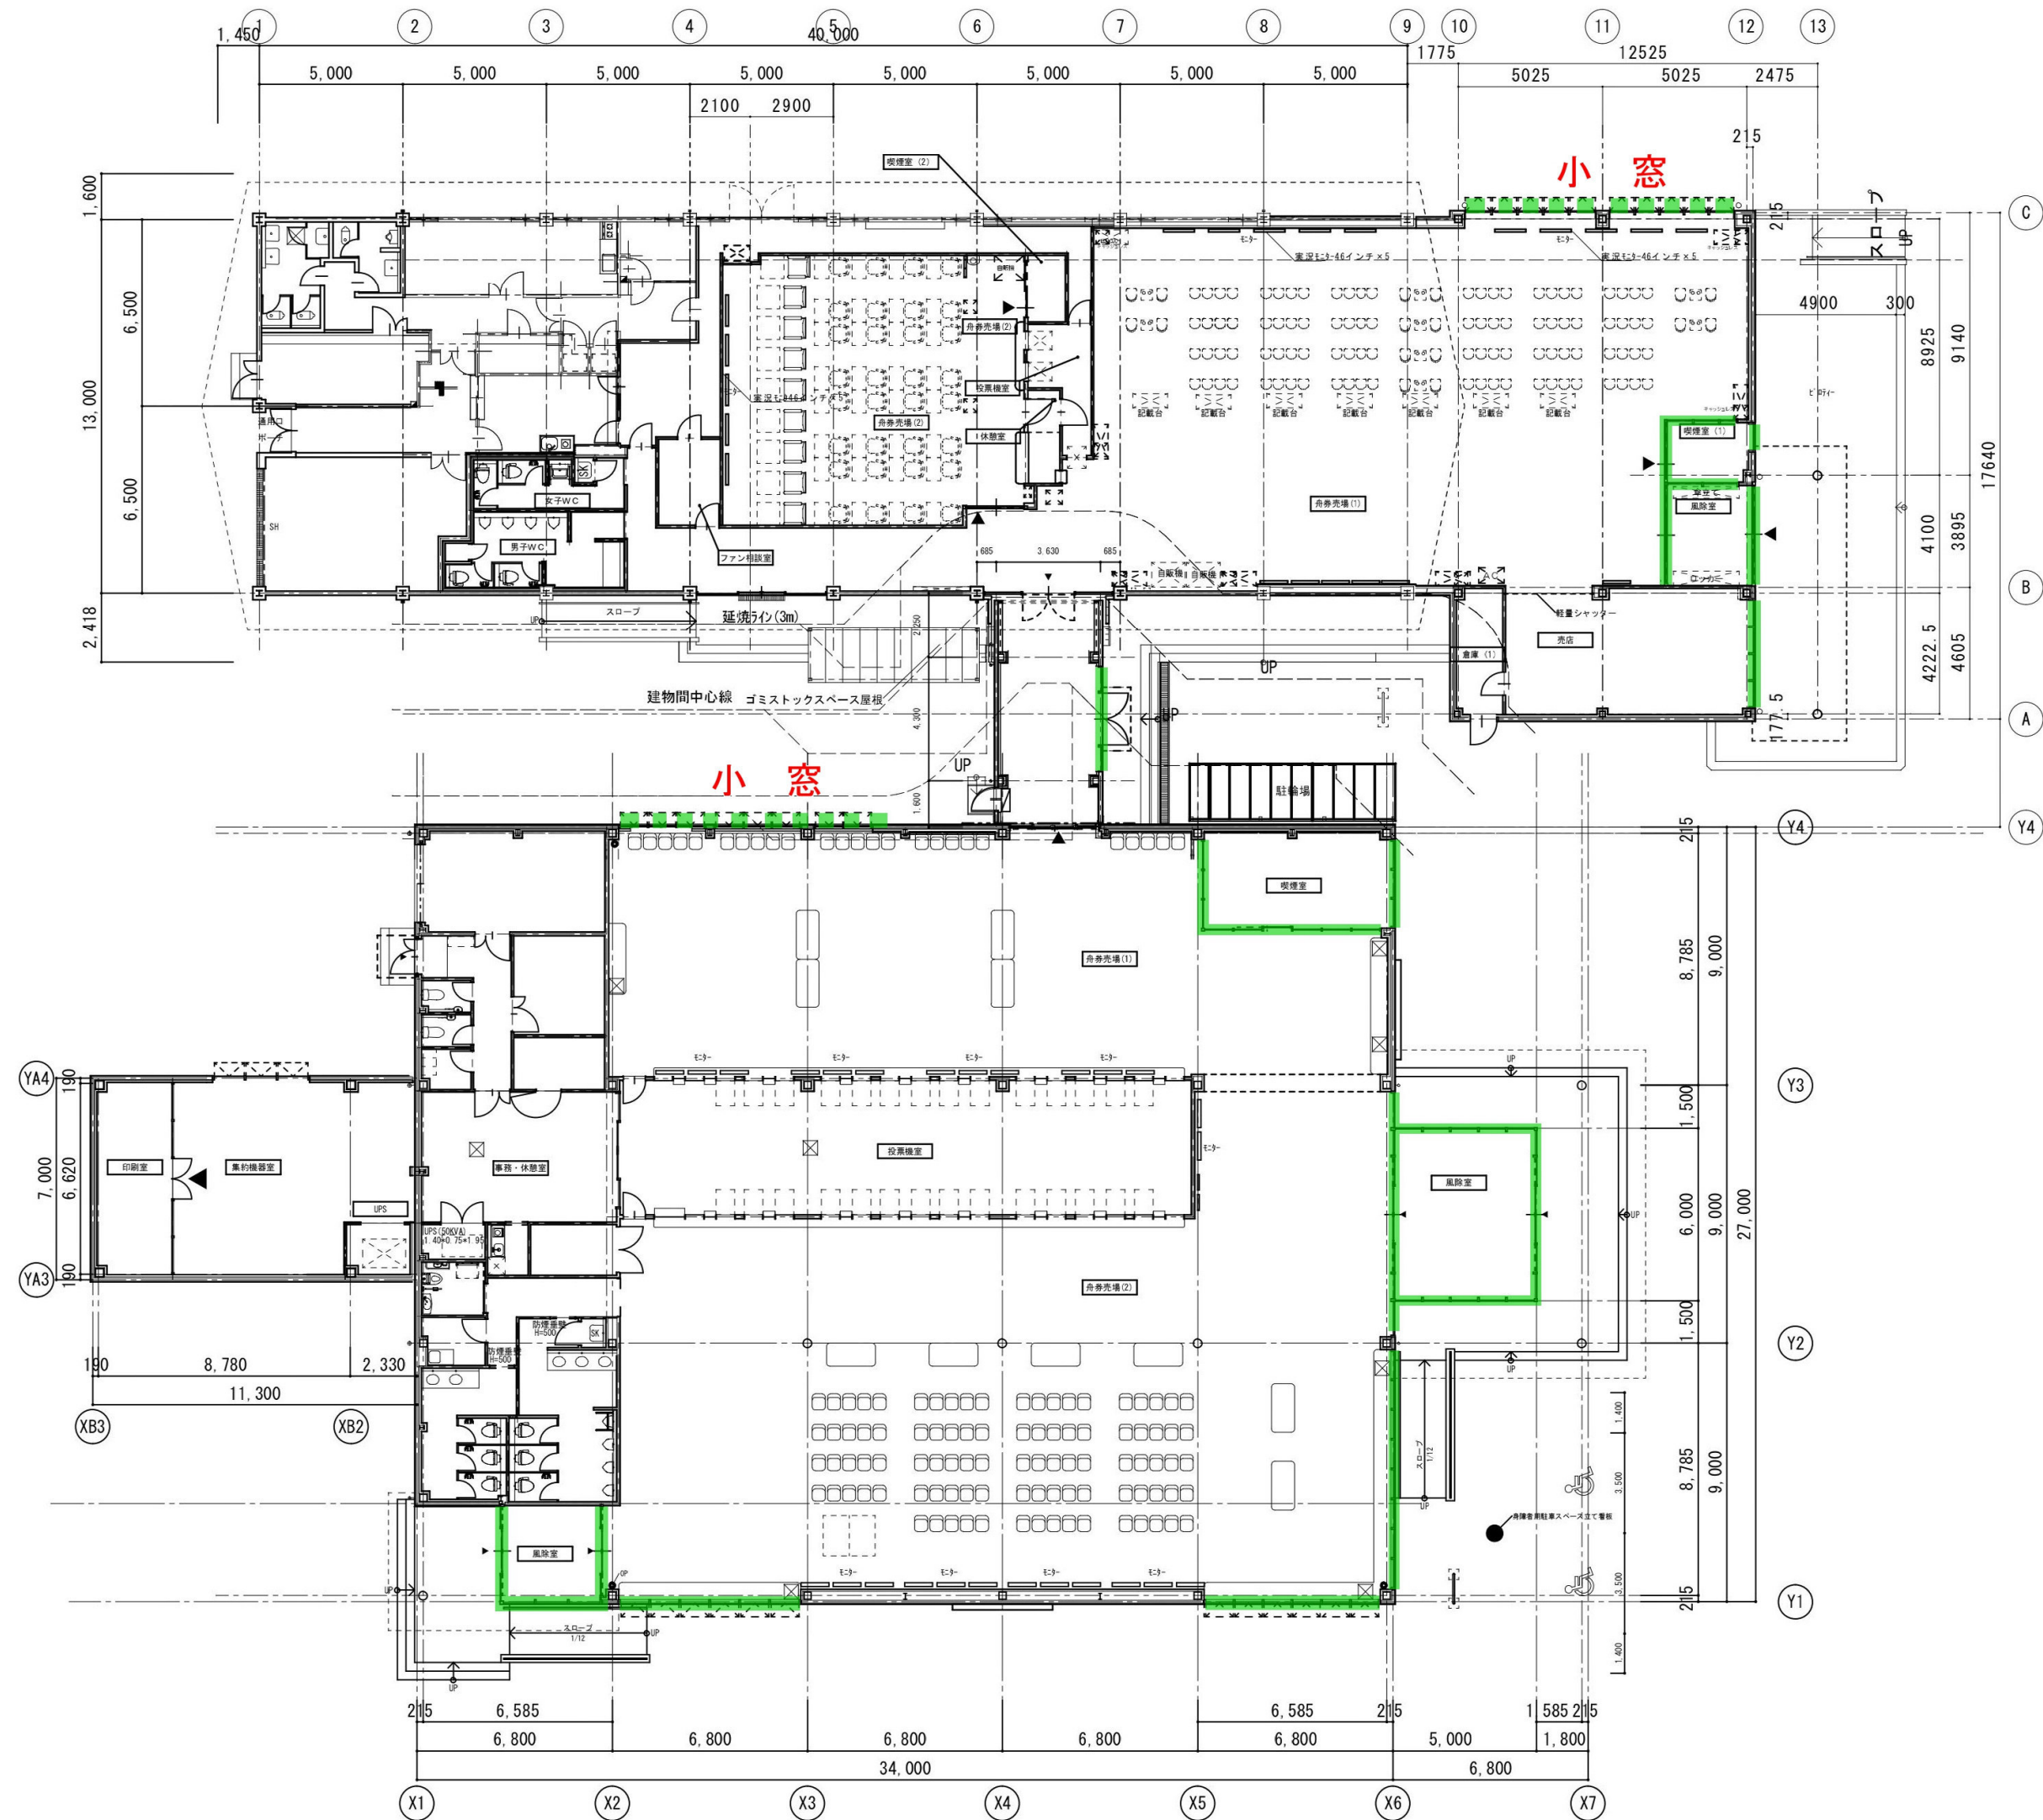

エディウィン鳴門指定席棟 ※丸数字部ガラス面

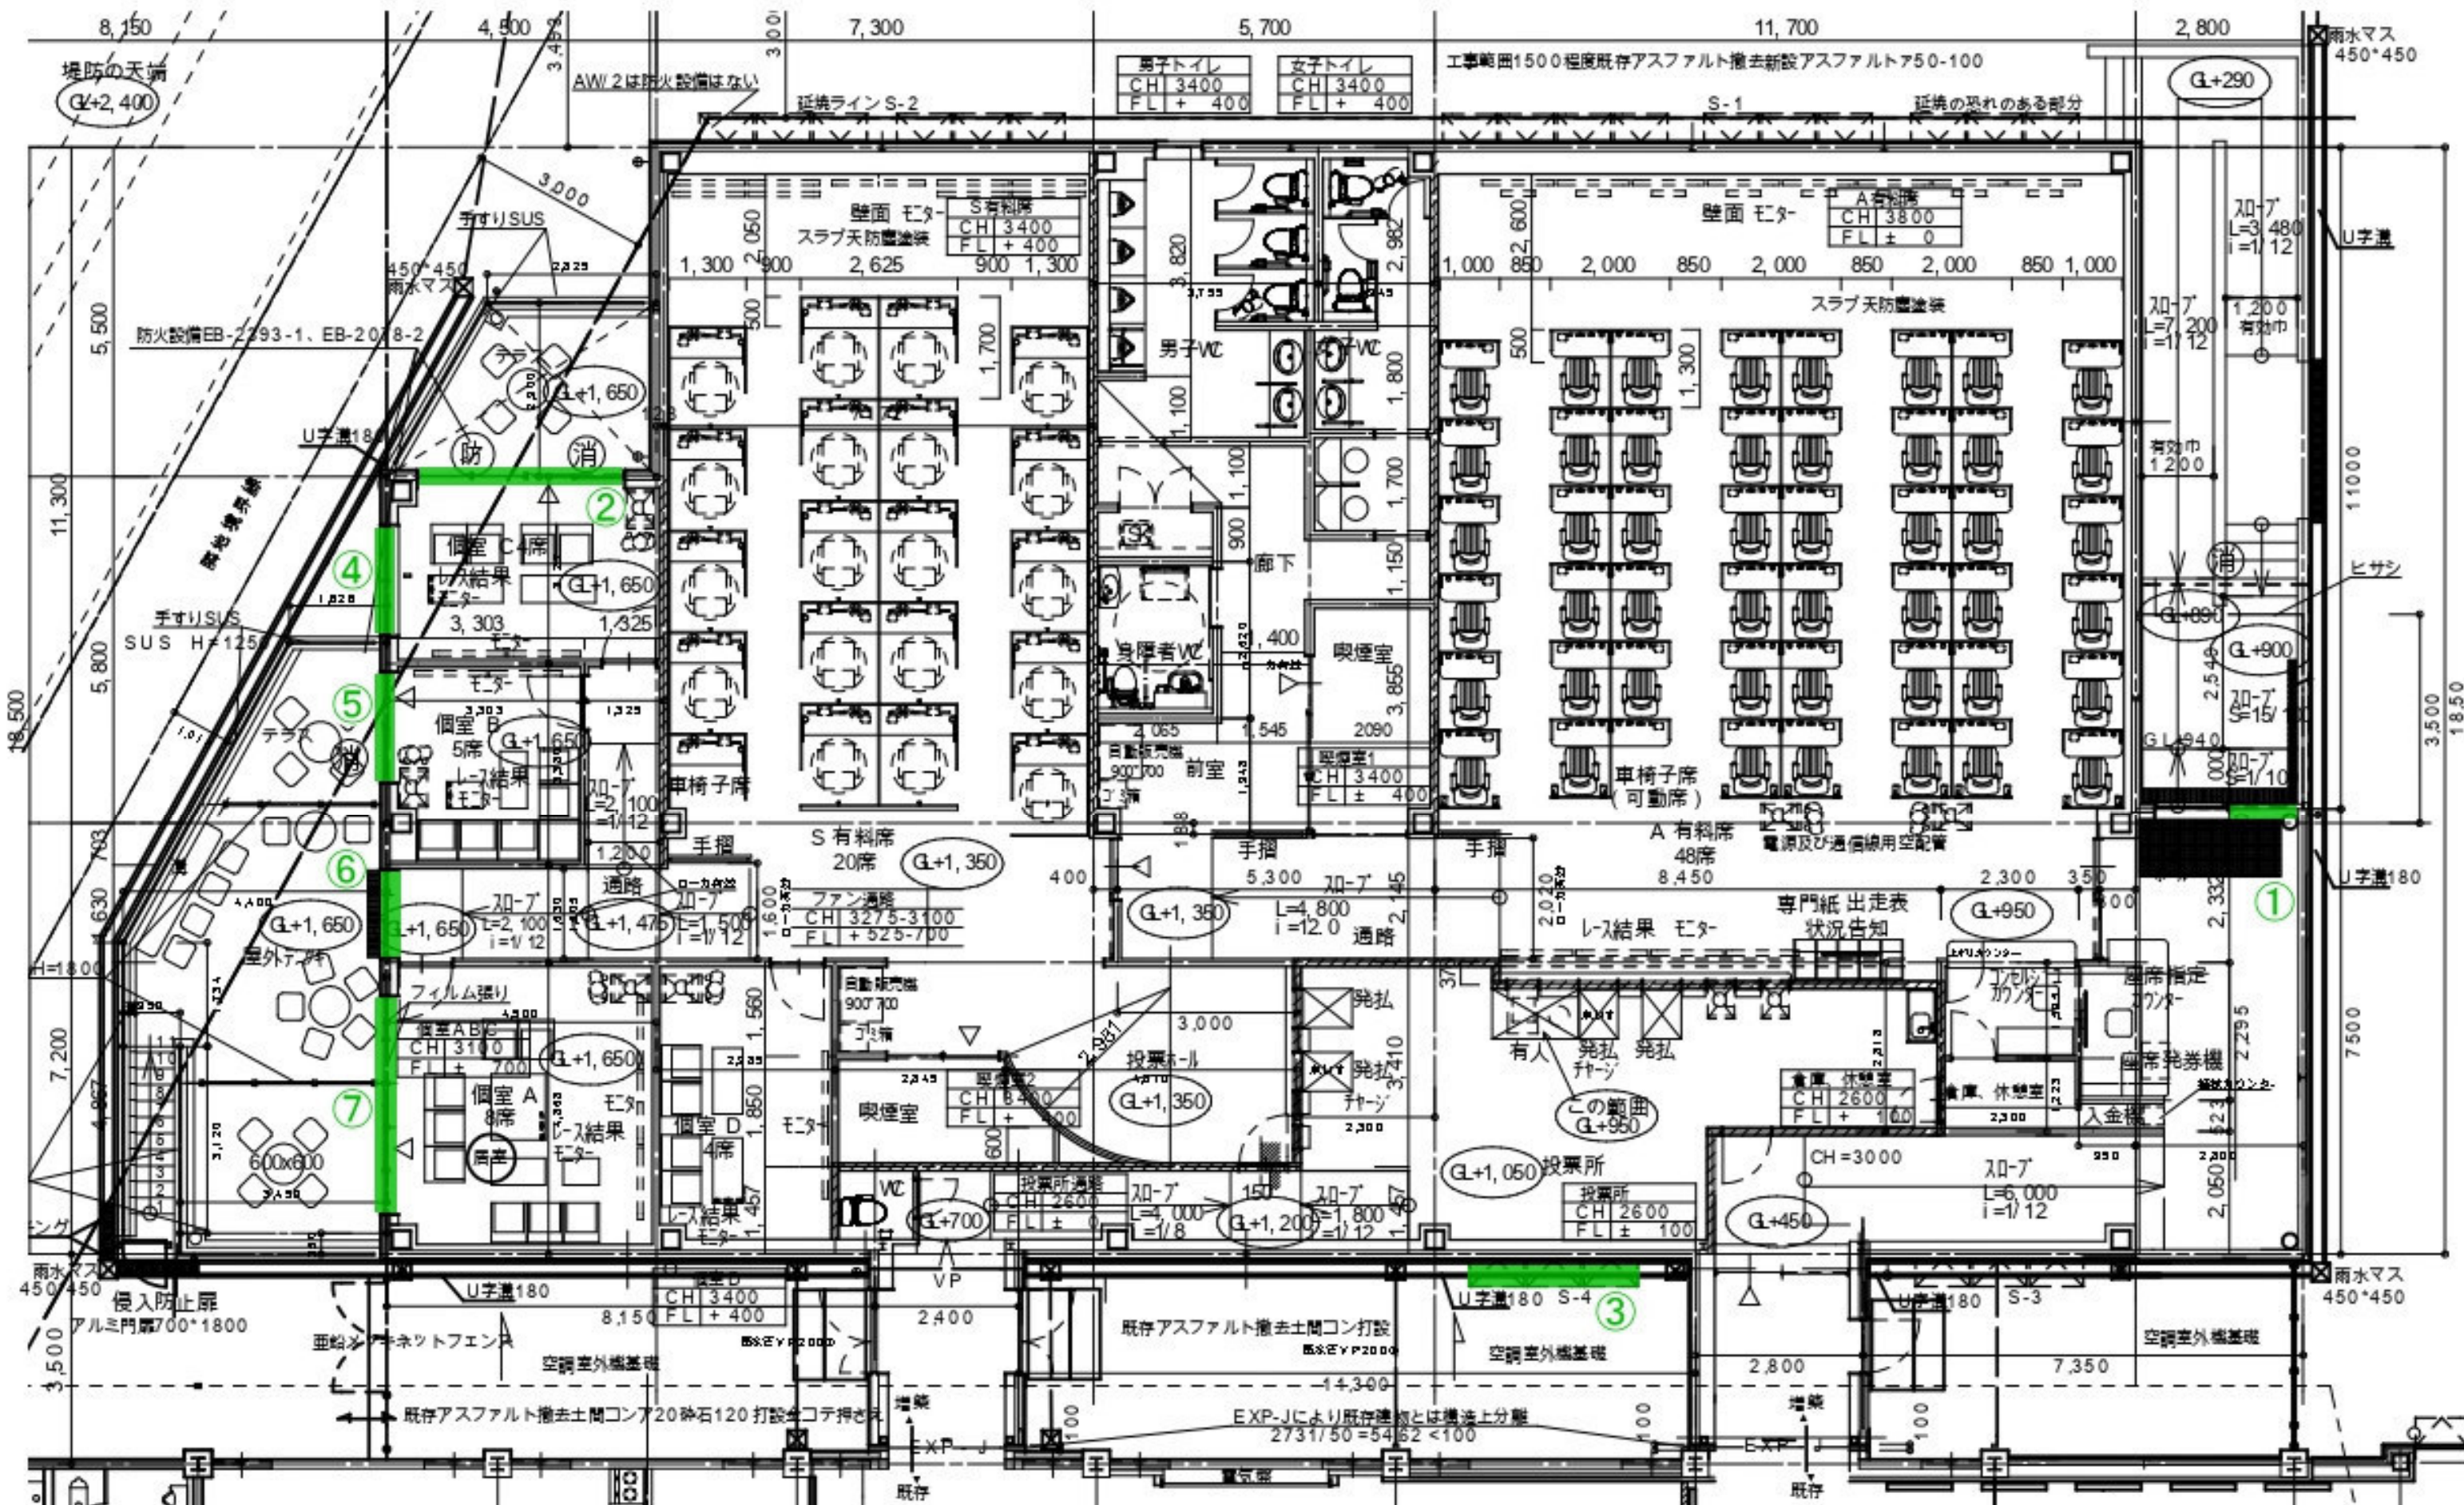


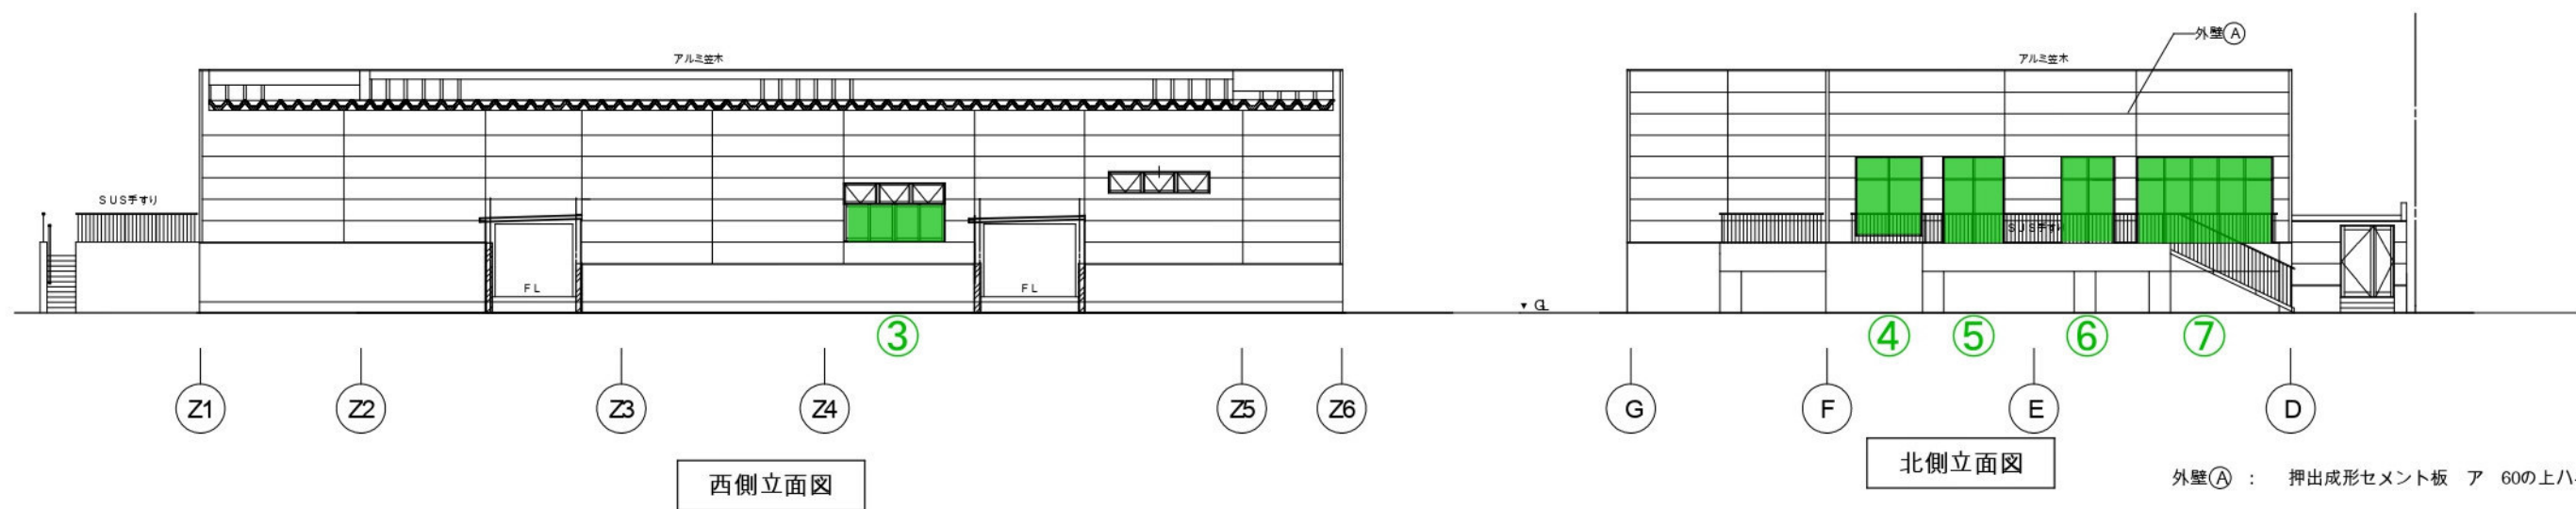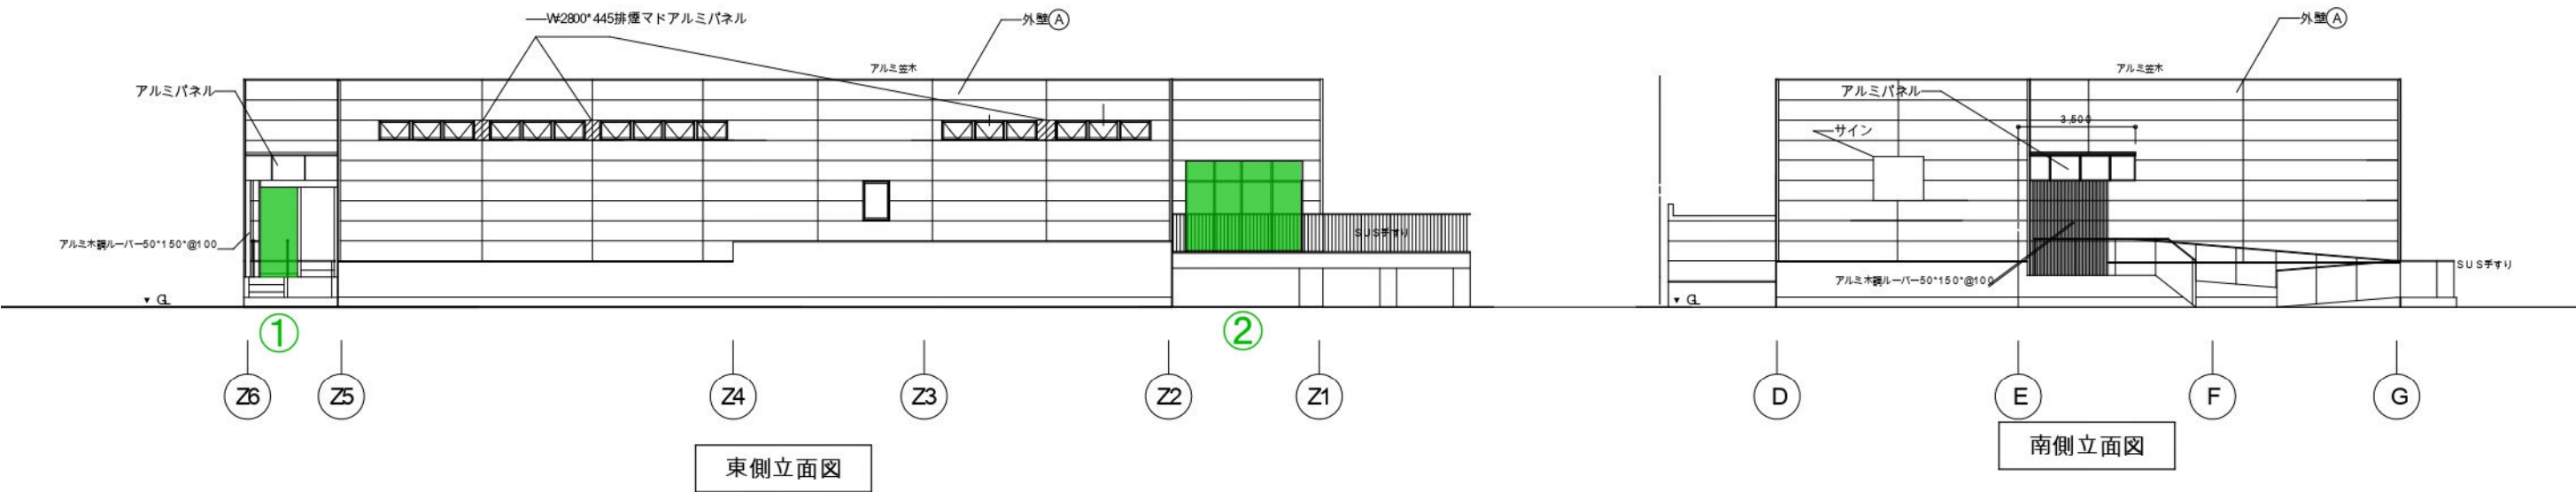

外壁(A) : 押出成形セメント板 ア 60の上ハイドロテクト塗装 (白色)

訂正						特記 備考	株式会社歩デザイン 一級建築士事務所 一級建築士 大臣登録第164276号 中野 和哉 東京都墨田区横平2-14-6 ロータスビル3F TEL: 03-3626-8284 FAX: 03-3626-8289			作成 19.02.0	承認	工事名称 エディウィン鴨門増築及び改修工事			設計No.	図面No. A- 実務設計図
							発行 19.02.0	図面名称 立面図				縮尺 A1 1:100 A3 1:200	監理者			

ダイナミックキャビン2階個室設置後図面

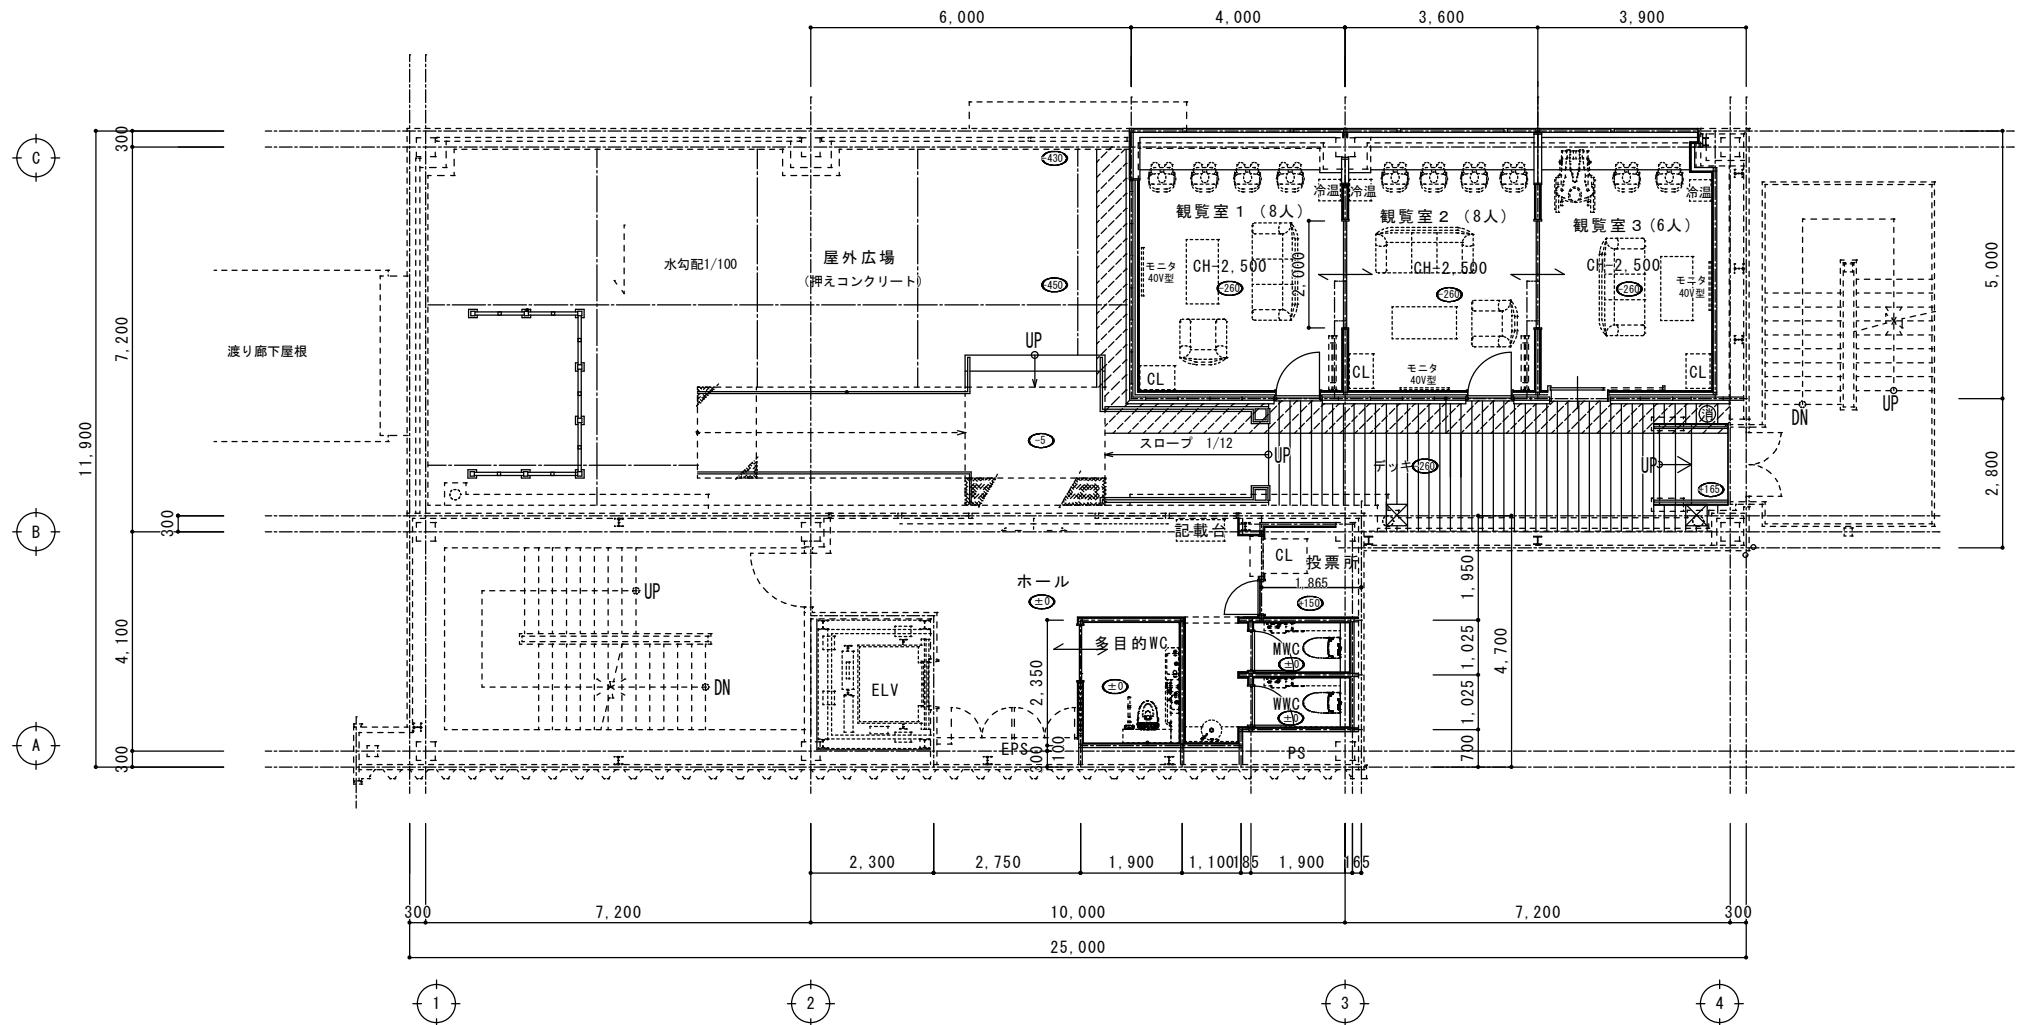

改修後 2 階平面図