



(仕様書別紙) 新庁舎配置図・平面図

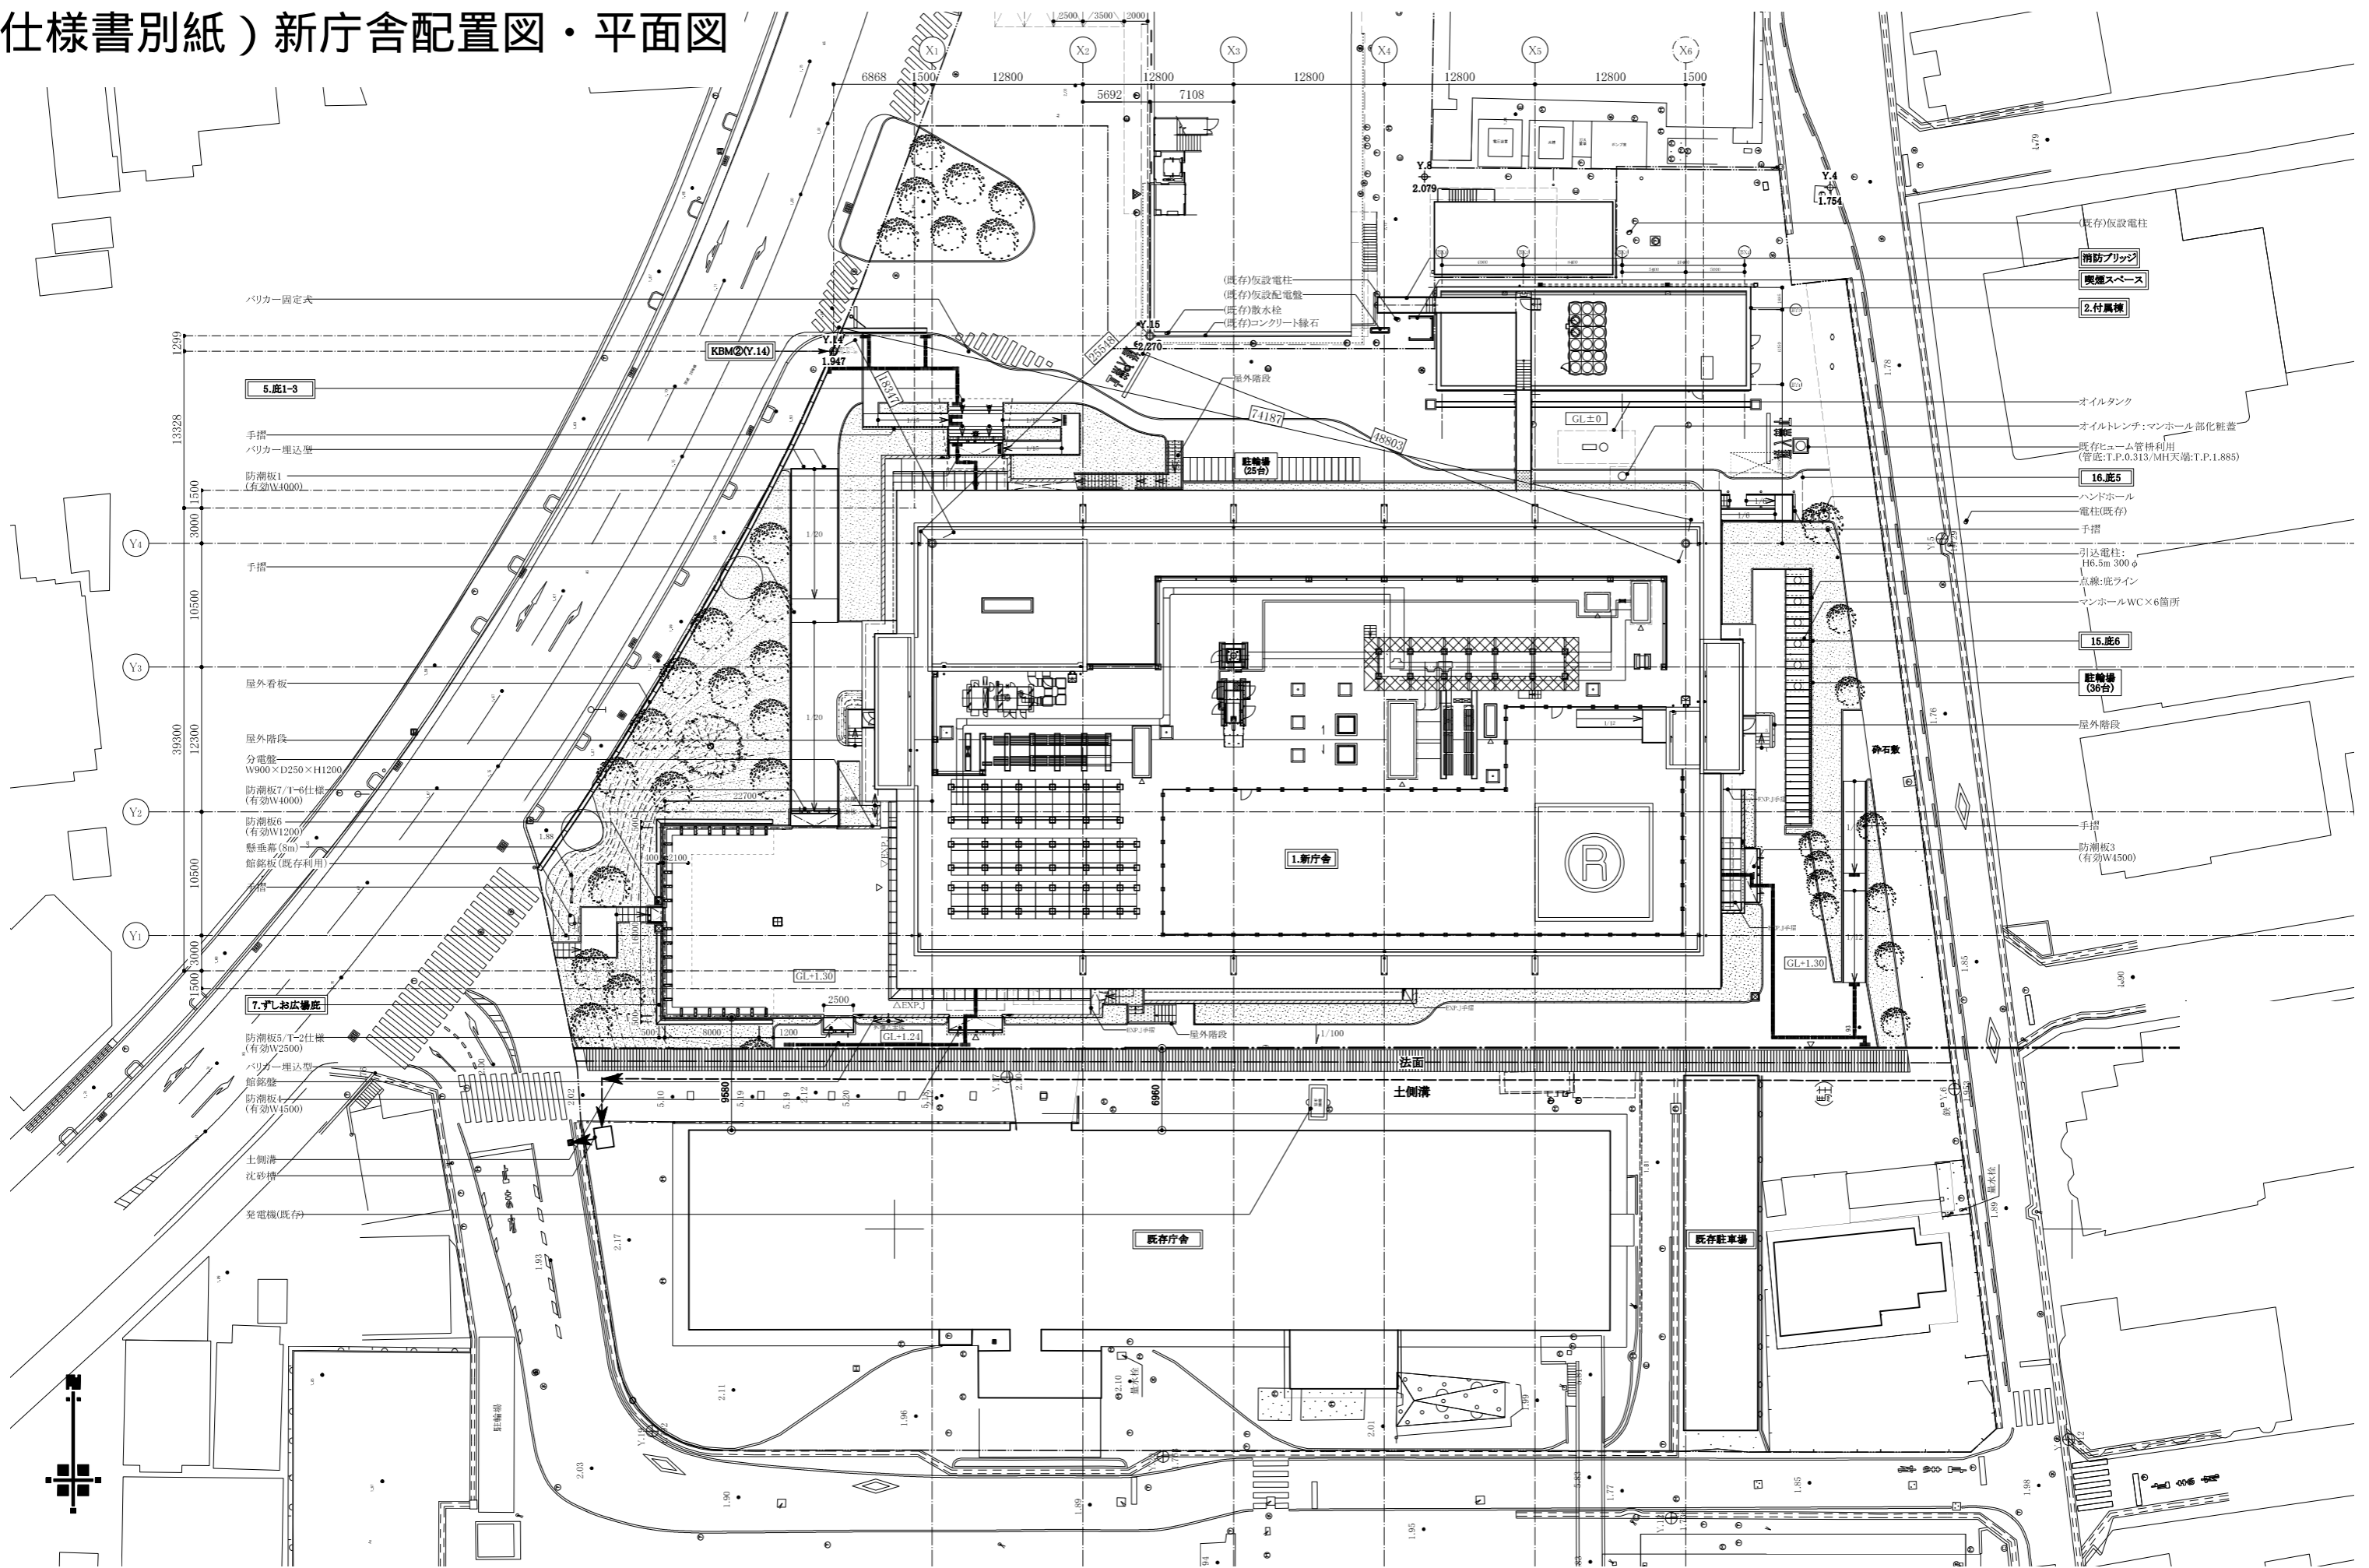

前田建設・吉成建設・内藤廣建築設計特定建設工事共同企業体		承認	特記						縮尺 A1=1:250 A3=1:500	件名 鳴門市新庁舎整備事業
前田建設工業株式会社 吉成建設株式会社 NAITO ARCHITECT & ASSOCIATES		担当							完成年月日 2022.4.28	図面名称 配置図(竣工時)
										図面番号 A-4

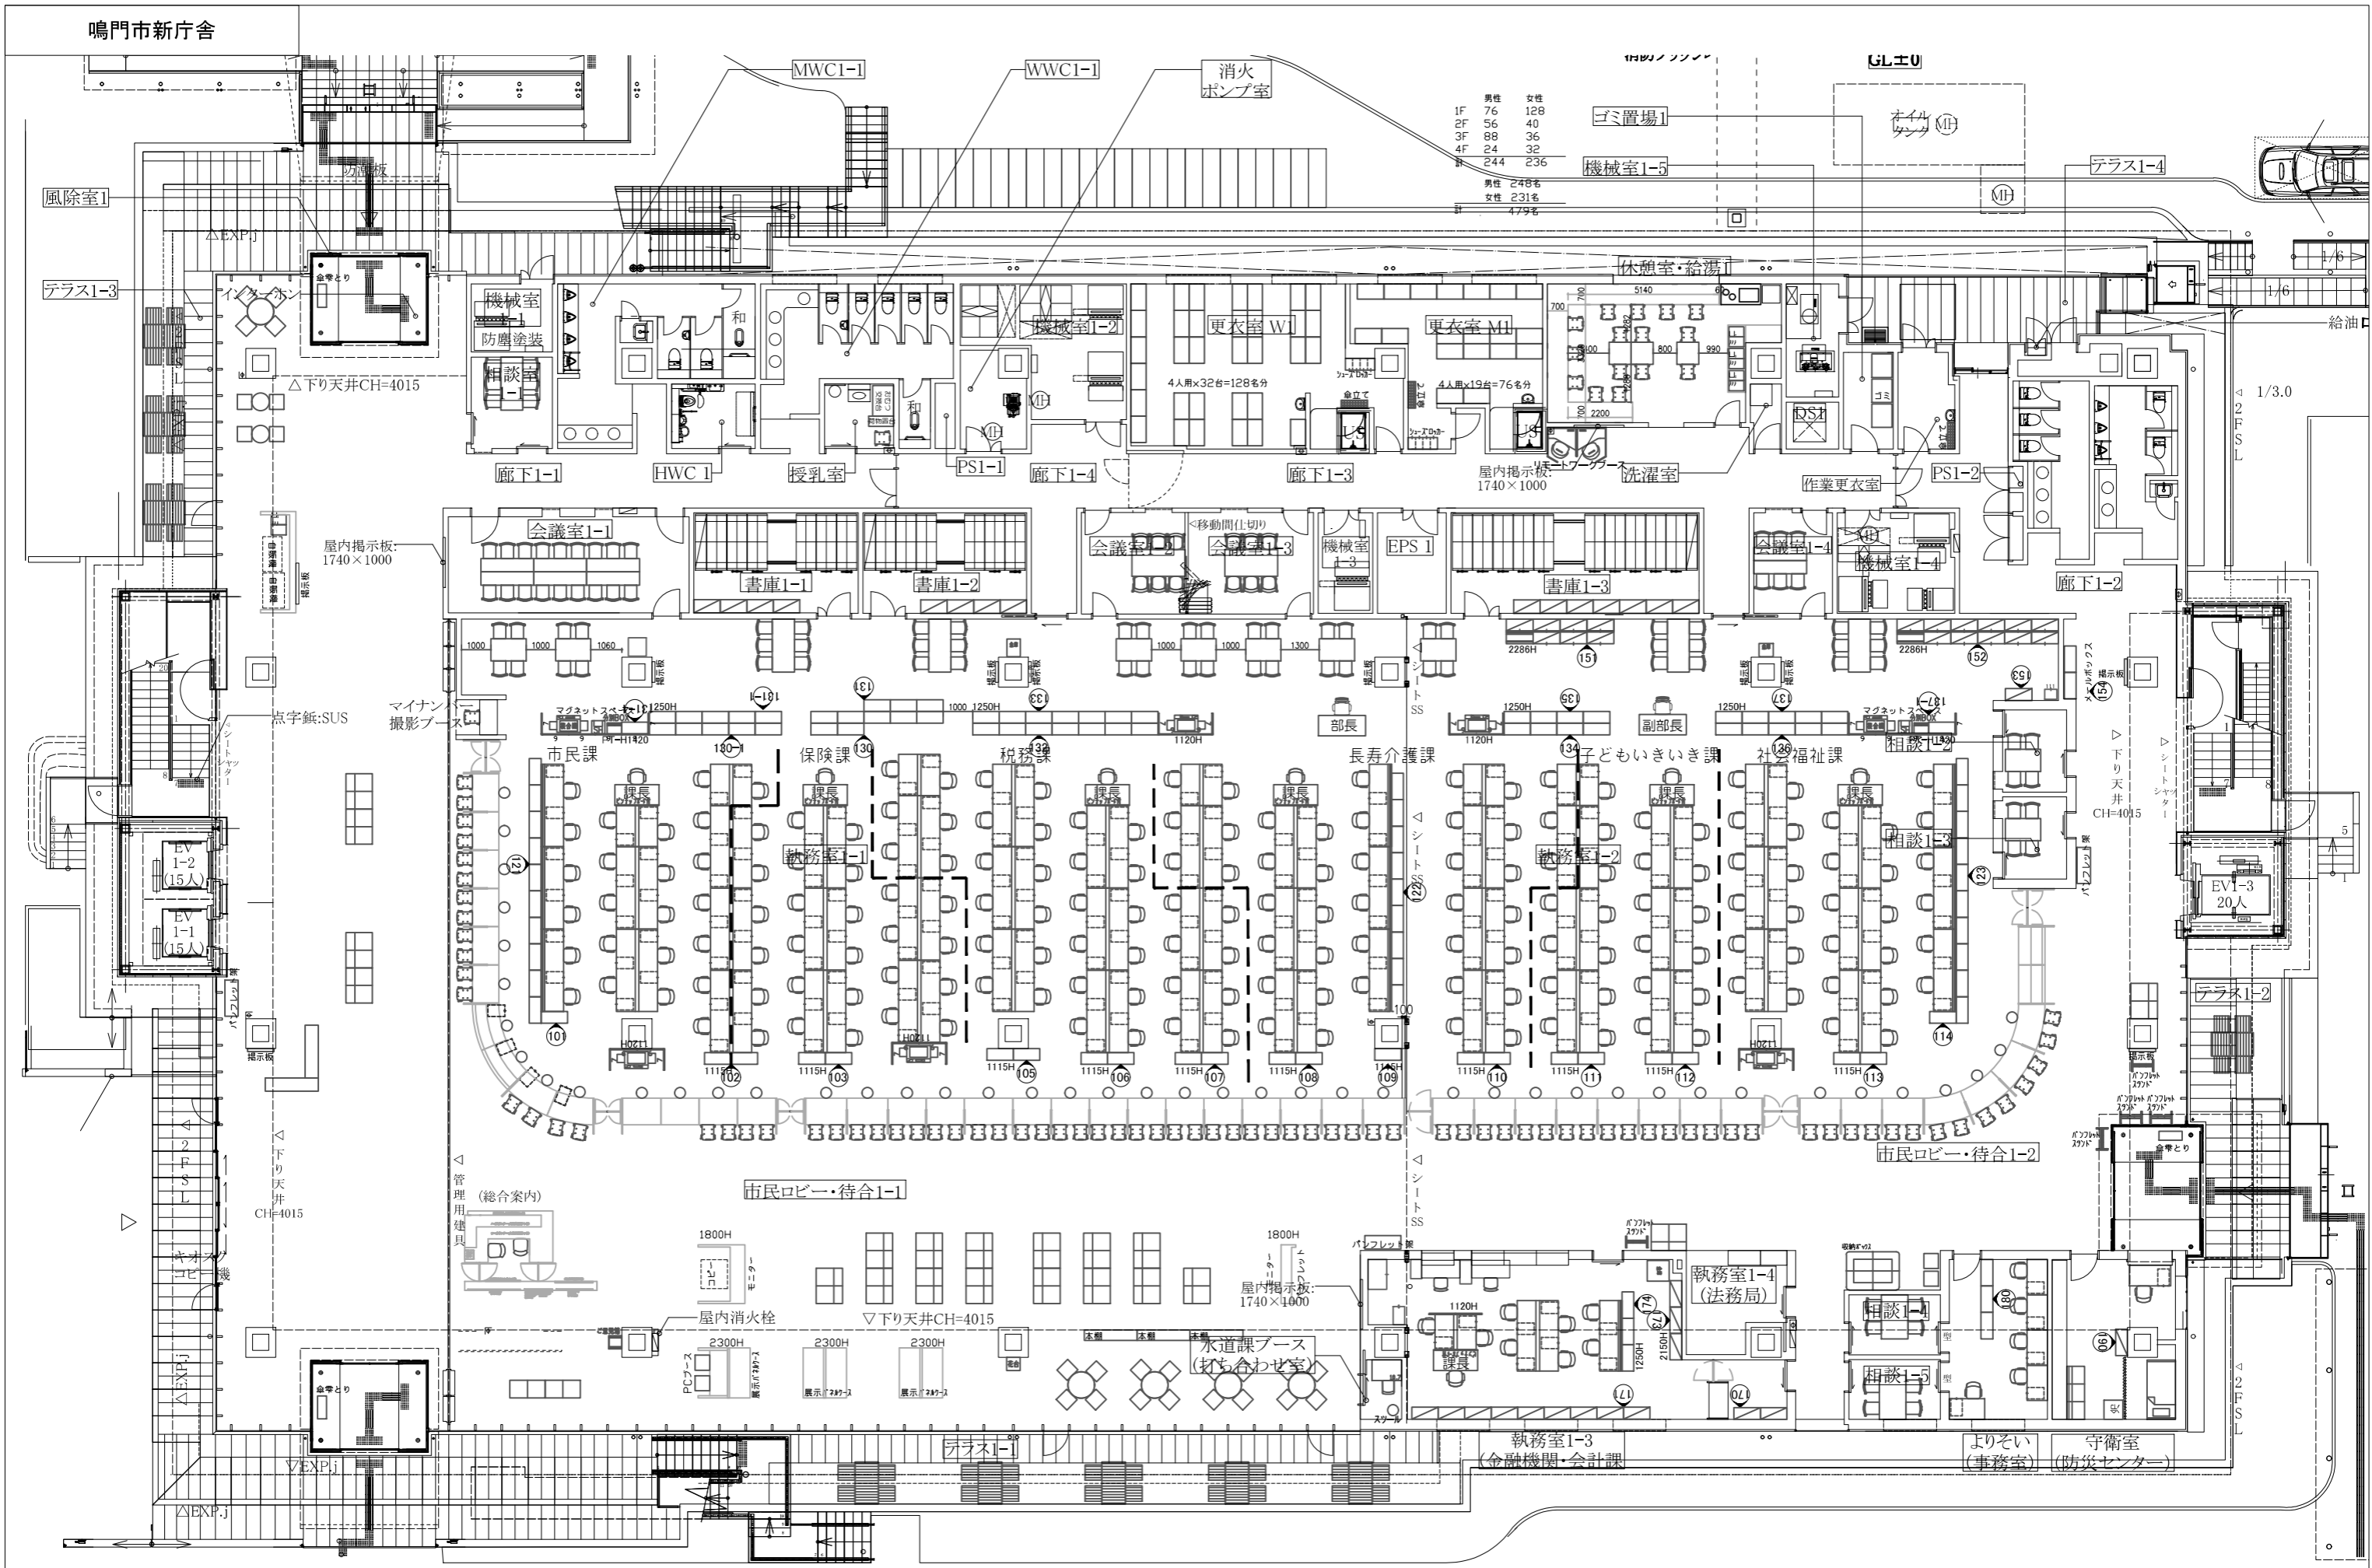

庇1-2

庇1-3


庇1-4

屋外階段2

HWC2

屋外階段4

PS2-2

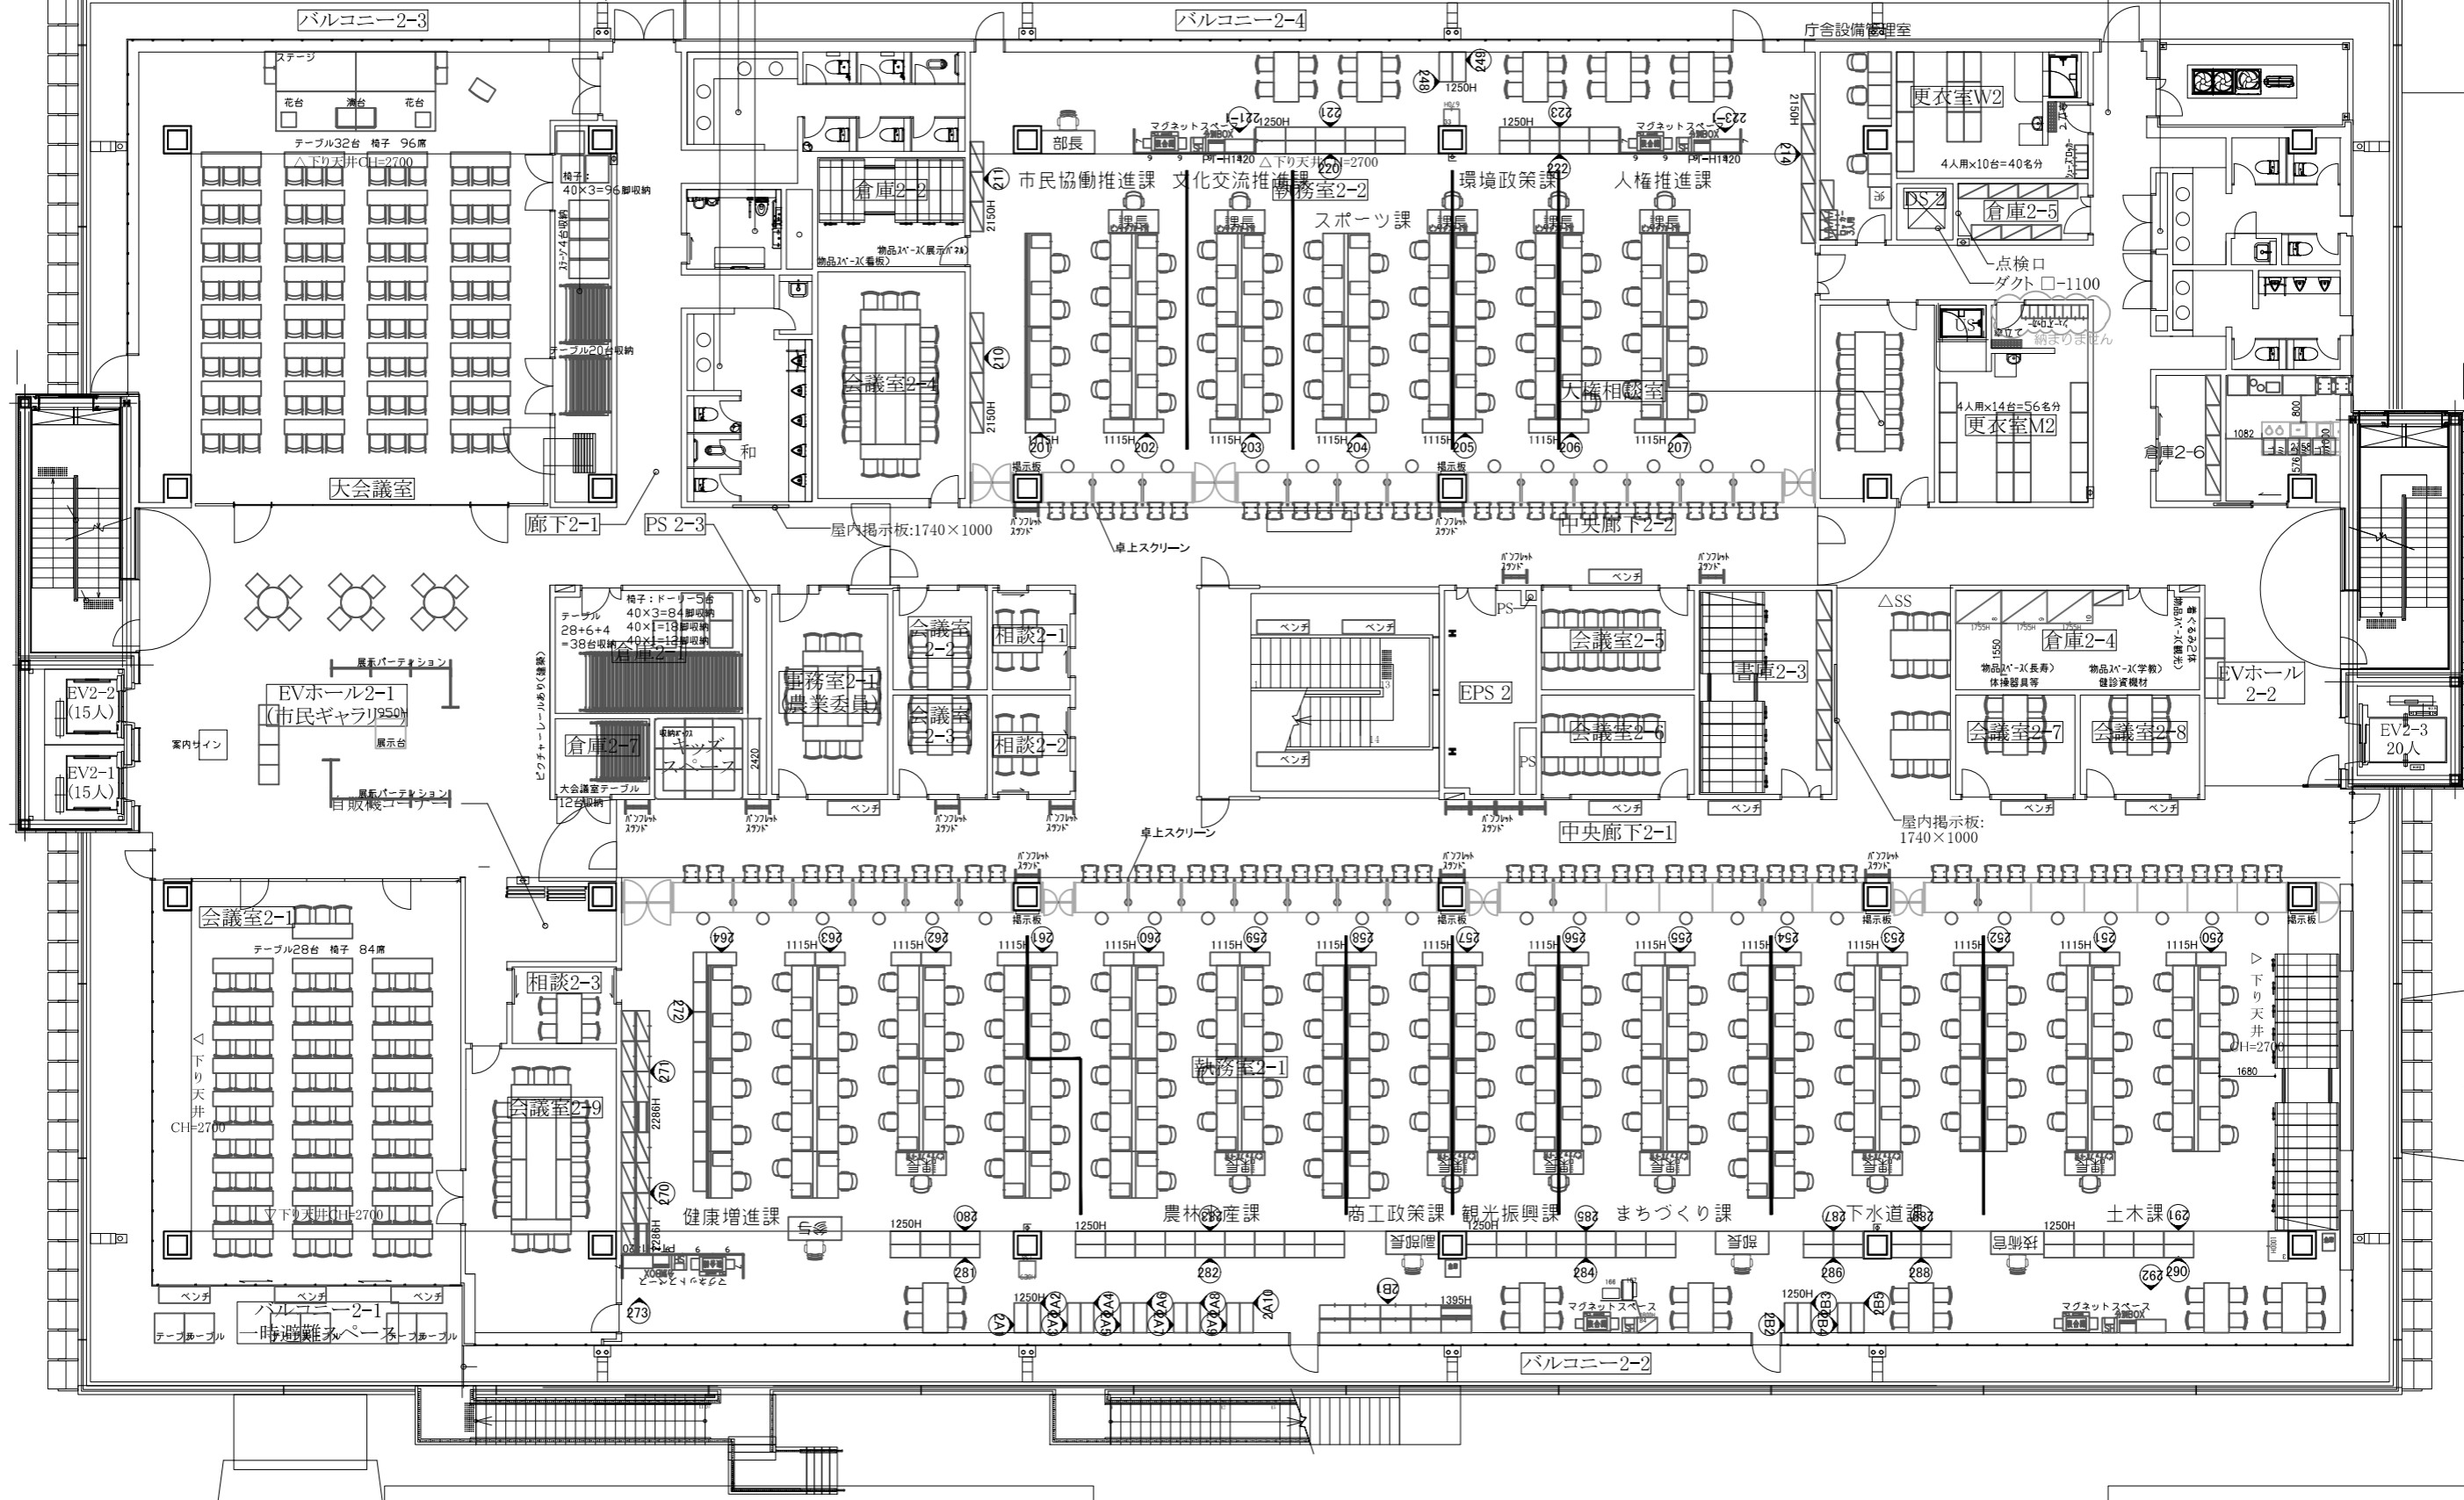

庇3-1

庇3-4

庇2-2

