


本設配管平面図

SC=1:500










総延長 L=150.3m

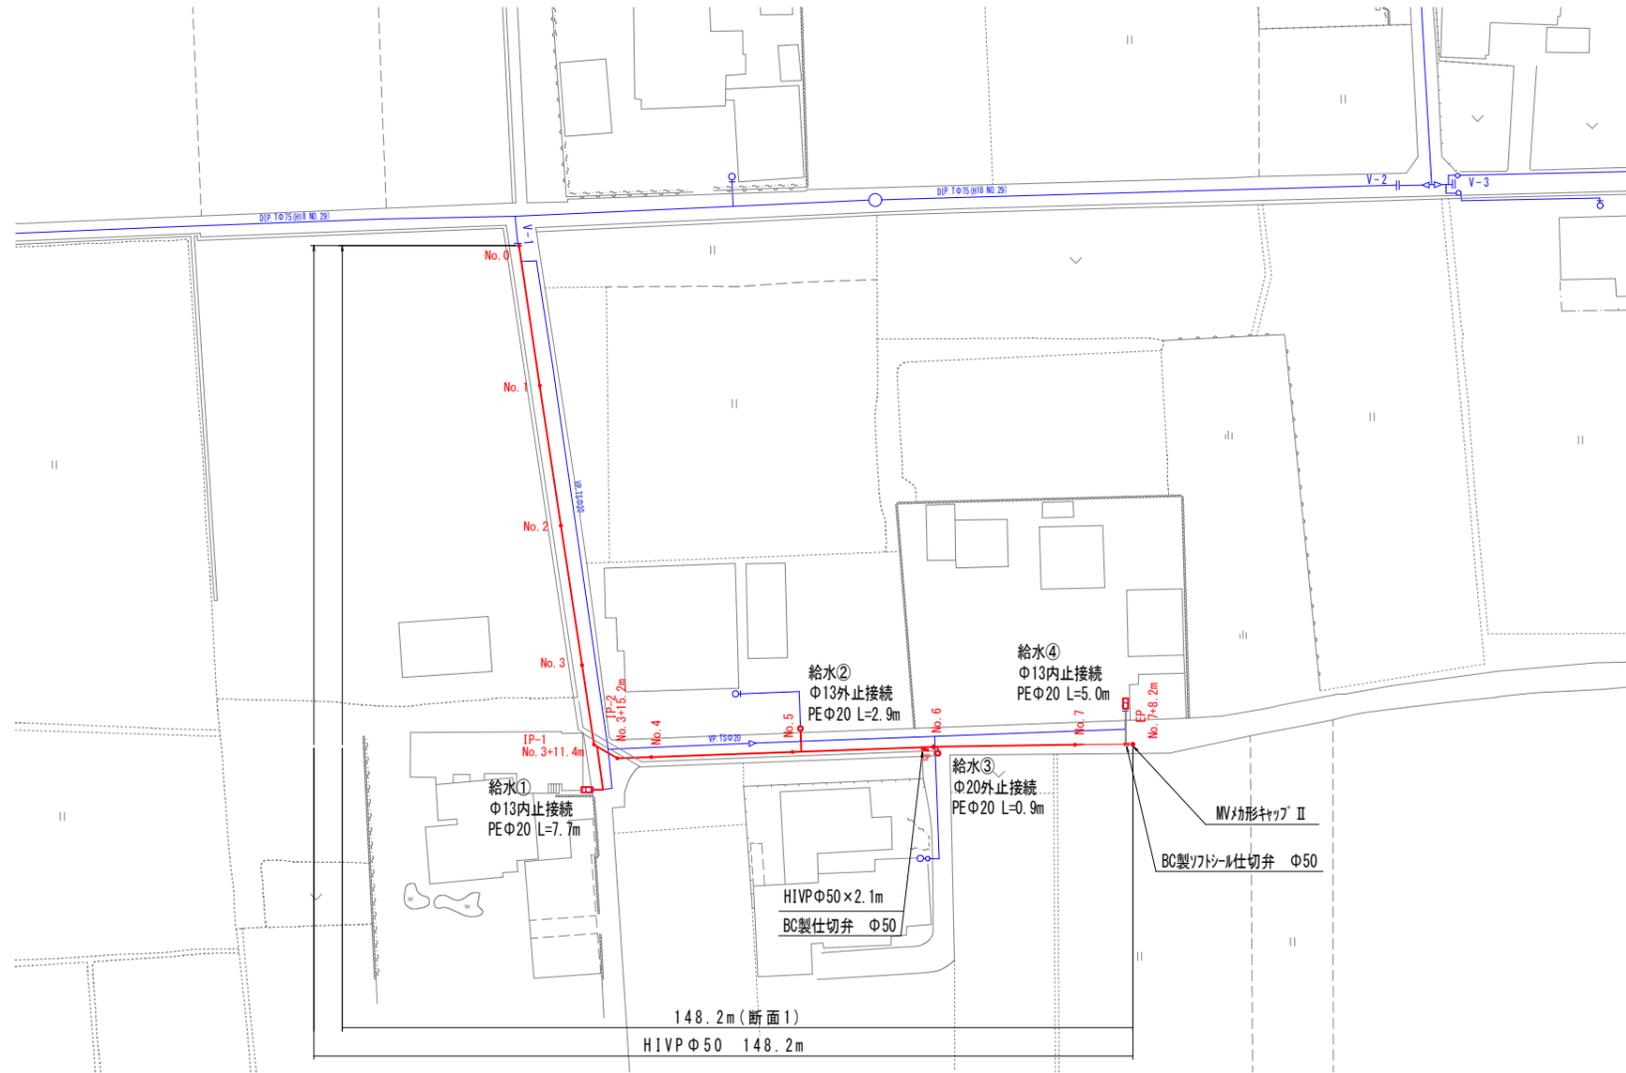

図面番号	第 1 号	図面総数	第 4 葉
工事名称	東馬詰西2号線外配水管布設替工事		
図名	本設配管平面図 縮尺 500分の1		
作成年月日	R5	所属年度	令和 5 年度
係員	次長	課長	副課長
	係長	設計	製図
鳴門市企業局水道事業課			

横断図

S=1/100

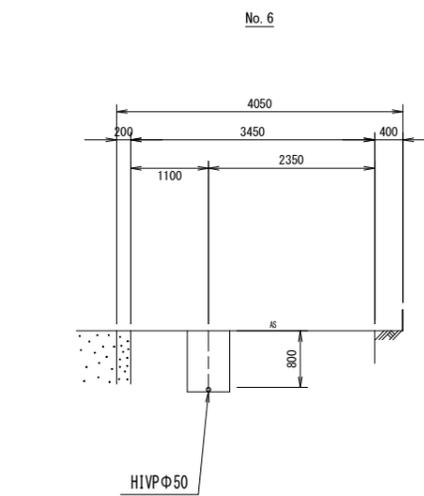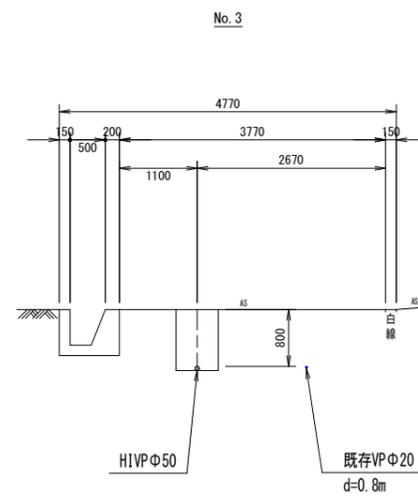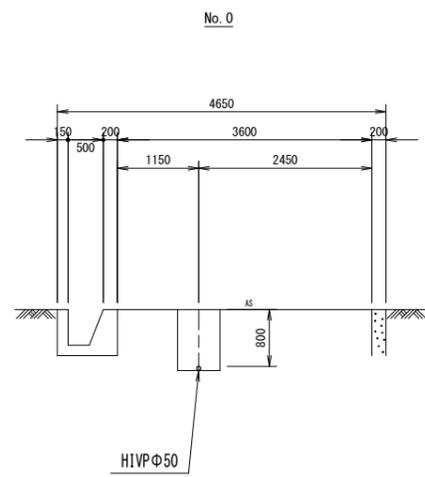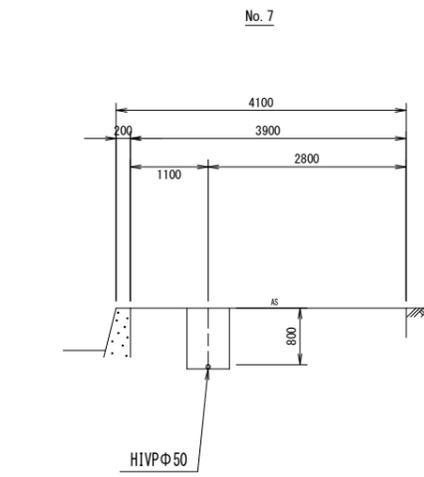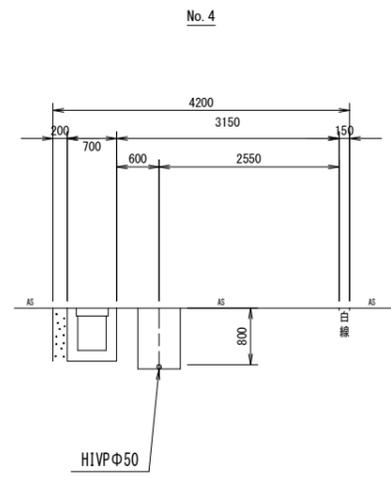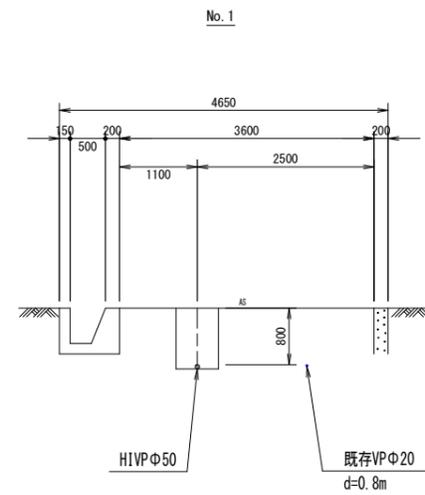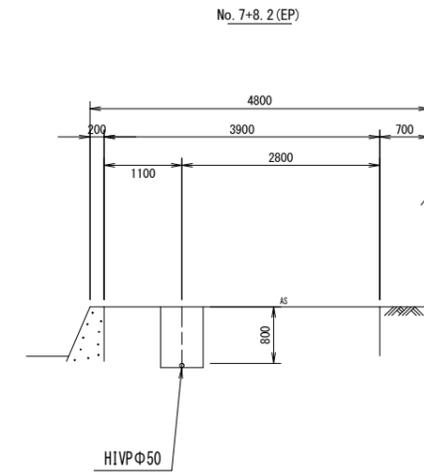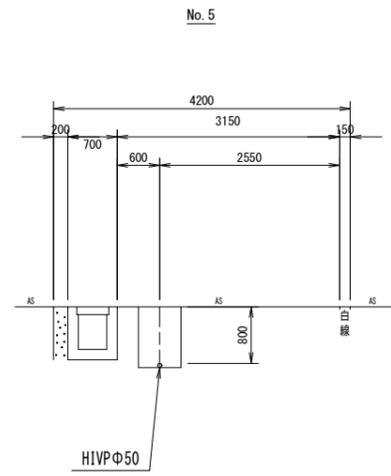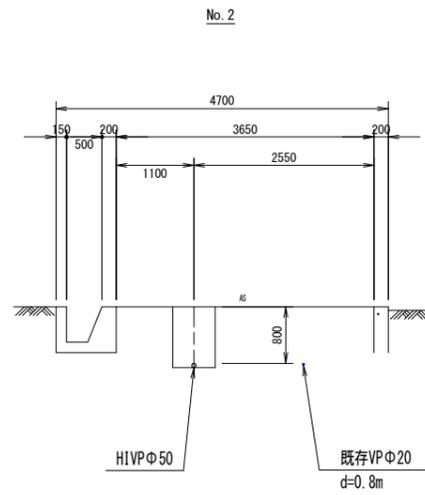

図面番号	第 2 号	図面総数	第 4 葉
工事名称	東馬詰西2号線外配水管布設替工事		
図名	横断図 縮尺 100分の1		
作成年月日	R5	所属年度	令和5年度
係員	次長	課長	副課長
	係長	設計	製図 調査
鳴門市企業局水道事業課			

配管図


SC=1:200

配管詳細図



SC=1:50

掘削標準断面図


SC=1:20

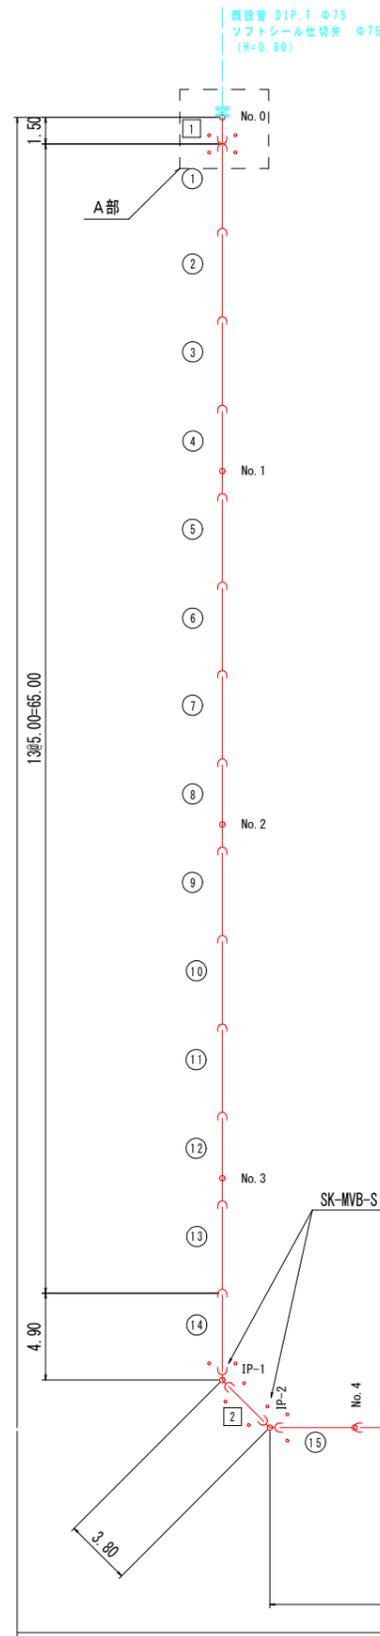



A部詳細図

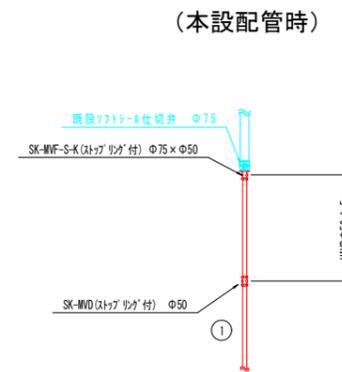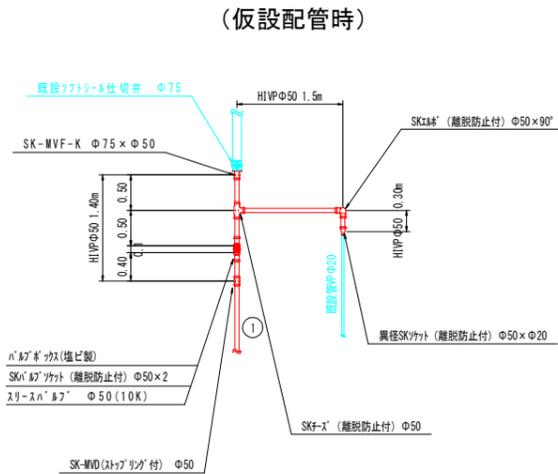

B部詳細図

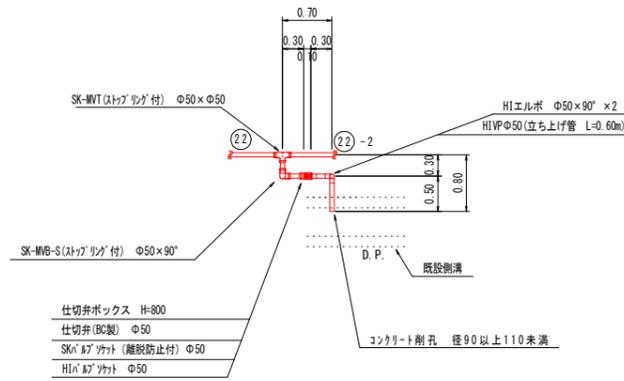


C部詳細図

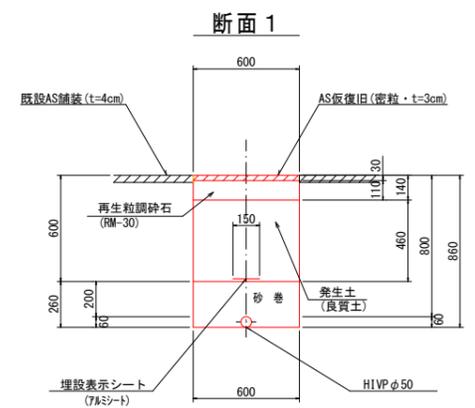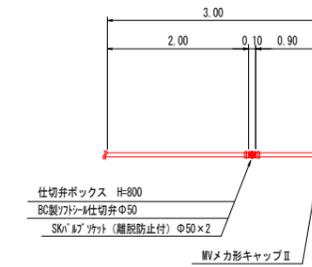

(1.0m当たり数量)

名称	形状寸法	単位	数量
舗装切断	AS・t=4cm	m	2.00
舗装掘削	AS	m ²	0.60
掘削土砂	粗目	m ³	0.49
砂巻	粗目	m ²	0.16
埋戻	発生土	m ³	0.28
路盤	RM-30	m ²	0.60
残土処理	土砂	m ³	0.21
残材処理	AS殻	m ²	0.02
AS仮復旧	再生密粒 t=3cm	m ²	0.60

断面2

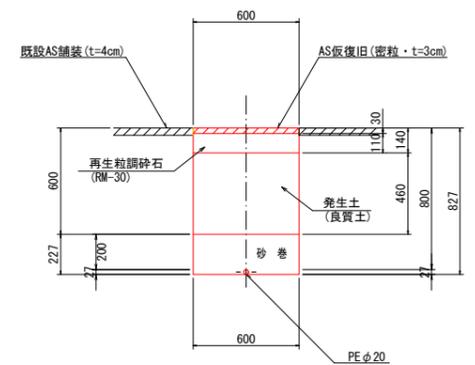


(1.0m当たり数量)

名称	形状寸法	単位	数量
舗装切断	AS・t=4cm	m	2.00
舗装掘削	AS	m ²	0.60
掘削土砂	粗目	m ³	0.47
砂巻	粗目	m ²	0.14
埋戻	発生土	m ³	0.28
路盤	RM-30	m ²	0.60
残土処理	土砂	m ³	0.19
残材処理	AS殻	m ²	0.02
AS仮復旧	再生密粒 t=3cm	m ²	0.60

図面番号	第3号	図面総数	第4葉
工事名称	東馬詰西2号線外配水管布設替工事		
図名	配管図、配管詳細図及び掘削標準断面図		
作成年月日	R5	所属年度	令和5年度
係員	次長	課長	副課長
	係長	設計	製図
鳴門市企業局水道事業課			

舗装復旧平面図


SC : 1/500

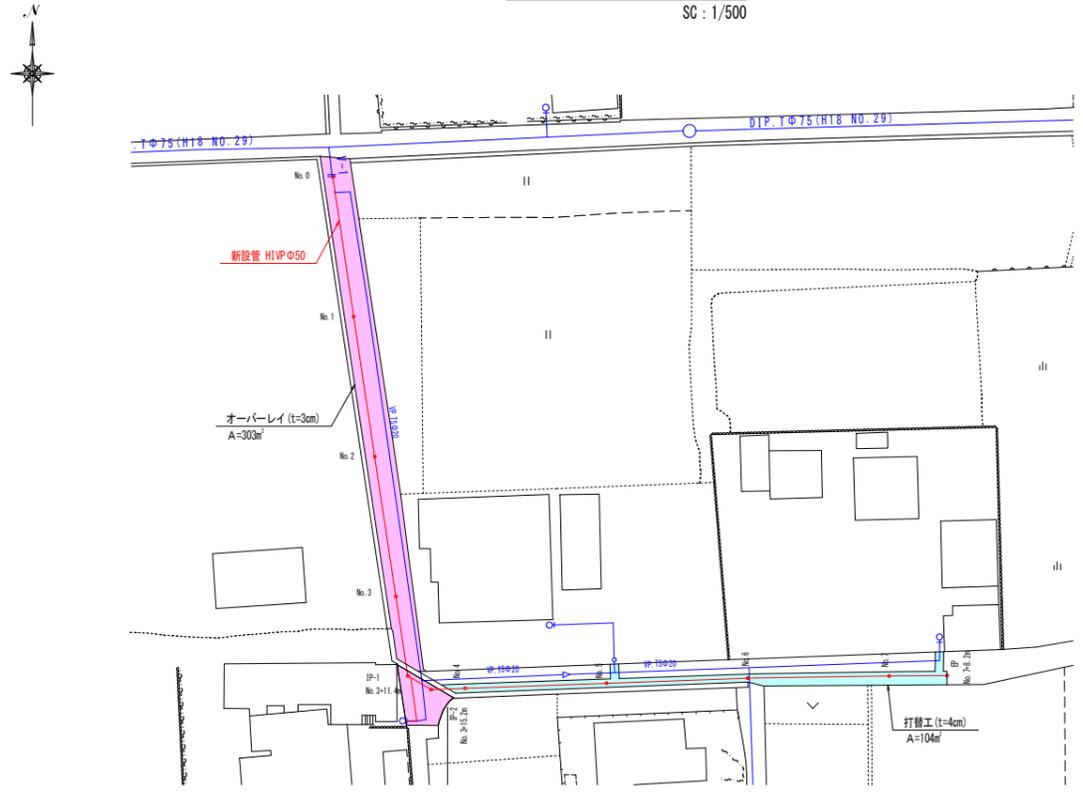

- 凡例
- オーバーレイ (t=3cm)
 - 打替工 (t=4cm)


舗装展開図

SC : 1/200

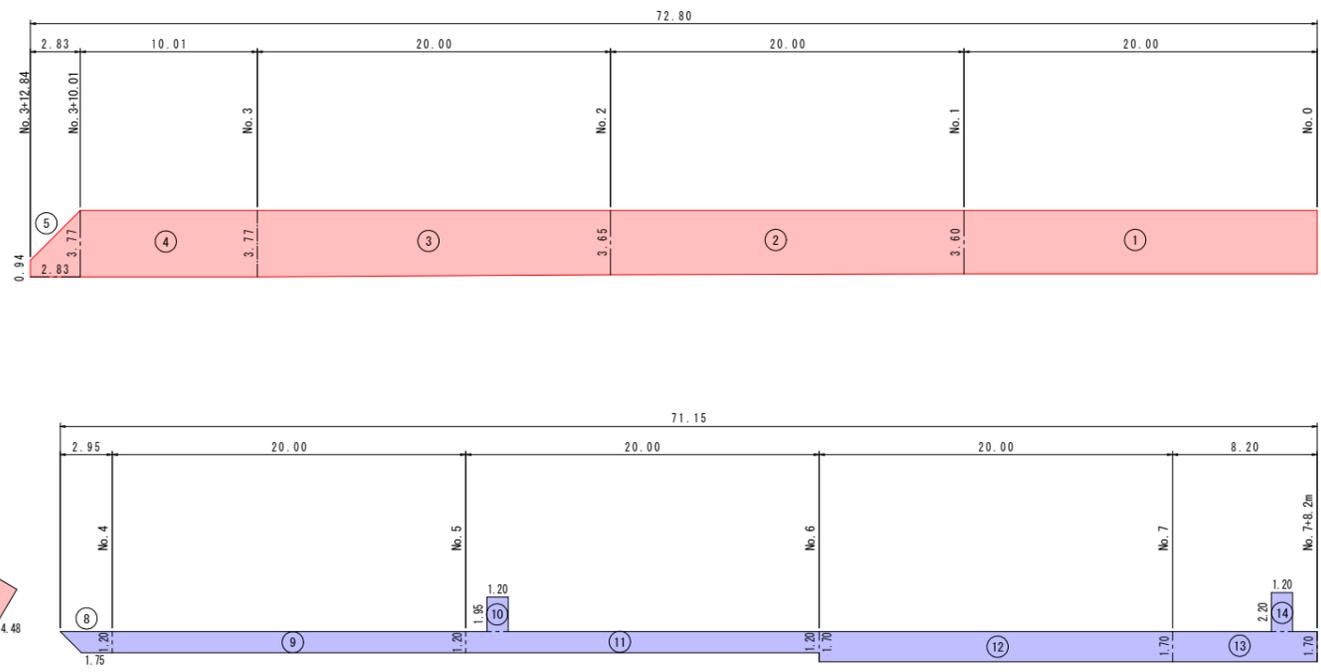


構造図

SC : 1/10

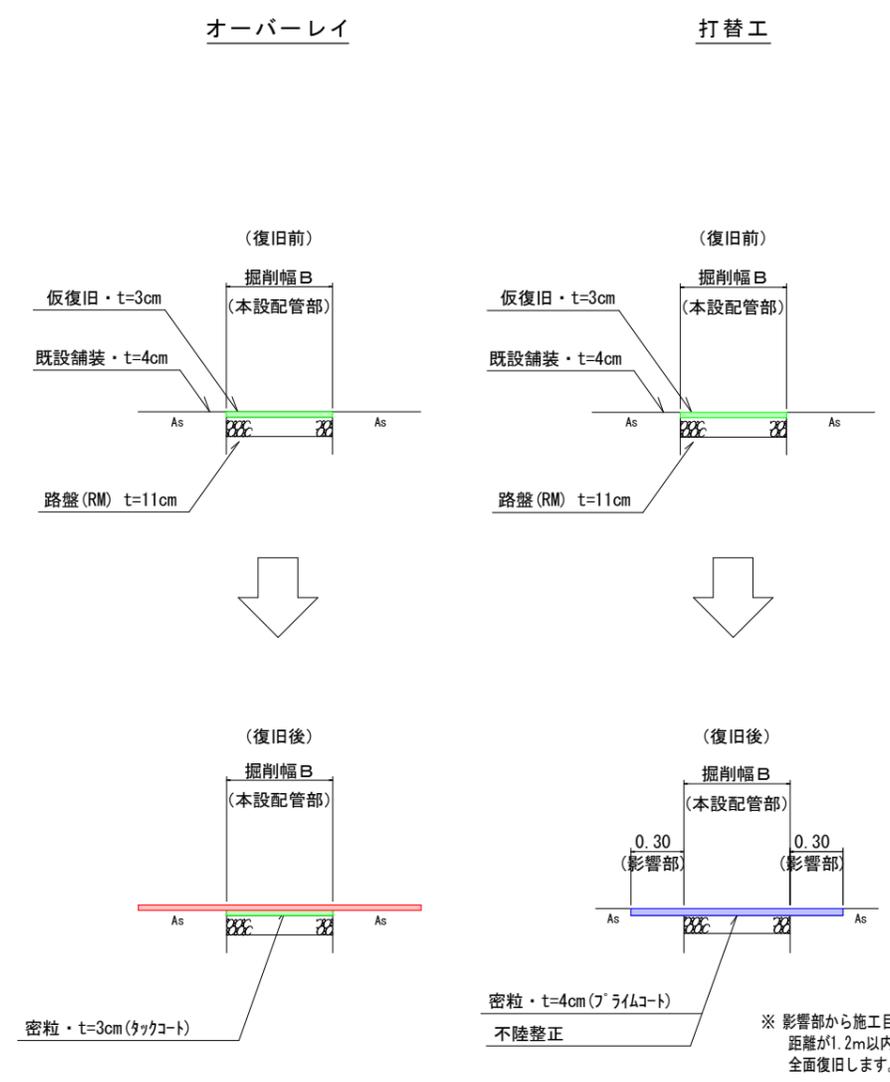

※ 影響部から施工目地までの距離が1.2m以内の場合は全面復旧します。

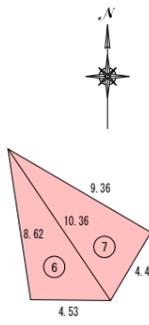

図面番号	第 4 号	図面総数	第 4 葉
工事名称	東馬詰西2号線外配水管布設替工事		
図名	舗装復旧平面図、舗装復旧展開図 及び 構造図		
作成年月日	R5	所属年度	令和 5 年度
係員	次長	課長	副課長
	係長	設計	製図 照査
鳴門市企業局水道事業課			