



補修一般図 S=1:60


側面図

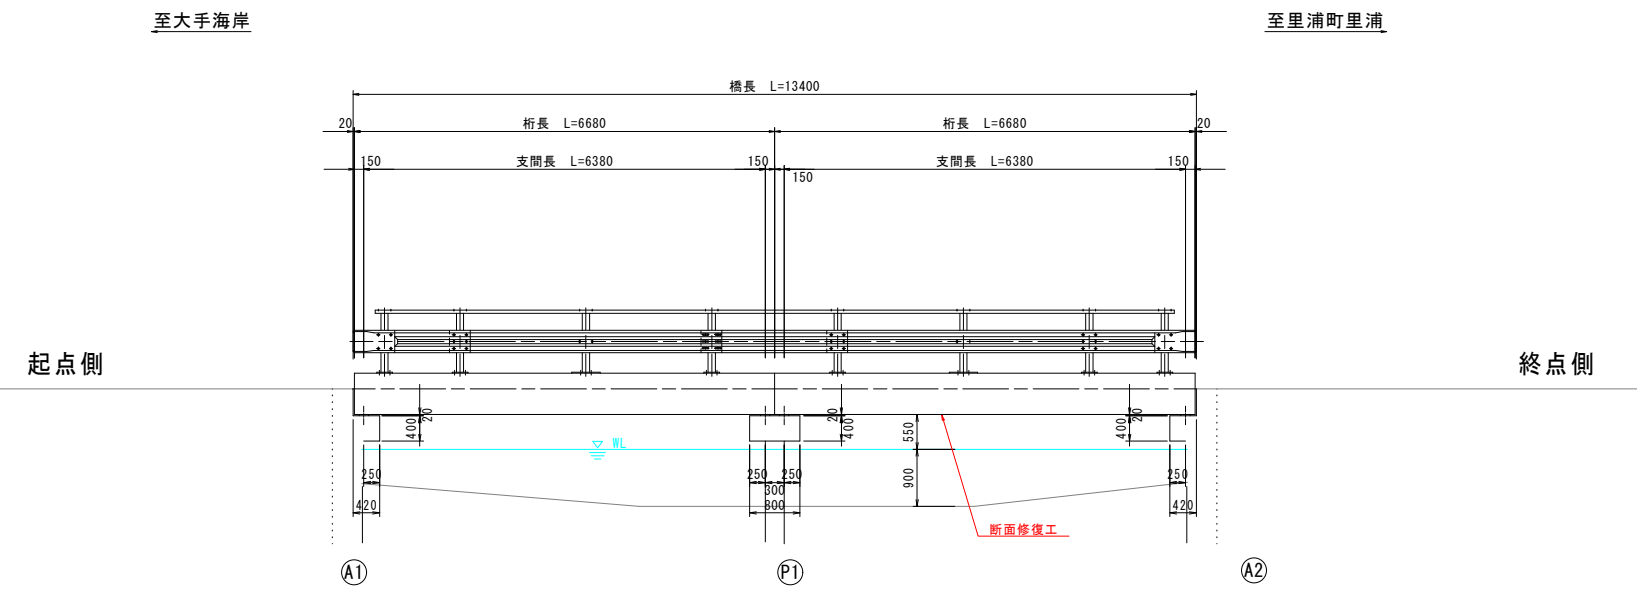

断面図 S=1:30

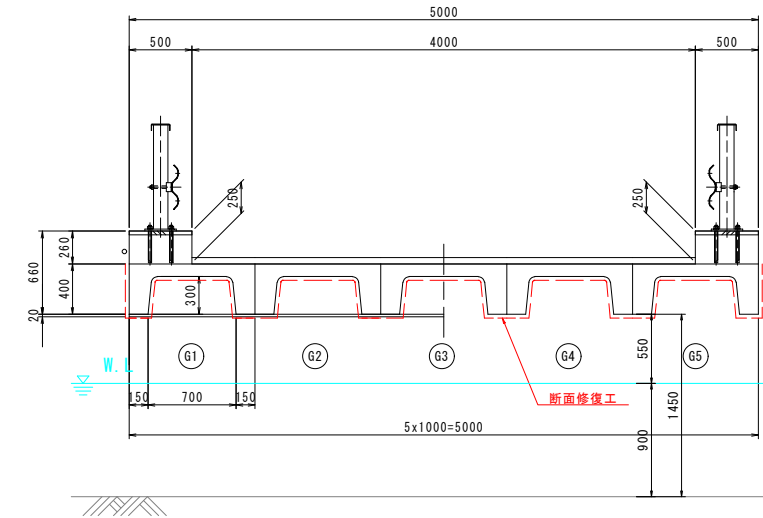

平面図

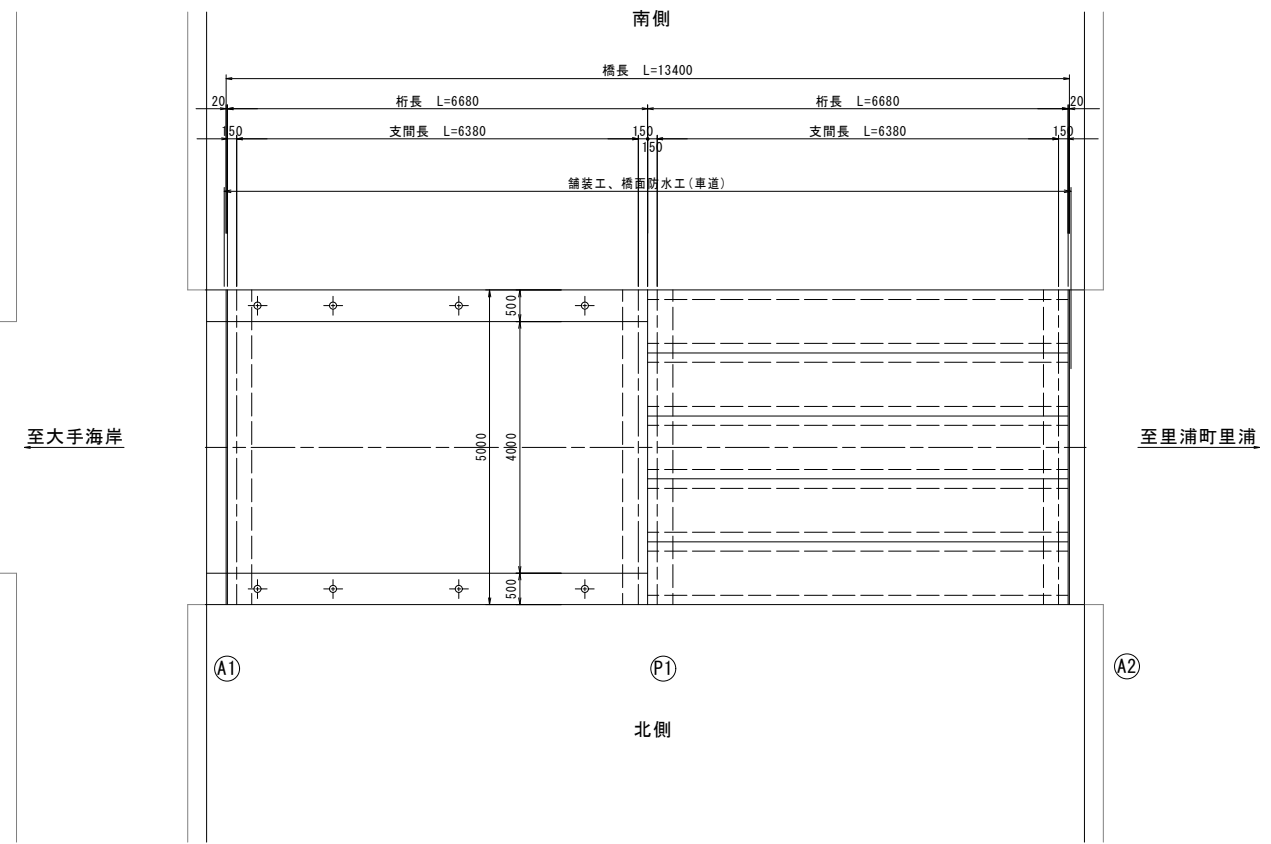


橋梁諸元

橋梁名称	恵美寿東2号線1号橋
所在地	徳島県鳴門市里浦町里浦字恵美寿
路線名	恵美寿東2号線
管轄	徳島県鳴門市
橋長	13.40m
桁長	6.68+6.68=13.36m
総幅員	5.00m
有効幅員	4.00m
上部工形式	RC T桁
下部工形式	重力式橋台、壁式橋脚 (RC)
基礎工形式	不明
設計荷重	不明
斜角	90° 00' 00"
適用示方書	不明
架設年度	不明
交差物件	河川、開水路、湖沼
添架物	不明
補修履歴 (点検履歴)	2012年：定期点検 2014年：定期点検


図面番号	第 1 号	図面総数	全 2 葉
工事名称	恵美寿東2号線1号橋橋梁補修工事		
図名	補修一般図	縮尺：図示	
製作年月	令和5年7月	所属年度	令和5年度
係員	課長	副課長	係長 係員 設計・製図 照査
鳴門市 都市建設部 土木課			

補修詳細図 S=1:40

主桁下面 (第1径間)

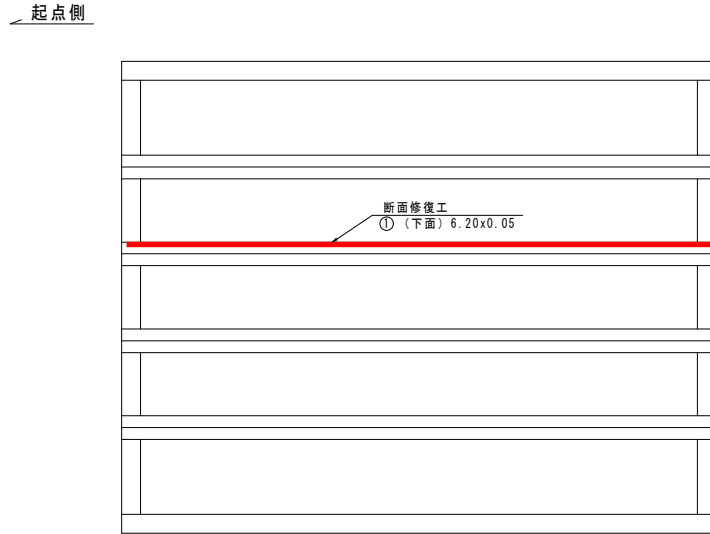


主桁下面 (第2径間)

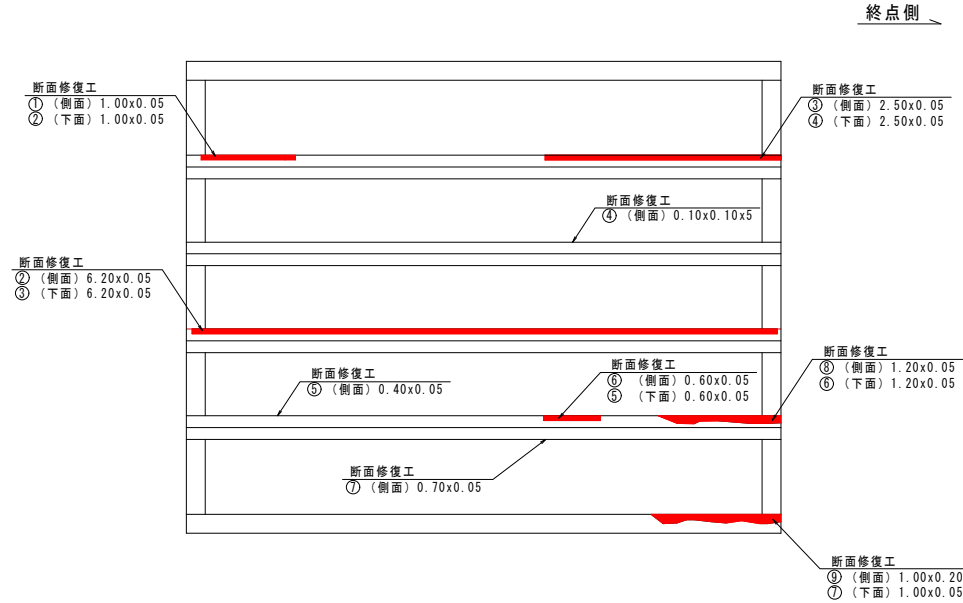

- 施工手順
- はつり(鉄筋まではチップバー)
 - はつり(鉄筋背面電動ピック)
 - サンドブラストによる除錆(Sa2)
 - 鉄筋防錆剤塗布
 - プライマー塗布
 - 断面修復材充填
(ポリマーセメントモルタル)

断面修復工詳細図

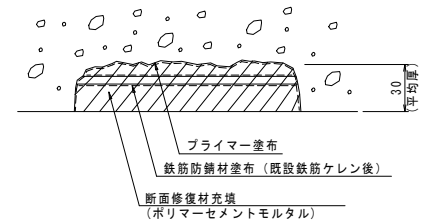

断面修復工(側面)

No.	補修面積 (m2)	防錆処理 有無
①	0.05	無
②	0.31	有
③	0.13	無
④	0.05	無
⑤	0.02	無
⑥	0.03	無
⑦	0.04	無
⑧	0.06	無
⑨	0.05	無

断面修復工(下面)

No.	補修面積 (m2)	防錆処理 有無
①	0.31	有
②	0.05	無
③	0.31	有
④	0.13	無
⑤	0.03	無
⑥	0.06	無
⑦	0.05	無

※現地実測の上、数量を確定すること。

図面番号	第 2 号	図面総数	全 2 葉
工事名称	恵美寿東2号線1号橋橋梁補修工事		
図名	補修詳細図		縮尺: 図示
製作年月	令和5年7月	所属年度	令和5年度
係員	課長	副課長	係長 係員 設計・製図 照査
鳴門市 都市建設部 土木課			