



平面図 S=1/1000

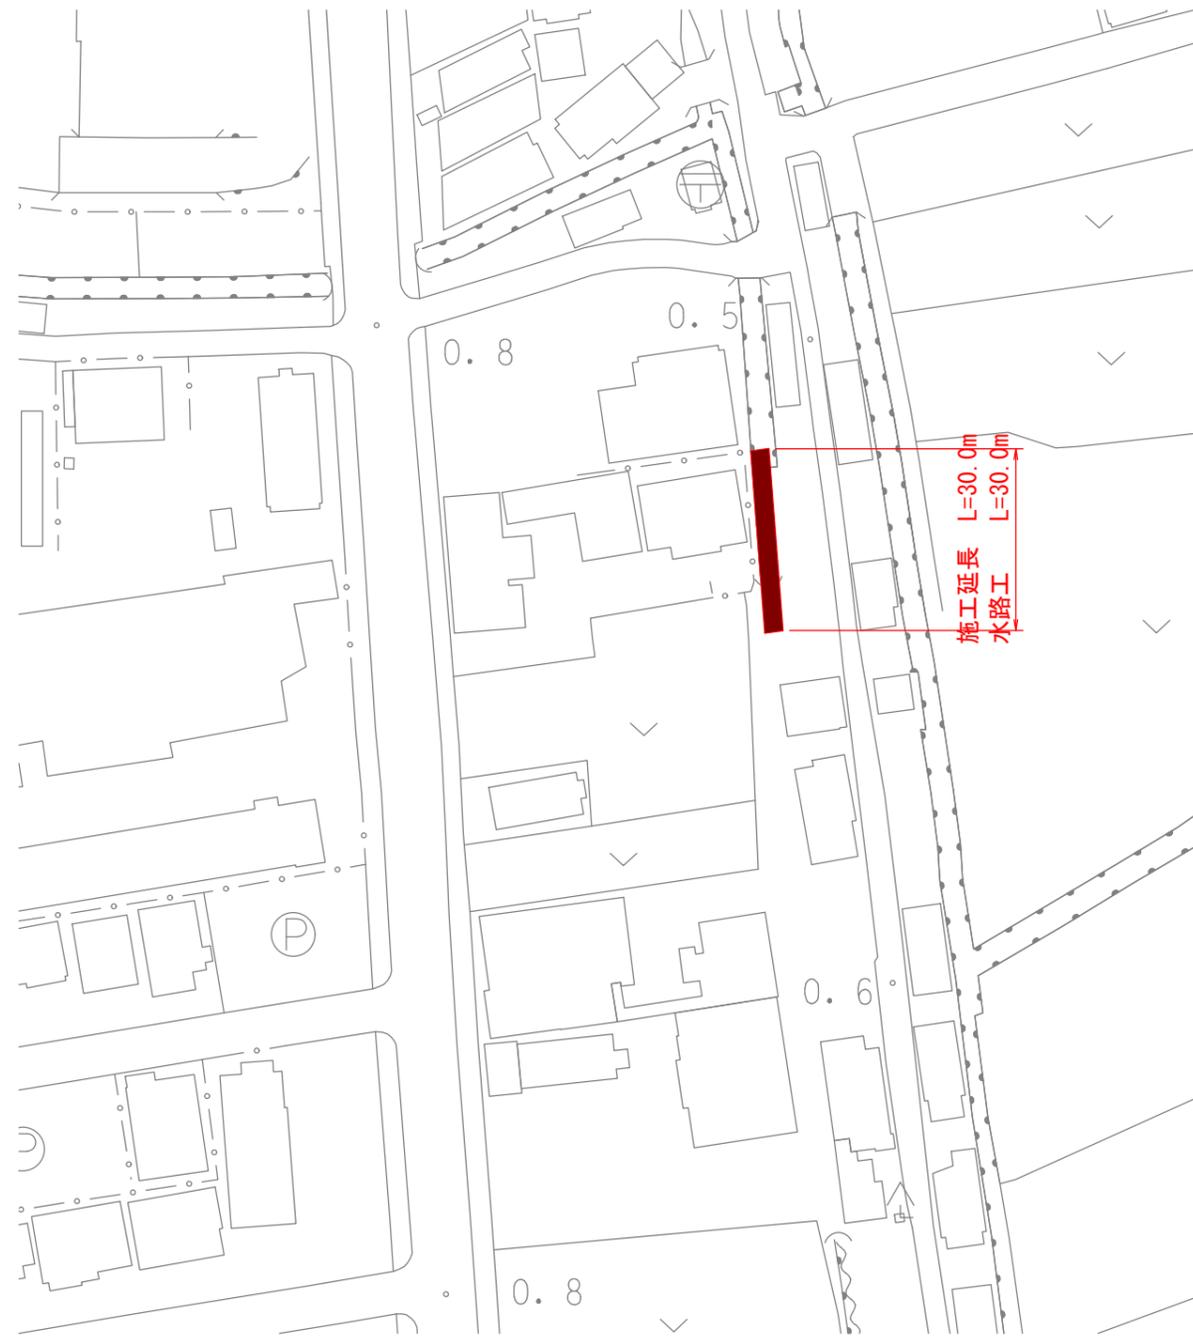

標準断面図  
S=1/50

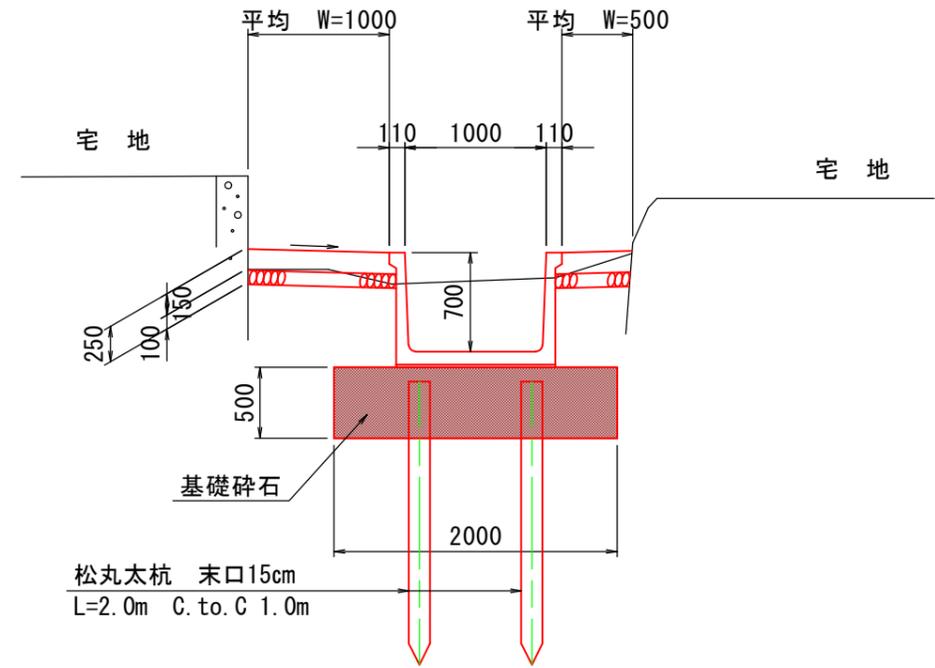

土工		1.0m当り	
床堀	m3	2.6	
埋戻	m3	0.5	
平張コンクリート	m3	0.2	
基礎碎石	m2	0.15	

U型水路		10.0m当り	
U型水路	本	5.0	
基礎碎石	m3	10.0	
松丸太杭	本	20.0	

注) 無筋コンクリートは $\sigma_{ck}=18N/mm^2$ ,  $W/C \leq 60\%$ とする。  
鉄筋コンクリートは $\sigma_{ck}=24N/mm^2$ ,  $W/C \leq 55\%$ とする。

図面番号	第 1 号	図面総数	第 2 葉
工事名称	徳長排水路改良工事		
図名	一般図	縮尺 500分の1	
製作年月	令和5年8月	所属年度	令和5年度
係員	課長	副課長	係長
	設計・製図	照査	
鳴門市 都市建設部 土木課			

