


舗装計画平面図 S=1:250

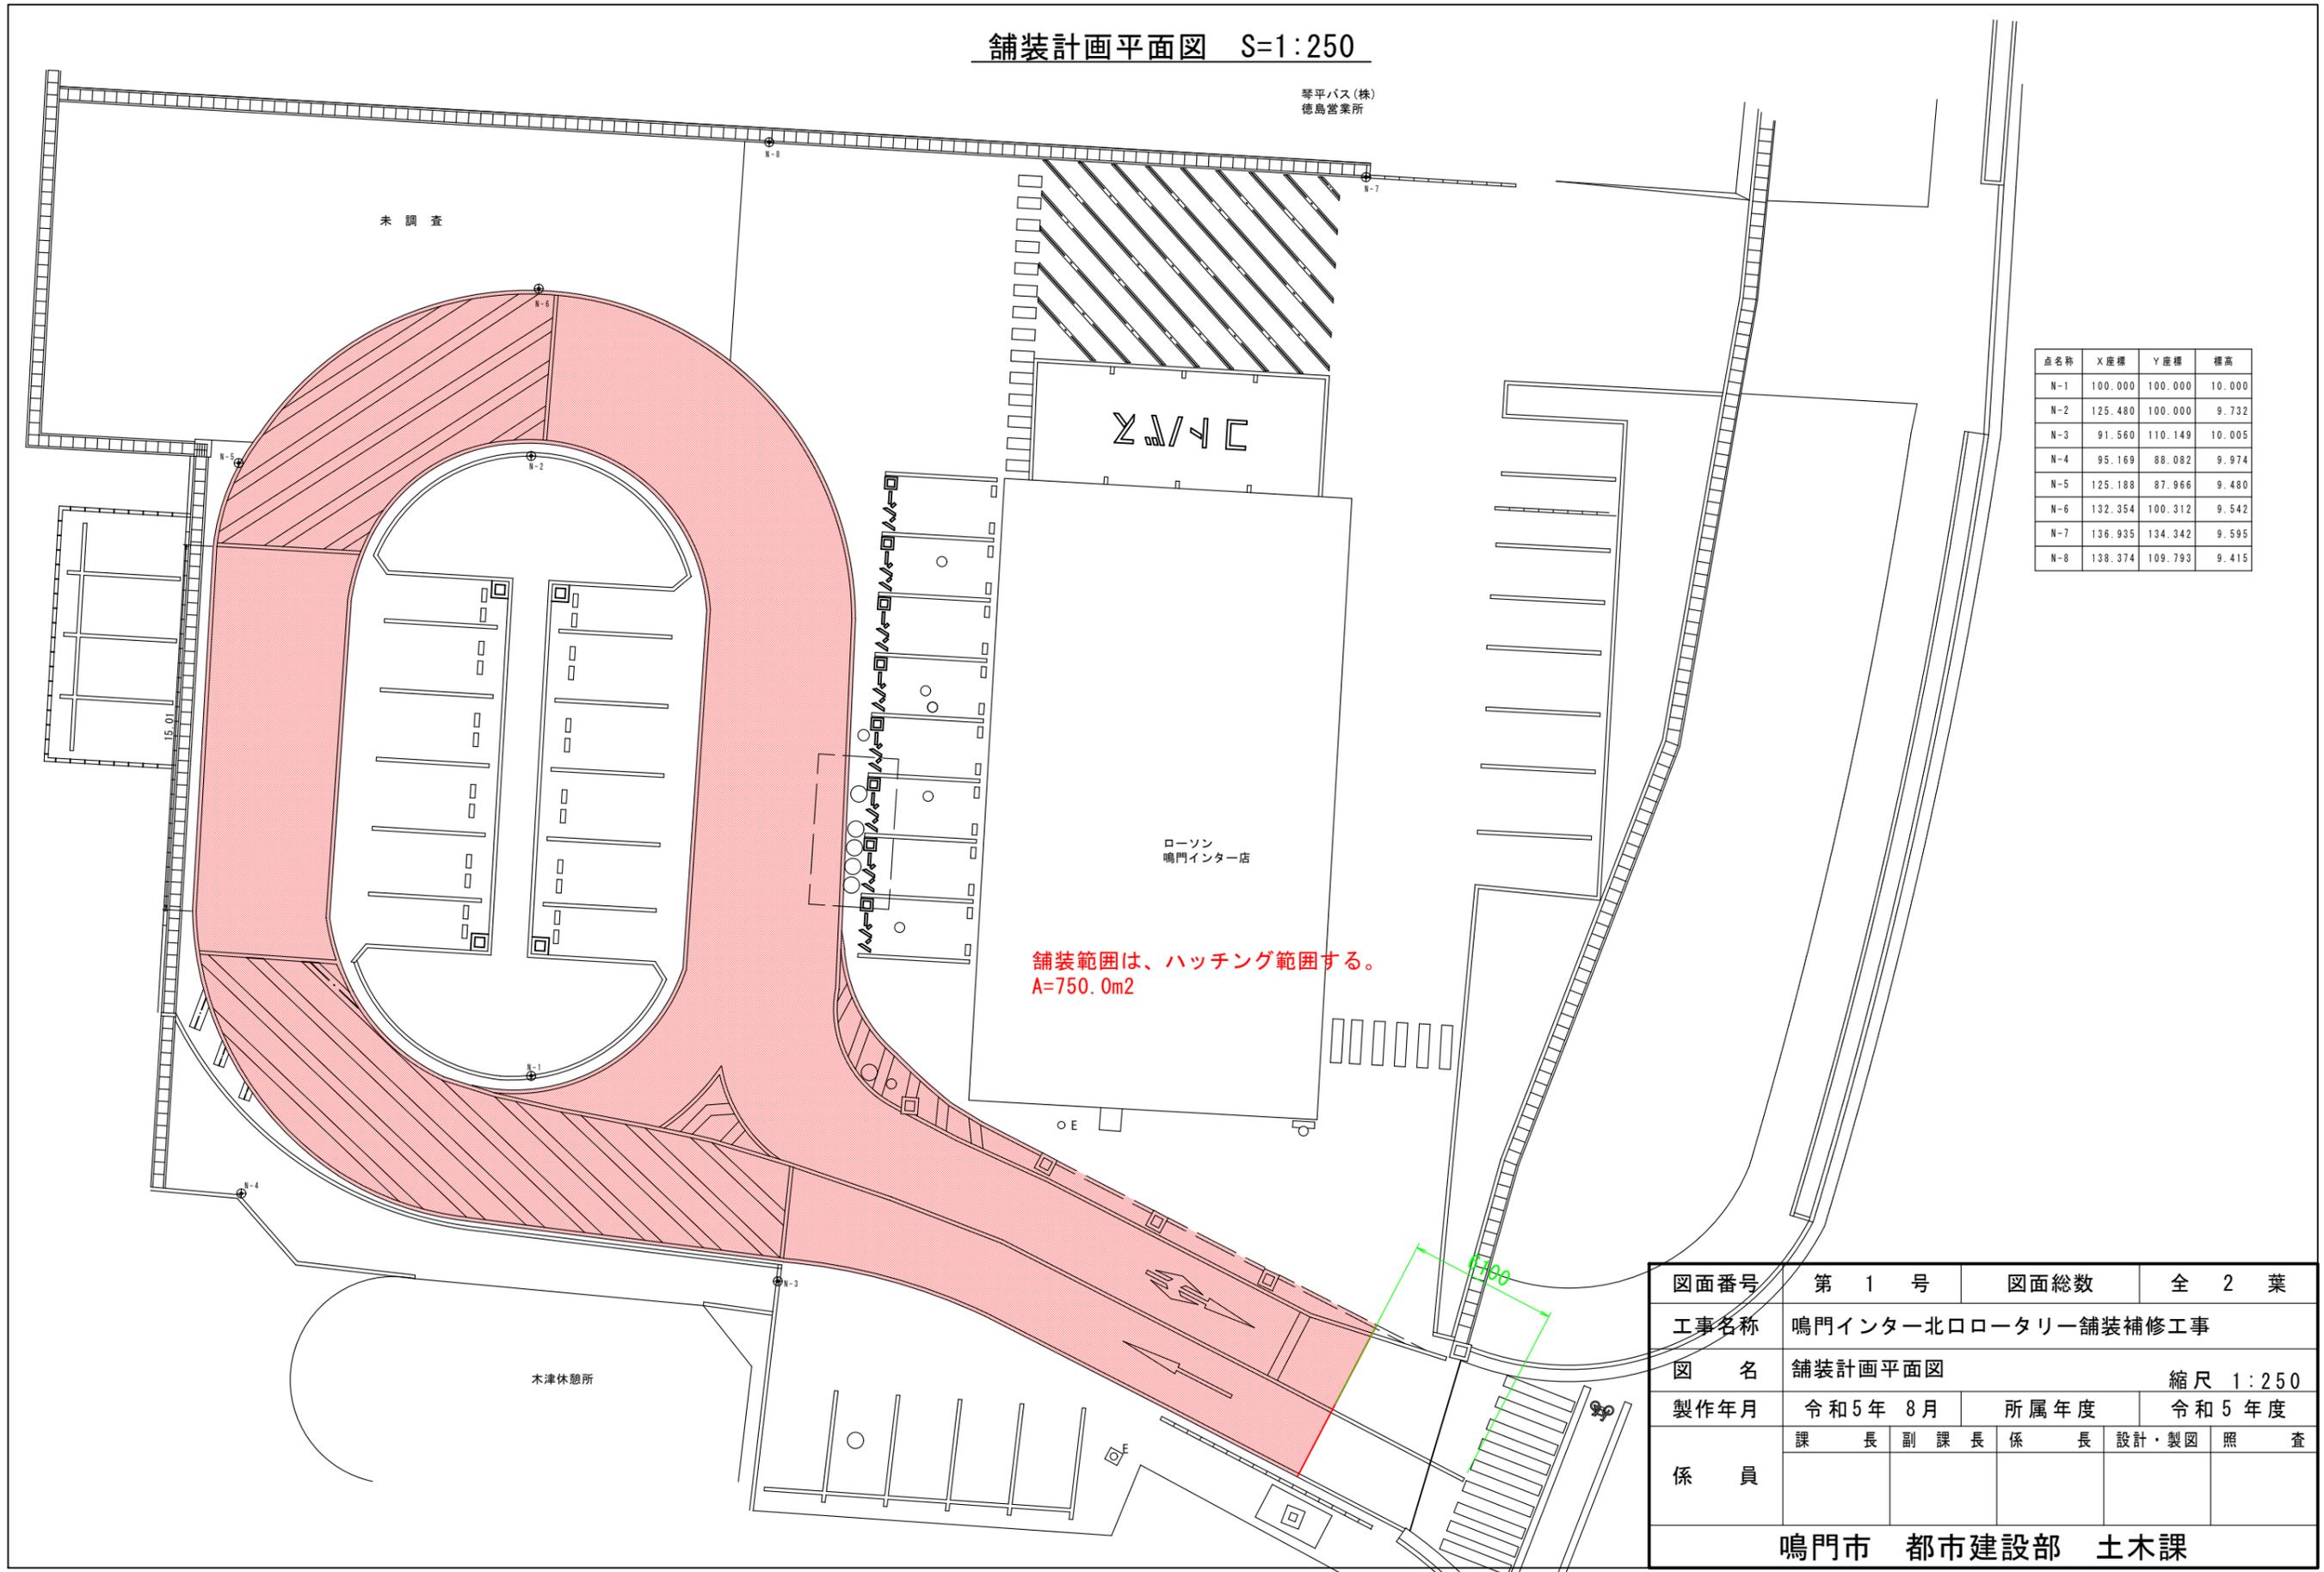


点名称	X座標	Y座標	標高
N-1	100.000	100.000	10.000
N-2	125.480	100.000	9.732
N-3	91.560	110.149	10.005
N-4	95.169	88.082	9.974
N-5	125.188	87.966	9.480
N-6	132.354	100.312	9.542
N-7	136.935	134.342	9.595
N-8	138.374	109.793	9.415

舗装範囲は、ハッチング範囲する。  
A=750.0m2

図面番号	第 1 号	図面総数	全 2 葉
工事名称	鳴門インター北口ロータリー舗装補修工事		
図 名	舗装計画平面図	縮尺	1:250
製作年月	令和5年 8月	所属年度	令和5年度
係 員	課 長	副 課 長	係 長
	設計・製図	照 査	
鳴門市 都市建設部 土木課			

区画線復旧図 S=1:250

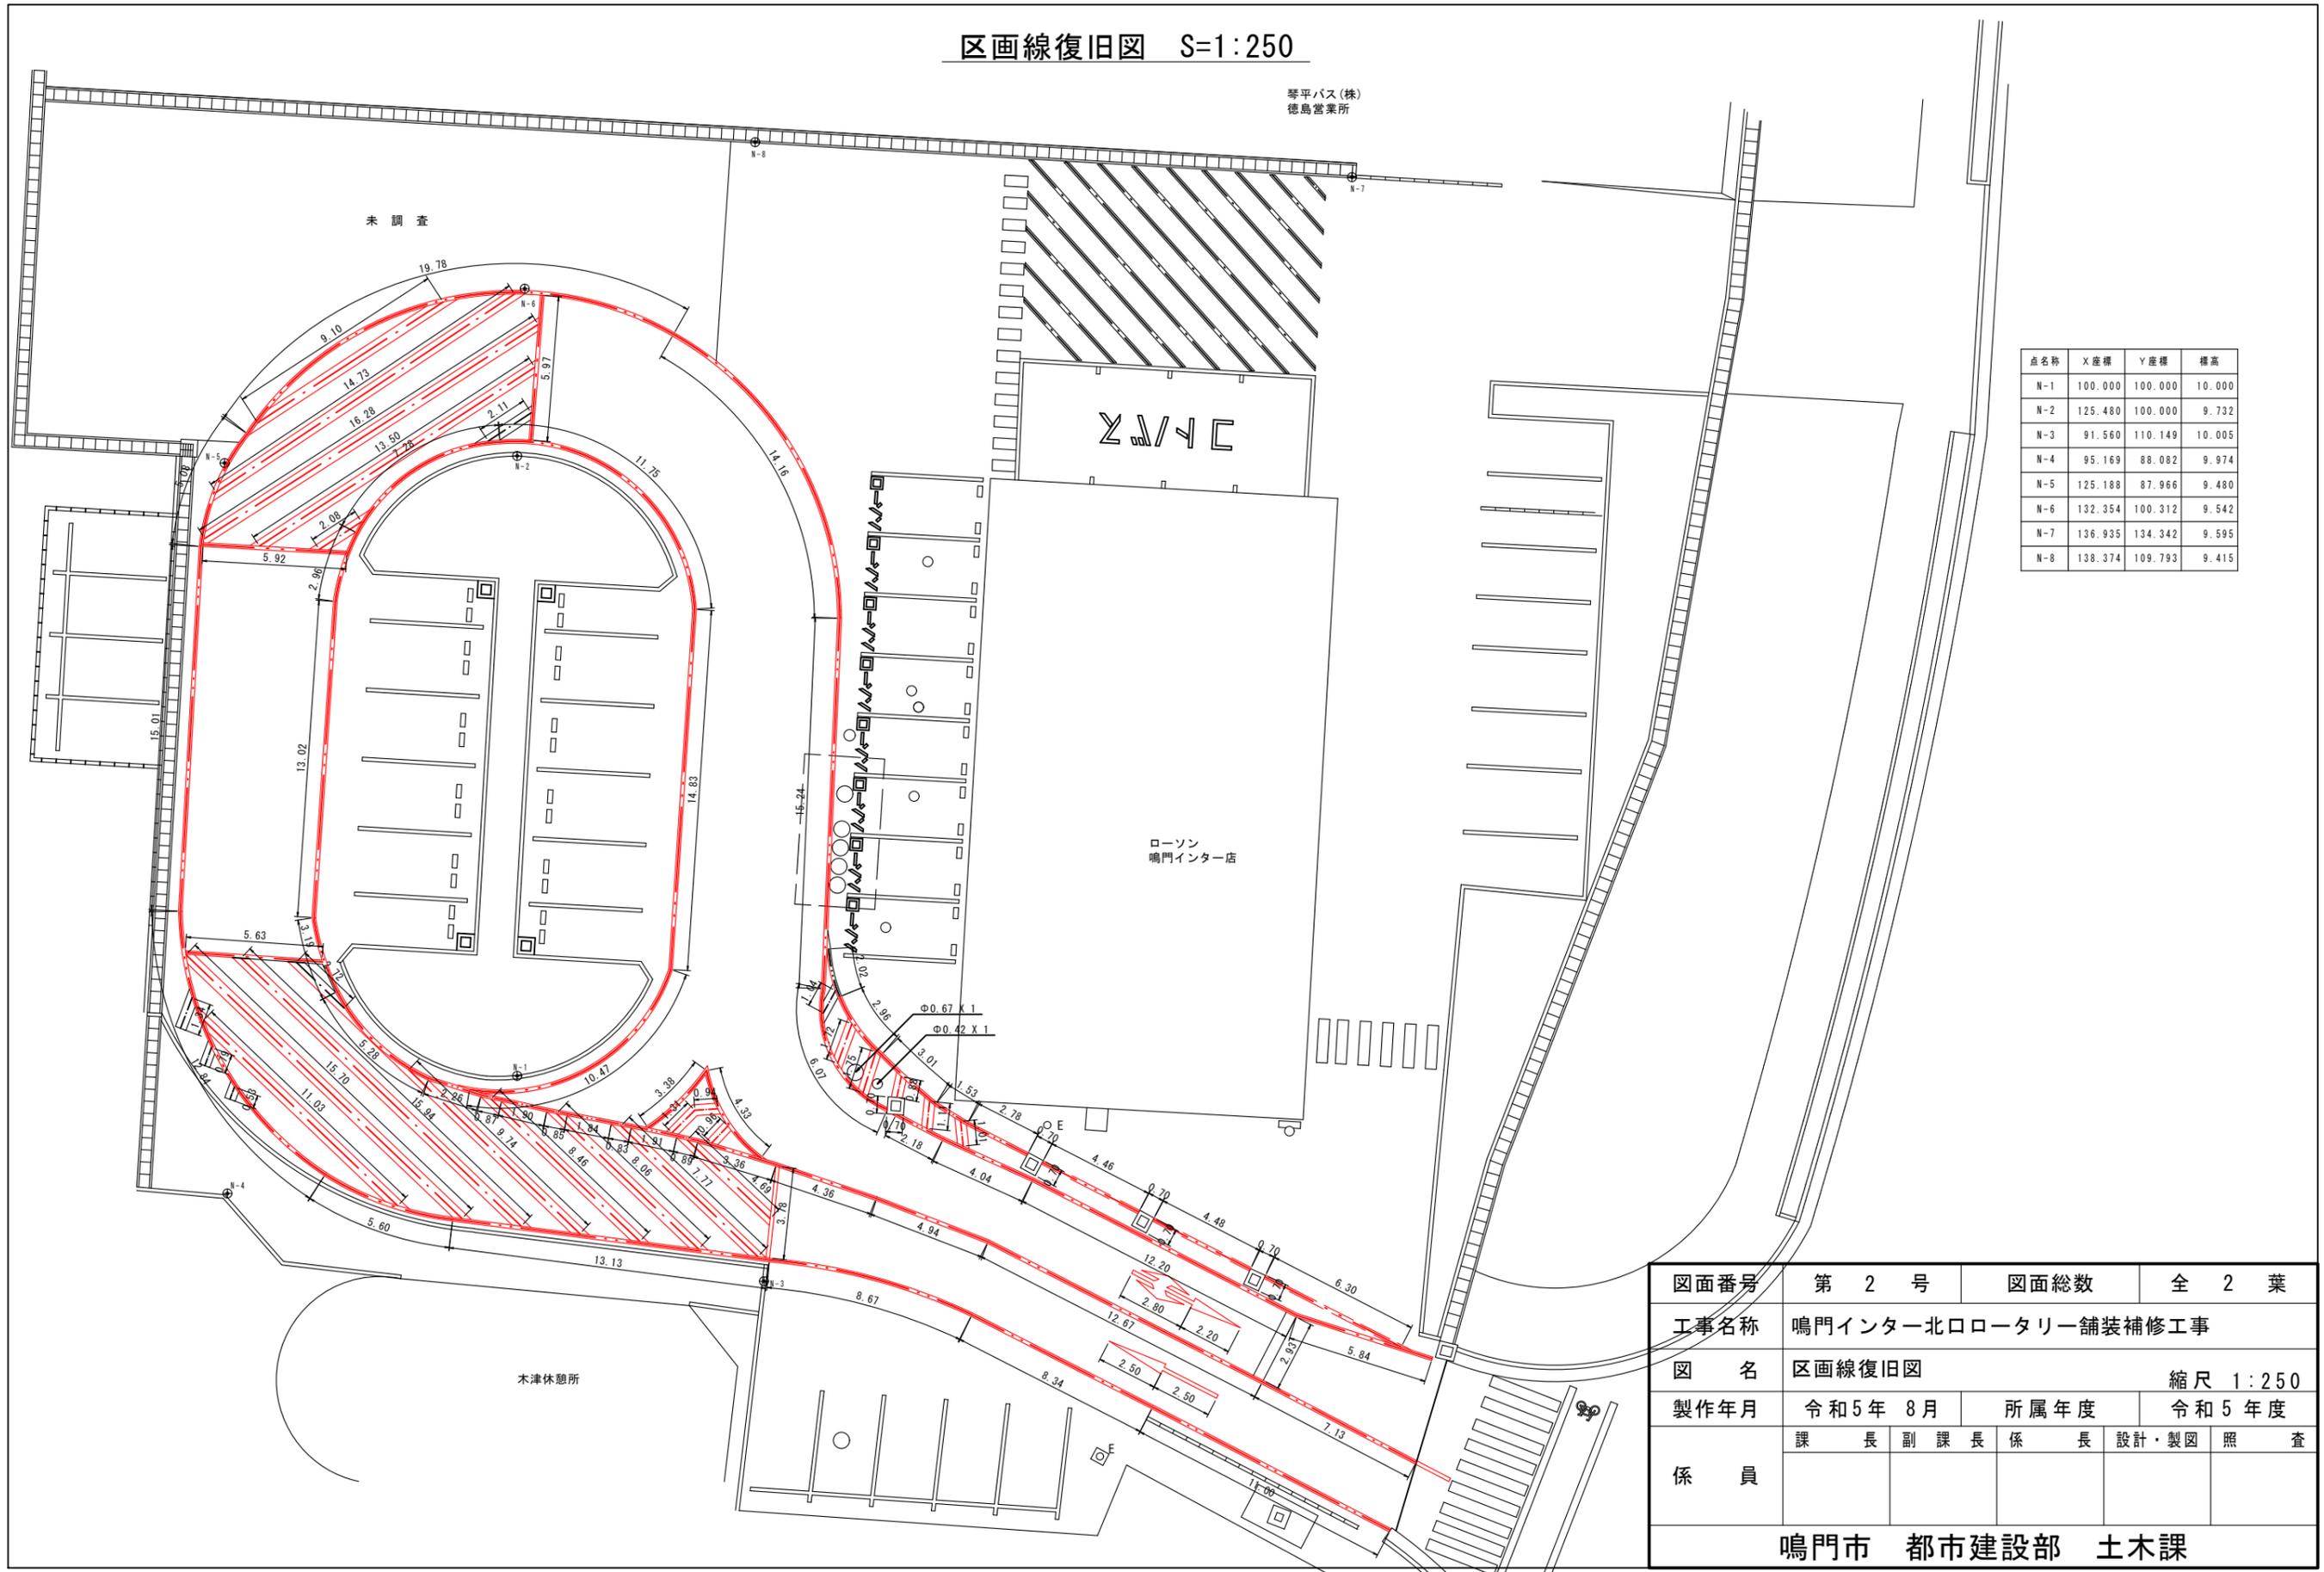

点名称	X座標	Y座標	標高
N-1	100.000	100.000	10.000
N-2	125.480	100.000	9.732
N-3	91.560	110.149	10.005
N-4	95.169	88.082	9.974
N-5	125.188	87.966	9.480
N-6	132.354	100.312	9.542
N-7	136.935	134.342	9.595
N-8	138.374	109.793	9.415

図面番号	第 2 号	図面総数	全 2 葉
工事名称	鳴門インター北口ロータリー舗装補修工事		
図名	区画線復旧図	縮尺	1:250
製作年月	令和5年 8月	所属年度	令和5年度
係員	課長	副課長	係長
	設計・製図	照査	
鳴門市 都市建設部 土木課			