



平面図 S=1/2500

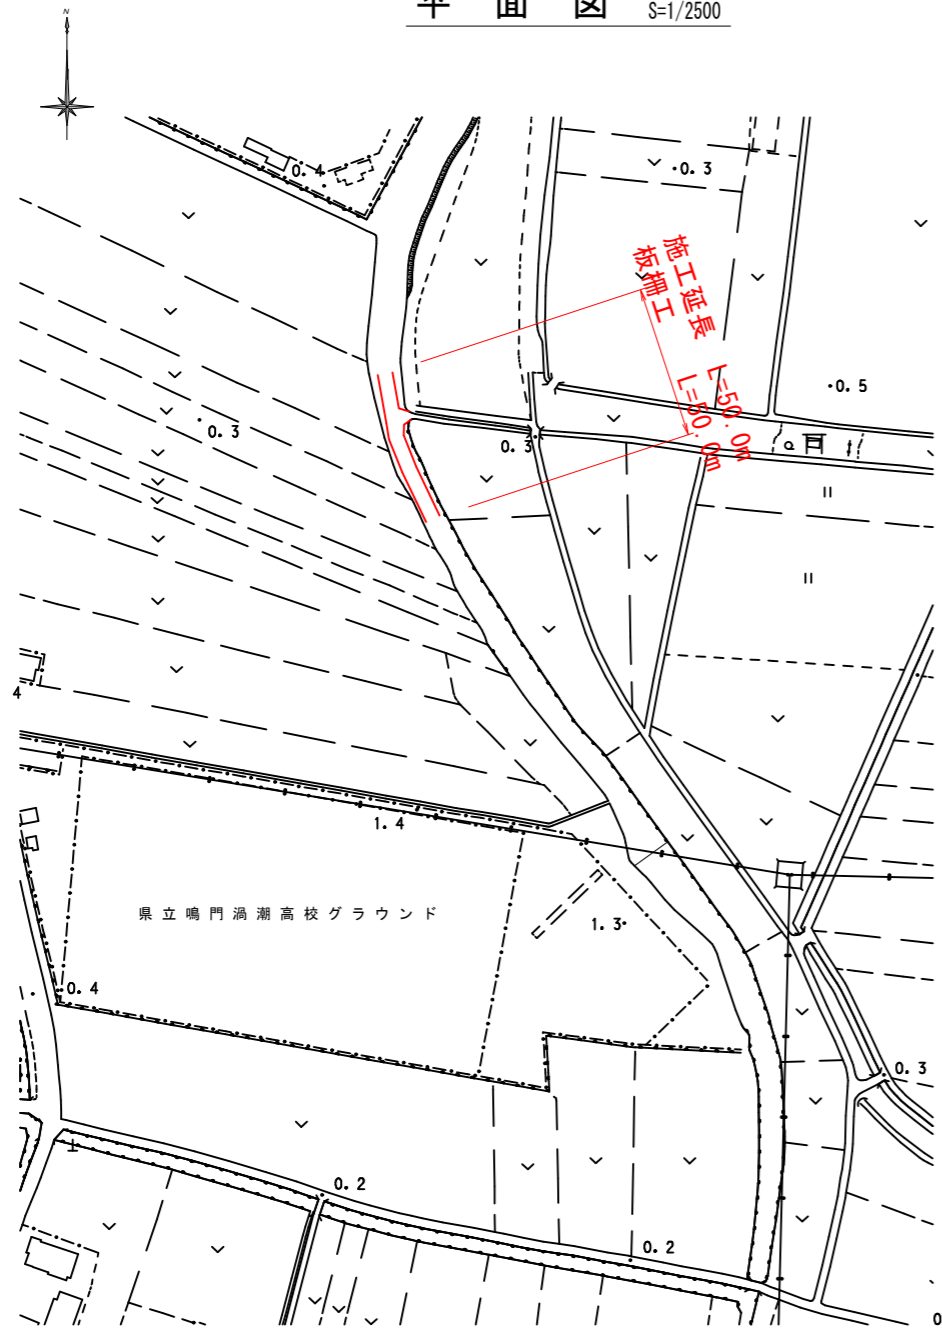

標準断面図

S=1/50

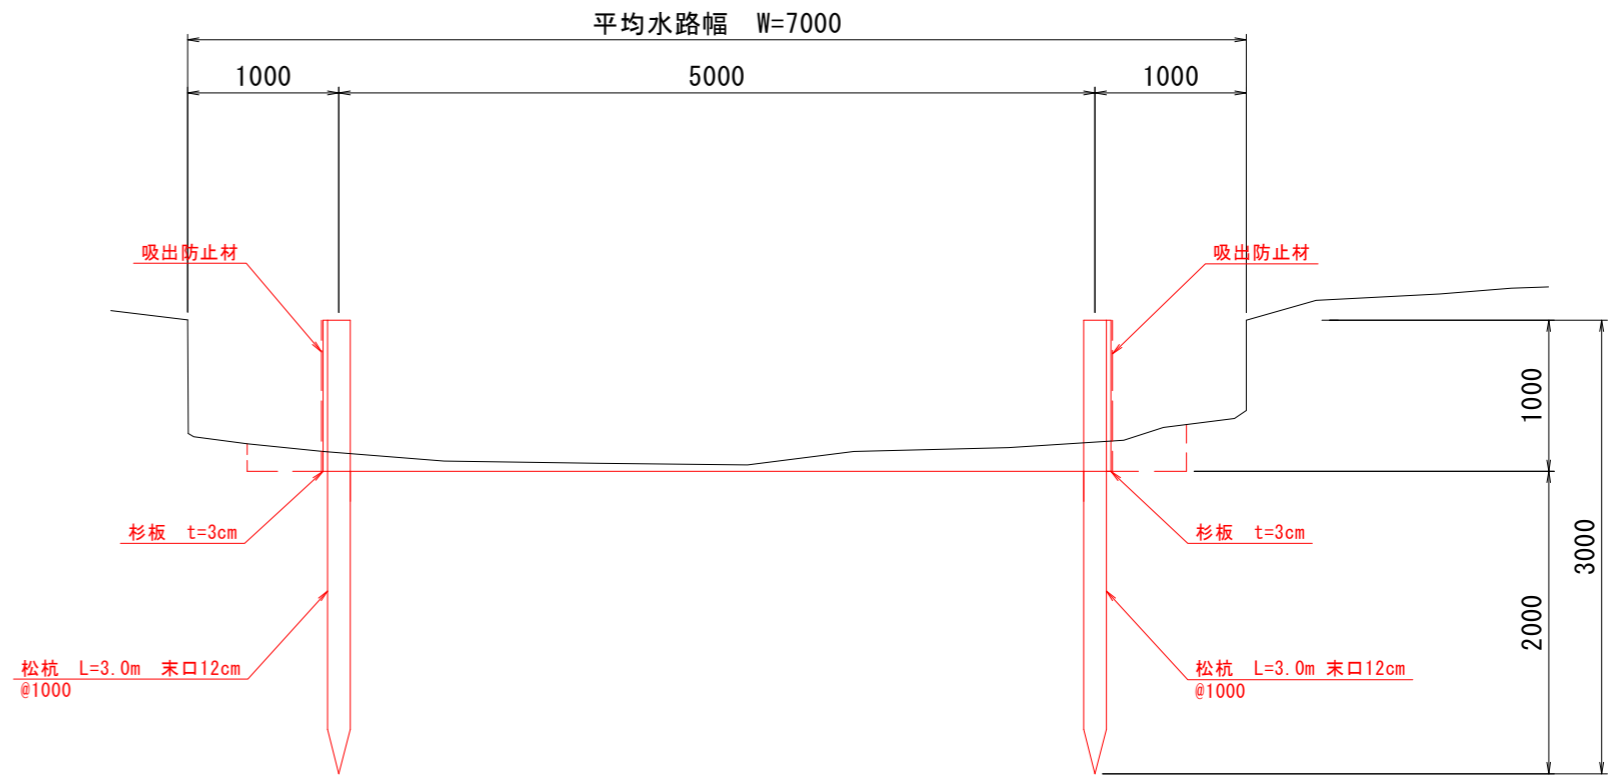

10.0m当り

名称	規格	単位	算式	数量
掘削	土砂	m ³	図面より計測	7.3
埋戻	現場発生土	m ³	図面より計測	7.3
松杭	L=3.0m 末口12cm	本	10/1	20.0
杉板	t=3cm	m ²	1.0×10	20.0
吸出防止材	ヤシ繊維系	m ²	1.0×10	20.0

図面番号	第 1 号	図面総数	全 1 葉
工事名称	吉永地区特定外来種水草除去対策工事		
図名	平面図 他 縮尺 図示		
作成年月	令和5年9月	所属年度	令和 5 年度
係員	課長	副課長	係長 係 設計・製図 照査
鳴門市役所 産業振興部 農林水産課			