


平面図

S=1/2500



標準断面図

S=1/40

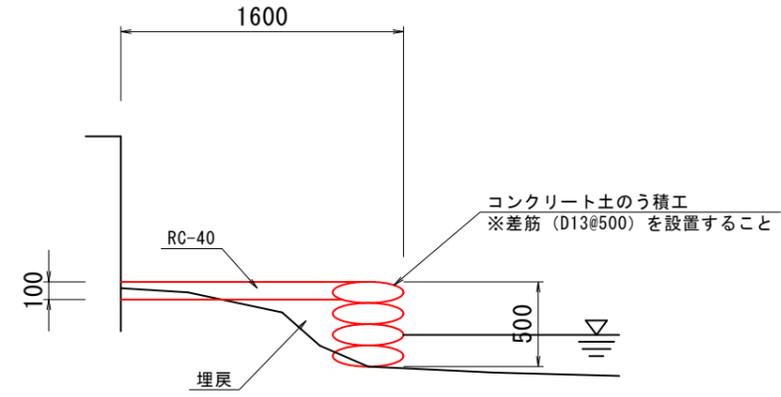

10m当り		
コンクリート土のう積工	m3	1.6
掘削	m3	0.3
埋戻	m3	0.8
基礎碎石	m2	13.0

図面番号	第 1 号	図面総数	第 1 葉
工事名称	吉永地区排水路補修工事		
図 名	平面図他 縮尺：図中に示す		
製作年月	令和5年9月	所属年度	令和5年度
	課長	副課長	係長 係 設計製図 照査
係 員			
鳴門市 産業振興部 農林水産課			