


平面図 (川崎池谷線)  
S=1/2500

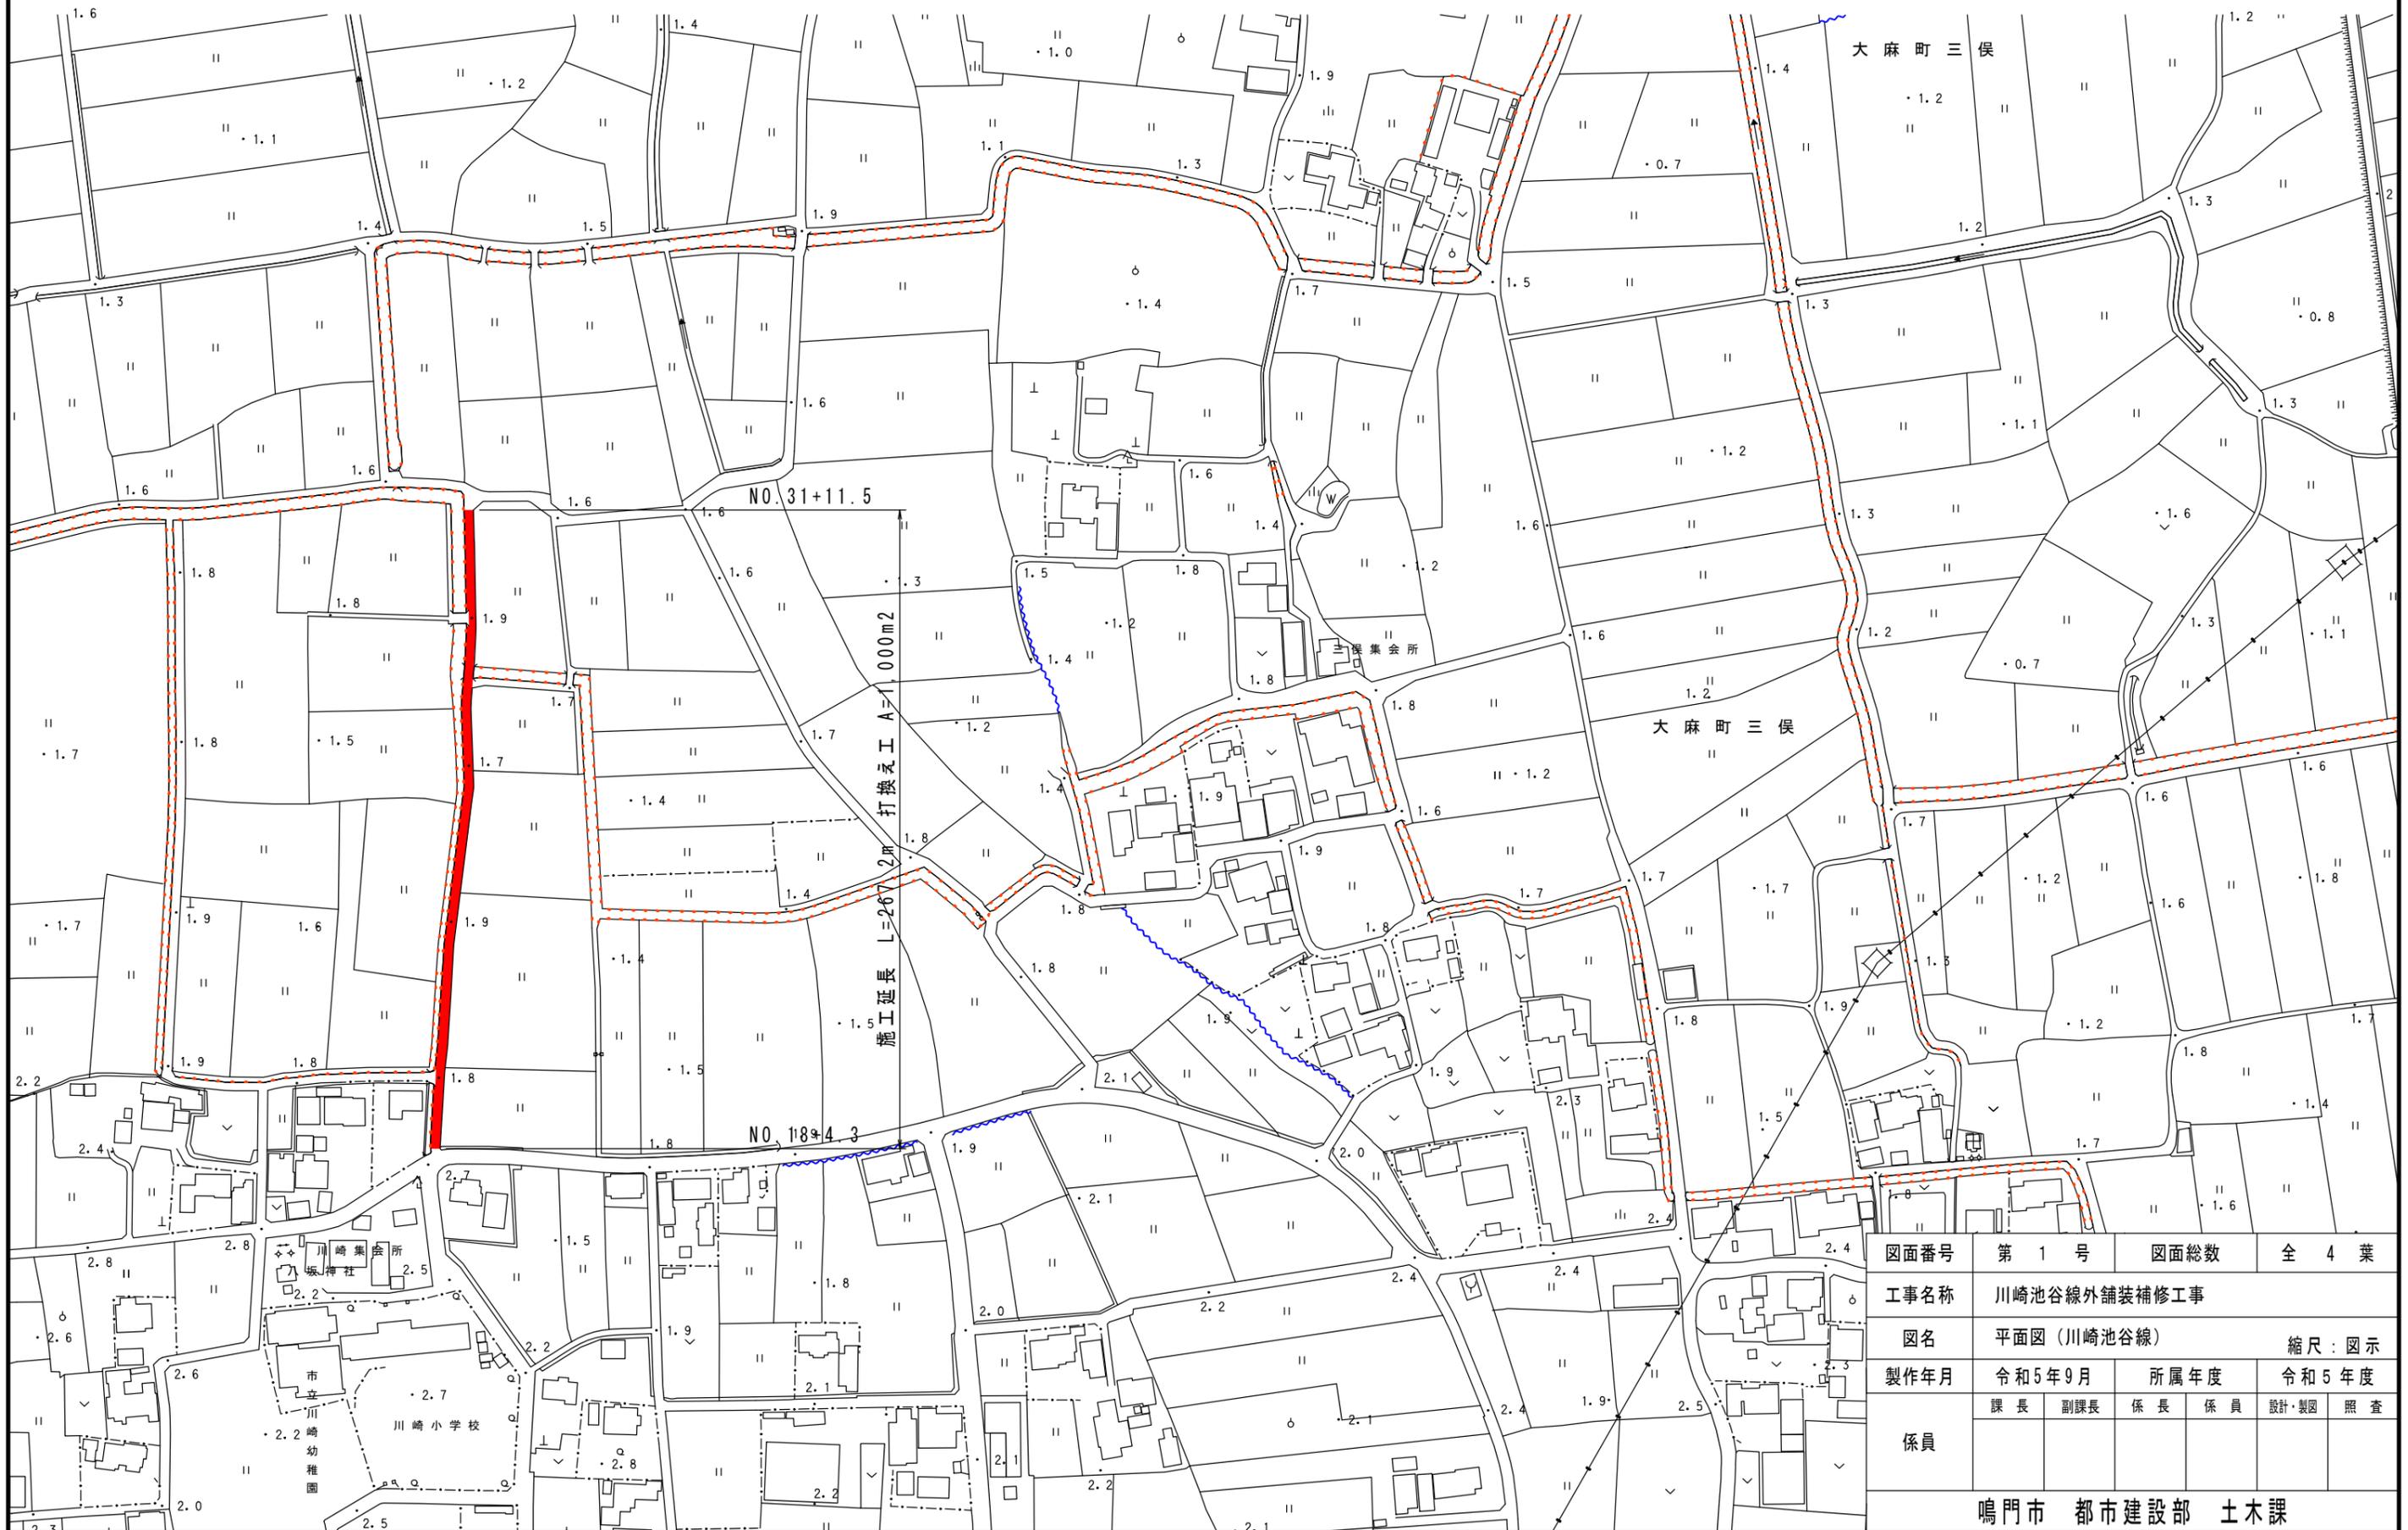


図面番号	第 1 号	図面総数	全 4 葉
工事名称	川崎池谷線外舗装補修工事		
図名	平面図 (川崎池谷線)	縮尺: 図示	
製作年月	令和5年9月	所属年度	令和5年度
係員	課長	副課長	係長 係員 設計・製図 照査
鳴門市 都市建設部 土木課			

# 補修計画図(川崎池谷線)


S=1/400

施工延長 L=267.2m 打換え工 A=1,000m<sup>2</sup>

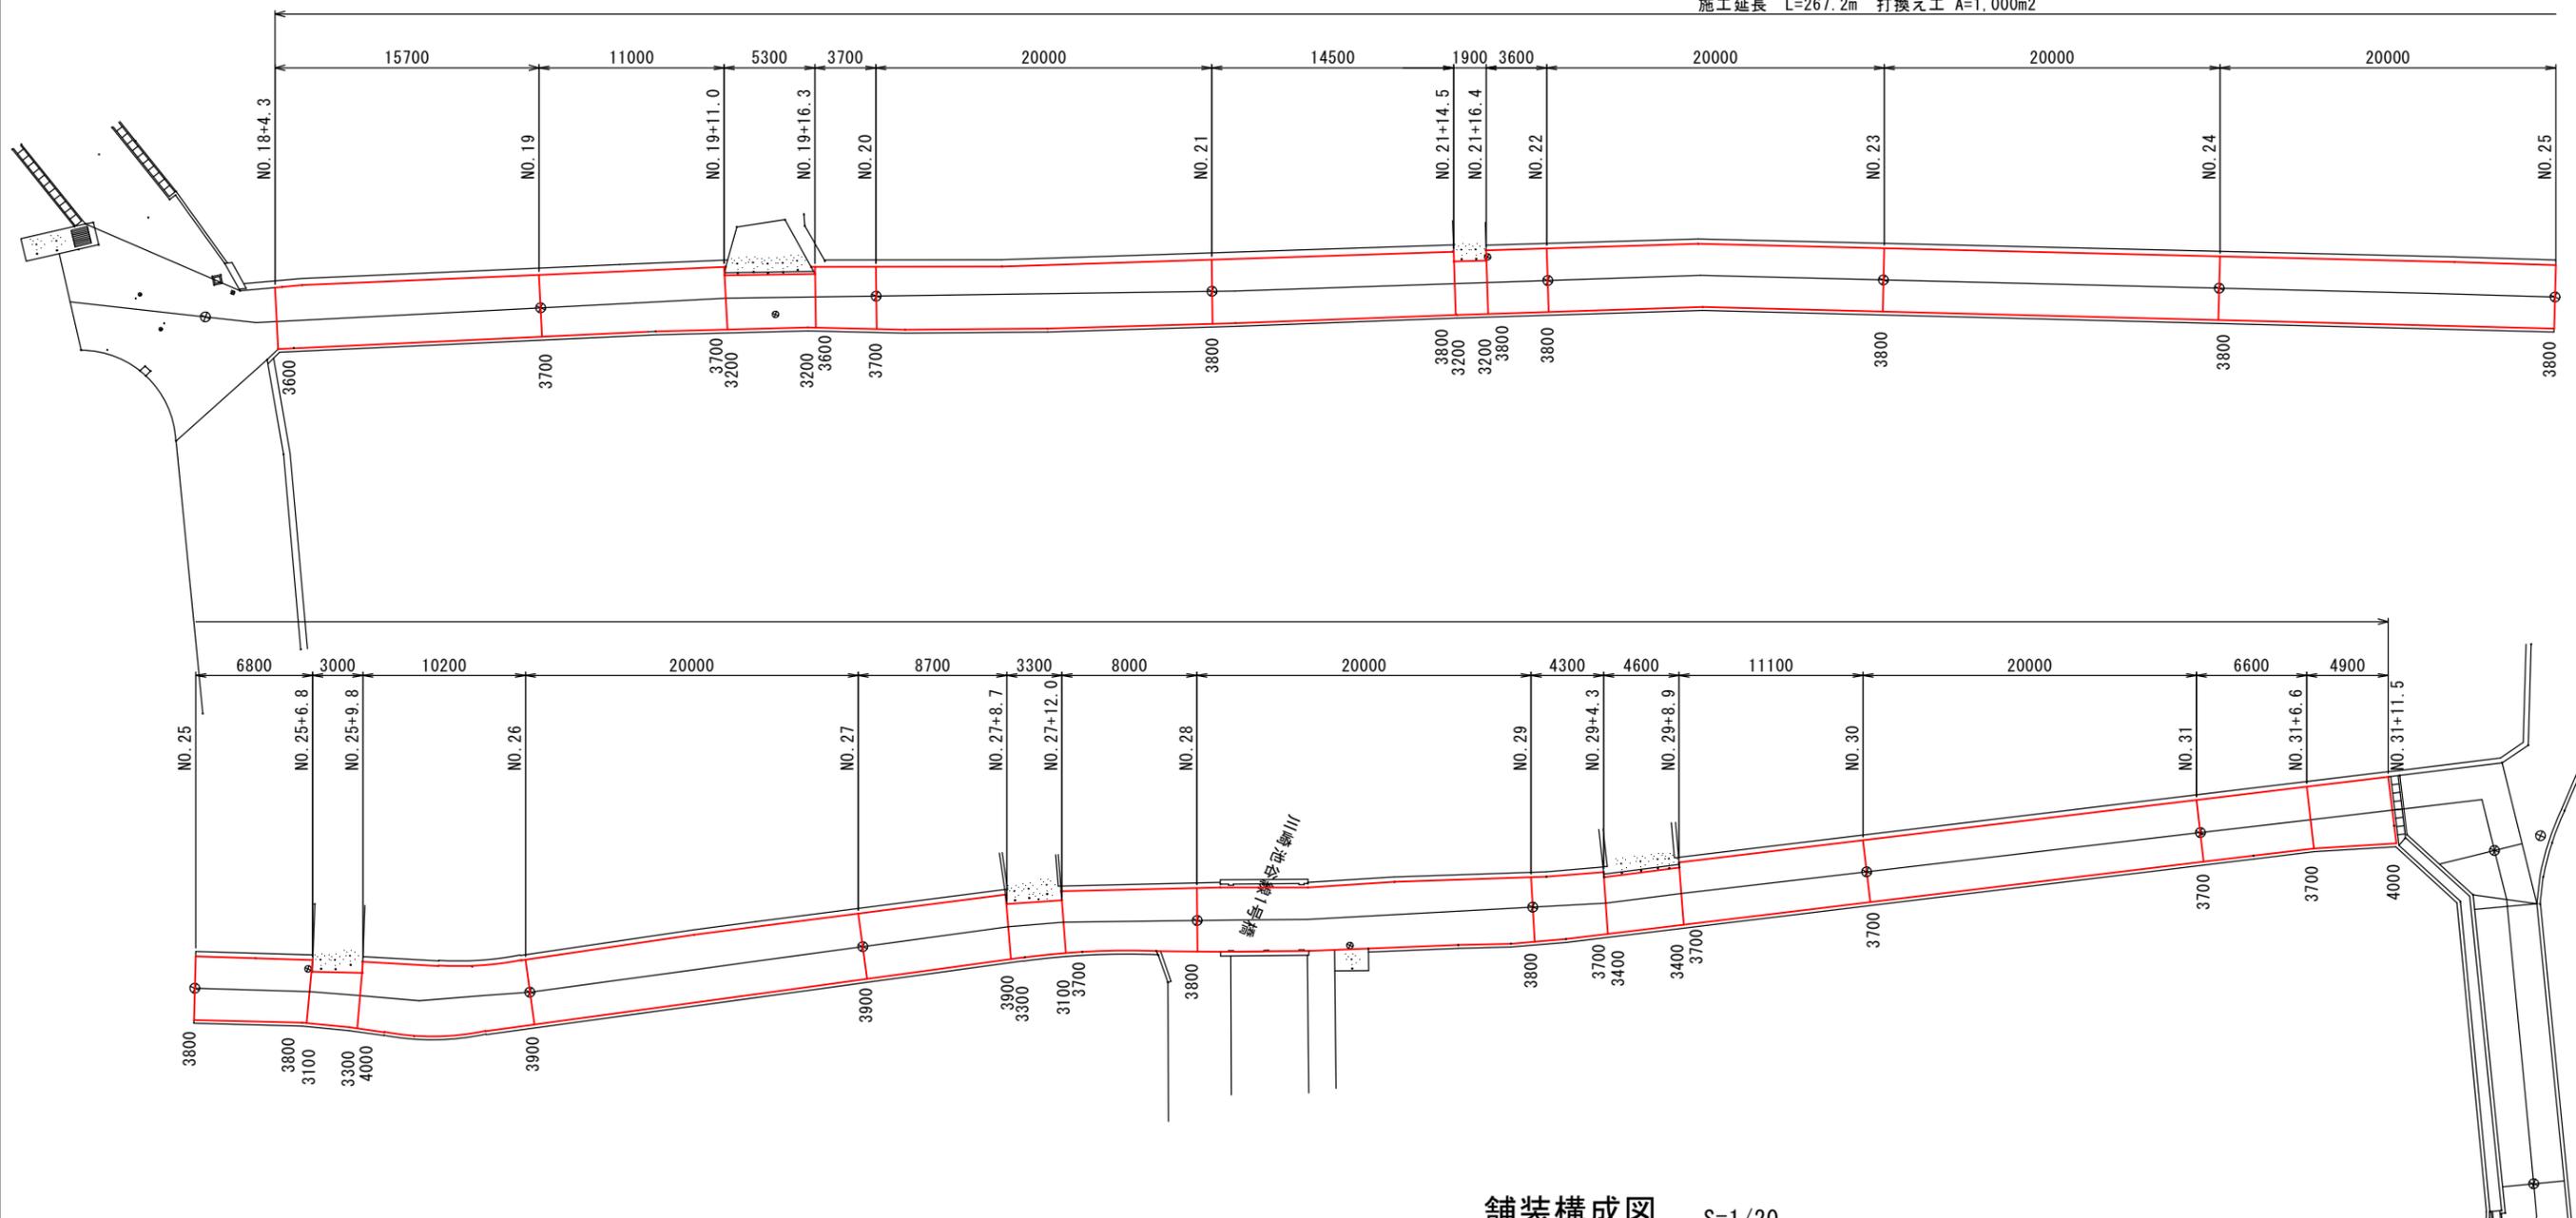


舗装構成図 S=1/20

■打換え工

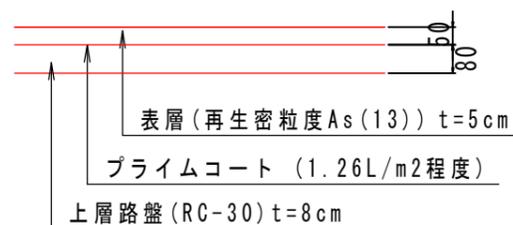

図面番号	第 2 号	図面総数	全 4 葉		
工事名称	川崎池谷線外舗装補修工事				
図名	補修計画図(川崎池谷線)			縮尺: 図示	
製作年月	令和5年9月	所属年度	令和5年度		
係員	課長	副課長	係長	係員	設計・製図
					照査
鳴門市 都市建設部 土木課					

平面図(板東宝蔵1号線)  
S=1/2500

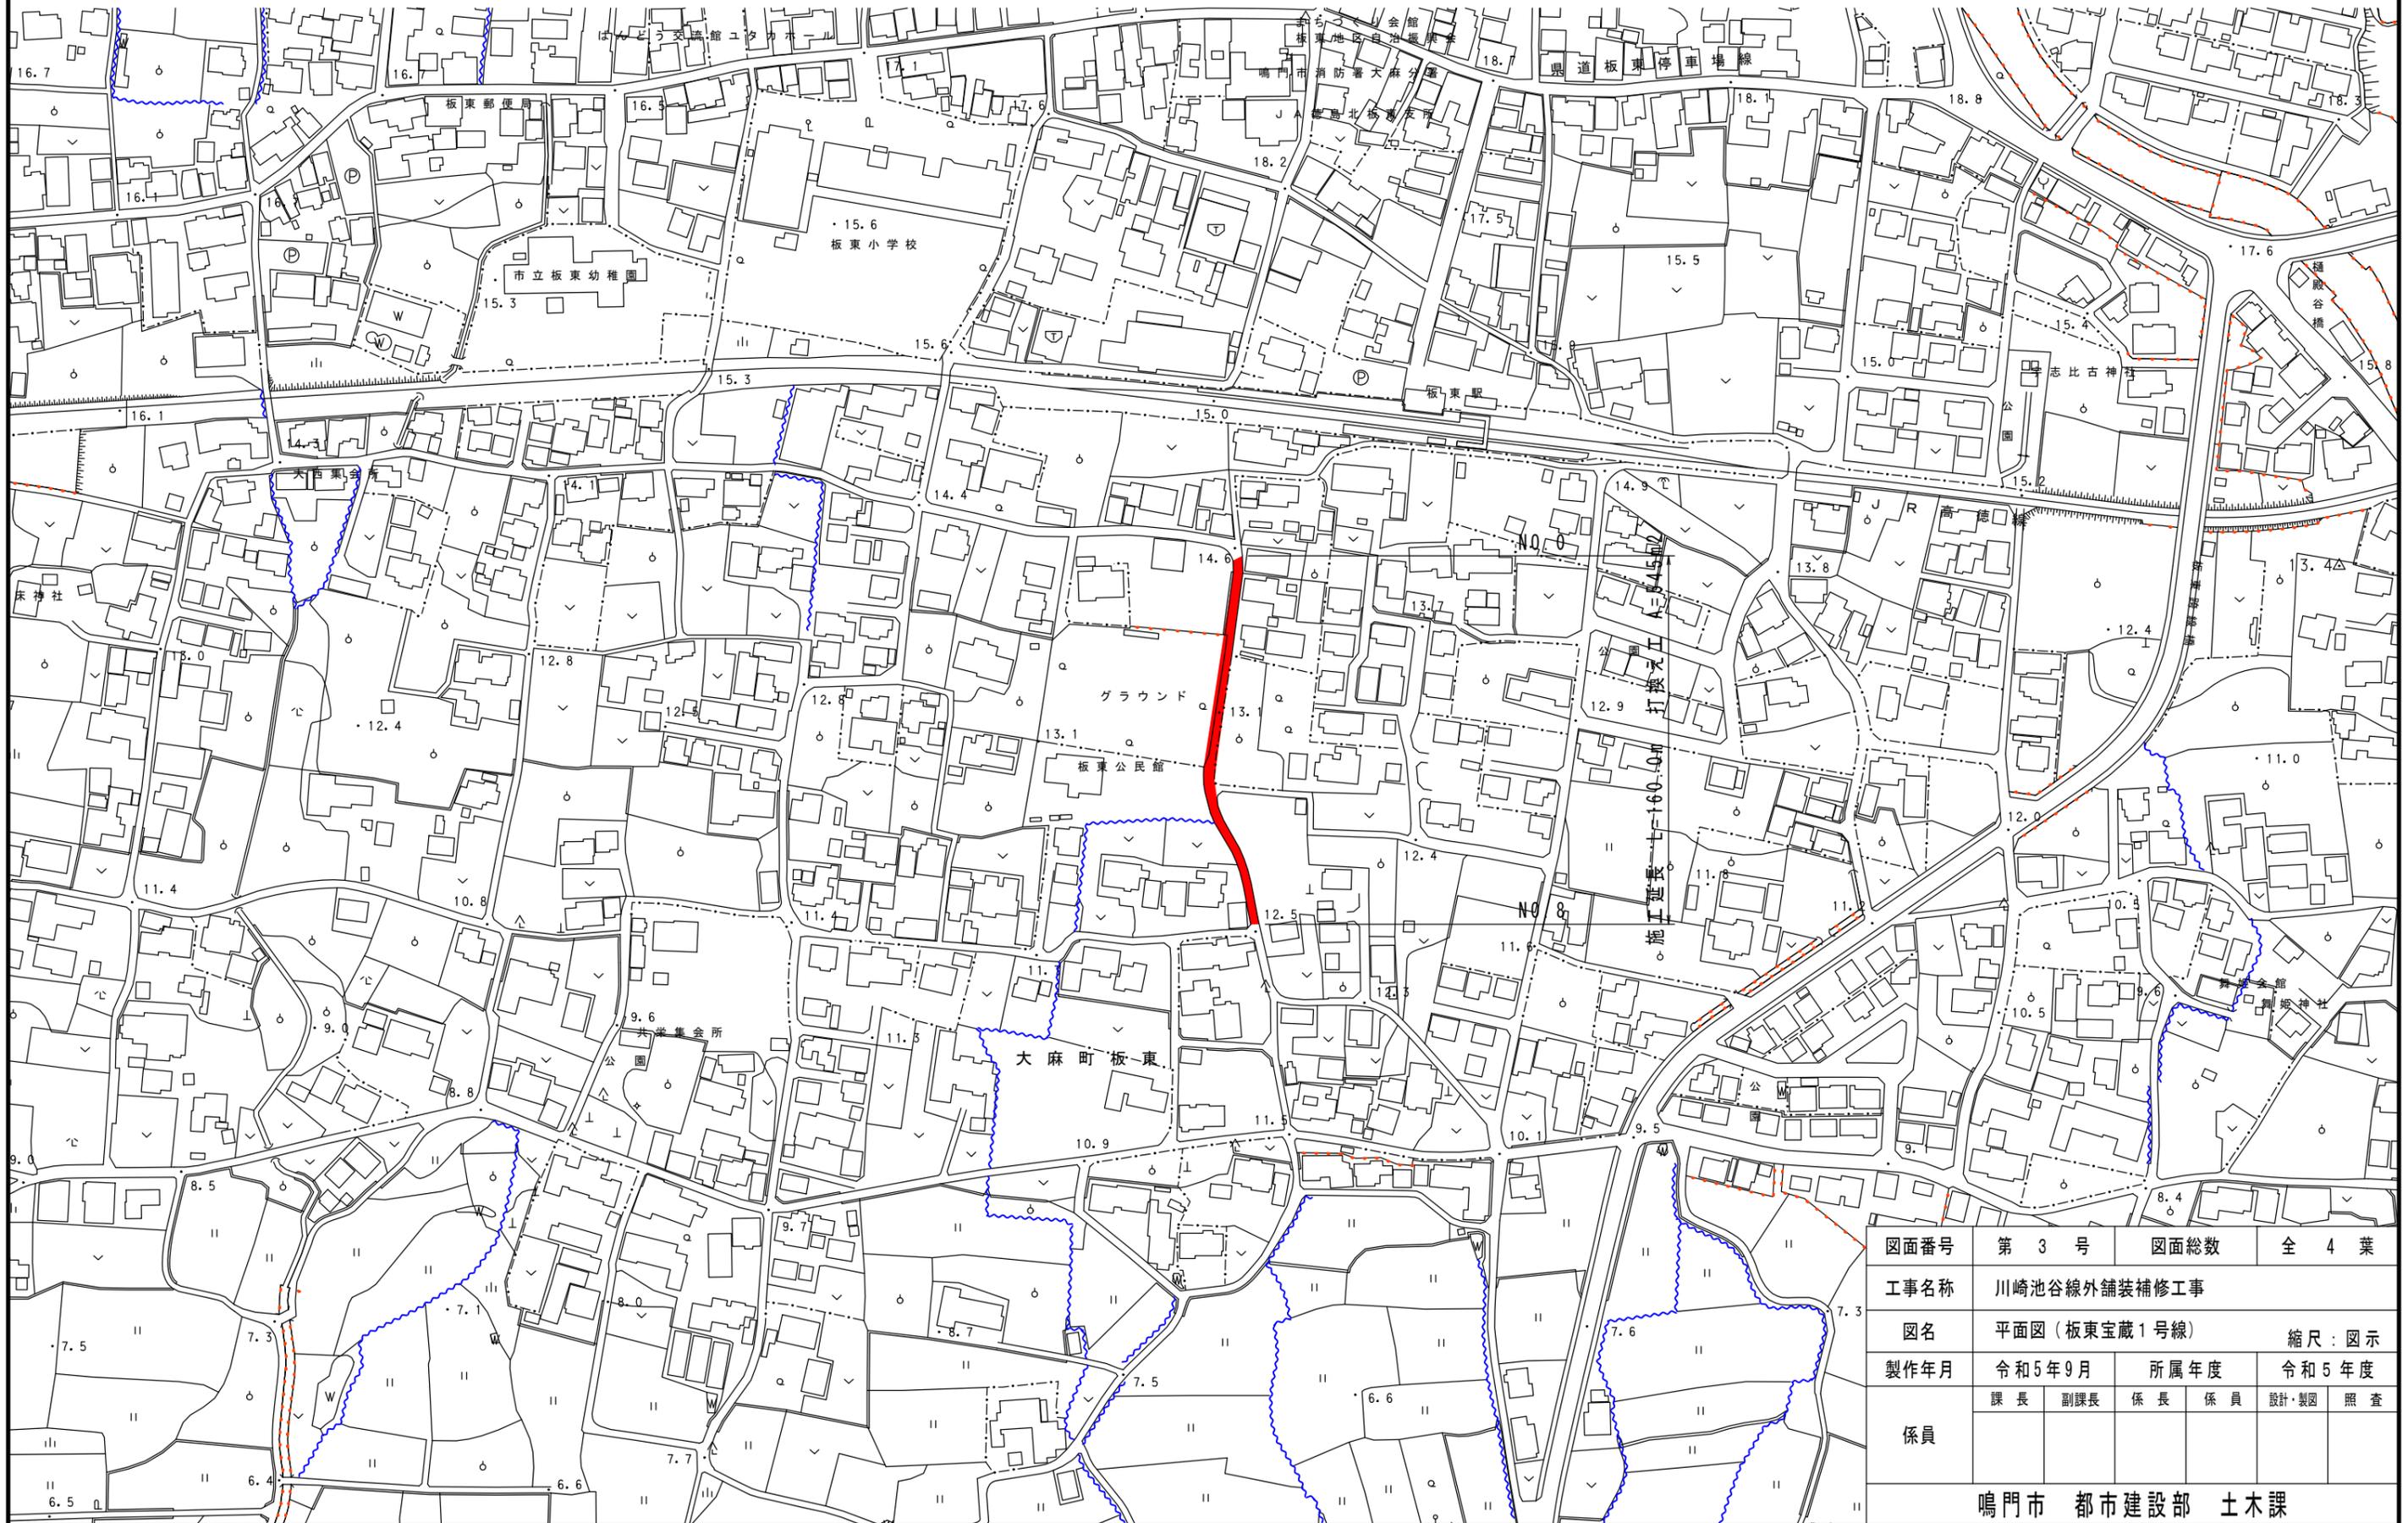


図面番号	第 3 号	図面総数	全 4 葉
工事名称	川崎池谷線外舗装補修工事		
図名	平面図(板東宝蔵1号線)		縮尺: 図示
製作年月	令和5年9月	所属年度	令和5年度
係員	課長	副課長	係長 係員 設計・製図 照査

鳴門市 都市建設部 土木課

補修計画図(板東宝蔵1号線)


S=1/400

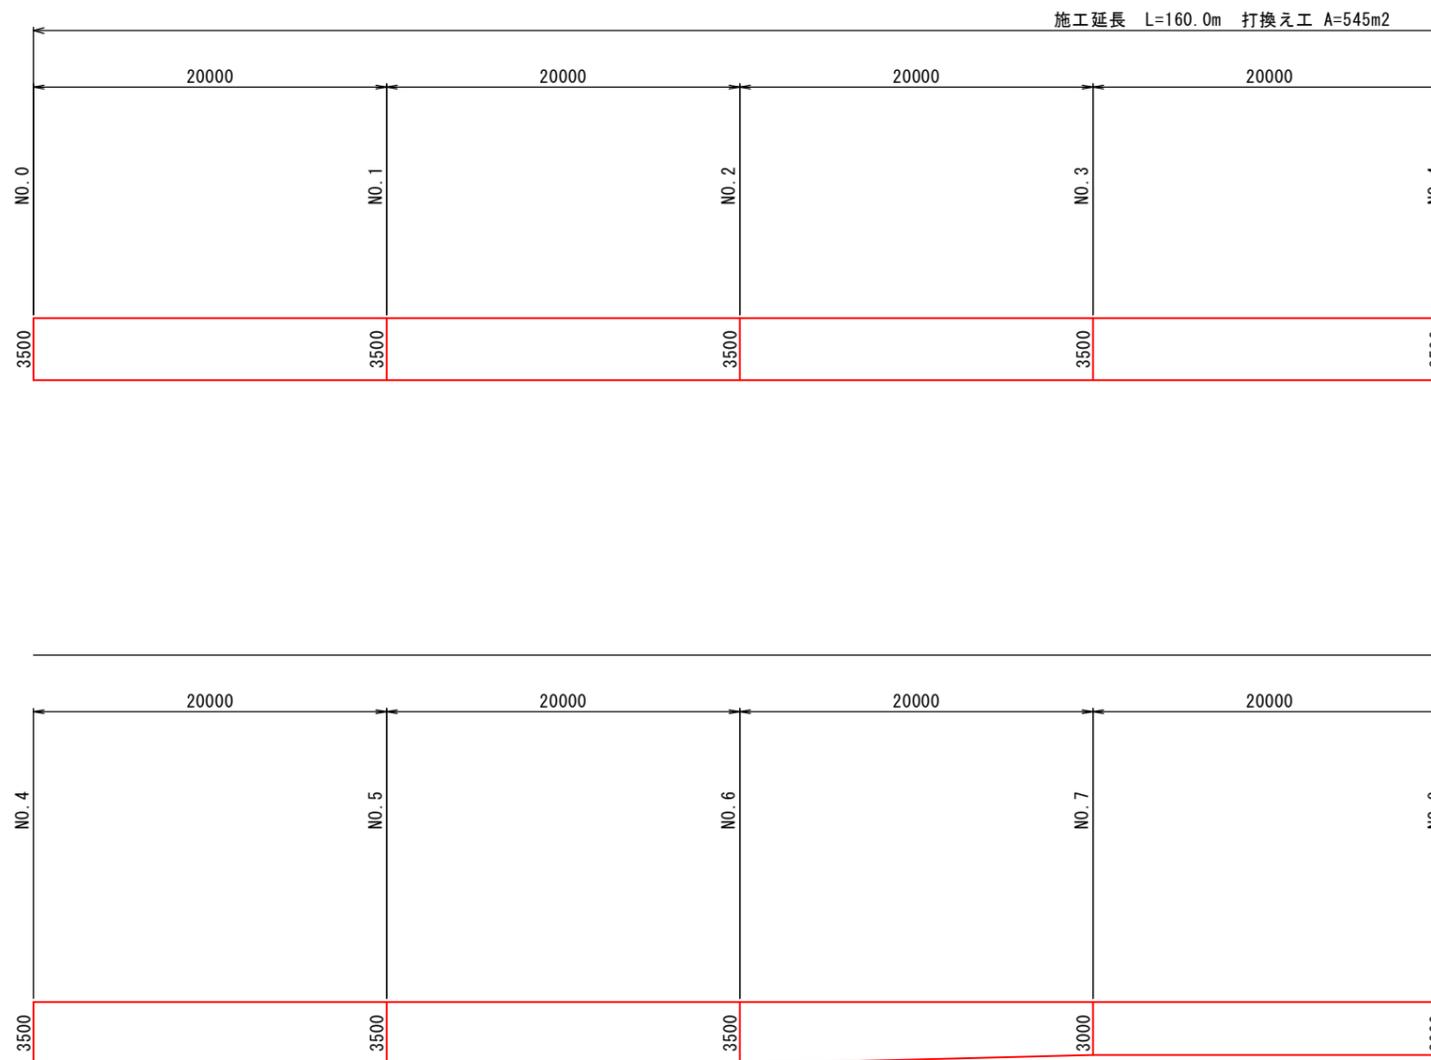

舗装構成図

S=1/20

■打換え工

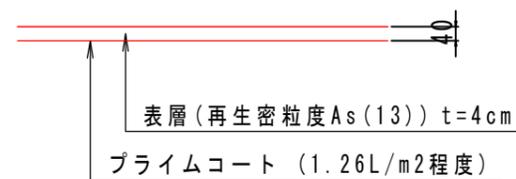

図面番号	第 4 号	図面総数	全 4 葉		
工事名称	川崎池谷線外舗装補修工事				
図名	補修計画図(板東宝蔵1号線)			縮尺: 図示	
製作年月	令和5年9月	所属年度	令和5年度		
係員	課長	副課長	係長	係員	設計・製図
					照査
鳴門市 都市建設部 土木課					