


平面図

SC=1/1000



構造図

SC=1/10

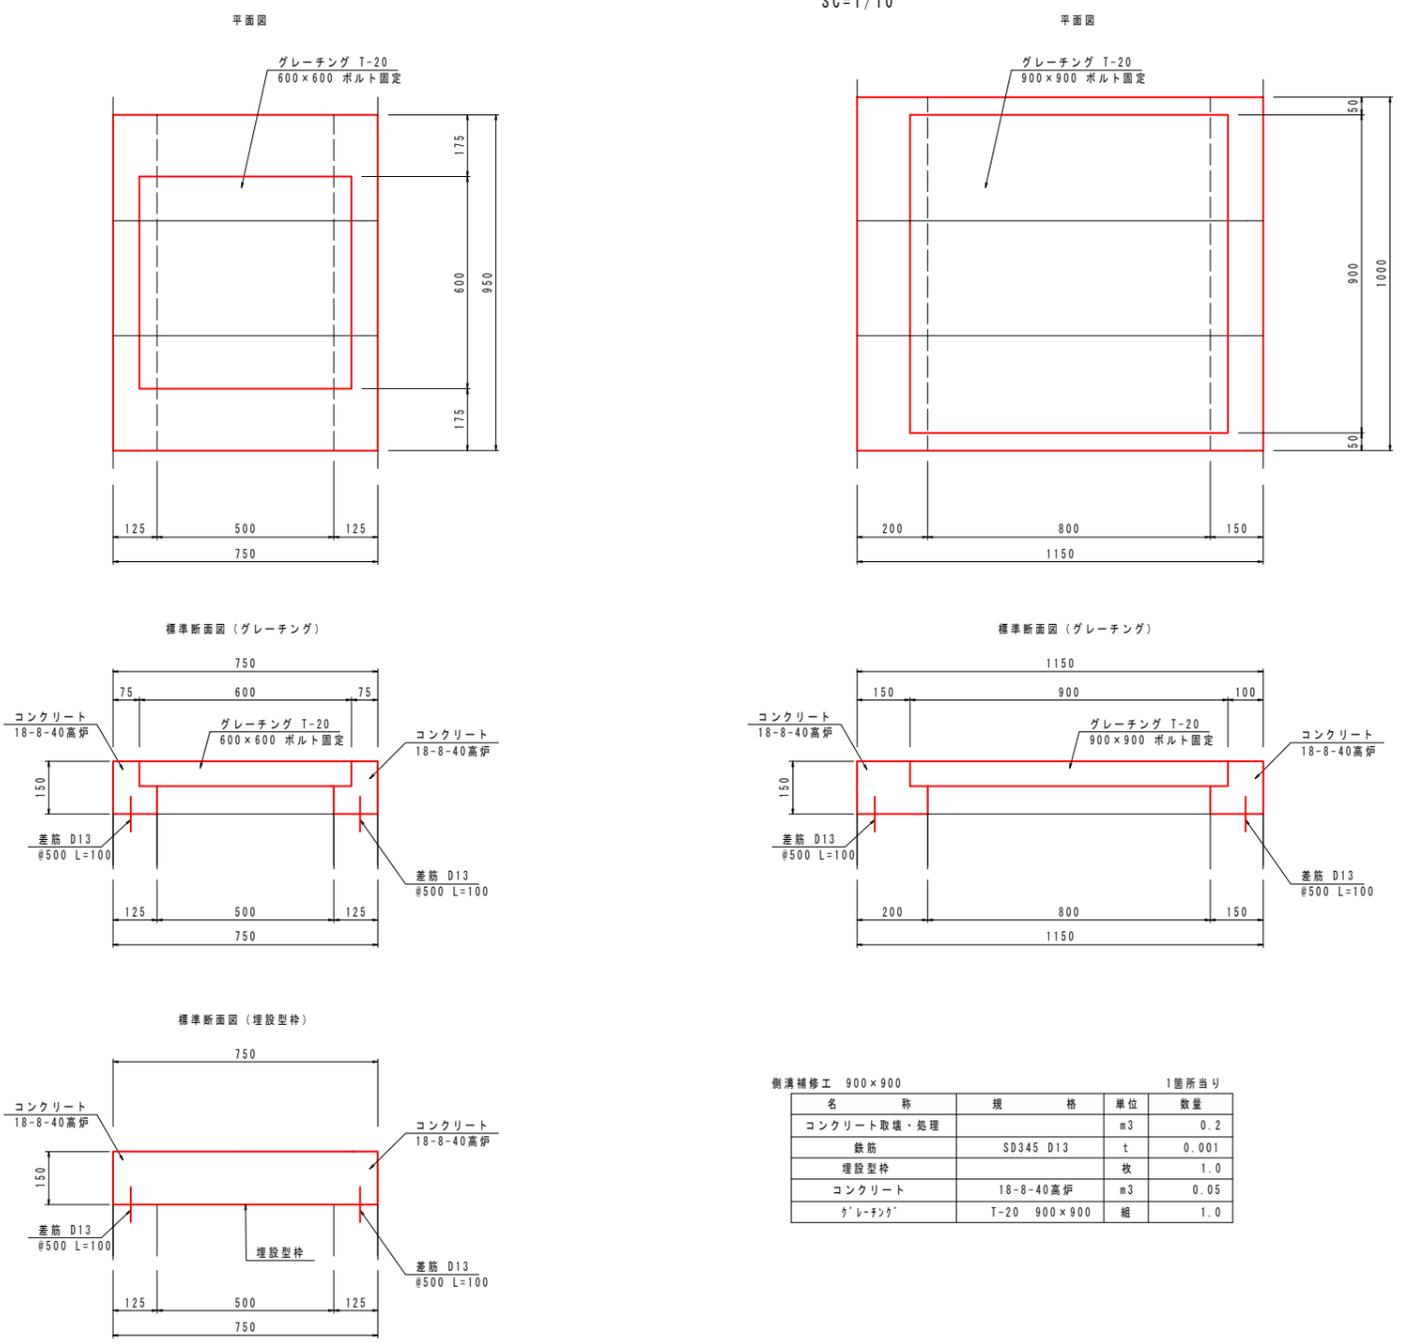

側溝補修工 900×900 1箇所当り

名称	規格	単位	数量
コンクリート取壊・処理		m ³	0.2
鉄筋	SD345 D13	t	0.001
埋設型枠		枚	1.0
コンクリート	18-8-40高炉	m ³	0.05
グレーチング	T-20 900×900	組	1.0

側溝補修工 600×600 1箇所当り

名称	規格	単位	数量
コンクリート取壊・処理		m ³	0.1
鉄筋	SD345 D13	t	0.001
埋設型枠		枚	1.0
コンクリート	18-8-40高炉	m ³	0.06
グレーチング	T-20 600×600	組	1.0

図面番号	第 1 号	図面総数	第 1 葉
工事名称	桑島幼稚園線外側溝補修工事		
図名	平面図他	縮尺：図示	
製作年月	令和5年9月	所属年度	令和5年度
係員	課長	副課長	係長 係員 設計・製図 照査