



平面図

S=1/1000

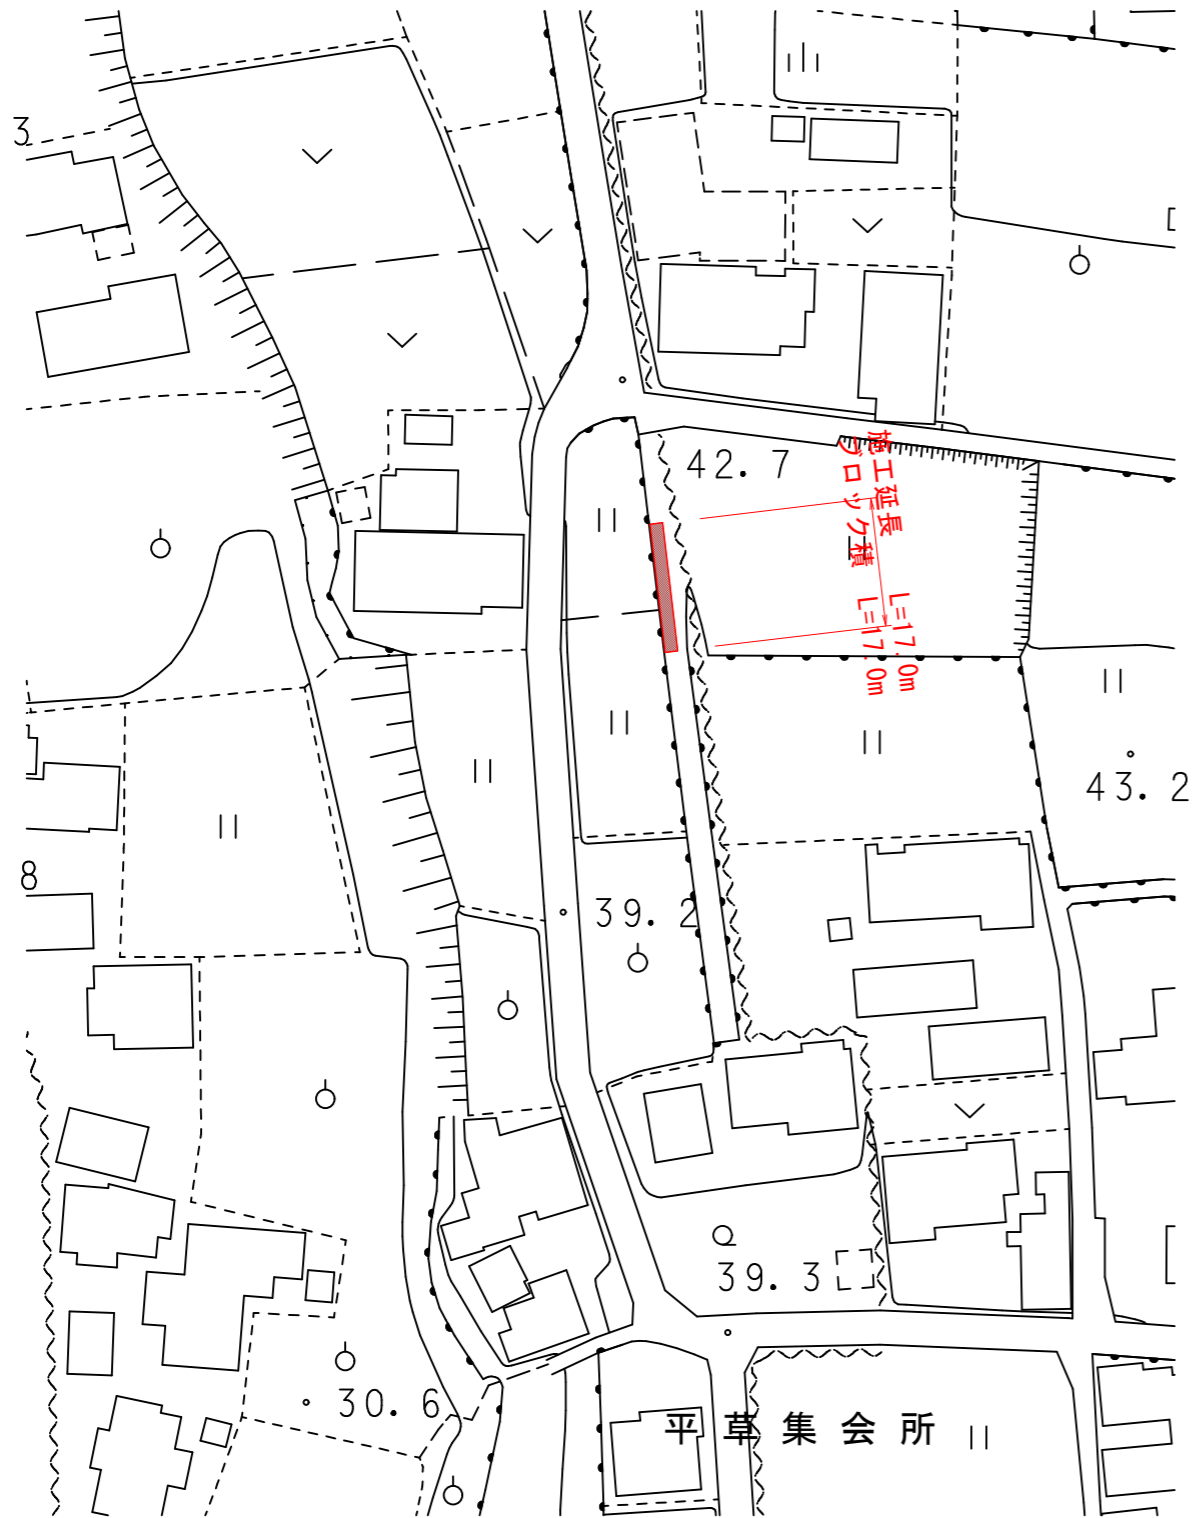

標準断面図

S=1/40

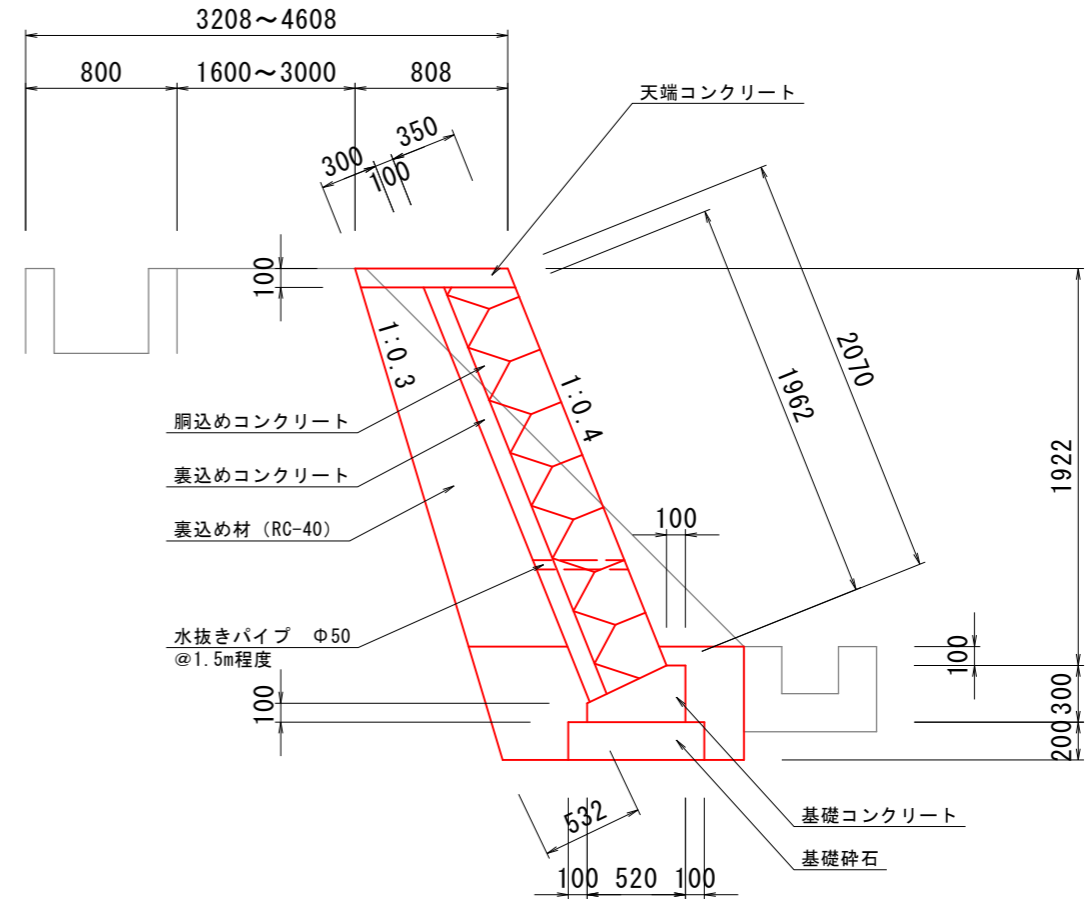

10m当り		
掘削	m3	30.8
埋戻	m3	4.3
基礎砕石	m2	7.2
基礎コンクリート	m3	1.1
上記型枠	m2	4.0
ブロック積	m2	19.6
裏込め材	m2	6.7
天端コンクリート	m3	0.8
上記型枠	m2	2.1

※水抜きパイプ設置位置は監督員の確認を受けること。

図面番号	第 1 号	図面総数	第 1 葉
工事名称	板東地区西平草農道補修工事		
図名	平面図他 縮尺：図中に示す		
製作年月	令和5年9月	所属年度	令和5年度
係員	課長	副課長	係長
			係
		設計製図	照査
鳴門市 産業振興部 農林水産課			