

平面図

縮尺=1/250

(徳島県鳴門市徳美町南浜)



凡例

- : 掘削、砕石舗装範囲
- : アスファルト撤去
- : アスファルト復旧

赤文字 : 計画高さ、計画勾配
 緑文字 : 現況高さ、現況勾配

駐車マス寸法


図面番号	第 1 号	図面総数	第 6 葉
工事名称	職員駐車場整備工事		
図名	平面図		縮尺 : 図示
製作年月	令和5年10月	所属年度	令和5年度
係員	課長	副課長	係長 係員 設計・製図 照査

凡例


赤文字：計画高さ、計画勾配
 緑文字：現況高さ、現況勾配

断面図 1 S=1:100

B-B断面

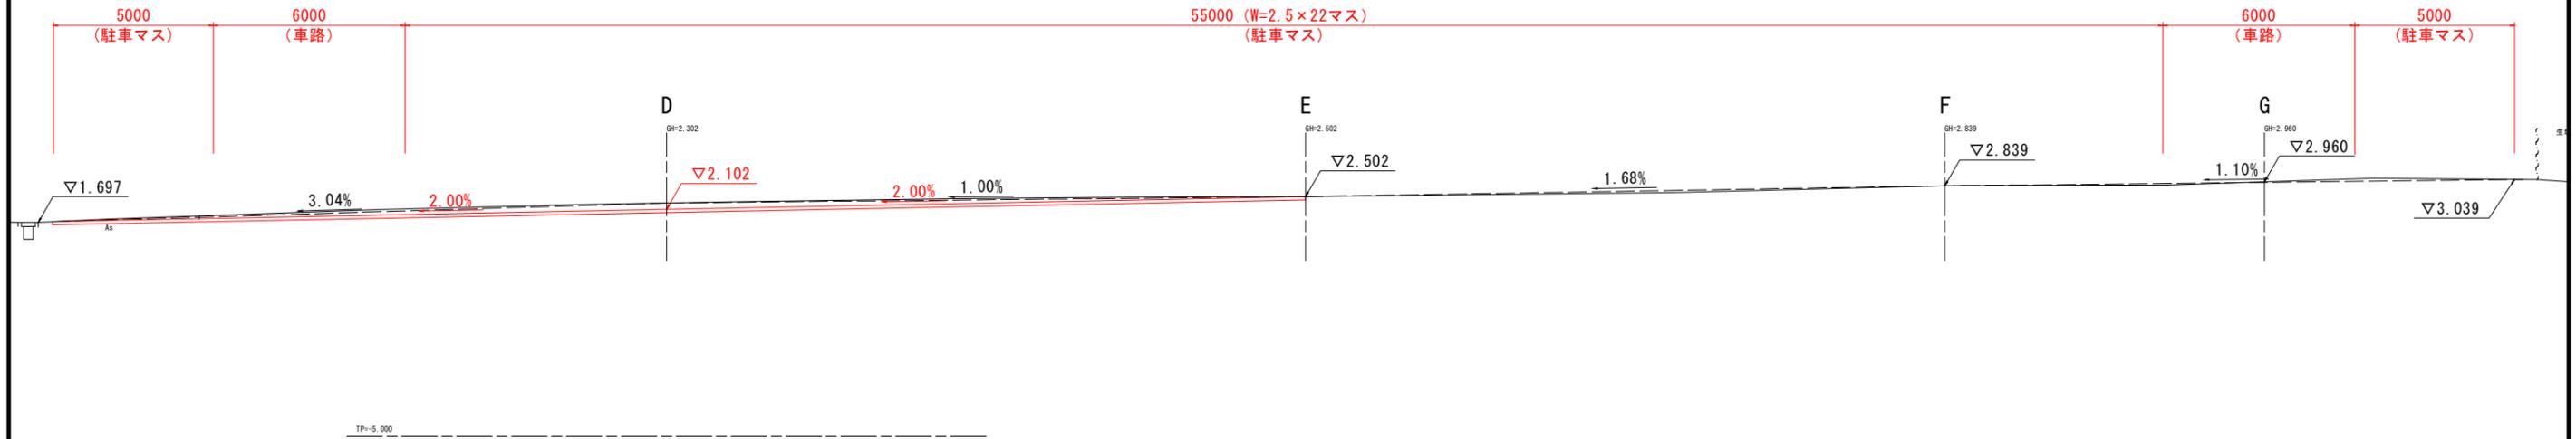

A-A断面

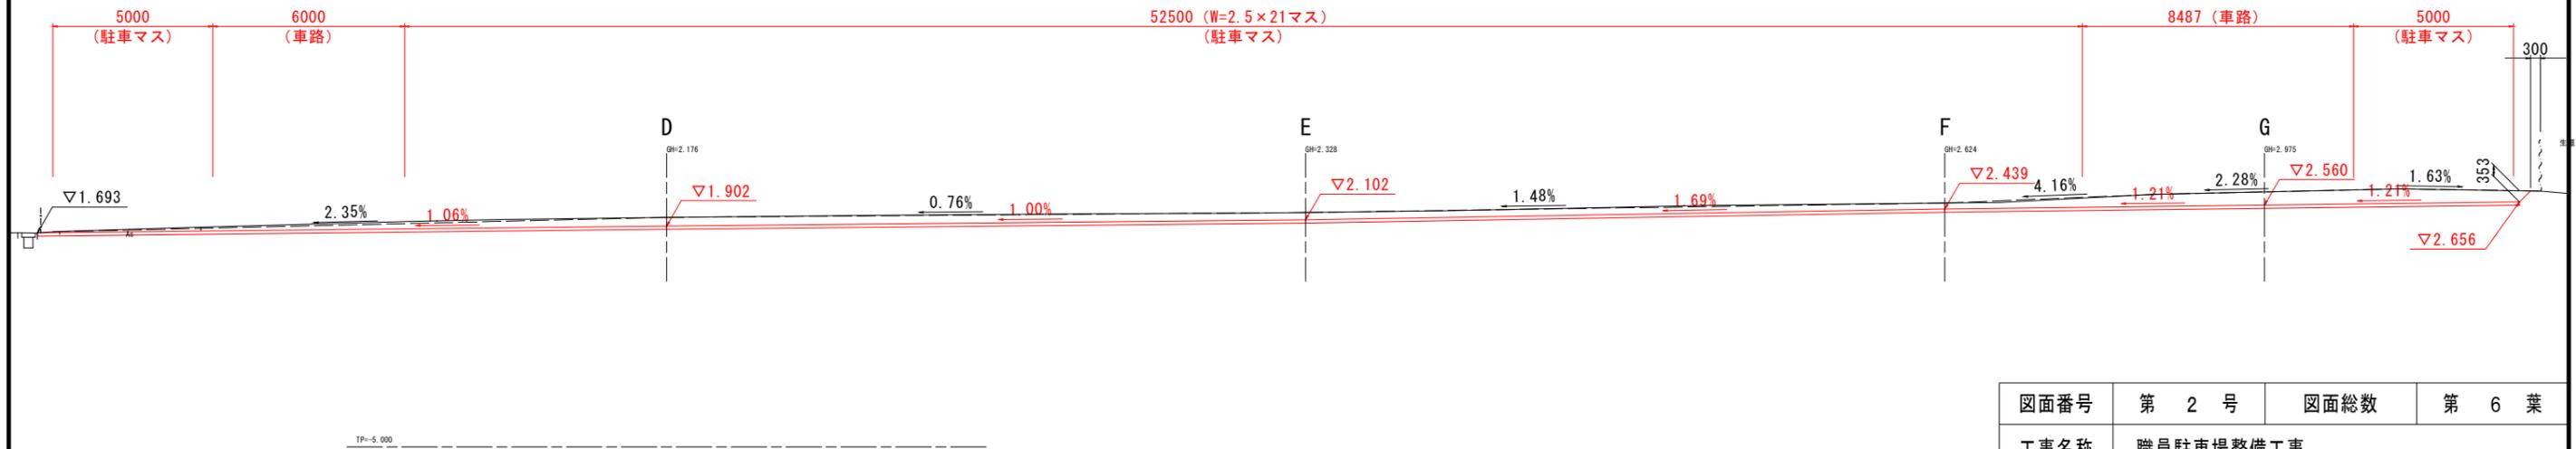


図面番号	第 2 号	図面総数	第 6 葉
工事名称	職員駐車場整備工事		
図名	断面図 1		縮尺：図示
製作年月	令和 5 年 10 月	所属年度	令和 5 年度
係員	課長	副課長	係長 係員 設計・製図 照査
鳴門市 都市建設部 土木課			

凡例


赤文字：計画高さ、計画勾配
 緑文字：現況高さ、現況勾配

断面図 2 S=1:100

D-D断面

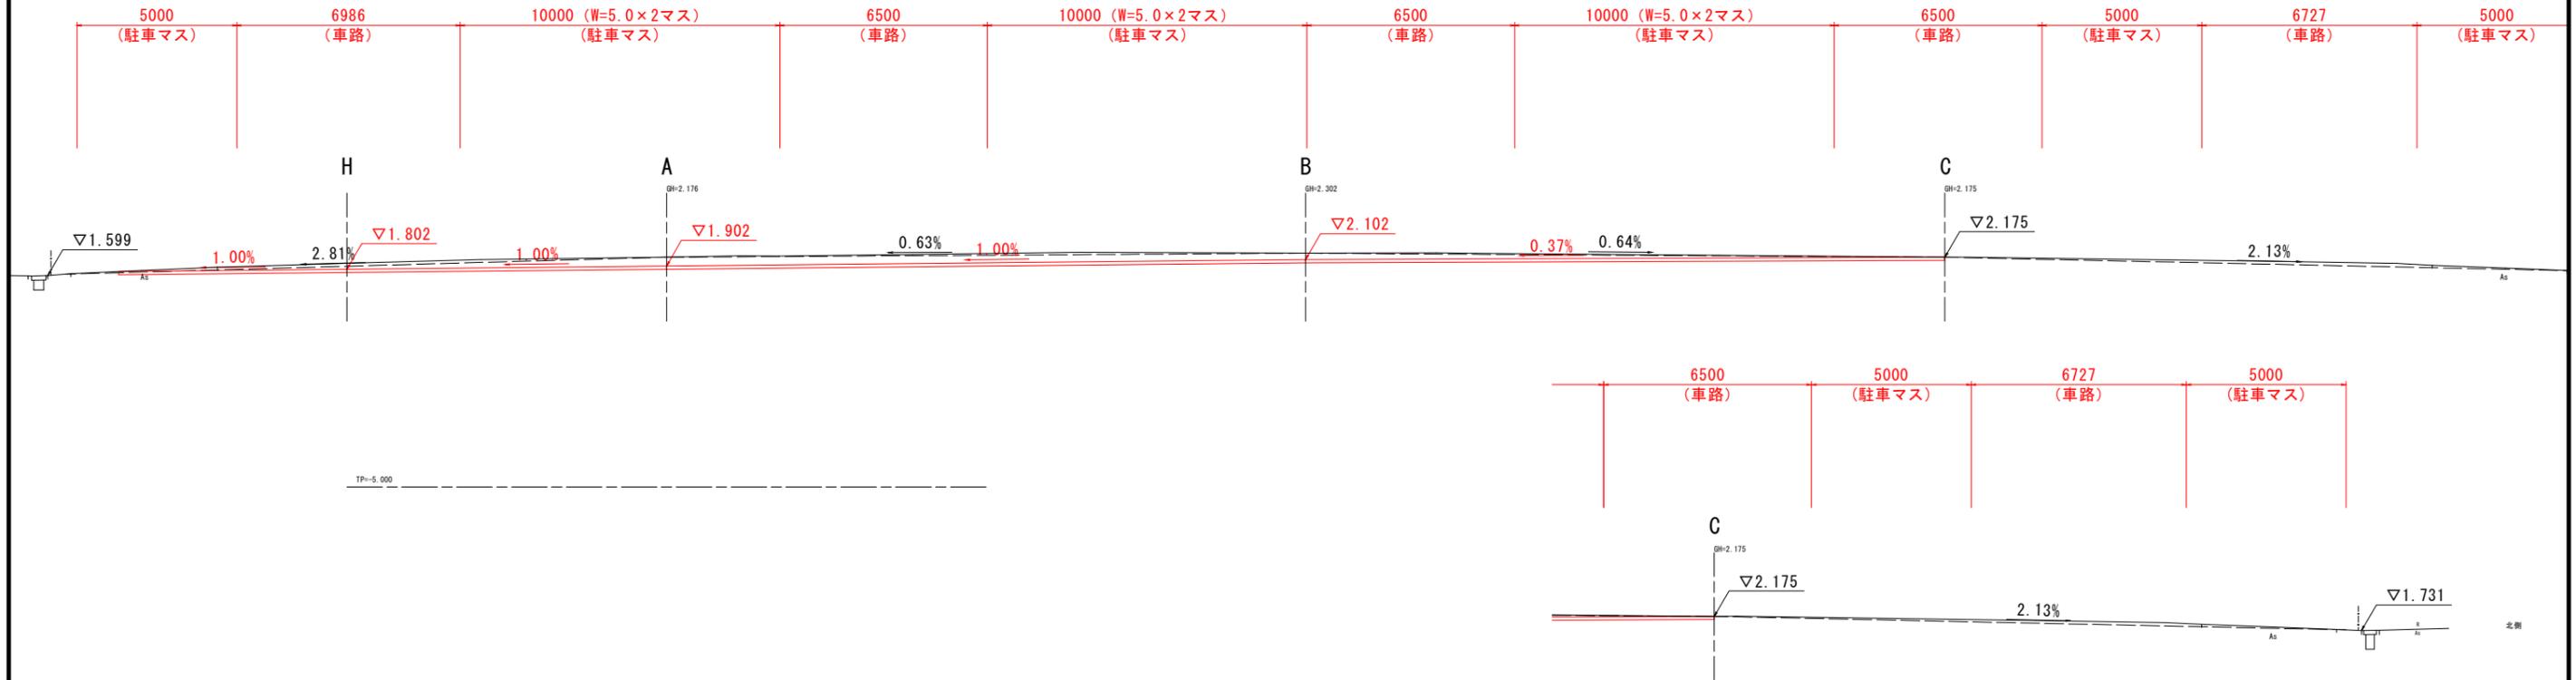

C-C断面

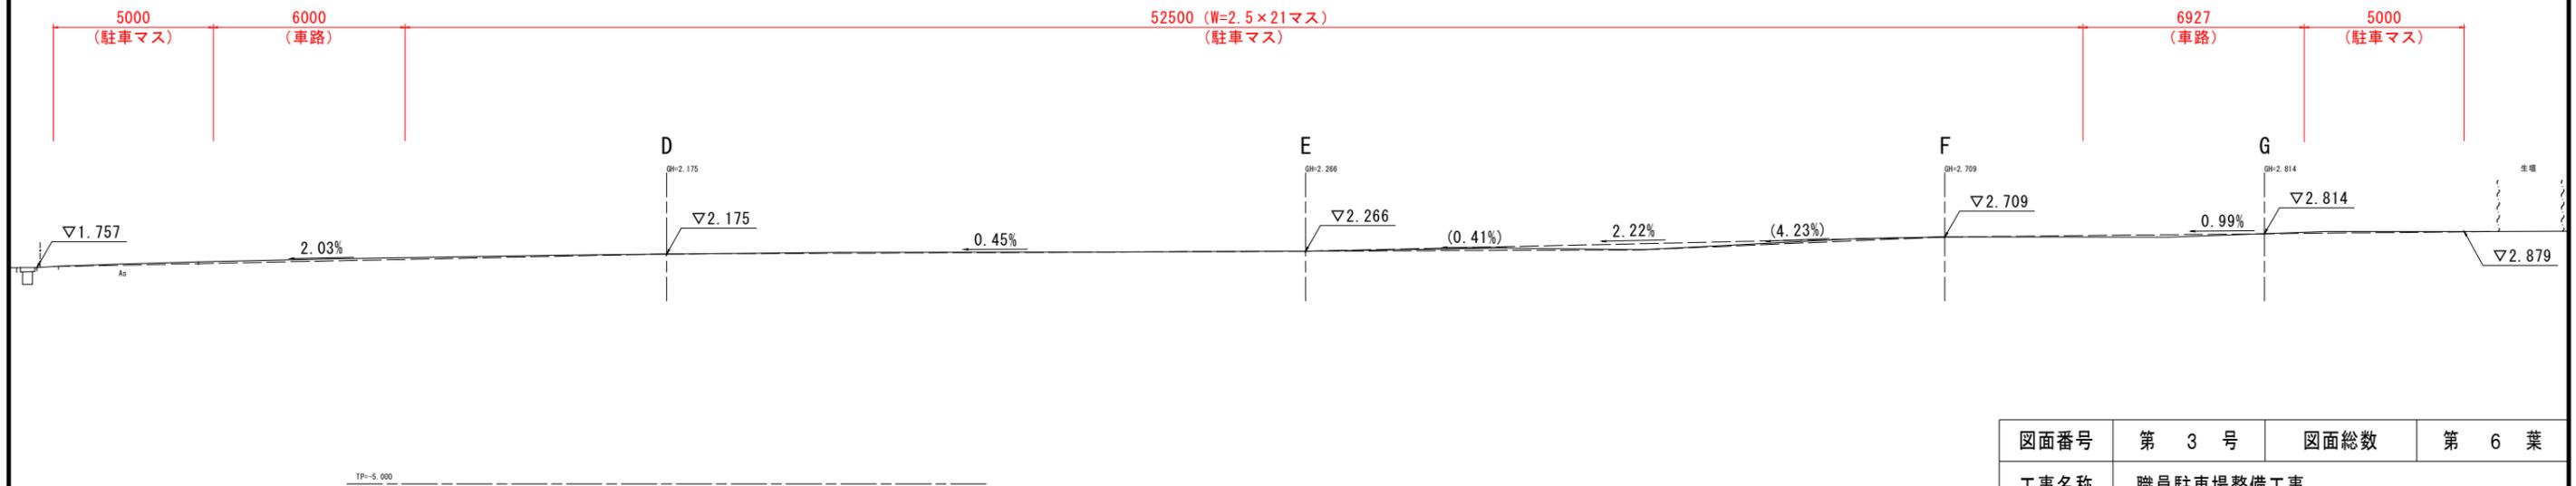


図面番号	第 3 号	図面総数	第 6 葉
工事名称	職員駐車場整備工事		
図名	断面図 2		縮尺：図示
製作年月	令和 5 年 10 月	所属年度	令和 5 年度
係員	課長	副課長	係長
	係員	設計・製図	照査
鳴門市 都市建設部 土木課			

凡例


赤文字：計画高さ、計画勾配
 緑文字：現況高さ、現況勾配

断面図 3 S=1:100

F-F断面

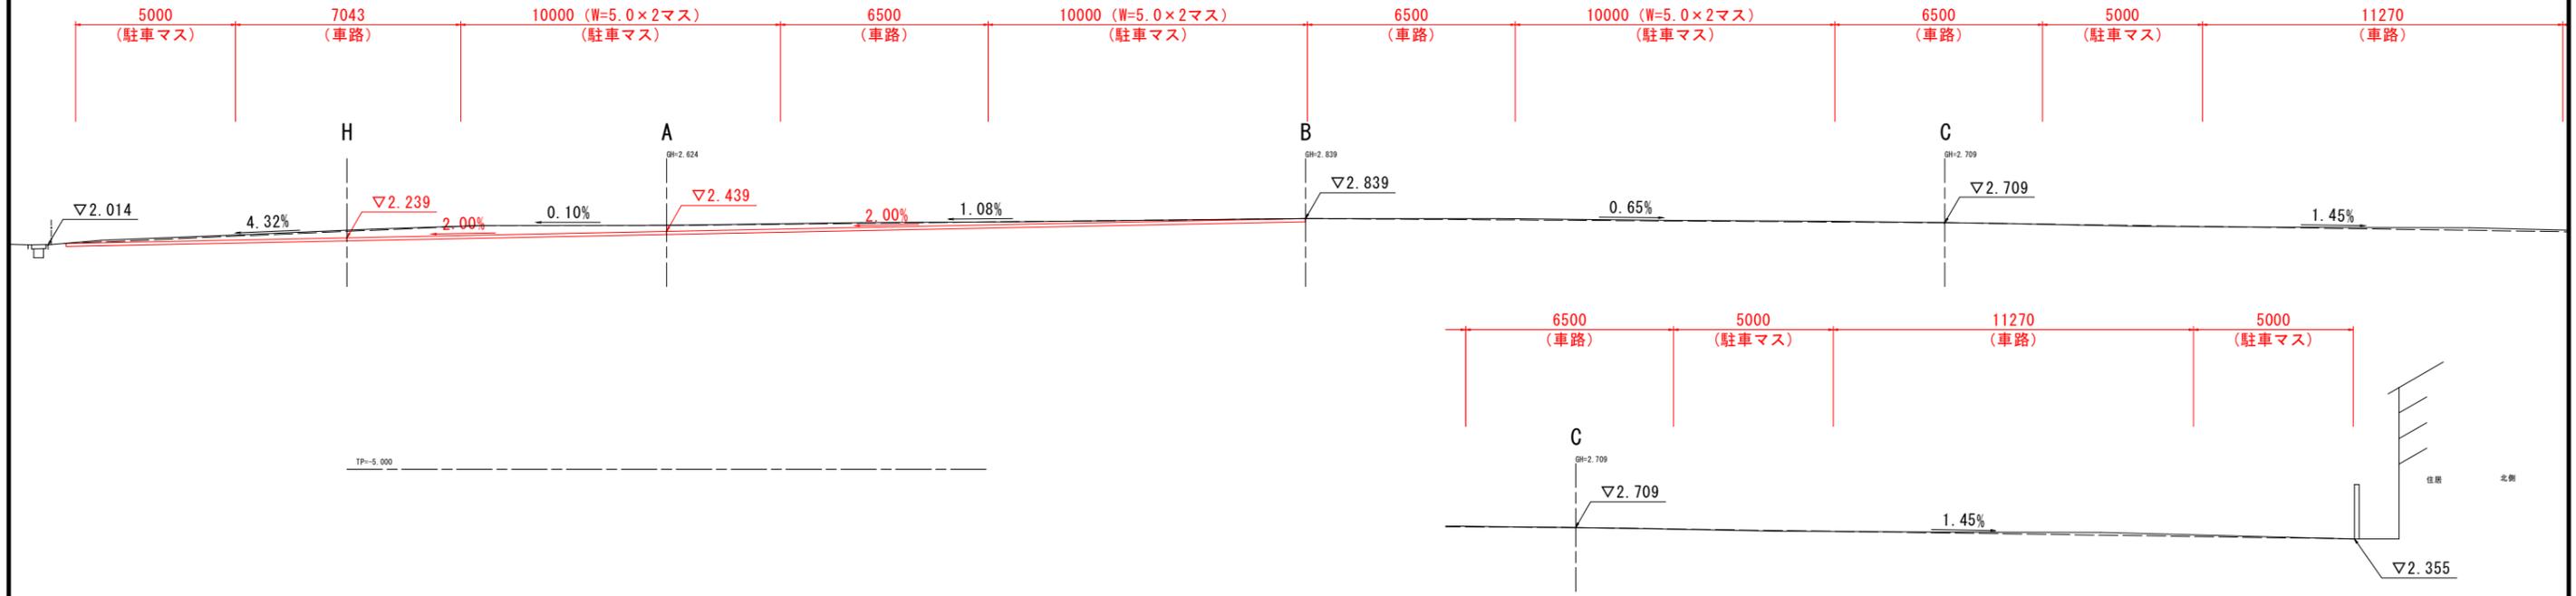

E-E断面

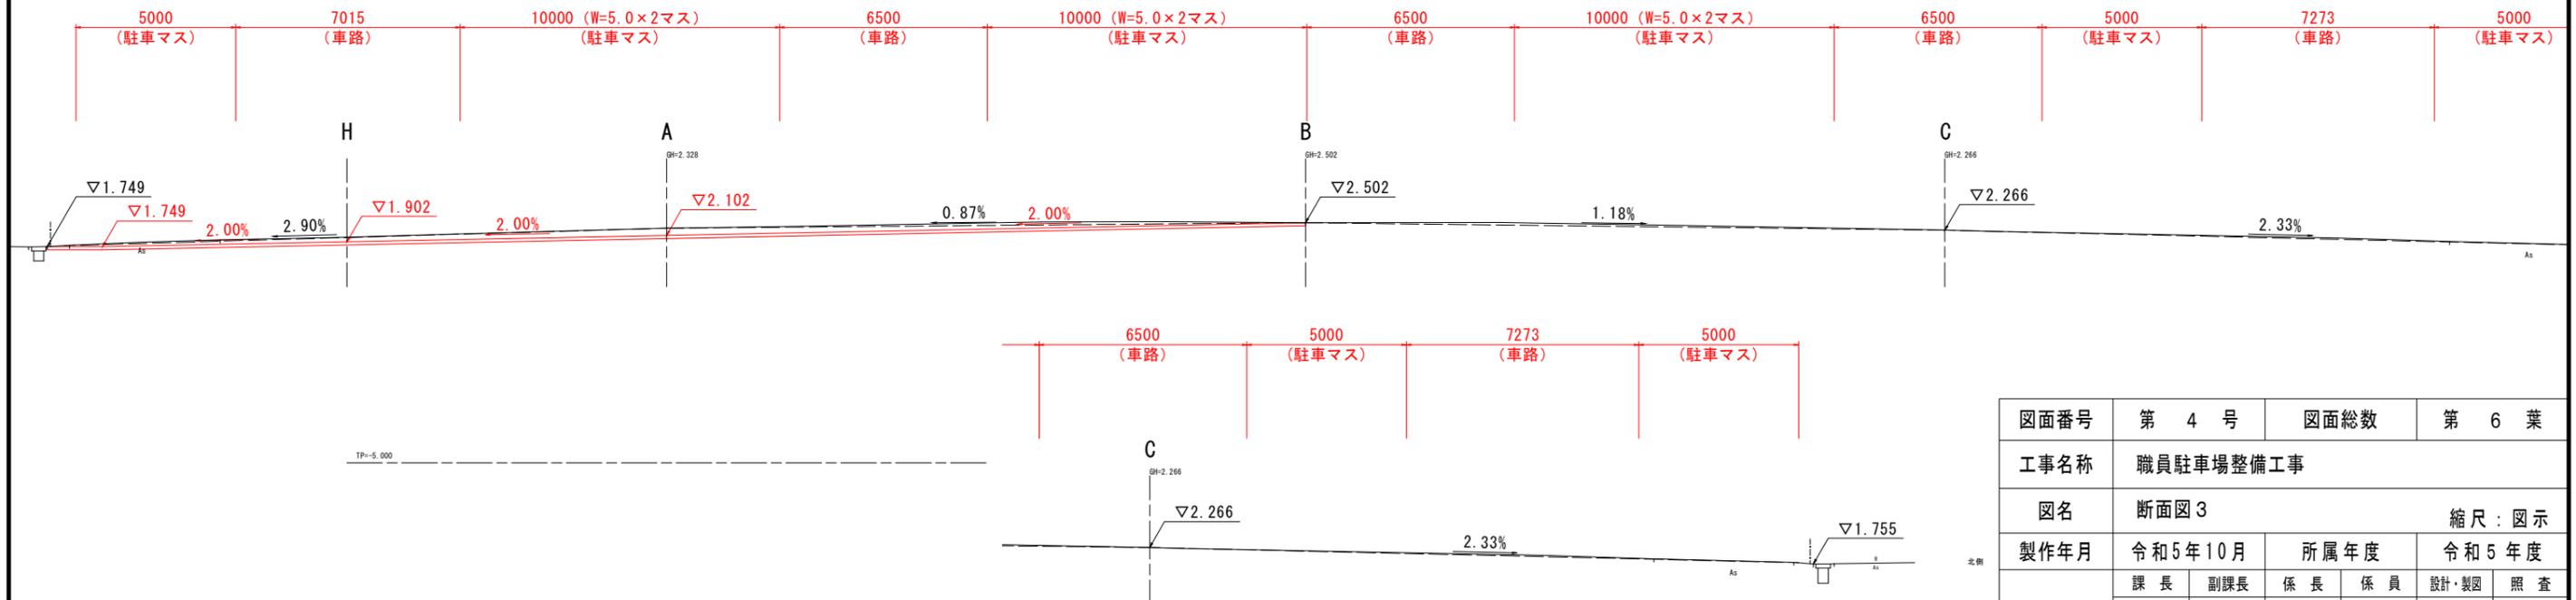


図面番号	第 4 号	図面総数	第 6 葉
工事名称	職員駐車場整備工事		
図名	断面図 3		縮尺：図示
製作年月	令和 5 年 10 月	所属年度	令和 5 年度
係員	課長	副課長	係長 係員 設計・製図 照査
鳴門市 都市建設部 土木課			

凡例


赤文字：計画高さ、計画勾配
 緑文字：現況高さ、現況勾配

断面図 4 S=1:100

H-H断面 (ペーロケ)

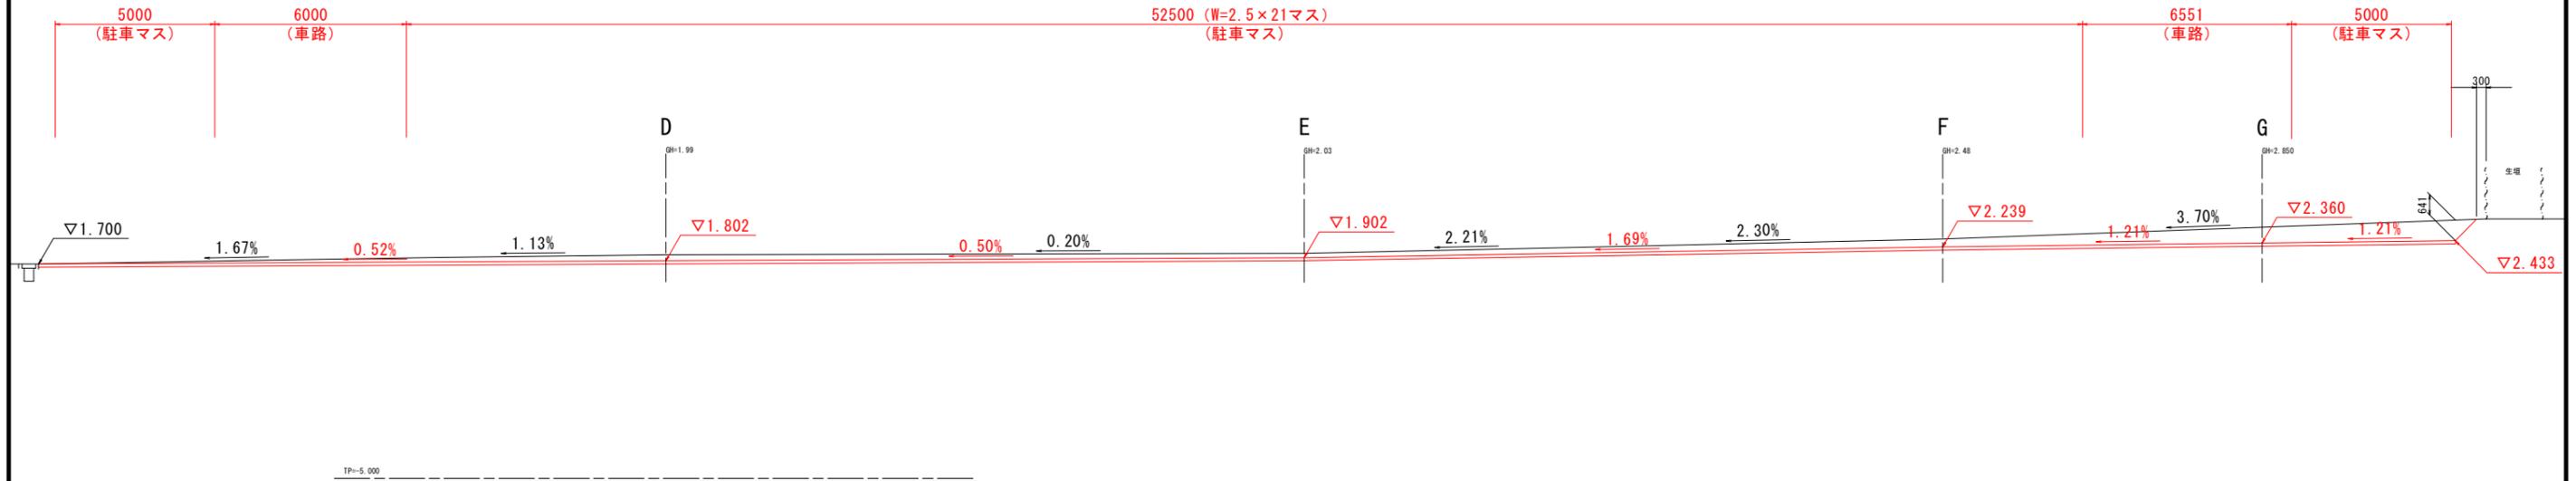

G-G断面 (ペーロケ)

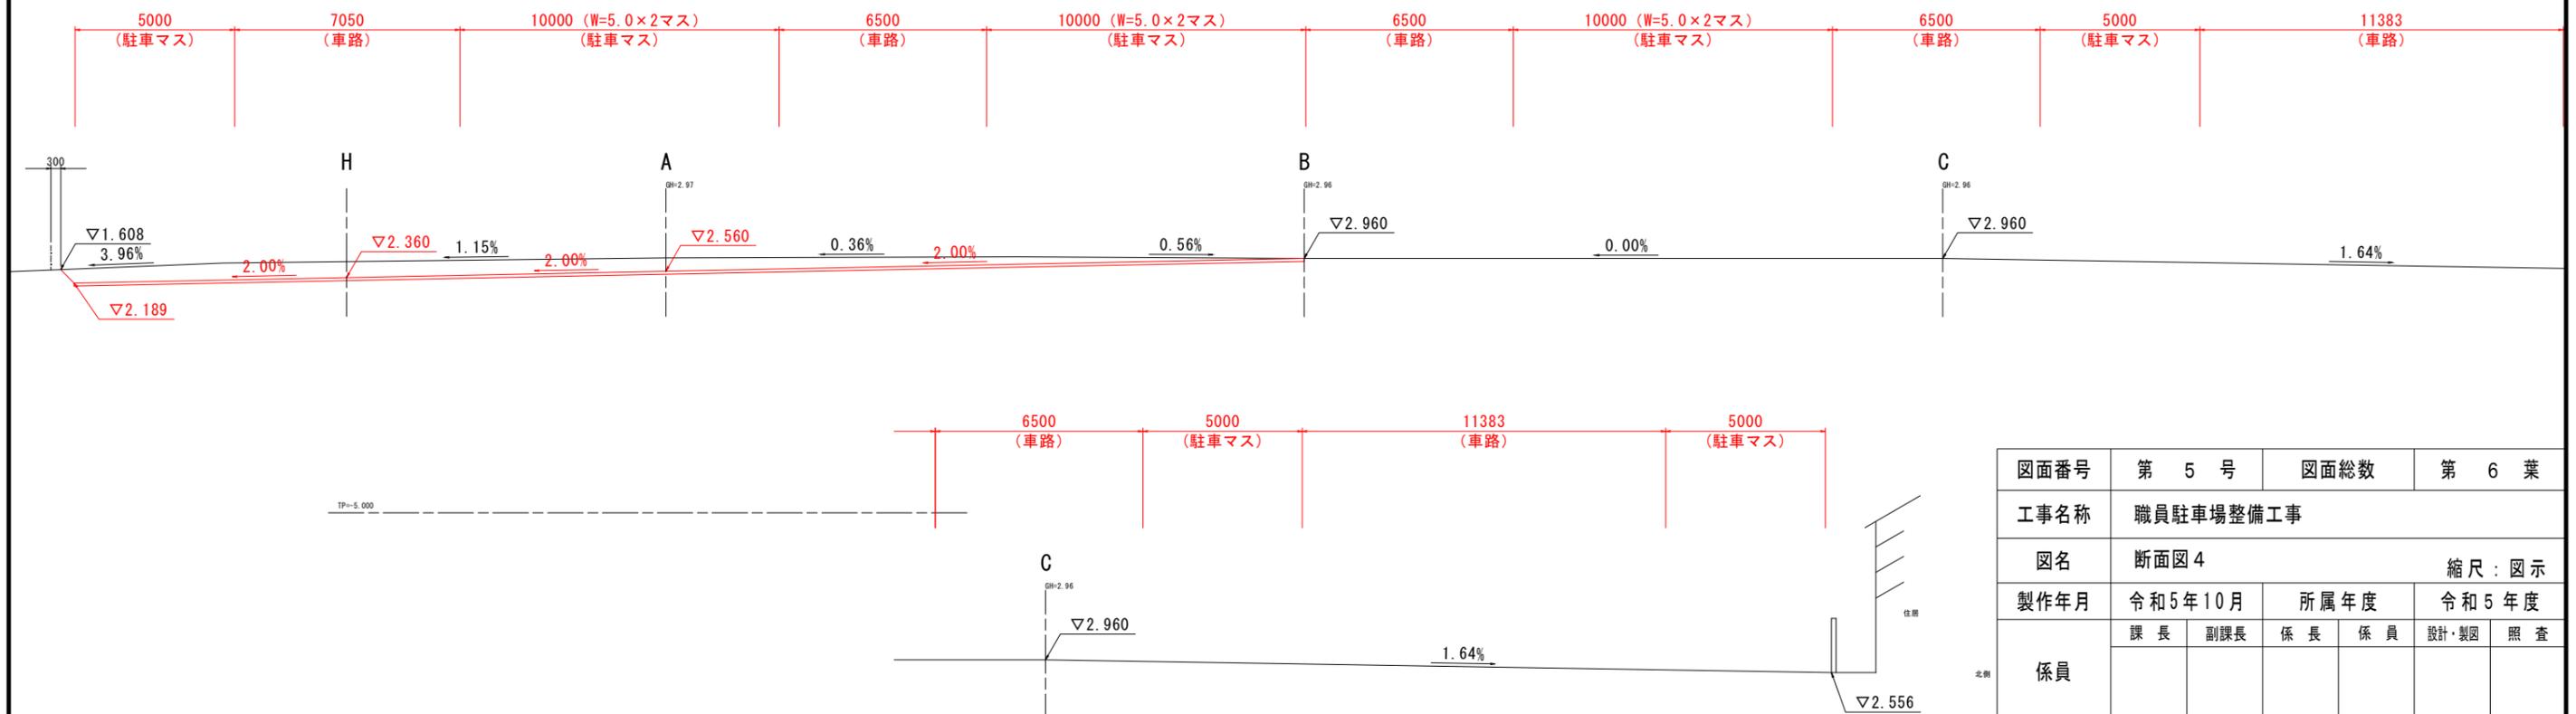

図面番号	第 5 号	図面総数	第 6 葉
工事名称	職員駐車場整備工事		
図名	断面図 4		縮尺：図示
製作年月	令和 5 年 10 月	所属年度	令和 5 年度
係員	課長	副課長	係長
	係員	設計・製図	照査


鳴門市 都市建設部 土木課

構造図

1号車道舗装 S=1:10



碎石舗装 S=1:10

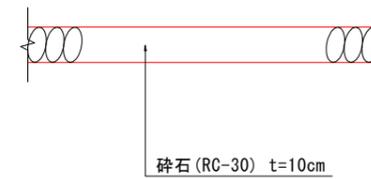

図面番号	第 6 号	図面総数	第 6 葉			
工事名称	職員駐車場整備工事					
図名	構造図		縮尺: 図示			
製作年月	令和5年10月	所属年度	令和5年度			
係員	課長	副課長	係長	係員	設計・製図	照査
鳴門市 都市建設部 土木課						