


運動公園東9号線外舗装補修工事図面 (1 / 3)

第1工区：運動公園東9号線


平面図  
1/1000

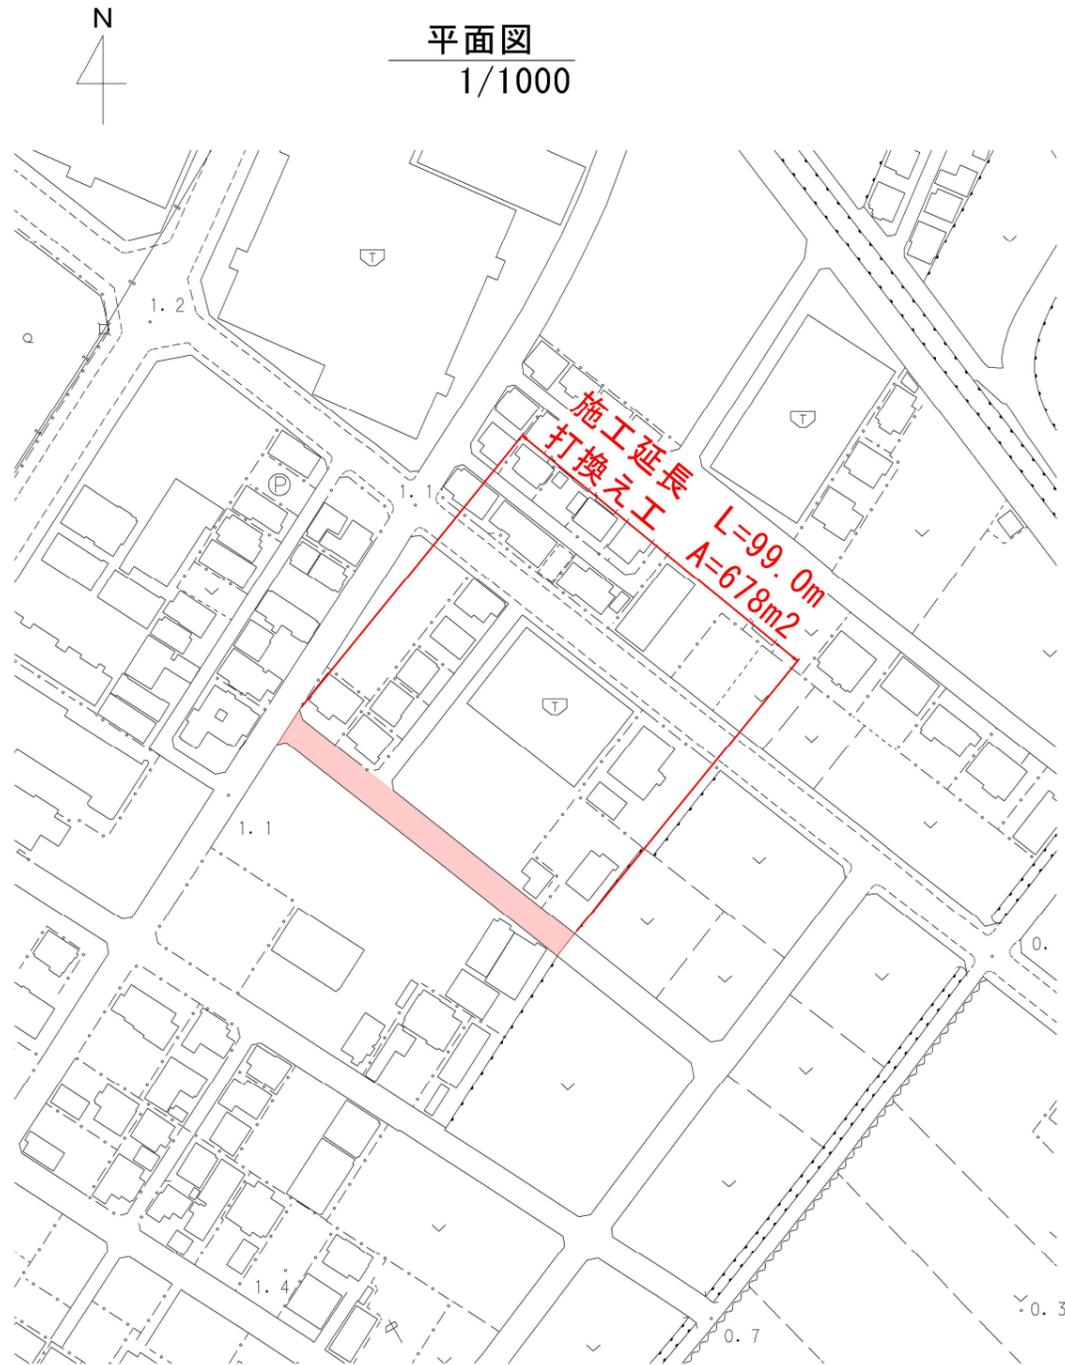

工事箇所：鳴門市撫養町立岩五枚

展開図


SV=1/200  
SH=1/400

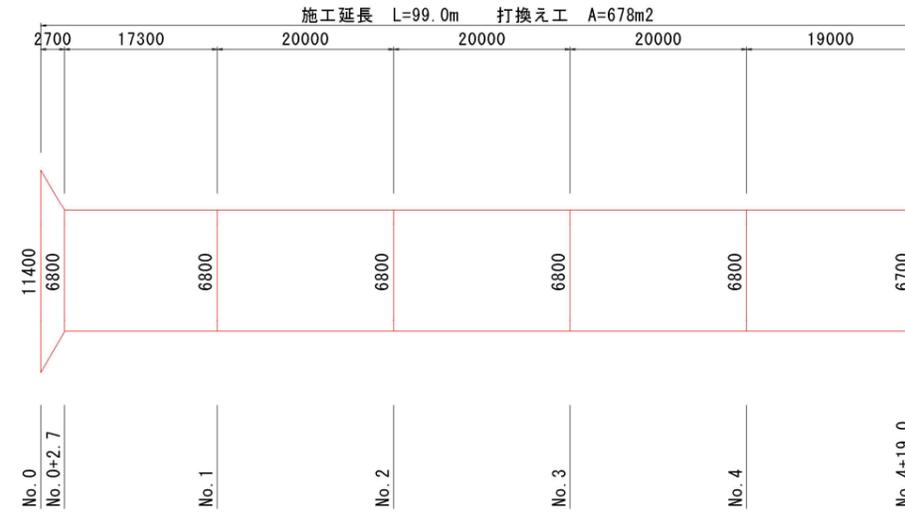

第1工区：運動公園東9号線					
測点	点間距離 (m)	計算書			
		打換え工 t=40mm			
		幅員	平均	面積	
No. 0	—	11.40	—	—	
No. 0 + 2.7	2.7	6.80	9.10	24.6	
No. 1	17.3	6.80	6.80	117.6	
No. 2	20.0	6.80	6.80	136.0	
No. 3	20.0	6.80	6.80	136.0	
No. 4	20.0	6.80	6.80	136.0	
No. 4 + 19.0	19.0	6.70	6.75	128.3	
合計	99.0			678.5	
				≒ 678.0	

舗装構成図

1/20

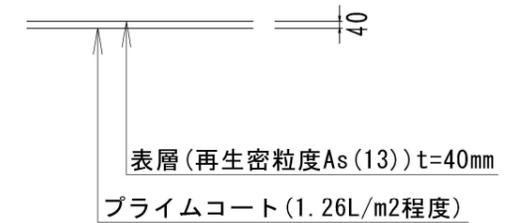


図面番号	第 1 号	図面総数	第 3 葉
工事名称	運動公園東9号線外舗装補修工事		
図名	平面図他	縮尺：図示	
製作年月	令和5年12月	所属年度	令和5年度
係員	課長	副課長	係長 係員 設計・製図 照査
鳴門市 都市建設部 土木課			

運動公園東9号線外舗装補修工事図面 (2 / 3)

第2工区：運輸部線




平面図  
1/500

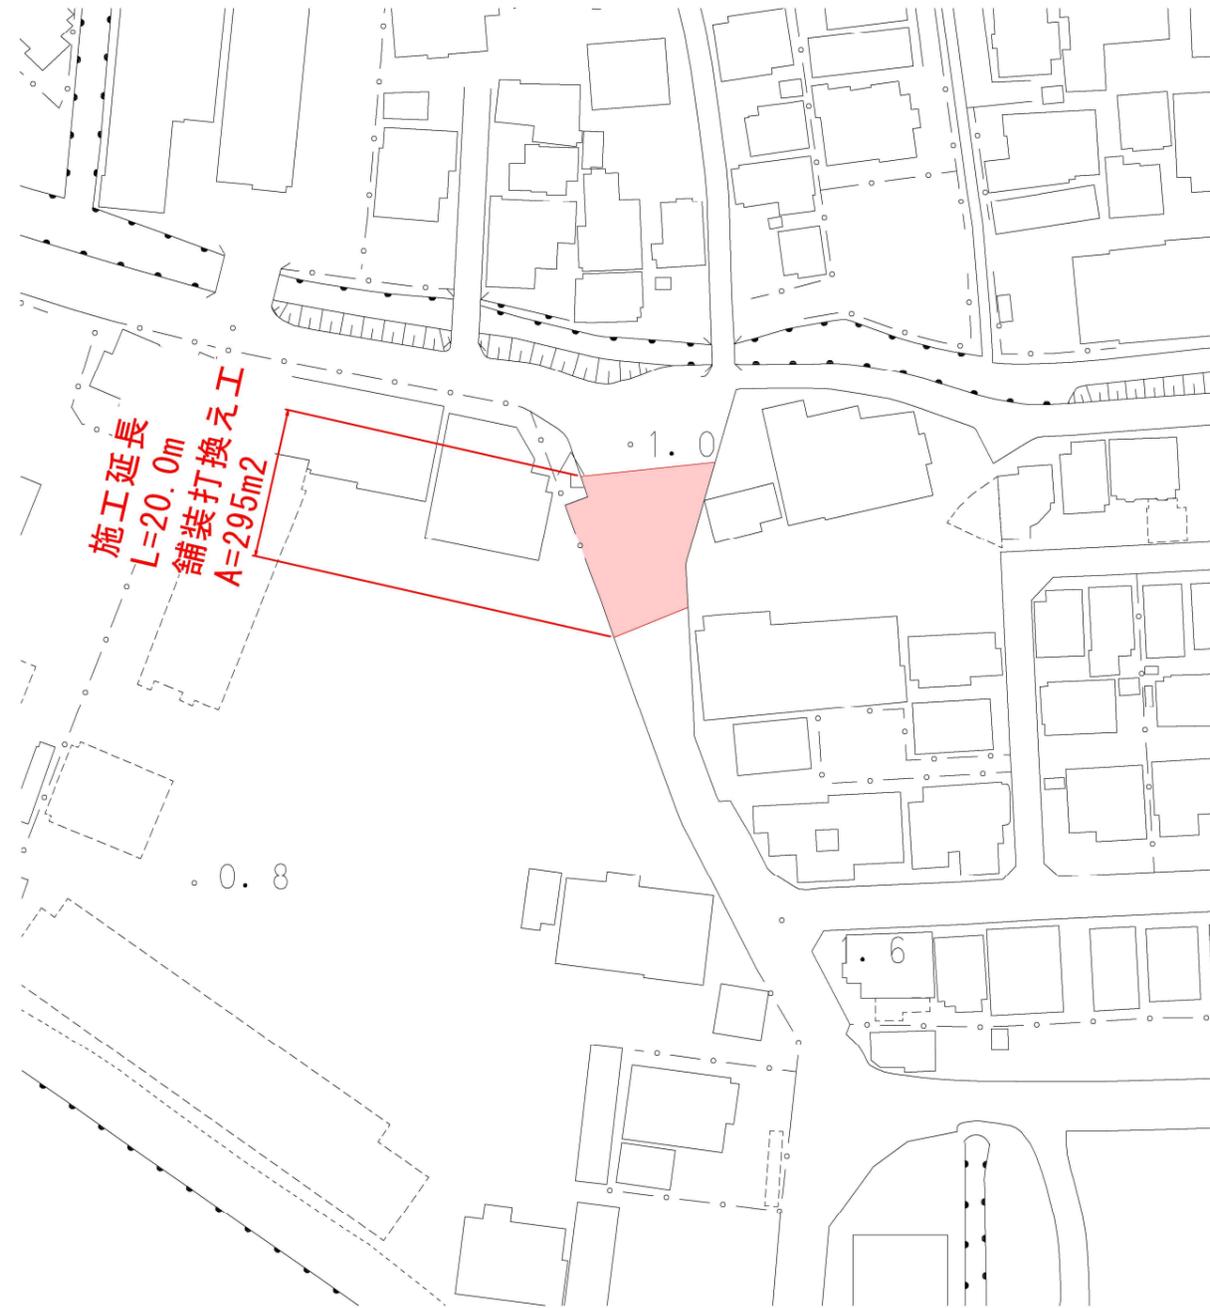

工事箇所：鳴門市撫養町南浜東浜

展開図  
1/200

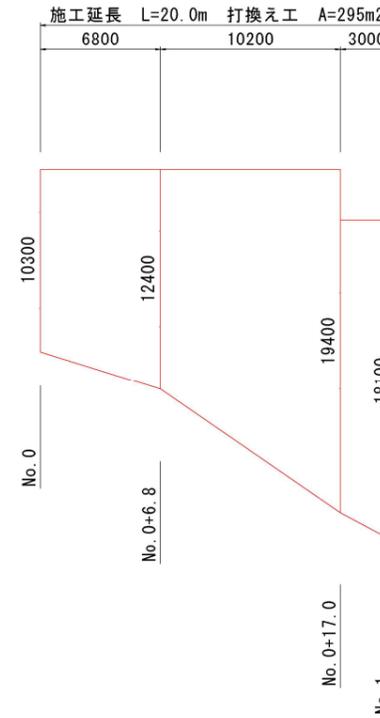

舗装構成図  
1/20



表層(再生密粒度As(13)) t=50mm  
 タックコート(0.43L/m2程度)  
 基層(再生粗粒度As(20)) t=50mm  
 プライムコート(1.26L/m2程度)

第2工区：運輸部線				
測点	点間距離 (m)	計算書		
		打換え工 t=100mm		
		幅員	平均	面積
No. 0	—	10.30	—	—
No. 0 + 6.8	6.8	12.40	11.35	77.2
No. 0 + 17.0	10.2	19.40	15.90	162.2
No. 1	3.0	18.10	18.75	56.3
合計	20.0			295.6
				≒ 295.0


図面番号	第 2 号	図面総数	第 3 葉
工事名称	運動公園東9号線外舗装補修工事		
図名	平面図他	縮尺：図示	
製作年月	令和5年12月	所属年度	令和5年度
係員	課長	副課長	係長 係員 設計・製図 照査
鳴門市 都市建設部 土木課			

運動公園東9号線外舗装補修工事図面 (3 / 3)

第3工区：土佐泊浦大毛西9号線


展開図

SV=1/200  
SH=1/400

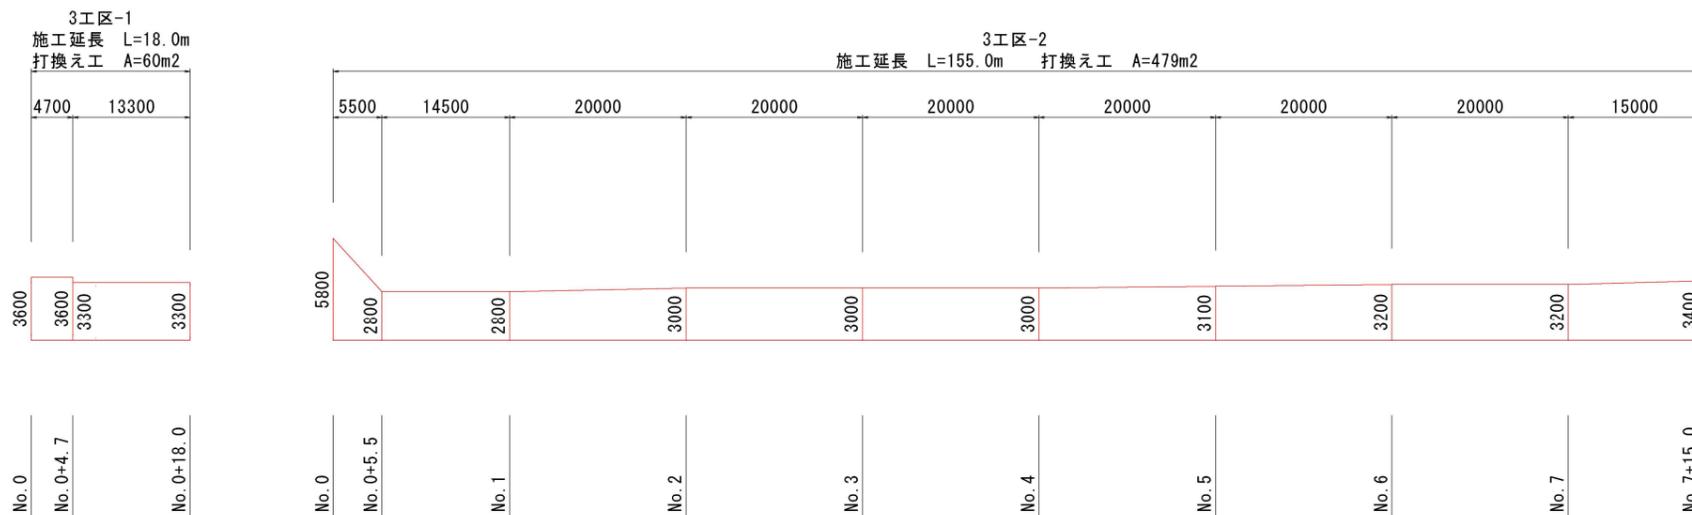


舗装構成図

1/20

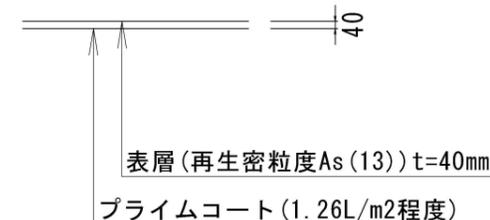

平面図  
1/1000

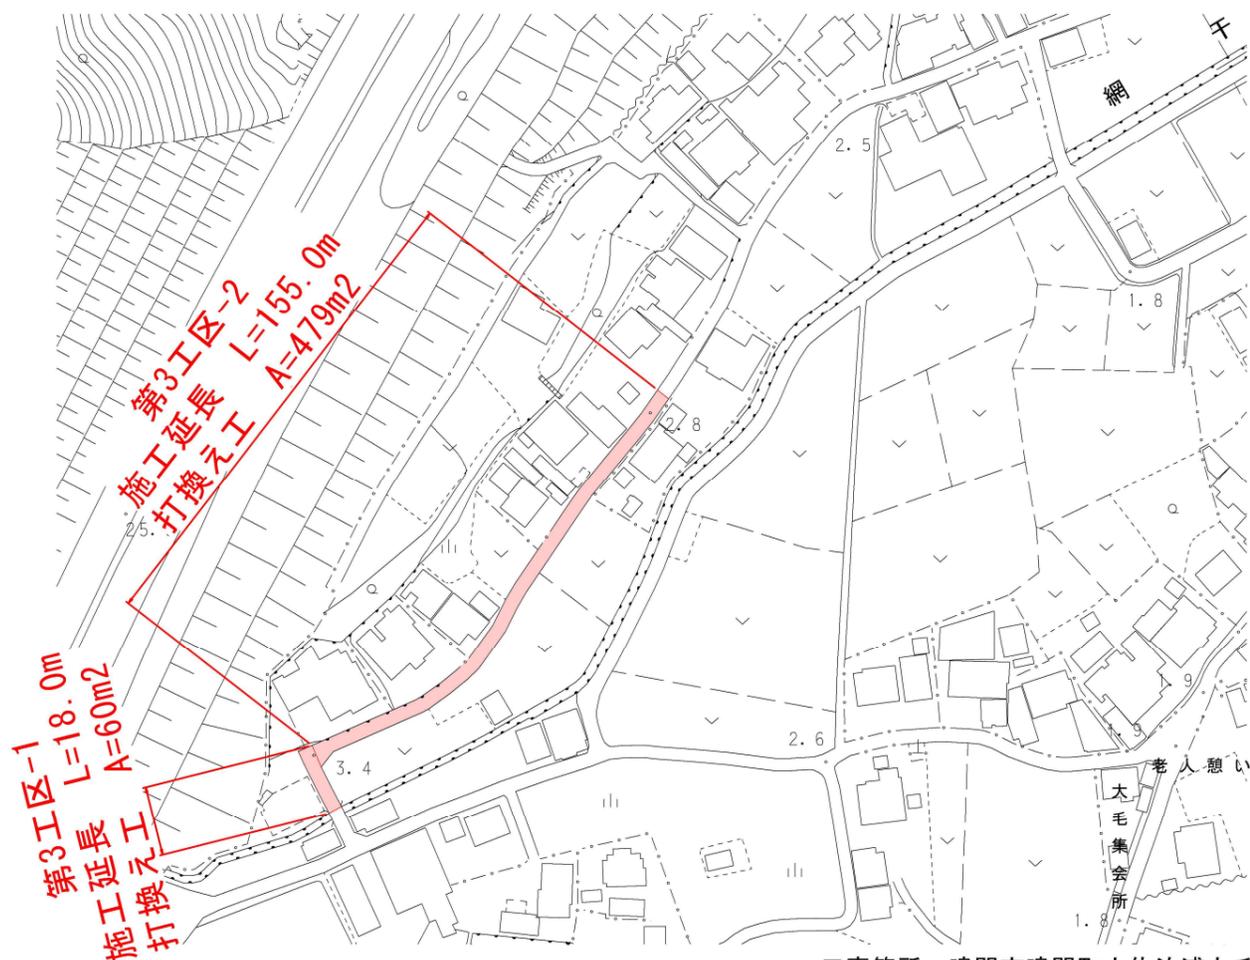

第3工区-1：土佐泊浦大毛西9号線				
測点	点間距離 (m)	計算書		
		打換え工 t=40mm		
		幅員	平均	面積
No. 0	—	3.60	—	—
No. 0 + 4.7	4.7	3.60	3.60	16.9
No. 0 + 4.7	0.0	3.30	3.45	0.0
No. 0 + 18.0	13.3	3.30	3.30	43.9
合計	18.0			60.8

第3工区-2：土佐泊浦大毛西9号線				
測点	点間距離 (m)	計算書		
		打換え工 t=40mm		
		幅員	平均	面積
No. 0	—	5.80	—	—
No. 0 + 5.5	5.5	2.80	4.30	23.7
No. 1	14.5	2.80	2.80	40.6
No. 2	20.0	3.00	2.90	58.0
No. 3	20.0	3.00	3.00	60.0
No. 4	20.0	3.00	3.00	60.0
No. 5	20.0	3.10	3.05	61.0
No. 6	20.0	3.20	3.15	63.0
No. 7	20.0	3.20	3.20	64.0
No. 7 + 15.0	15.0	3.40	3.30	49.5
合計	155.0			479.8

第3工区-1 + 第3工区-2			
合計			540.6
			540.0

図面番号	第3号	図面総数	第3葉
工事名称	運動公園東9号線外舗装補修工事		
図名	平面図他	縮尺	図示
製作年月	令和5年12月	所属年度	令和5年度
係員	課長	副課長	係長 係員 設計・製図 照査
鳴門市 都市建設部 土木課			

工事箇所：鳴門市鳴門町土佐泊浦大毛