


平面図 S=1/500

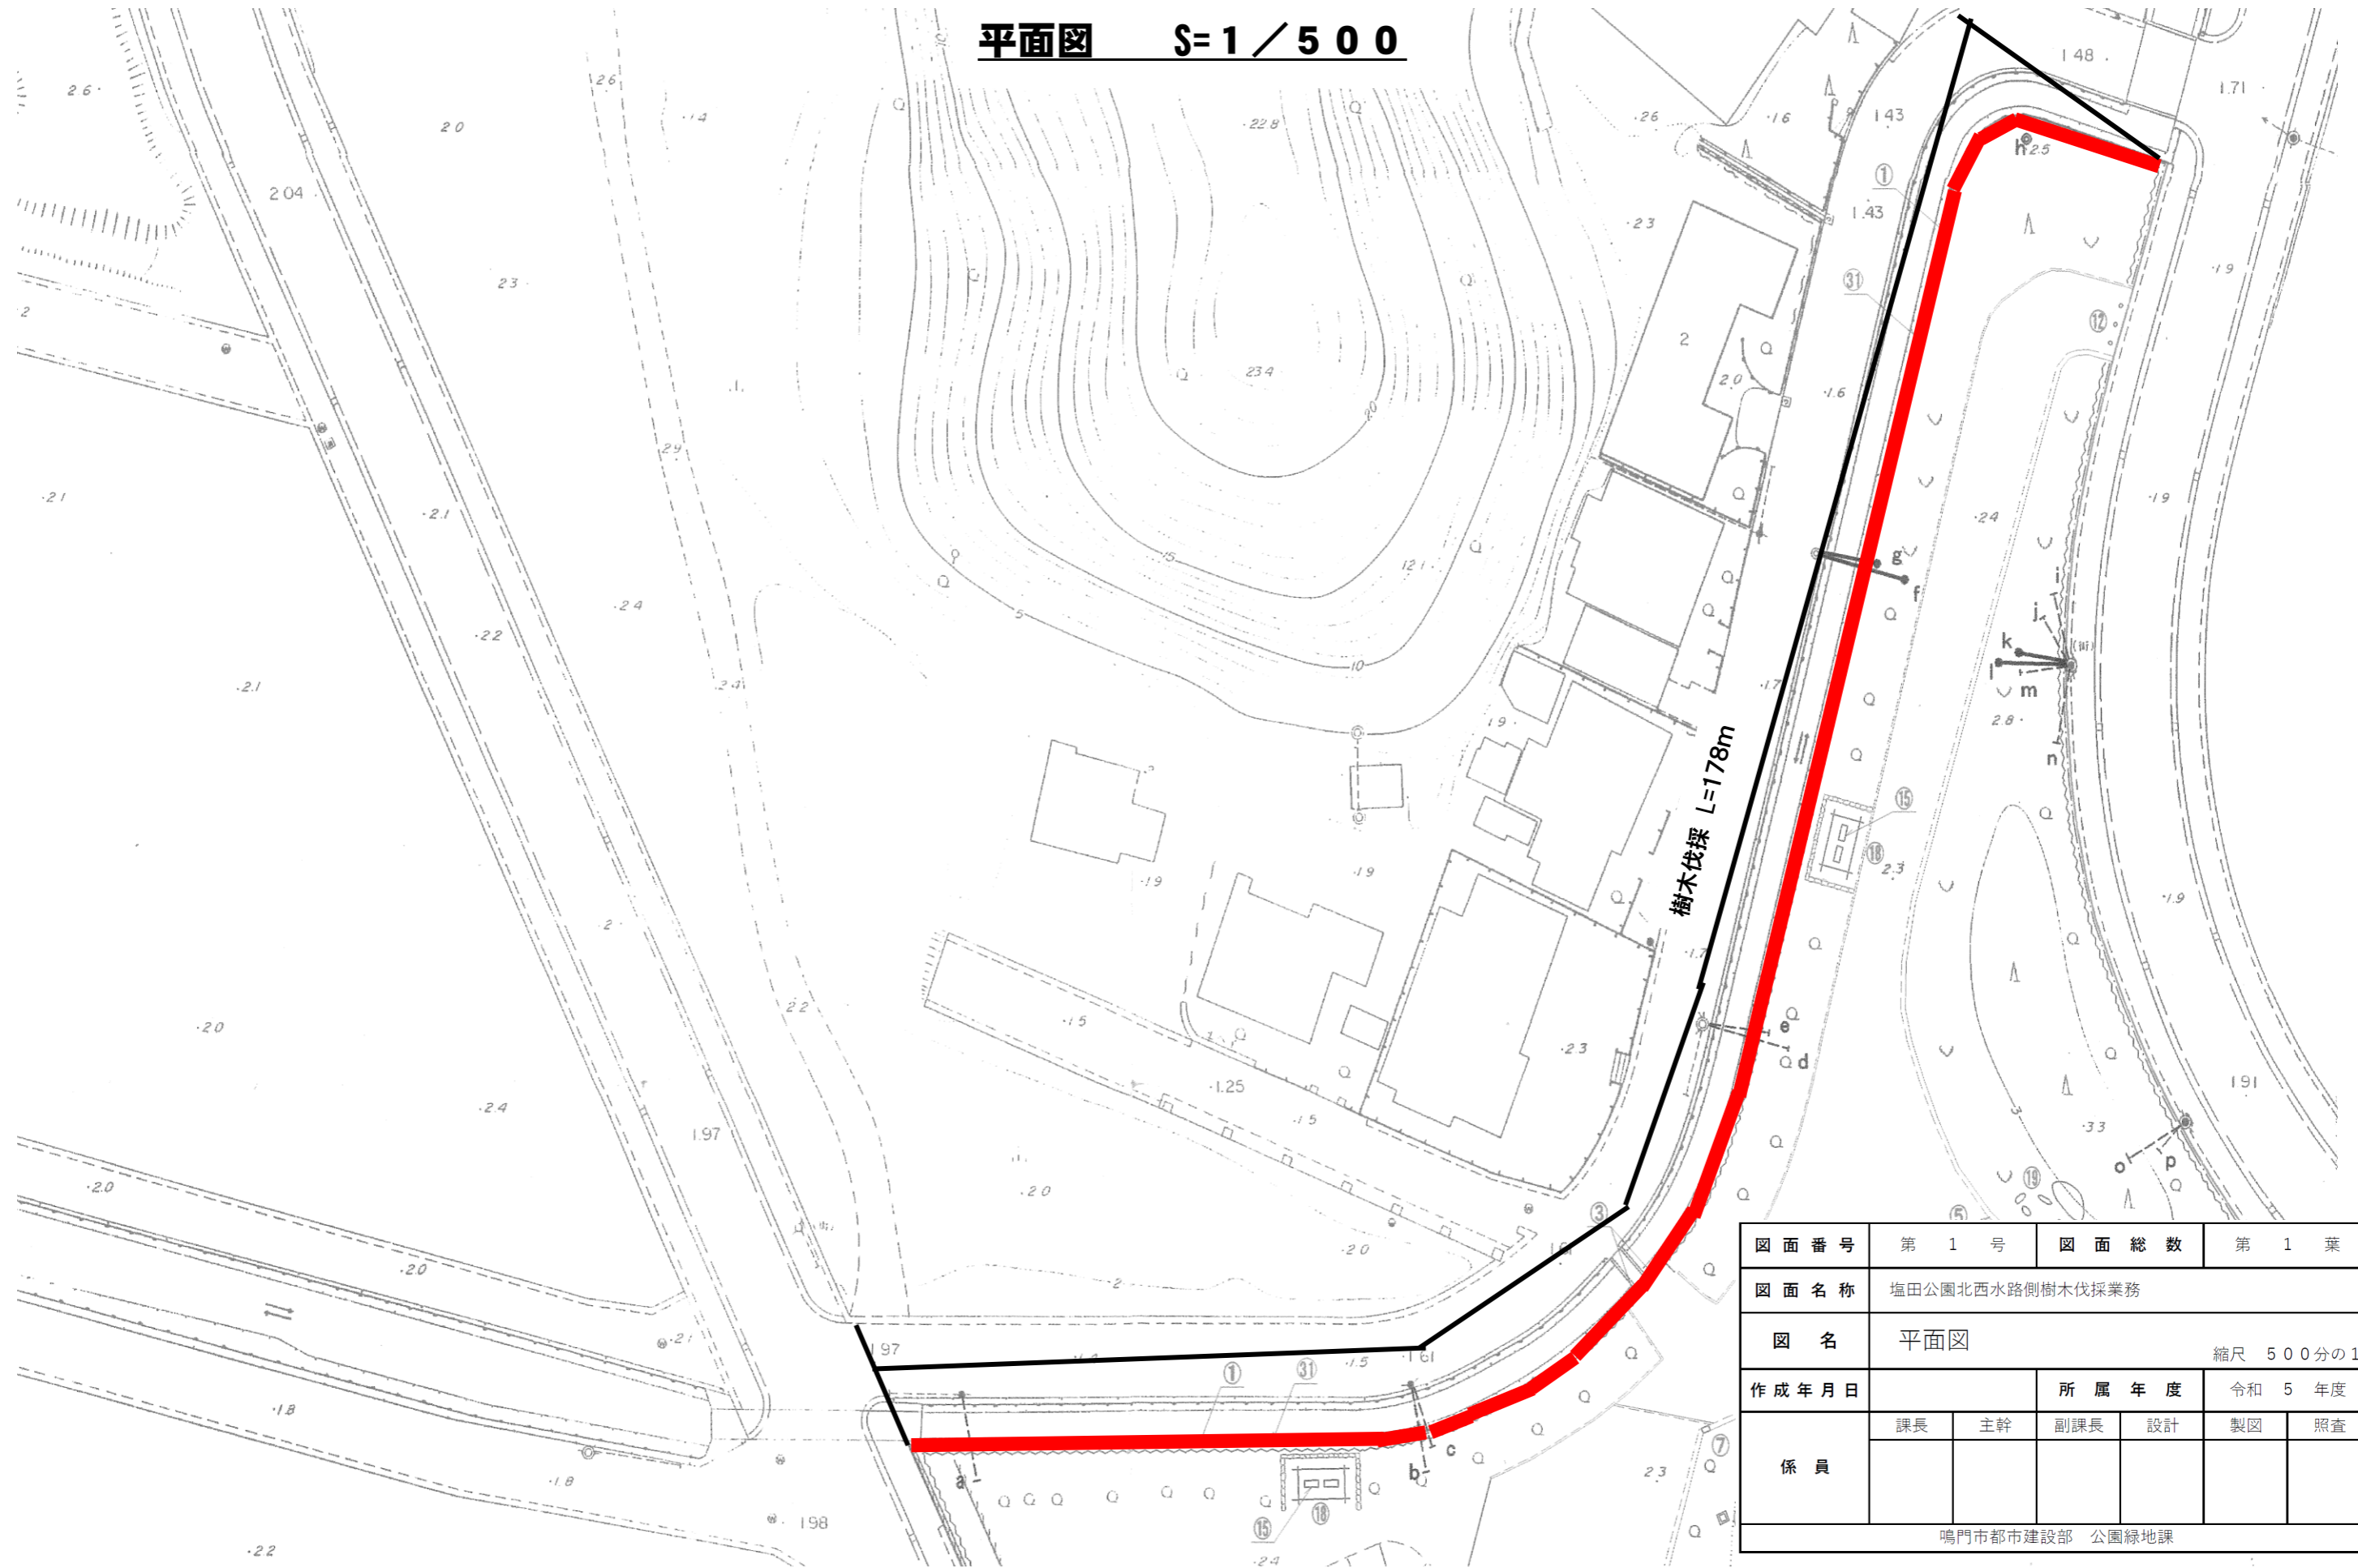

図面番号	第 1 号	図面総数	第 1 葉		
図面名称	塩田公園北西水路側樹木伐採業務				
図名	平面図			縮尺 500分の1	
作成年月日		所属年度	令和 5 年度		
係員	課長	主幹	副課長	設計	製図
					照査
鳴門市都市建設部 公園緑地課					