


平面図 S=1/1000




図面番号	第 1 号	図面総数	全 2 葉
工事名称	矢倉地区用排水路改良に伴う舗装復旧工事		
図 名	平面図	縮尺	図示
作成年月	令和6年1月	所属年度	令和 5 年度
係 員	課長	副課長	係長 係
			設計・製図 照査
鳴門市 産業振興部 農林水産課			

舗装工展開図 S=1/300

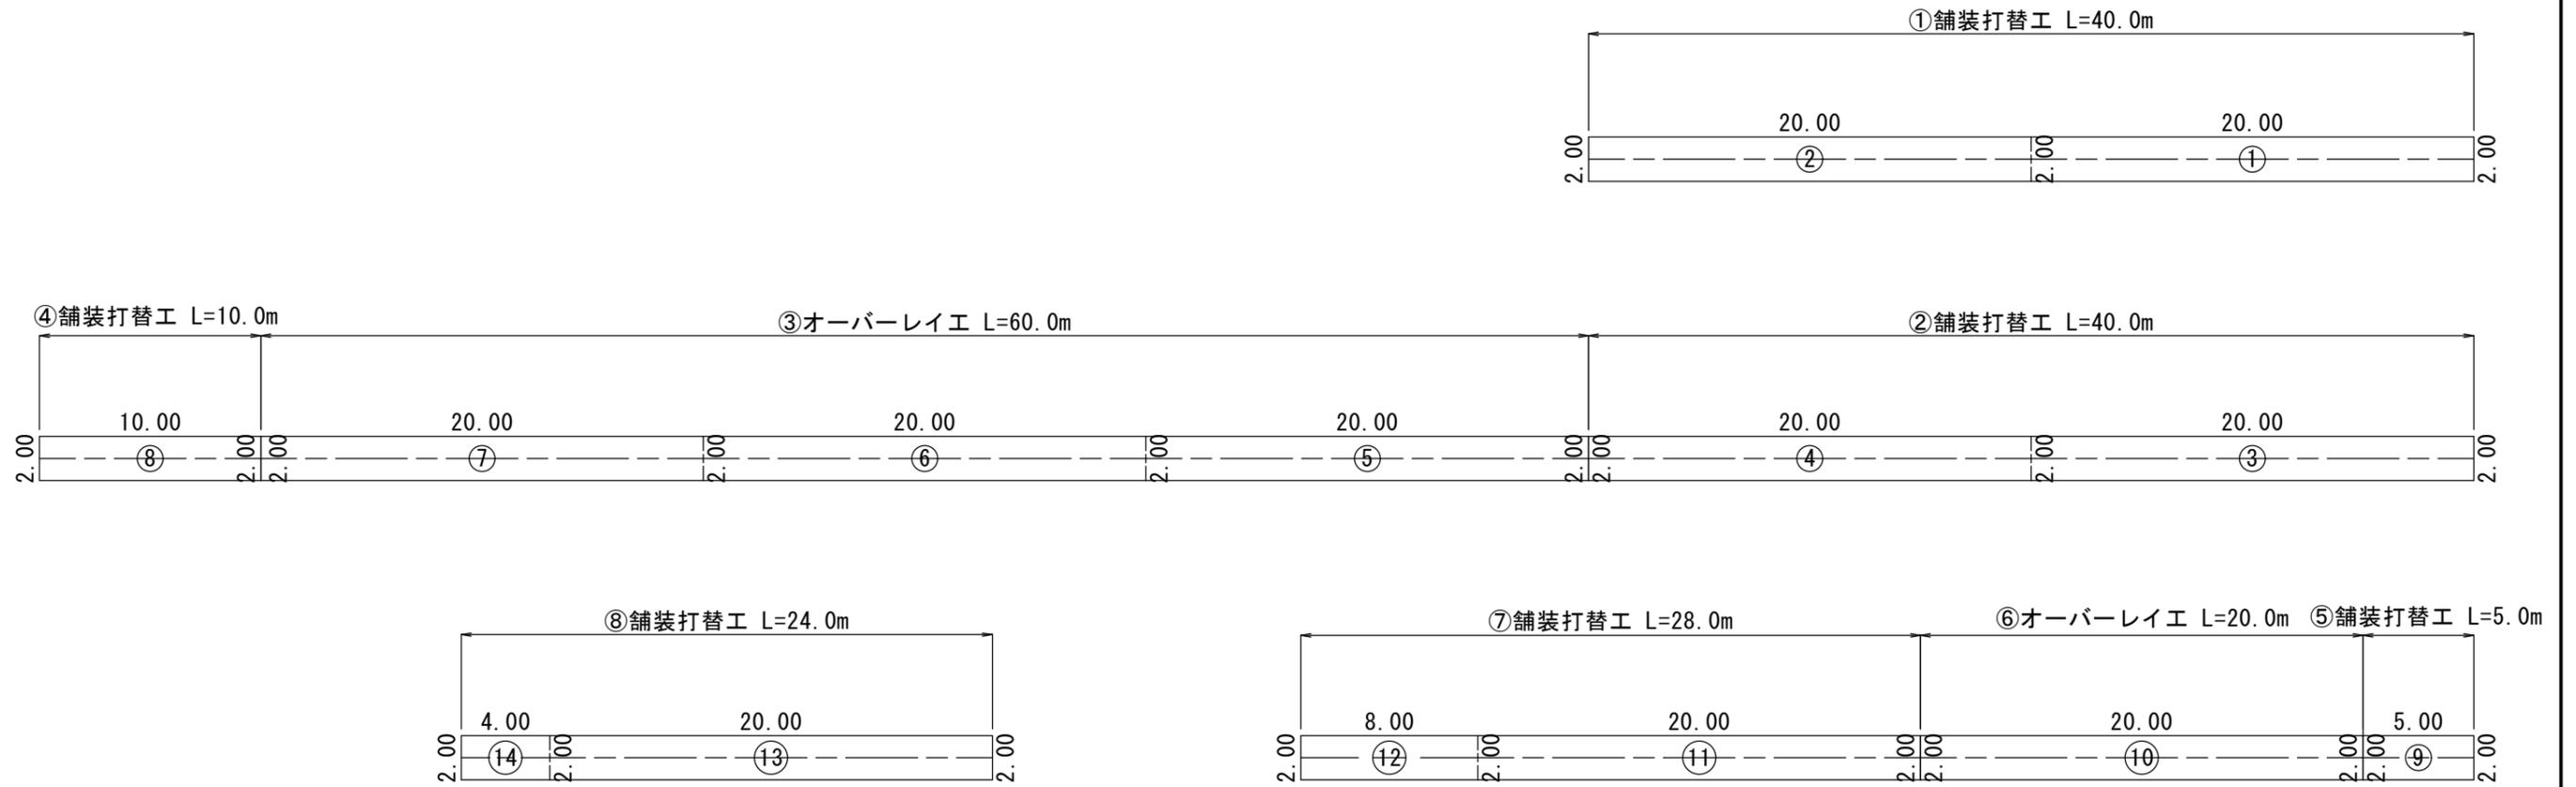

舗装構成図 S=1/10

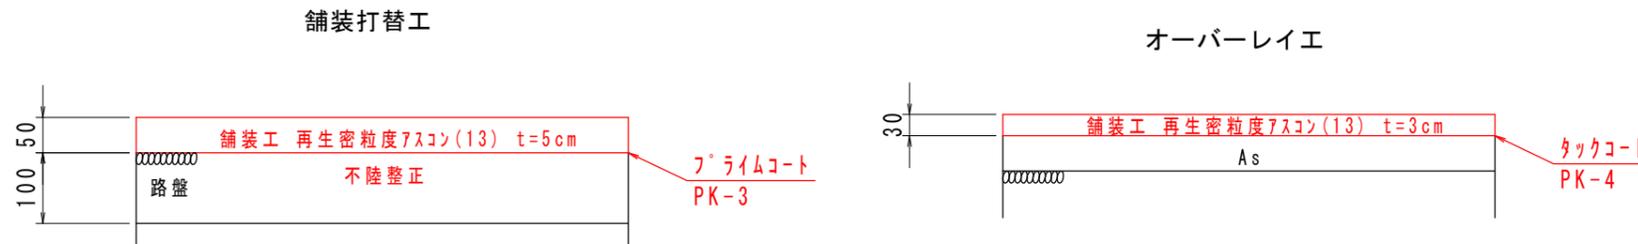

図面番号	第 2 号	図面総数	全 2 葉
工事名称	矢倉地区用排水路改良に伴う舗装復旧工事		
図 名	舗装工 展開図・舗装構成図 縮尺 図示		
作成年月	令和6年1月	所属年度	令和 5 年度
係 員	課長	副課長	係長 係
			設計・製図 照査