



一般配置図


平面図 S=1:40

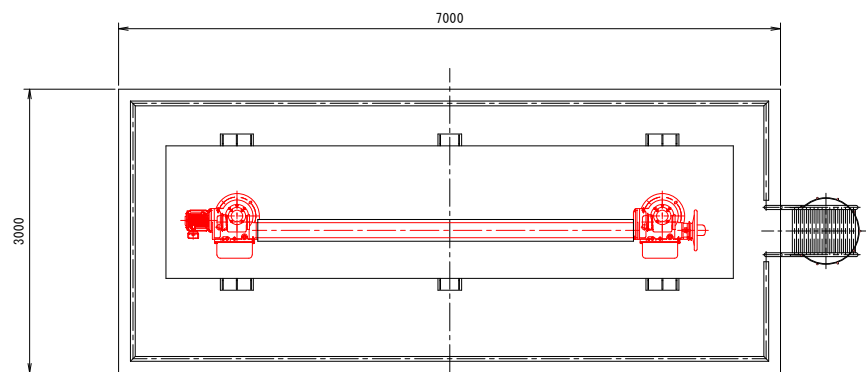

正面図 S=1:40

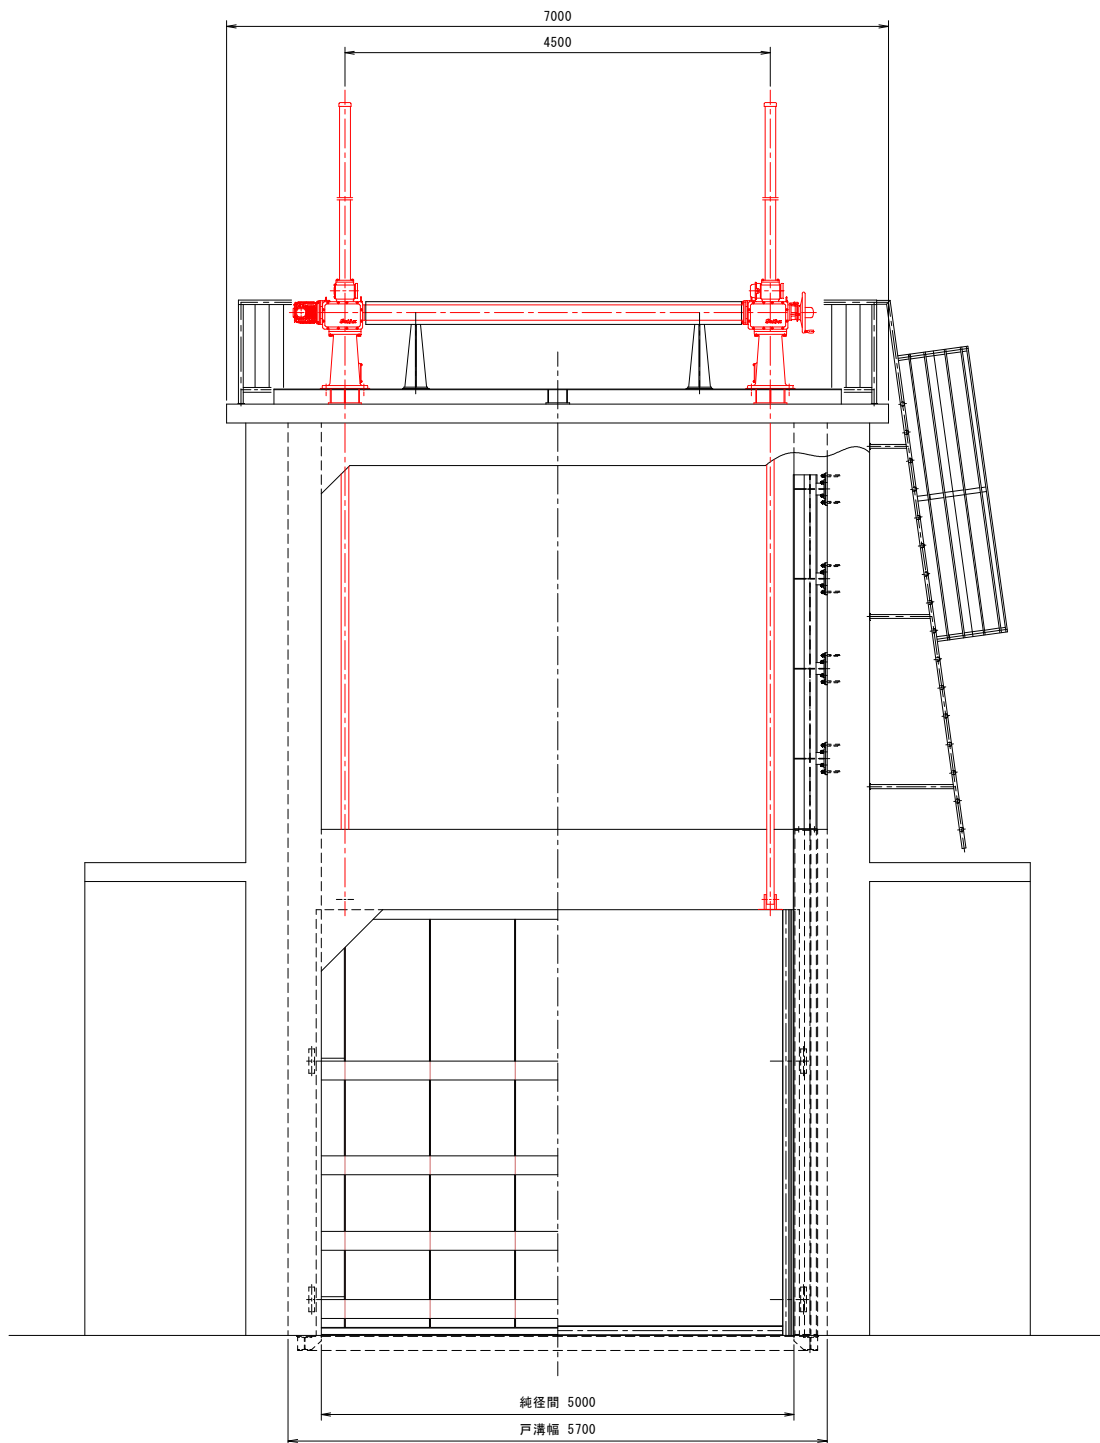


側面図 S=1:40

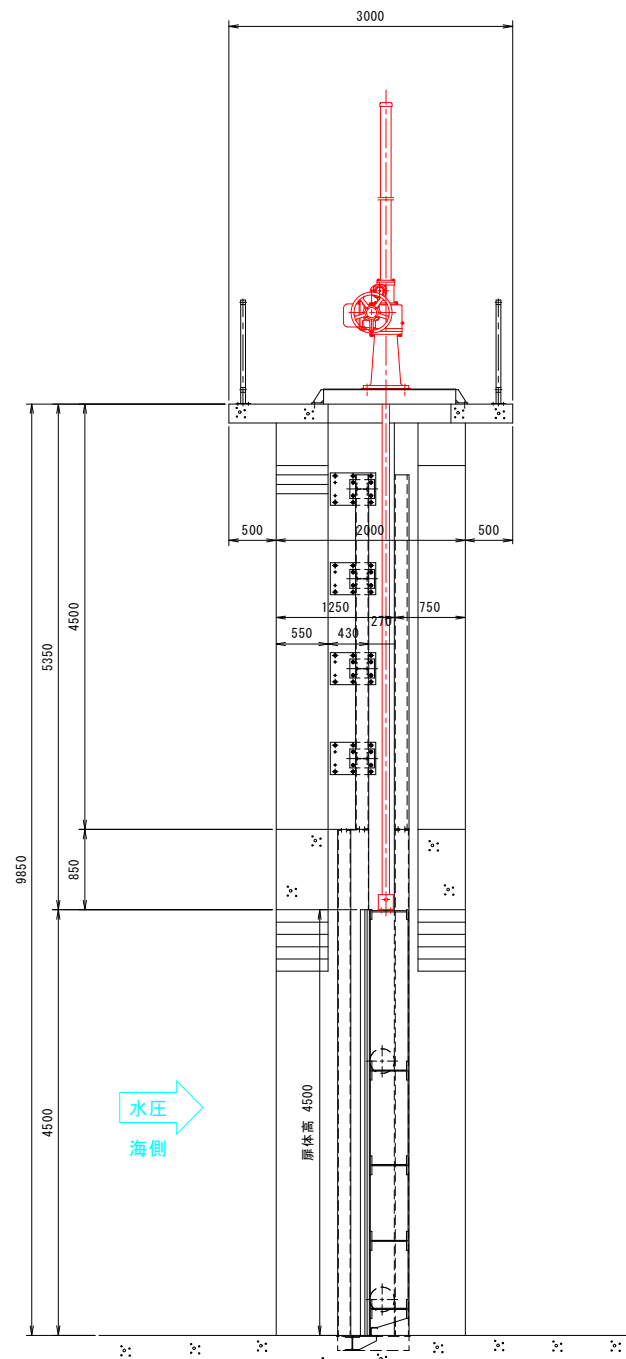

記) 工事内容

1. 上部戸当りの取替え。(SUS304)
2. 上記に伴う既設撤去工事。
3. 上記に伴うコンクリート工事等一式。

側部(上部)戸当り詳細図 S=1:15

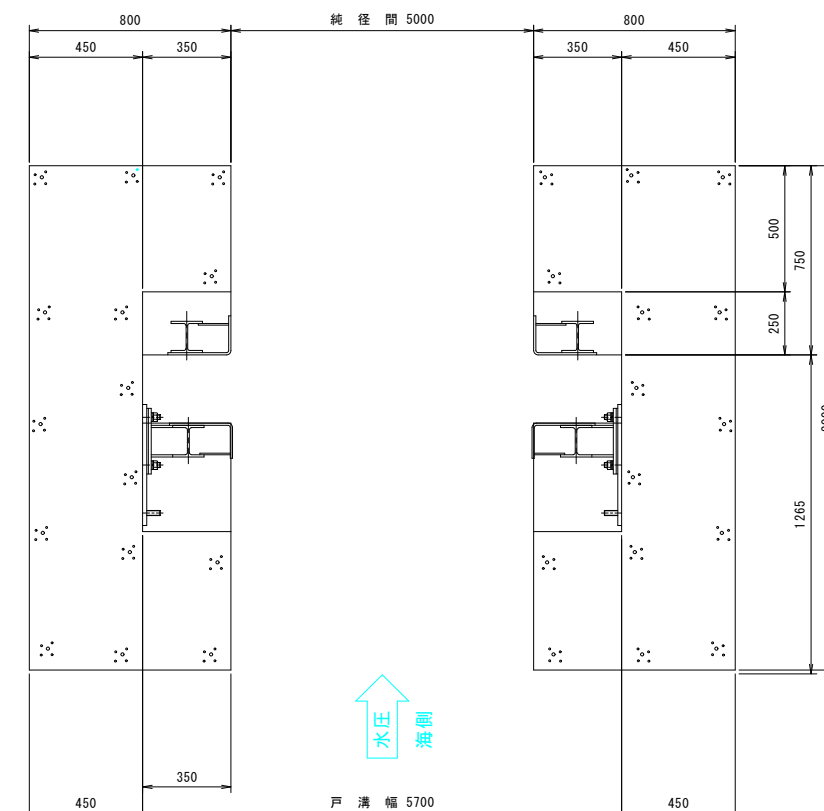

図面番号	第 1 号	図面総数	第 1 葉
工事名称	立岩区画樋門長寿命化工事		
図名	平面・正面・側面・詳細図	縮尺	図示
製作年月	令和 6 年 4 月	所属年度	令和 6 年度
係員	課長	副課長	係長
	設計・製図	照査	
鳴門市 都市建設部 土木課			