


鳴門市浄水場平面図

縮尺：1/300

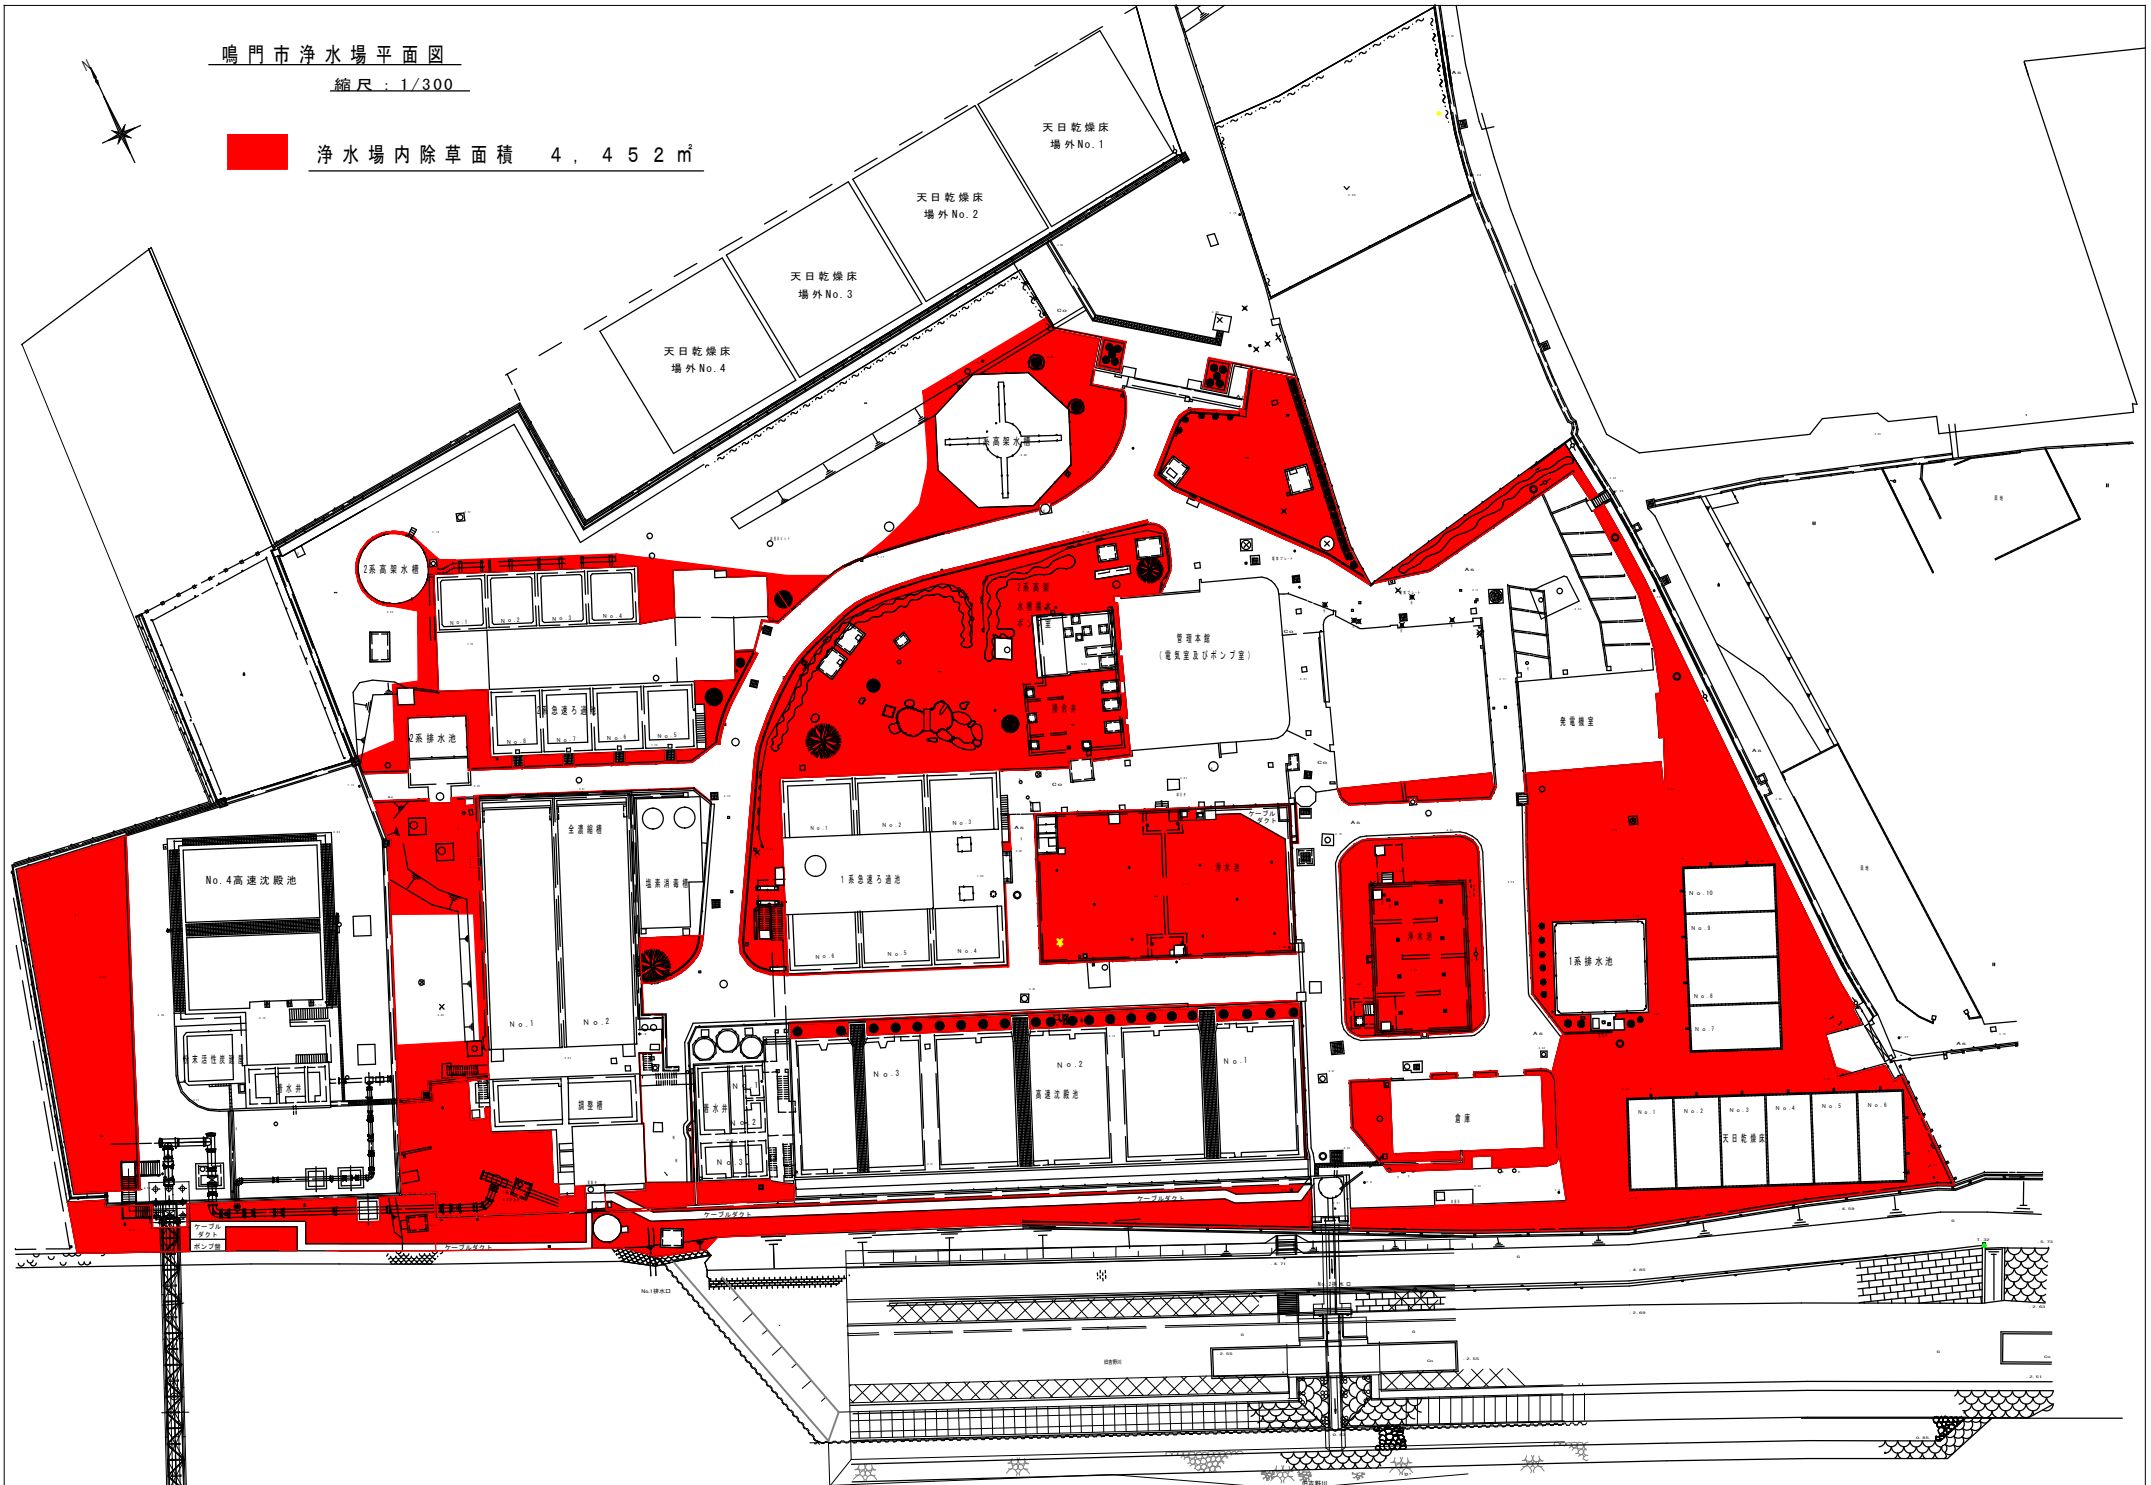

浄水場内除草面積 4,452㎡



浄水場剪定平面図

