

鳴門市第一中学校屋内運動場空調設備工事のうち管工事

図 面 リ ス ト		
図 番	図 面 名 称	縮 尺
M-00	図面リスト	
M-01	機械設備工事特記仕様書(1)	NON
M-02	機械設備工事特記仕様書(2)	NON
M-03	配置図・付近見取り図	1/400
M-04	空調設備機器表	NON
M-05	空調設備系統図	NON
M-06	空調設備平面図	1/100
M-07	設備架台 空調設備詳細図	1/50
M-08	空調制御設備系統図(1)	NON
M-09	空調制御設備系統図(2)	NON
M-10	空調制御設備 既設2階平面図	1/200
M-11	空調制御設備平面図	1/100
M-12	設備架台1F 設備配管迂回図面	1/100
M-13	(参考) 矩計図・渡り廊下配管納まり詳細図	1/30
M-14	(参考) 東立面配管概要図	1/100
M-15	(参考) 西立面配管概要図	1/100
M-16	(参考) 北立面配管概要図	1/100

25. 受注者は、重量が100kg以上のものを貨物自動車に積み作業（ロープ掛けの作業及びシート掛けの作業を含む。）又は貨物自動車から卸す作業（ロープ解きの作業及びシート外しの作業を含む。）を行うときは、当該作業を指揮する者を定め、監督員に報告しなければならない。
26. 受注者は、機械等を貨物自動車に積み込む作業又は貨物自動車から卸す作業を行う場合は、当該作業を指揮する者を定め、指揮者の合図により行わなければならない。また、作業状況について、写真等の資料を整備及び保管し、監督員の請求があったときは、直ちに提示しなければならない。
27. 受注者は、工事用車両による土砂、工事用資材、機械等の輸送を伴う場合は、関係機関と打合せを行い、交通安全に関する担当者、輸送経路、輸送期間、輸送方法、輸送担当者、交通誘導員の配置、標識、安全施設等の設置場所その他安全輸送上の事項について計画を立て、災害の防止を図らなければならない。特に、輸送経路にある既設構造物に対して損害を与えるおそれがある場合は、当該物件およびその位置と必要な措置について工事着手前に監督員に報告しなければならない。
28. 受注者は、輸送経路等において、上空施設への接触事故を防止するため、重機回送時の高さ、移動式クレーンのブームの格納、ダンプトラックの荷台の下ろし等について、走行前に複数の作業員により確認しなければならない。
29. 受注者はトラック（クレーン装置付）を使用する場合は、上空施設への接触事故防止装置（ブームの格納忘れを防止（警報）する装置、ブームの高さを制限する装置等）付の車両を原則使用しなければならない。なお、使用できない場合は事前に監督員と協議を行うこと。
30. 受注者は、高さが2m以上の箇所で作業を行う場合は、墜落防止に留意し、作業日毎に「墜落防止チェックシート」を活用して点検を行い、その記録を保管すること。
31. 受注者は、休日・夜間に作業を行う時は、事前に「休日・夜間作業届」を監督員に提出しなければならない。
32. 受注者は、工事期間中安全巡視を行い、工事区域及びその周辺の監視あるいは連絡を行い安全を確保するとともに工事現場における盗難防止の観点から、資機材の保管状況等についても併せて確認すること。また、監督員から「資機材保管計画書」（自由様式）の提出を求められた場合には、速やかに提出すること。
33. 上下作業や直下階の施設を利用しながら直上階（天井）のスラブはつり工事は、原則禁止とする。やむを得ず行う場合は、飛来落下の危険を生じるおそれがあるため、適切な防護措置を講じ安全確保を図り、施工手順について監督員の承諾を得たうえで、指定された時間に行うこと。
34. 本工事で使用する建設機械は、「低騒音型・低振動型建設機械の指定に関する規程（国土交通省告示 平成13年4月9日改正）」に基づき指定された建設機械を使用するものとする。現場代理人は、施工現場において使用する建設機械の全景及び型番等、同規程に基づき指定された建設機械であることが分かる写真を監督員に提出するものとする。ただし、同規程に記載されていない機種、規格の建設機械により施工する場合はこの限りでない。なお、同規程に基づき指定された建設機械を現場に供給するのが著しく困難な場合は、監督員と協議する。ただし、騒音規制法、徳島県公害防止条例等の関係法令を遵守するものとする。
35. 本工事に使用する土工機械は、「排出ガス対策型建設機械指定要領（平成3. 10. 8 建設省経機発第249号 最終改正 平成14. 4. 1 国総施第225号）」に基づき指定された排出ガス対策型建設機械とする。ただし、排出ガス対策型建設機械を使用できない場合は、平成7年度建設技術評価制度公募課題「建設機械の排出ガス浄化装置の開発」、又はこれと同等の開発目標で実施された民間開発建設技術の技術審査・証明事業、あるいはこれと同等の開発目標で実施された建設技術審査証明により評価された排出ガス浄化装置を装着することで排出ガス対策型建設機械と同等とみなすが、これにより難しい場合は、監督員と協議するものとする。なお、排出ガス対策型建設機械あるいは排出ガス浄化装置を装着した建設機械を使用する場合、現場代理人は施工現場において使用する建設機械の全景及び型番等が分かる写真を監督員に提出するものとする。
36. 耐震施工

- 「官庁施設の総合耐震計画基準及び同解説（平成8年版）（建設大臣官房官庁営繕部監修）」によることとし、施工は「建築設備耐震設計・施工指針（2014年版）（国土交通省国土技術政策総合研究所・独立行政法人建築研究所監修）」による。
- (1) 本工事の建物分類は（特定の施設・ 一般の施設）であり、地域係数は（1.0）・ 0.9）とする。
- (2) 設計用水平地震力は、機器の質量（自由表面を有する水槽その他の貯槽にあつては有効質量）に、地域係数及び設計用標準水平震度を乗じたものとする。なお、特記なき場合の設計用水平震度は次による。

設計用標準水平震度		特定の施設		一般の施設	
設置場所	機器種別	重要機器	一般機器	重要機器	一般機器
上層階、 屋上及び塔屋	機 器	2.0	1.5	1.5	1.0
	防振支持の機器	2.0	2.0	2.0	1.5
	水 槽 類	2.0	1.5	1.5	1.0
中層階	機 器	1.5	1.0	1.0	0.6
	防振支持の機器	1.5	1.5	1.5	1.0
	水 槽 類	1.5	1.0	1.0	0.6
1階及び地下階	機 器	1.0	0.6	0.6	0.4
	防振支持の機器	1.0	1.0	1.0	0.6
	水 槽 類	1.5	1.0	1.0	0.6

- (注) 上層階の定義は次のとおりとする。
- 2～6階の場合は最上階、7～9階の場合は上層2階、10～12階建の場合は上層3階、13階以上の場合は上層4階
- 重要機器（ ・ 防災機器 ・ 火気を使用する機器 ・ タンク類（空調機器）バルクタンク）
- (3) 設計用鉛直地震力は、設計水平地震力の1/2とし、水平地震力と同時に働くものとする。
- (4) 質量100kg以下の軽なな機器（標仕の適用を受けるものは除く）の取付については、機器製造者の指定する方法で確実に取付けを行うものとし、特に計算を行わなくともよい。
37. 各種荷重計算
- 対象機材（ ・ 屋上、塔屋等に設置する機器 ・ ）
38. 強度計算
- 対象機材（ ・ 配管及びダクト支持材 ・ 煙道支持材 ・ ）
39. 土工事の残土処分
- (・ 構外に搬出し適切に処理 土壌検査を本工事で（ ・ 行う（ 箇所） ・ 行わない ） ・ 構内敷きならし ・ 構内の指示場所に集積 ）
- なお、民間の残土処分場等へ搬出する場合は「徳島県生活環境保全条例」によること。
40. コンクリート工事
- 熱源機基礎（ ・ 強度試験（ ・ 第三者機関 ・ JIS工場 ） ・ 構造体強度補正值(S)による補正 ・ 調査表提出 ・ アルカリ骨材反応抑制対策確認 ・ 鉄筋材料の規格品証明書提出 ）
- ※強度試験の立会いについて、試験を第三者機関で行う場合は、現場代理人又は主任(監理)技術者が、JIS工場の場合は、立ち会い者を定め監督員の承認を受け、行うものとする。
41. 揮発性有機化合物を使用した材料の使用制限
- (1) 塗料は、ホルムアルデヒド、トルエン、キシレン、エチルベンゼンを発散しないか、発散が極めて少ないものとする。
- (2) 保温材は、ホルムアルデヒド及びスチレンを発散しないか、発散が極めて少ないものとする。
- (3) 接着剤は、フタル酸ジ-n-ブチル及びフタル酸ジ-2-エチルヘキシルを含有しない揮発性の可塑剤を使用し、ホルムアルデヒド、アセトアルデヒド、トルエン、キシレン、エチルベンゼンを発散しないか、発散が極めて少ないものとする。
42. 設計変更箇所確認(設計事務所による工事監理がある場合に適用)
- 工事監理業務受注者が作成する設計変更箇所一覧表の内容について監督員、工事監理業務受注者とともに定期的に確認すること
- 工事しゅん工前に全ての設計変更箇所について、監督員、工事監理業務受注者とともに、書面により確認すること

43. 次表により中間検査の対象工事となった場合は、原則として次表の実施回数以上の中間検査を実施するものとする。ただし、工事検査員が認める場合は、一般入札工事に限り、これによらないことができる。

当初請負対象額	一般入札工事	低入札工事
3千万円未満	－	1回
3千万円以上5千万円未満	－	2回
5千万円以上1億円未満	1回	2回
1億円以上	2回	3回

- (注) ・低入札工事とは、低入札価格調査工事の調査基準価格を下回って落札した工事をいう。
一般入札工事とは、低入札工事以外の工事をいう。
・中間検査の実施時期は、当該工事の工程を考慮し施工上の重要な時点で行うものとし、契約締結後速やかに監督員と協議すること。
・中間検査が部分払検査と同時期になる場合は、中間検査を省略することが出来る。
44. 工事に影響のある範囲内の重要備品等（有 ・ 無）

備品等名称	
保管場所	
注意事項	

45. 仮設トイレの洋式化
- 受注者は仮設トイレを設置する場合、次のとおりとしなければならない。
- ただし、特段の理由がある場合はこの限りではない。
- ・当初請負対象金額（設計金額）5千万円未満の工事
- 原則として「洋式トイレ」を設置しなければならない。また、現場従事者に女性が含まれる場合、設置する仮設トイレは、「女性専用トイレ(快適トイレ)」とする。
- ・当初請負対象金額（設計金額）5千万円以上の工事
- 原則として「快適トイレ」を設置しなければならない。また、現場従事者に女性が含まれる場合は、原則として「女性専用トイレ(快適トイレ)」を設置しなければならない。
- 受注者は、仮設トイレを設置した場合、「仮設トイレ設置報告書」を監督員に提出しなければならない。なお、洋式トイレとは、和式トイレの便座部分を洋式化したトイレのこと。
- 快適トイレとは、洋式トイレのうち、防臭対策・施錠の強化などが実施された、女性が利用しやすい仮設トイレのこと。
46. デジタル工事写真の黒板情報電子化
- 受注者は、デジタル工事写真の黒板情報電子化の実施を希望する場合は、監督員の承諾を得たうえで、デジタル工事写真の黒板情報電子化対象工事（以下、「対象工事」という）とすることができる。
- 対象工事は、徳島県CALS/EOホームページ掲載の「デジタル工事写真の黒板情報電子化の運用について（県土整備部）」に記載された全ての内容を適用することとする。
47. 受注者は、足場を設置する場合、組立解体時において、作業前に施工手順を確認し、倒壊や資材落下に対する措置を講じなければならない。特に、飛来落下の恐れのある巾木やメッシュシート等の資機材については、足場の上に仮置きせず、設置又は荷下ろしするまでは、番線等により固定を行うこと。
- また、強風、大雨、大雪等の悪天候のため、作業の実施について危険が予想されるときは、作業を中止すること。

VII. 特記仕様2(特記事項)

1. 配管の吊り及び支持は、「標仕」及び「標準図」に従い行う。（標仕 <2>2. 6. 1、<2>2. 6. 3）
2. 床下土中埋設配管についても吊り又は支持を行い、管の保護のため山砂の類にて管の周囲を埋め戻した後、掘削土の良質土で埋め戻す。
3. 管(排水管を除く)を屋外土中埋設する場合は管の保護のため山砂の類にて管の周囲を埋め戻した後、掘削土の良質土で埋め戻し、地中埋設表示(表示テープ及び埋設標)を行う。（標仕 <2>2. 7. 1、監理指針 <2>2. 7. 1）
4. 排水管を屋外土中埋設する場合は、「標仕」の当該事項に従い根切り底には再生クラッシュランを遣り方になりに敷き込み、突き固めた後、管をなじみ良く布設する。埋め戻しは、山砂の類で管の周囲を埋め戻し十分充てんした後、掘削土の良質土で所定の埋め戻しを行う。（標仕 <2>2. 7. 1、監理指針 <2>2. 7. 1）
5. 冷暖房する室(天井内を含む)に設置する全熱交換機の外気取入用ダクト及び排気用ダクトは保温(25mm厚)を行う。
6. スリーブ材料については、（標仕 <2>2. 2. 27、監理指針 <2>2. 2. 27）による。貫通部の処理については、（標仕 <2>2. 8. 1、標準図 施工1、監理指針 <2>2. 8. 1）による。なお、紙製仮枠を用いる場合は、変形防止の措置を講じる。
7. 弁類については、JIS-5Kとする。ただし、特記部分はJIS-10Kとする。
8. 保温工事種別は、原則グラスウール保温材とする。ただし、厨房排気ダクトについては、ロックウール保温材とする。また、耐火二層管は保温を行わない。
9. ポンプ及び屋外設置機器のアンカーボルト、ナットはステンレス製(SUS304)又は溶融亜鉛めっき製(HDZ35以上)とし、屋外及びビツト内の配管、ダクトに使用する支持金物等についても同様とする。
10. あと施工アンカーボルトの選定については、次による。
- (1) 機器類の固定には、金属拡張アンカーおねじ形又は接着系アンカーを使用し、次の機器については、施工後確認試験を行う。（ ・ 熱源機器 ・ ボイラー ・ 自動制御盤 ・ ）
- (2) 配管の吊り及び支持材の固定には、その自重に十分耐えうるアンカーを使用する。なお、耐震支持に使用する躯体取付用のアンカーは金属拡張アンカーおねじ形又は接着系アンカーとする。
- (3) 屋外に使用するものはステンレス製(SUS304)又は溶融亜鉛めっき製(HDZ35以上)とする。
11. 次に指定する部分の露出する配管、ダクト、支持金物、架台等のうち垂鉛めっき面及び合成樹脂面の塗装は行わない。（ ・ ダクトスペース、パイプシャフト内 ・ ）
- 屋内、屋外及びビツト内の支持金物等のうち、ステンレス製(SUS304)又は溶融亜鉛めっき製のものは、原則塗装を行わない。硬質塩化ビニル管にカラーパイプを使用する場合は、監督員との協議により塗装を省略することが出来る。
- 次の部分の露出する電線管、支持金物、架台等は塗装を行う。（ ・ 一般居室、廊下等 ・ ）
- 垂鉛めっき金属電線管はエッチングプライマー1種(JIS-K-5633)による化学処理を行った後調合ペイント2回塗りとする。屋外布設の厚鋼電線管は、めっき付着量が300g/m²のものを使用し、塗装不要とする。
12. 水圧試験、満水試験、気密試験等は、配管途中若しくは隠ぺい、埋め戻し前又は配管完了後の塗装又は保温施工前に行う。（標仕 <2>2. 9. 1）
13. 機器には名称及び記号を、配管及びダクトには、識別表示・用途・流れ方向を記入する。（標仕 <1>1. 7. 4）
- なお、屋外及び水気のある場所(井桁内等を含む)での機器の名称・配管識別表示等については、塗装書き又は耐候性を有するカッティングシートとし、バルブの状態表示を示す表示札等については、合成樹脂製又はアクリル製で文字等がシルク印刷又はエッチング加工されたものとする。
14. 機材の検査に伴う試験については、標仕 <1>1. 4. 6により行う。製造者において試験方法を定めている項目については、試験要領書を提出する。
15. ダクトは図面特記部分以外は、低圧ダクトとする。
- 長辺の長さ1,500mm以下の長方形低圧ダクトの工法（ ・ コーナーボルト工法（ ・ 共板フランジ工法 ・ スライドオンフランジ工法 ） ・ アングルフランジ工法 ）
- 上記以外の長方形ダクト及び厨房排気ダクトは、アングルフランジ工法とする。

16. 冷媒管に使用する断熱材被覆銅管の断熱厚さは、液管は10mm以上、ガス管を20mm以上とする。
- ただし、液管の呼び径が9.52mm以下の断熱厚さは、8mmとしてもよい。
17. 試運転調整にあたっては、（監理指針 参考資料 資料2 試運転調整法 2. 1、2. 2）を参考とする。低圧屋内配線、弱電流電線については絶縁抵抗測定を行う。

VIII. 使用材料(管材)

用 途	名 称	番 号	備 考
冷水・温水・冷温水	配管用炭素鋼鋼管(白)	JIS G 3452	SGP
〃	水道用耐熱性硬質塩化ビニルライニング鋼管	JWWA K 140	SGP-HVA(管端防食継手)
〃	配管用ステンレス鋼管	JIS G 3459	SUS304
〃	一般配管用ステンレス鋼管	JIS G 3448	SUS304
冷却水	水道用硬質塩化ビニルライニング鋼管	JWWA K 116	SGP-VA（管端防食継手）
膨張・空気抜・補給水	配管用炭素鋼鋼管(白)	JIS G 3452	SGP
〃	水道用耐熱性硬質塩化ビニルライニング鋼管	JWWA K 140	SGP-HVA(管端防食継手)
蒸気(往)	配管用炭素鋼鋼管(黒)	JIS G 3452	SGP
蒸気(還)	圧力配管用炭素鋼鋼管(黒 Sch 40)	JIS G 3454	STPG370
油・油用通気	配管用炭素鋼鋼管(黒)	JIS G 3452	SGP
○ 冷 媒	断熱材被覆銅管	原管 JIS H 3301	
○ 排 水	硬質ポリ塩化ビニル管	JIS K 6741 又は6742	VP(30φ以下はJIS K 6742を使用してもよい)
〃	排水用硬質塩化ビニルライニング鋼管		DVLP
〃	耐火二層管(内管VP)		
○ 排 水	結露防止層付硬質ポリ塩化ビニル管		

IX. 機材等


1. 本工事に使用する材料・機材等は、設計図書に定める品質及び性能を有するもの、又は同等のものとする。ただし、同等のものを使用する場合は、あらかじめ監督員の承諾を受ける。
2. 下表に示す材料・機材等の製造業者等は次の(1)から(3)の事項を満たすものとし、証明となる資料又は外部機関が発行する品質及び性能等が評価されたものを示す書面を提出して監督員の承諾を受ける。
- (1) 品質及び性能に関する試験データが整備されていること。
- (2) 法令等で定めがある場合は、その許可、認可、認定又は免許を取得していること。
- (3) 製造又は施工の実績があり、その信頼性があること。

品 目	機 材 名 ・ 注 記
ボイラー	鋼製簡易ボイラー、鋳鉄製ボイラー、鋼製小型ボイラー、鋼製ボイラー
温水発生機	真空式温水発生機(鋼製・鋳鉄製)、無圧式温水発生機(鋼製・鋳鉄製)
冷凍機	チリングユニット(空気熱源ヒートポンプユニット含む。)、直だき吸収式冷温水機 小形吸収冷温水ユニット、遠心冷凍機
冷却塔	
空気調和機	ユニット形空調和機、ファンコイルユニット(カセット形)、コンパクト形空調和機 パッケージ形空調和機、ガスエンジンヒートポンプ式空調和機
空気清浄装置	エアフィルター(パネル形、折込み形、袋形)、自動巻取形エアフィルター、電気集塵器
全熱交換器	全熱交換器(回転形・静止形)、全熱交換ユニット
送風機類	遠心送風機(多翼形送風機)、斜流送風機、軸流送風機、消音ボックス付送風機
ポンプ類	横形遠心ポンプ、立形遠心ポンプ
ダクト付属品	吹出口・吸込口、風量ユニット(定風量・変風量)
自動制御システム	
タンク	密閉形隔膜式膨脹タンク(空調用)
中央監視制御装置	

X. その他

1. 本工事は、資材価格高騰に対する特例措置の対象工事である。

訂正	
----	--	--	

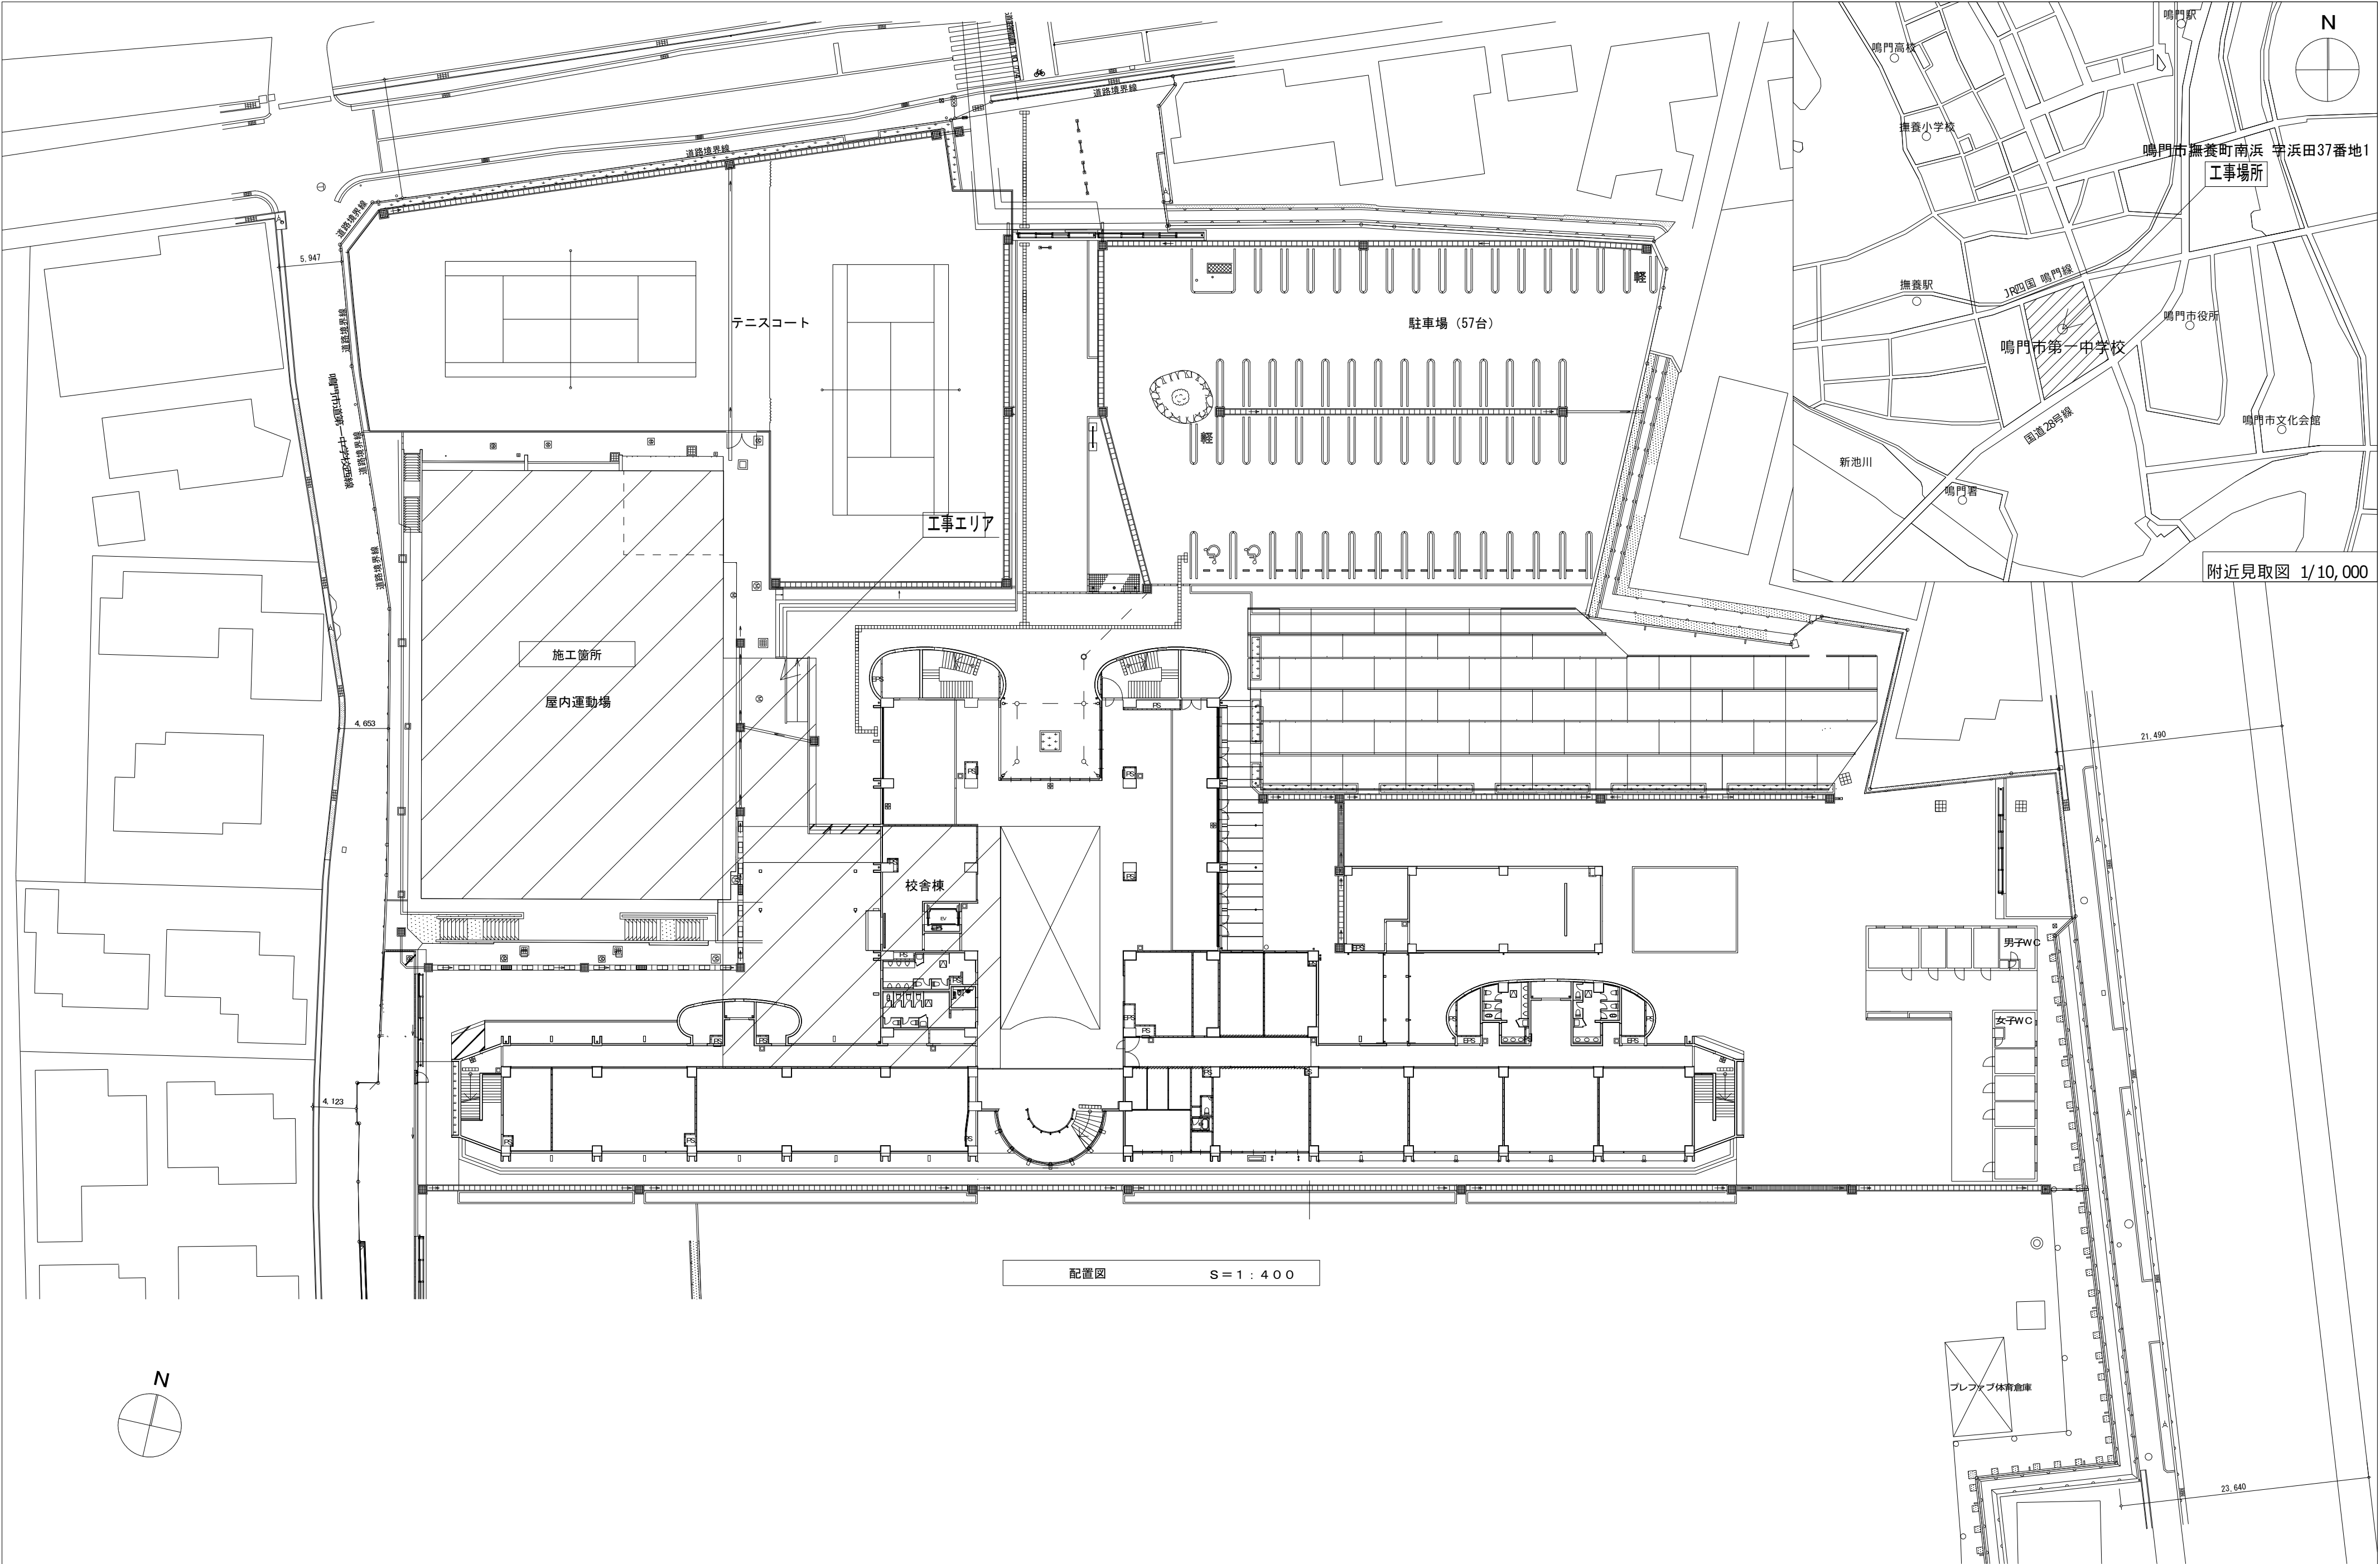

訂正	</
----	--	--	----

空調設備機器表

設備 名称・ 機種	設備仕様等	形式	全 電 力 KW	駆 動 力 KW	冷 媒 水 圧 力 (KW)	送風機（室内）			送風機（室外）		全 電 力 KW	電 圧 V	配管システム		防振 対策	耐塩害	付属品	数量	参考品番 (ヤンマーエネルギーシステム)	設置場所	
						送風量 m ³ /min	静圧 Pa	出力 kW	出力 kW	冷媒 圧力 MPa			駆動 電力 kW	中継 箱							配管 径
AC-1	ガスヒートポンプエアコン(マスター機) 室外機	ビルマルチ 停電対応型	56.0	63.0	0.18	—	—	—	0.37×2	1.26	0.568	1-200	○	○	防振ゴム	耐塩害	ガス燃料消費量(LPG令房41.9kW 暖房39.7kW) 自立運転切り替えスイッチ・冷媒分岐ジョイント(y 分岐管) 防球柵「+」(底面扉型)・リモコン(2台X1)	1	YBZF560L1DBM	屋外	
AC-1a	ガスヒートポンプエアコン 室内機	天吊形	28.0	31.5	—	—	—	0.2×2	—	0.440	0.440		○	○	—	—		2	HHGP280K3	アリーナ	
AC-2	ガスヒートポンプエアコン(マスター機) 室外機	ビルマルチ 停電対応型	56.0	63.0	0.18	—	—	—	0.37×2	1.26	0.568	1-200	○	○	防振ゴム	耐塩害	ガス燃料消費量(LPG令房41.9kW 暖房39.7kW) 自立運転切り替えスイッチ・冷媒分岐ジョイント(y 分岐管) 防球柵「+」(底面扉型)・リモコン(2台X1)	1	YBZF560L1DBM	屋外	
AC-2a	ガスヒートポンプエアコン 室内機	天吊形	28.0	31.5	—	—	—	0.2×2	—	0.440	0.440		○	○	—	—		2	HHGP280K3	アリーナ	
AC-3	ガスヒートポンプエアコン(サブ機) 室外機	ビルマルチ 停電対応型	56.0	63.0	0.18	—	—	—	0.37×2	1.26	0.568	1-200	○	○	防振ゴム	耐塩害	ガス燃料消費量(LPG令房41.9kW 暖房39.7kW) 自立運転切り替えスイッチ・冷媒分岐ジョイント(y 分岐管) 防球柵「+」(底面扉型)・リモコン(2台X1)	1	YBZF560L1DMS	屋外	
AC-3a	ガスヒートポンプエアコン 室内機	天吊形	28.0	31.5	—	—	—	0.2×2	—	0.440	0.440		○	○	—	—		2	HHGP280K3	アリーナ	
AC-4	ガスヒートポンプエアコン(マスター機) 室外機	ビルマルチ 停電対応型	56.0	63.0	0.18	—	—	—	0.37×2	1.26	0.568	1-200	○	○	防振ゴム	耐塩害	ガス燃料消費量(LPG令房41.9kW 暖房39.7kW) 自立運転切り替えスイッチ・冷媒分岐ジョイント(y 分岐管) 防球柵「+」(底面扉型)・リモコン(2台X1)	1	YBZF560L1DBM	屋外	
AC-4a	ガスヒートポンプエアコン 室内機	天吊形	28.0	31.5	—	—	—	0.2×2	—	0.440	0.440		○	○	—	—		2	HHGP280K3	アリーナ	
AC-5	ガスヒートポンプエアコン(サブ機) 室外機	ビルマルチ 停電対応型	56.0	63.0	0.18	—	—	—	0.37×2	1.26	0.568	1-200	○	○	防振ゴム	耐塩害	ガス燃料消費量(LPG令房41.9kW 暖房39.7kW) 自立運転切り替えスイッチ・冷媒分岐ジョイント(y 分岐管) 防球柵「+」(底面扉型)・リモコン(2台X1)	1	YBZF560L1DMS	屋外	
AC-5a	ガスヒートポンプエアコン 室内機	天吊形	28.0	31.5	—	—	—	0.2×2	—	0.440	0.440	1-100	○	○	—	—		2	HHGP280K3	アリーナ	
CR	集中リモコン																	1	HLA32MN1	2F 事務室	
	自立ユニット	4台並列用(スタンド共)																1	ZPC-SL4	屋外	
		AC(2, 3, 4, 5用)																1	ZPC-ST A		

機器表

型式 Model	品名 Name	仕様 Spec	付属品 Accessories	設置 Install	設置 場所 Place
LPG-1	LPガスバルク供給システム	980K横型 980AB RML30A	バルクタンク、バルク用調整器 30K、同付属品、ガスメーター（アダプター付） 金属フレキ、ガスバルブ、ドレンコック、検査孔コック、屋外低圧ホース	1	屋外


凡例

冷媒配管サイズ(参考)			備考	
記号	冷媒夜管	冷媒ガス管		
㉔	9.52φ	22.22φ	注記	冷媒配管の保温仕様
㉕	15.88φ	28.58φ	1. 室内外液配線は冷媒管に共巻きとする。 EM-CESI. 25° -2C	(屋内一般) 冷媒夜管: 8mm・10mm、冷媒ガス管: 20mm
			2. 屋外露出冷媒管はスラッキング仕上とし 屋外露出配管(アリーナ)はSD仕上とする。 (器具庫、倉庫は化粧テープ巻きとする。)	屋内(スリムダクト内)・屋外露出 冷媒夜管・冷媒ガス管共: 8mm・10mm
				区画貫通処理を示す 国土交通大臣認定工法 PS060FL-0026, PS060WL-0027
			3. ドレン管は雨水ドレン付近に放流	アリーナ露出部の機器・配管には防球ガードを施すこと。
			4. 吊下げ配管は、適切に振れ止め金物を取付ける。	

特記事項


1. 各エアコン一次側電源供給は、電気設備工事とする。
二次側の制御電線及び配線は本工事とする。
集中リモコンの取り付け及び集中電線は本工事とする。
2. 冷媒追加充填及び高き運転調整も本工事とする。
3. 冷媒：暖房能力はJIS B 8627 と し、運転条件は標準仕様書による。
4. 電気容量は参考値とする。
5. 室内機の予備フィルター100%見込むこと。
6. 室外機は日本冷媒空調工業会標準規格（JF9002）に準拠し、耐塩害仕様とする。
7. 機器はグリーン購入法適合品とする。能力はS条件による直とする。
8. 各機器の取付けは、耐震計算によって確認すること。


室内機防球ガード詳細図 S=1/30 参考図

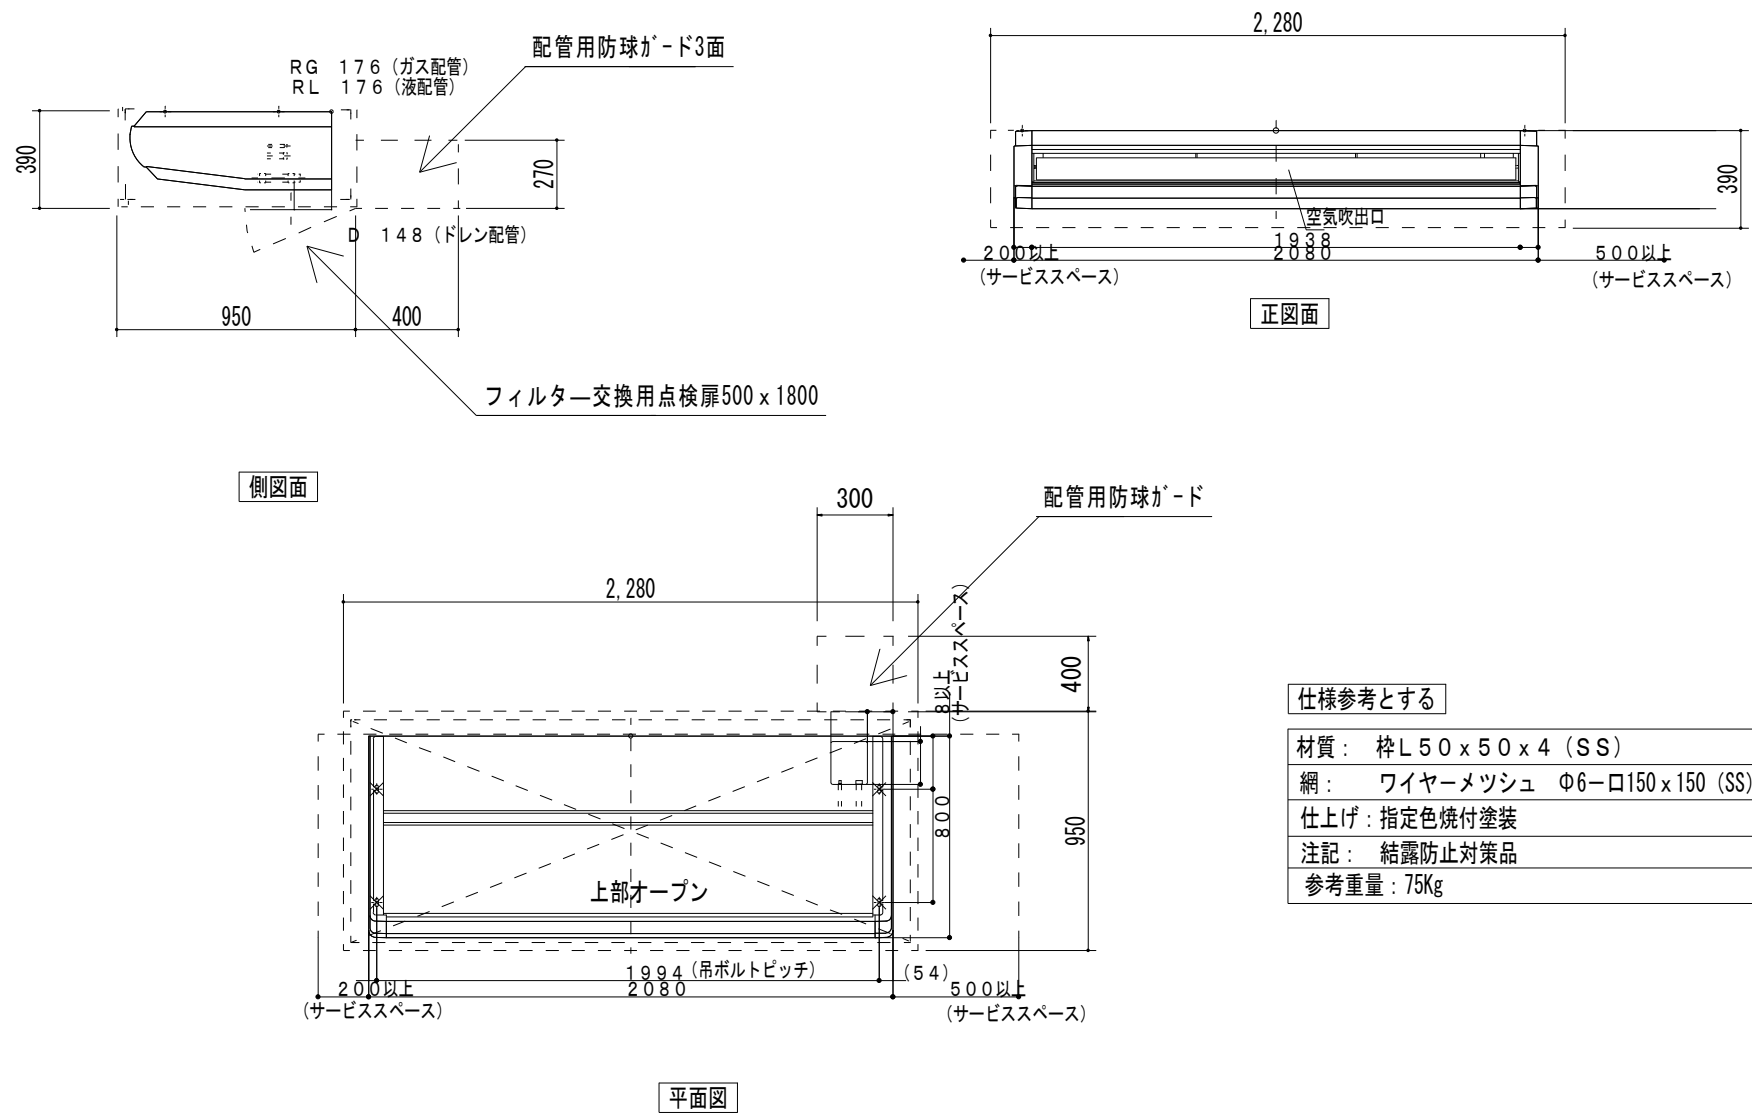[illegible]

記号	冷媒管寸法
Ⓐ	液管 9.52φ
	ガス管 22.22φ
Ⓑ	液管 15.88φ
	ガス管 28.58φ

記号	名 称	材質・仕様
—— R ——	冷媒管	冷媒用断熱材被覆銅管
—— D ——	ドレン管	断熱層付空調ドレン用硬質塩化ビニル管AC-VP

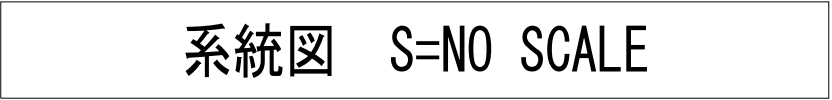

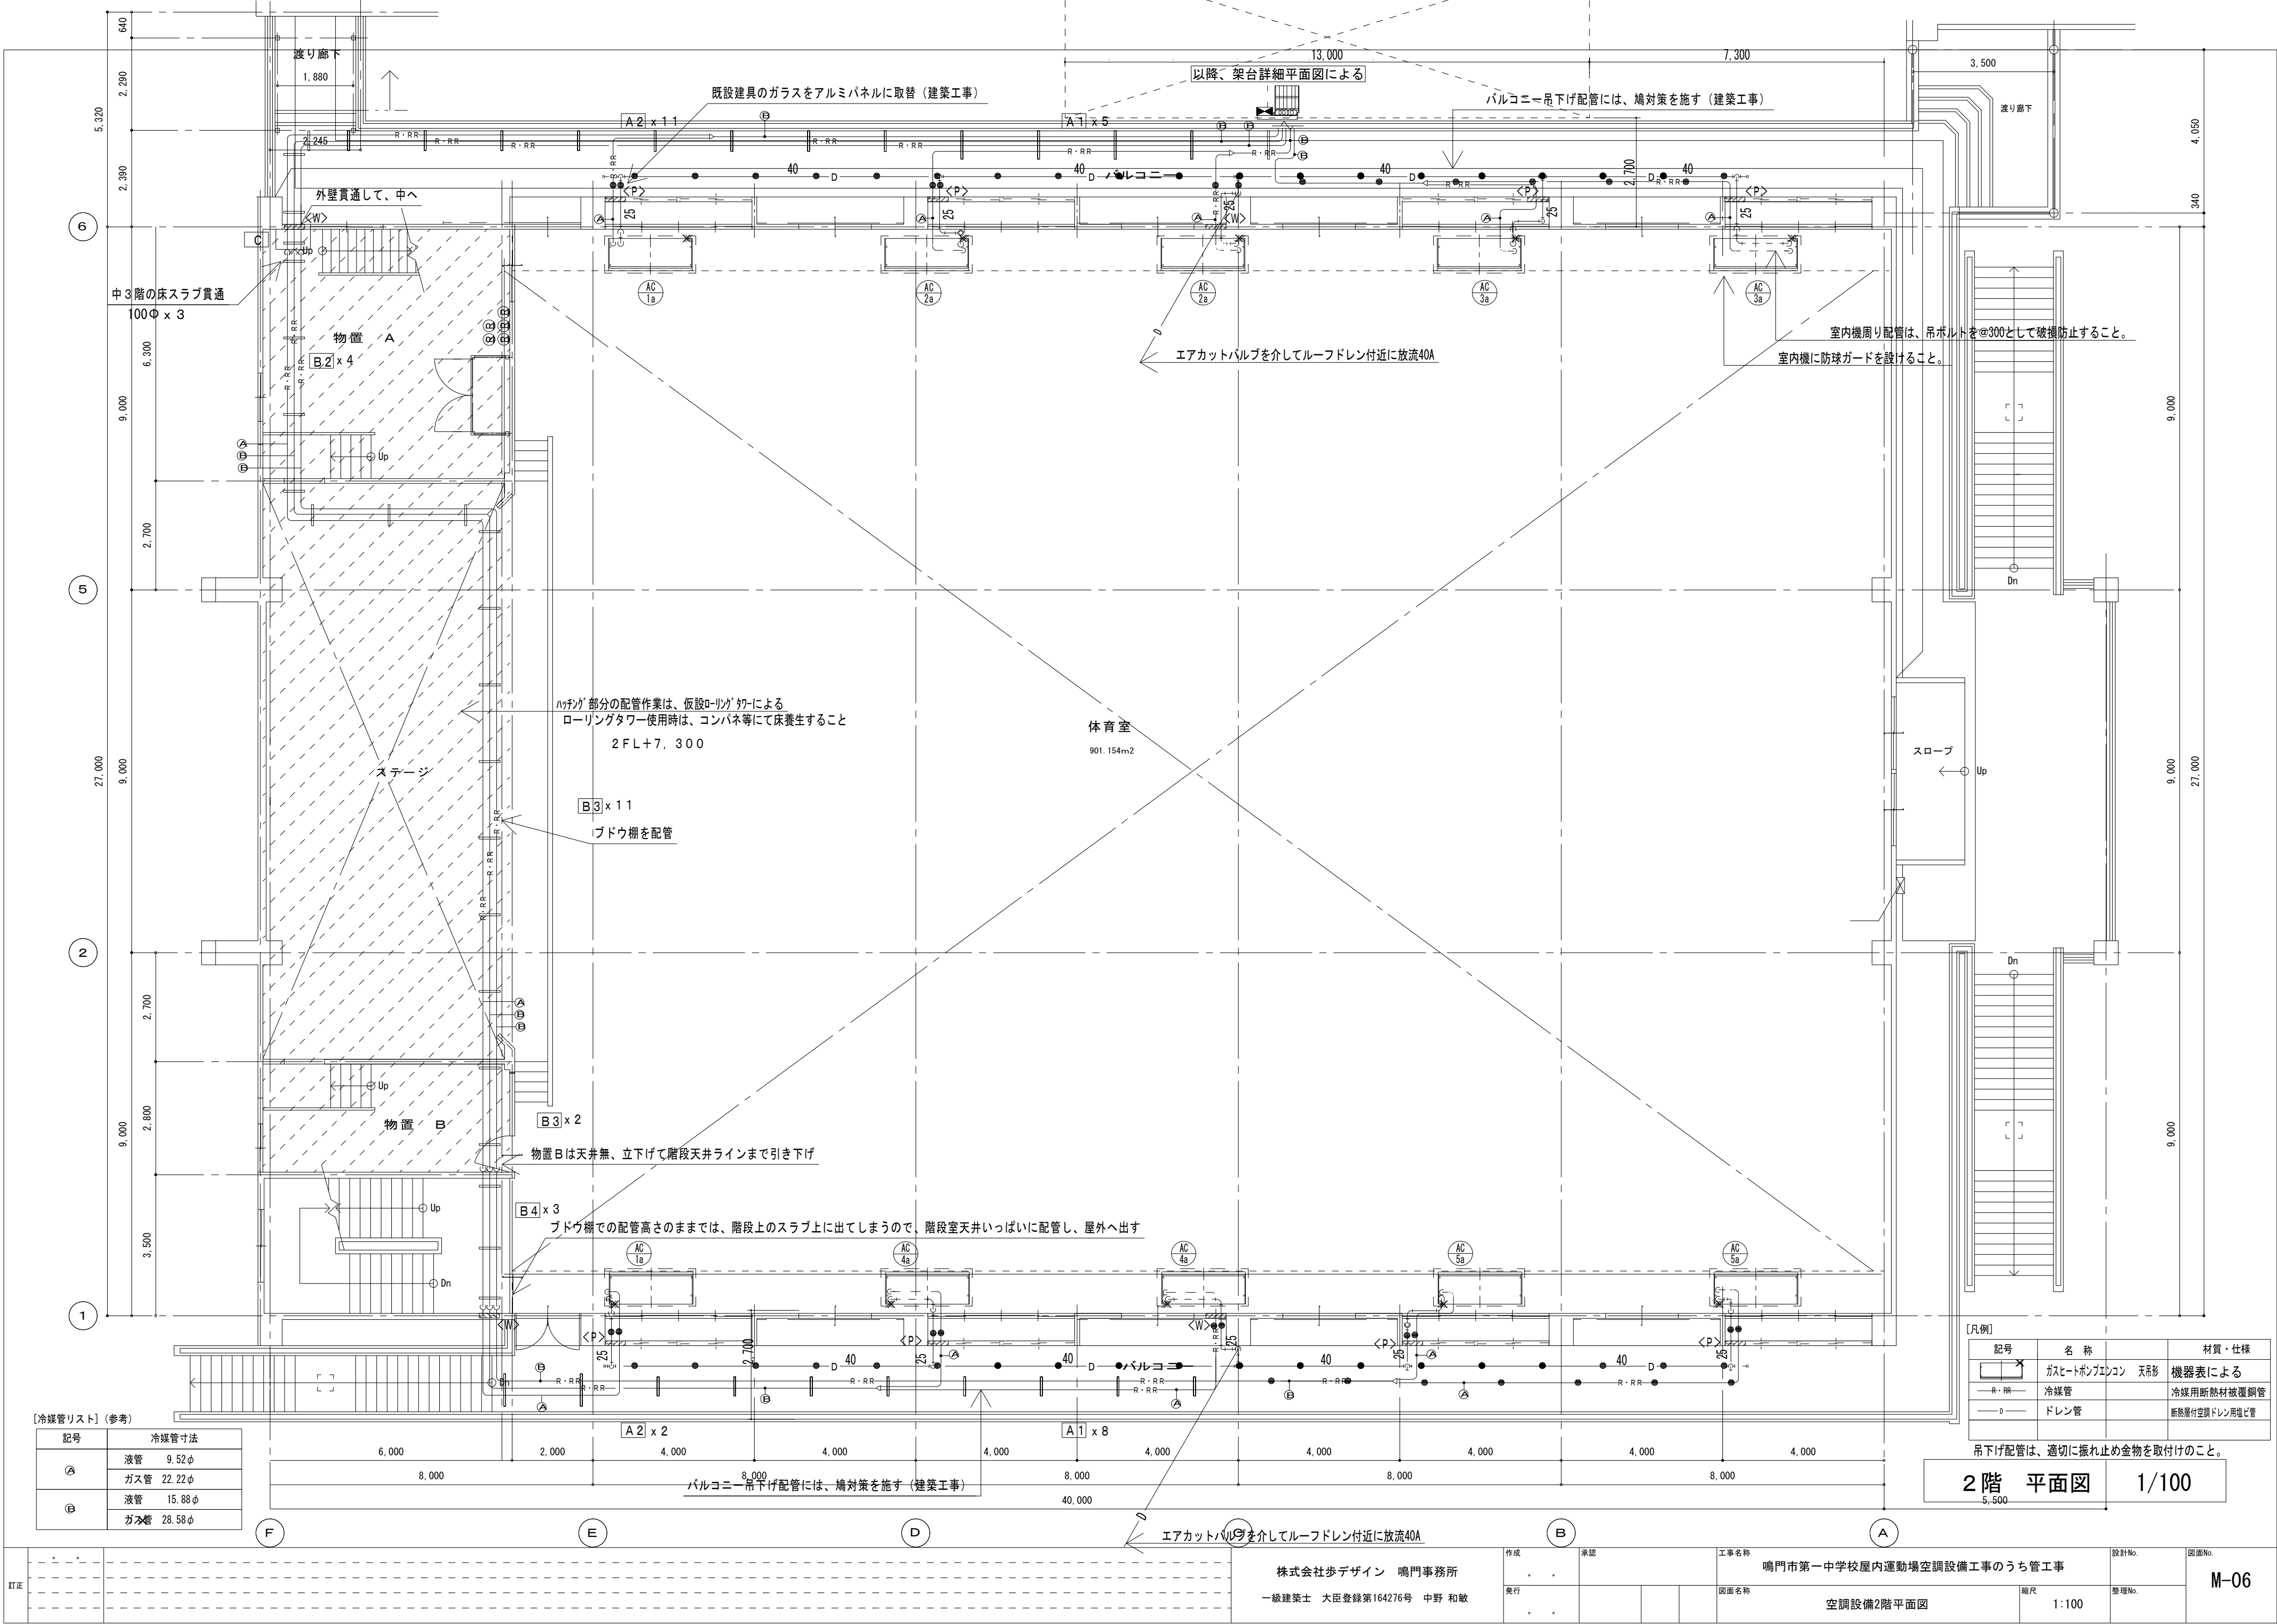

【冷媒管リスト】(参考)

記号	冷媒管寸法
A	液管 9.52φ
	ガス管 22.22φ
B	液管 15.88φ
	ガス管 28.58φ

記号	名 称	材質・仕様
	ガスヒートポンプエコン	天影 機器表による
	冷媒管	冷媒用断熱材被覆銅管
	ドレン管	断熱層付空調ドレン用塩ビ管

吊下げ配管は、適切に振れ止め金物を取付けのこと。


2階 平面図

1/100


訂正	
----	--	--	

$S = 1 / 30$



D 1	W=800 (配管ラック750W)
D 2	W=450 (配管ラック300W)

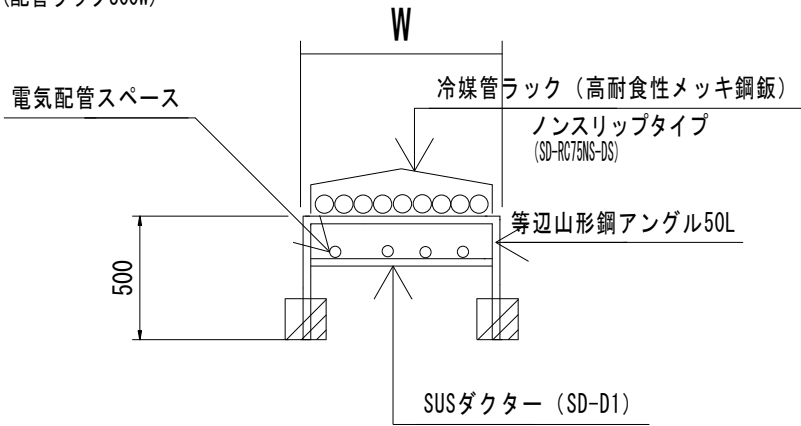


W=750
W=650

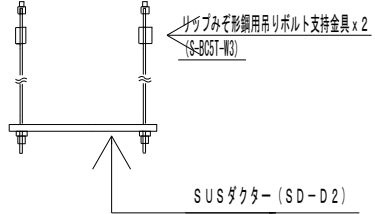



B 2 W=600

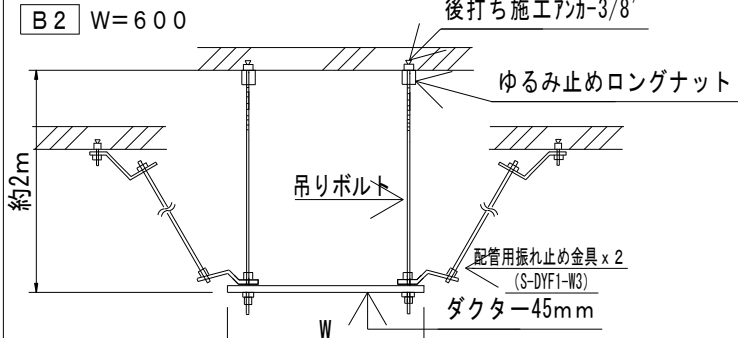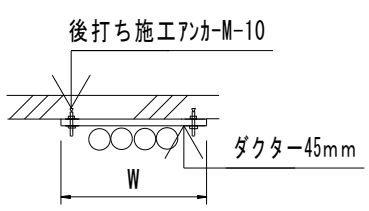
$$W=600$$


B3 W=600


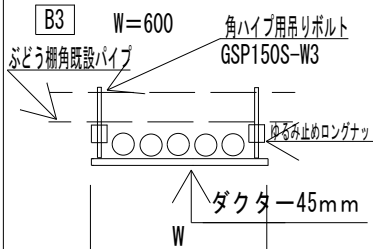


C $W=600$

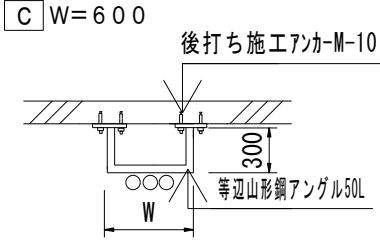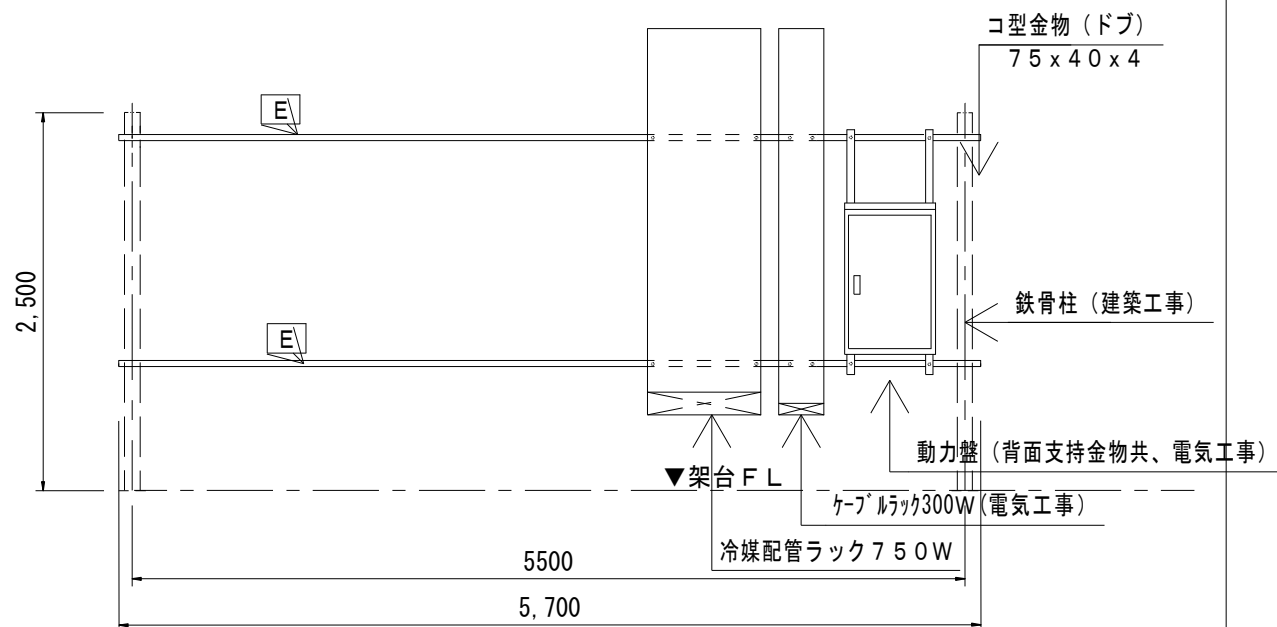
$$S = 1/50$$


[冷媒管リスト] (参考)

記号	冷媒管寸法
Ⓐ	液管 9.52φ
	ガス管 22.22φ
Ⓑ	液管 15.88φ
	ガス管 28.58φ

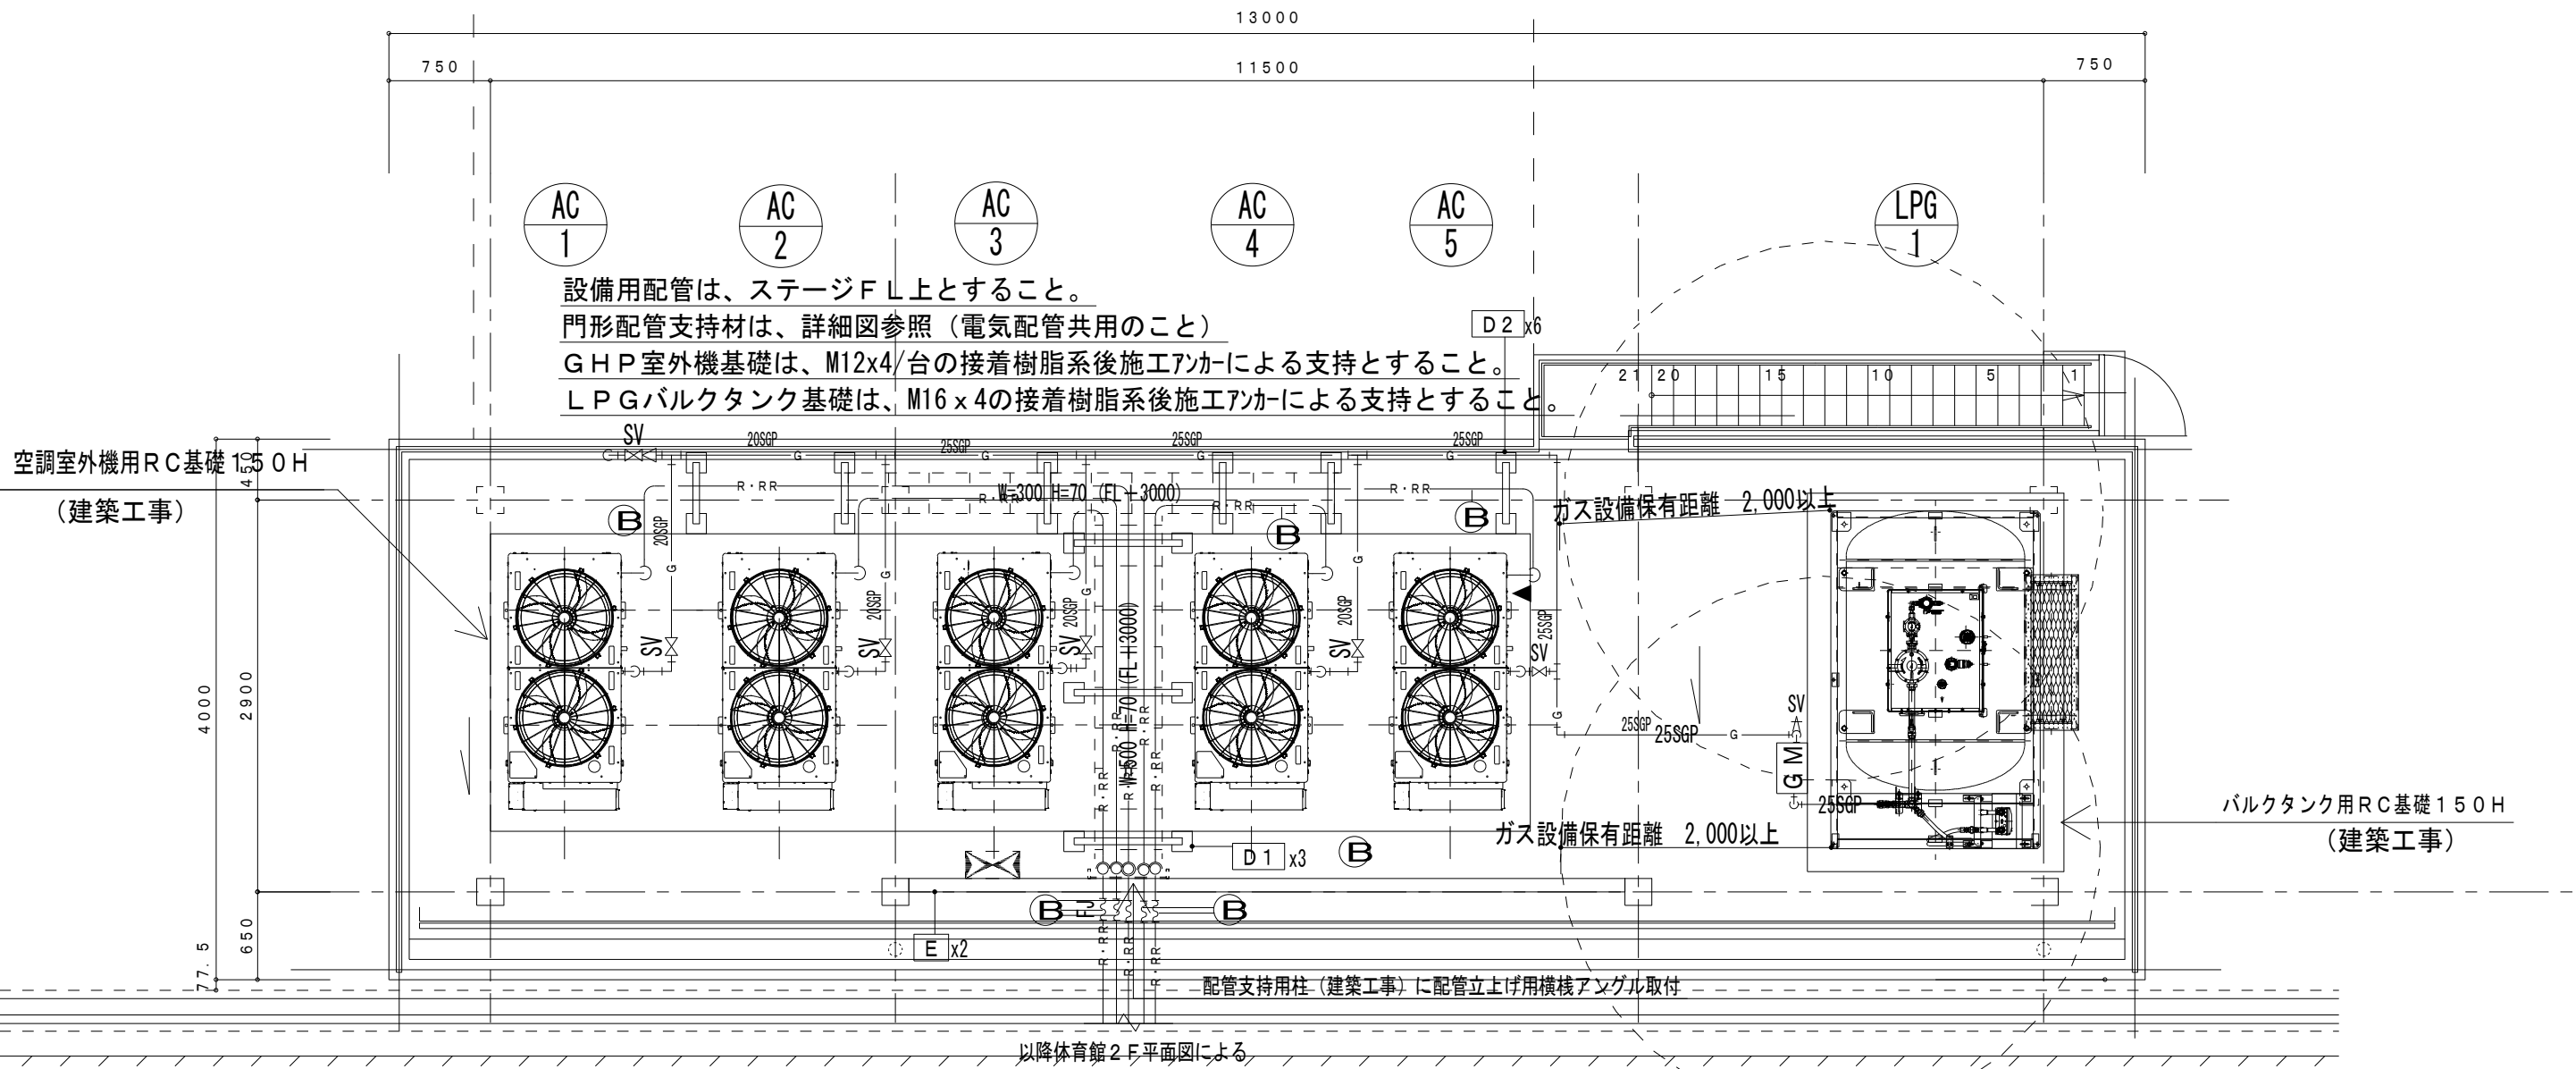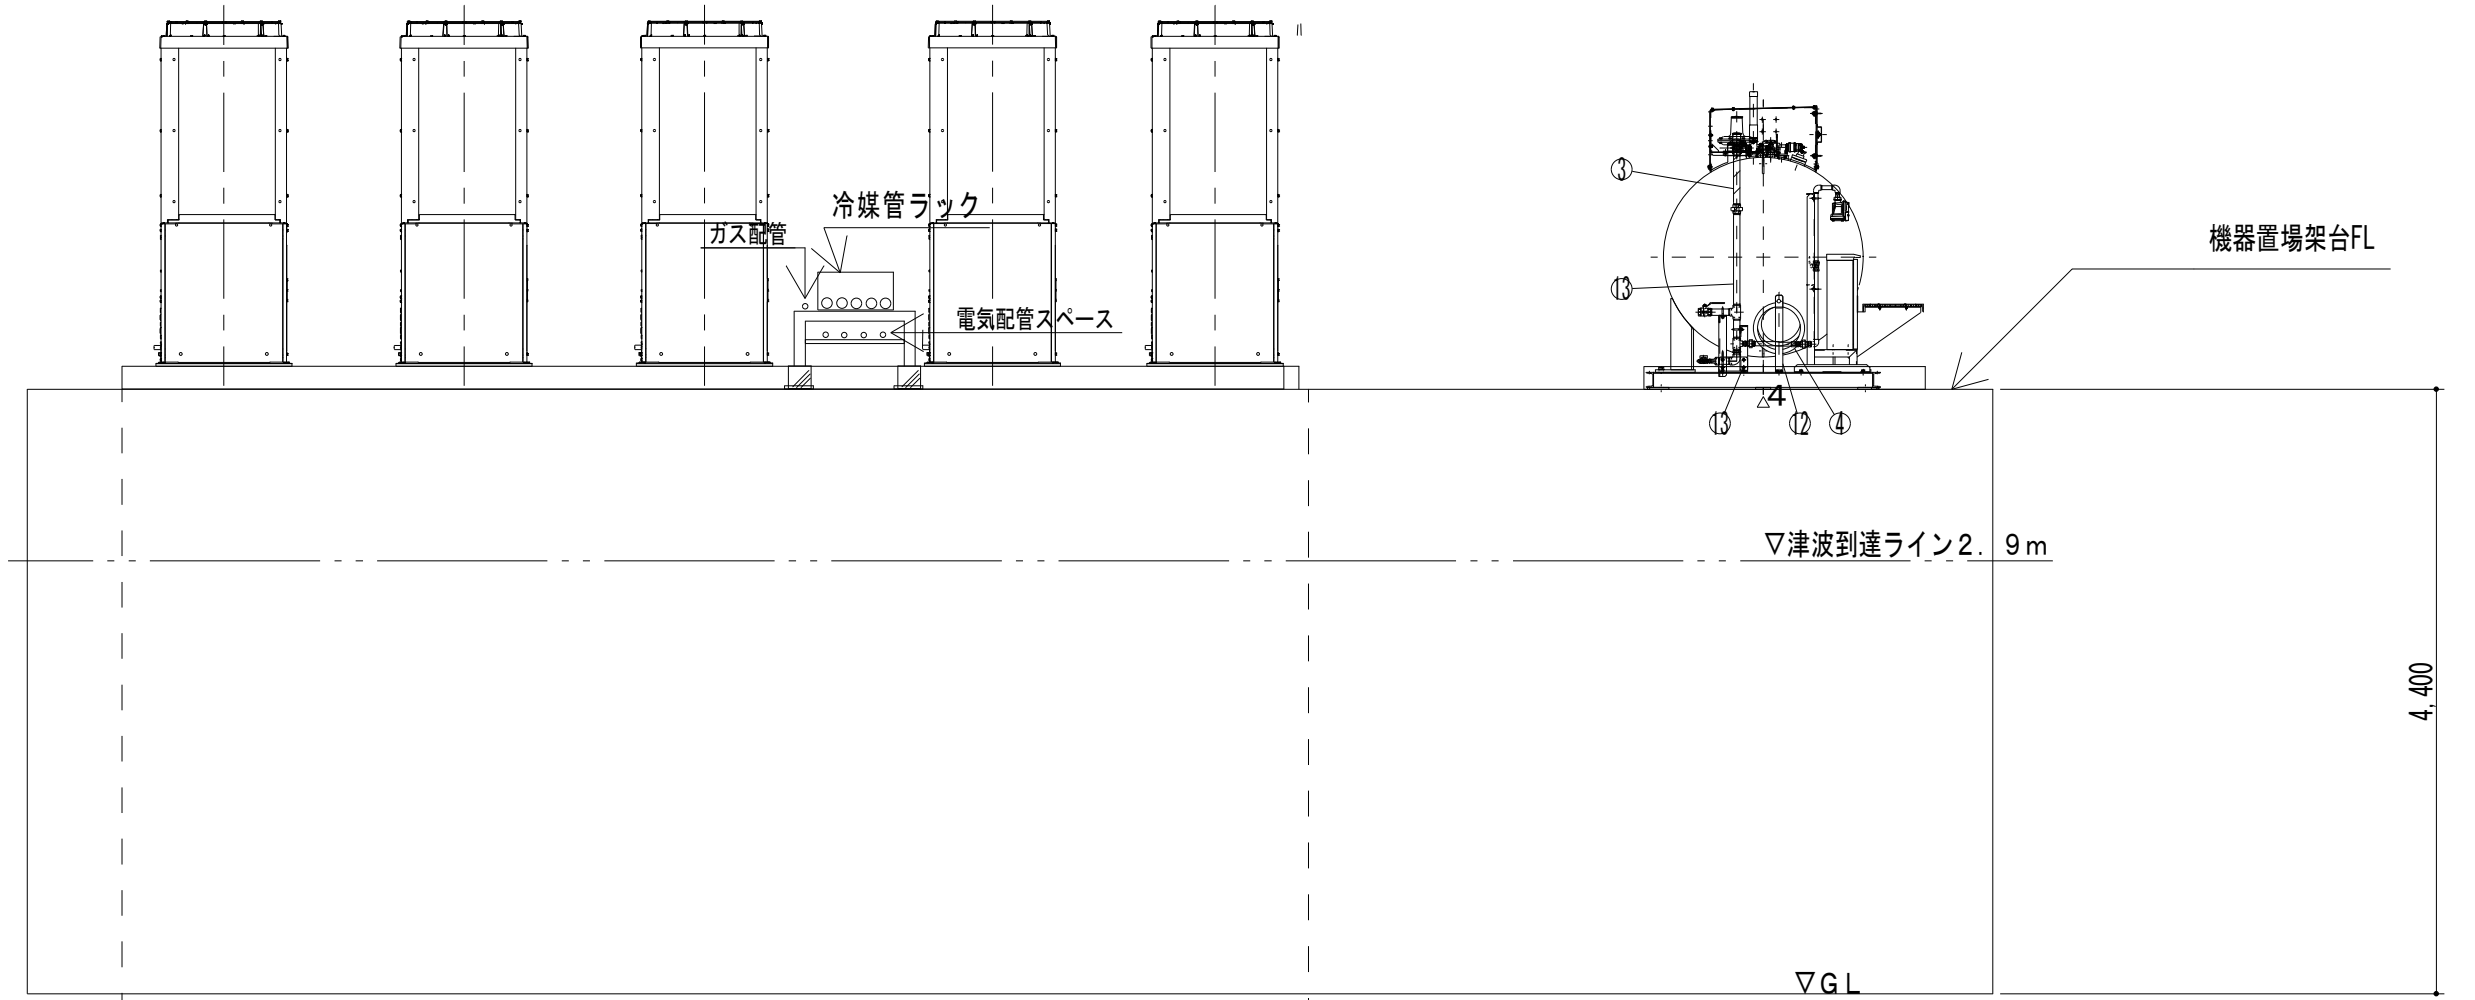

設備用配管は、ステージF L上とすること。

門形配管支持材は、詳細図参照（電気配管共用のこと）


GHP室外機基礎は、M12x4/台の接着樹脂系後施工アジャによる支持とすること。


LPGバルクタンク基礎は、M16 x 4の接着樹脂系後施工アジャによる支持とすること。

配管支持用柱（建築工事）に配管立上げ用横桟アングル取付


以降体育館2F平面図による

バルコニー

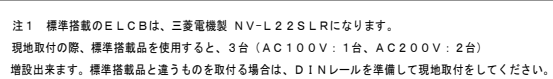[illegible]

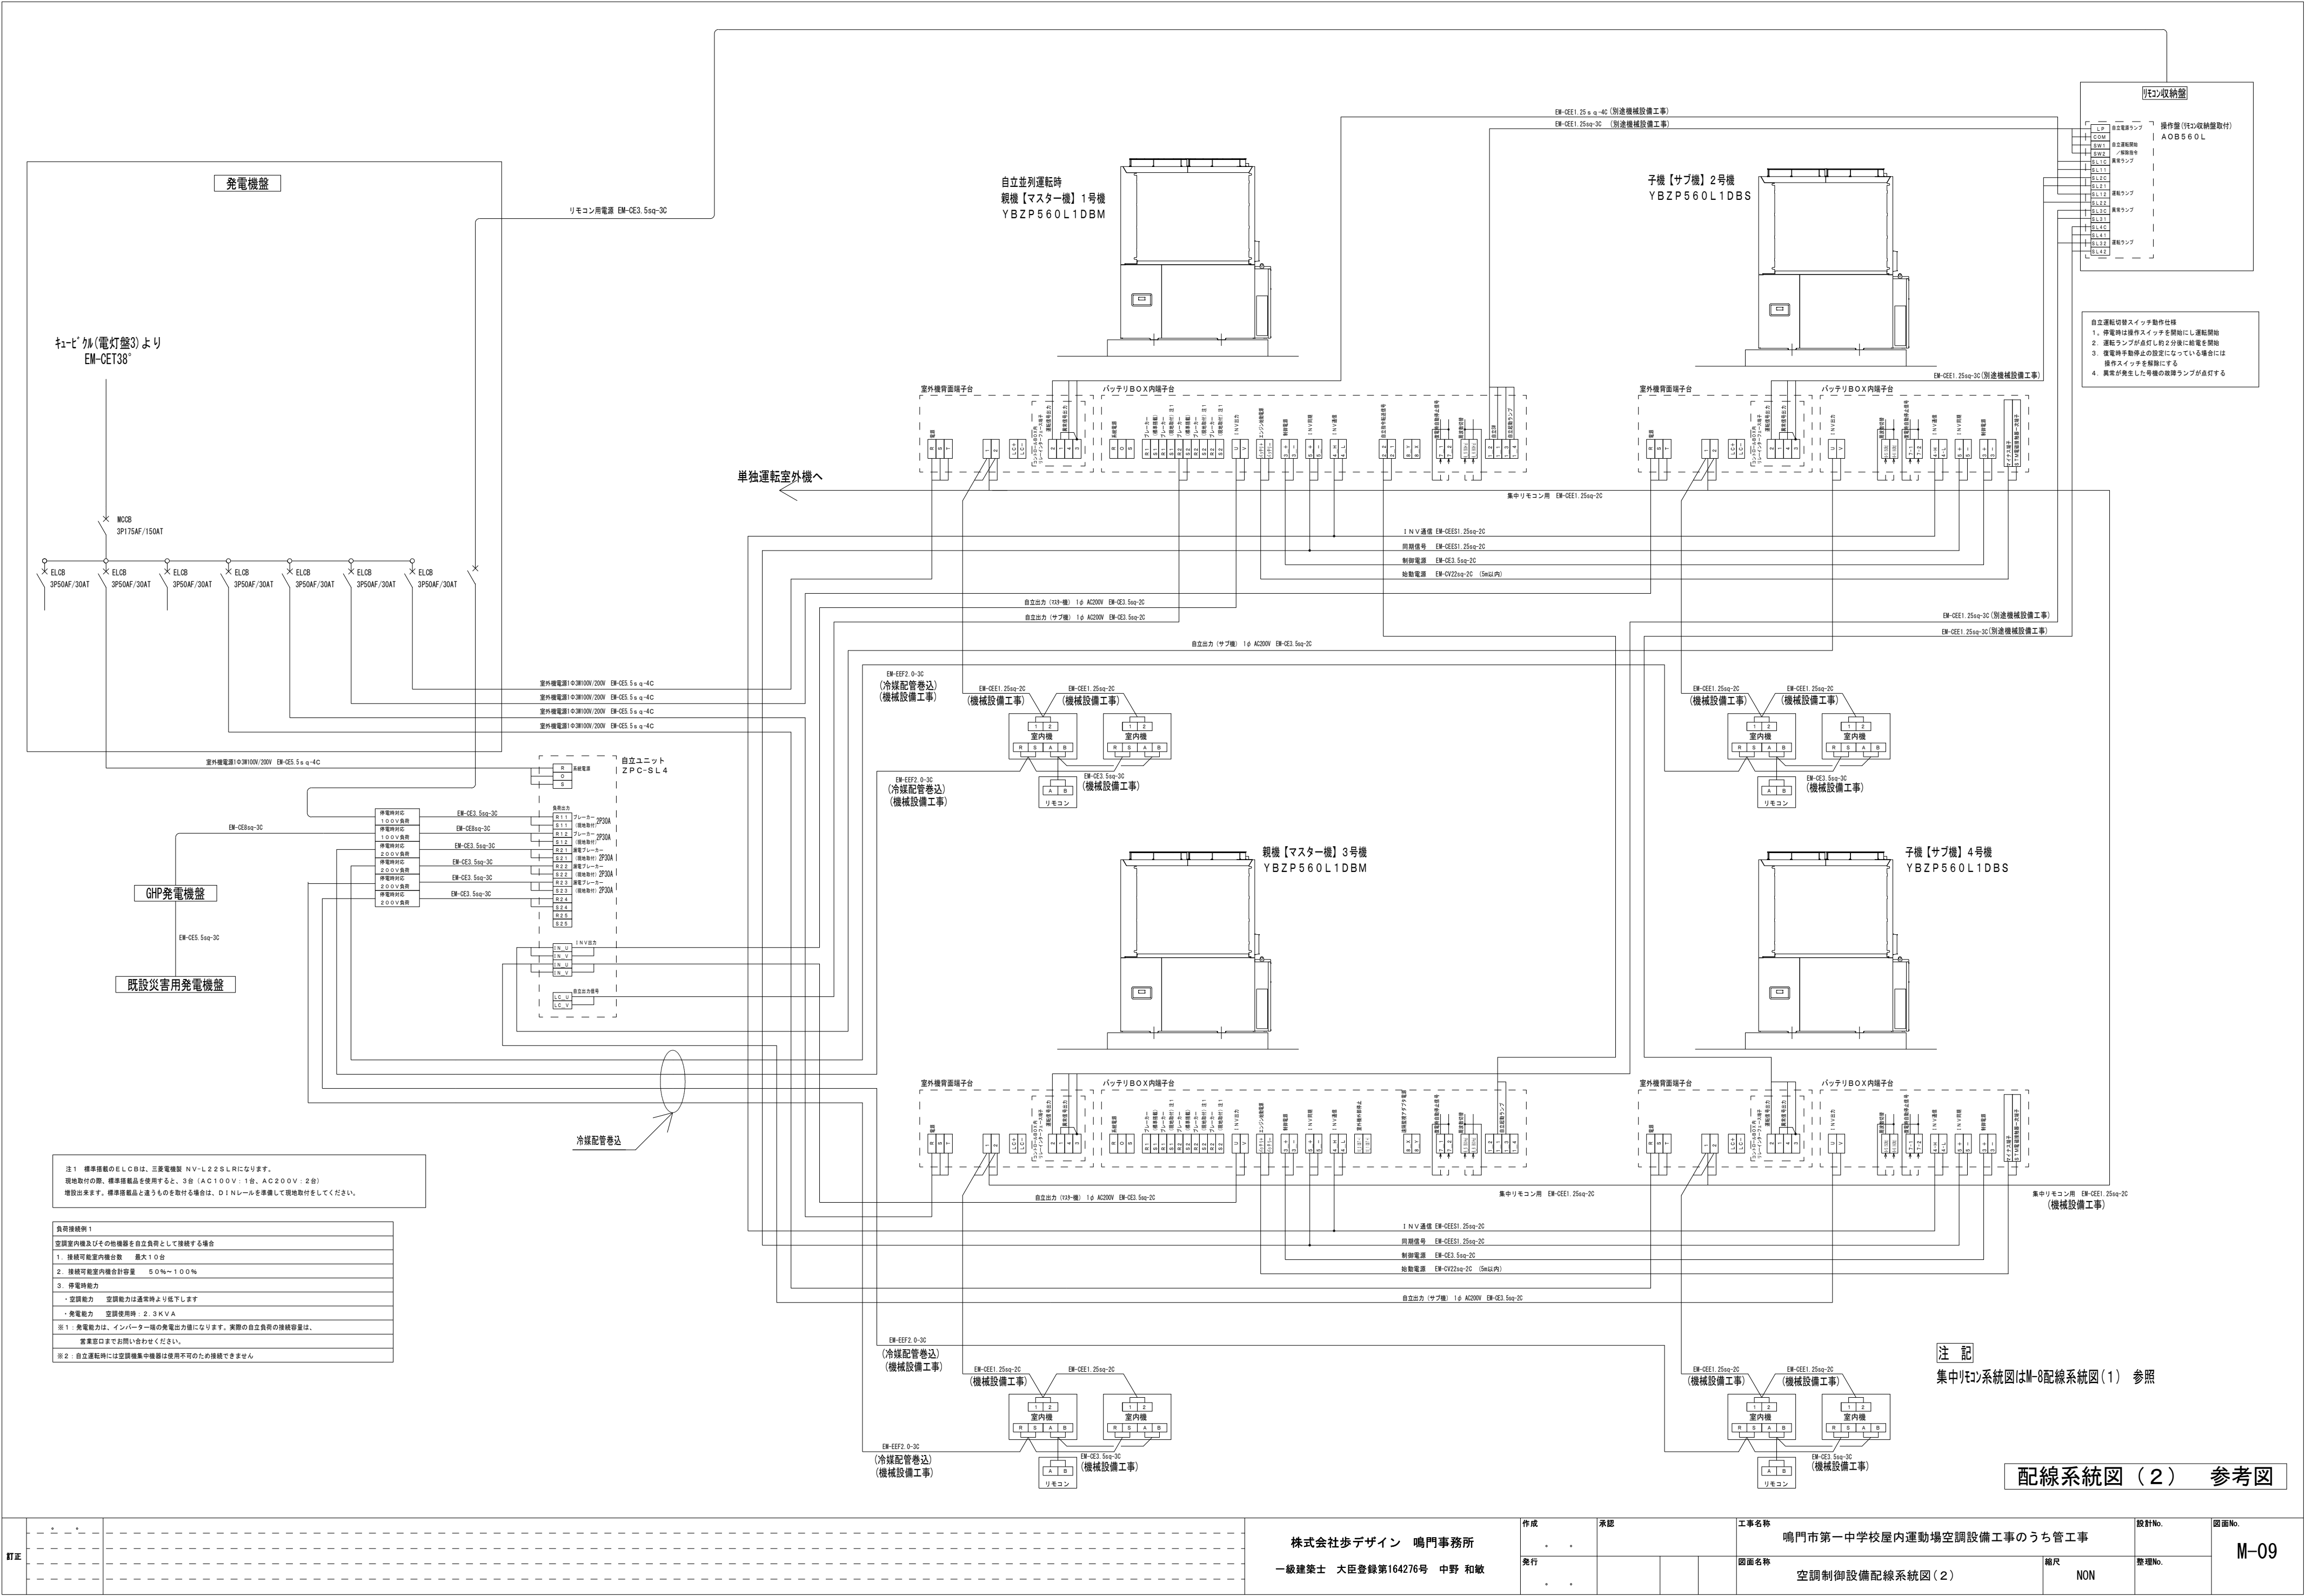


訂正					株式会社歩デザイン 鳴門事務所 一級建築士 大臣登録第164276号 中野 和敏	作成	承認			工事名称 鳴門市第一中学校屋内運動場空調設備工事のうち管工事		設計No.	図面No. M-09
						発行				図面名称 空調制御設備配線系統図(2)	縮尺 NON	整理No.	

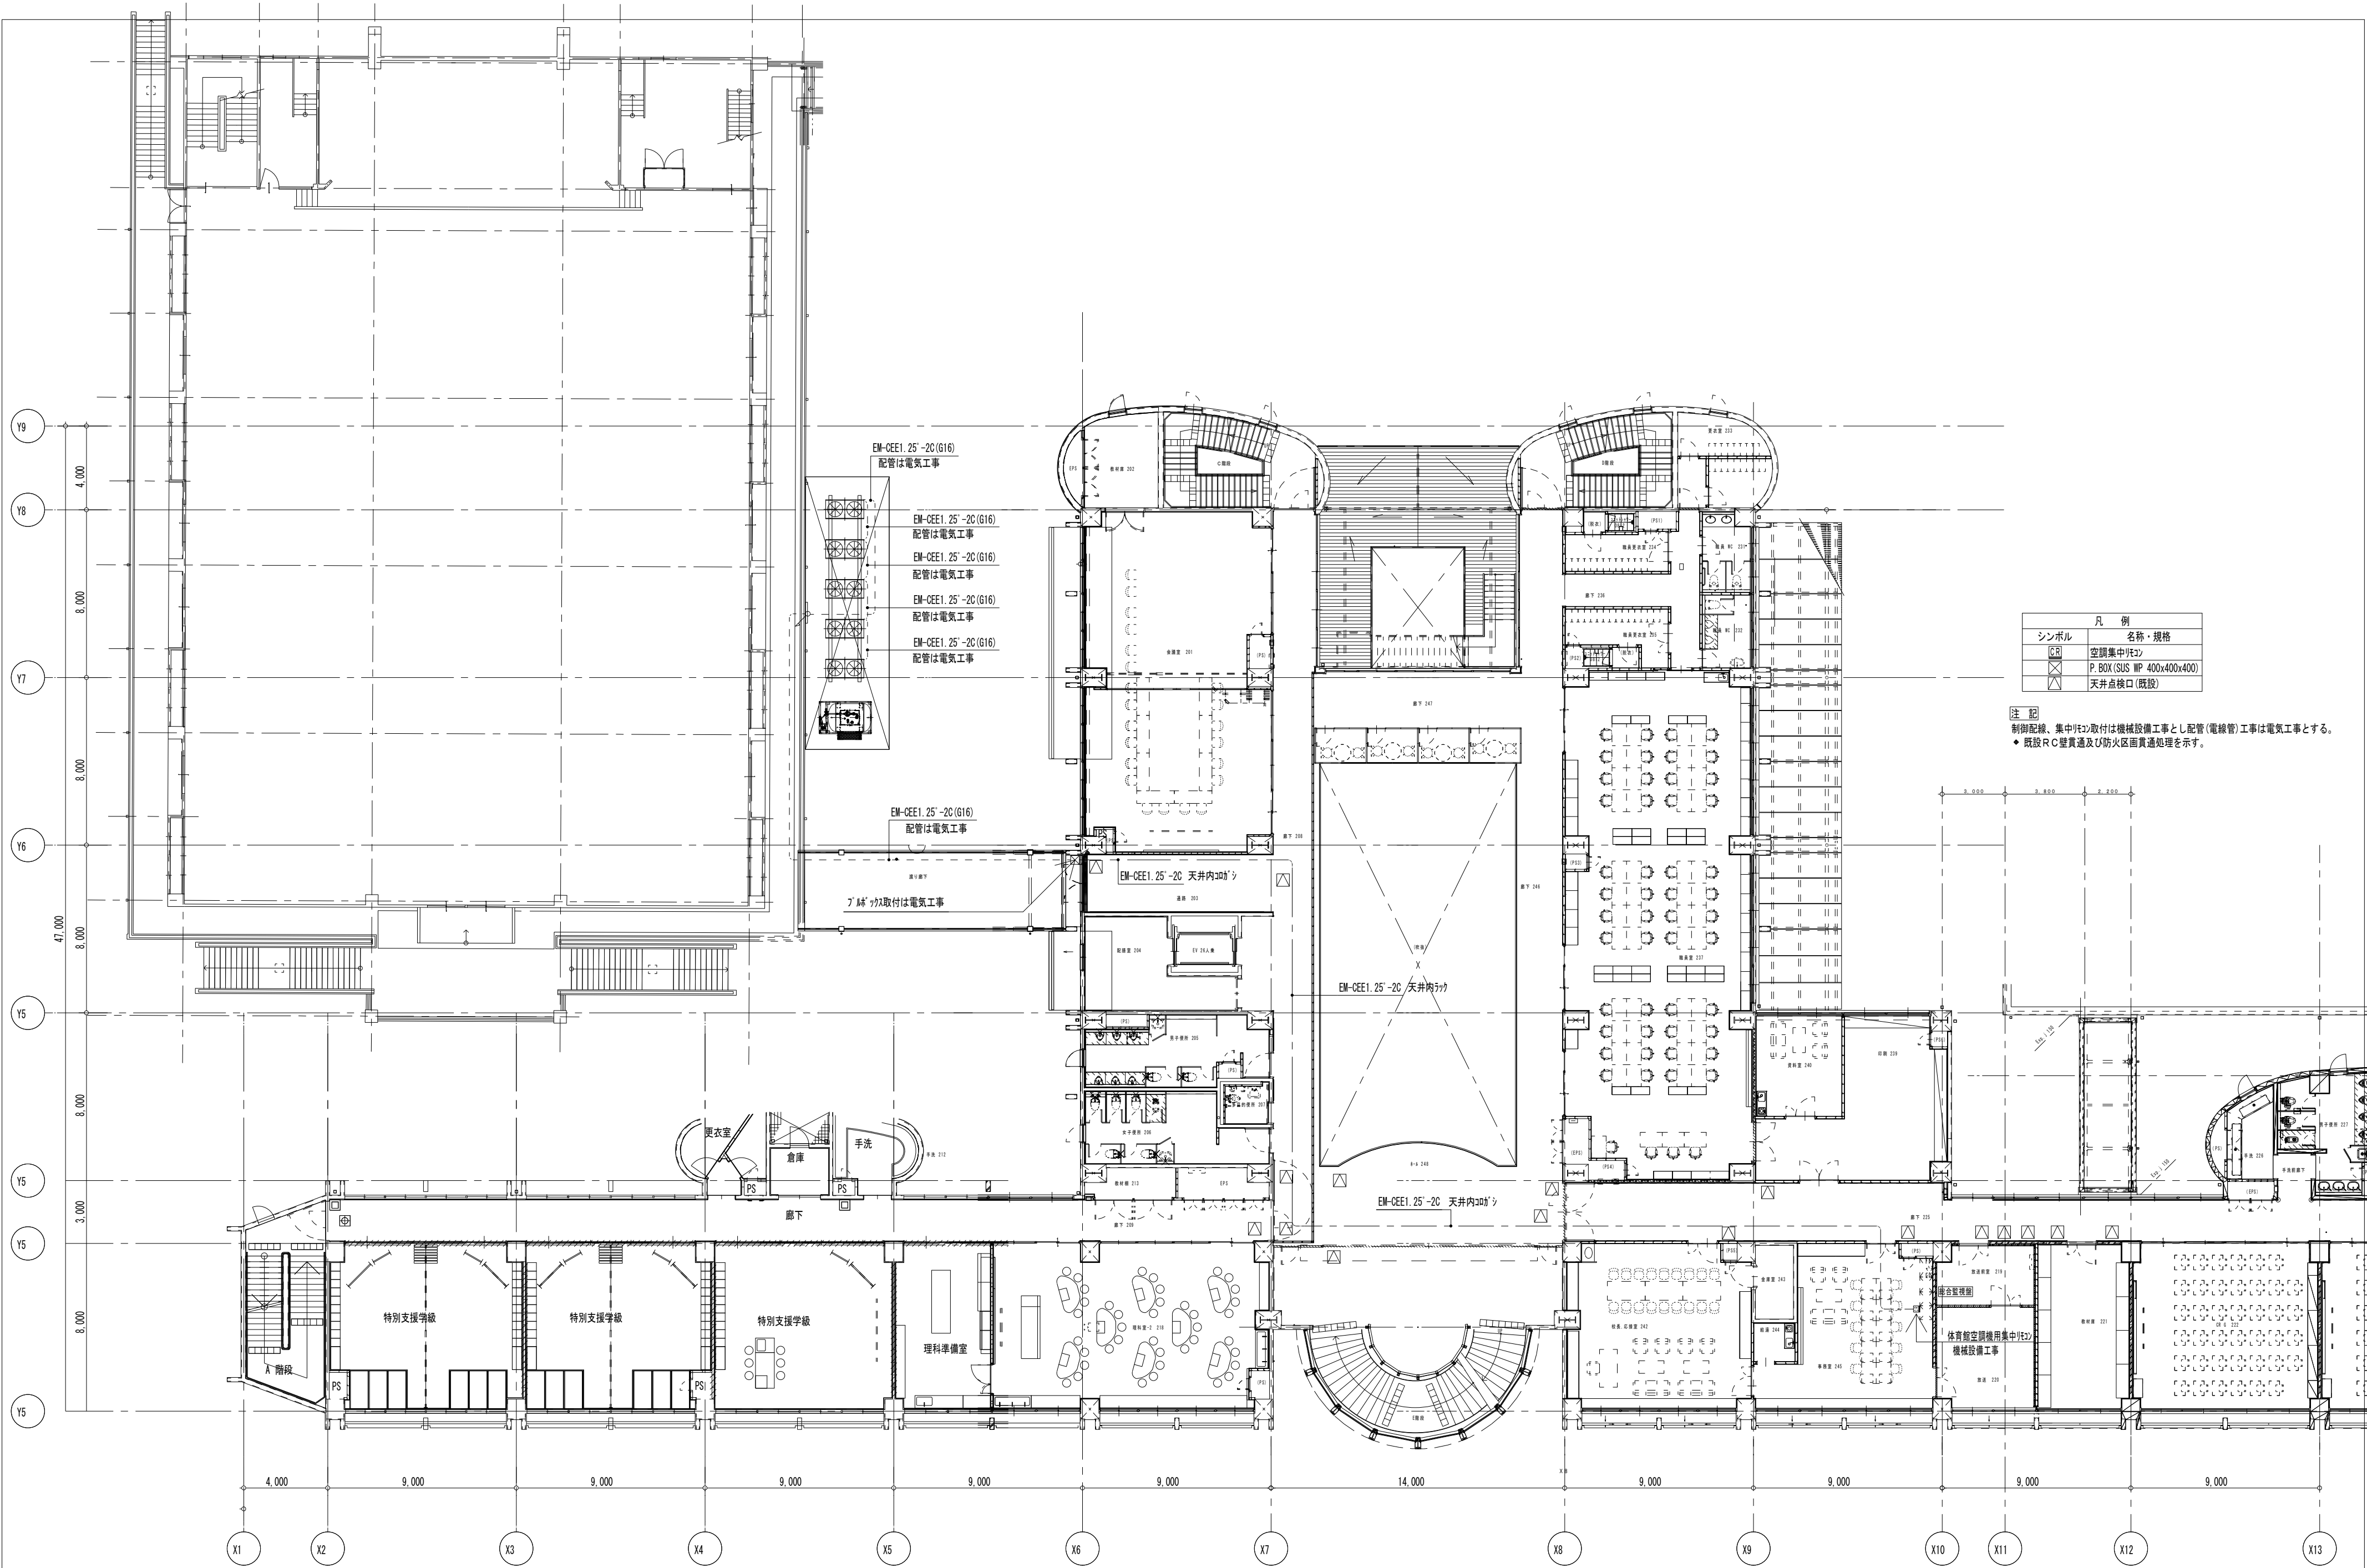

凡 例	
シンボル	名称・規格
	空調集中機
	P. BOX (SUS WP 400x400x400)
	天井点検口 (既設)


注 記
制御配線、集中機取り付けは機械設備工事とし配管(電線管)工事は電気工事とする。
◆ 既設RC壁貫通及び防火区画貫通処理を示す。

訂正	株式会社歩デザイン 鳴門事務所 一級建築士 大臣登録第164276号 中野 和敏				作成 承認 発行	工事名称 鳴門市第一中学校屋内運動場空調設備工事のうち管工事 図面名称 空調制御設備 既設2階平面図	設計No. 整理No.	縮尺 1:200	図面No. M-10

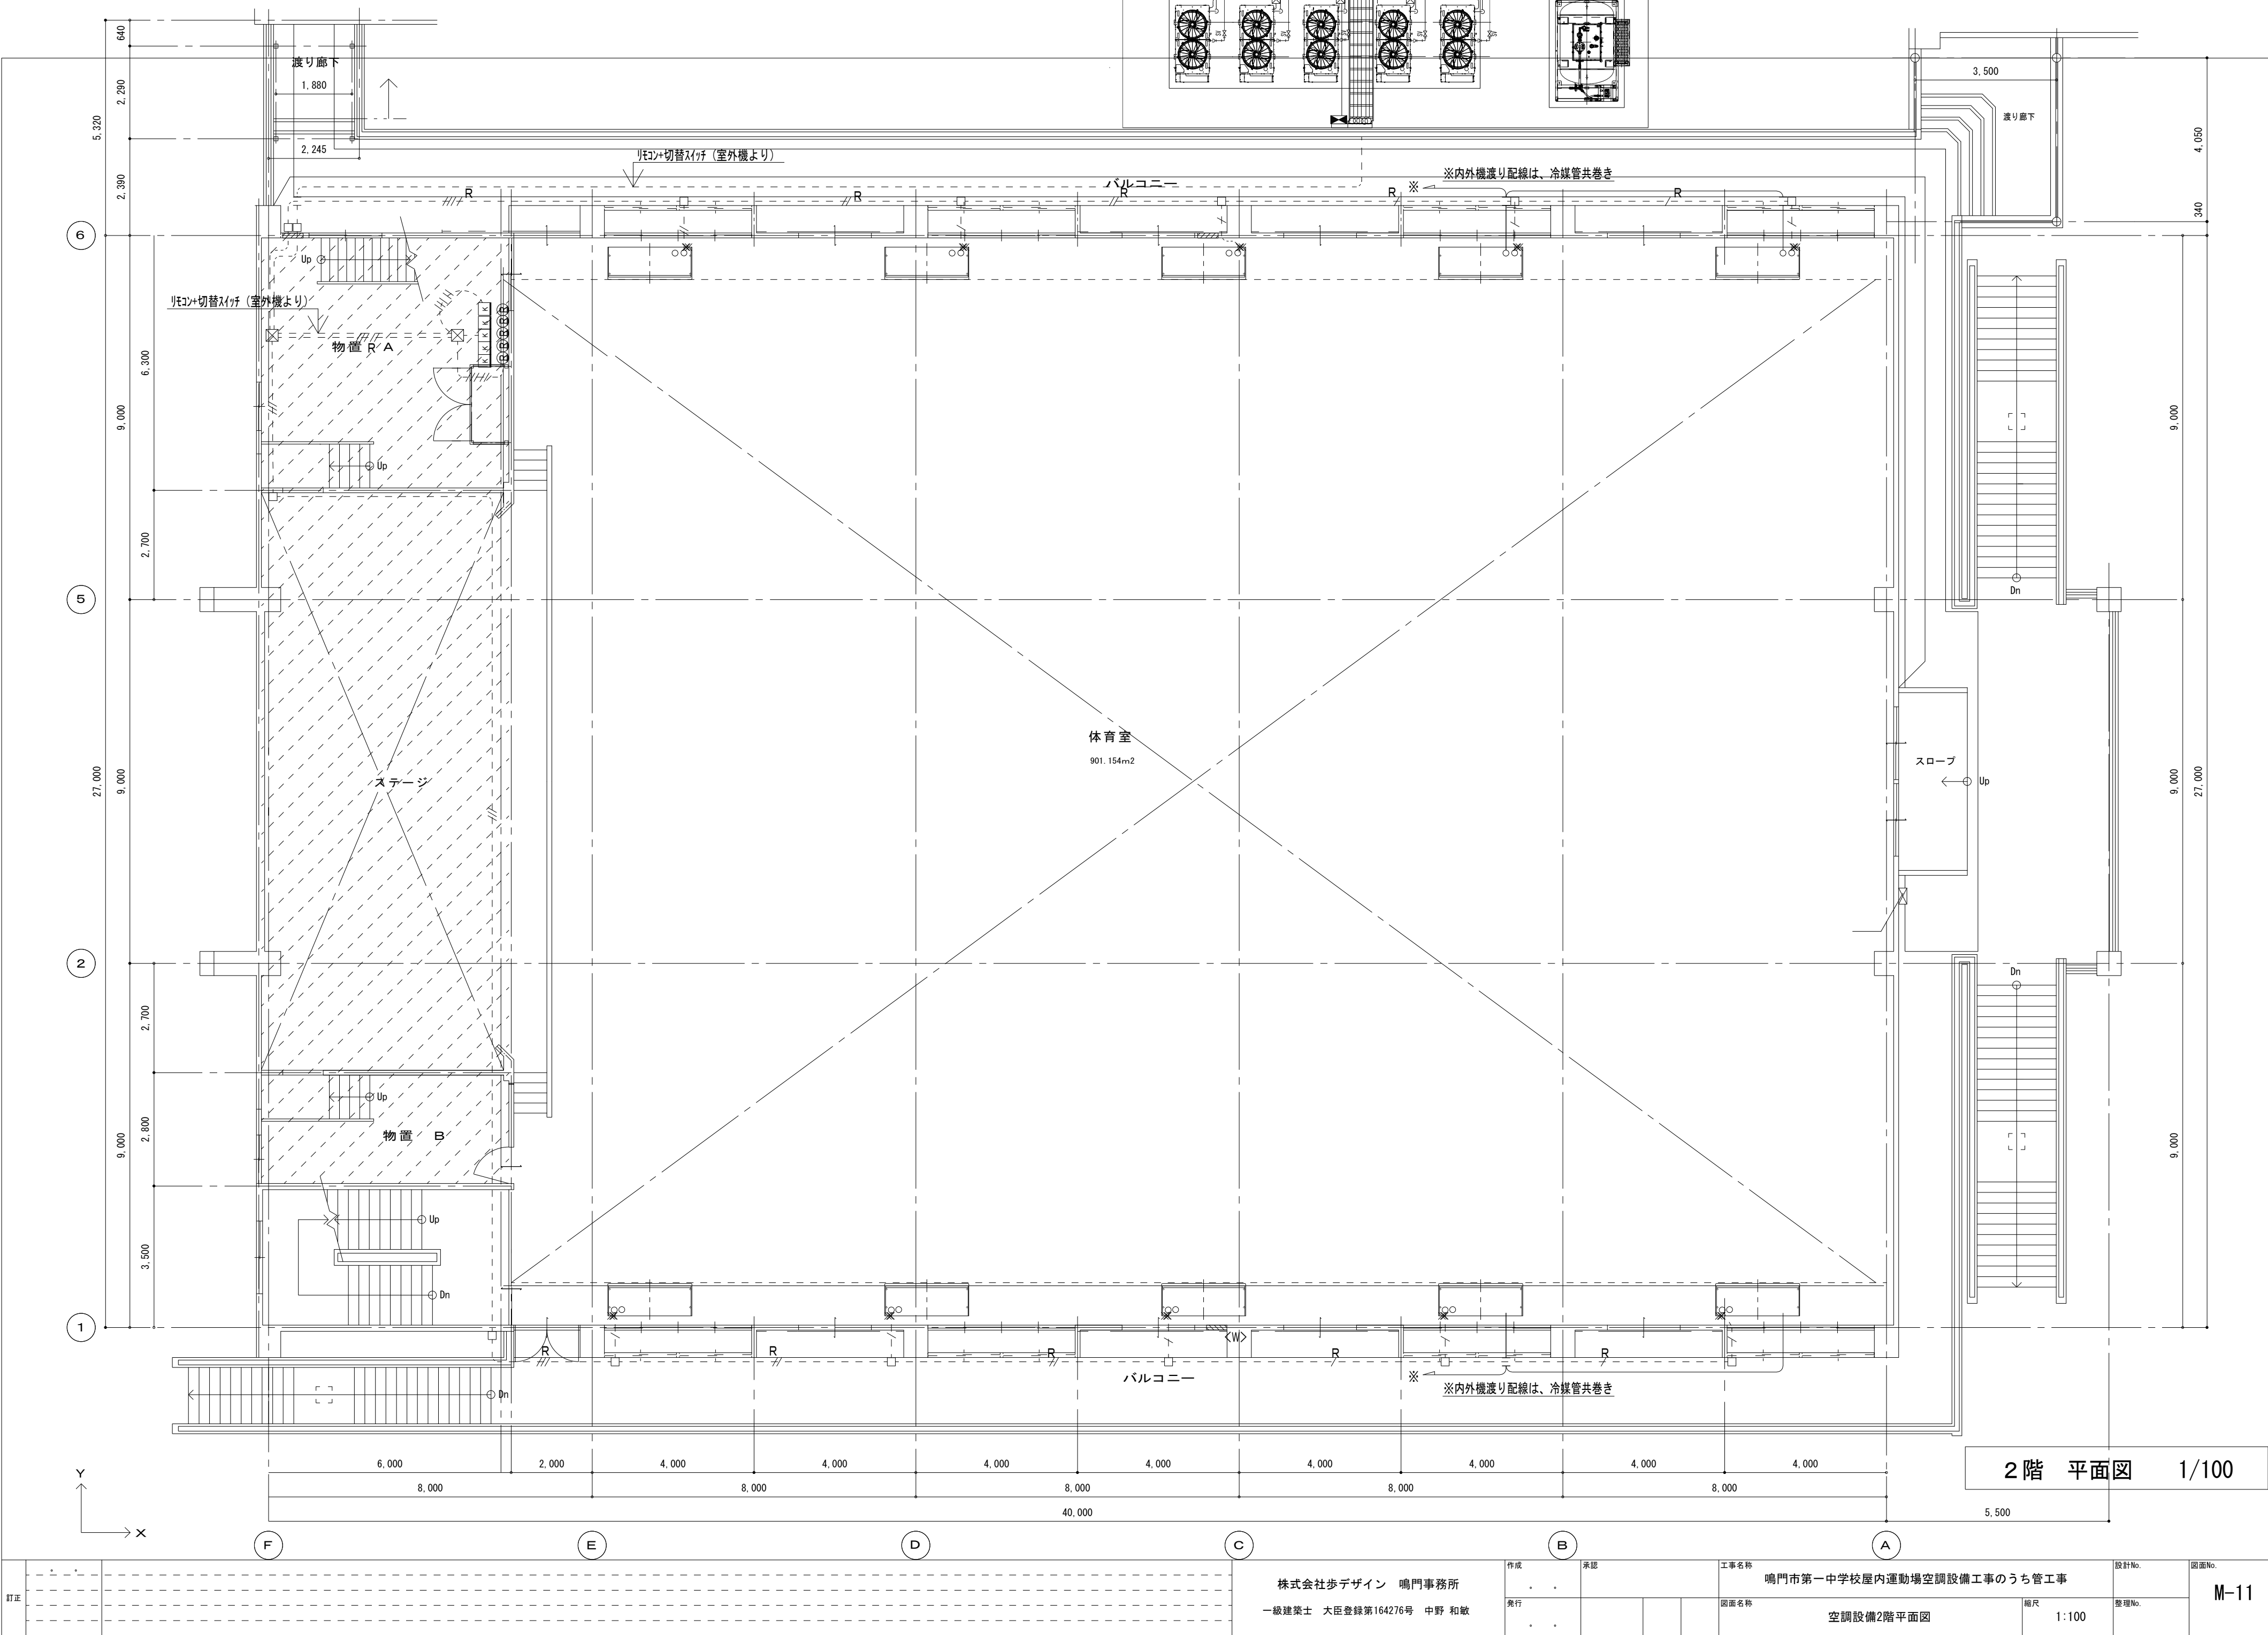



2階 平面図 1/100

訂正	</
----	--	--	----

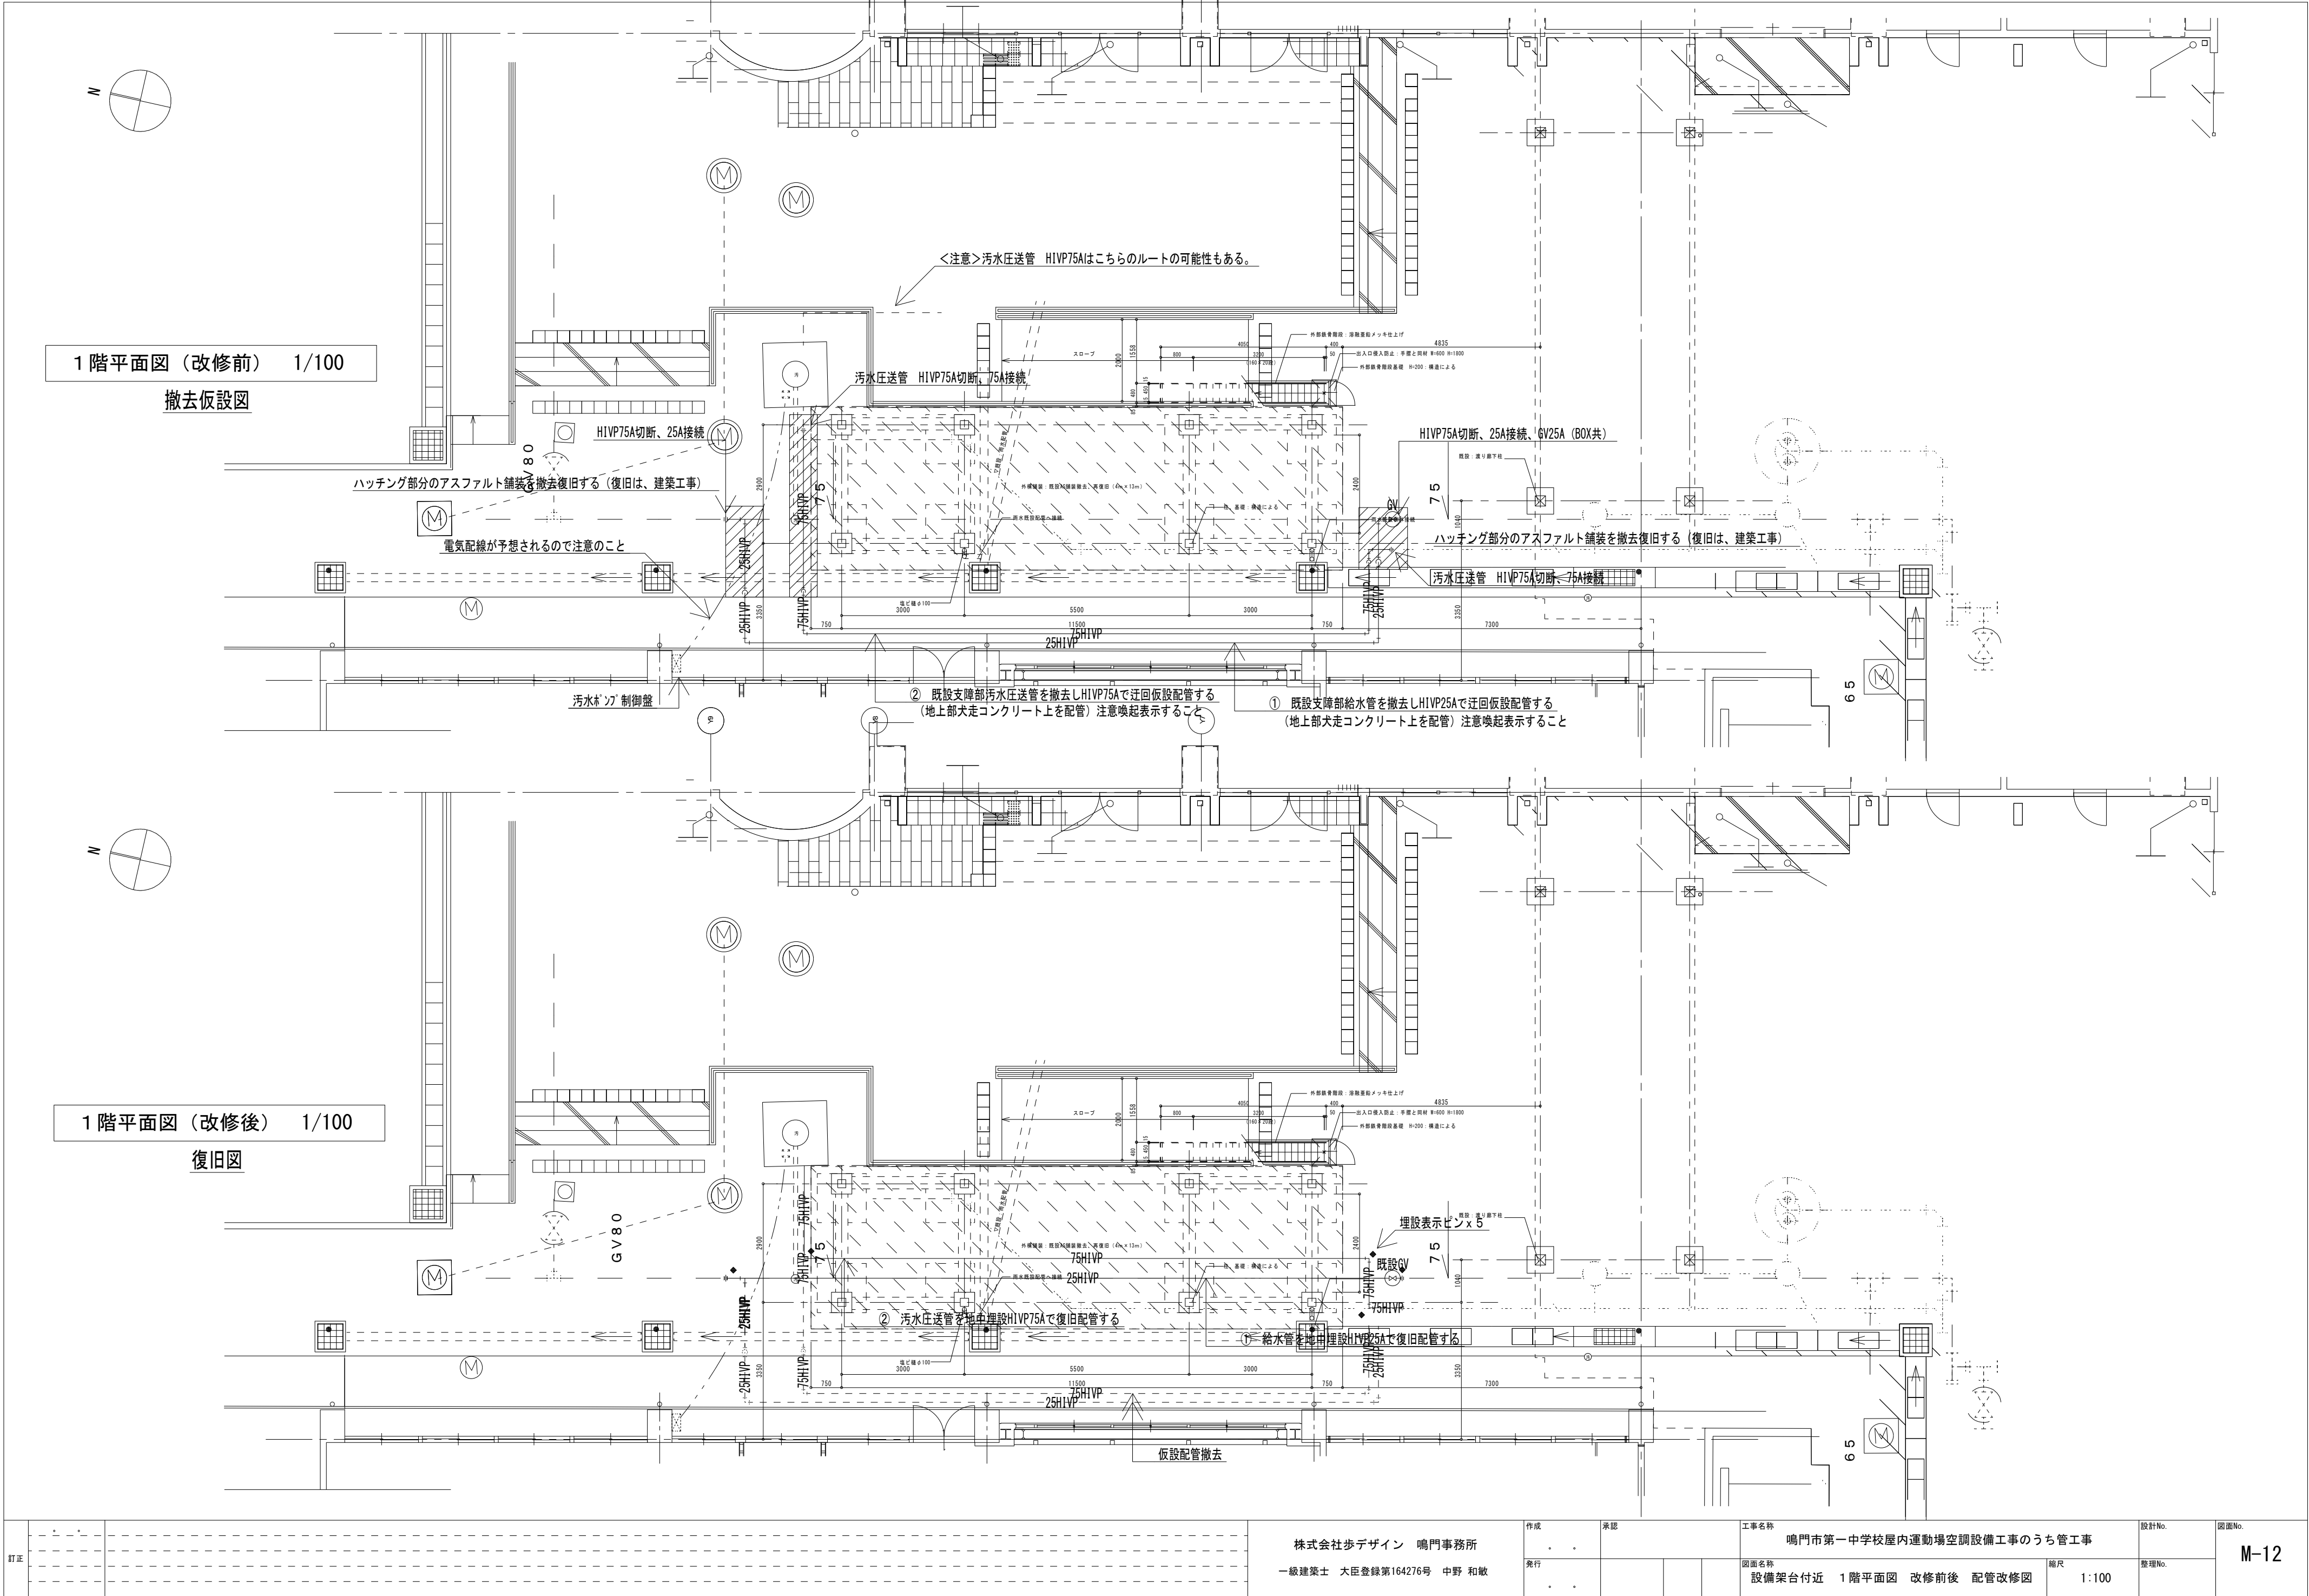


訂正			株式会社歩デザイン 鳴門事務所 一級建築士 大臣登録第164276号 中野 和敏	作成 発行	承認	工事名称 鳴門市第一中学校屋内運動場空調設備工事のうち管工事		設計No.	図面No. M-12
						図面名称 設備架台付近 1階平面図 改修前後 配管改修図	縮尺 1:100	整理No.	

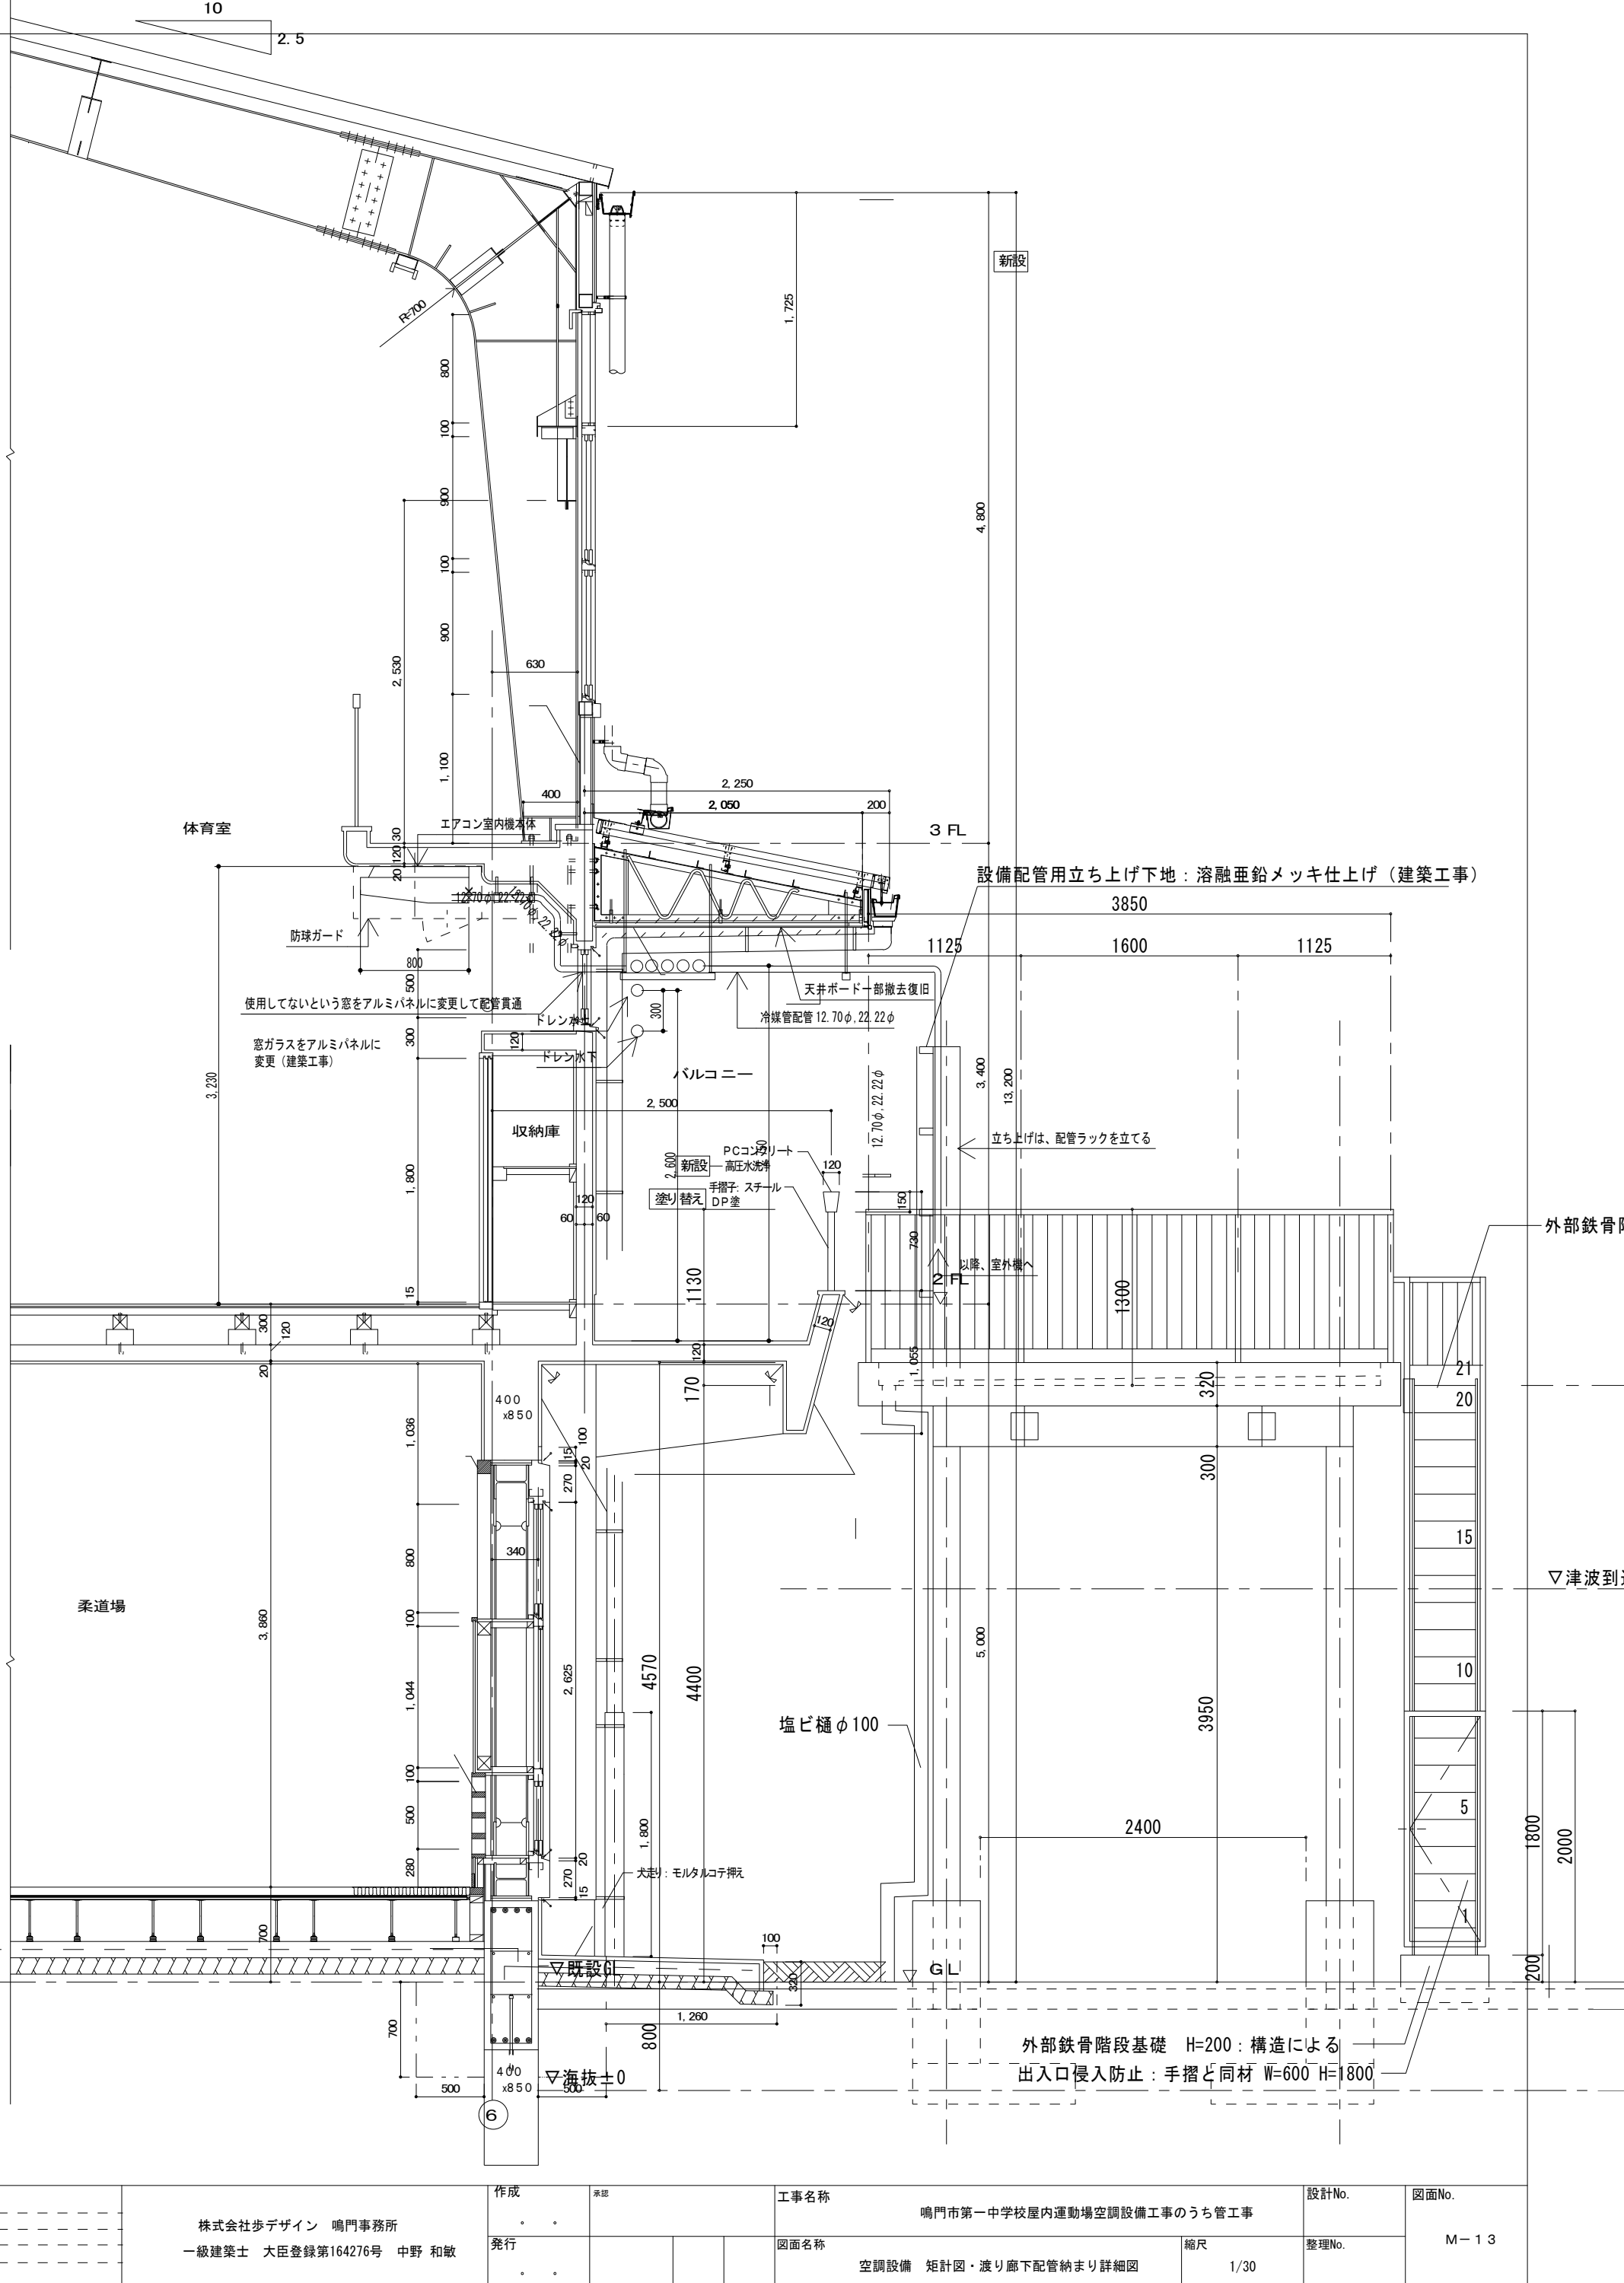[illegible]

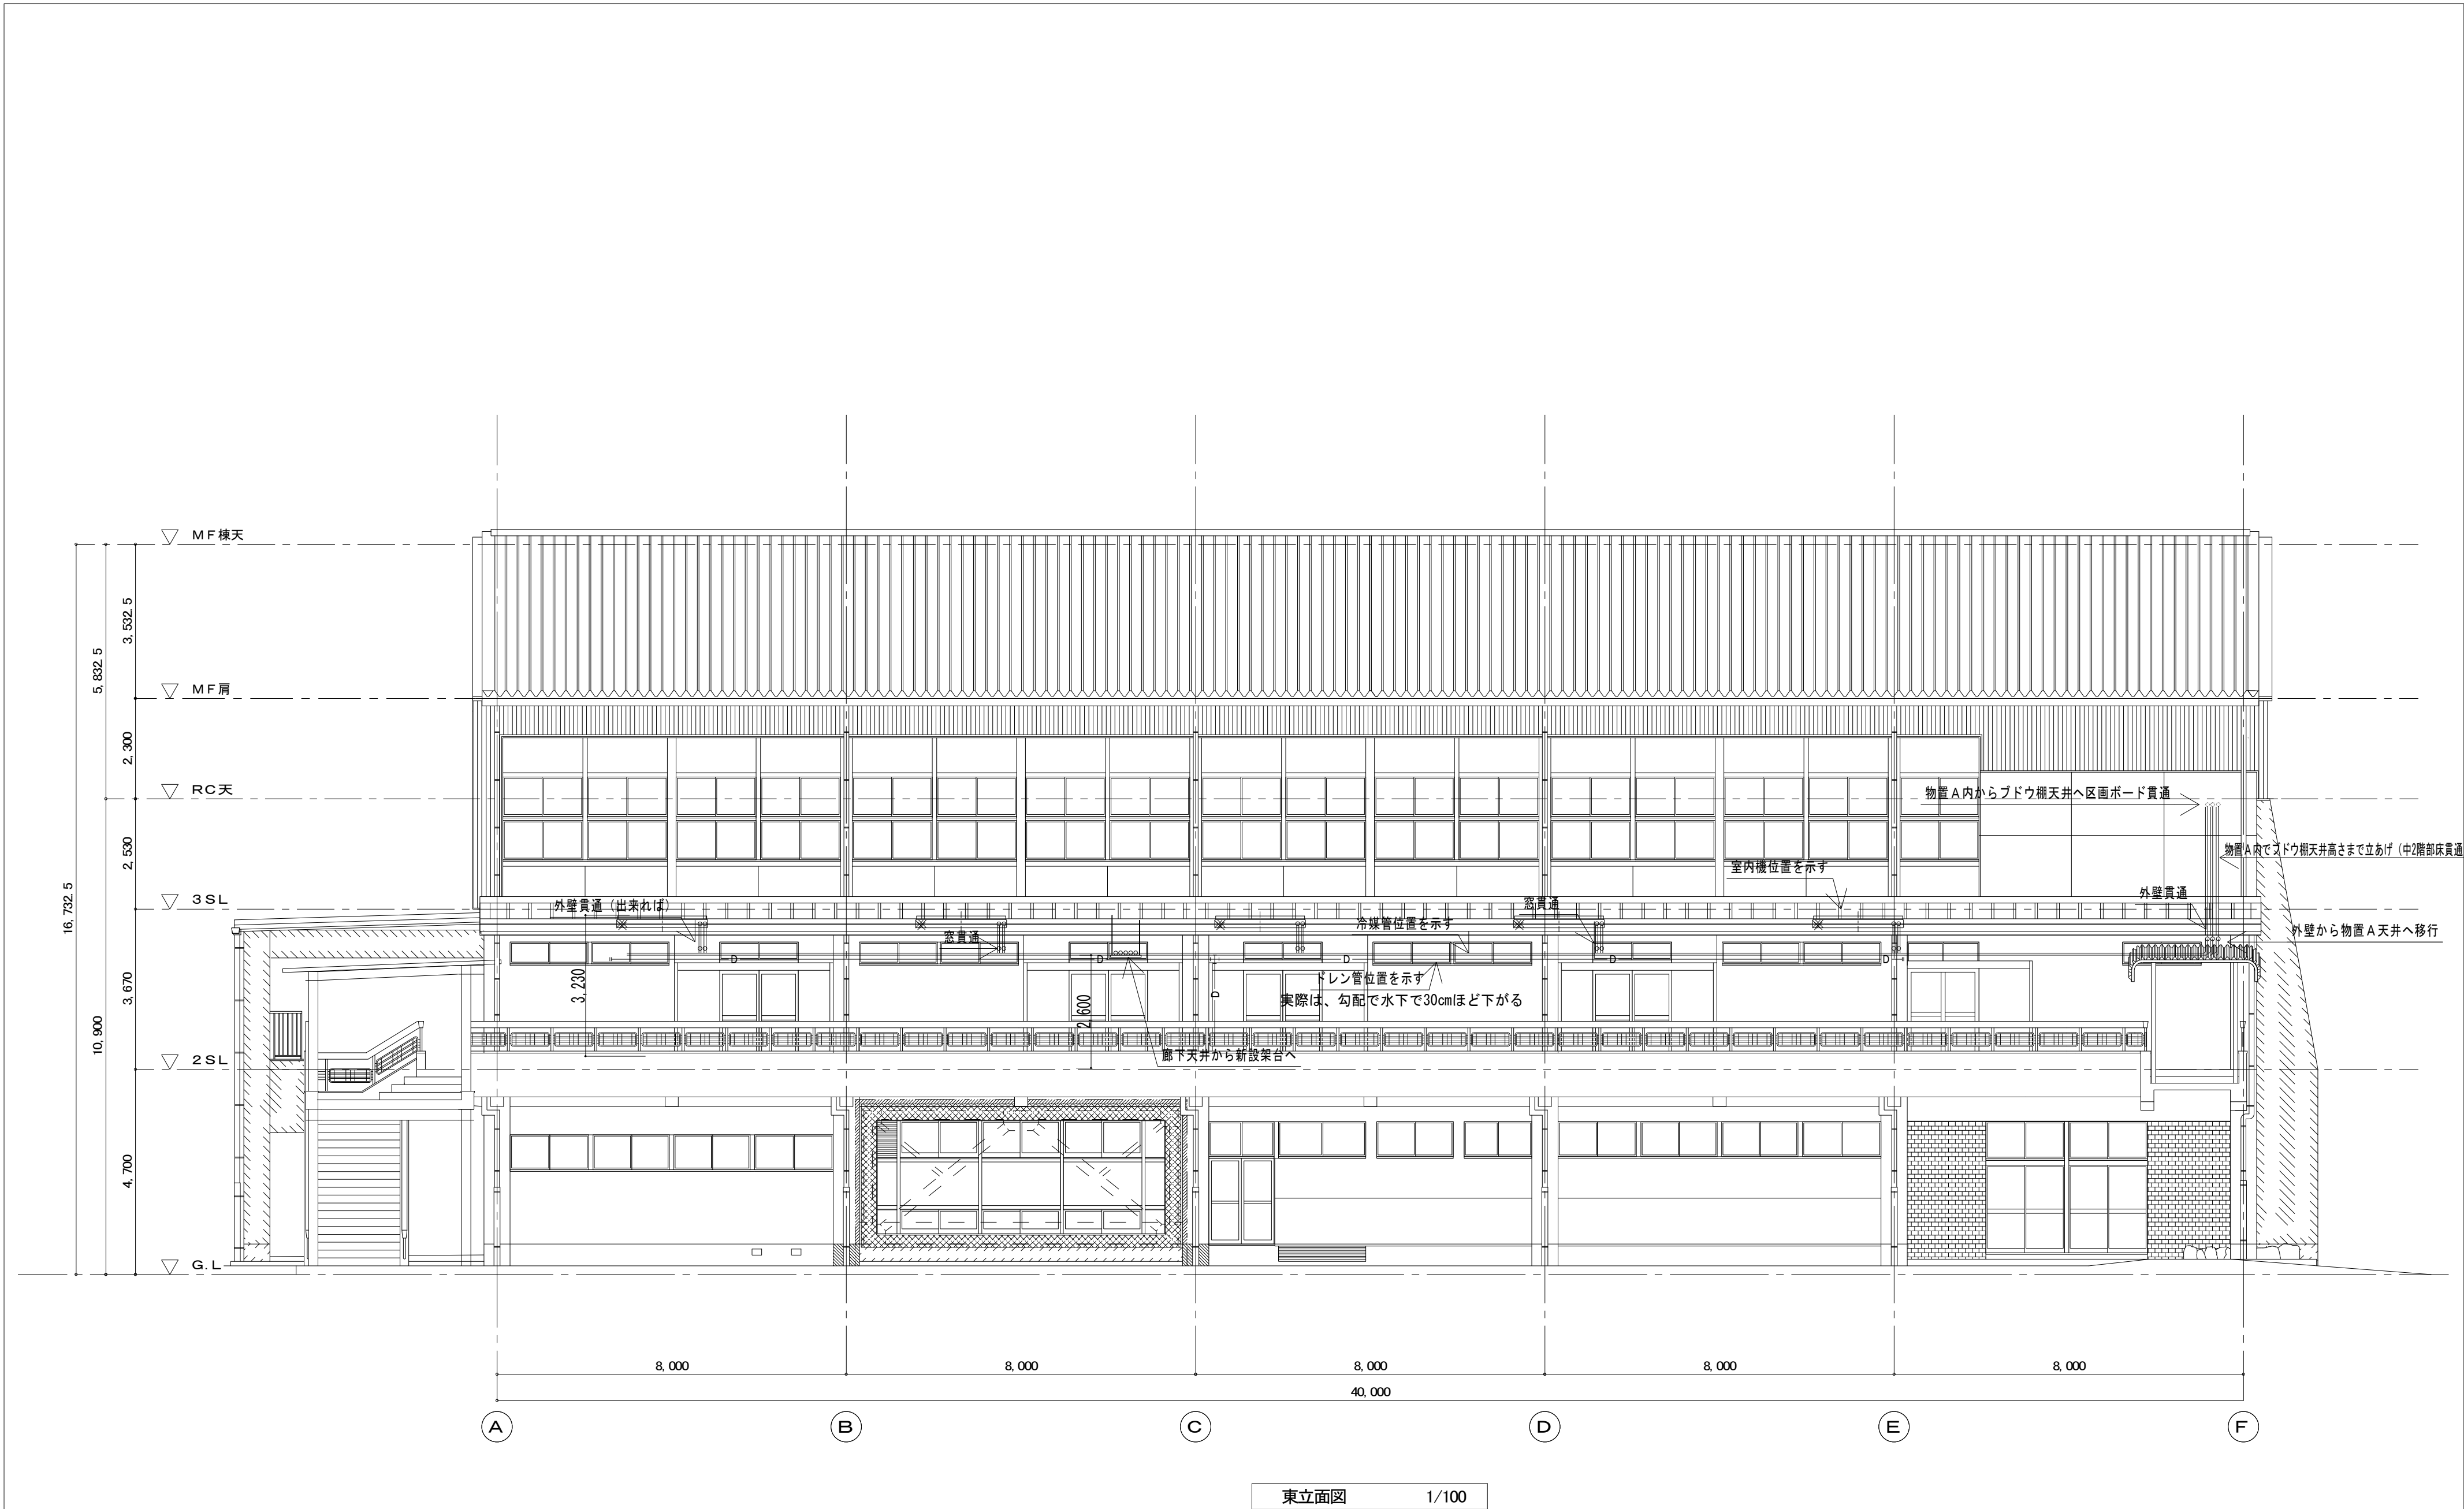


訂正				株式会社歩デザイン 鳴門事務所 一級建築士 大臣登録第164276号 中野 和敏	作成 。	承認	工事名称 鳴門市第一中学校屋内運動場空調設備工事のうち管工事		設計No.	図面No. M-14
					発行 。			図面名称 空調設備 東立面図	縮尺 1:100	

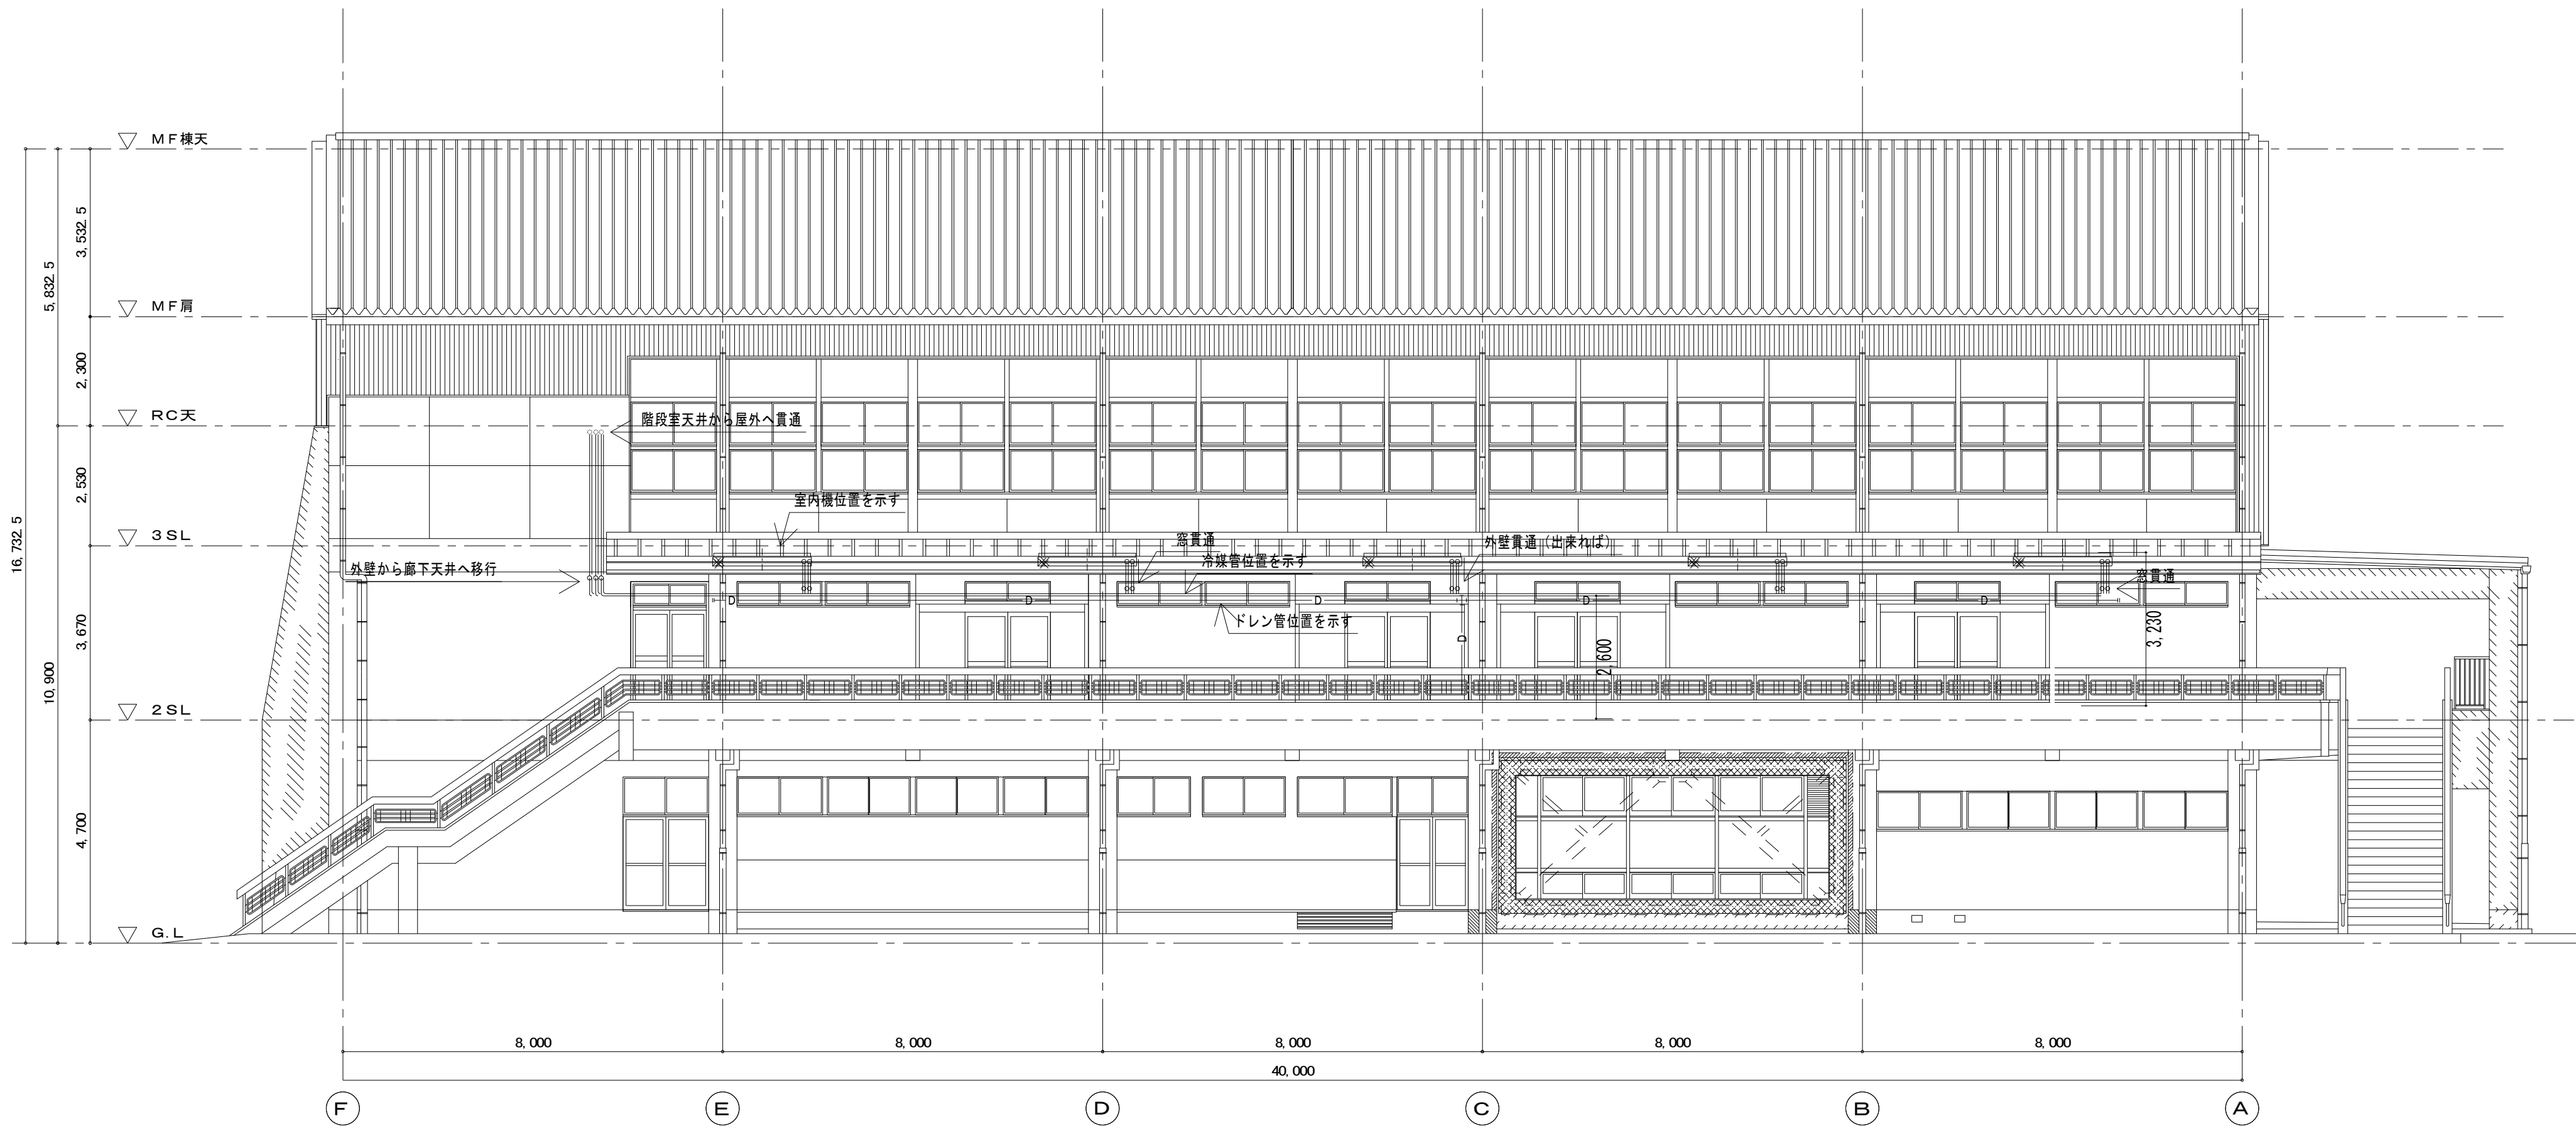

西立面図 1/100

訂正	
----	--	--	

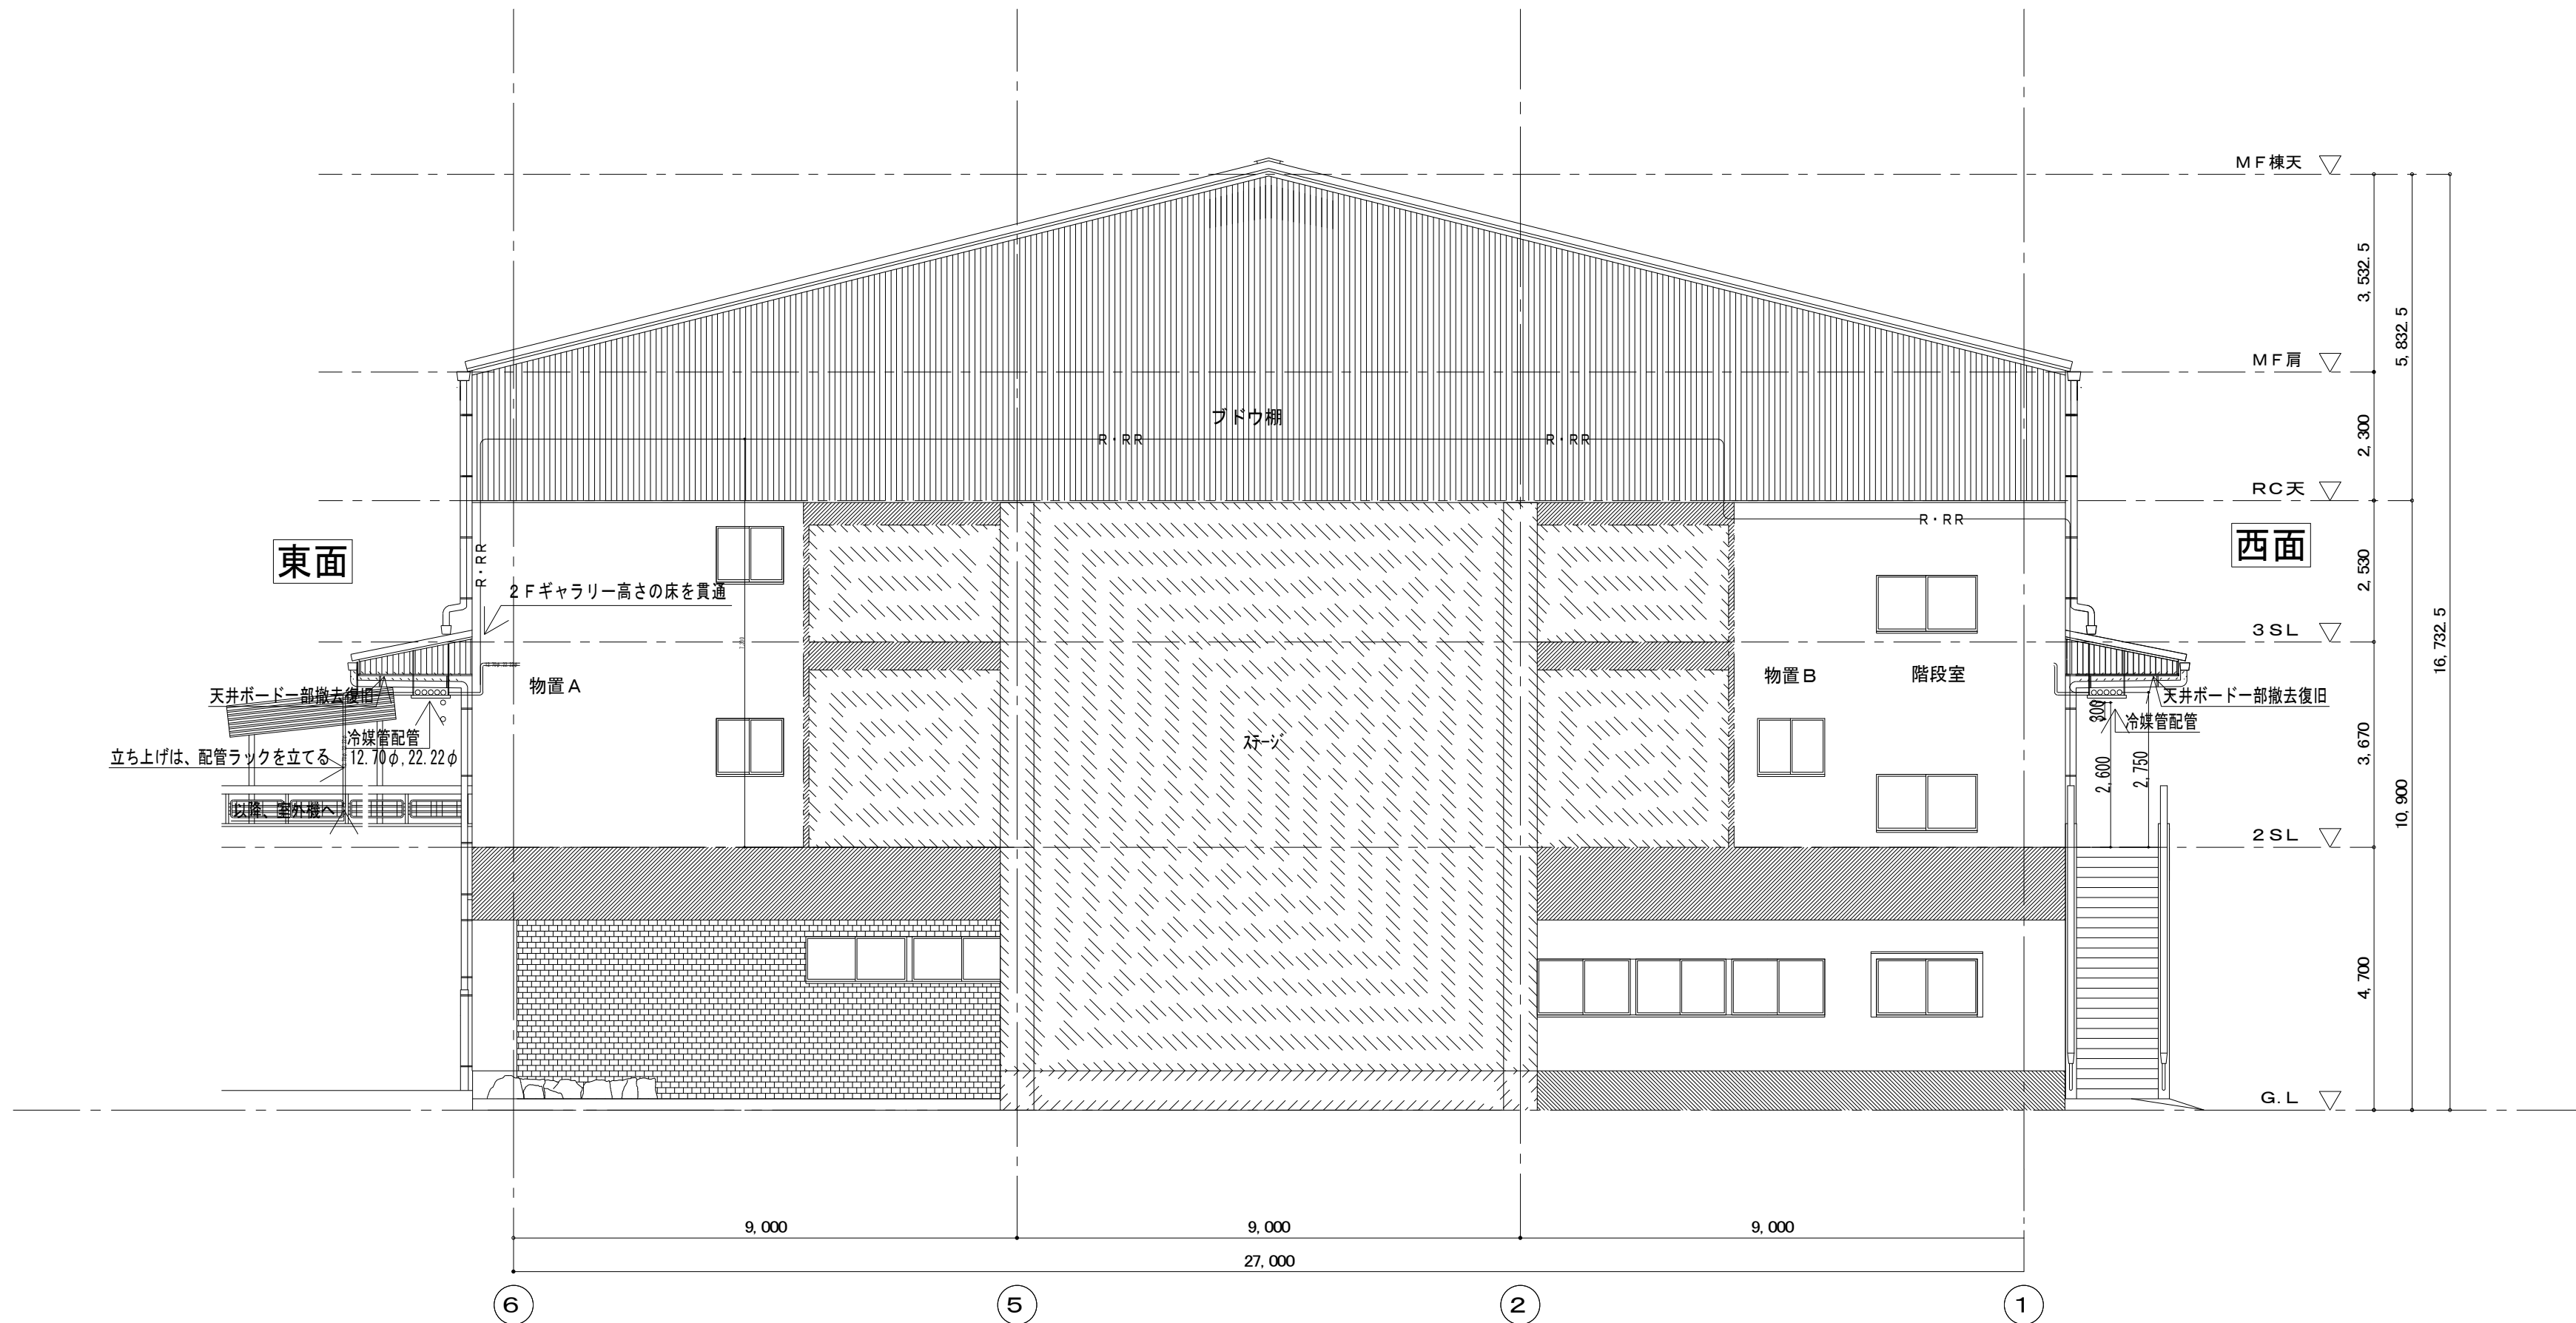

北立面図 1/100

訂正	</
----	--	--	----