


補修計画図(1)

1工区

平面図 S=任意

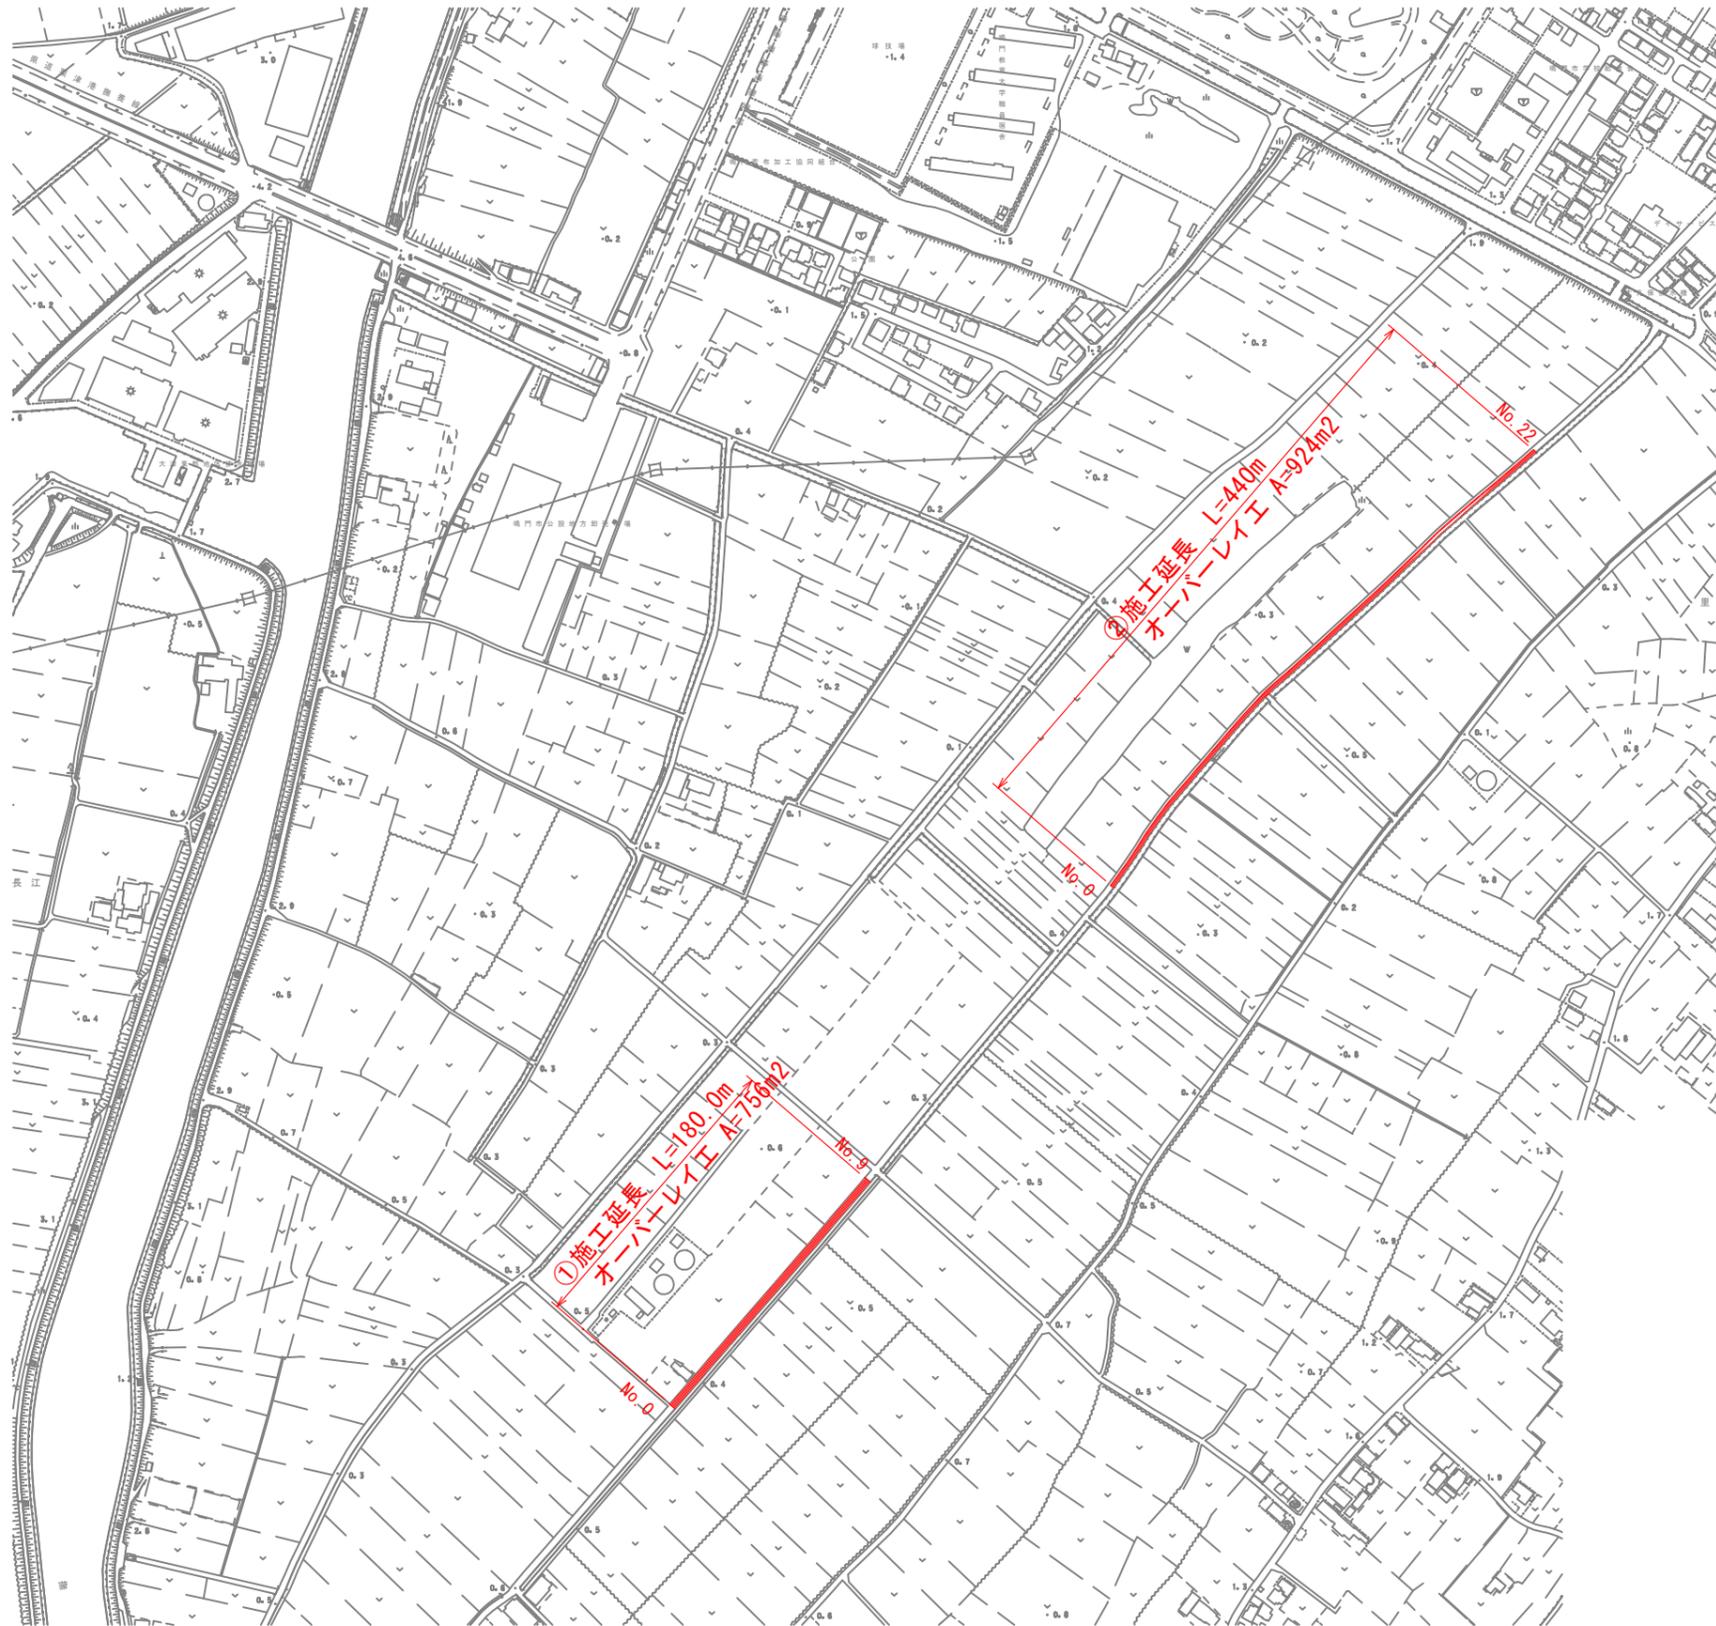

■オーバーレイ工 数量計算表①

測点	点間距離 (m)	計算書		
		①オーバーレイ工 t=3cm		
		幅員	平均	面積
No. 0	—	4.20	—	—
No. 1	20.0	4.20	4.20	84.0
No. 2	20.0	4.20	4.20	84.0
No. 3	20.0	4.20	4.20	84.0
No. 4	20.0	4.20	4.20	84.0
No. 5	20.0	4.20	4.20	84.0
No. 6	20.0	4.20	4.20	84.0
No. 7	20.0	4.20	4.20	84.0
No. 8	20.0	4.20	4.20	84.0
No. 9	20.0	4.20	4.20	84.0
合計	180.0			756.0

■オーバーレイ工 数量計算表②

測点	点間距離 (m)	計算書		
		②オーバーレイ工 t=3cm		
		幅員	平均	面積
No. 0	—	2.10	—	—
No. 1	20.0	2.10	2.10	42.0
No. 2	20.0	2.10	2.10	42.0
No. 3	20.0	2.10	2.10	42.0
No. 4	20.0	2.10	2.10	42.0
No. 5	20.0	2.10	2.10	42.0
No. 6	20.0	2.10	2.10	42.0
No. 7	20.0	2.10	2.10	42.0
No. 8	20.0	2.10	2.10	42.0
No. 9	20.0	2.10	2.10	42.0
No. 10	20.0	2.10	2.10	42.0
No. 11	20.0	2.10	2.10	42.0
No. 12	20.0	2.10	2.10	42.0
No. 13	20.0	2.10	2.10	42.0
No. 14	20.0	2.10	2.10	42.0
No. 15	20.0	2.10	2.10	42.0
No. 16	20.0	2.10	2.10	42.0
No. 17	20.0	2.10	2.10	42.0
No. 18	20.0	2.10	2.10	42.0
No. 19	20.0	2.10	2.10	42.0
No. 20	20.0	2.10	2.10	42.0
No. 21	20.0	2.10	2.10	42.0
No. 22	20.0	2.10	2.10	42.0
合計	440.0			924.0


図面番号	第 1 号	図面総数	第 4 葉
工事名称	粟津西開線外舗装補修工事		
図名	平面図 他	縮尺：図示	
製作年月	令和 6 年 5 月	所属年度	令和 6 年度
係員	課長	副課長	係長 係員 設計・製図 照査
	鳴門市 都市建設部 土木課		

補修計画図(1)

1工区


展開図 SH=1/600, SV=1/200

①施工延長 L=180.0m , オーバーレイエ A=756m²

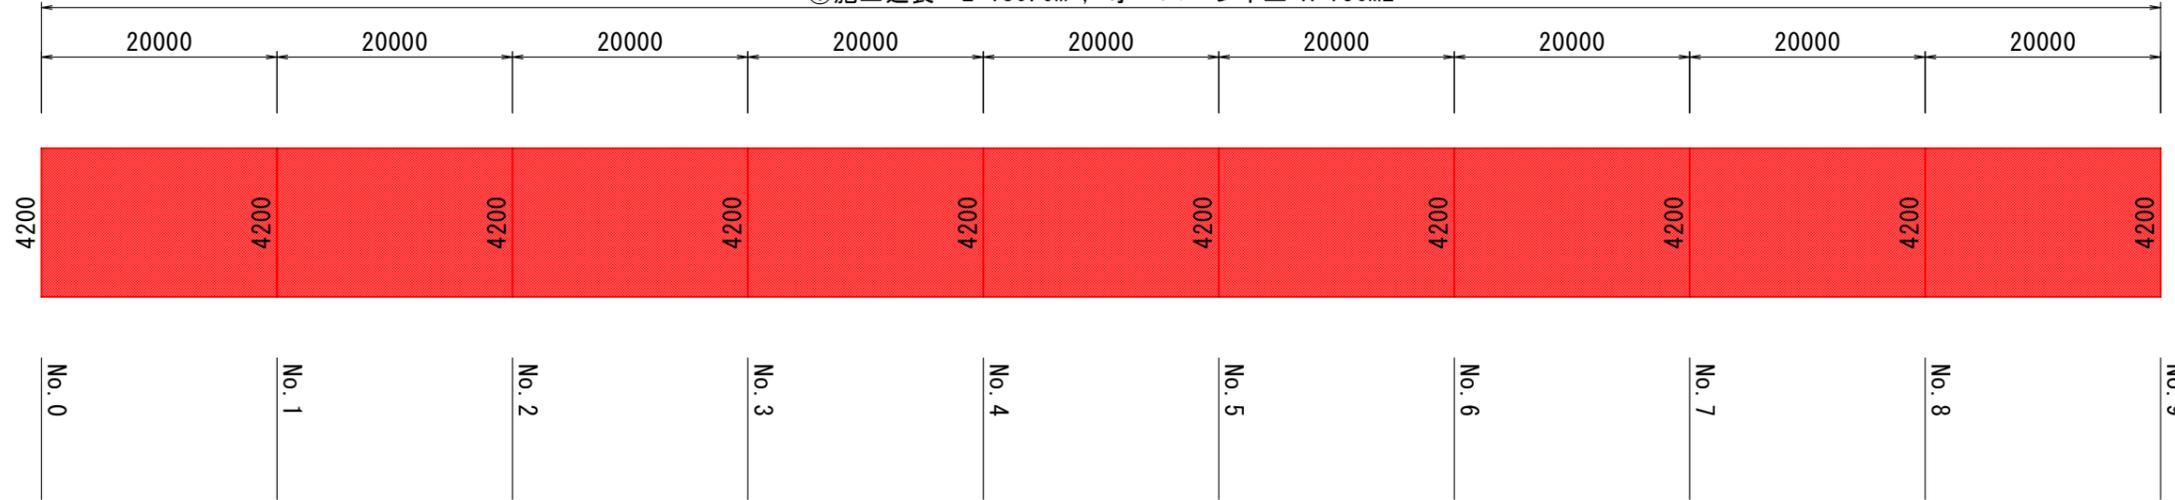


展開図 SH=1/2500, SV=1/100

②施工延長 L=440.0m , オーバーレイエ A=924m²

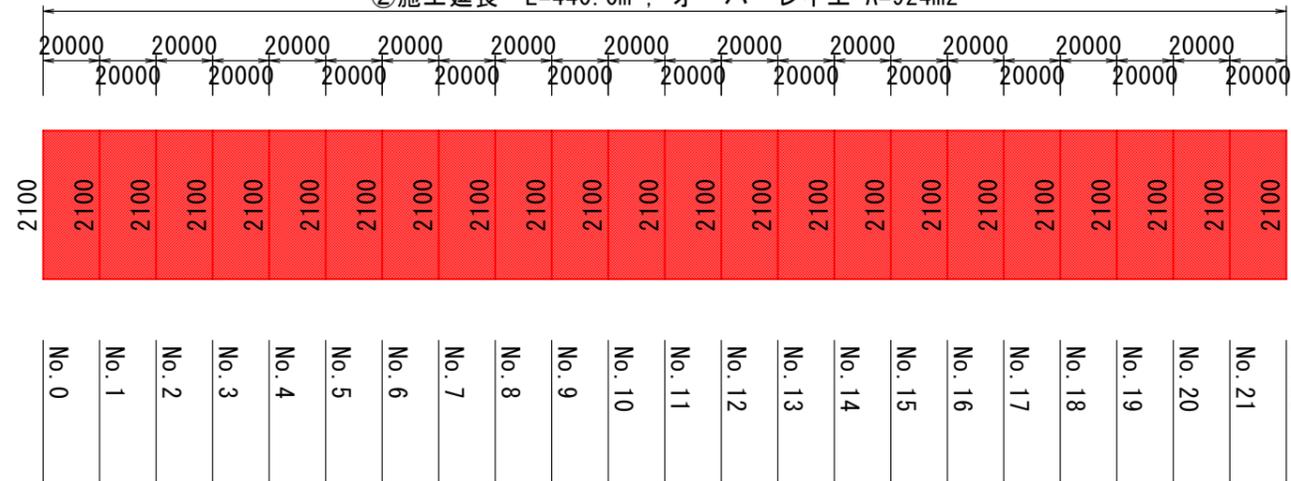

舗装構成図 S=1/20

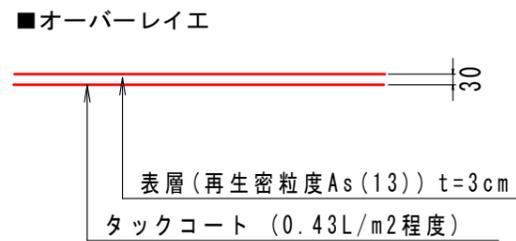


図面番号	第 2 号	図面総数	第 4 葉
工事名称	栗津西開線外舗装補修工事		
図名	平面図 他	縮尺: 図示	
製作年月	令和6年5月	所属年度	令和6年度
係員	課長	副課長	係長
	係員	設計・製図	照査
鳴門市 都市建設部 土木課			


補修計画図(2)

2工区


展開図 S=1/200

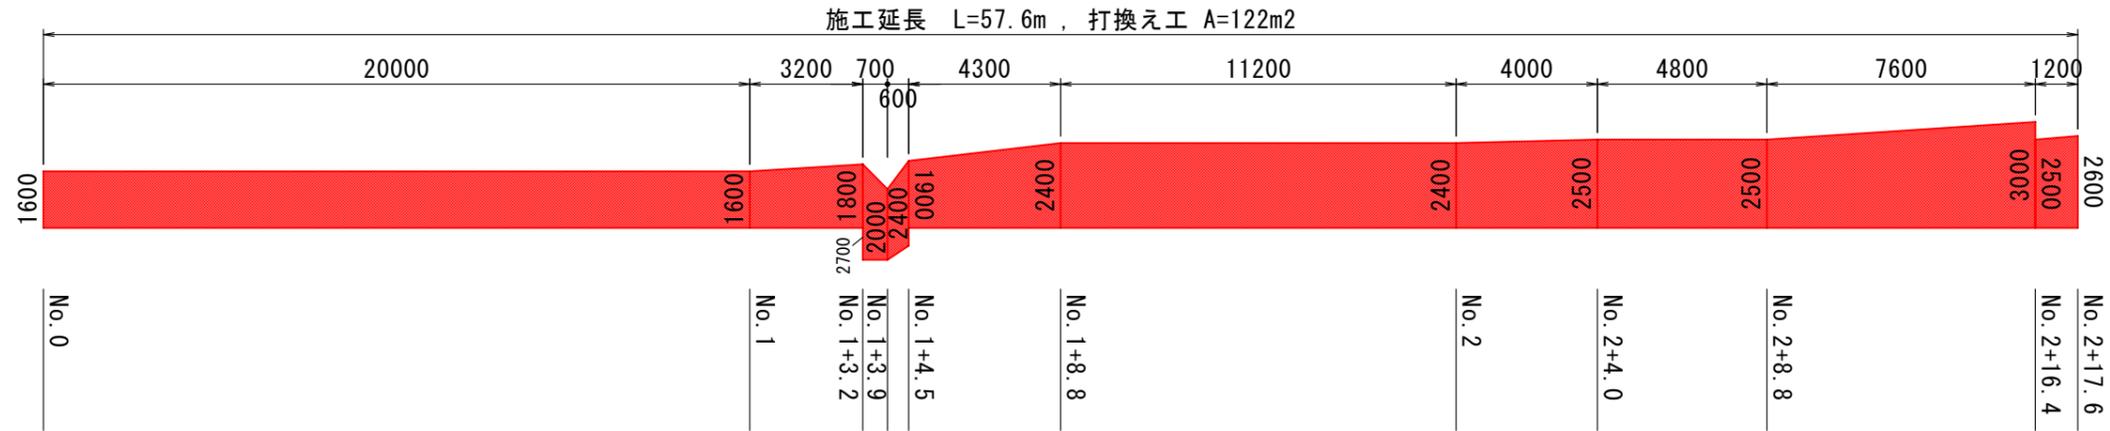

平面図 S=1/2500

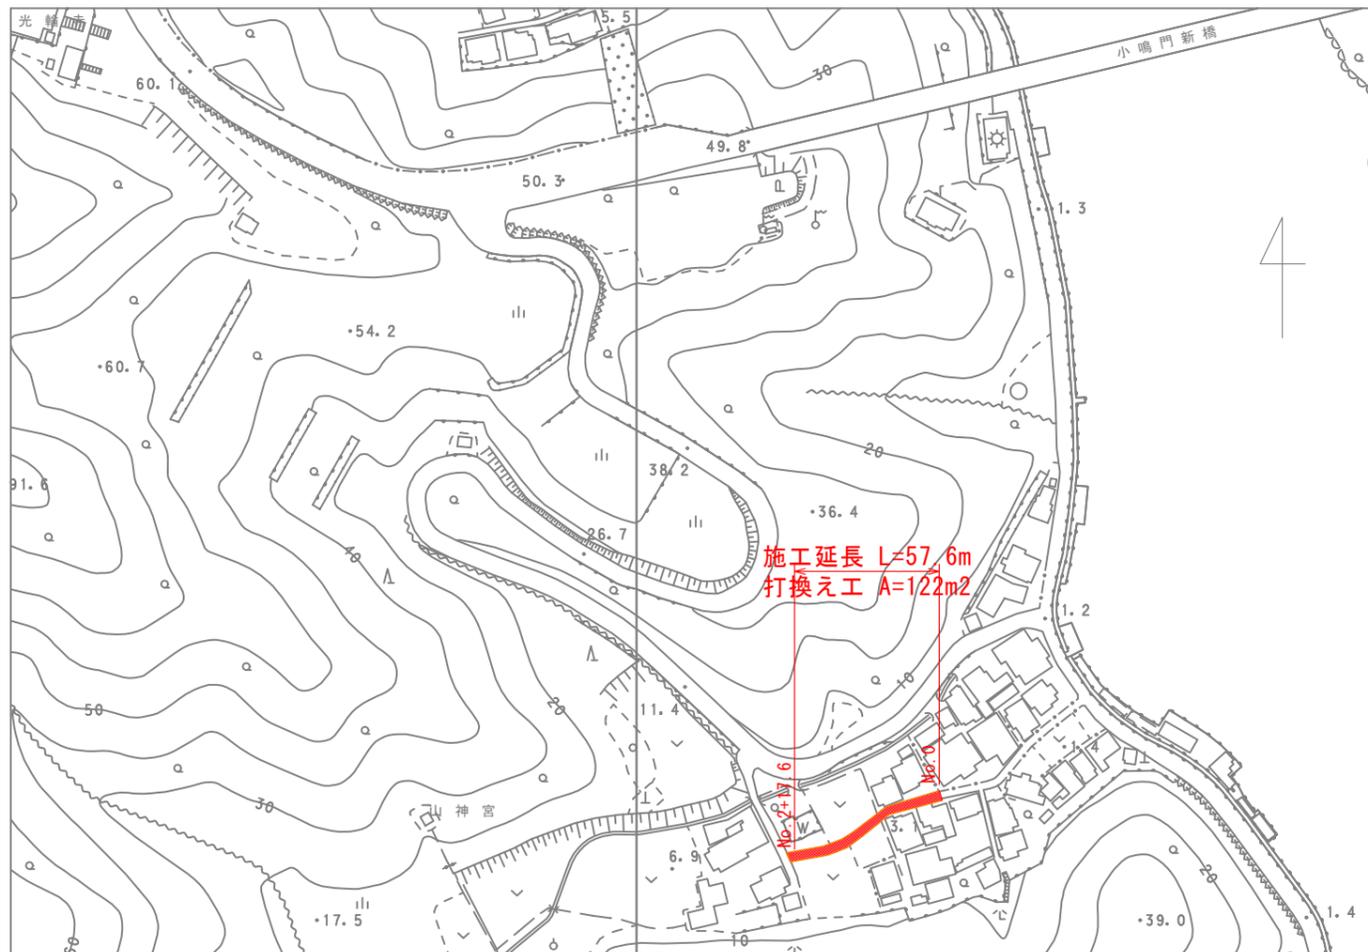

舗装構成図 S=1:20

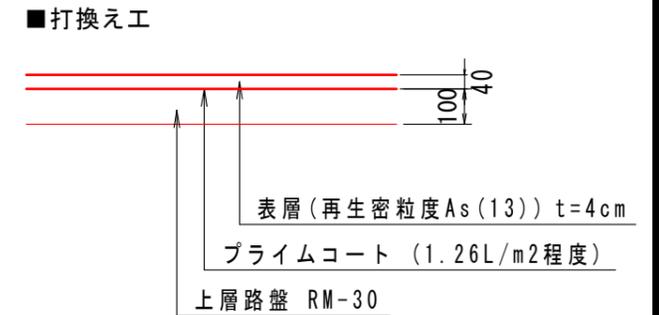

■打換え工 数量計算表

測点	点間距離 (m)	計算書		
		打換え工 t=4cm		
		幅員	平均	面積
No. 0	—	1.60	—	—
No. 1	20.0	1.60	1.60	32.0
No. 1 + 3.2	3.2	1.80	1.70	5.4
No. 1 + 3.2	0.0	2.70	2.25	0.0
No. 1 + 3.9	0.7	2.00	2.35	1.6
No. 1 + 4.5	0.6	2.40	2.20	1.3
No. 1 + 4.5	0.0	1.90	2.15	0.0
No. 1 + 8.8	4.3	2.40	2.15	9.2
No. 2	11.2	2.40	2.40	26.9
No. 2 + 4.0	4.0	2.50	2.45	9.8
No. 2 + 8.8	4.8	2.50	2.50	12.0
No. 2 + 16.4	7.6	3.00	2.75	20.9
No. 2 + 16.4	0.0	2.50	2.75	0.0
No. 2 + 17.6	1.2	2.60	2.55	3.1
合計	57.6			122.2
				122

※事前調査を行い、地盤の状態を確認する事。

図面番号	第 3 号	図面総数	第 4 葉
工事名称	粟津西開線外舗装補修工事		
図名	平面図 他	縮尺: 図示	
製作年月	令和6年5月	所属年度	令和6年度
係員	課長	副課長	係長
	係員	設計・製図	照査
鳴門市 都市建設部 土木課			


補修計画図(3)

3工区


展開図

SV=1/200, SH=1/400

オーバーレイ工 A=236m², 施工延長 L=104.2m

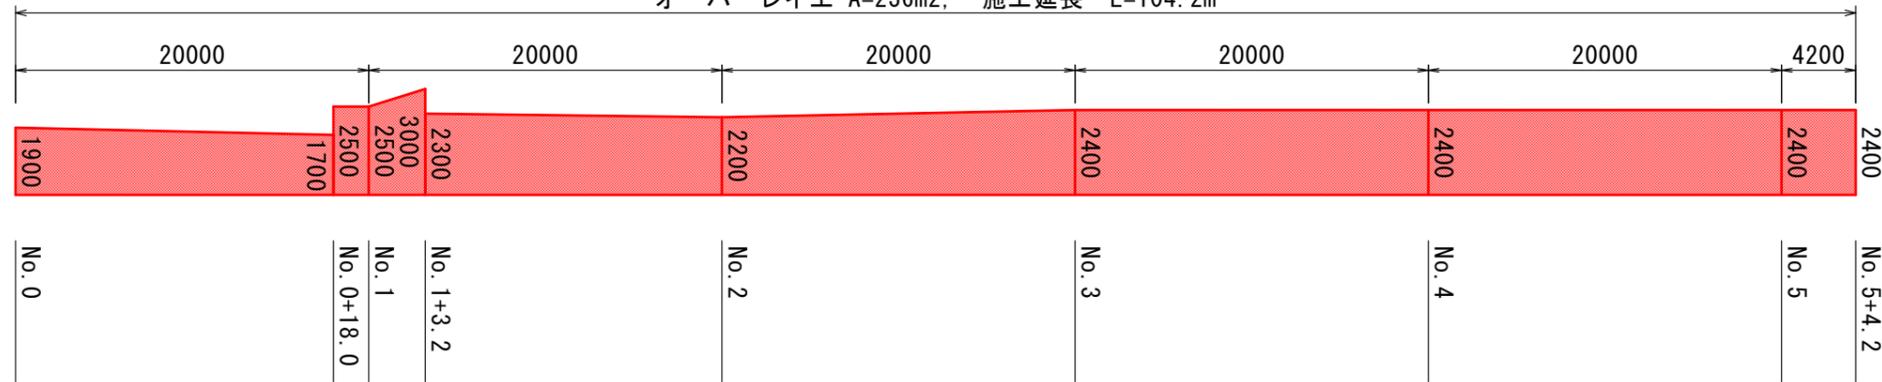

平面図 S=1/2500

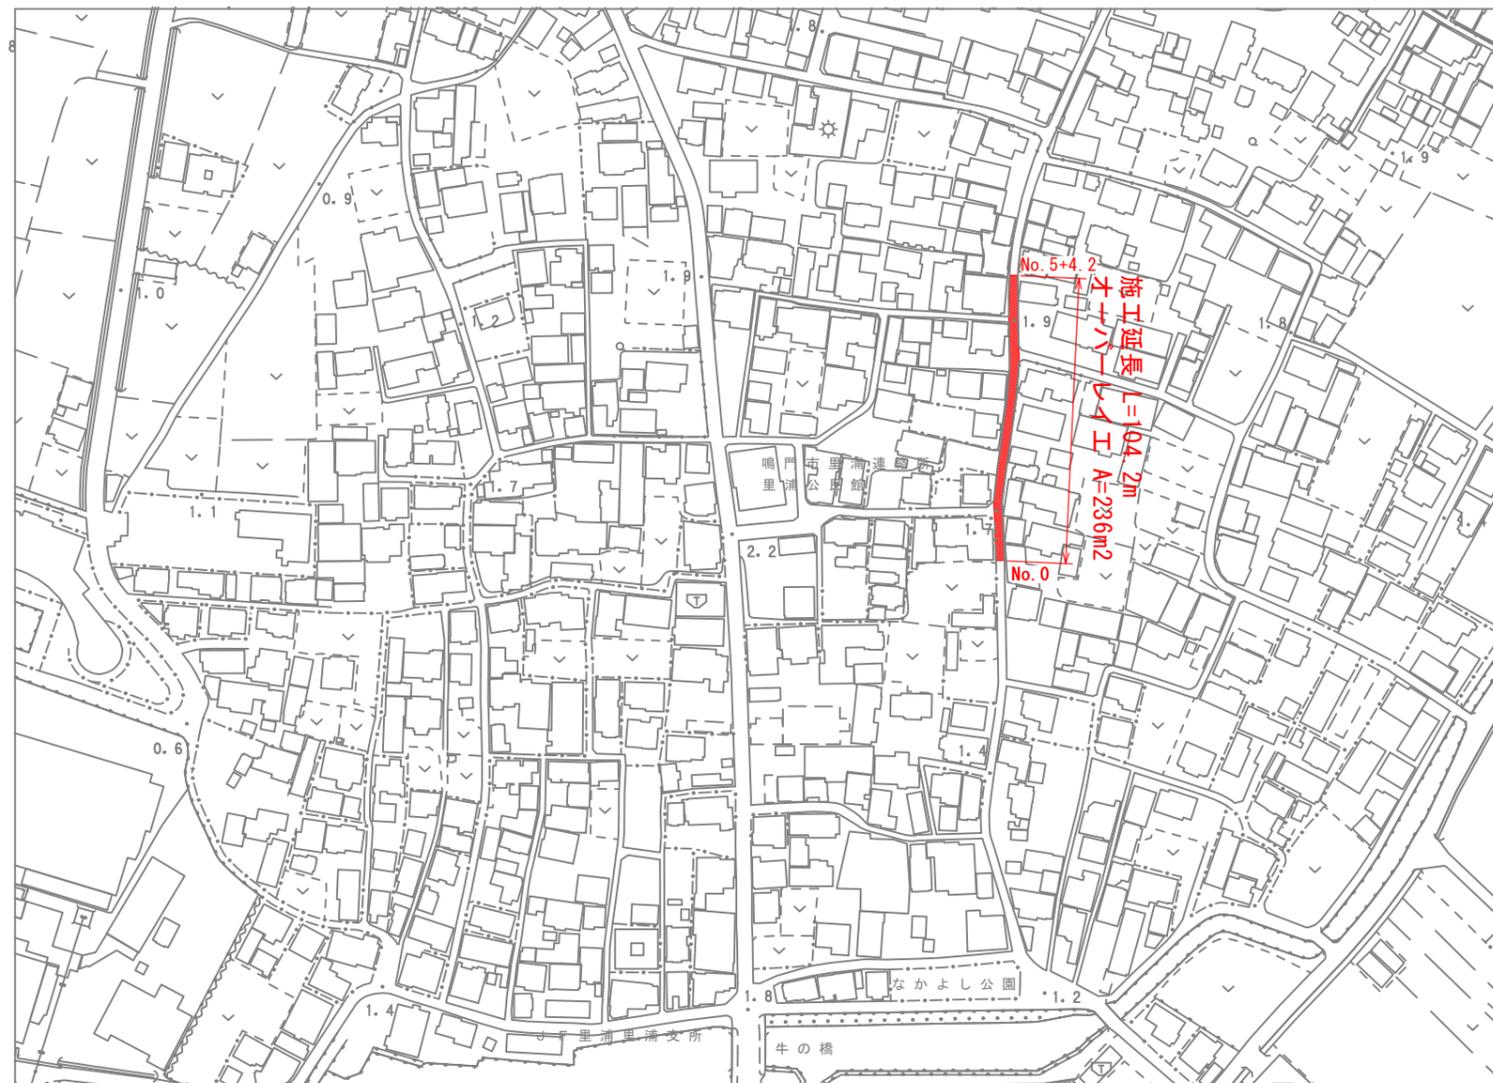


■オーバーレイ工 数量計算表

測点	点間距離 (m)	計算書		
		オーバーレイ工 t=3cm		
		幅員	平均	面積
No. 0	—	1.90	—	—
No. 0 + 18.0	18.0	1.70	1.80	32.4
No. 0 + 18.0	0.0	2.50	2.10	0.0
No. 1	2.0	2.50	2.50	5.0
No. 1 + 3.2	3.2	3.00	2.75	8.8
No. 1 + 3.2	0.0	2.30	2.65	0.0
No. 2	16.8	2.20	2.25	37.8
No. 3	20.0	2.40	2.30	46.0
No. 4	20.0	2.40	2.40	48.0
No. 5	20.0	2.40	2.40	48.0
No. 5 + 4.2	4.2	2.40	2.40	10.1
合計	104.2			236.1
				≒ 236

舗装構成図 S=1/20

■オーバーレイ工

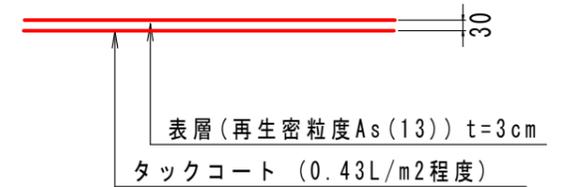

図面番号	第 4 号	図面総数	第 4 葉		
工事名称	粟津西開線外舗装補修工事				
図名	平面図 他		縮尺: 図示		
製作年月	令和6年5月	所属年度	令和6年度		
係員	課長	副課長	係長	係員	設計・製図 照査
鳴門市 都市建設部 土木課					