

# 撫養町小桑島境界ブロック設置等工事

| 図面番号 | 図 面 名 称     |
|------|-------------|
| 1    | 特記仕様書（１）    |
| 2    | 特記仕様書（２）    |
| 3    | 特記仕様書（３）    |
| 4    | 位置図・平面図・断面図 |

|             |   |   |  |  |  |
|-------------|---|---|--|--|--|
| I. 工事概要     |   |   |  |  |  |
| 1.          | 工事名称   | 撫養町小桑島境界ブロック設置等工事   |  |  |  |
| 2.          | 工事場所   | 鳴門市撫養町小桑島   |  |  |  |
| 3.          | 敷地面積   | ――   |  |  |  |
| 4.          | 工事種目   | 撤去工事　擁壁工事　除草、伐採、伐根、整地、ほか   |  |  |  |
| 5.          | 工事区分   | 土木工事   |  |  |  |
| II. 建築工事仕様書 |   | 項目番号に○印のついたものを適用する   |  |  |  |
| 章           | 項　　目   | 特　記　事　項   |  |  |  |
| 1章          | ①. 適用基準等   | 図面及び特記仕様に記載されていない事項は、すべて国土交通省大臣官房官庁営繕部監修の下記による。<br>・ 公共建築工事標準仕様書（建築工事編）　　　　　　　　　令和4年版（以下「標仕」という。）<br>・ 公共建築改修工事標準仕様書（建築工事編）　　　　　　　令和4年版（以下「改標仕」という。）<br>・ 建築工事標準詳細図　　　　　　　　　　　　　　　　　　　令和4年版（以下「標準図」という。）<br>また、次の図書（国土交通大臣官房官庁営繕部監修）を参考とする。<br>① 建築工事監理指針（令和4年版）（以下「監理指針」という。）<br>② 建築改修工事監理指針（令和4年版）   |  |  |  |
| 一般共通事項      | ②. 優先順位   | 設計図書の優先順位は、次の順とする。<br>① 質問回答書（②から⑤に対するもの）<br>② 補足説明書<br>③ 特記仕様書<br>④ 図面<br>⑤ 公共建築工事標準仕様書等   |  |  |  |
|             | ③. 工程表   | 受注者は、契約書に基づく工程表を契約締結後7日以内に提出すること。   |  |  |  |
|             | ④. 工事の着手   | 受注者は、設計図書に定めのある場合、又は特別の事情により発注者の承諾があった場合を除き、工事開始日以降30日以内に工事に着手しなければならない。<br>なお、工事開始日とは、契約書に明示した着工の日（特記仕様書において着工の日を別に定めた場合にあっては、その日）をいう。   |  |  |  |
|             | ⑤. 施工計画書等   | ◎施工に先立ち、実施工程表、工事の総合計画をまとめた総合施工計画書及び工種別施工計画書並びに施工図等を作成し、監督員に提出し、監督員の承諾を受けること。<br><br>◎上記の施工計画書には、「地下埋設物等の近接作業に関する事項」を設けること。<br><br>◎施工図、現寸図、見本等を、工事の施工に先立ち作成し、監督員の承諾を受けること。   |  |  |  |
|             | ⑥. 施工体制台帳及び施工体系図   | (1) 施工体制台帳の作成<br>受注者は、下請契約（以下の(3)及び(4)の場合を含む。）を締結した場合は、施工体制台帳及び再下請負通知書（以下「施工体制台帳」という。）を自らの責任において作成・保存するとともに、施工体制台帳を工事現場に備え置かなければならない。<br>(2) 施工体系図の作成及び揭示<br>受注者は、下請契約（以下の(3)及び(4)の場合を含む。）を締結した場合は、各下請負者の施工の分担関係を表示した施工体系図を作成し、公共工事の入札及び契約の適正化の促進に関する法律に従って、工事関係者が見やすい場所及び公衆が見やすい場所に掲げなければならない。<br>(3) 警備業者の記載<br>受注者は、交通誘導警備員を配置するときは、警備業者を含めて施工体制台帳及び施工体系図を作成・保存しなければならない。<br>(4) 運搬業者の記載<br>受注者は、土砂等を運搬する大型自動車を設置するときは、運搬業者を含めて施工体制台帳及び施工体系図を作成・保存しなければならない。                      |  |  |  |
| 章           | 項　　目   | 特　記　事　項   |  |  |  |
| ⑦. 施工中の安全確保 | (5) 施工体制台帳及び施工体系図の提出<br>受注者は、施工体制台帳の写し及び施工体系図の写しを、下請契約を締結したときは下請契約日から、内容に変更が生じたときは変更が生じた日から、いずれも土曜日、日曜日、祝日等を除き10日以内に監督員に提出し、確認を受けなければならない。<br>ただし、提出日について、監督員が承諾したときはこの限りではない。<br>(6) 再下請負通知書を提出する旨の書面の揭示<br>受注者は、再下請負通知書を提出する旨の書面を、工事現場の公衆が見やすい場所に掲示しなければならない。<br><br>◎工事関係図書及び監督員から指示された事項等については、施工に携わる下請負人にも十分周知徹底すること。<br><br>◎工事現場の安全衛生管理については、労働安全衛生法等関係法令等に従って行うこと。<br><br>◎工事の施工に伴う災害及び公害の防止は、建築基準法、労働安全衛生法、騒音規制法、振動規制法、大気汚染防止法、建設工事公衆災害防止対策要綱（令和元年9月2日付け国土交通省告示第496号）、建設副産物適正処理推進要綱（平成5年1月12日 建設省建経発第3号）その他関係法令に従い適切に処理すること。<br><br>◎地下埋設物への影響が予想される場所では、施工に先立ち、原則として試掘を行い、当該埋設物の種類、位置（平面・深さ）、規格、構造等を確認しなければならない。<br><br>◎受注者は、工事箇所及びその周辺にある地上地下の既設構造物に対し、支障を及ぼさないような措置を施さなければならない。万一、損傷を与えた場合は、ただちに監督員に報告するとともに、施設の運営に支障がないよう、受注者の負担でその都度補修又は補償すること。<br><br>◎休日、夜間に作業を行う時は、事前に「休日・夜間作業届」を監督員に提出すること。<br><br>◎受注者は、工事期間中安全巡視を行い、工事区域及びその周辺の監視あるいは連絡を行い、安全を確保するとともに工事現場における盗難防止の観点から、資機材の保管状況等についても併せて確認しなければならない。 万一、損傷を与えた場合は、受注者の負担でその都度補修又は補償すること。<br><br>◎作業にあたって労働災害、公衆災害の事故リスクと対応方法について県監督員と協議すること。<br><br>◎既設配管等を破損させた場合の停電、断水等の影響範囲及び破損防止のための対策について関係者と協議すること。<br><br>◎給水管近傍の作業で給水管を破損する恐れがある場合は、給水バルブの止水状況を確認すること。 |   |  |  |  |
|             | ⑧. 発生材の処理等   | ◎発生材の処理等は、次により適正に行う。<br>(1) 工事による発生材のうち、文化財保護法に基づく物及び有価材と判断される物については、報告及び引き渡しを要する。<br>(2) 上記以外の発生材は、建設工事に係る資材の再生資源化等に関する法律、資材の有効な利用の促進に関する法律、廃棄物の処理及び清掃に関する法律、建設副産物適正処理推進要綱その他関係法令等に従い処理すること。受注者は、工事で発生する産業廃棄物を保管する場合、または自ら運搬する場合等においては、廃棄物の処理及び清掃に関する法律第12条の規定を遵守すること。図書に表示のないものについては、監督員に報告し指示を仰ぐこと。<br><br>(3) 受注者は、建設副産物が搬出される工事にあたっては、建設発生土は建設発生土搬出調書（様式3）、産業廃棄物は産業廃棄物管理票（マニフェスト）により、適正に処理されているか確認するとともに、監督員に建設発生土搬出調書を提出しなければならない。なお、監督員等の指示があった場合は直ちに産業廃棄物管理票の写しを提示しなければならない。 |  |  |  |
| ⑨. 材料・製品等   | ◎本工事に使用する建築材料、設備機材等（以下「建材等」という）は、設計図書に規定する所要の品質及び性能を有するものとする。   |   |  |  |  |

⑩

材料・製品等

⑪

施工

⑫

建設機械等

⑬

工事看板等

⑭

工事検査及び技術検査

◎受注者は、建材等の発注の際には、発注前に、品質及び性能に関して記載された工種別施工計画書及びその証明となる資料を監督員へ提出しなければならない。ただし、設計図書に定めるJIS又はJASの材料で、JIS又はJASのマーク表示のあるものを使用する場合又はあらかじめ監督職員の承諾を受けた場合は、この限りでない。  
なお、各専門特記仕様書中、「評価名簿による」と記載されているものは、一般社団法人公共建築協会発行の「建築材料等評価名簿（最新版）」及び「設備機材等評価名簿（最新版）」記載品を指すものとする。

◎施工条件は次による。  
・市道の道路占用許可及び使用許可を得ること。  
・工事に関して、周辺住民等から苦情がある場合は、十分調査を行い、監督員に報告、協議して対応すること。  
・休日は作業を行わないこと。  
・近隣住民等に周知、案内を行うこと。  
・工事の施工に当たっては交通整理員を配置し、一般交通等に支障を及ぼさないように十分注意し施工するものとする。

◎設計図書に疑義が生じたり、現場の納まり又は取合い等の関係で設計図書によることが困難又は不都合な場合が生じたときは、標仕記載の「疑義に対する協議等」による。

◎工事現場に監督員は常駐できないので、疑問な点、その他打合せ決定を要する事項は、監督員の出向いた時、又はまちづくり課へ問い合わせ、工事に遺漏のないようにすること。

◎施工にあたっては、設計図書に従って忠実に施工すること。不都合な工法等を発見した場合は、工事が進行済みであっても根本的な手直しを命ずるので、注意して施工すること。手直し工事は、受注者の責任において実施し、それに要する費用は受注者の負担とする。

◎排出ガス対策型建設機械  
本工事に使用する土工機械は、「排出ガス対策型建設機械指定要領（平成3.10.8 建設省経機発第249号 最終改正 平成14.4.1国総施第225号）」に基づき指定された排出ガス対策型建設機械とする。ただし、排出ガス対策型建設機械を使用できない場合は、平成7年度建設技術評価制度公募課題「建設機械の排出ガス浄化装置の開発」、又はこれと同等の開発目標で実施された民間開発建設技術の技術審査・証明事業、あるいはこれと同等の開発目標で実施された建設技術審査証明により評価された排出ガス浄化装置を装着することで排出ガス対策型建設機械と同等とみなすが、これにより難しい場合は、監督員と協議するものとする。なお、排出ガス対策型建設機械あるいは排出ガス浄化装置を装着した建設機械を使用する場合、現場代理人は施工現場において使用する建設機械の全景及び型番等が分かる写真を監督員に提出するものとする。

◎低騒音・低振動型建設機械  
本工事で使用する建設機械は、「低騒音型・低振動型建設機械の指定に関する規程（国土交通省告示 平成13年4月9日改正）」に基づき指定された建設機械を使用するものとする。現場代理人は、施工現場において使用する建設機械の全景及び型番等、同規程に基づき指定された建設機械であることが分かる写真を監督員に提出するものとする。ただし、同規程に記載されていない機種、規格の建設機械により施工する場合はこの限りでない。なお、同規程に基づき指定された建設機械を現場に供給するのが著しく困難な場合は、監督員と協議する。ただし、騒音規制法、徳島県公害防止条例等の関係法令を遵守するものとする。

◎特定自主検査  
本工事で使用する建設機械（労働安全衛生法により特定自主検査が義務づけられている建設機械）は、1年以内毎に1回特定自主検査を実施済みの機械を使用し、その検査証明書（検査記録表）の写しを使用工種の施工計画書に添付し提出すること。

◎不正軽油の使用禁止  
受注者は、ディーゼルエンジン仕様の車両及び建設機械等を使用する場合は、地方税法（昭和25年法律第226号）に違反する軽油等を燃料として使用してはならない。  
また、受注者は、市の徴税吏員が行う使用燃料の採取調査に協力しなければならない。

◎工事現場には、工事看板を監督員の指示に従って見やすい場所に設けること。

◎鳴門市工事検査規定及び鳴門市工事検査基準に基づき検査を受けること。

◎設計図書（各施工計画書を含む）に定められた工程が完了した時、報告書を提出し、監督員の検査等を受け、承諾を受けて次の工程に進むこと。

2章 仮設工事

3章 土工事

⑮ 完成図等

⑯ 保険

⑰ 工事用水、電力等

⑱ 工事車両用駐車場  
資材置場  
現場事務所用地等

⑲ 根切り

⑳ 排水

㉑ 埋め戻し及び盛土

◎試験等によらなければ、確認できない工事（製品）については、試験等計画書（施工計画書に記載）を提出し、監督員の承諾を受けて試験を行い、その結果を報告し承認を得ること。

◎提出書類  
・工事写真（写真帳1部（ 着手前 ・ 工事中 ・ 竣工 ）、電子データ1部）  
  
・使用材料一覧表（ 1部、うち電子データ1部）  
  
・保全に関する資料

◎竣工図は関係図面（原因貸与）を修正して作成すること。  
竣工図データは、関係図面（データ貸与）を修正して作成し、PDF形式及びDXF形式又はJWW形式をCD-Rに保存する。

◎工事写真はしゅん工、着工前、資材、施工状況の順に整理する。  
しゅん工については、工事目的物の状態が、また、資材、施工状況等については、不可視部分の出来形が写真で的確に確認できること。

◎工事写真の撮影は、国土交通省大臣官房官庁営繕部「営繕工事写真撮影要領」によること。

|       |                  |
|-------|------------------|
| 区 分   | サ イ ズ            |
| 着 工 前 | カラー、手札版又はサービスサイズ |
| 工 事 中 | カラー、手札版又はサービスサイズ |
| 竣 工   | カラー、手札版又はサービスサイズ |

◎工事完成撮影は、専門家に（よる・ よらない ）ものとする。

◎本工事に伴う諸官公署への各種申請は、請負業者が行うものとし、費用（完了検査手数料等）については、請負者の負担とする。

◎請負業者賠償責任保険に付保すること。

◎既存電力利用（~~出来る~~・ 出来ない ）、電力料金（ 有償 ・~~無償~~）  
ただし、施設管理者と協議すること。

◎既存用水利用（~~出来る~~・ 出来ない ）、用水料金（ 有償 ・~~無償~~）  
ただし、施設管理者と協議すること。

◎同用地は、（~~図示の場所に~~・ 用意していないので業者にて ）設けること。  
ただし、施設管理者と協議すること。

◎借地借家料 円

◎周辺の状況、土質、地下水の状態等に適した工法を採用し、工事中の異常沈下、法面の滑動、その他による災害が発生しないよう、災害防止上必要な処置をすること。

◎敷地内に埋設が予想される設備配管類等について十分調査し、支障がないようにすること。


◎根切り底は、地盤をかく乱しないよう、手作業（深さ30cm程度）とするか、バケットに特殊アタッチメントを取りつけた機械堀りとする。なお、かく乱した場合は、自然地盤と同等以上の強度となるように適切な処置を定め、監督職員の承諾を受ける。

◎工事に支障を及ぼす雨水、わき水等は、適正な排水溝、集水ます等を設置し、支障がないようにすること。


◎使用土は（ A種 ・ ㉒種 ・ C種 ・ D種 ）とし、機器により締め固める。

|      |                  |       |                   |         |                 |
|------|------------------|-------|-------------------|---------|-----------------|
| MEMO | 鳴門市 都市建設部 まちづくり課 | 工 事 名 | 撫養町小桑島境界ブロック設置等工事 | 図 面 名 称 | 特 記 仕 様 書 ( 2 ) |
|      |                  |       |                   | 縮 尺     | N0. 2           |


| 項 目            |   | 特 記 事 項   |                                       |              |         | 項 目                     |                                     | 特 記 事 項                               |              |            
|---|
| 4章<br>鉄筋工事     | ① 材料   | <table><tr><td>規格番号</td><td>規格名称</td><td>種類の記号</td><td>径 (mm)</td></tr><tr><td>JIS G 3112</td><td>鉄筋コンクリート用棒鋼</td><td>SD295A</td><td>D10, D13</td></tr></table>   |                                       |              |         | 規格番号                    | 規格名称                                | 種類の記号                                 | 径 (mm)       | JIS G 3112 | 鉄筋コンクリート用棒鋼 | SD295A                              | D10, D13 | ③ 普通コンクリート |    |      |    | ◎セメントの種類は、（普通ポルトランドセメント）とする。<br><br>◎受注者は、コンクリートの使用にあたってアルカリ骨材反応を抑制するため、次の3つの対策の中のいずれか1つについて確認をとらなければならない。<br>(1) コンクリート中のアルカリ総量の抑制<br>アルカリ量が表示されたポルトランドセメント等を使用し、コンクリート1m <sup>3</sup> に含まれるアルカリ総量をNa2O換算で3.0kg以下にする。<br>(2) 抑制効果のある混合セメント等の使用<br>JIS R 5211高炉セメントに適合する高炉セメント [B種またはC種] あるいはJIS R 5213フライアッシュセメントに適合するフライアッシュセメント [B種またはC種]、もしくは混和材をポルトランドセメントに混入した結合材でアルカリ骨材反応抑制効果の確認されたものを使用する。<br>(3) 安全と認められる骨材の使用<br>骨材のアルカリシリカ反応性試験 (化学法またはモルタルバー法) の結果で無害と確認された骨材を使用する。<br>試験方法は、JIS A 1145骨材のアルカリシリカ反応性試験方法 (化学法) またはJIS A 5308 (レディミクストコンクリート) の付属書7「骨材のアルカリシリカ反応性試験方法 (化学法)」, JIS A 1146骨材のアルカリシリカ反応性試験方法 (モルタルバー法) またはJIS A 5308 (レディミクストコンクリート) の付属書8「骨材のアルカリシリカ反応性試験方法 (モルタルバー法)」による。<br><br>◎骨材は、標仕6.3.1 (2) による。<br><br>◎細骨材としてフェロニッケルスラグ使用 ( <del>できる</del> ・ <del>できない</del> )。<br><br>◎細骨材に含まれる塩化物量は、NaCl換算で0.04%以下とする。<br><br>◎構造体コンクリートの調合管理強度は、設計基準強度 (Fc) に構造体強度補正值 (S) を加えた値とする。<br>なお、構造体強度補正值 (S) は、改標仕 表8.2.4によりセメントの種類及びコンクリートの打込みから材齢28日までの予想平均気温に応じて定める。<br><br>◎コンクリート中の塩化物量は、0.30kg/m3以下とし、試験方法は標仕6.5.4による。<br><br>◎I 類のコンクリートは試練りを ( <del>行う</del> ・ <del>行わない</del> )。<br><br>◎所要空気量は4.5%±1.5%とする。<br><br>◎工事に先立ち、レディミクストコンクリート工場を選定し、監督職員の承諾を得る。<br><br>◎工事開始に先立ち、工場を選定し、監督職員の承諾を受ける。 |  |  |          |  |  |  |  |  |  |  |  |  |  |  |  |  |  |  |  |  |  |  |  |  |  |  |  |
|                | 規格番号   | 規格名称   | 種類の記号                                 | 径 (mm)       | |
|                | JIS G 3112   | 鉄筋コンクリート用棒鋼   | SD295A                                | D10, D13     | |
|                | ② 材料試験   | ◎材料試験は行わない。ただし、規格証明書を提出し、監督員の承諾を得ること。   | |
| ③ 加工及び組立て      | ◎主要構造部の配筋は、コンクリート打ちに先立ち、監督員の検査を受ける。<br><br>◎鉄筋の継手は ( <del>重ね継手</del> , <del>ガス圧接継手</del> , <del>特殊継手</del> ) とする。<br><br>◎結束線の端部は内側に折り曲げる。<br><br>◎スラブのスペーサーは鋼製を原則とし、他の箇所についても材種等について監督員の承諾を得ること。<br><br>◎鉄筋の90°未満の折曲げの内法直径は図示による。<br><br>◎鉄筋の定着方法及び長さは図示による。 | |
| ④ 鉄筋のかぶり厚さ及び間隔 | ◎柱、梁の鉄筋の加工に用いるかぶり厚さは、標仕 表5.3.5の数値に10mmを加えた数値を標準とする。<br><br>◎目地がある場合のかぶりは、目地底からの寸法とする。<br><br>◎各部の配筋は、図示による。図示されていない場合は、標仕参考図 [1節－基礎及び基礎梁の配筋] ～ [7節－梁貫通孔その他配筋] による。                                                                                            | |
| 5章<br>コンクリート工事 | ⑤ 配筋検査   | ◎主要な配筋は、コンクリート打込みに先立ち、種類、径、数量、かぶり、間隔、位置等について、監督職員の検査を受ける。   |                                       |              |         | ④レディミクストコンクリート<br>工場の指定 | |
|                | ① 一般事項   | ◎コンクリートの種別<br>・ I 類 (JIS A 5308への適合を認証されたコンクリート)<br><br>◎設計基準強度<br><table><tr><td>コンクリートの種類</td><td>設計基準強度<br/>Fc (N/mm<sup>2</sup>)</td><td>調合管理<br/>強度 Fn<br/>(N/mm<sup>2</sup>)</td><td>スランプ<br/>(cm)</td><td>強度試験の有無</td><td>種別</td><td>気乾単位<br/>容積質量<br/>(t/m<sup>3</sup>)</td><td>適用箇所</td></tr><tr><td>普通</td><td>21</td><td>21+S</td><td>15</td><td>有</td><td></td><td></td><td>躯体コンクリート</td></tr><tr><td></td><td></td><td></td><td></td><td></td><td></td><td></td><td></td></tr><tr><td></td><td></td><td></td><td></td><td></td><td></td><td></td><td></td></tr></table><br>◎構造体コンクリートの調合管理強度は、設計基準強度 (Fc) に構造体強度補正值 (S) を加えた値とする。<br>なお、構造体強度補正值 (S) は、標仕 表6.3.2によりセメントの種類及びコンクリートの打込みから材齢28日までの予想平均気温に応じて定める。<br><br>◎コンクリートの強度試験<br>コンクリートの強度試験については、次のとおり取扱うものとする。<br>・第4週強度確認<br>第三者試験機関にて、主任技術者又は現場代理人立会いの上、行うこと。 |                                       |              |         | コンクリートの種類               | 設計基準強度<br>Fc (N/mm <sup>2</sup> )   | 調合管理<br>強度 Fn<br>(N/mm <sup>2</sup> ) | スランプ<br>(cm) | 強度試験の有無    | 種別          | 気乾単位<br>容積質量<br>(t/m <sup>3</sup> ) | 適用箇所     | 普通         | 21 | 21+S | 15 | 有   |  |  | 躯体コンクリート |  |  |  |  |  |  |  |  |  |  |  |  |  |  |  |  |  |  |  |  |  |  |  |  |
|                | コンクリートの種類   | 設計基準強度<br>Fc (N/mm <sup>2</sup> )   | 調合管理<br>強度 Fn<br>(N/mm <sup>2</sup> ) | スランプ<br>(cm) | 強度試験の有無 | 種別                      | 気乾単位<br>容積質量<br>(t/m <sup>3</sup> ) | 適用箇所                                  |              |            
|                | 普通   | 21   | 21+S                                  | 15           | 有       |                         |                                     | 躯体コンクリート                              |              |            
| |
| |
| ② コンクリートの仕上がり  | ◎コンクリート部材の位置及び断面寸法の許容値は、標仕 表6.2.3による<br><br>◎合板せき板を用いる打放し上げの種別は ( (A) ・ B ・ C ) 種とする。   | |
| |

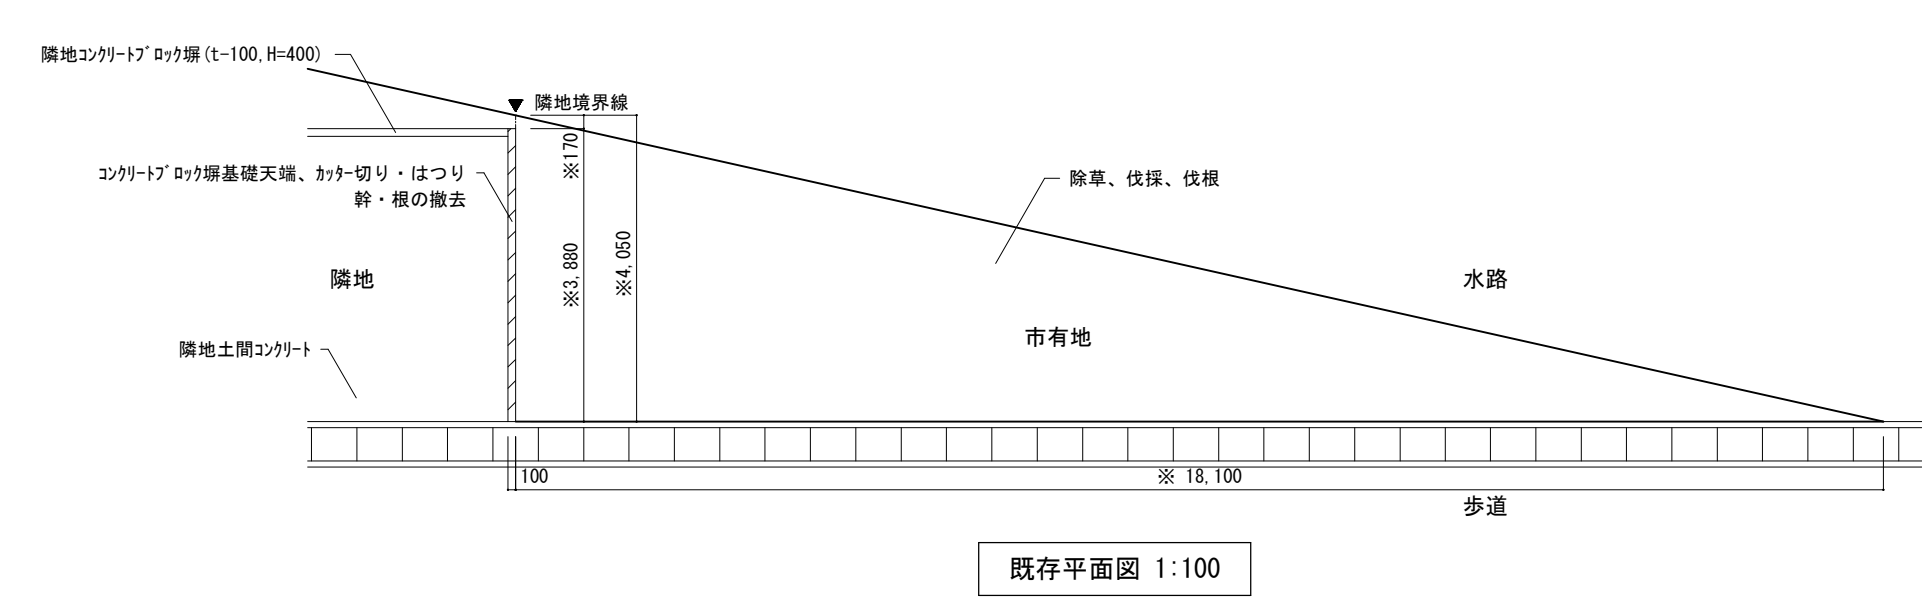


既存平面図 1:100

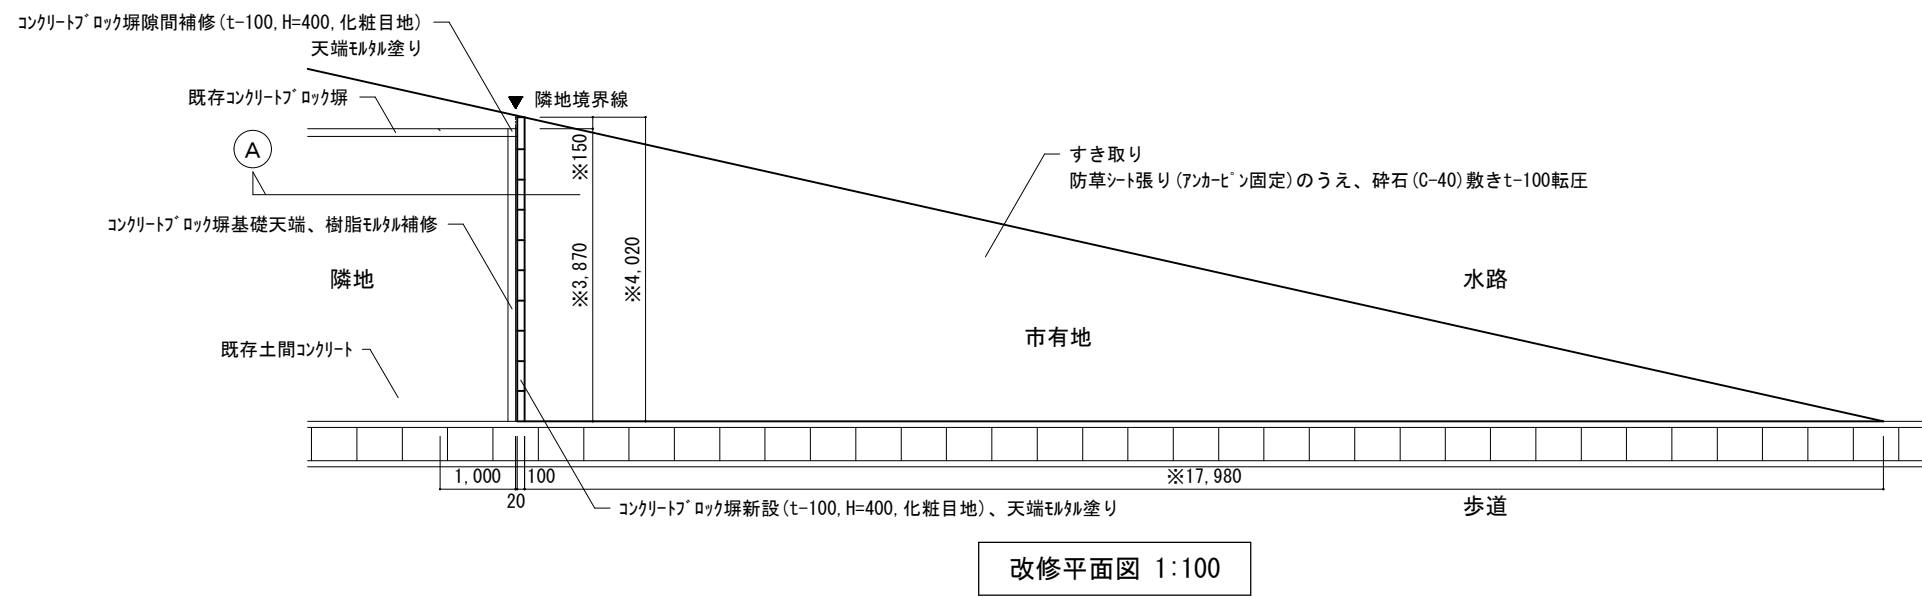


改修平面図 1:100

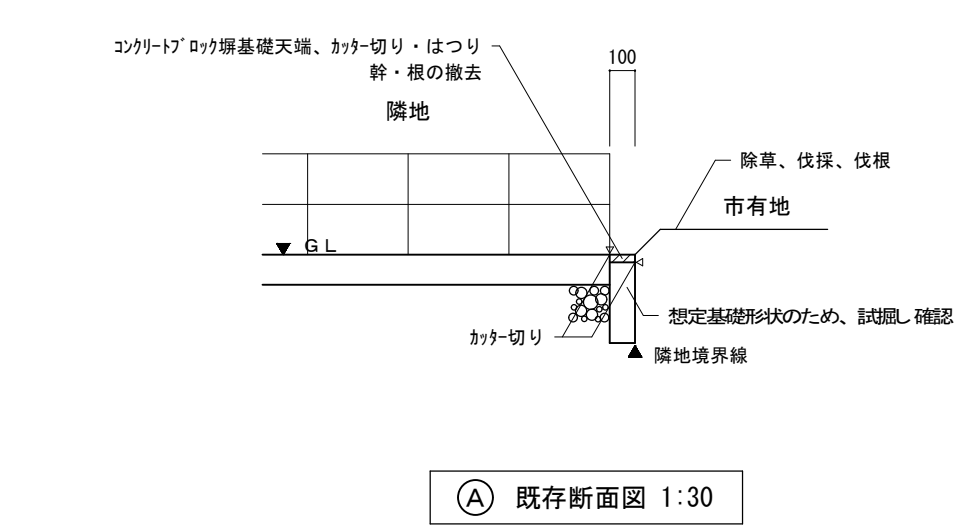

既存断面図 1:30

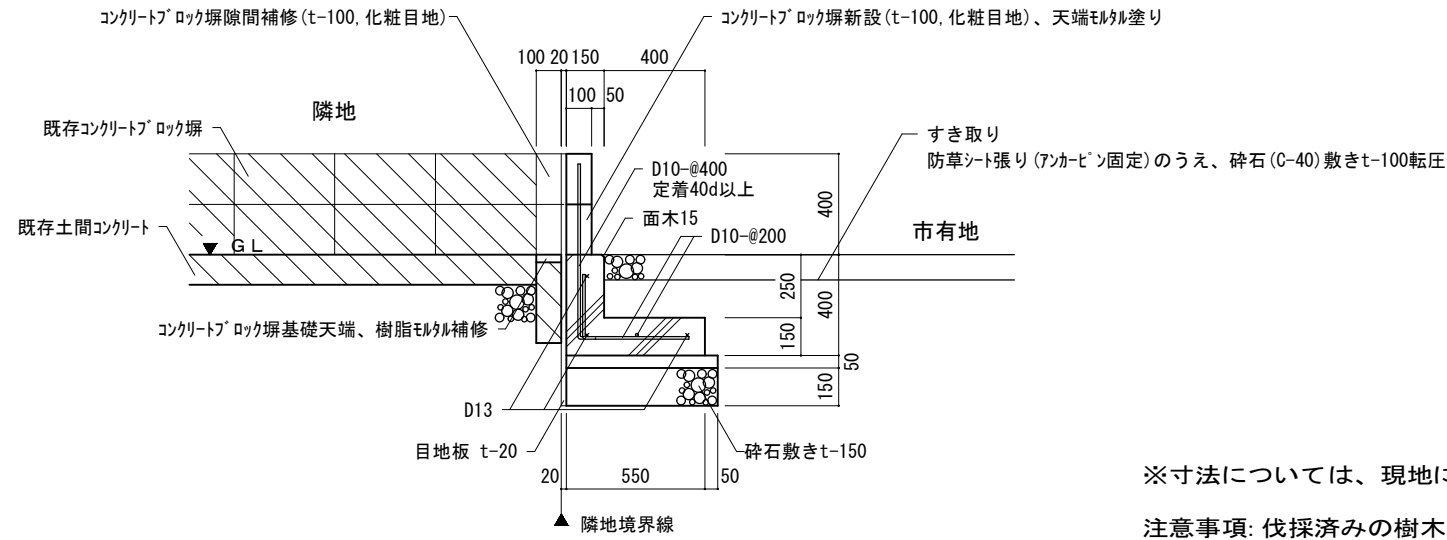

改修断面図 1:30

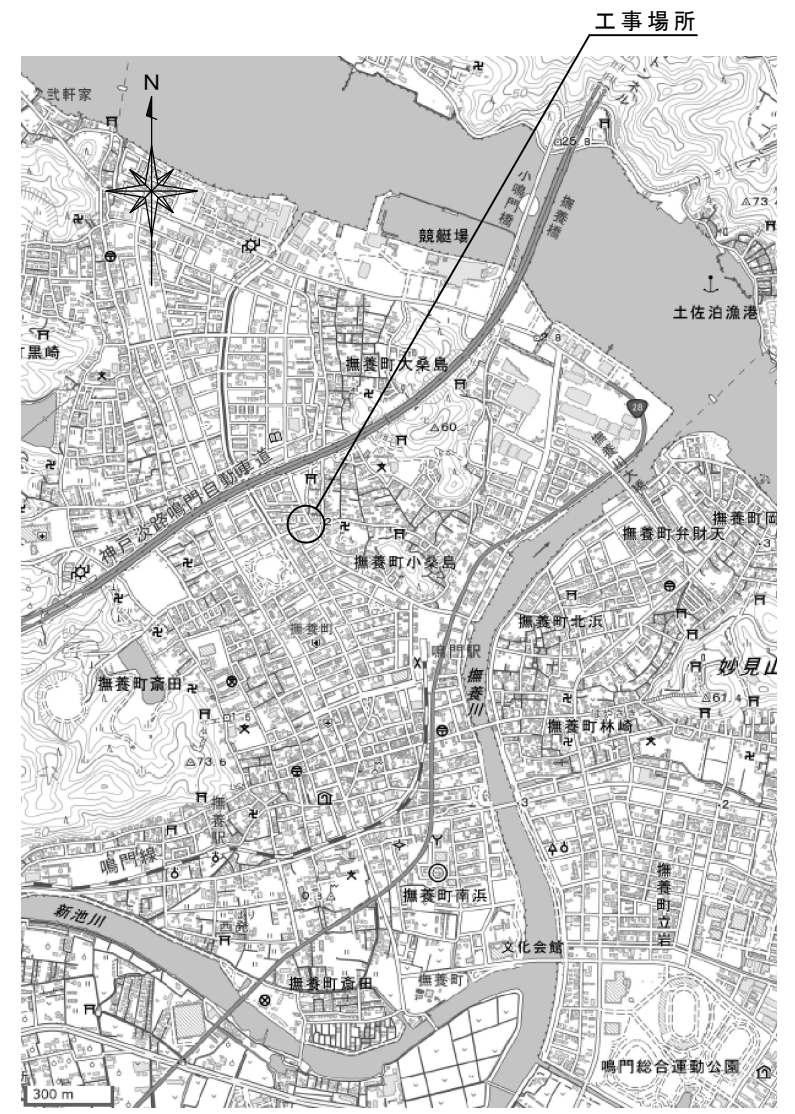

出典：国土地理院ウェブサイト  
「標準地図データ」（国土地理院）をもとに鳴門市作成

位置図

※寸法については、現地に合わせ調整  
注意事項: 伐採済みの樹木等の伐根も行うこと。

|      |                  |     |                   |      |             |       |
|------|------------------|-----|-------------------|------|-------------|-------|
| MEMO | 鳴門市 都市建設部 まちづくり課 | 工事名 | 撫養町小桑島境界ブロック設置等工事 | 図面名称 | 位置図・平面図・断面図 |       |
|      |                  |     |                   | 縮尺   | 1/100, 1/30 | N0. 4 |