


平面図(その1)

S=1/2500

(川崎 池谷 線 - 1)


施工延長 L=180.0
打換え工 A=720m²

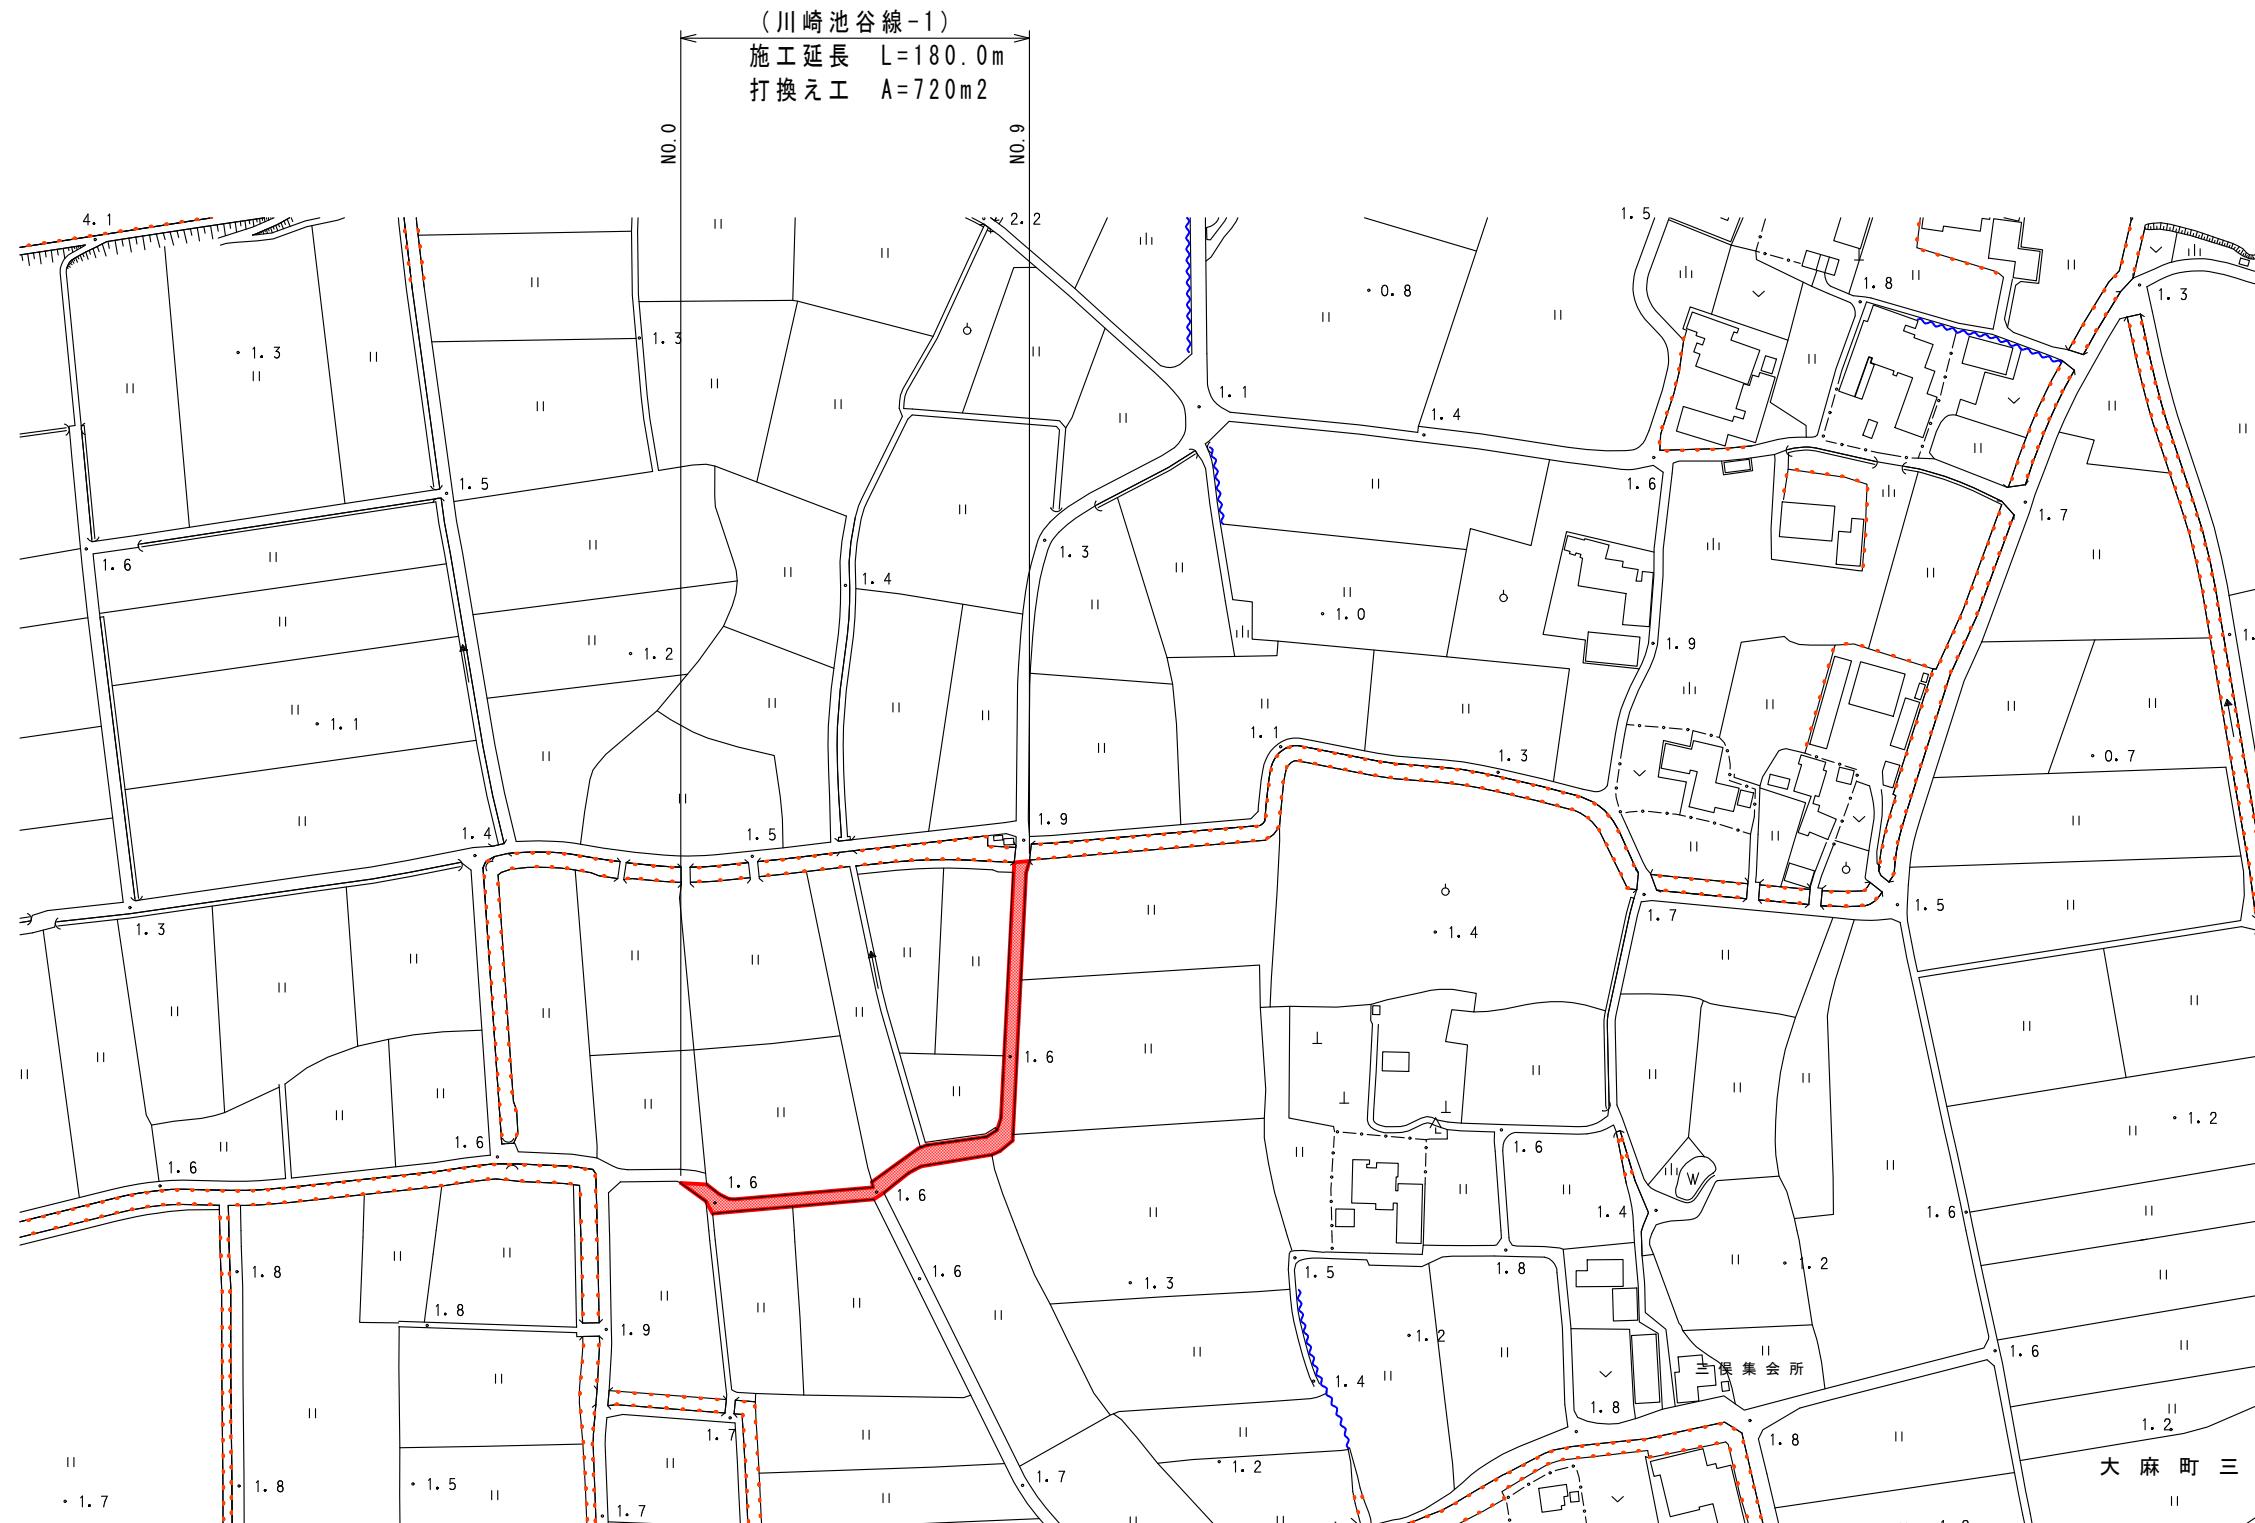


図面番号	第 1 号	図面総数	全 6 葉			
工事名称	川崎池谷線外舗装補修工事					
図名	平面図（その1）		縮尺：図示			
製作年月	令和6年6月	所属年度	令和6年度			
係員	課長	副課長	係長	係員	設計・製図	照査

展開図(その1)

S=1/400

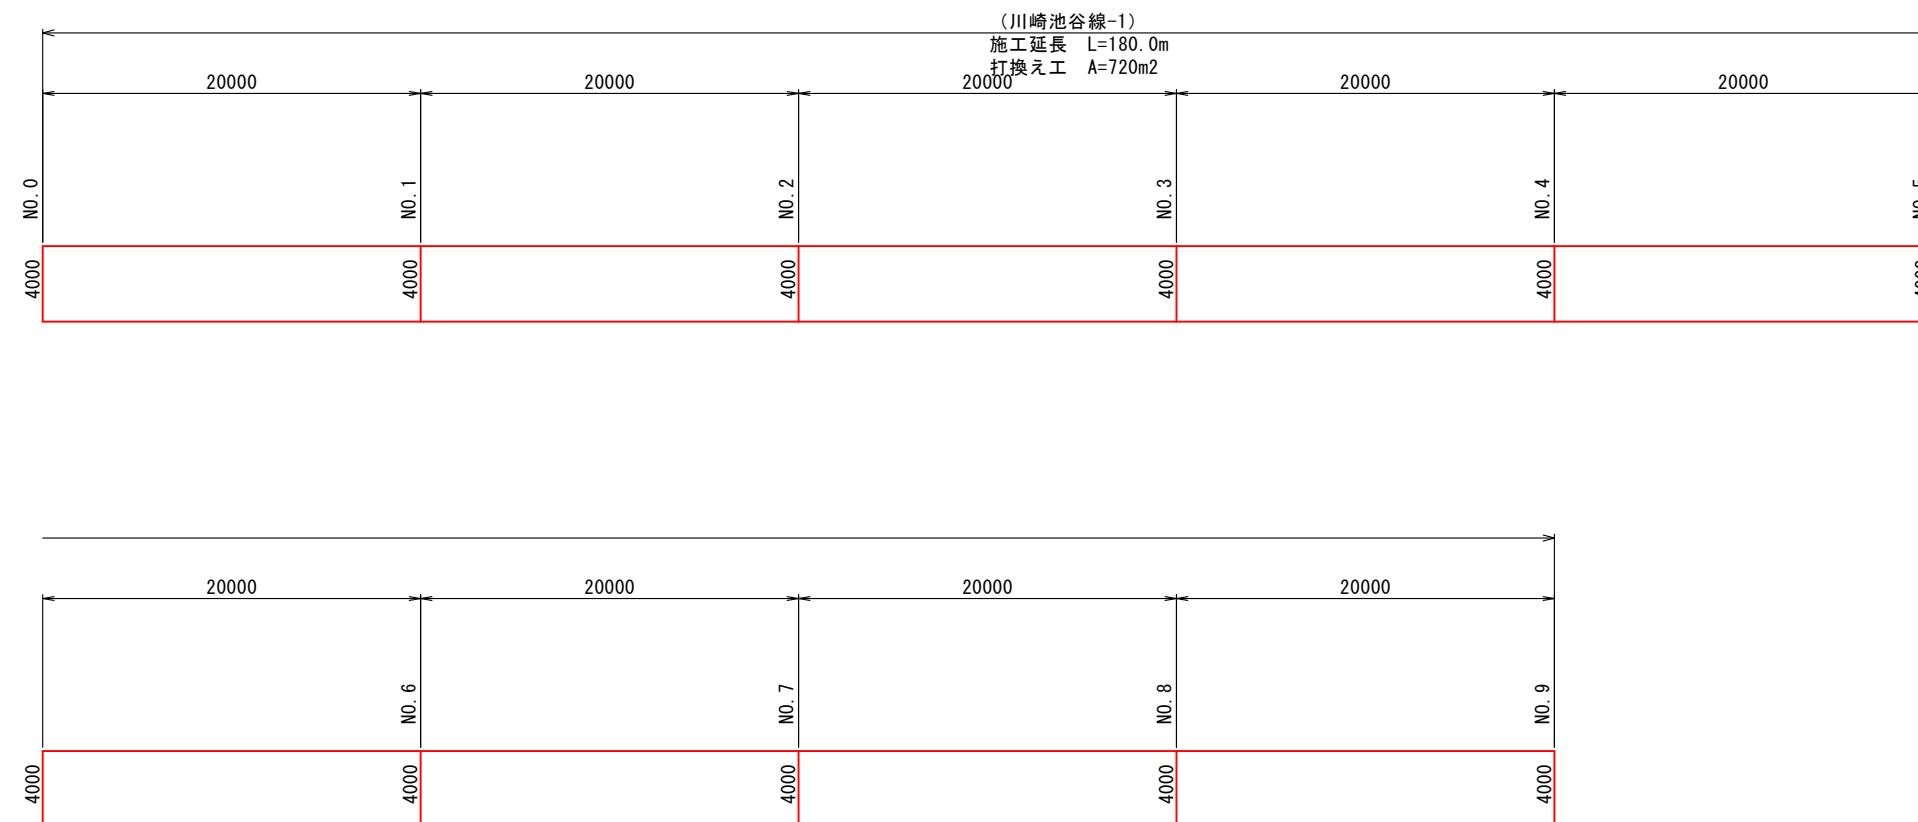


舗装構成図 S=1/20

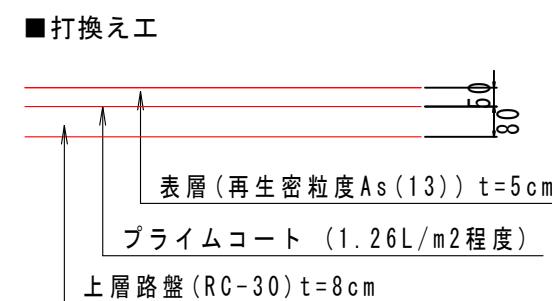

図面番号	第 2 号		図面総数	全 6 葉
工事名称	川崎池谷線外舗装補修工事			
図名	展開図(その1) 縮尺: 図示			
製作年月	令和6年6月		所属年度	令和6年度
係員	課長	副課長	係長	係員
				設計・製図 照査
鳴門市 都市建設部 土木課				

平面図(その2)


S=1/2500

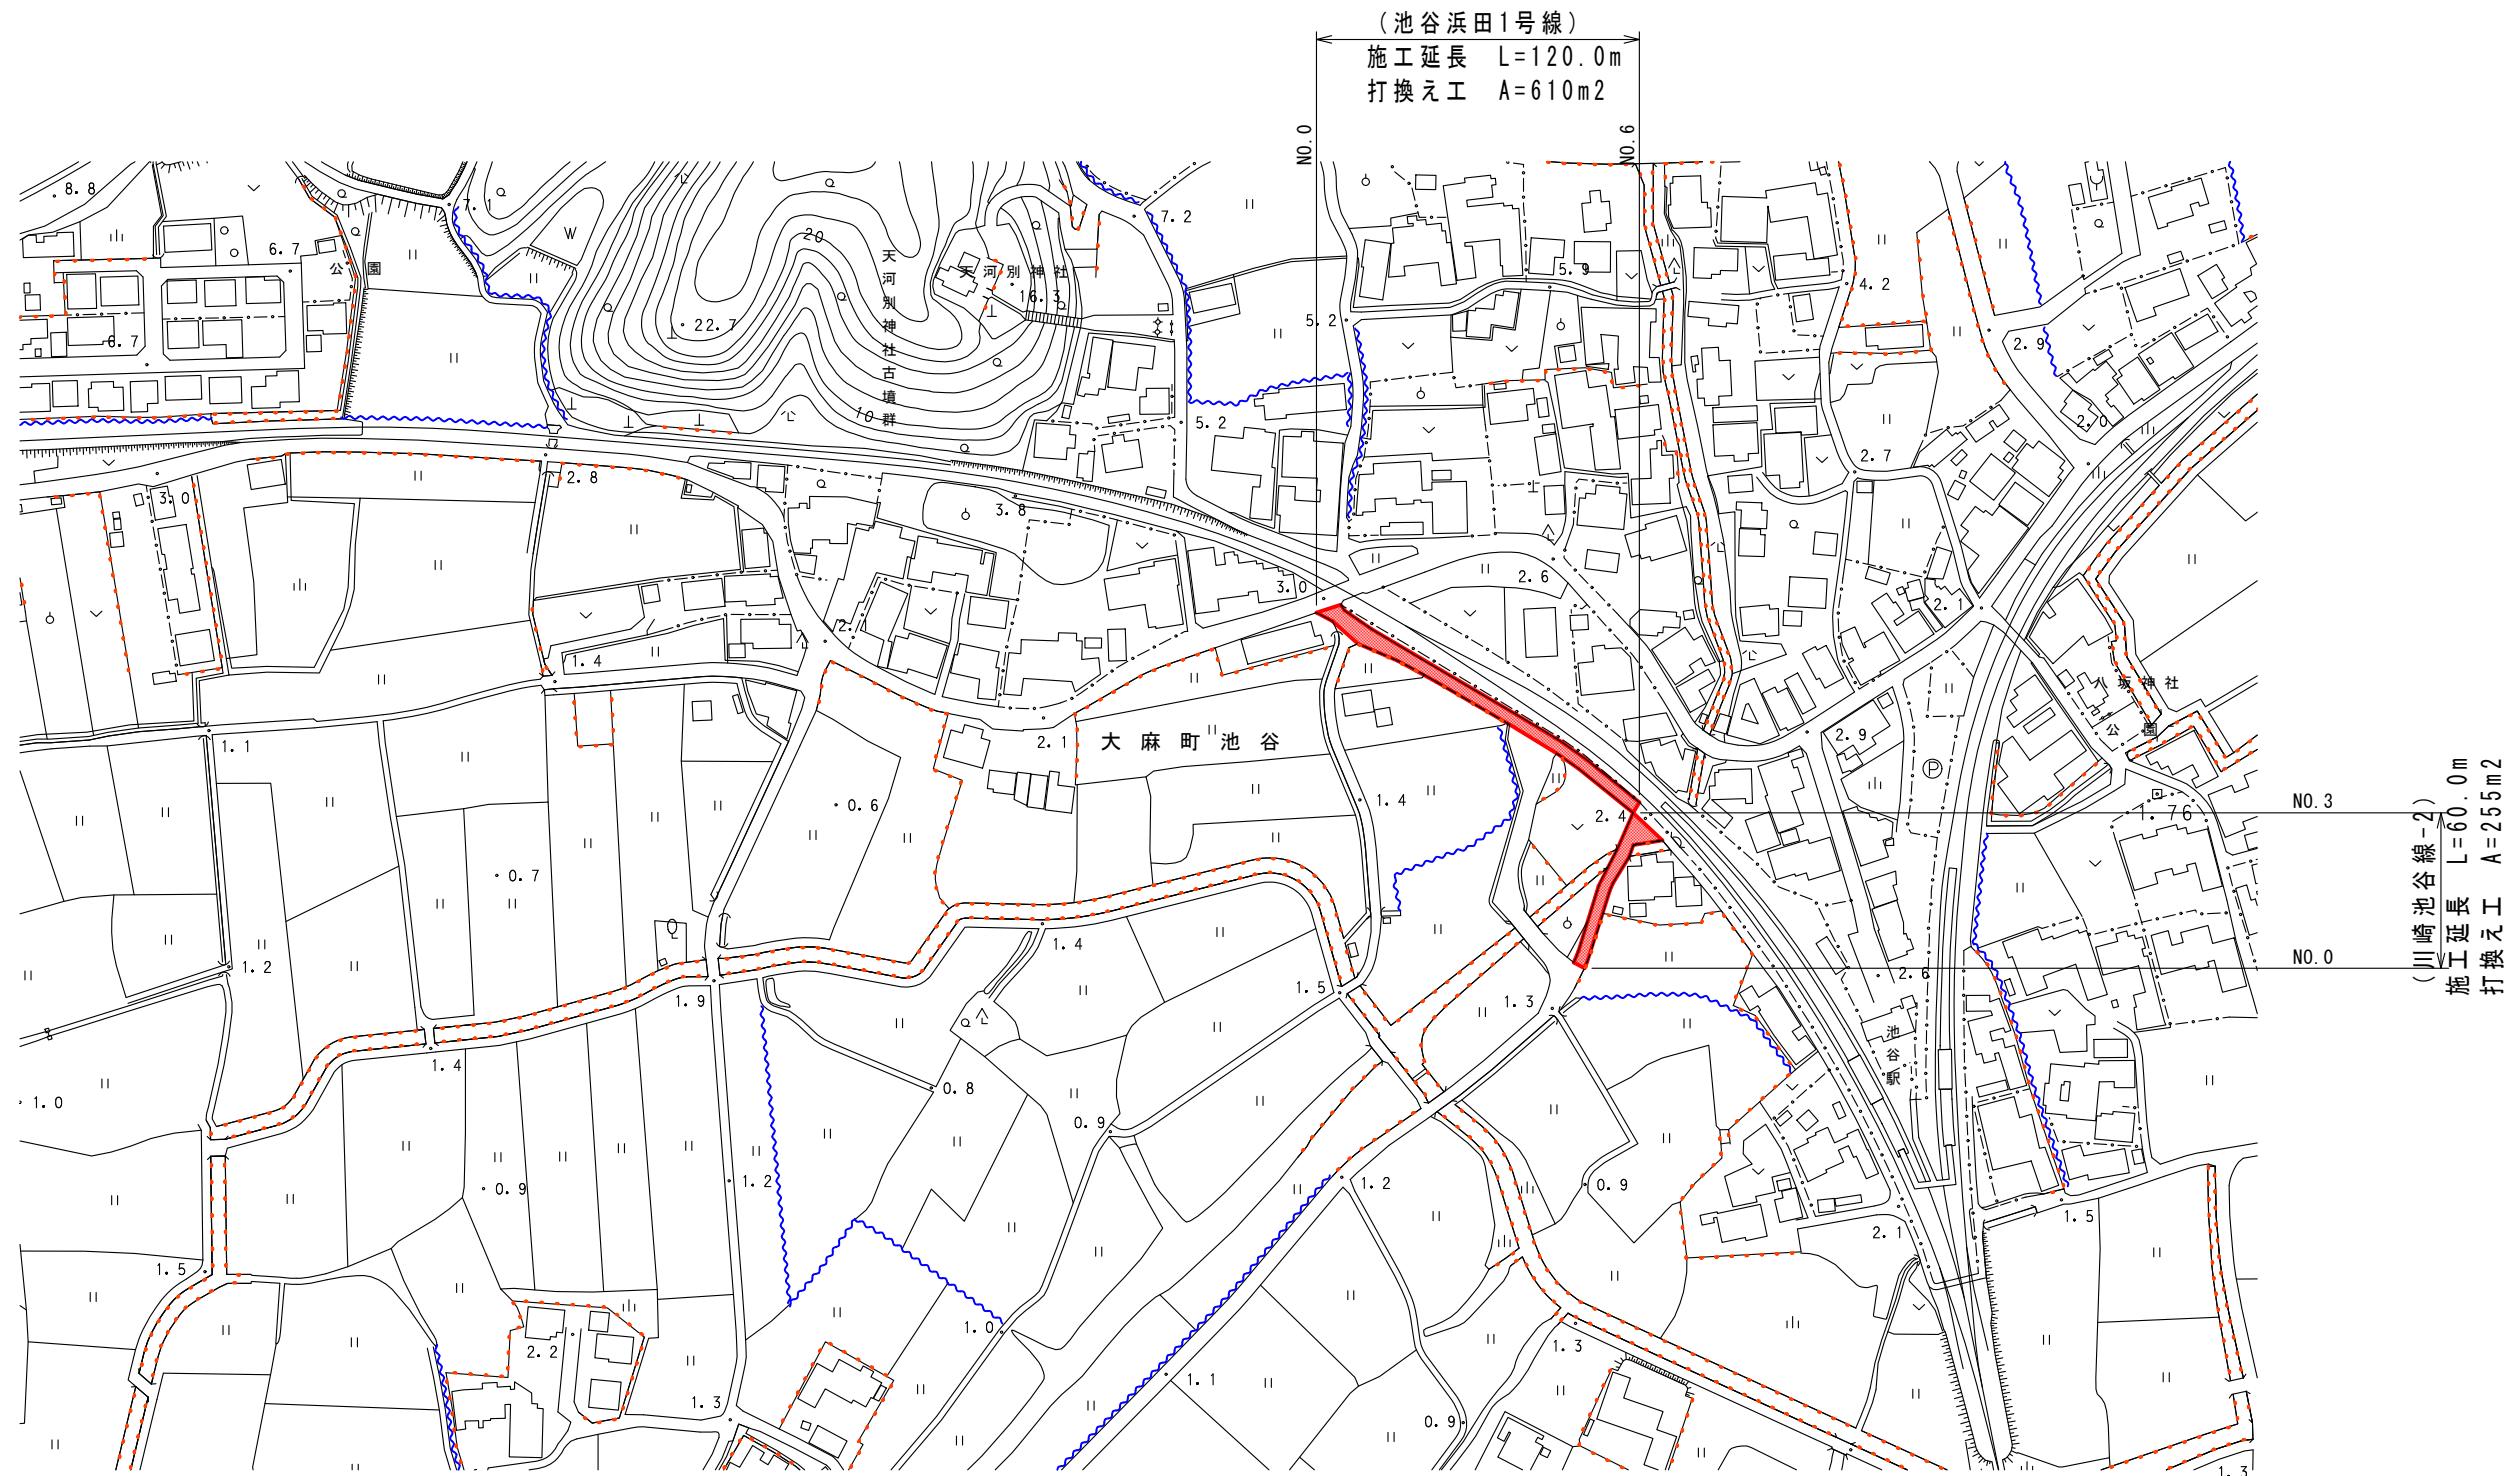

図面番号	第 3 号	図面総数	全 6 葉
工事名称	川崎池谷線外舗装補修工事		
図名	平面図（その2）		縮尺：図示
製作年月	令和6年6月	所属年度	令和6年度
係員	課長	副課長	係長
			係員
			設計・製図
			照査


展開図(その2)

S=1/400

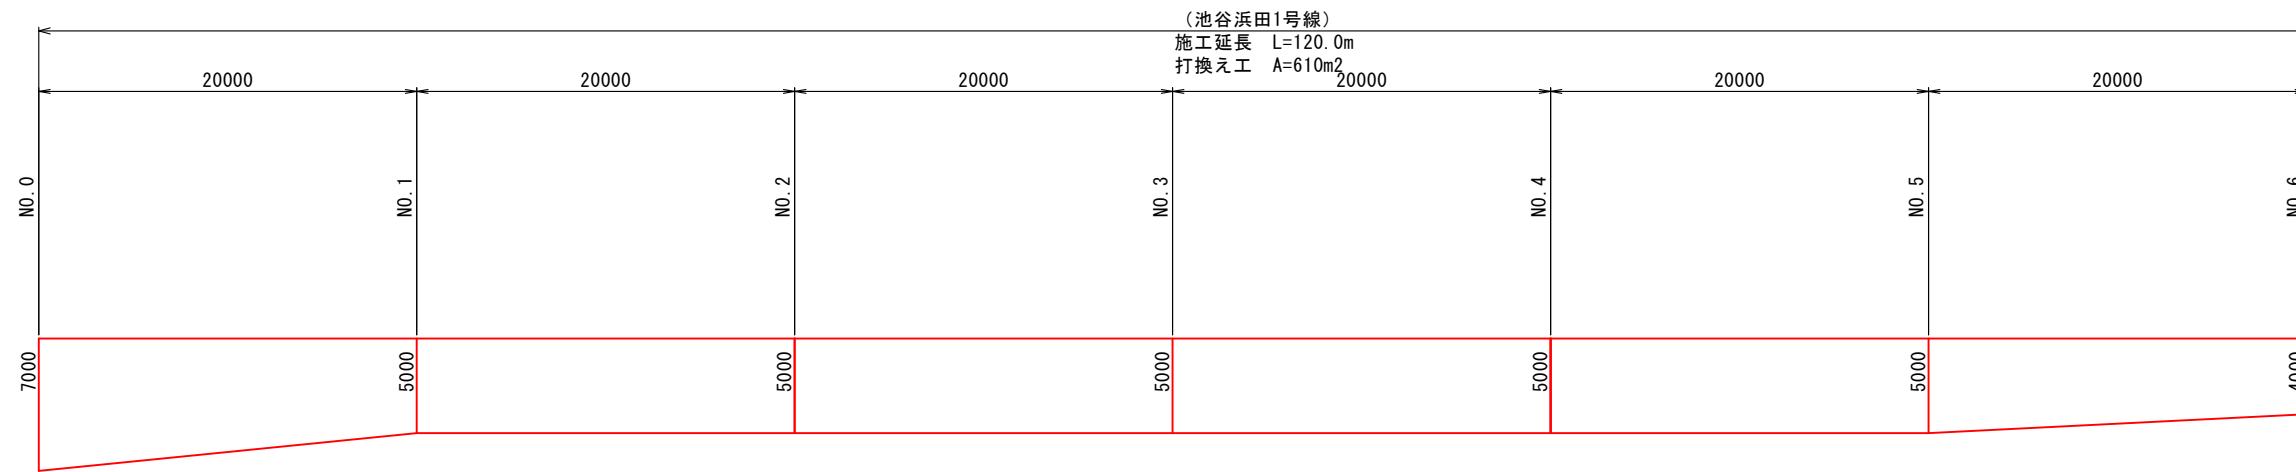


(川崎池谷線-)

施工延長 L=60.0m
打換え工 A=255m²

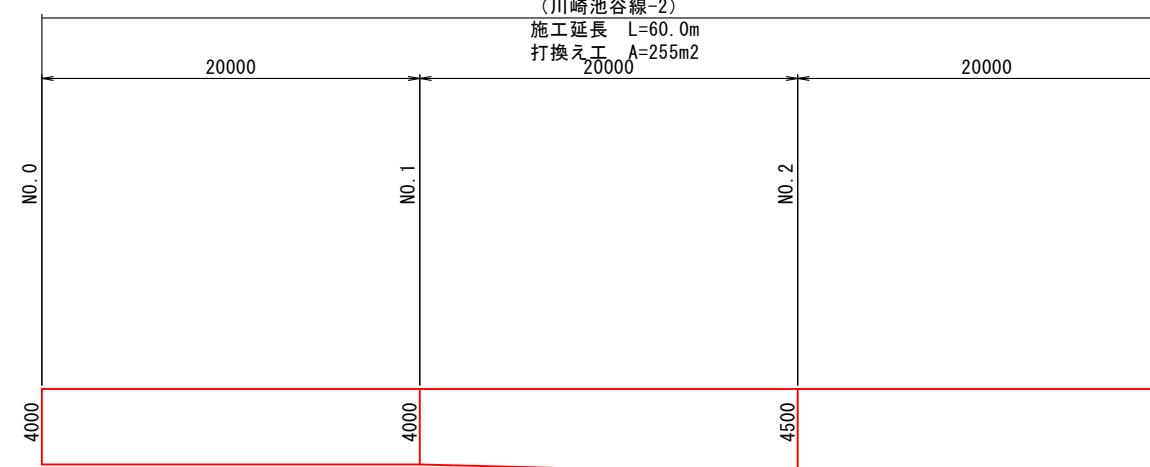

舗装構成図 S=1/20


■ 打換え工

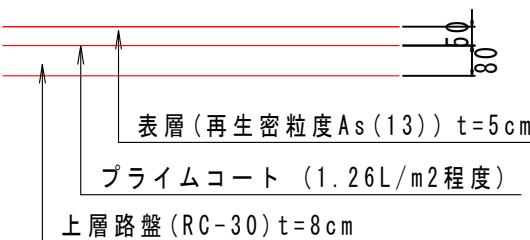

図面番号	第 4 号	図面総数	全 6 葉
工事名称	川崎池谷線外舗装補修工事		
図名	展開図（その 2）		
製作年月	令和 6 年 6 月	所属年度	令和 6 年度
係員	課 長	副課長	係 長
			係 員
			設計・製図
			照 査

平面図(その3)


S=1/2500

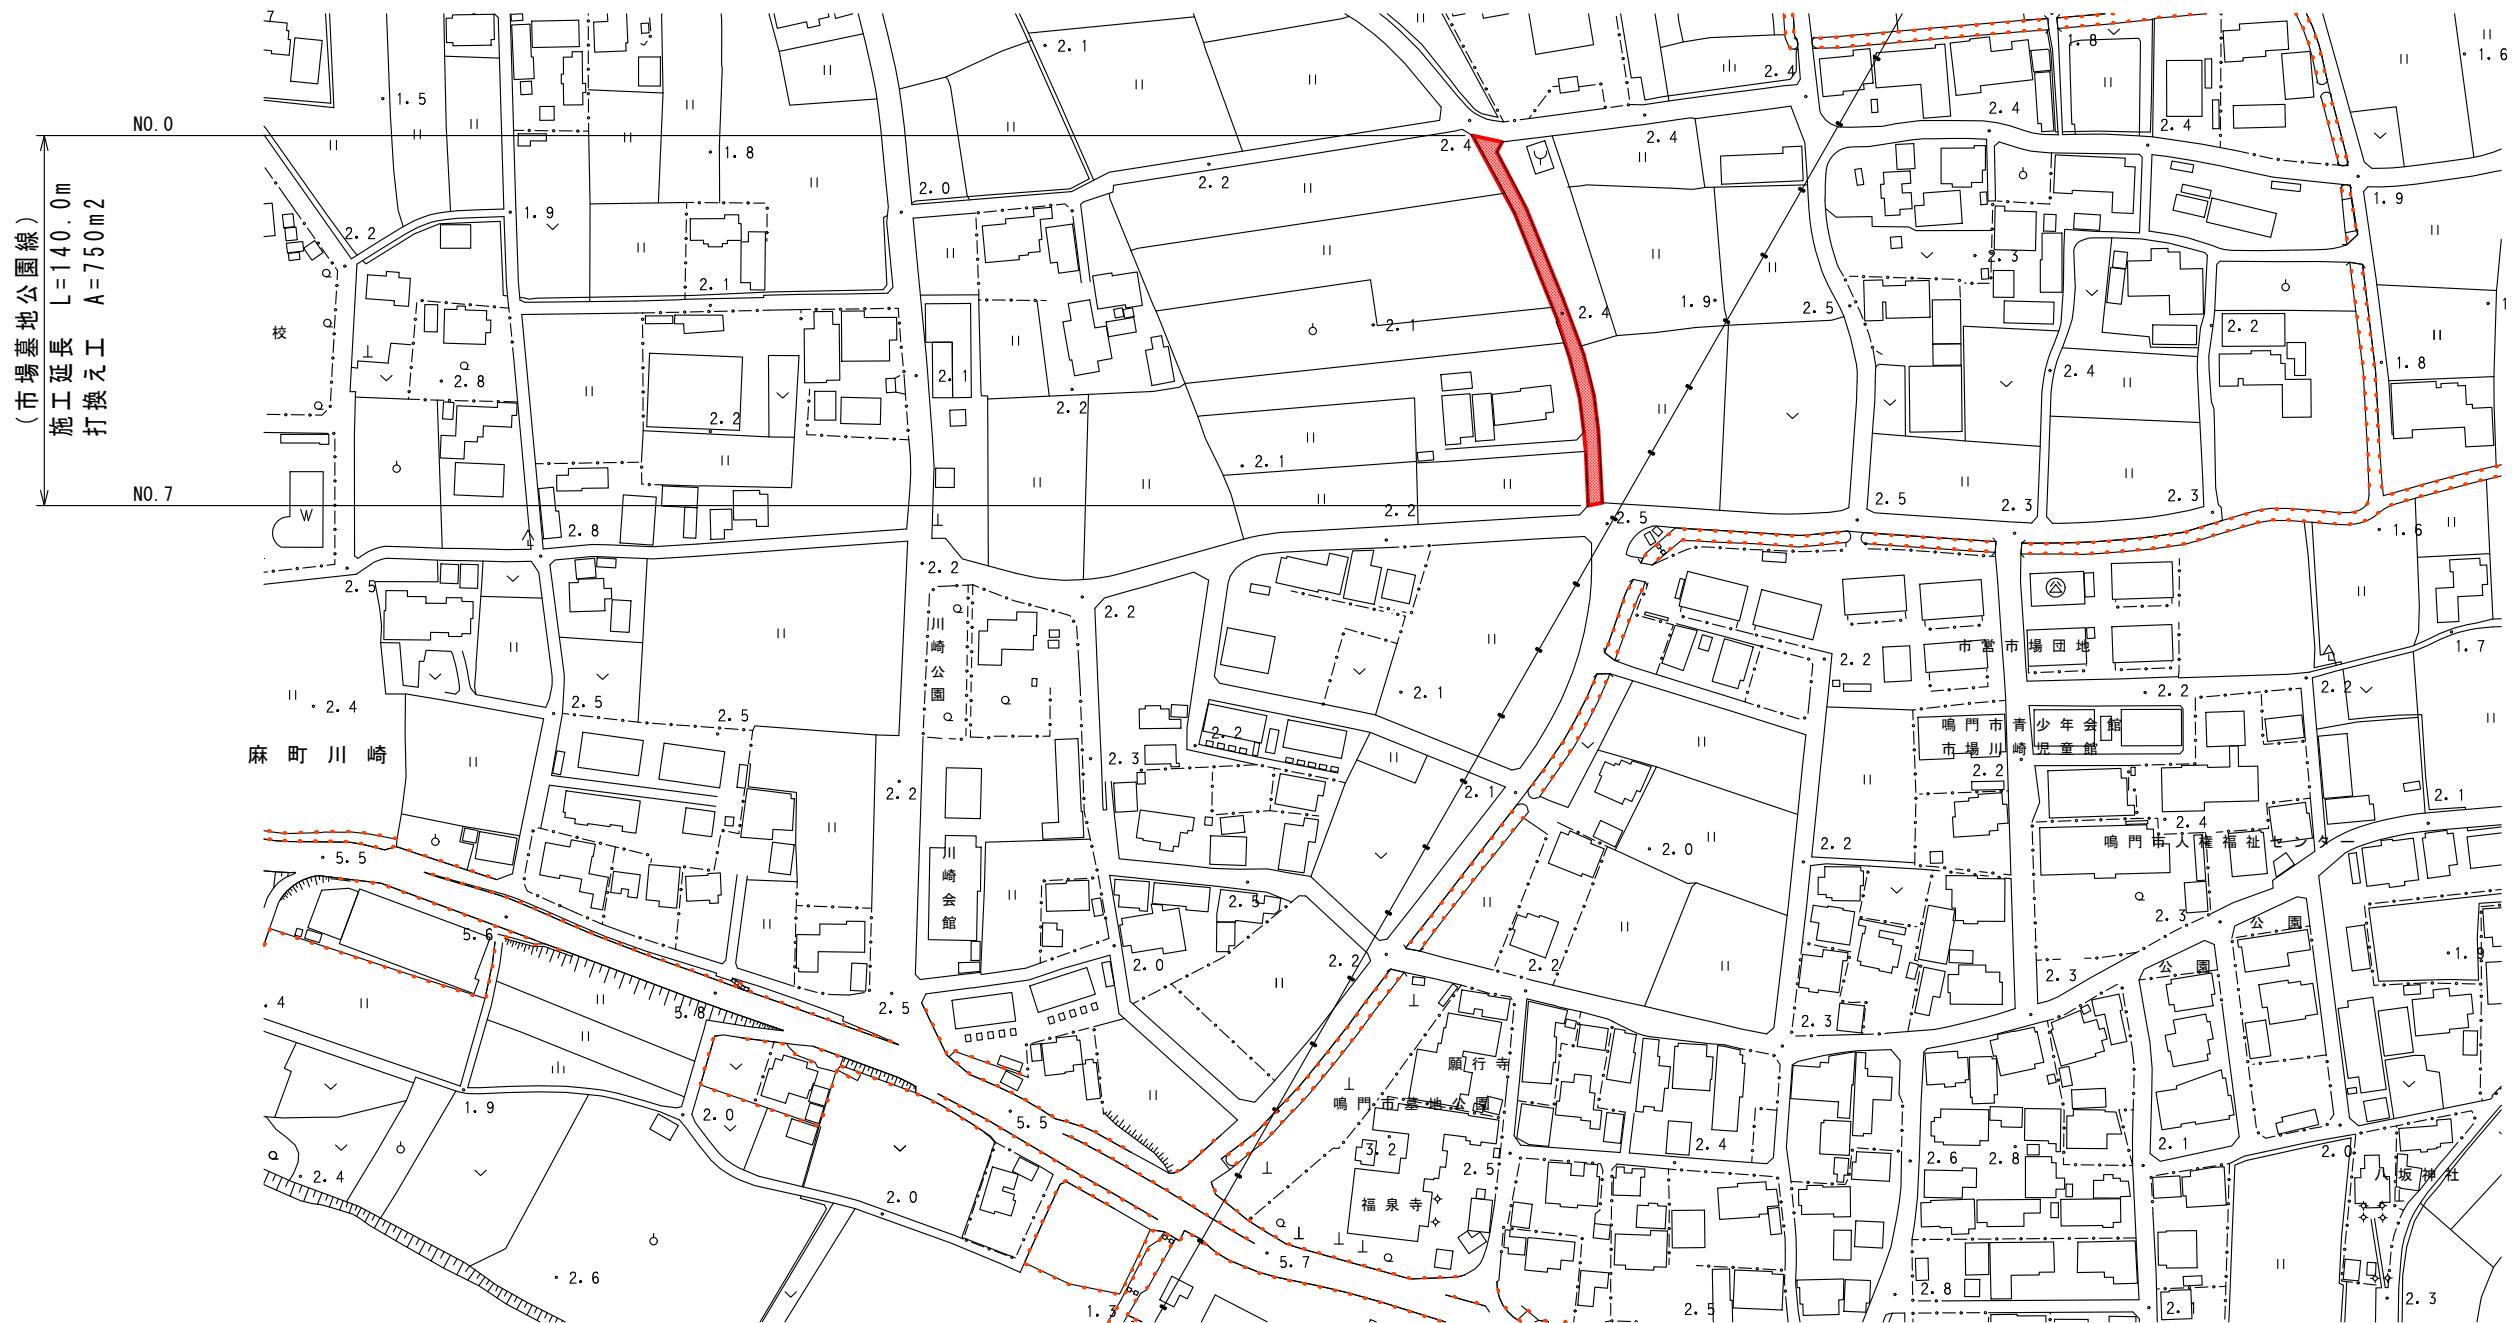

図面番号	第5号	図面総数	全6葉
工事名称	川崎池谷線外舗装補修工事		
図名	平面図(その3)		
製作年月	令和6年6月	所属年度	令和6年度
係員	課長	副課長	係長 係員 設計・製図 照査
鳴門市 都市建設部 土木課			


展開図(その3)

S=1/400

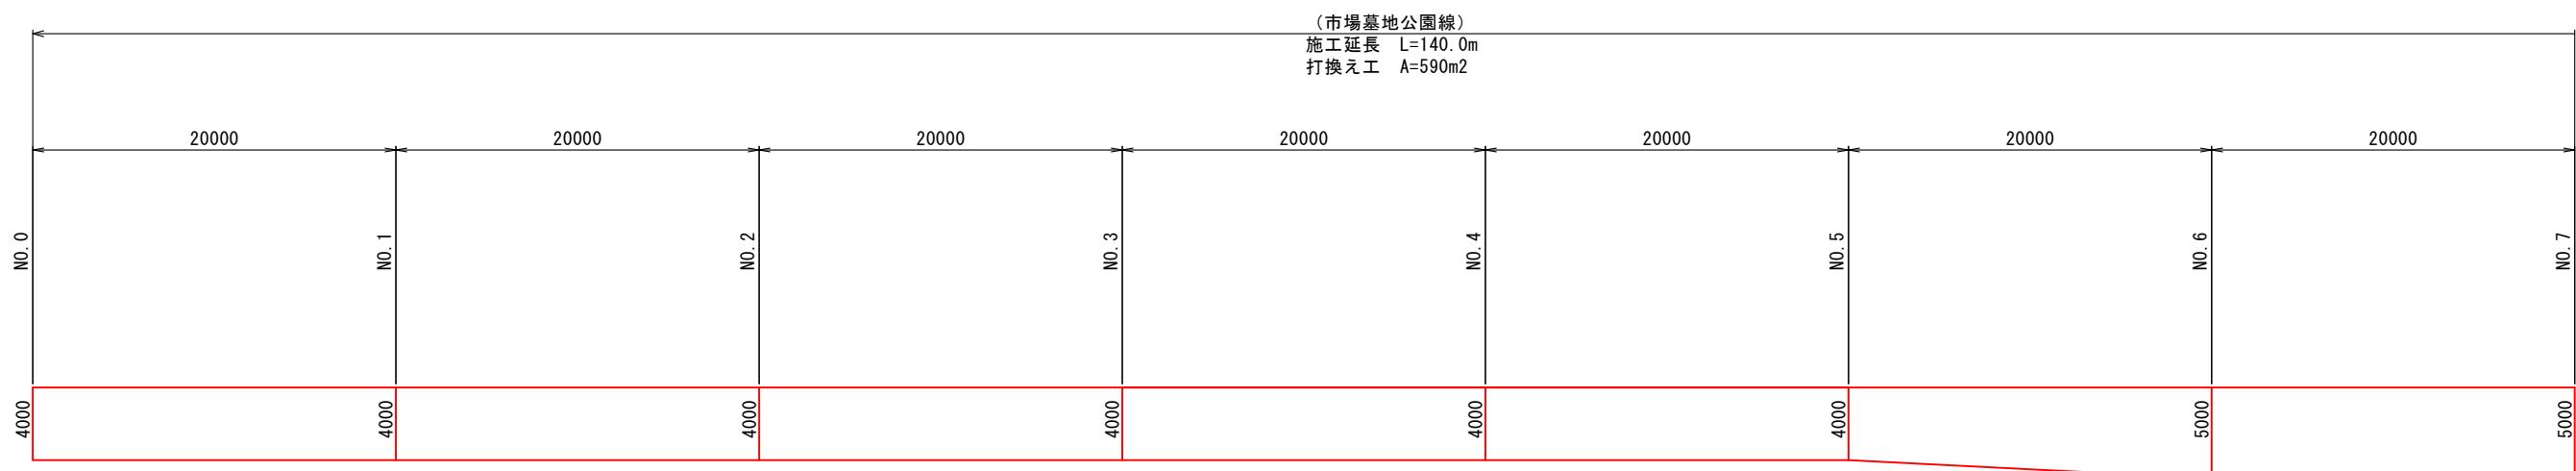

舗装構成図 S=1/20

■打換え工

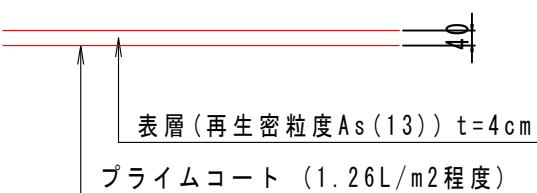

図面番号	第 6 号		図面総数	全 6 葉
工事名称	川崎池谷線外舗装補修工事			
図名	展開図(その3)			縮尺 : 図示
製作年月	令和6年6月		所属年度	令和6年度
係員	課 長	副課長	係 長	係 員
				設計・製図 照 査
鳴門市 都市建設部 土木課				