


平面図(その1)

S=1/2500


(松東中央線)
 施工延長 L=480.0m
 打換え工 A=1,825m²

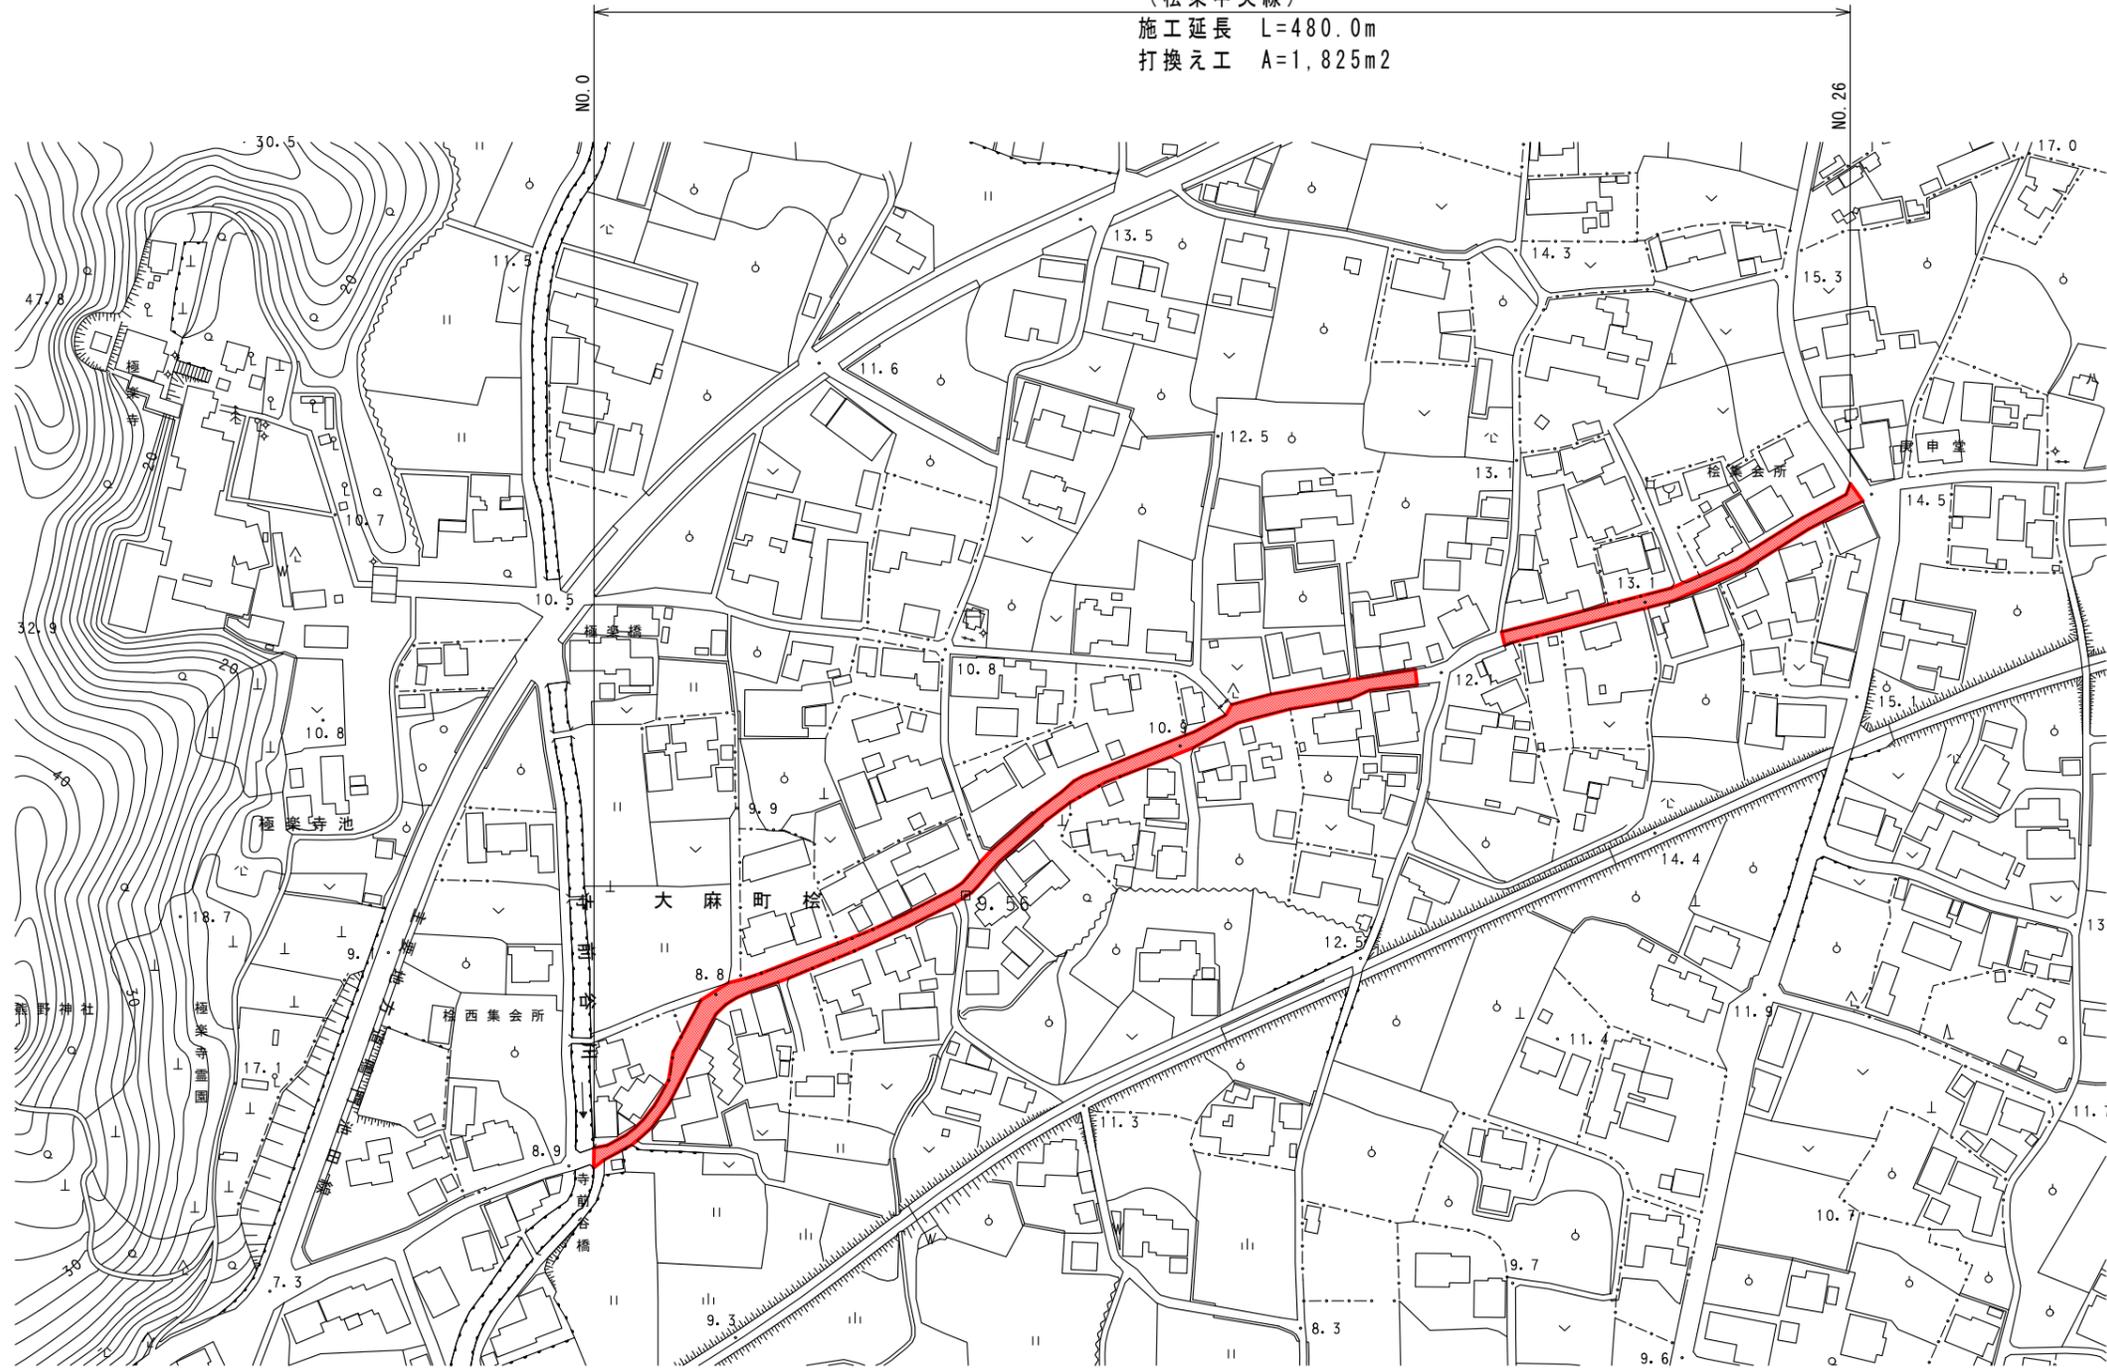



図面番号	第 1 号	図面総数	全 6 葉		
工事名称	松東中央線外舗装補修工事				
図名	平面図(その1)			縮尺: 図示	
製作年月	令和6年6月	所属年度	令和6年度		
係員	課長	副課長	係長	係員	設計・製図 照査
鳴門市 都市建設部 土木課					

展開図(その1)


S=1/400

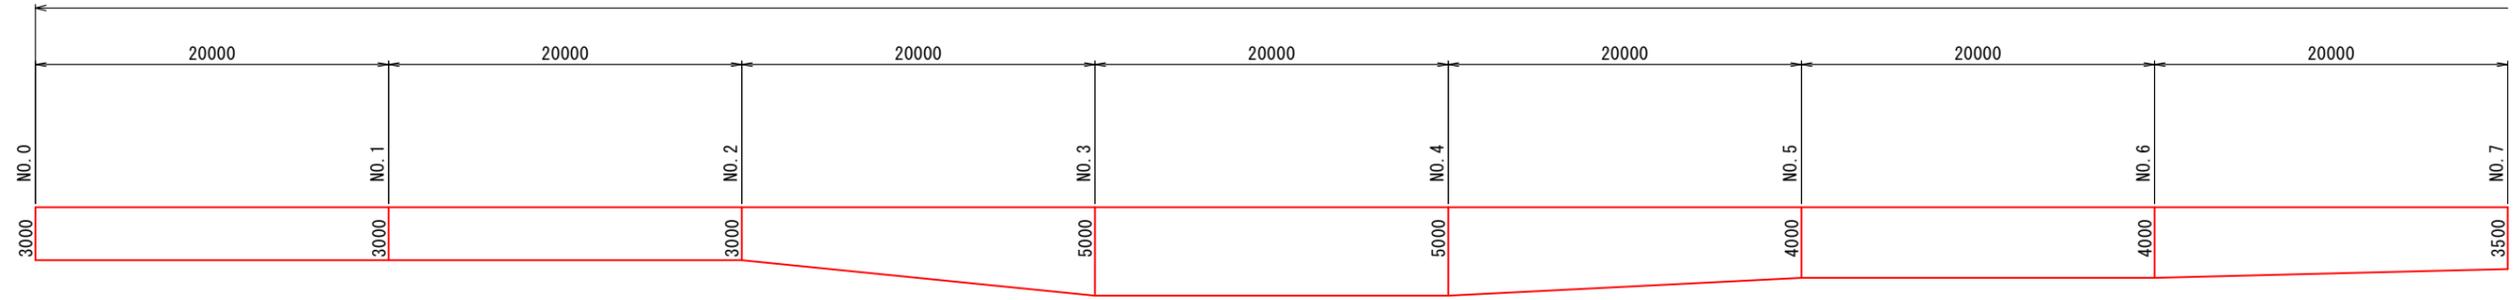

(桧東中央線) 施工延長 L=480.0m、打換え工 A=1,825m²

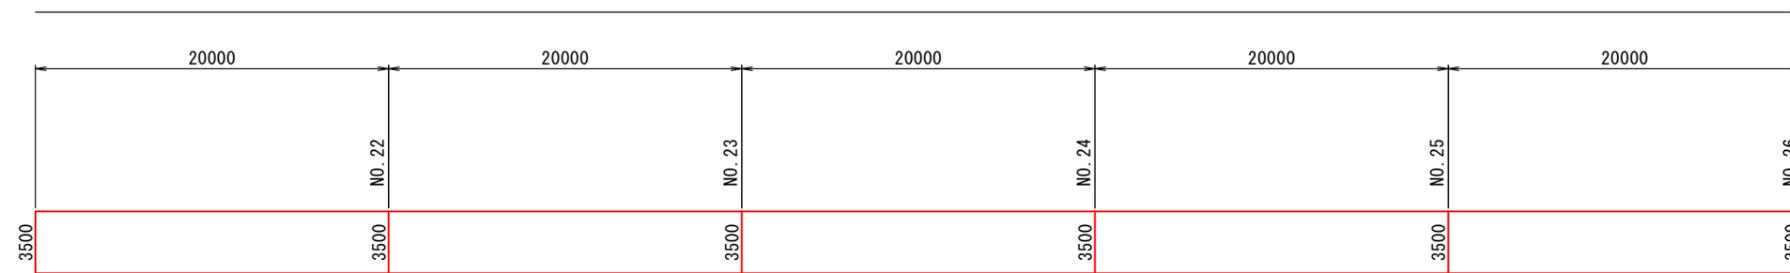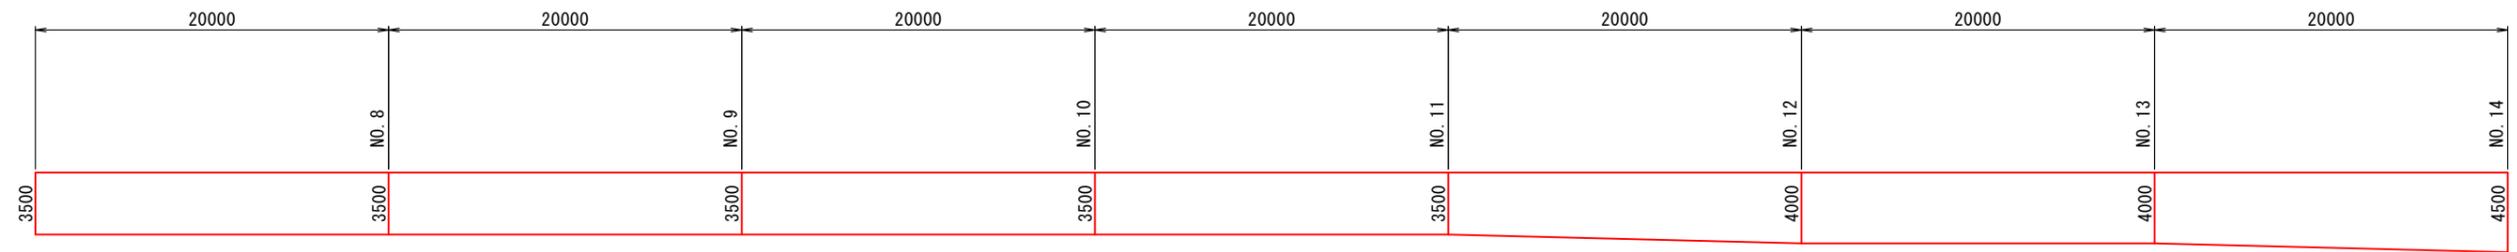


舗装構成図 S=1/20

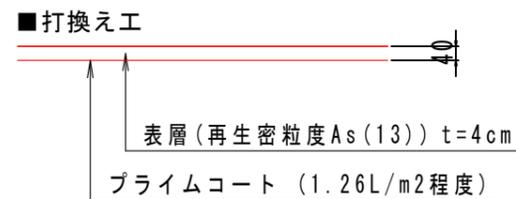

図面番号	第 2 号	図面総数	全 6 葉			
工事名称	桧東中央線外舗装補修工事					
図名	展開図(桧東中央線)				縮尺: 図示	
製作年月	令和 6 年 6 月	所属年度	令和 6 年度			
係員	課長	副課長	係長	係員	設計・製図	照査
鳴門市 都市建設部 土木課						

平面図(その2)

S=1/2500

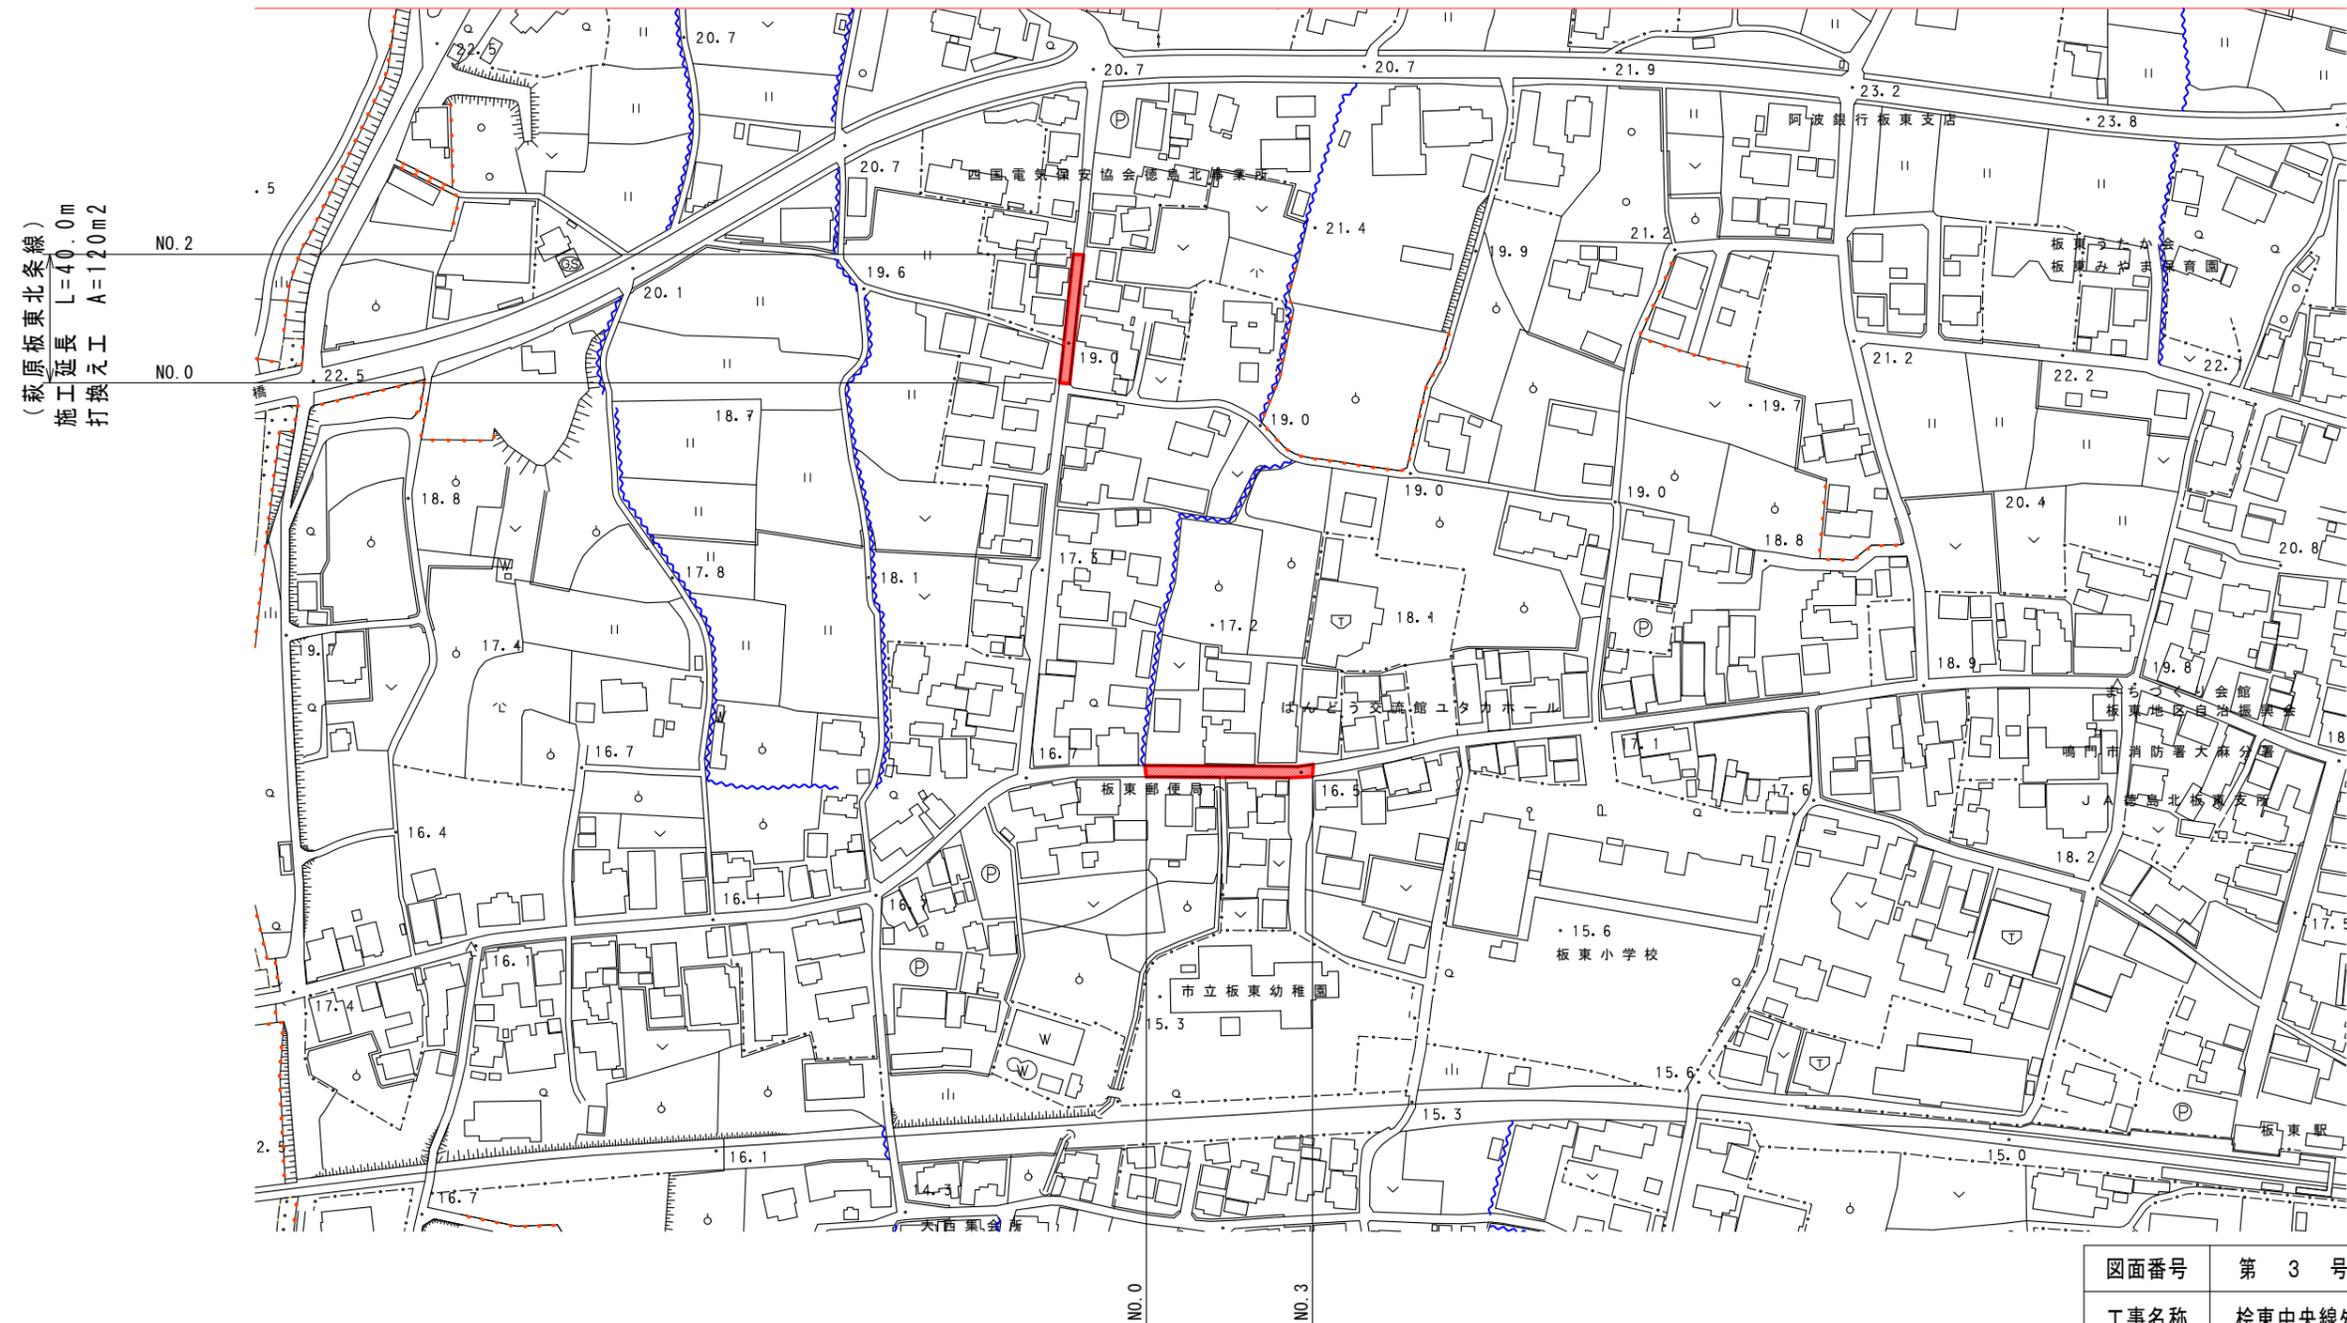

(萩原板東北条線)
 施工延長 L=40.0m
 打換え工 A=110m²


(板東中央線)
 施工延長 L=60.0m
 打換え工 A=180m²

図面番号	第 3 号	図面総数	全 6 葉		
工事名称	桧東中央線外舗装補修工事				
図名	平面図(その2)			縮尺: 図示	
製作年月	令和6年6月	所属年度	令和6年度		
係員	課長	副課長	係長	係員	設計・製図 照査

鳴門市 都市建設部 土木課

展開図(その2)


S=1/400

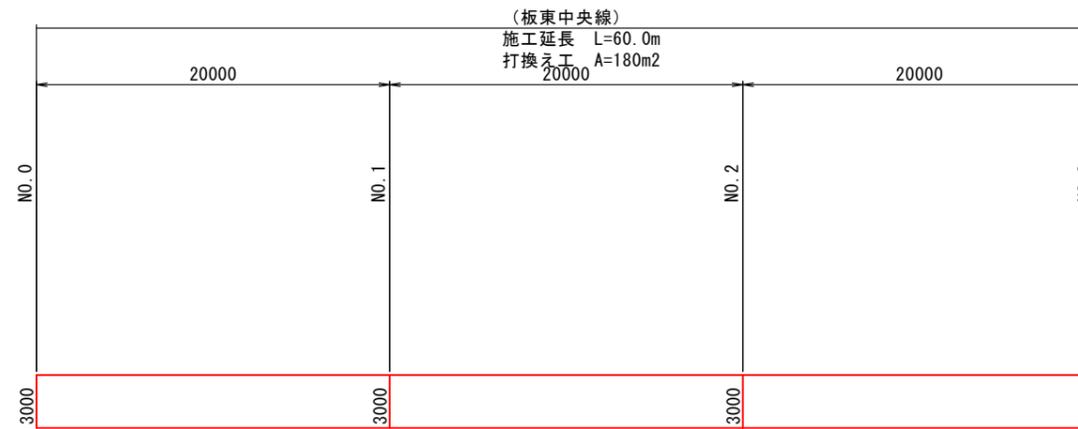

舗装構成図

S=1/20

■打換え工

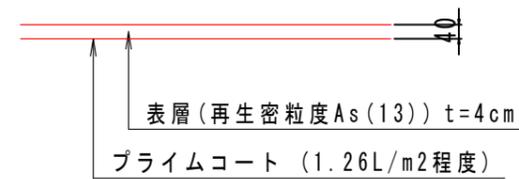

図面番号	第 4 号	図面総数	全 6 葉		
工事名称	松東中央線外舗装補修工事				
図名	展開図(その2)			縮尺: 図示	
製作年月	令和6年6月	所属年度	令和6年度		
係員	課長	副課長	係長	係員	設計・製図 照査
鳴門市 都市建設部 土木課					


平面図(その3)

S=1/2500

(池谷萩原春日橋線)

施工延長 L=140.0m

打換え工 A=668m²

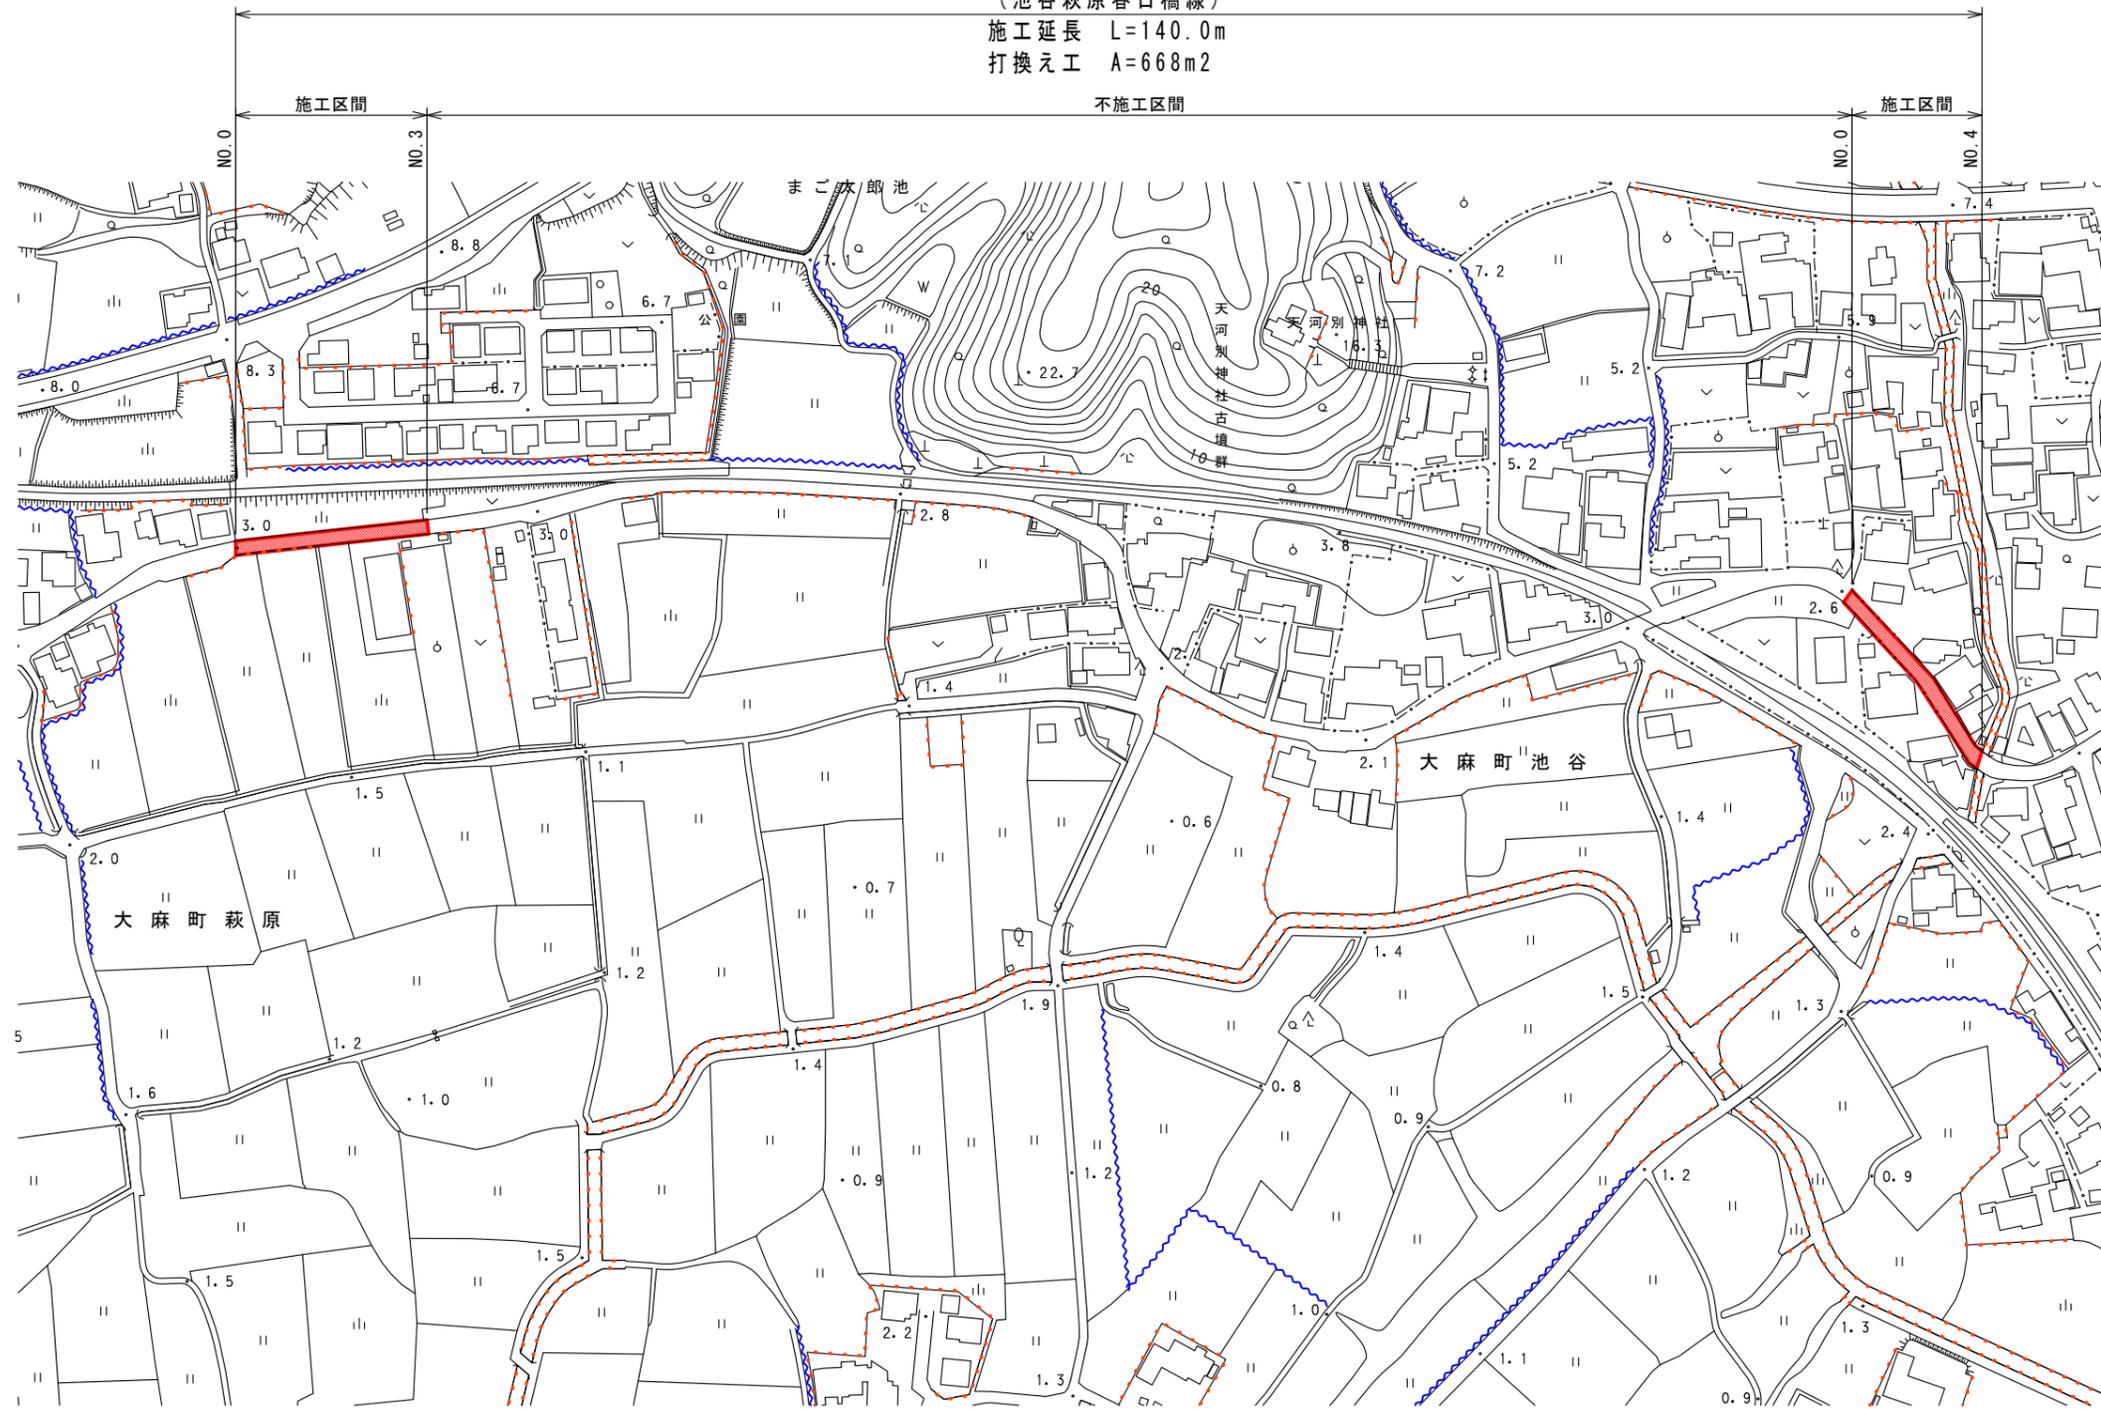


図面番号	第 5 号	図面総数	全 6 葉
工事名称	松東中央線外舗装補修工事		
図名	平面図(その3)		縮尺: 図示
製作年月	令和6年6月	所属年度	令和6年度
係員	課長	副課長	係長 係員 設計・製図 照査

鳴門市 都市建設部 土木課

展開図(その3)


S=1/400

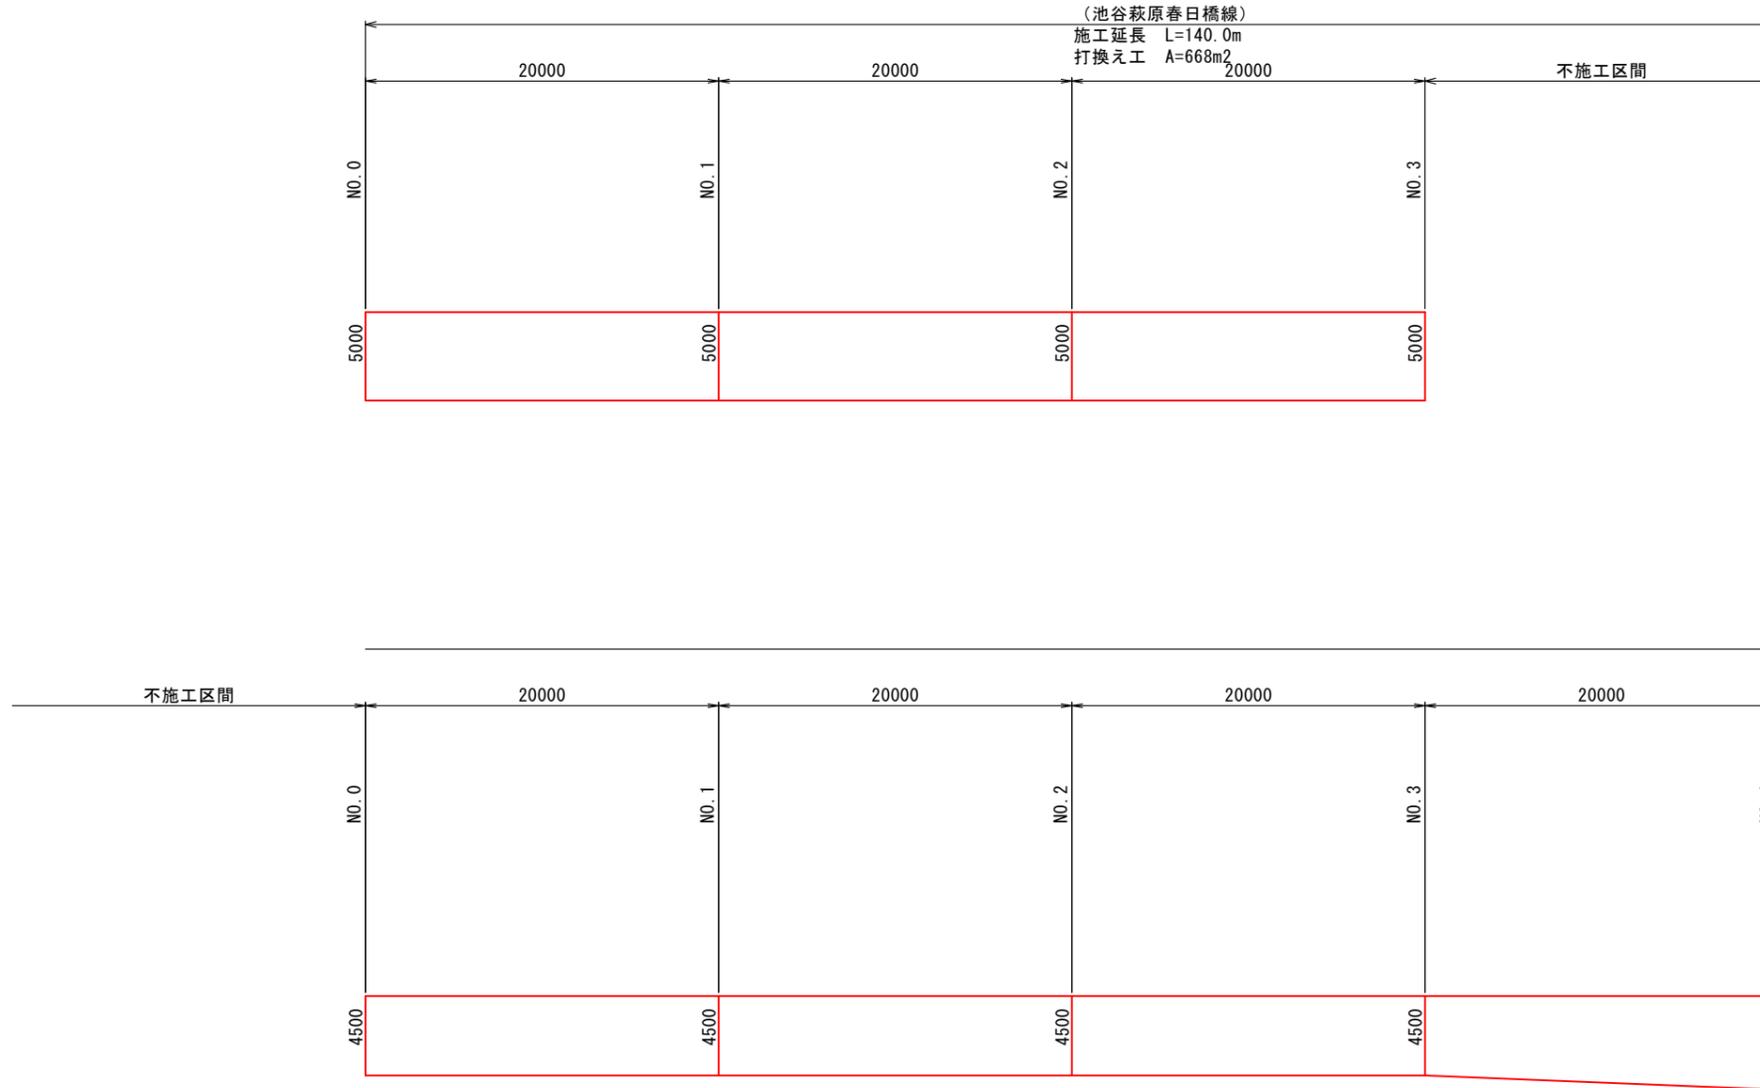

舗装構成図

S=1/20

■打換え工

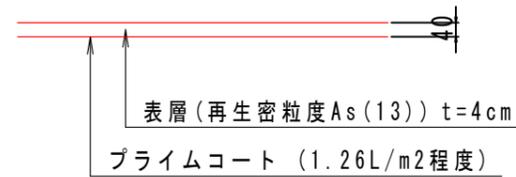

図面番号	第 6 号	図面総数	全 6 葉		
工事名称	桧東中央線外舗装補修工事				
図名	展開図(その3)			縮尺: 図示	
製作年月	令和6年6月	所属年度	令和6年度		
係員	課長	副課長	係長	係員	設計・製図 照査
鳴門市 都市建設部 土木課					