


平面図 S=1/100


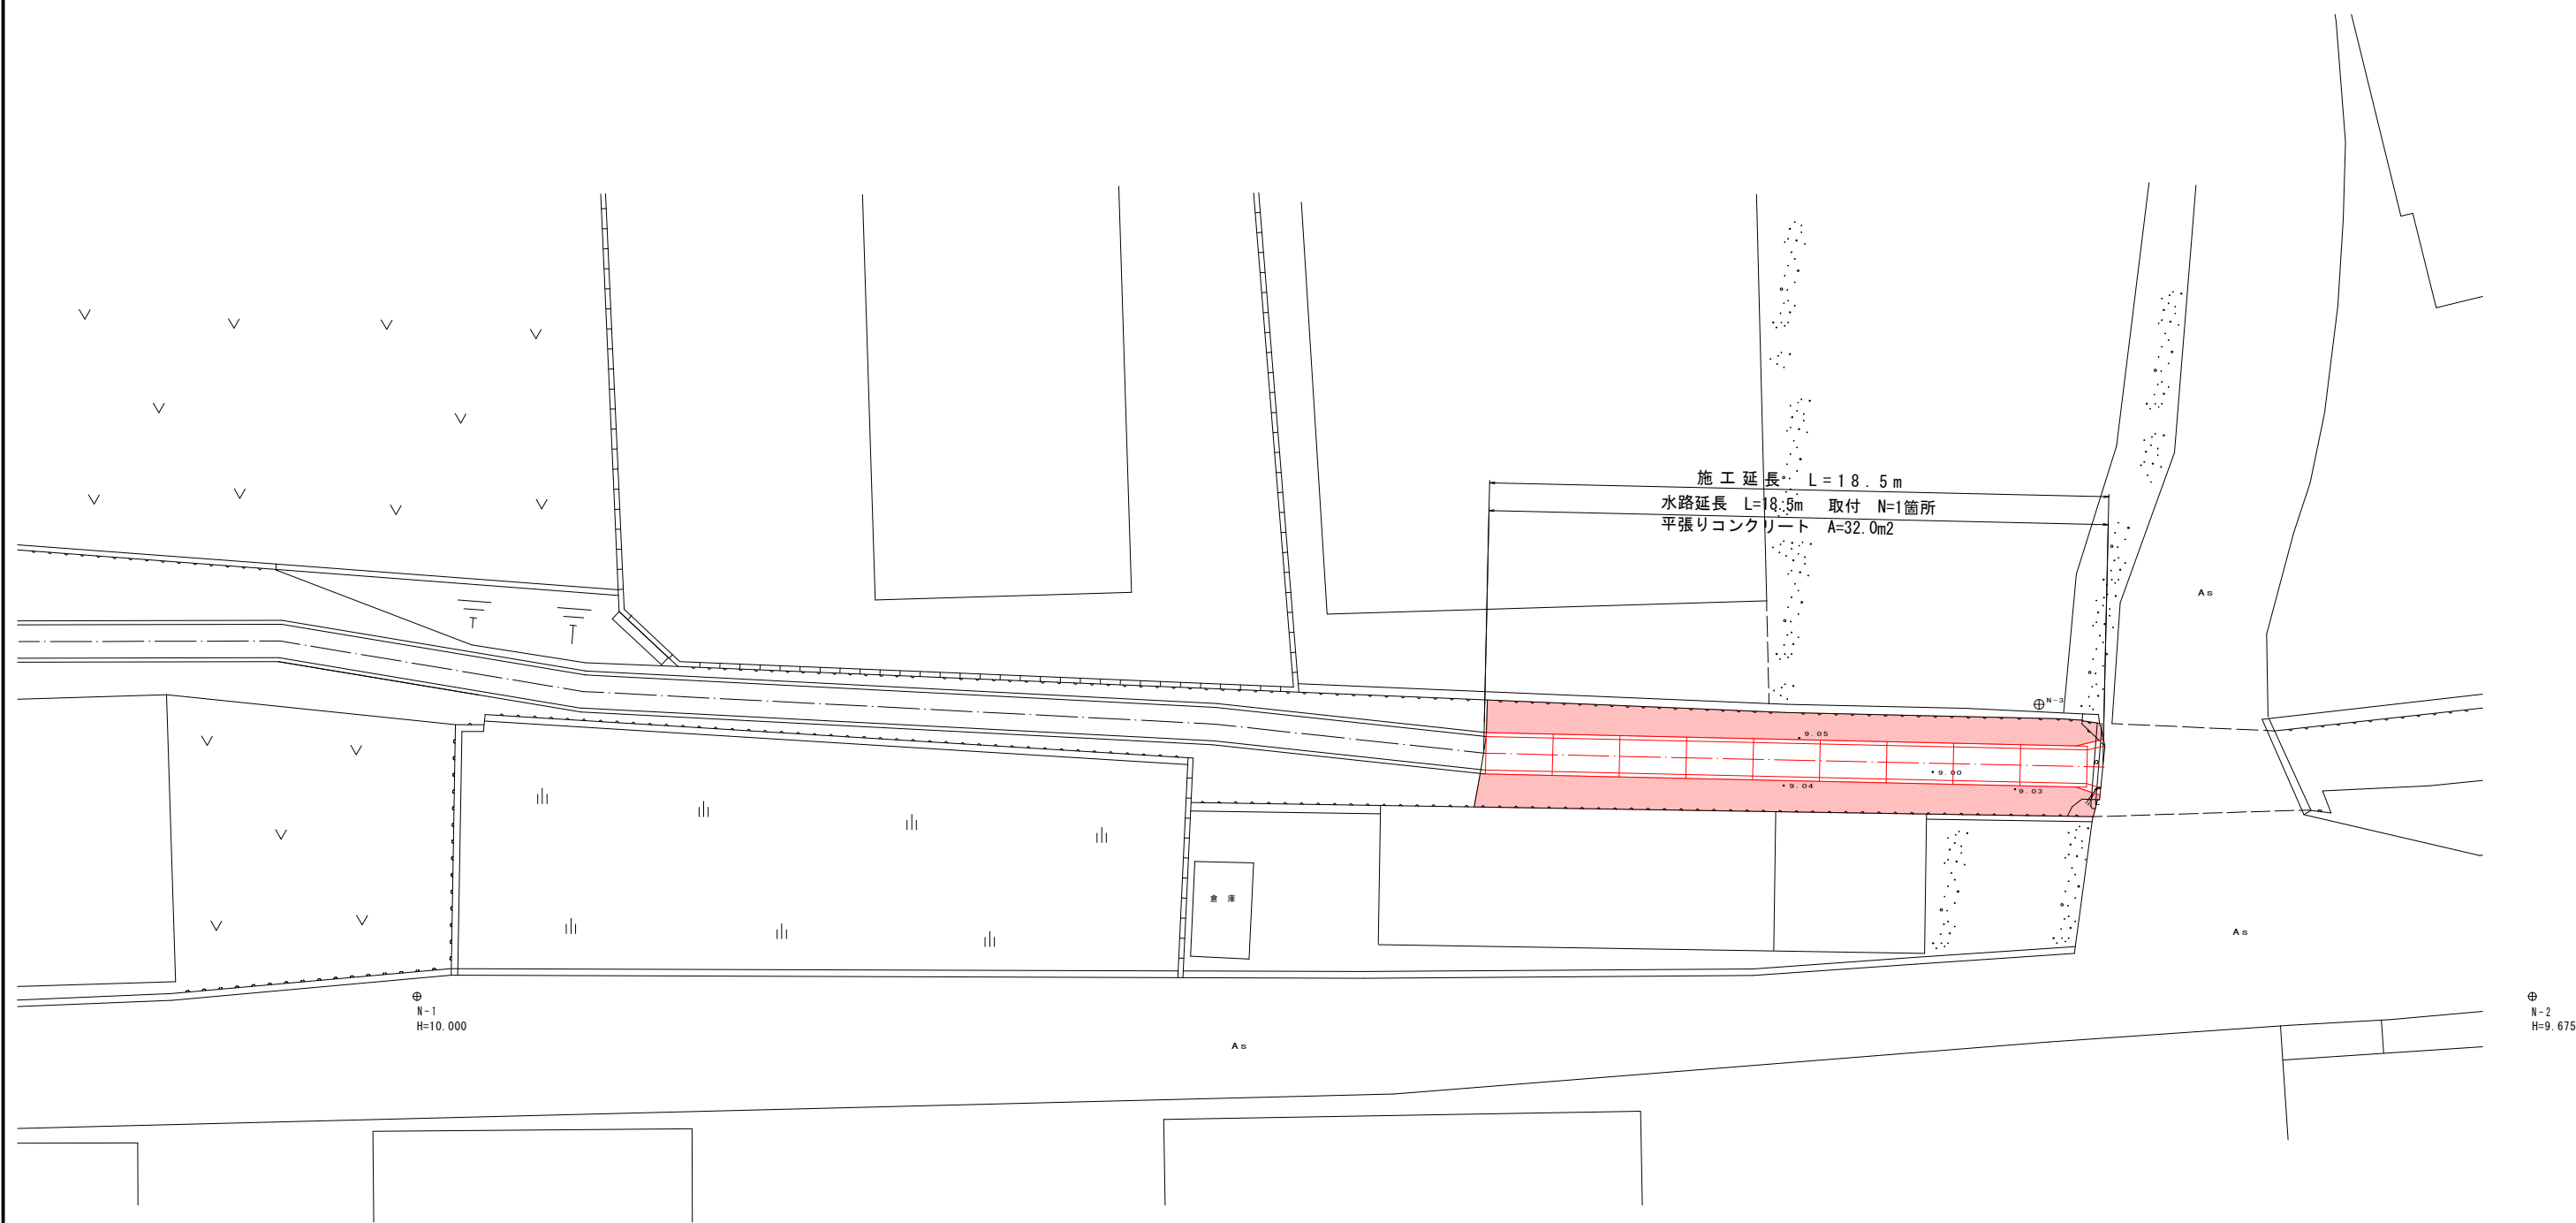


図面番号	第 1 号	図面総数	全 3 葉		
工事名称	徳長排水路改良工事				
図 名	平面図	縮 尺	S=1/100		
製作年月	令和6年8月	所属年度	令和 6 年度		
係 員	課長	副課長	係長	設計・製図	照査
鳴門市都市建設部土木課					

縦断図

SX=1/50  
SH=1/500

標準断面図 S=1/50

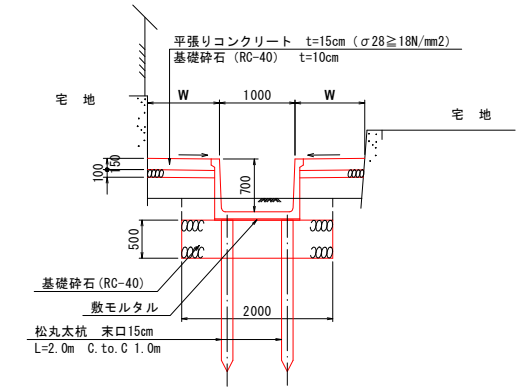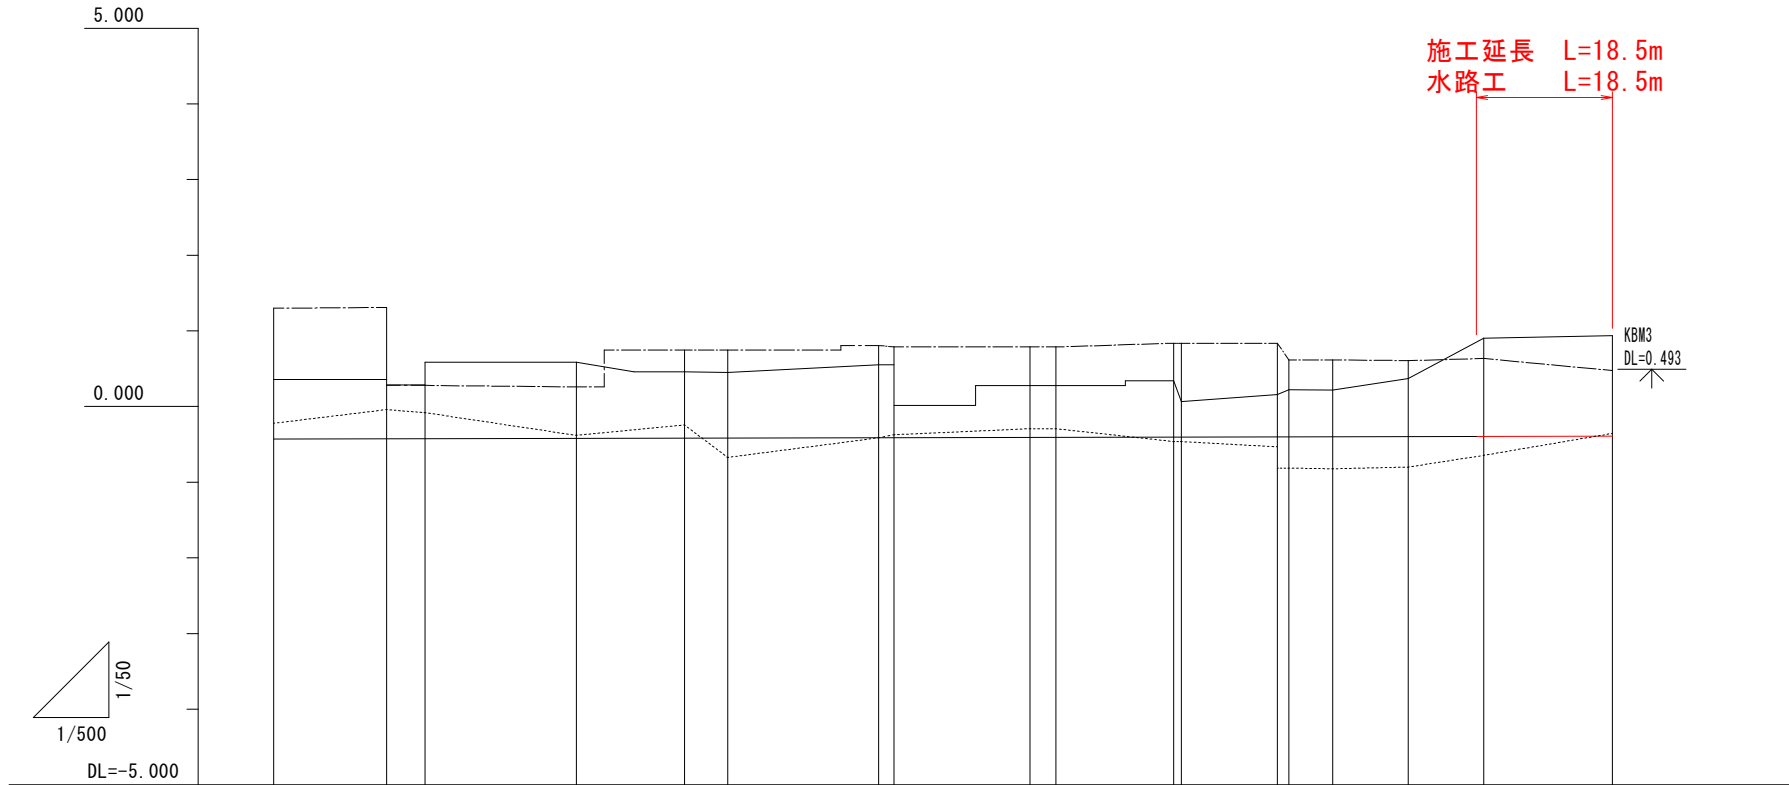


土工		1.0m当り		U型水路		10.0m当り	
床掘	m3	1.6		U型水路	本	5.0	
埋戻	m3	0.8		基礎砕石	m3	10.0	
				松丸太杭	本	20.0	

排水路敷勾配	i=0.019774011% L=177.000m																
盛土高					0.257						0.132	0.412	0.423	0.402	0.249		
切土高	0.217	0.384	0.343			0.039					0.115	0.114		0.059	0.059		0.038
排水路敷計画高	-0.428	-0.425	-0.424			-0.420					-0.408	-0.407		-0.404	-0.404		-0.396
最深河床高	-0.221	-0.041	-0.081			-0.381					-0.293	-0.293		-0.463	-0.463		-0.355
右岸地盤高	1.299	1.309	0.279			0.259					0.787	0.787		0.837	0.837		0.475
左岸地盤高	0.359	0.284	0.284			0.584					0.276	0.276		0.342	0.067		0.935
追加距離	240.000	254.900	260.000			280.000					340.000	343.400		359.000	360.000		417.000
点間距離	20.000	14.900	5.100			20.000					18.000	3.400		15.600	1.000		17.000
測点	NO.12	+14.900	NO.13			NO.14					NO.17	+3.400		+19.000	NO.18		+17.000


図面番号	第 2 号	図面総数	全 3 葉		
工事名称	徳長排水路改良工事				
図名	縦断図・標準断面図		縮尺 図示		
製作年月	令和6年8月	所属年度	令和6年度		
係員	課長	副課長	係長	設計・製図	照査
鳴門市都市建設部土木課					

取付詳細図 S=1/25

構造図

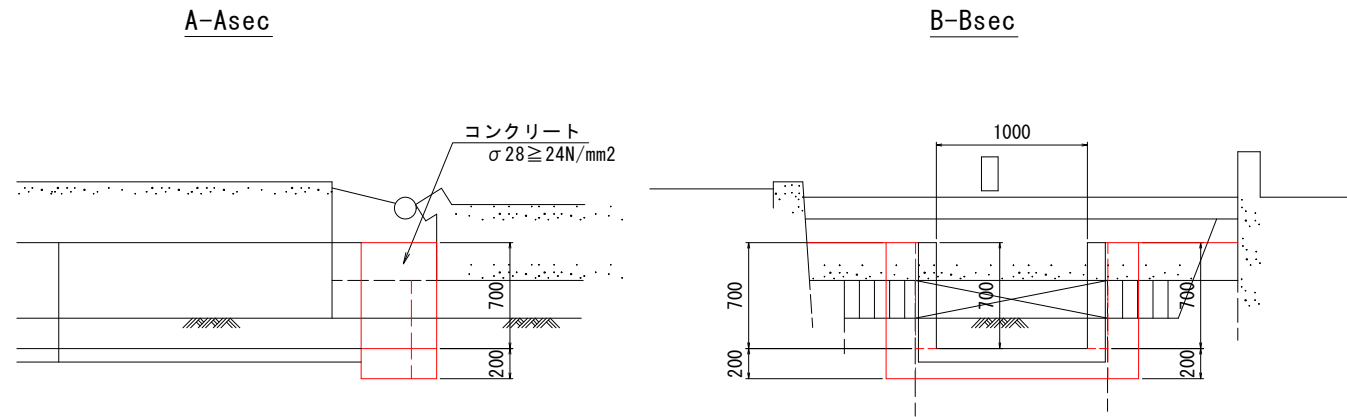




配筋図

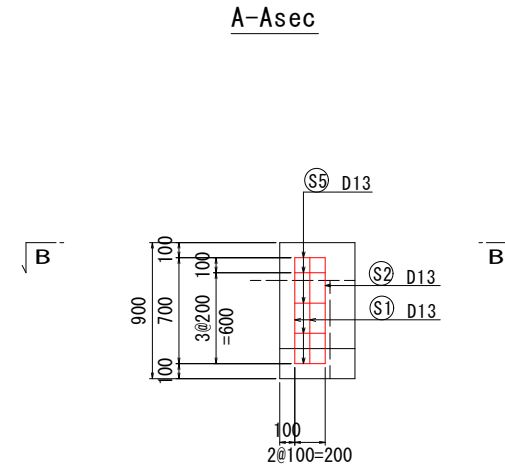

鉄筋表 (SD345)

記号	径	長さ (mm)	本数	単位重量 (kg/m)	一本質量 (kg/本)	質量 (kg)
S1	D13	2700	2	0.995	2.69	5
S2	D13	2030	1	0.995	2.02	2
S3	D13	200	7	0.995	0.20	1
S4	D13	110	5	0.995	0.11	1
S5	D13	210	5	0.995	0.21	1
						10kg
D13				10kg		

平面図

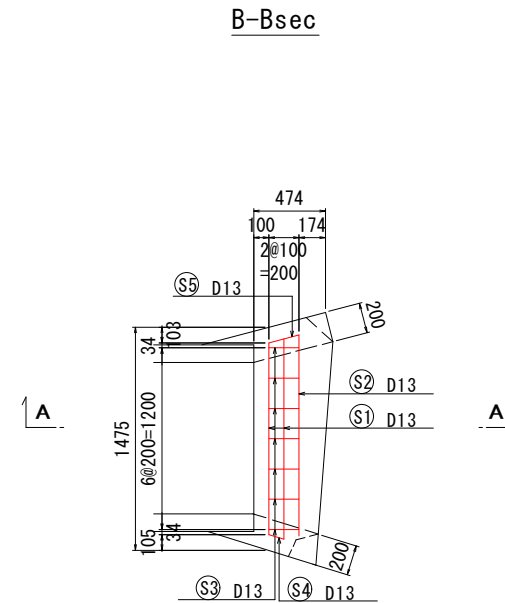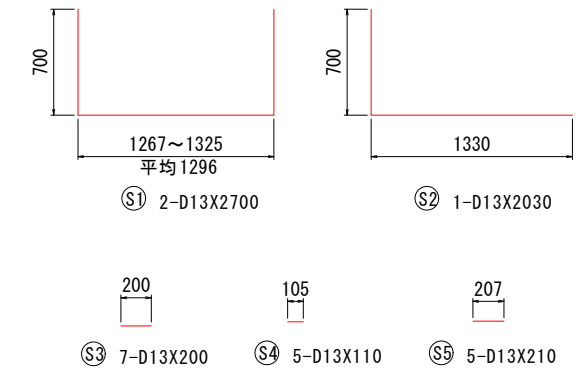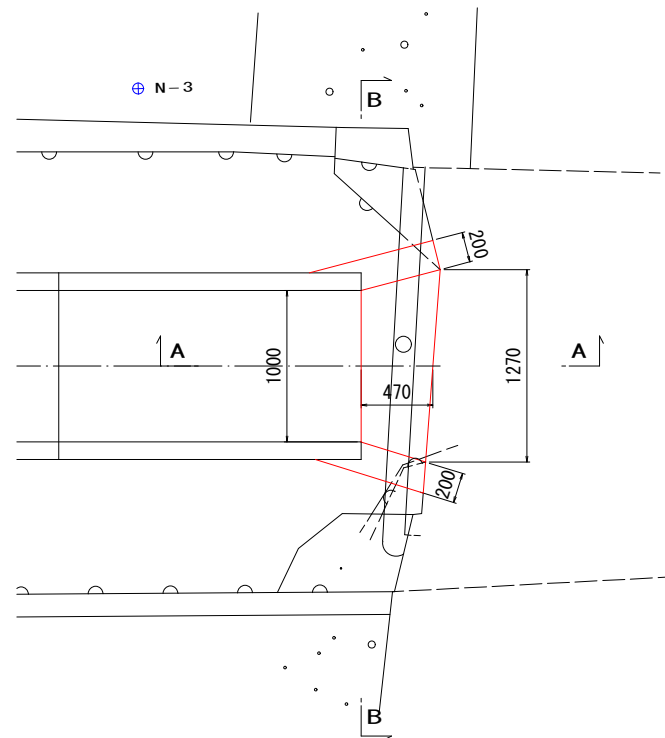

図面番号	第 3 号	図面総数	全 3 葉		
工事名称	徳長排水路改良工事				
図 名	取付詳細図		縮 尺 S=1/25		
製作年月	令和6年8月	所属年度	令和 6 年度		
係 員	課長	副課長	係長	設計・製図	照査
鳴門市都市建設部土木課					