


ウチノ海総合公園平面図

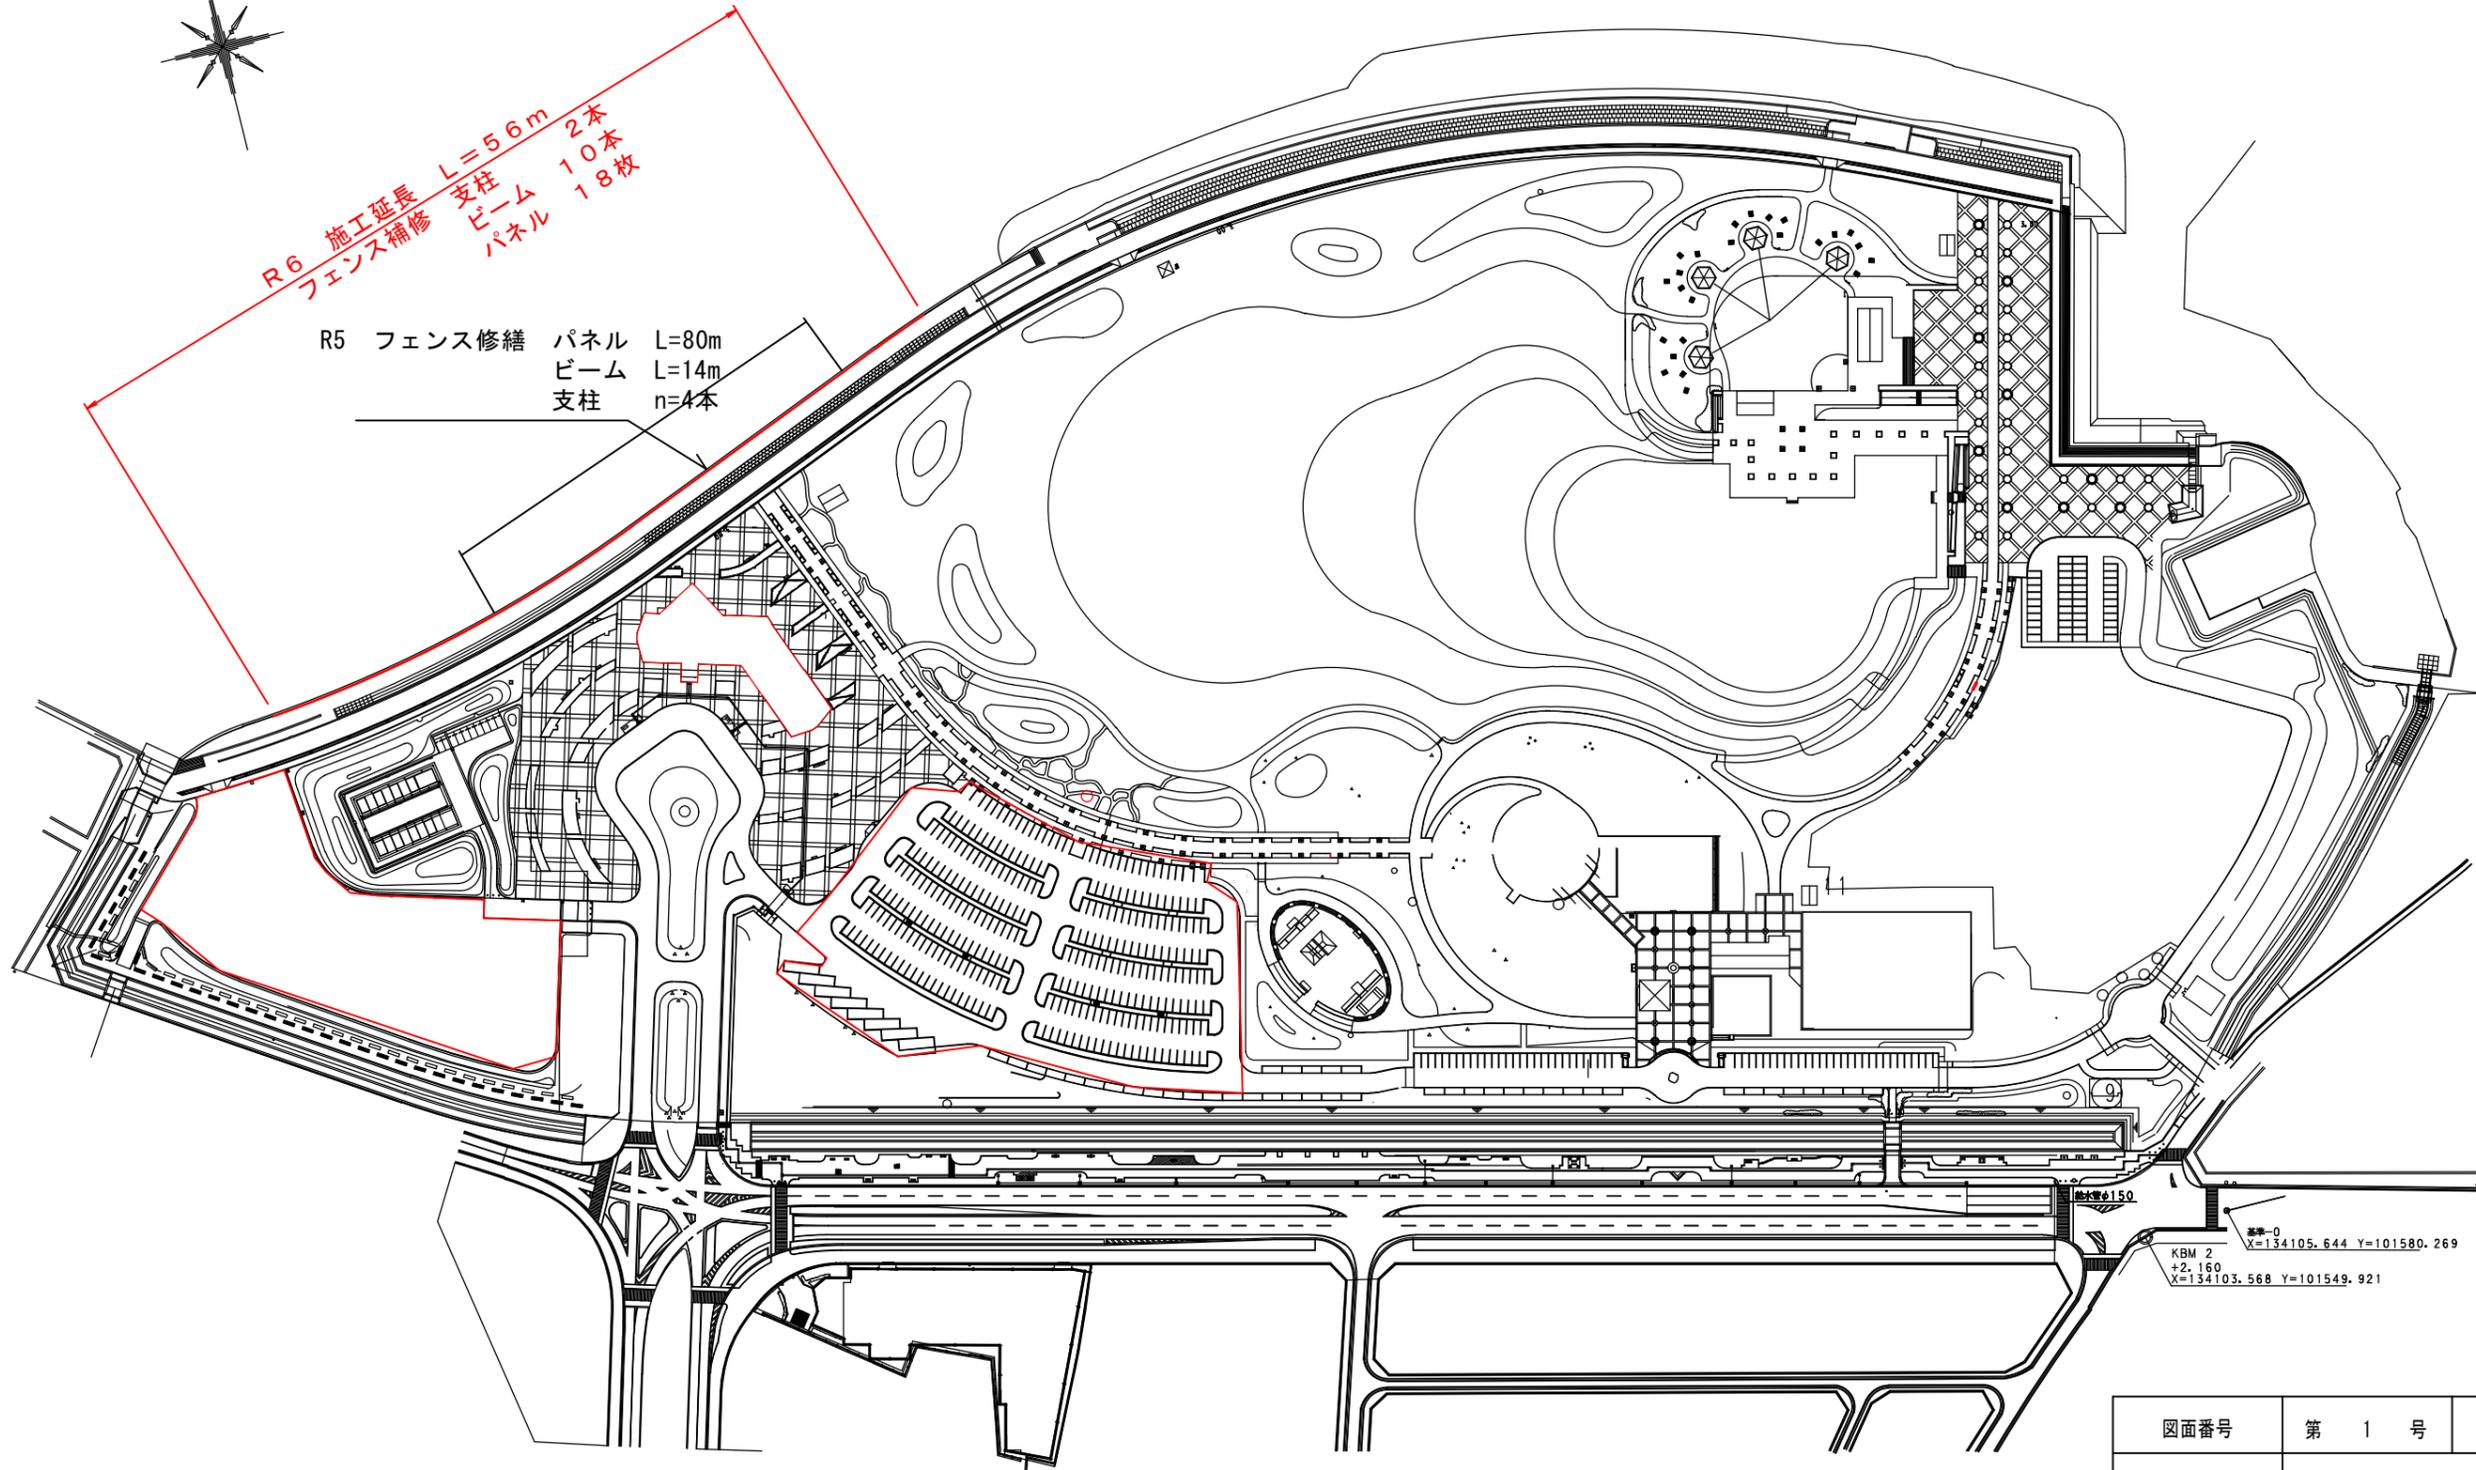


R6 施工延長 L=56m 2本
フェンス補修 支柱 10本
 ビーム 18枚
 パネル

R5 フェンス修繕 パネル L=80m
 ビーム L=14m
 支柱 n=4本


基準-0
KBM 2 X=134105.644 Y=101580.269
+2.160
X=134103.568 Y=101549.921

図面番号	第 1 号	図面総数	第 5 葉
図面名称	鳴門ウチノ海総合公園海側フェンス修繕工事		
図 名	平面図 縮尺 2,500 分の1		
作成年月日	所属年度		令和6年度
係 員	課長	副課長	係長
	設計	製図	照査
鳴門市都市建設部公園緑地課			



設置図

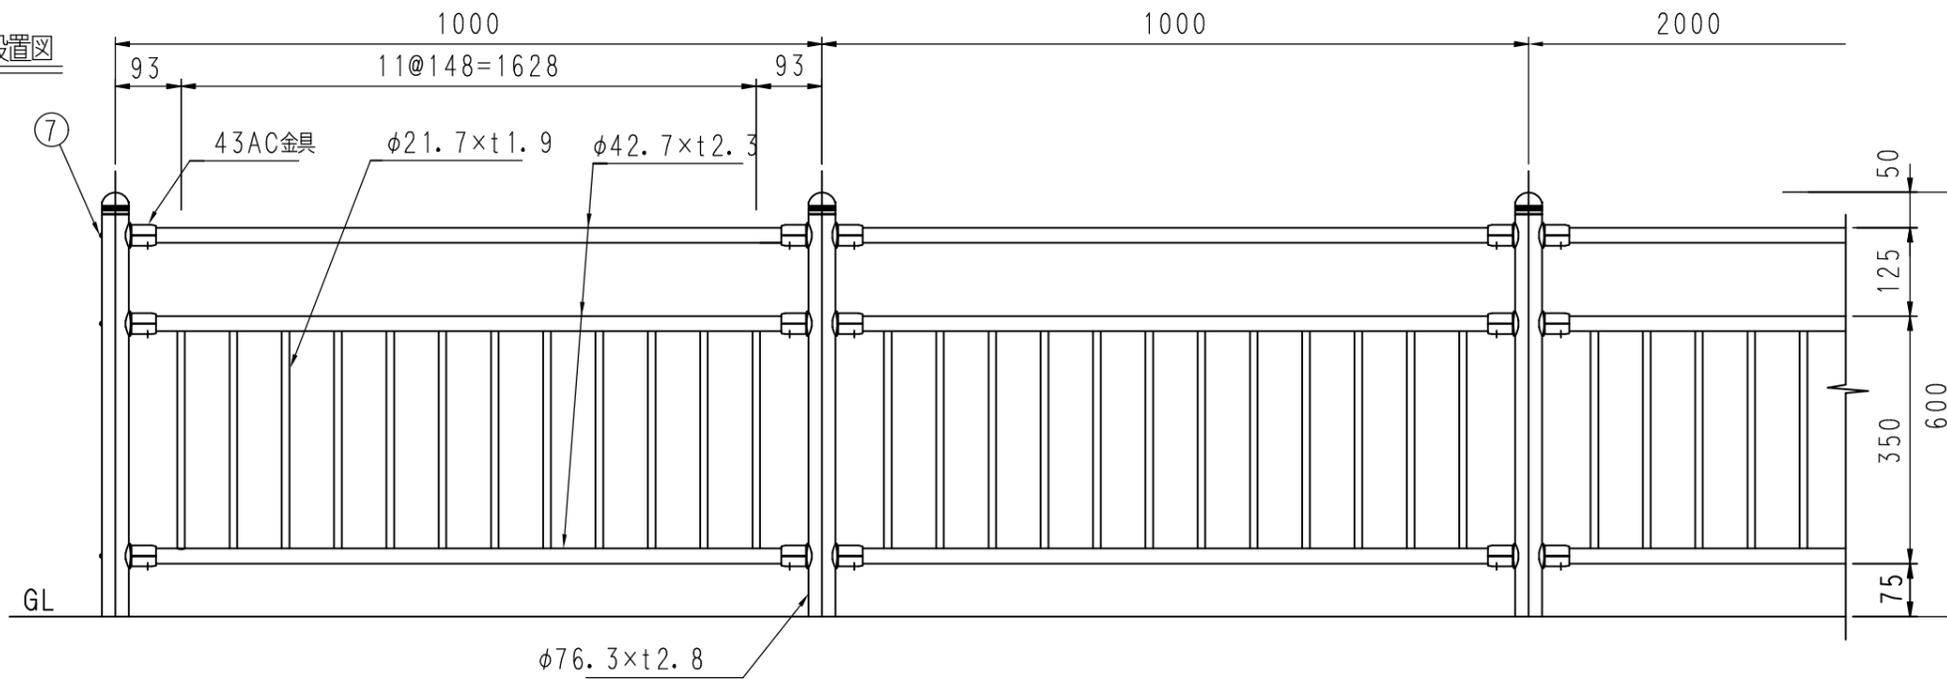


ATC3-311W 20 (特)

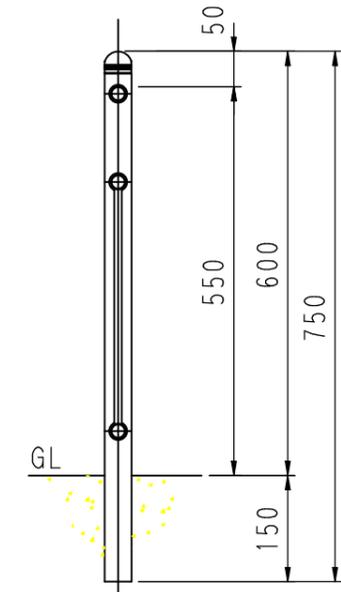

支柱図

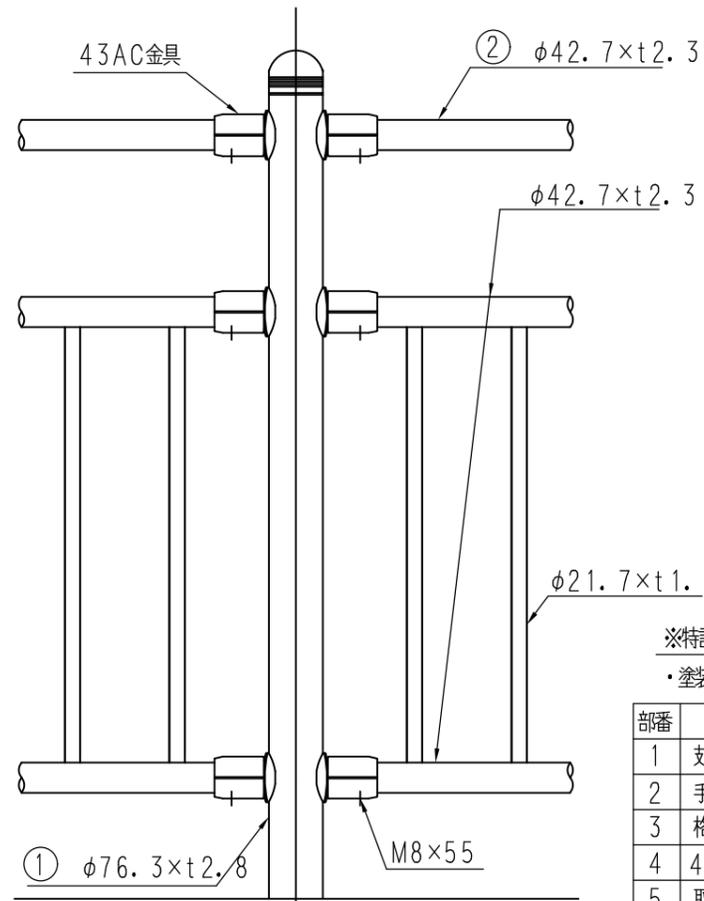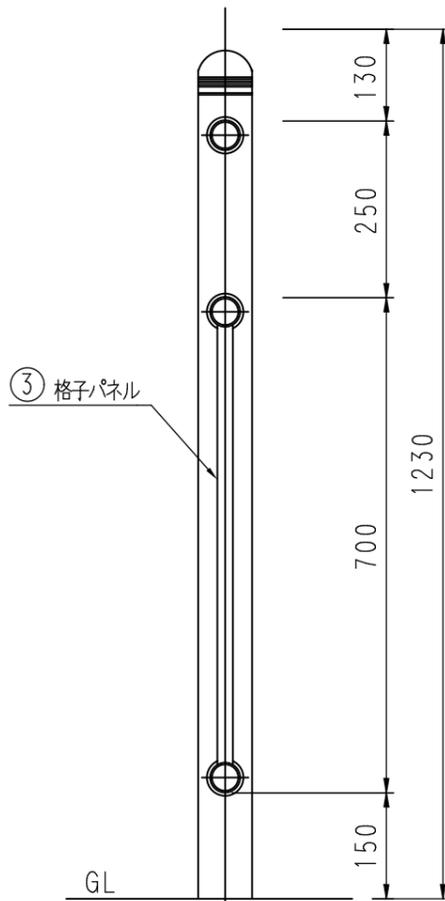

取付部詳細図

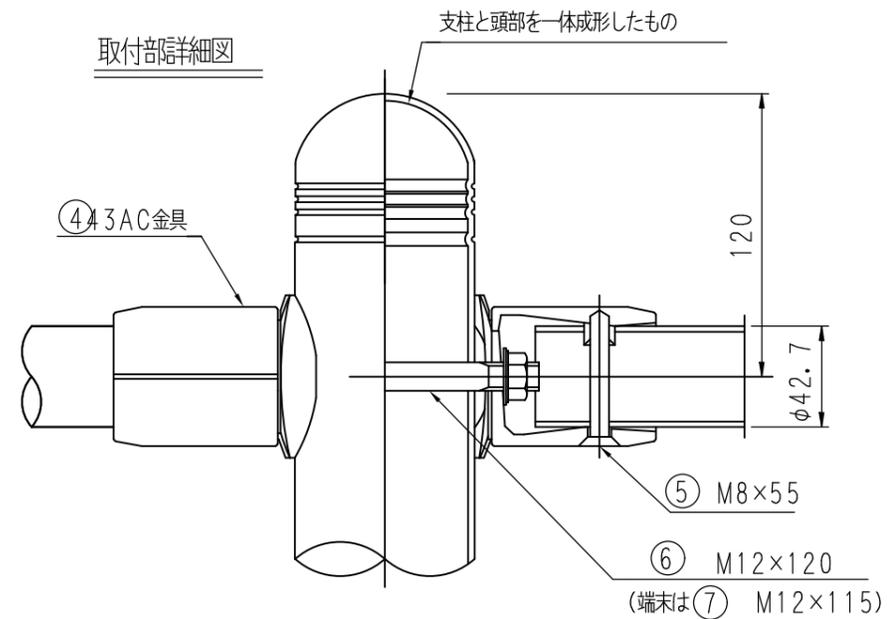

※特注項目


1	支柱埋め込み長 300
2	
3	

※特記事項

・塗装は、セラアップ塗装仕様とする。

部番	品名	材質	摘要
1	支柱	STK400	亜鉛めっき+静電粉体塗装+セラミックコート
2	手摺ビーム	STK400	亜鉛めっき+静電粉体塗装+セラミックコート
3	格子パネル	STK400	亜鉛めっき+静電粉体塗装+セラミックコート
4	43AC金具	アルミ合金	亜鉛めっき+静電粉体塗装+セラミックコート
5	取付ボルト	SUS	M8×55
6	取付ボルト	4T相当	M12×120
7	取付ボルト	4T相当	M12×115

図面番号	第 2 号	図面総数	第 5 葉
図面名称	鳴門ウチノ海総合公園海側フェンス修繕工事		
図名	フェンス構造図 縮尺 任意 分の1		
作成年月日		所属年度	令和 6 年度
係員	課長	副課長	係長
	設計	製図	照査
鳴門市都市建設部公園緑地課			

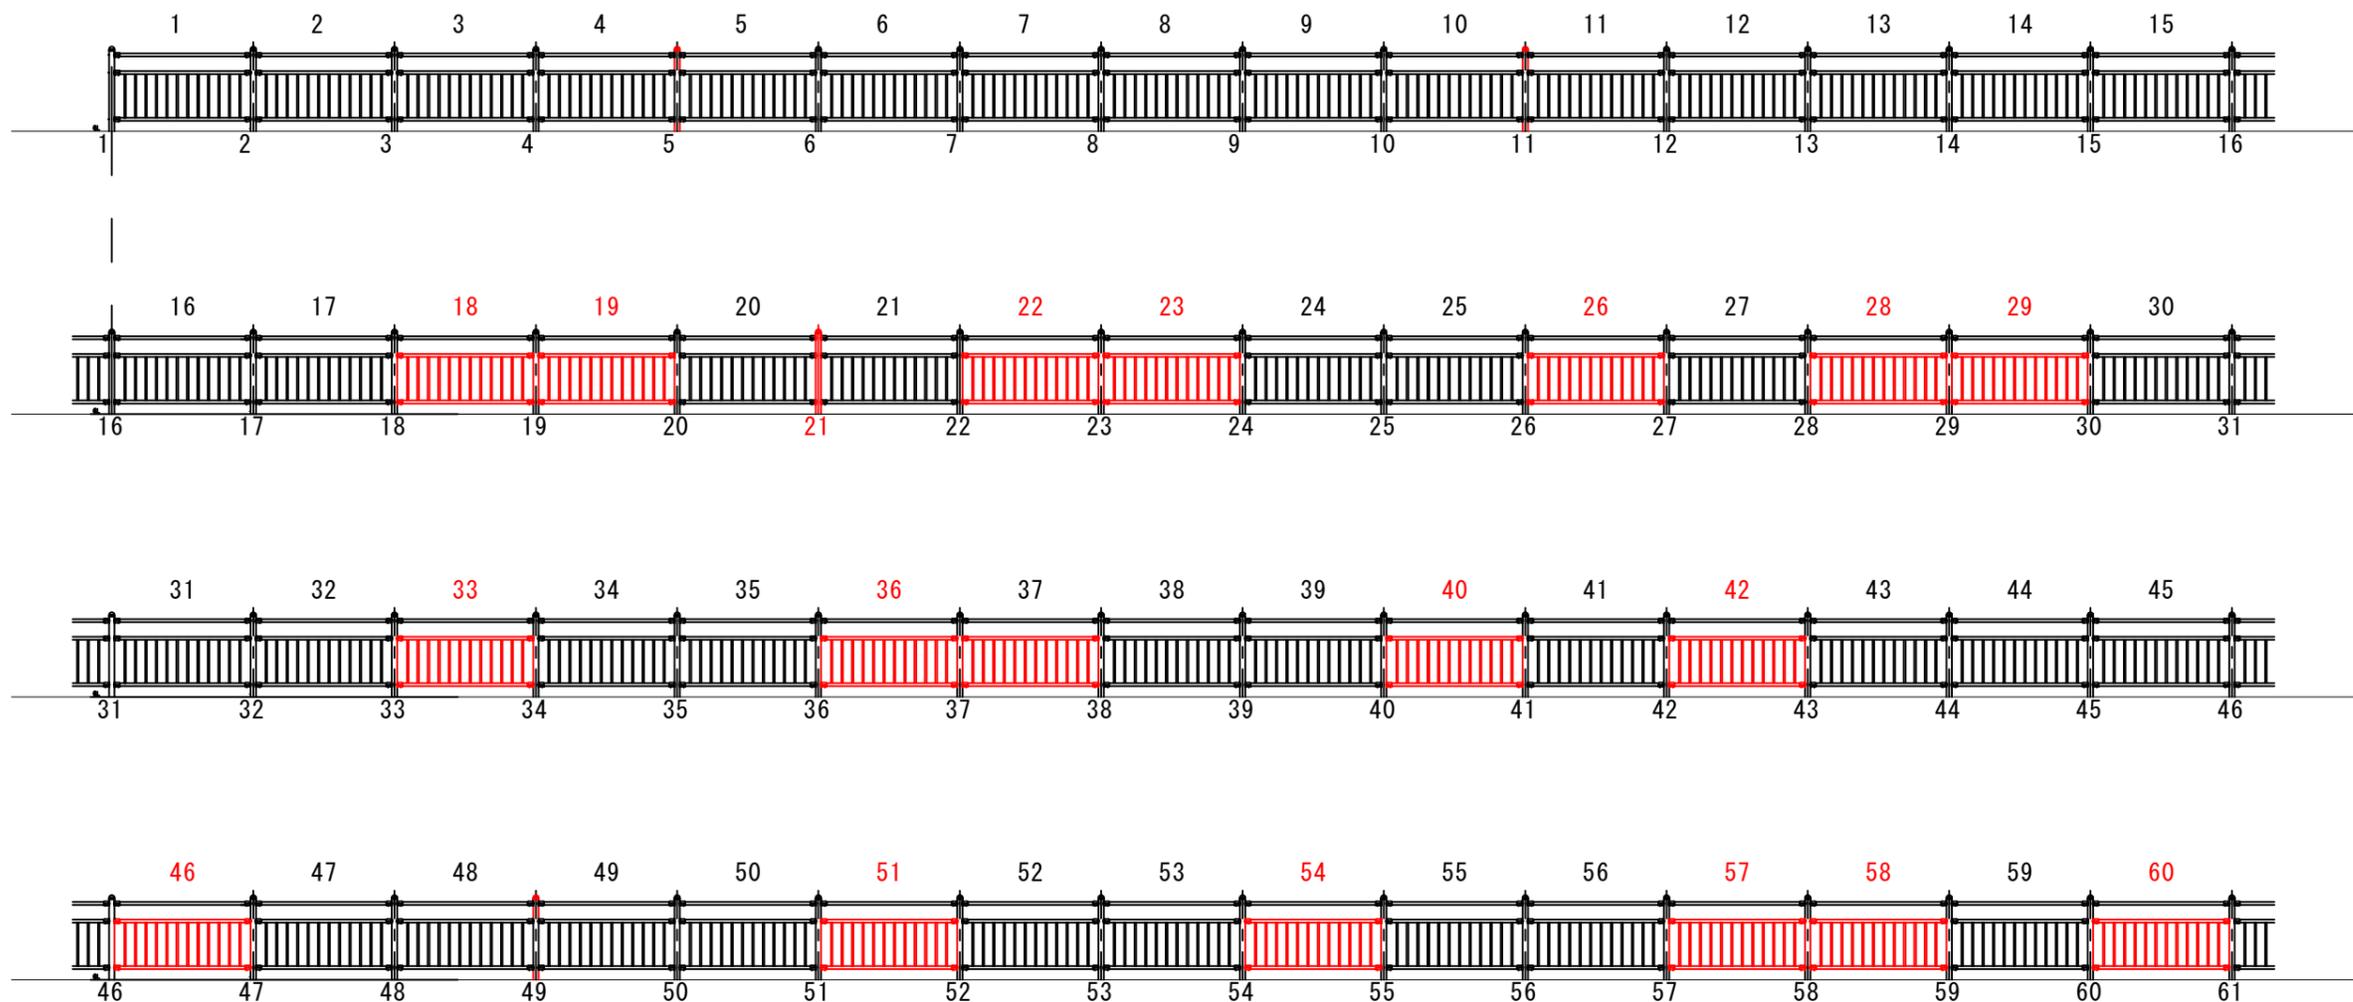


R5年度施工済
R6年度施工

図面番号	第 3 号	図面総数	第 5 葉			
図面名称	鳴門ウチノ海総合公園海側フェンス修繕工事					
図 名	施工図					
作成年月日		縮尺	100	分の1		
	所属年度		令和6年度			
係 員	課長	副課長	係長	設計	製図	
					照査	
鳴門市都市建設部公園緑地課						

配置図

1 : 100

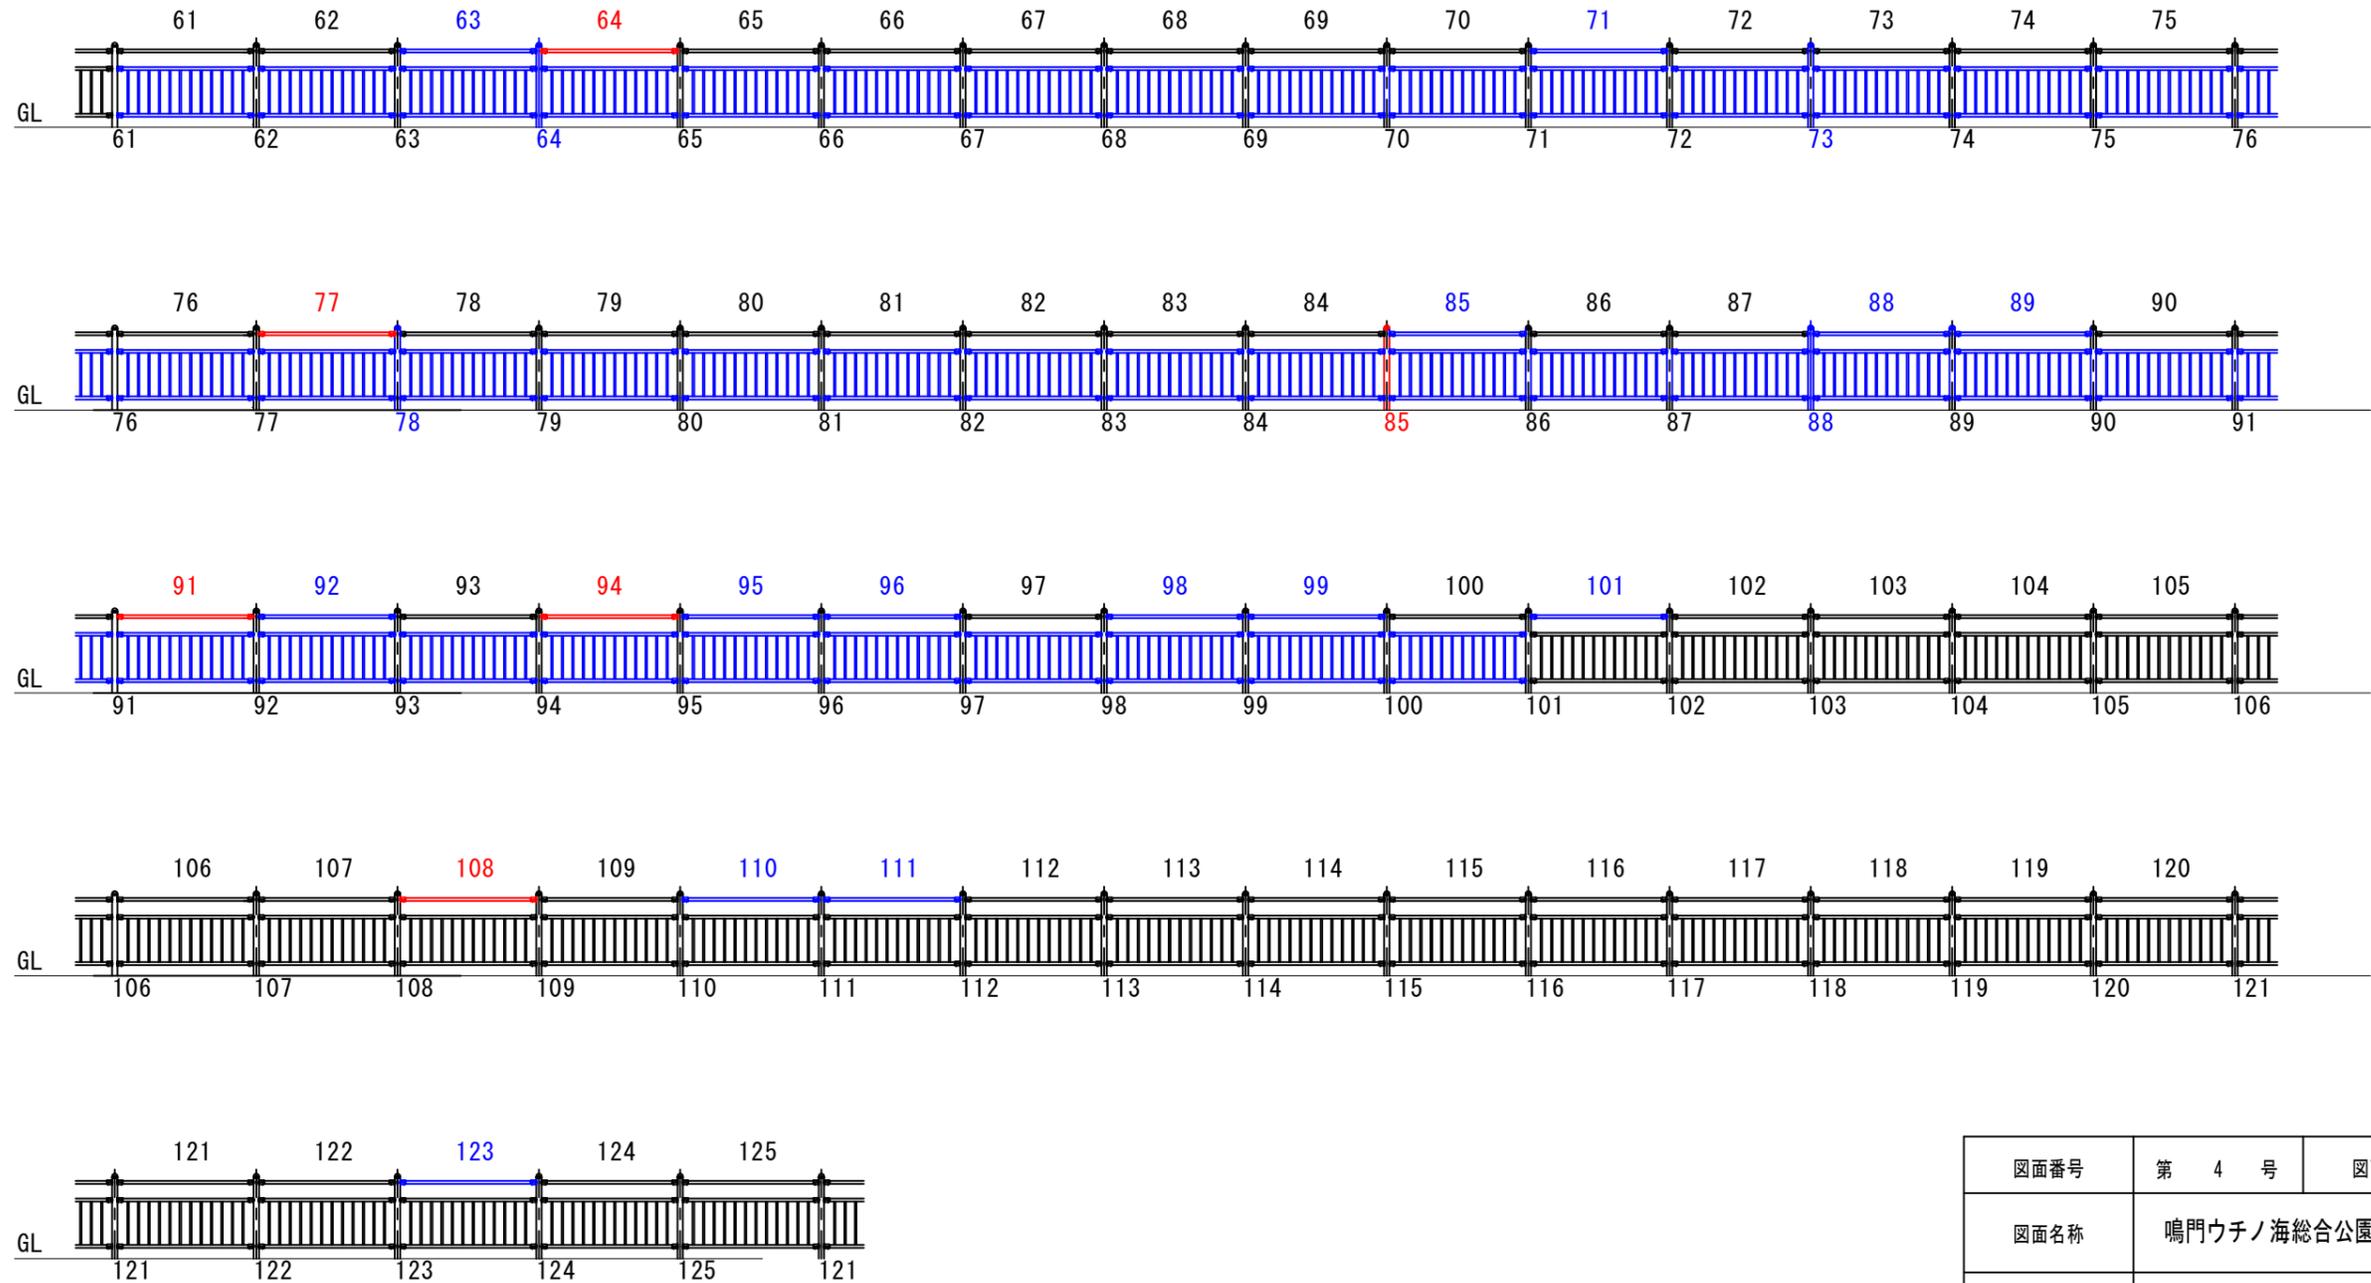


R5年度施工済

R6年度施工

図面番号	第 4 号	図面総数	第 5 葉			
図面名称	鳴門ウチノ海総合公園海側フェンス修繕工事					
図 名	施工図					
作成年月日		縮尺	100	分の1		
所属年度	令和6年度					
係 員	課長	副課長	係長	設計	製図	
					照査	
鳴門市都市建設部公園緑地課						

配置図

1 : 100

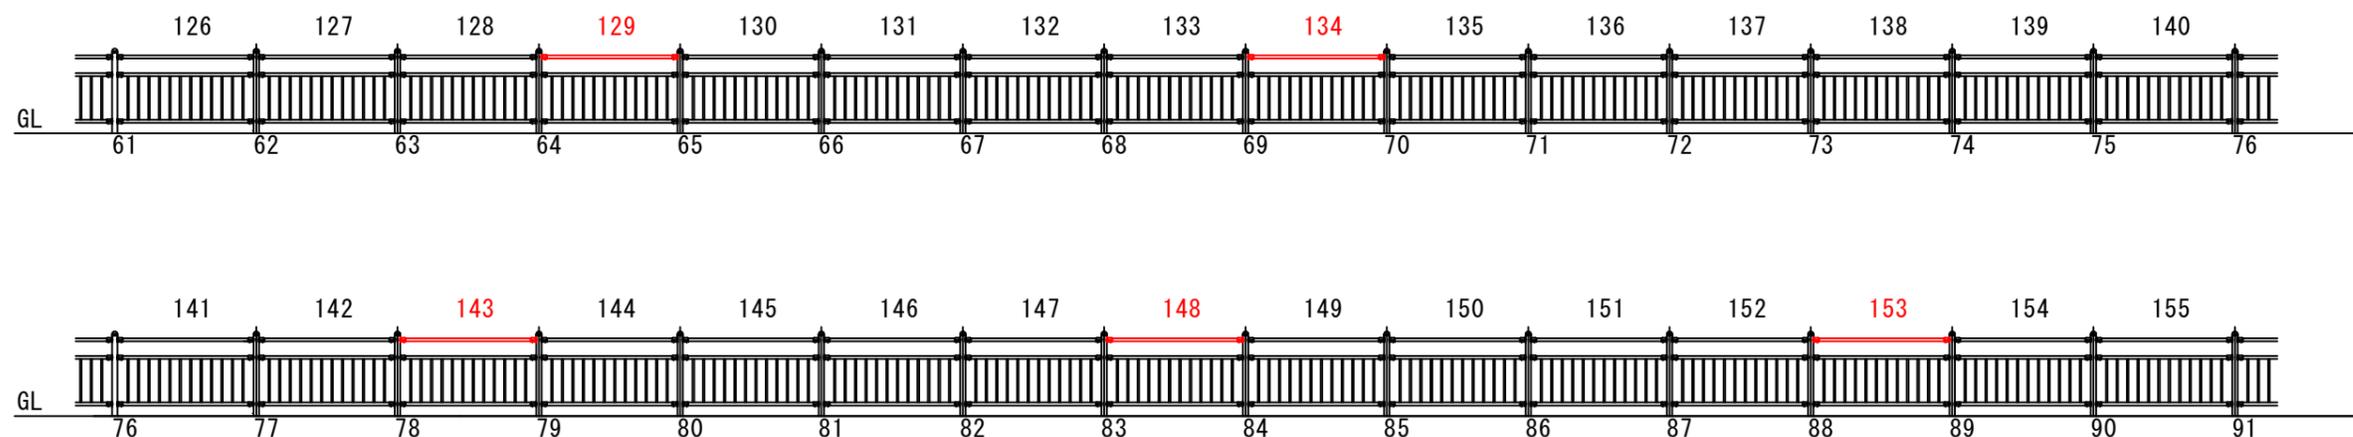

R5年度施工済

R6年度施工

図面番号	第 5 号	図面総数	第 5 葉			
図面名称	鳴門ウチノ海総合公園海側フェンス修繕工事					
図名	施工図 縮尺 100 分の1					
作成年月日				所属年度	令和6年度	
係員	課長	副課長	係長	設計	製図	照査
鳴門市都市建設部公園緑地課						