


# 平面図



# 標準断面図 S=1/30

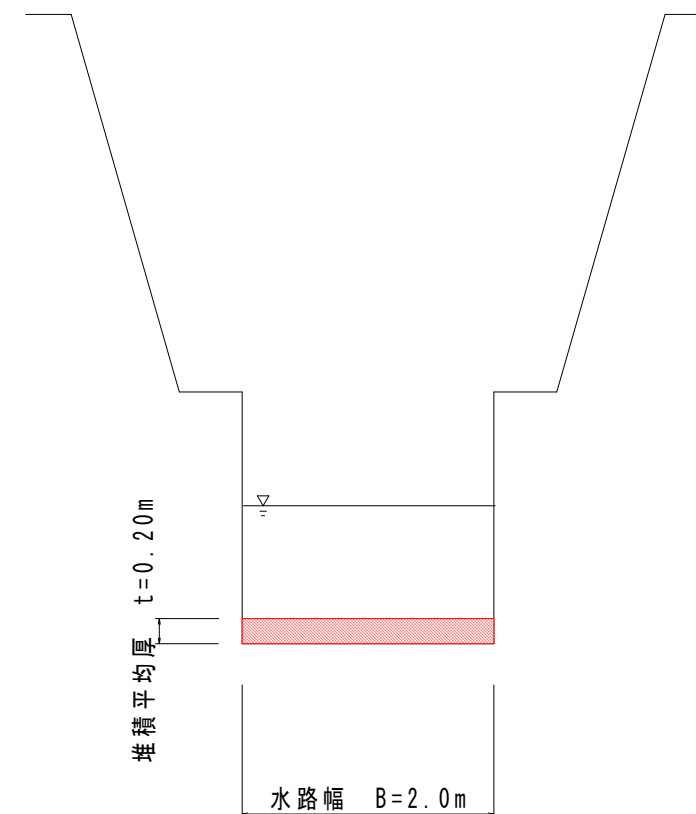

【数量】  
 延長 L = 40.0m  
 堆積平均厚 t = 0.20m  
 掘削断面 A = 2.0 × 0.20 = 0.40m<sup>2</sup>  
 土砂撤去量 V = 40.0 × 0.40 = 16m<sup>3</sup>

図面番号	第 1 号	図面総数	全 1 葉
業務名称	清水幹線土砂撤去業務		
図名	平面図 及び 標準断面図 縮尺：図示		
作成年月日	令和6年8月	所属年度	令和 6 年度
係 員	課 長	副課長	係 長 係 員 設 計 製 図 照 査
鳴門市都市建設部下水道課			