


補修計画図(1)


1工区

展開図

S=1/2500

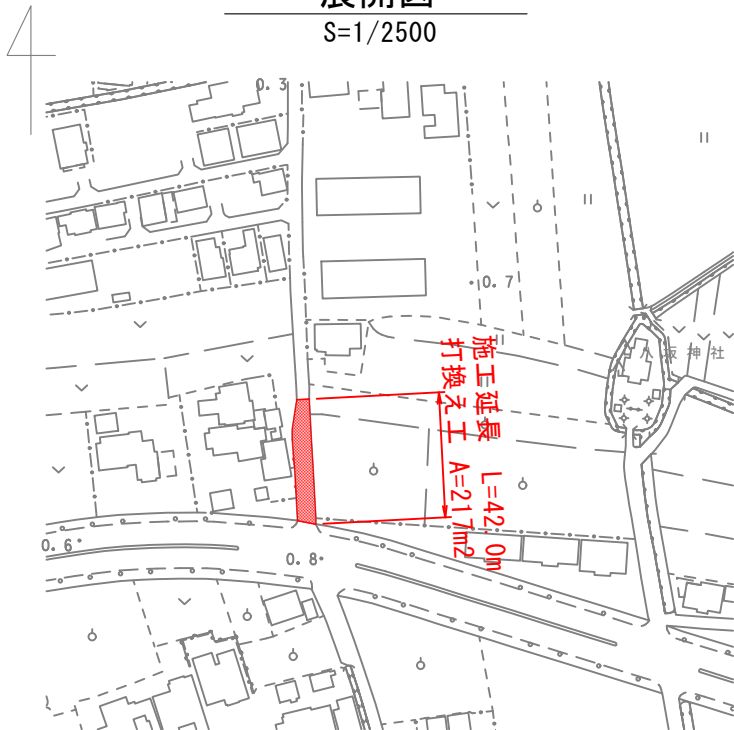

展開図 S=1/400

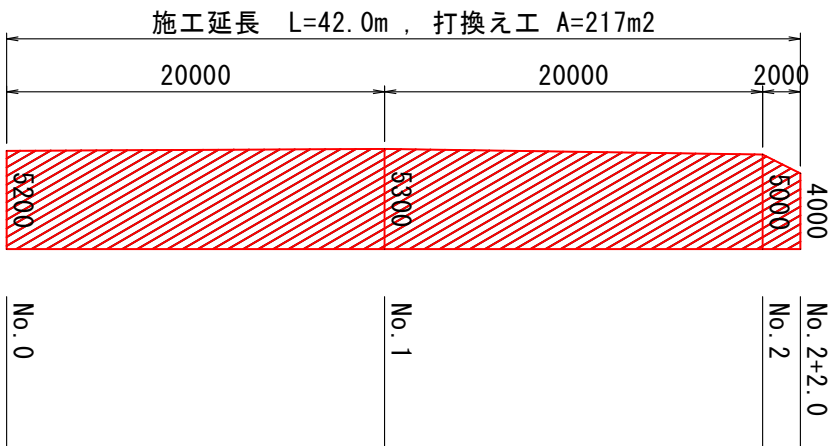


■打換え工 数量計算表

測点	点間距離 (m)	計算書		
		打換え工 t=4cm		
		幅員	平均	面積
No. 0	—	5.20	—	—
No. 1	20.0	5.30	5.25	105.0
No. 2	20.0	5.00	5.15	103.0
No. 2 + 2.0	2.0	4.00	4.50	9.0
合計	42.0			217.0


舗装構成図 S=1/20

■打換え工

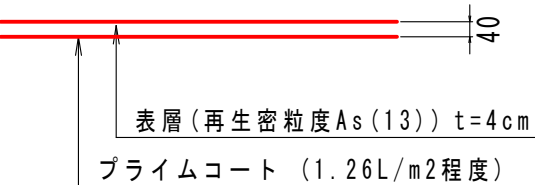

舗装構成図 S=1/20

■オーバーレイ工


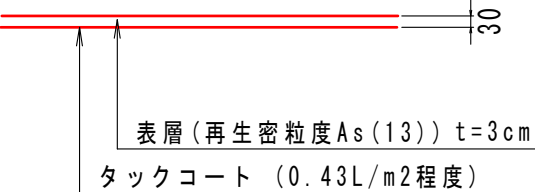


2工区

展開図 SH=1/1000, SV=1/100

展開図

S=1/2500

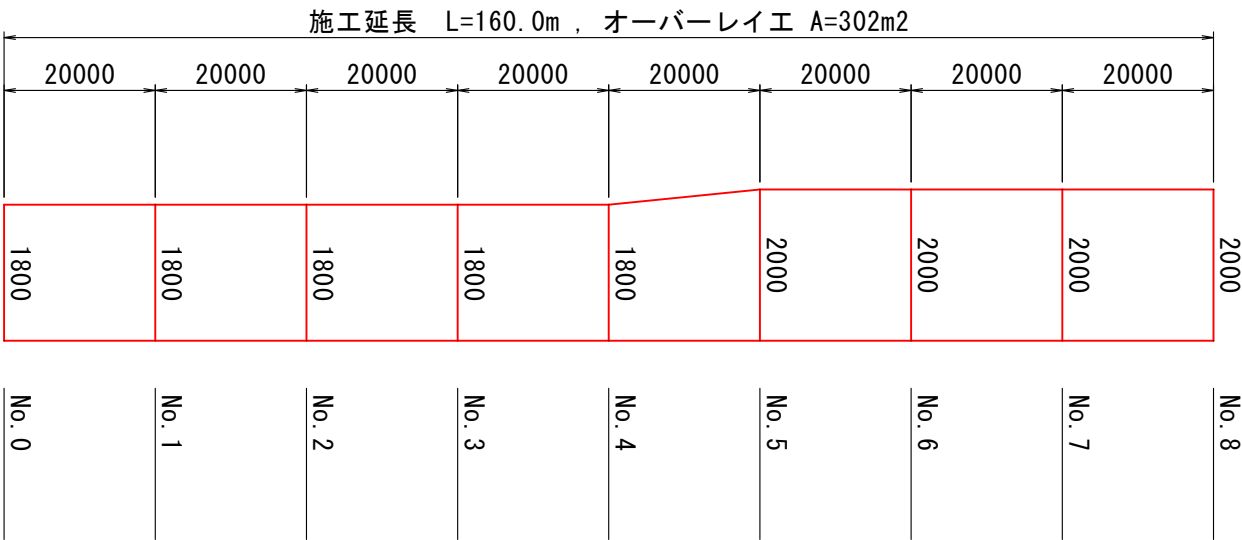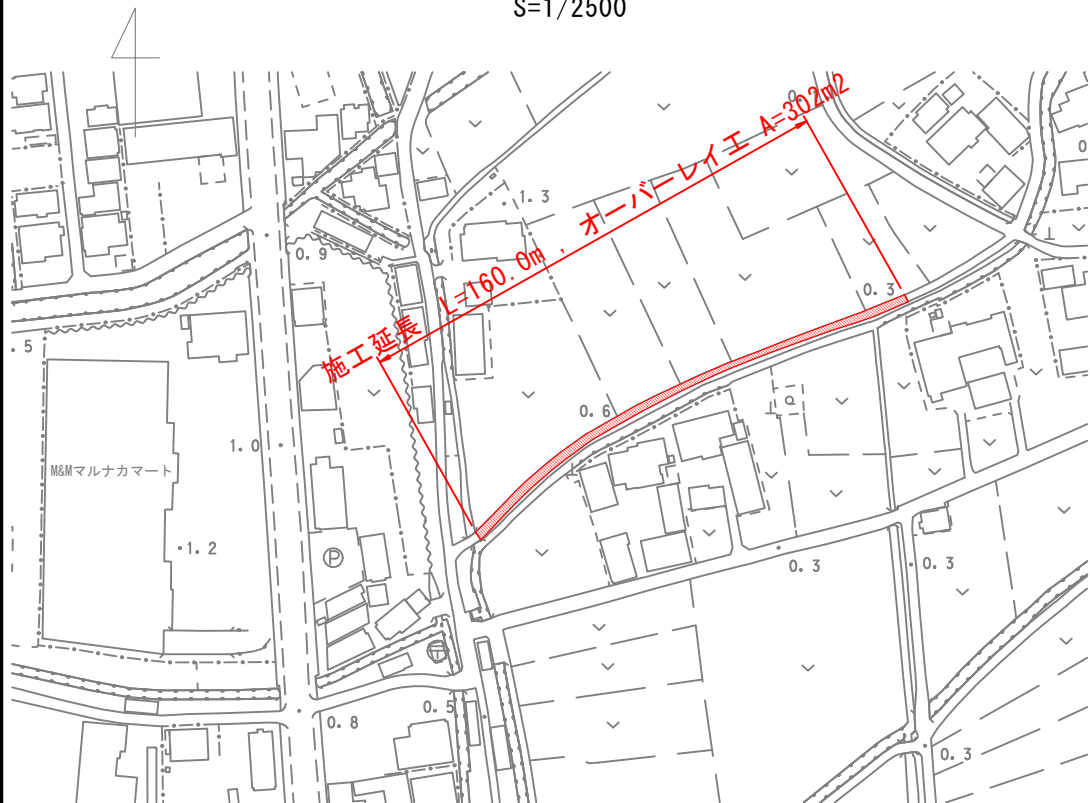


■オーバーレイ工 数量計算表

測点	点間距離 (m)	計算書		
		オーバーレイ工 t=3cm		
		幅員	平均	面積
No. 0	—	1.80	—	—
No. 1	20.0	1.80	1.80	36.0
No. 2	20.0	1.80	1.80	36.0
No. 3	20.0	1.80	1.80	36.0
No. 4	20.0	1.80	1.80	36.0
No. 5	20.0	2.00	1.90	38.0
No. 6	20.0	2.00	2.00	40.0
No. 7	20.0	2.00	2.00	40.0
No. 8	20.0	2.00	2.00	40.0
合計	160.0			302.0


図面番号	第 1 号	図面総数	第 6 葉
工事名称	吉永木津野養父の内線外舗装補修工事		
図名	平面図 他	縮尺：図示	
製作年月	令和6年9月	所属年度	令和6年度
係員	課長	副課長	係長
	係員	設計・製図	照査
鳴門市 都市建設部 土木課			

補修計画図(2)

3工区

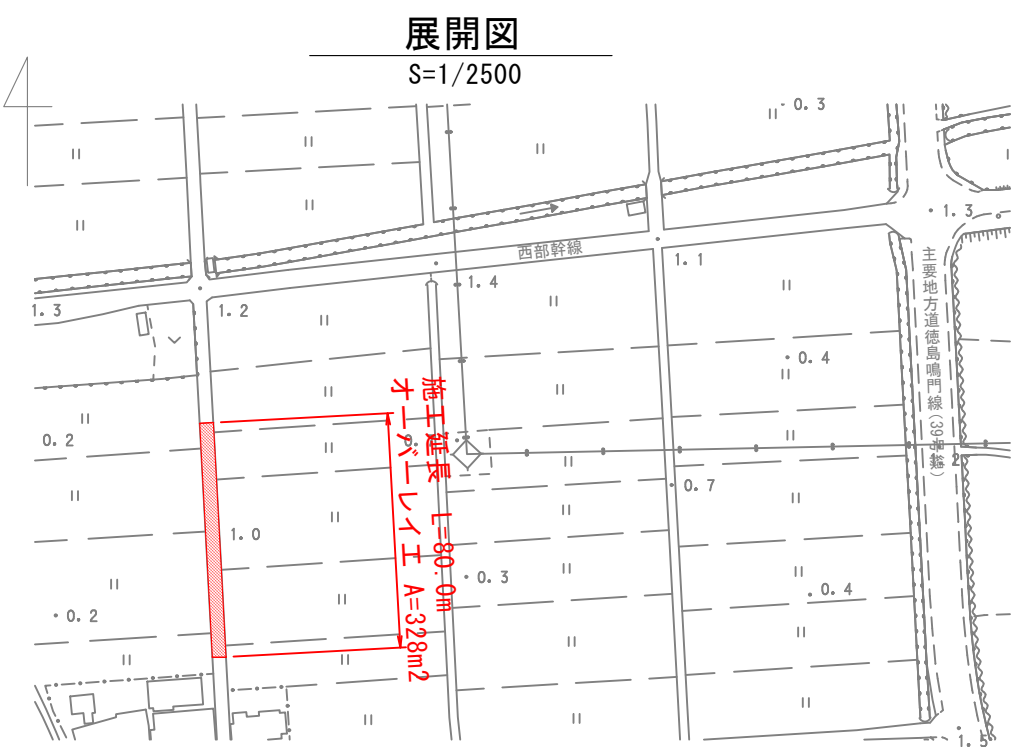

展開図 SH=1/1000, SV=1/200

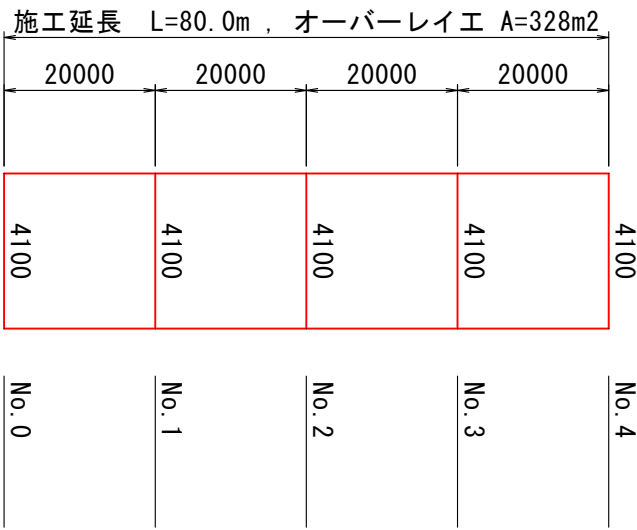


■オーバーレイ工 数量計算表


測点	点間距離 (m)	計算書		
		オーバーレイ工 t=3cm		
		幅員	平均	面積
No. 0	—	4.10	—	—
No. 1	20.0	4.10	4.10	82.0
No. 2	20.0	4.10	4.10	82.0
No. 3	20.0	4.10	4.10	82.0
No. 4	20.0	4.10	4.10	82.0
合 計	80.0			328.0

舗装構成図 S=1/20


■オーバーレイ工

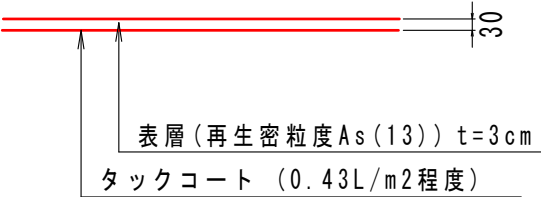

4工区

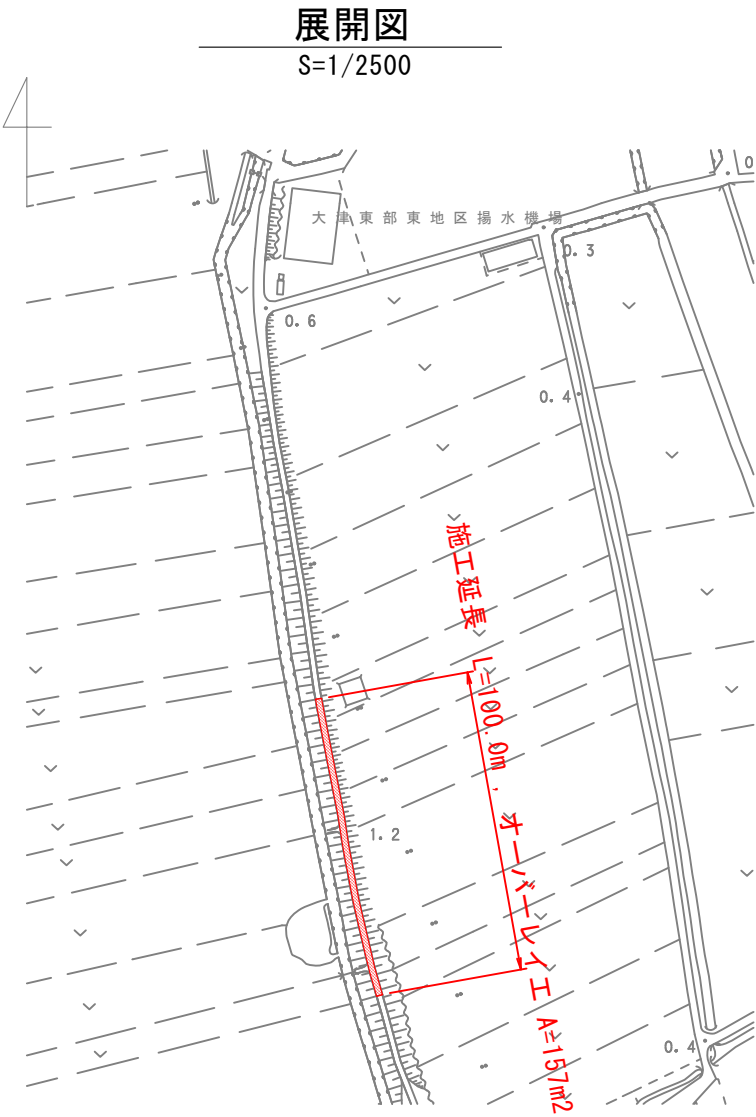

展開図 S=1/400

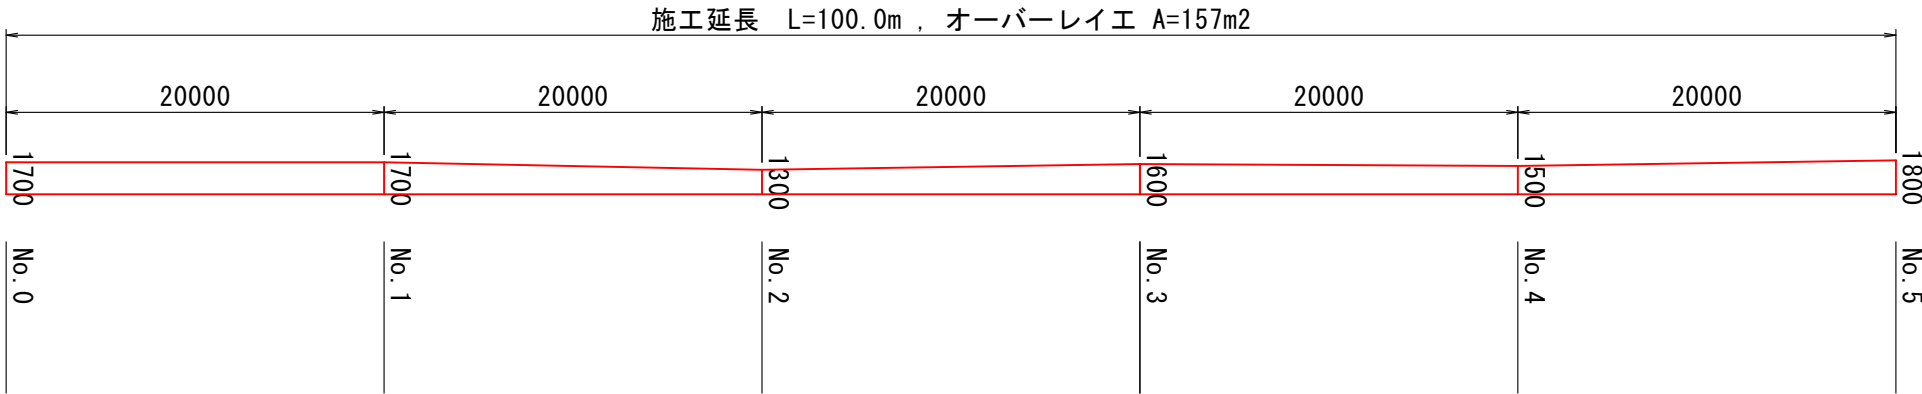


■オーバーレイ工 数量計算表

測点	点間距離 (m)	計算書		
		オーバーレイ工 t=3cm		
		幅員	平均	面積
No. 0	—	1.70	—	—
No. 1	20.0	1.70	1.70	34.0
No. 2	20.0	1.30	1.50	30.0
No. 3	20.0	1.60	1.45	29.0
No. 4	20.0	1.50	1.55	31.0
No. 5	20.0	1.80	1.65	33.0
合 計	100.0			157.0

図面番号	第 2 号		図面総数	第 6 葉		
工事名称	吉永木津野養父の内線外舗装補修工事					
図名	平面図 他				縮尺：図示	
製作年月	令和 6 年 9 月		所属年度		令和 6 年度	
係員	課 長	副課長	係 長	係 員	設計・製図	照 査
鳴門市 都市建設部 土木課						


補修計画図(3)

平面図 S=1/2500

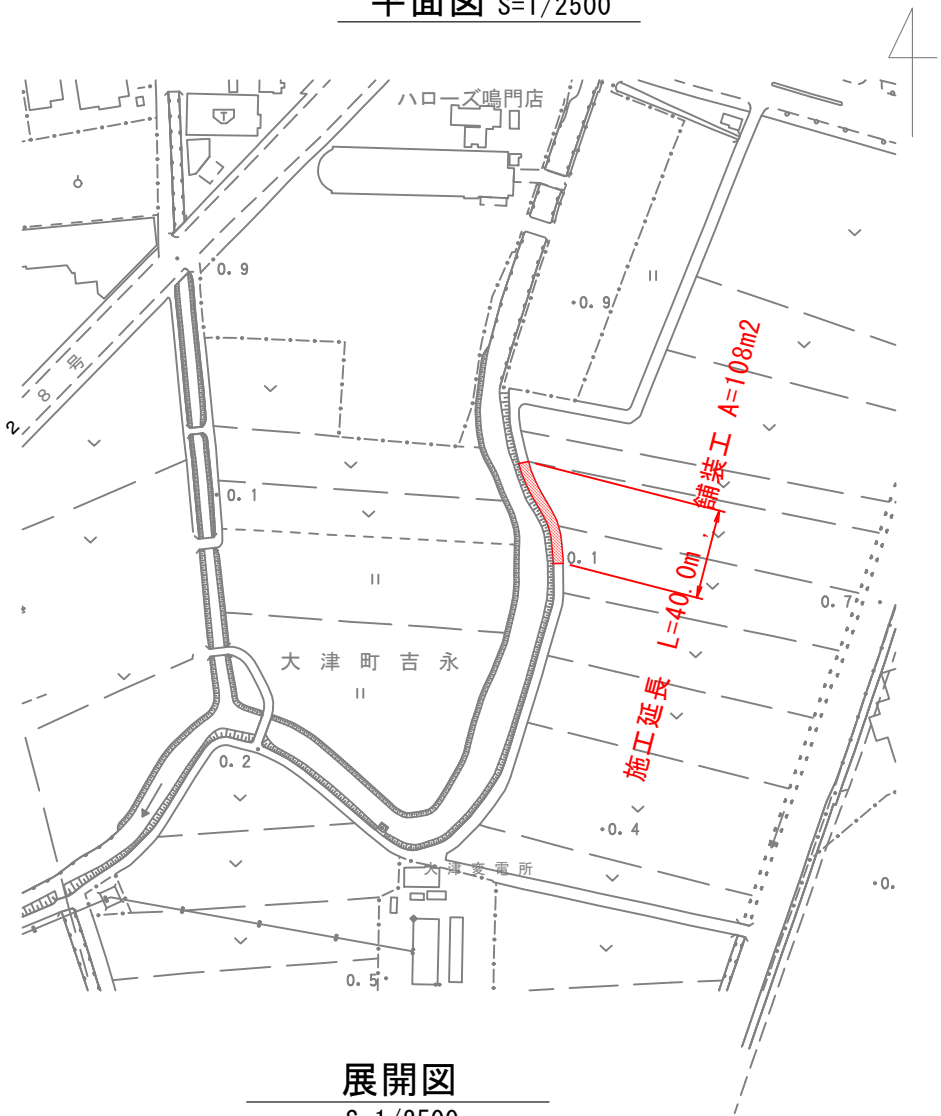


展開図

S=1/2500

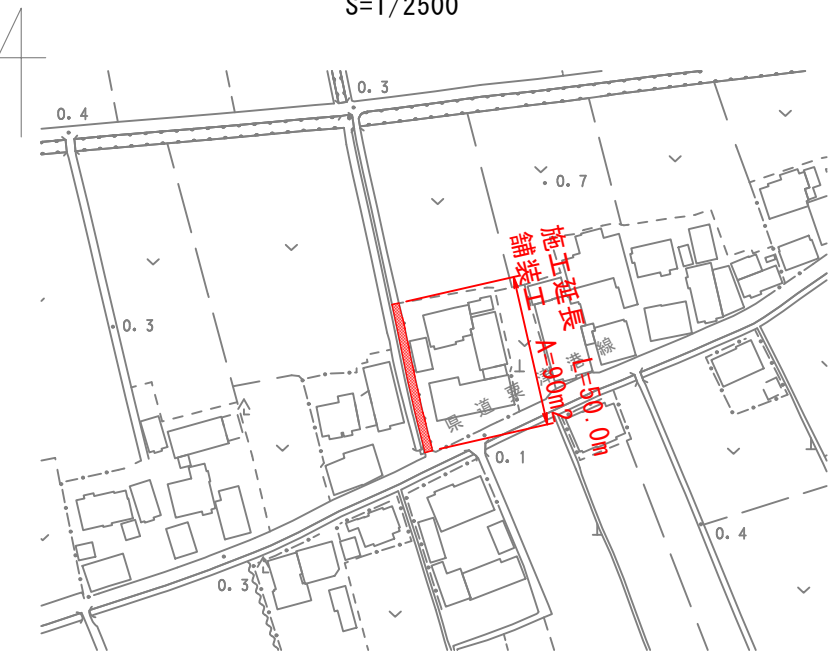


5工区

展開図 S=1/400

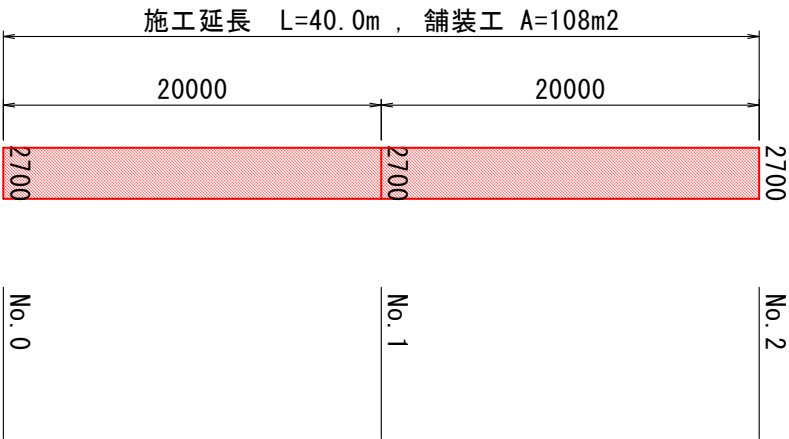

6工区

展開図 SH=1/400 , SV=1/100

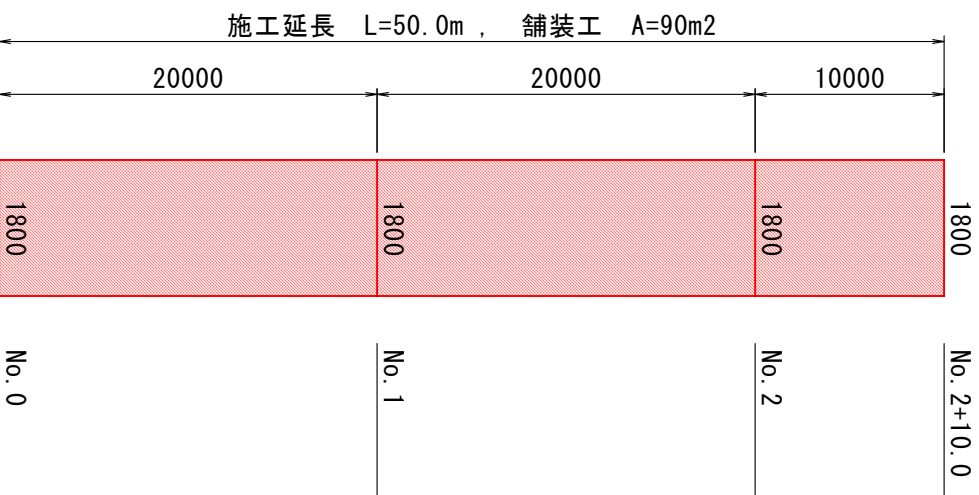


■舗装工 数量計算表

測点	点間距離 (m)	計算書		
		舗装工 t=4cm		
		幅員	平均	面積
No. 0	—	2.70	—	—
No. 1	20.0	2.70	2.70	54.0
No. 2	20.0	2.70	2.70	54.0
合計	40.0			108.0

舗装構成図

S=1/20

■舗装工

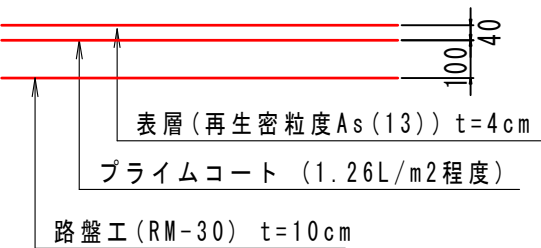

■舗装工 数量計算表

測点	点間距離 (m)	計算書		
		舗装工 t=4cm		
		幅員	平均	面積
No. 0	—	1.80	—	—
No. 1	20.0	1.80	1.80	36.0
No. 2	20.0	1.80	1.80	36.0
No. 2 + 10.0	10.0	1.80	1.80	18.0
合計	50.0			90.0


図面番号	第 3 号	図面総数	第 6 葉
工事名称	吉永木津野養父の内線外舗装補修工事		
図名	平面図 他	縮尺：図示	
製作年月	令和6年9月	所属年度	令和6年度
係員	課長	副課長	係長
	係員	設計・製図	照査
鳴門市 都市建設部 土木課			

補修計画図(4)


7工区

展開図

S=1/2500

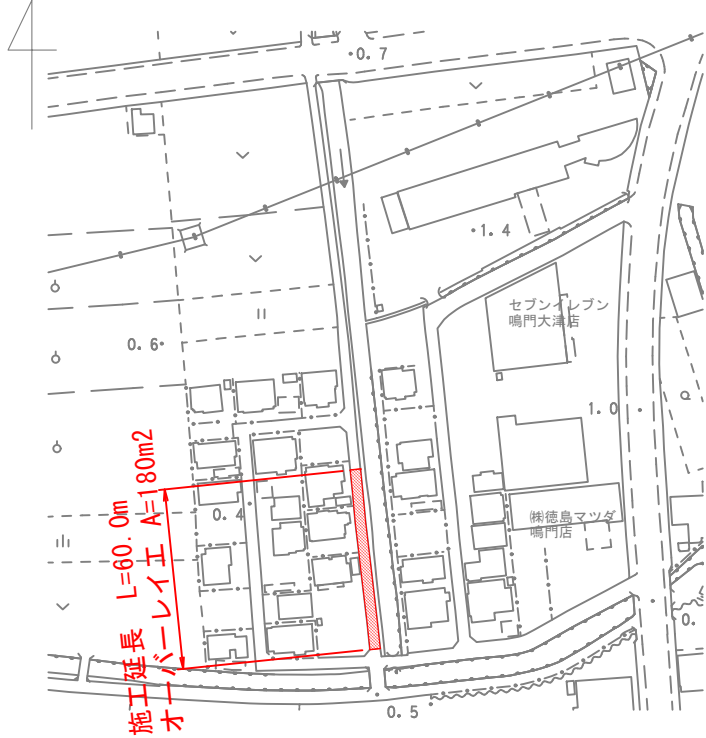

展開図 SH=1/500 , SV=1/200

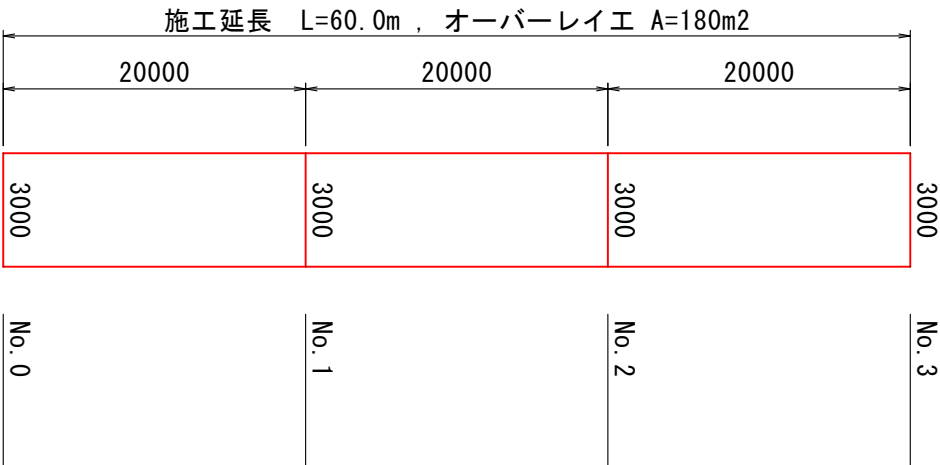


■オーバーレイ工 数量計算表

測点	点間距離 (m)	計算書		
		オーバーレイ工 t=3cm		
		幅員	平均	面積
No. 0	—	3.00	—	—
No. 1	20.0	3.00	3.00	60.0
No. 2	20.0	3.00	3.00	60.0
No. 3	20.0	3.00	3.00	60.0
合計	60.0			180.0


舗装構成図 S=1/20

■オーバーレイ工

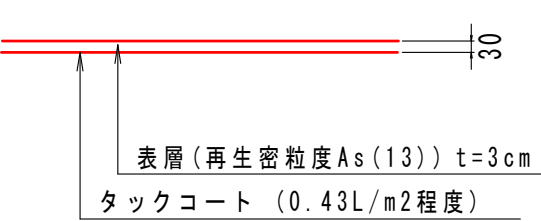

舗装構成図 S=1/20

■打換え工

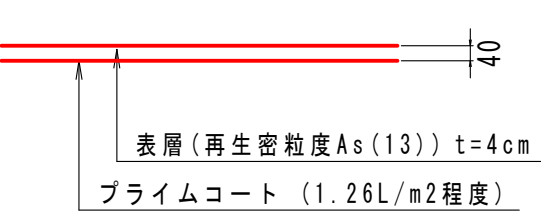


■打換え工 数量計算表

測点	点間距離 (m)	計算書		
		打換え工 t=4cm		
		幅員	平均	面積
No. 0	—	3.80	—	—
No. 0 + 8.0	8.0	3.80	3.80	30.4
合計	8.0			30.4


展開図

S=1/2500

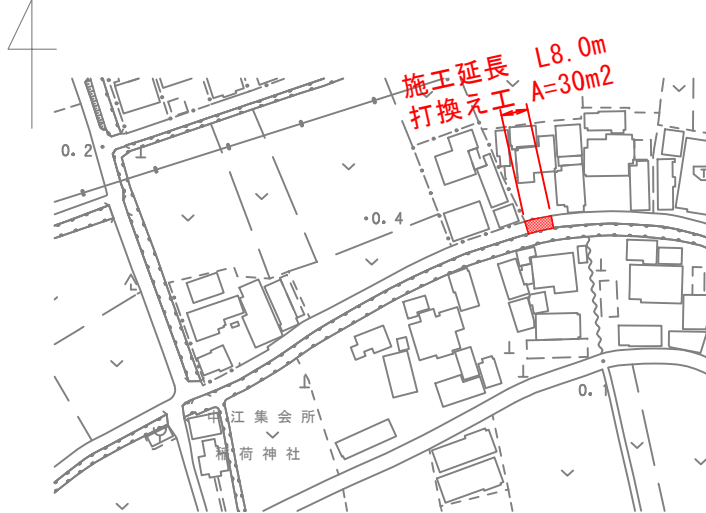

8工区

展開図 S=1/200

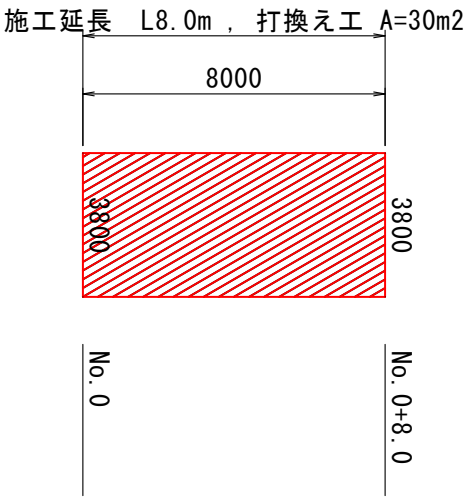

図面番号	第 4 号	図面総数	第 6 葉
工事名称	吉永木津野養父の内線外舗装補修工事		
図名	平面図 他	縮尺：図示	
製作年月	令和6年9月	所属年度	令和6年度
係員	課長	副課長	係長
	係員	設計・製図	照査
鳴門市 都市建設部 土木課			

補修計画図(5)

9工区


展開図

S=1/2500



展開図 S=1/400

施工延長 L=20.0m , オーバーレイエ A=74m2

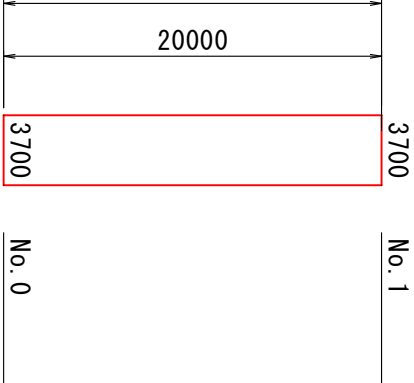


■オーバーレイエ 数量計算表

測点	点間距離 (m)	計算書		
		オーバーレイエ t=3cm		
		幅員	平均	面積
No. 0	—	3.70	—	—
No. 1	20.0	3.70	3.70	74.0
合 計	20.0			74.0

舗装構成図

S=1/20


■オーバーレイエ

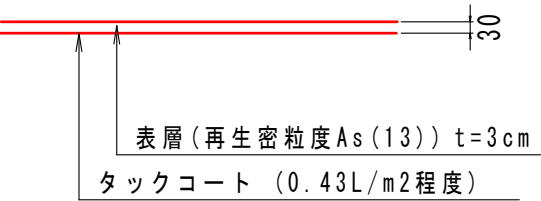

10工区


展開図

S=1/2500

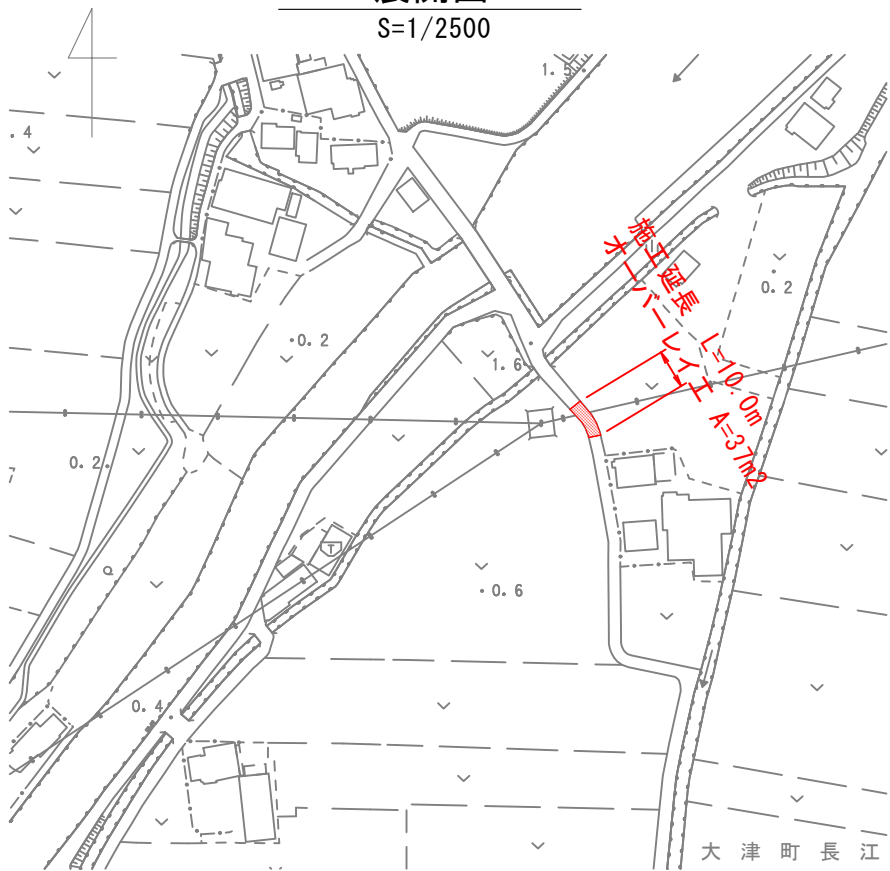

展開図 S=1/100

施工延長 L=10.0m , オーバーレイエ A=37m2

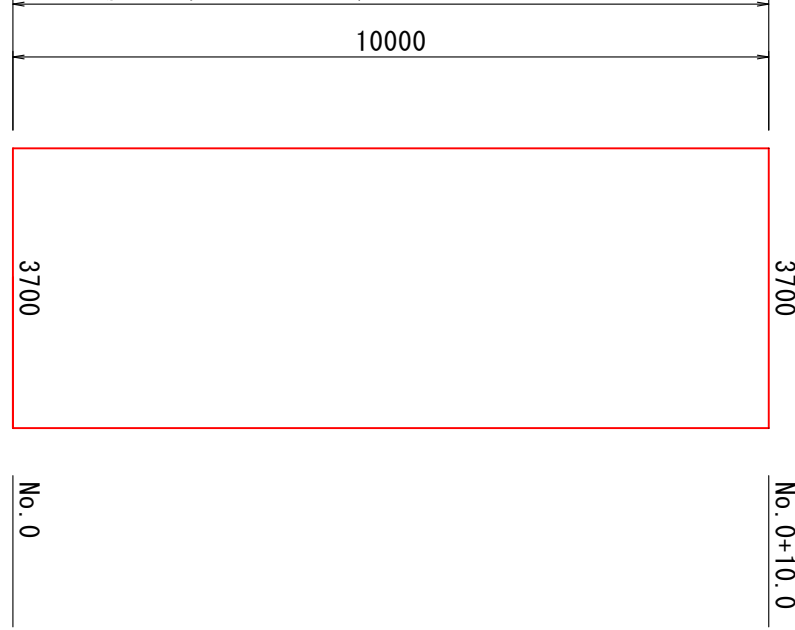

■オーバーレイエ 数量計算表

測点	点間距離 (m)	計算書		
		オーバーレイエ t=3cm		
		幅員	平均	面積
No. 0	—	3.70	—	—
No. 0 + 10.0	10.0	3.70	3.70	37.0
合 計	10.0			37.0


図面番号	第 5 号	図面総数	第 6 葉
工事名称	吉永木津野養父の内線外舗装補修工事		
図名	平面図 他	縮尺：図示	
製作年月	令和6年9月	所属年度	令和6年度
係員	課長	副課長	係長
	係員	設計・製図	照査
鳴門市 都市建設部 土木課			

補修計画図(6)

11工区


展開図

S=1/2500

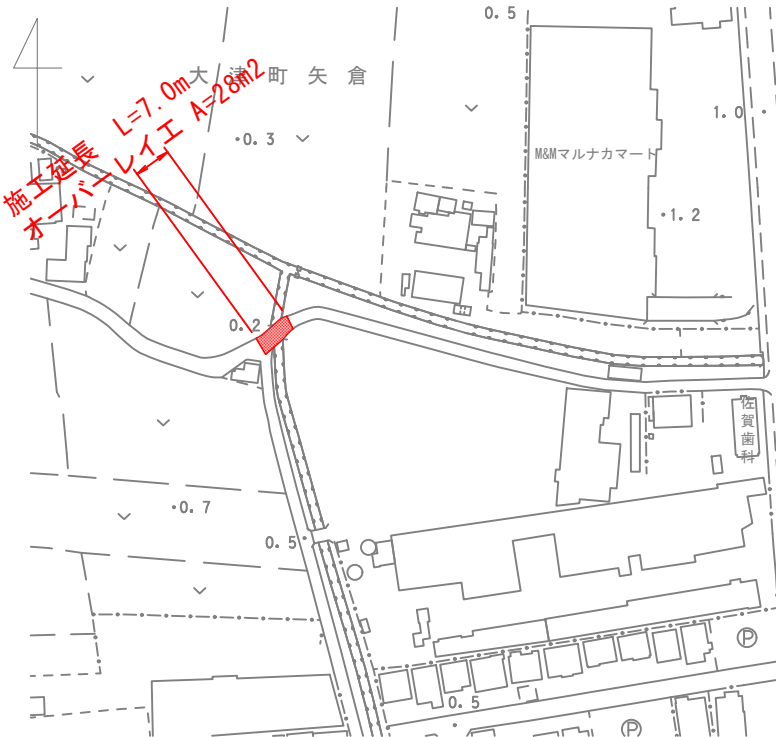

展開図 S=1/200

施工延長 L=7.0m , オーバーレイエ A=28m2

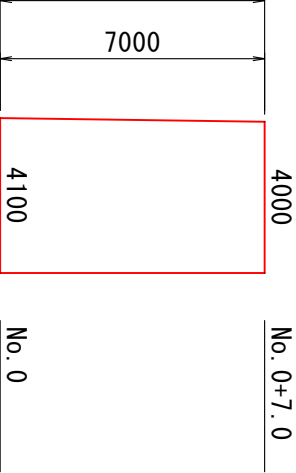


■オーバーレイエ 数量計算表

測点	点間距離 (m)	計算書		
		オーバーレイエ t=3cm		
		幅員	平均	面積
No. 0	—	4.10	—	—
No. 0 + 7.0	7.0	4.00	4.05	28.4
合 計	7.0			28.4
				28

舗装構成図

S=1/20

■オーバーレイエ

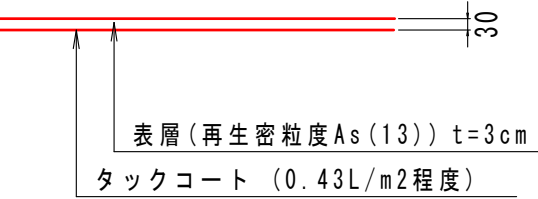

図面番号	第 6 号	図面総数	第 6 葉			
工事名称	吉永木津野養父の内線外舗装補修工事					
図名	平面図 他		縮尺：図示			
製作年月	令和6年9月	所属年度	令和6年度			
係員	課 長	副課長	係 長	係 員	設計・製図	照 査
鳴門市 都市建設部 土木課						