

平面図 S=1/1000




図面番号	第 1 号	図面総数	全 3 葉
工事名称	矢倉地区用排水路改良工事		
図 名	平面図	縮尺	図示
作成年月	令和6年9月	所属年度	令和 6 年度
係 員	課長	副課長	係長 係
			設計・製図 照査
鳴門市 産業振興部 農林水産課			

# 標準断面図 (U型柵渠B1.2×H1.0)

S=1/30

## U型柵渠 (底張あり) B1.2×H1.0

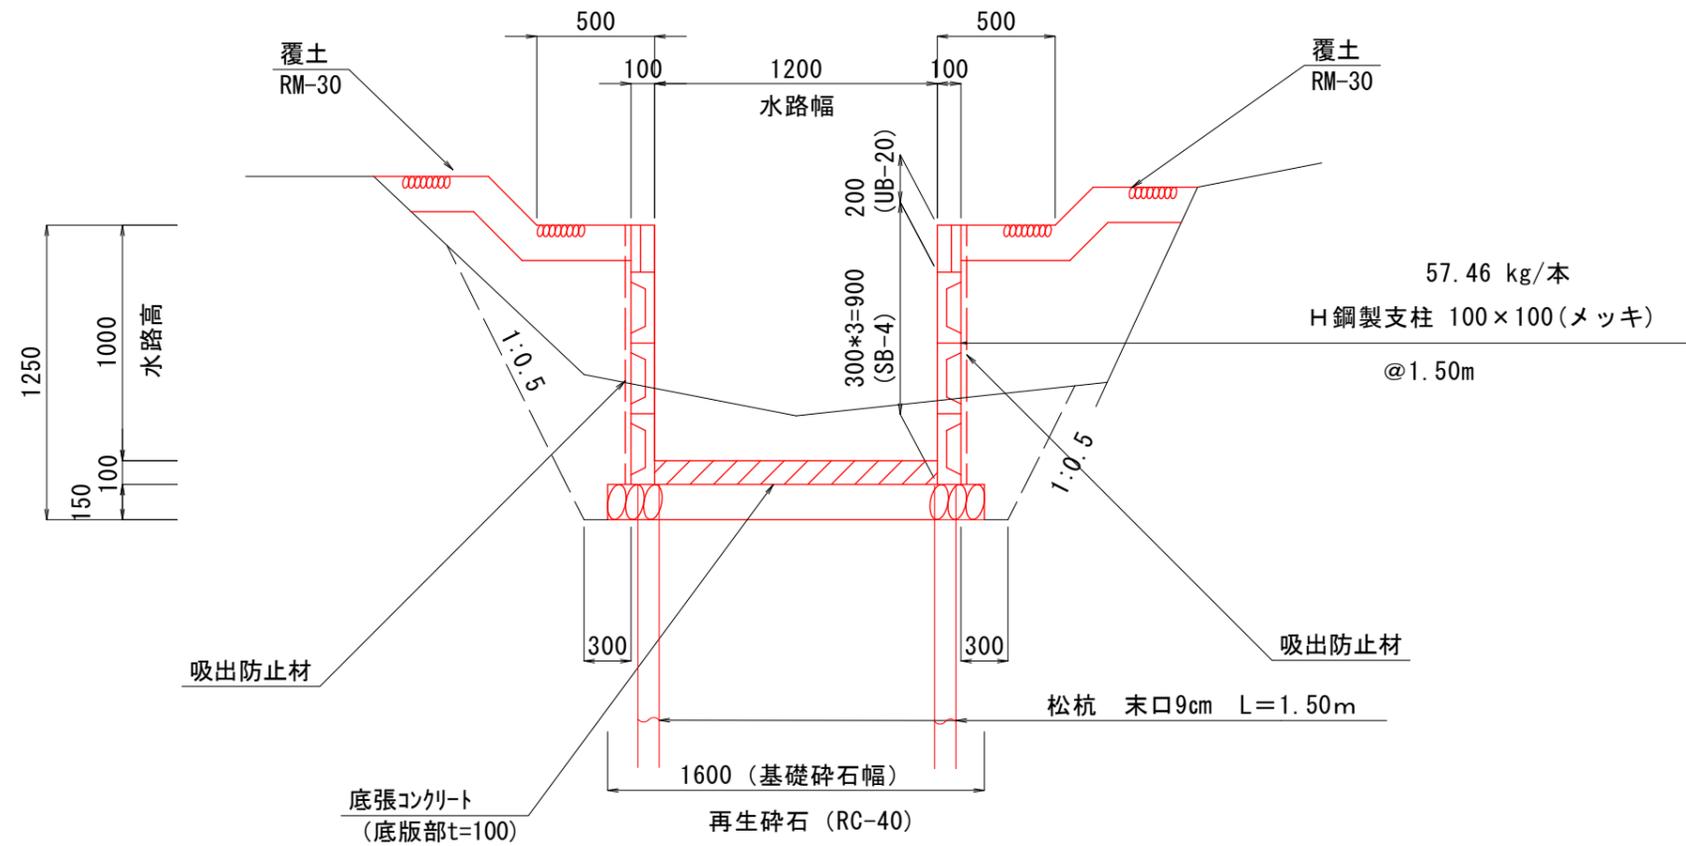

名称	規格・寸法	単位	数量
掘削		m <sup>3</sup>	1.20
基面整正		m <sup>2</sup>	1.60
基礎碎石	RC-40,t=15cm	m <sup>2</sup>	1.40
埋戻	流用土	m <sup>3</sup>	1.20
覆土	RM-30	m <sup>3</sup>	0.30


図面番号	第 2 号	図面総数	全 3 葉
工事名称	矢倉地区用排水路改良工事		
図名	標準断面図		
作成年月	令和6年9月	所属年度	令和 6 年度
係員	課長	副課長	係長 係
			設計・製図 照査
鳴門市 産業振興部 農林水産課			

# 軽量柵渠構造図


S=1:50

H1200×B1000


側面図

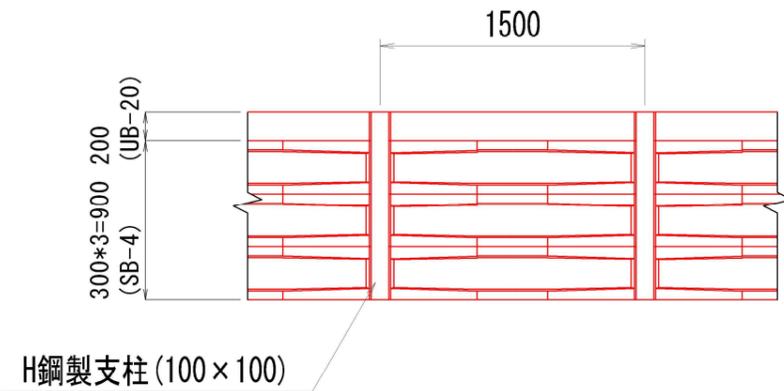

断面図

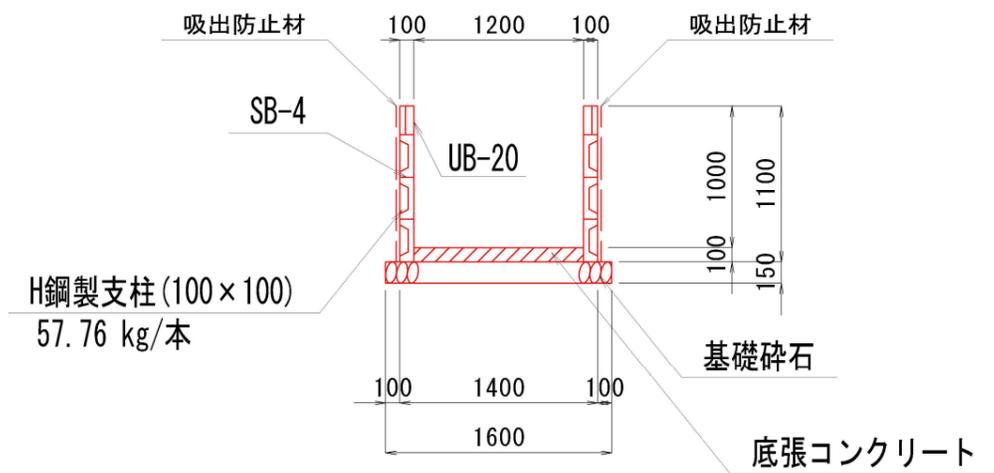

平面図 S=1:100

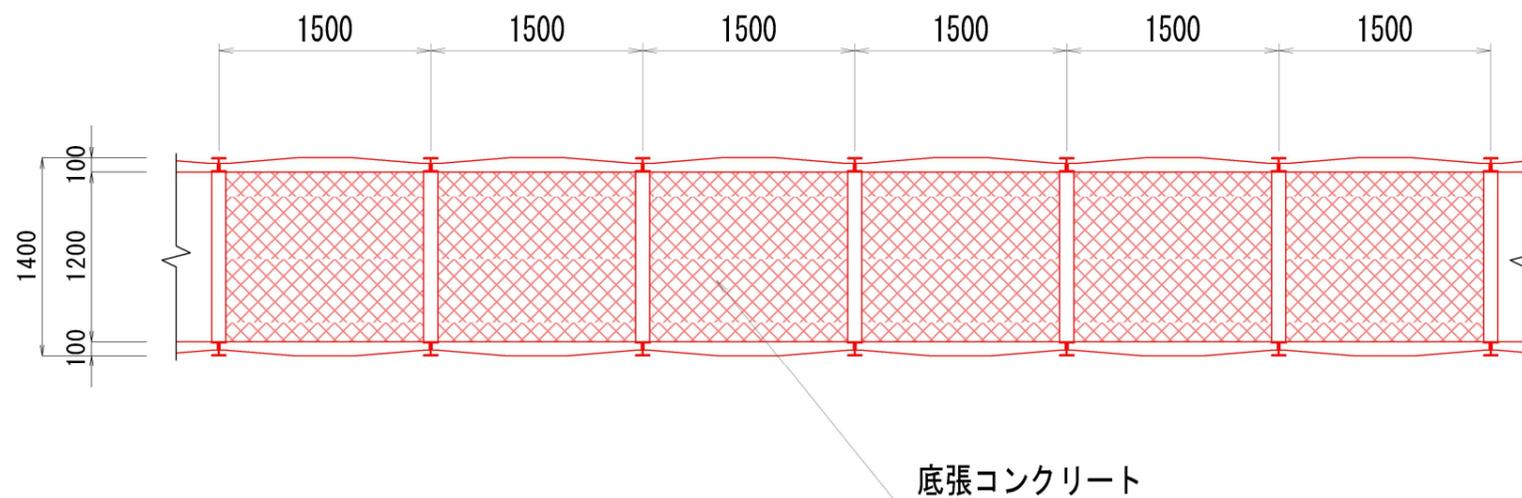

図面番号	第 3 号	図面総数	全 3 葉
工事名称	矢倉地区用排水路改良工事		
図 名	軽量柵渠構造図		
作成年月	令和6年9月	所属年度	令和 6 年度
係 員	課長	副課長	係長 係
			設計・製図 照査
鳴門市 産業振興部 農林水産課			